



内容	色
都市計画線	赤色
道路	薄い茶色
歩道	薄い桃色
構造物	薄い朱色
緑地・環境施設帯	薄い深緑色
切土	薄い橙色
盛土	薄い黄緑色
側溝・水路	薄い水色
取付道路・側道	薄い茶色

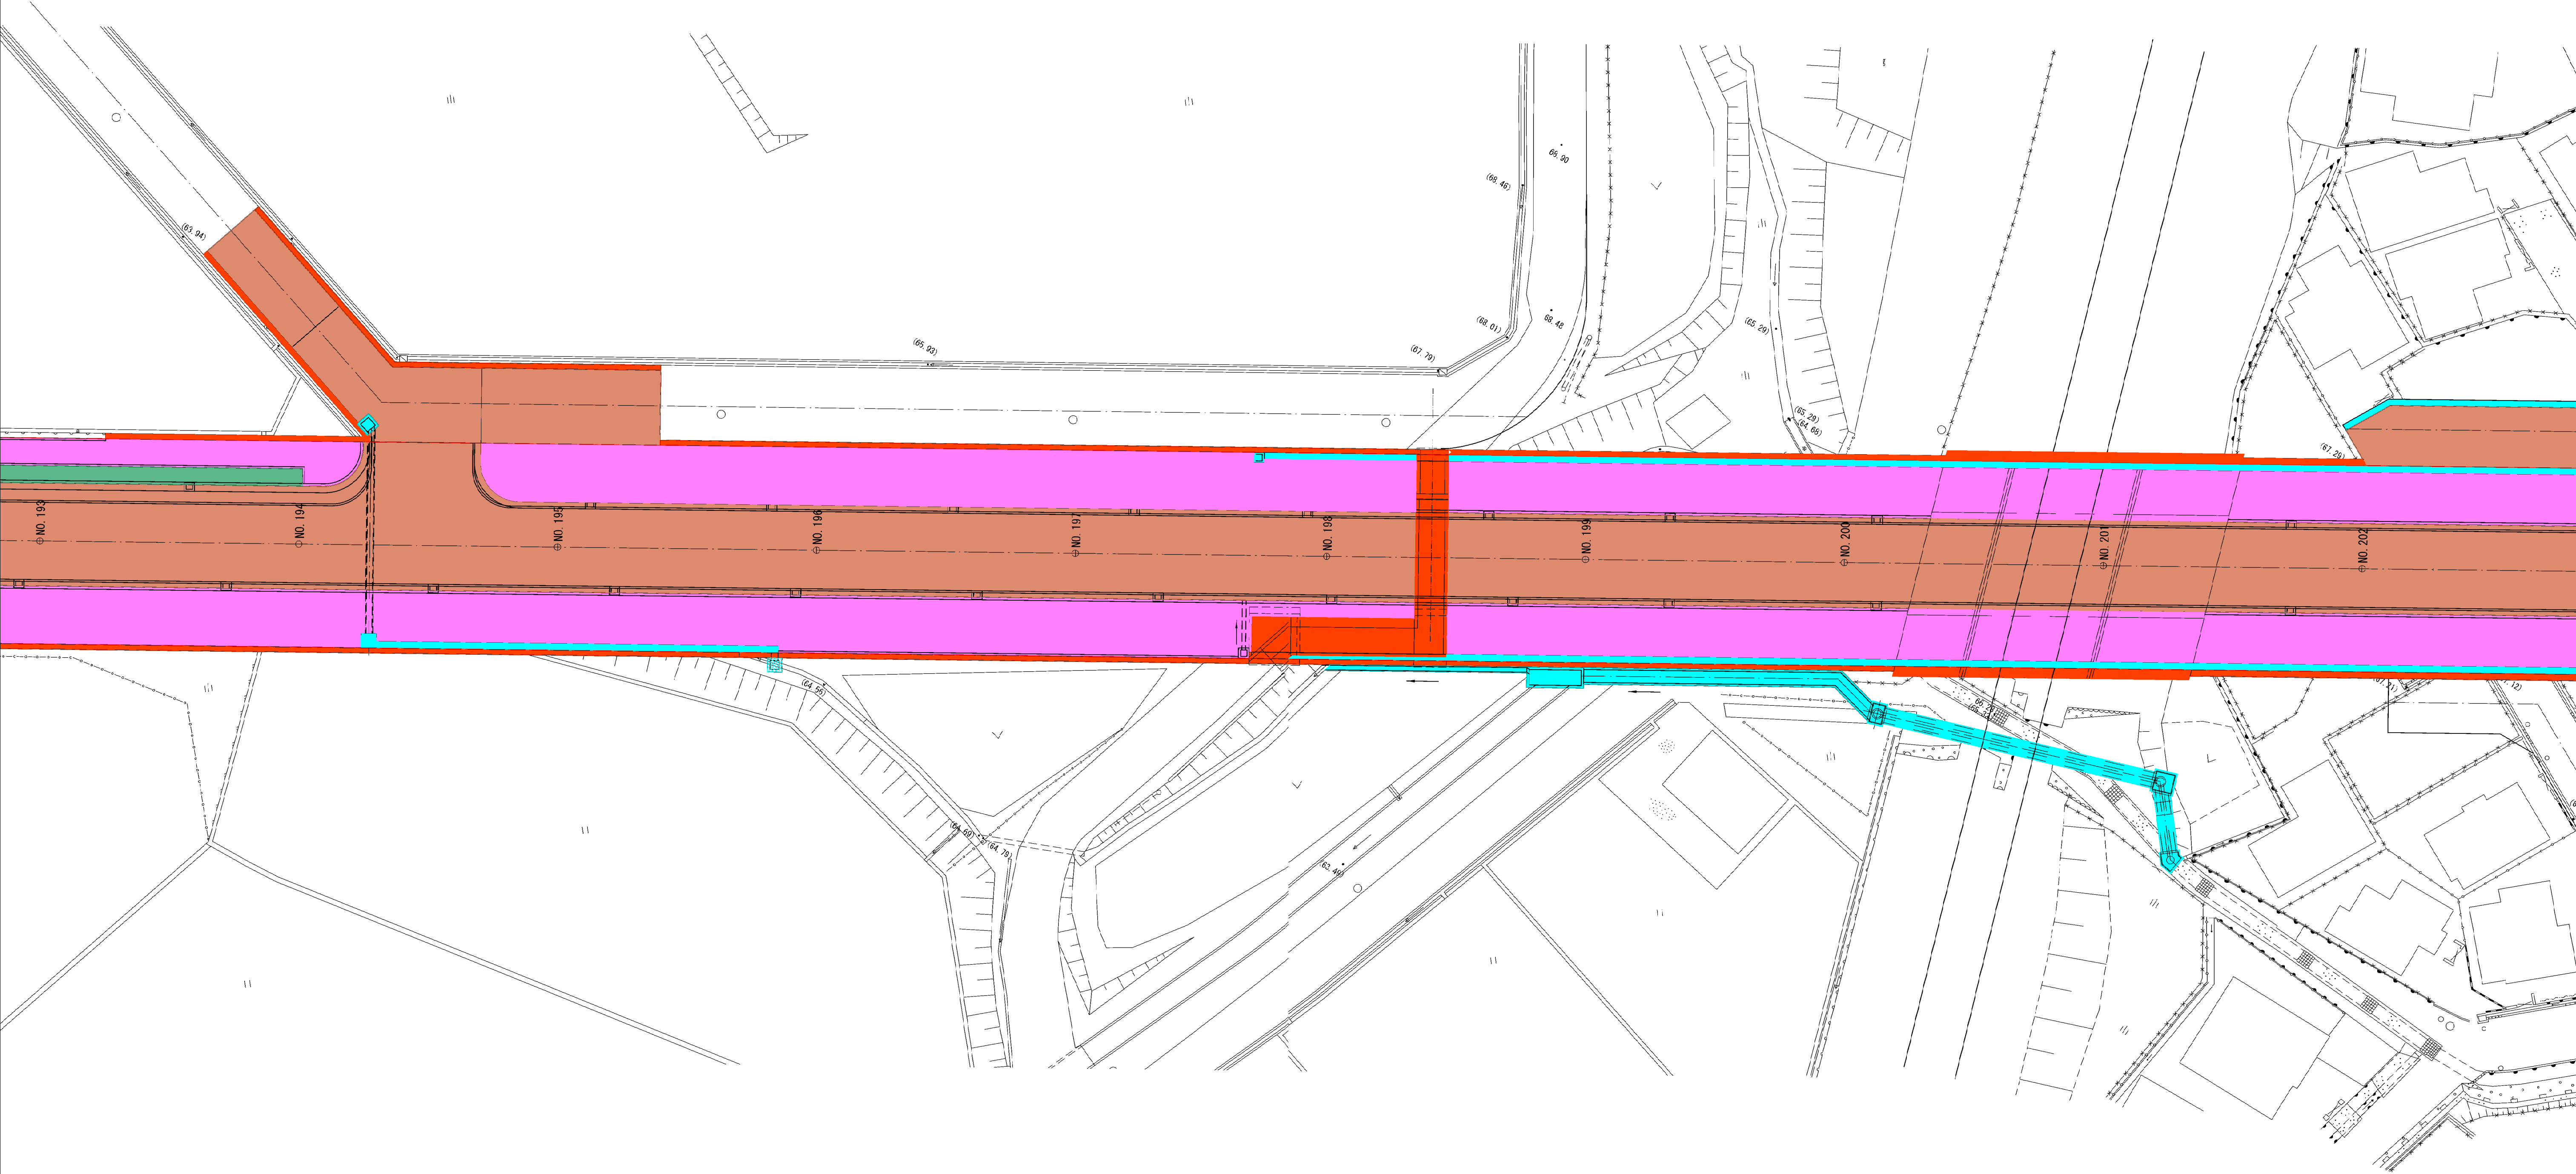

市町村名	枚方市
事項	東部大阪都市計画道路事業 3・4・210-14号 枚野長尾線
件名	【設計の概要を表示する図面】 平面図
図面の名称	縮尺 1:250
縮尺	番号 9
番号	

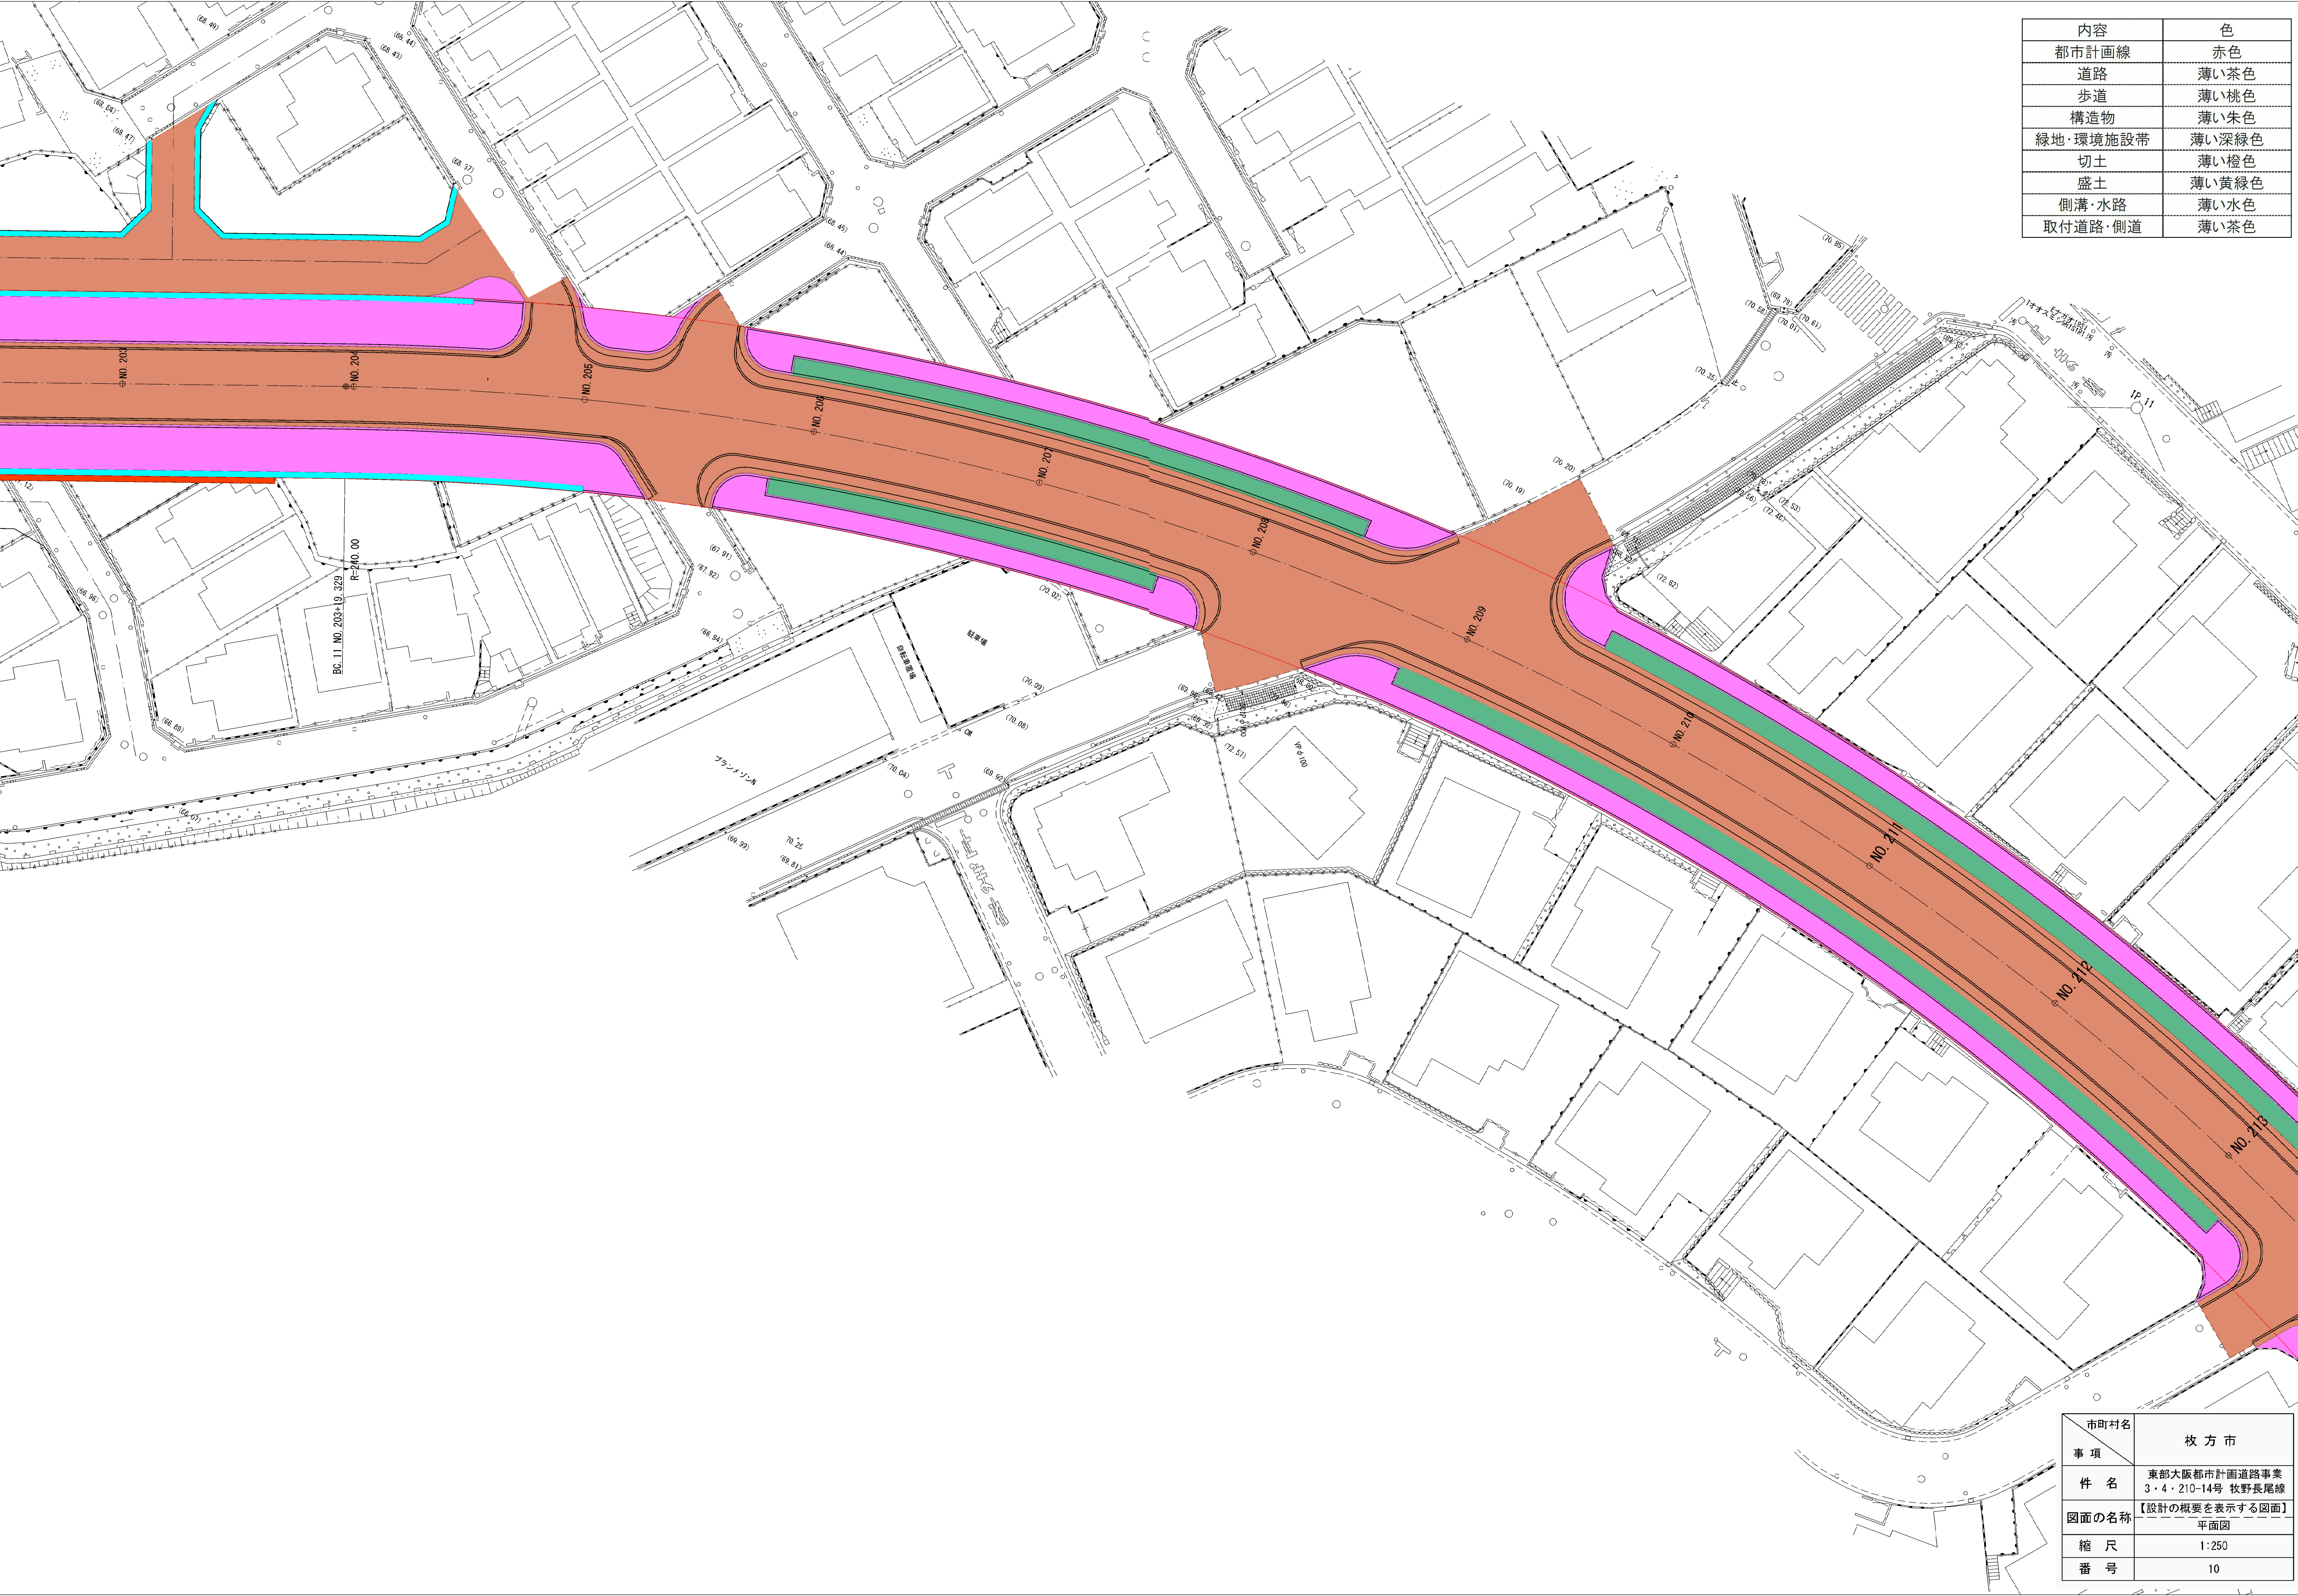


内容	色
都市計画線	赤色
道路	薄い茶色
歩道	薄い桃色
構造物	薄い朱色
緑地・環境施設帯	薄い深緑色
切土	薄い橙色
盛土	薄い黄緑色
側溝・水路	薄い水色
取付道路・側道	薄い茶色

市町村名	枚 方 市
事 項	東部大阪都市計画道路事業 3・4・210-14号 枚野長尾線
件 名	【設計の概要を表示する図面】 平面図
図面の名称	
縮 尺	1:250
縮 尺	
番 号	10

内容	色
都市計画線	赤色
道路	薄い茶色
歩道	薄い桃色
構造物	薄い朱色
緑地・環境施設帯	薄い深緑色
切土	薄い橙色
盛土	薄い黄緑色
側溝・水路	薄い水色
取付道路・側道	薄い茶色



市町村名	枚方市
事項	
件名	東部大阪都市計画道路事業 3・4・210-14号 牧野長尾線
図面の名称	【設計の概要を表示する図面】 平面図
縮尺	1:250
番号	11

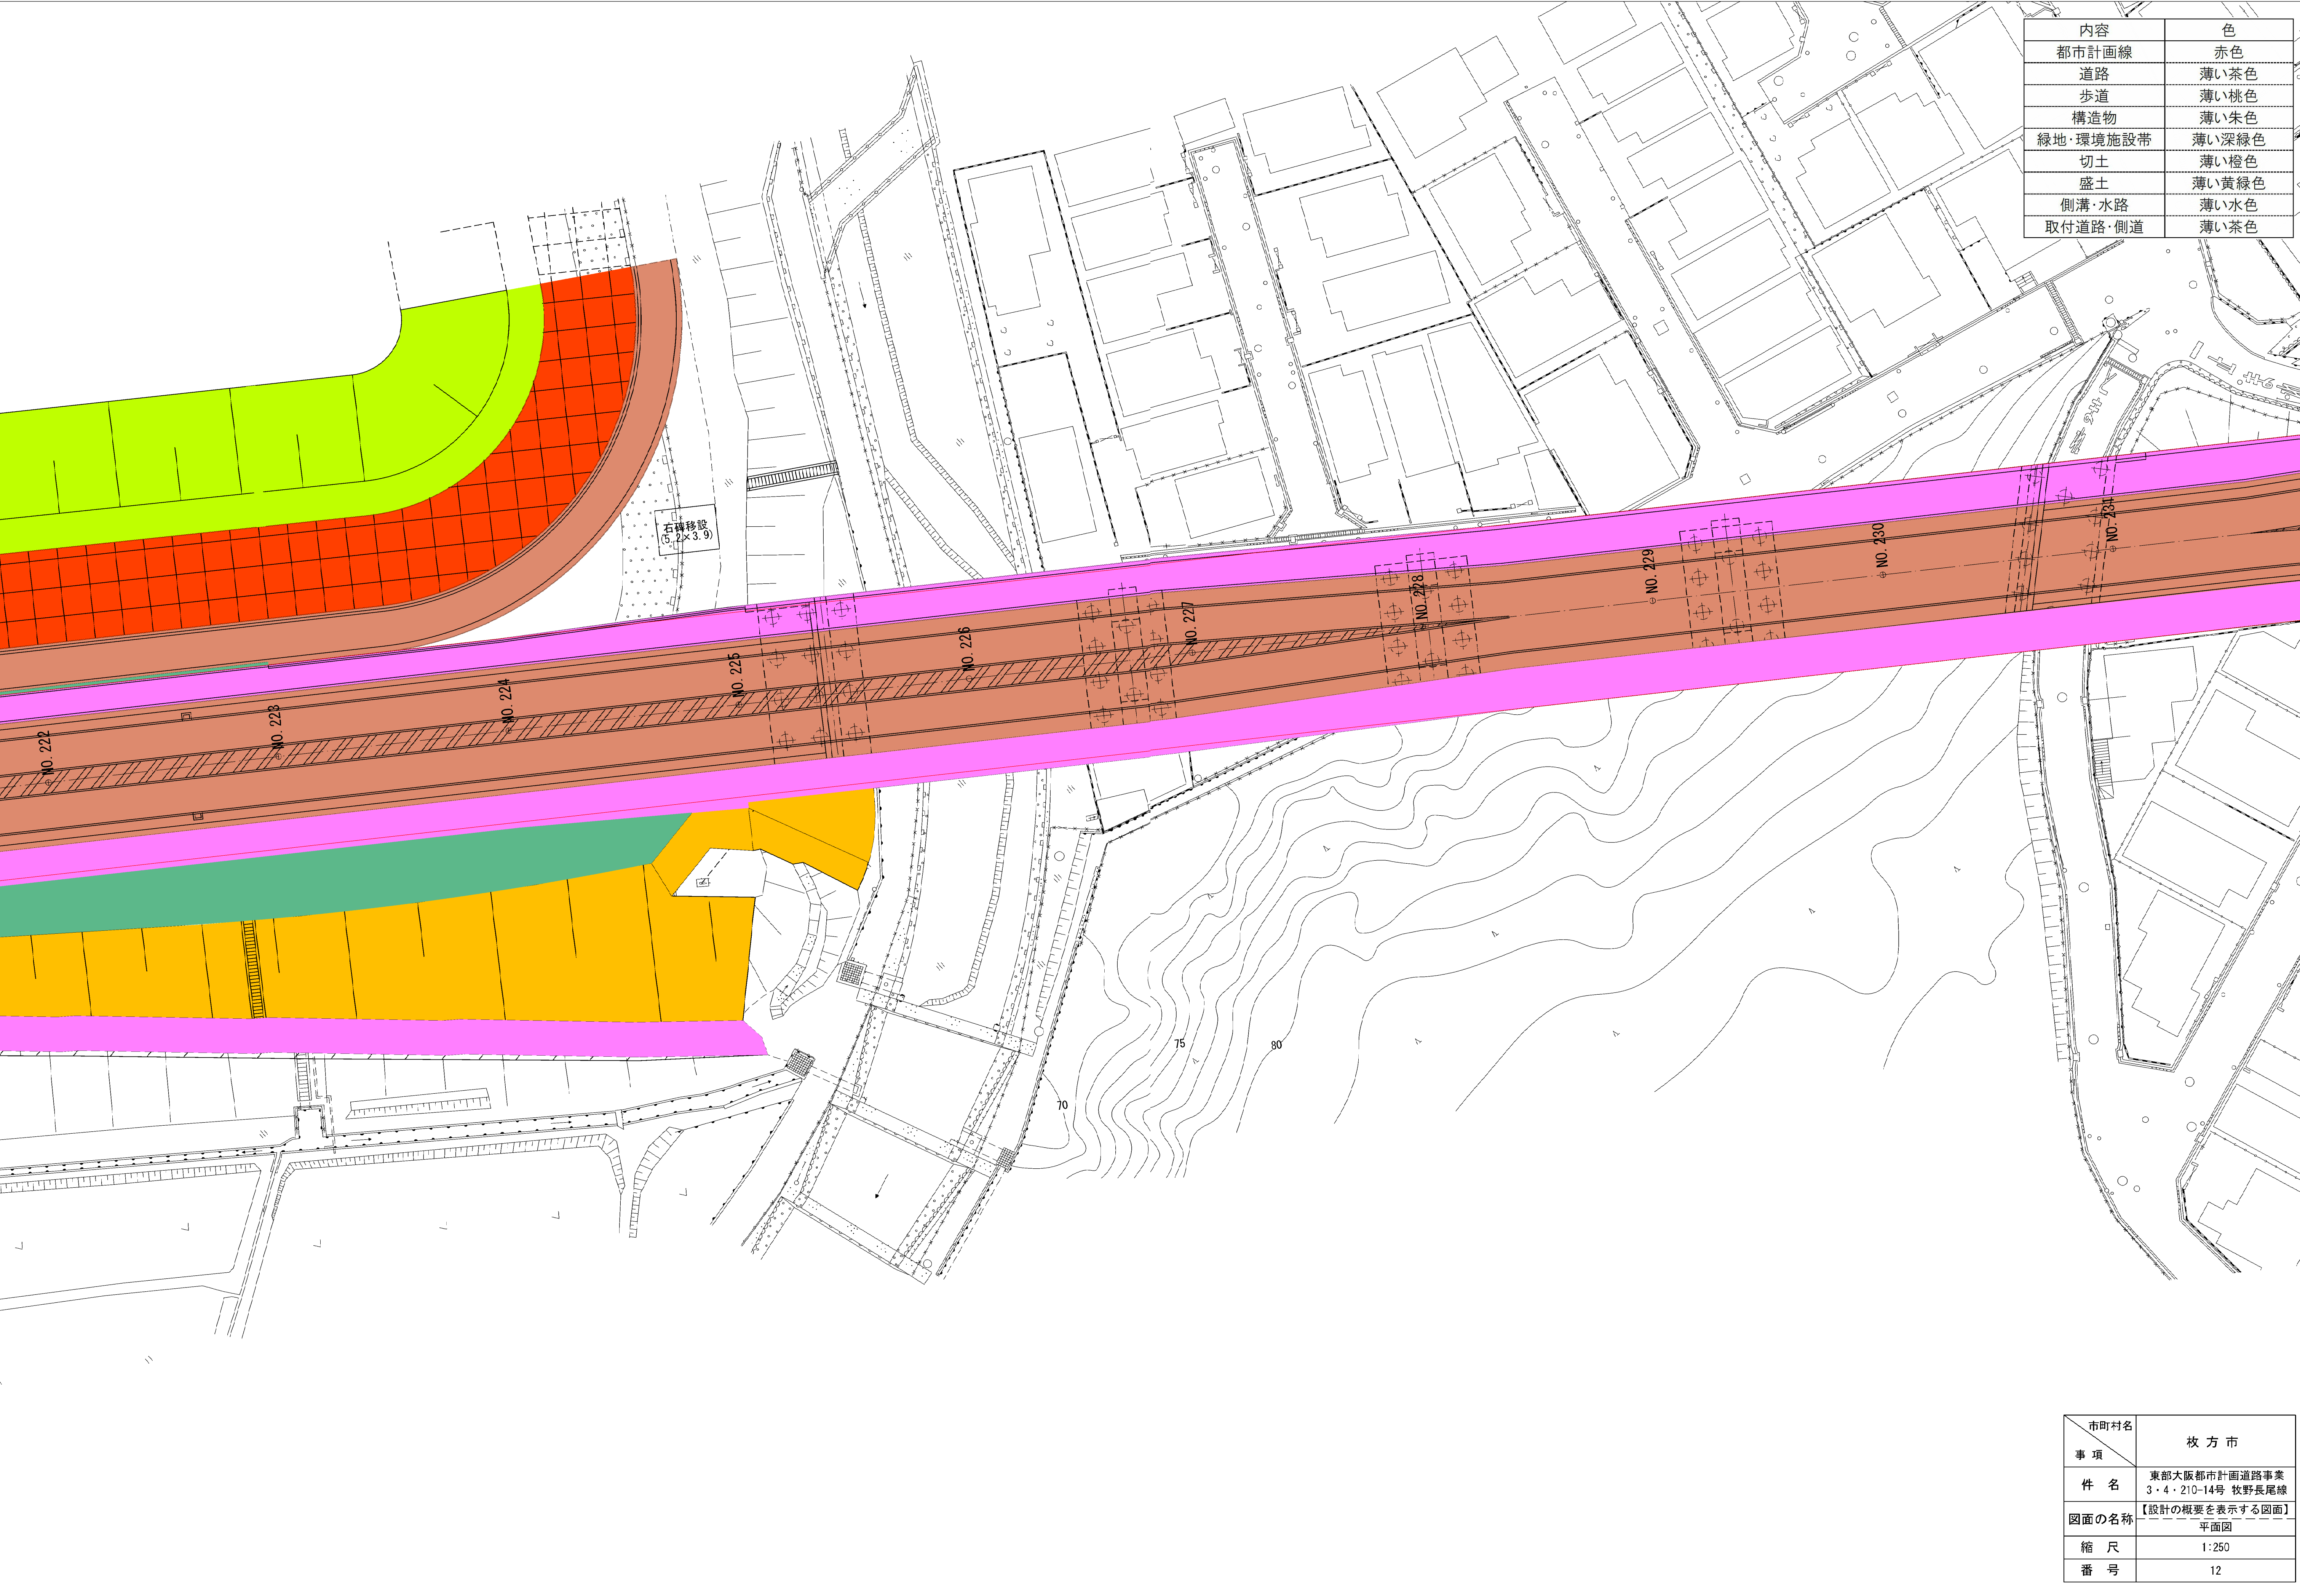

内容	色
都市計画線	赤色
道路	薄い茶色
歩道	薄い桃色
構造物	薄い朱色
緑地・環境施設帯	薄い深緑色
切土	薄い橙色
盛土	薄い黄緑色
側溝・水路	薄い水色
取付道路・側道	薄い茶色

市町村名	枚方市
事項	東部大阪都市計画道路事業 3・4・210-14号 牧野長尾線
件名	【設計の概要を表示する図面】 平面図
図面の名称	平面図
縮尺	1:250
番号	13

市町村名	枚方市
事 項	
件 名	東部大阪都市計画道路事業 3・4・210-14号 枚野長尾線
図面の名称	【設計の概要を表示する図面】 平面図
縮 尺	1:250
番 号	13