

今回計画建物2 [付属建物]
鉄骨造平屋建て
その他(ゴミ置場)

今回計画建物3 [付属建物]
アルミ合金造平屋建て
その他(自転車置場1)


今回計画建物4 [付属建物]
アルミ合金造平屋建て
その他(自転車置場2)

今回計画建物5 [付属建物]
アルミ合金造平屋建て
その他(自転車置場3)

今回計画建物1 [本体建物]
鉄骨造2階建て
耐火建築物
保育所


配置図 S=1:350

TITLE	(仮称) 港保育園 新築工事	DRAWN BY		NO.	A - 01
	配置図	CHECKED BY		DATE	2020 • 7 • 9
SCALE	S=1:350 (A 4)	APPROVAL			

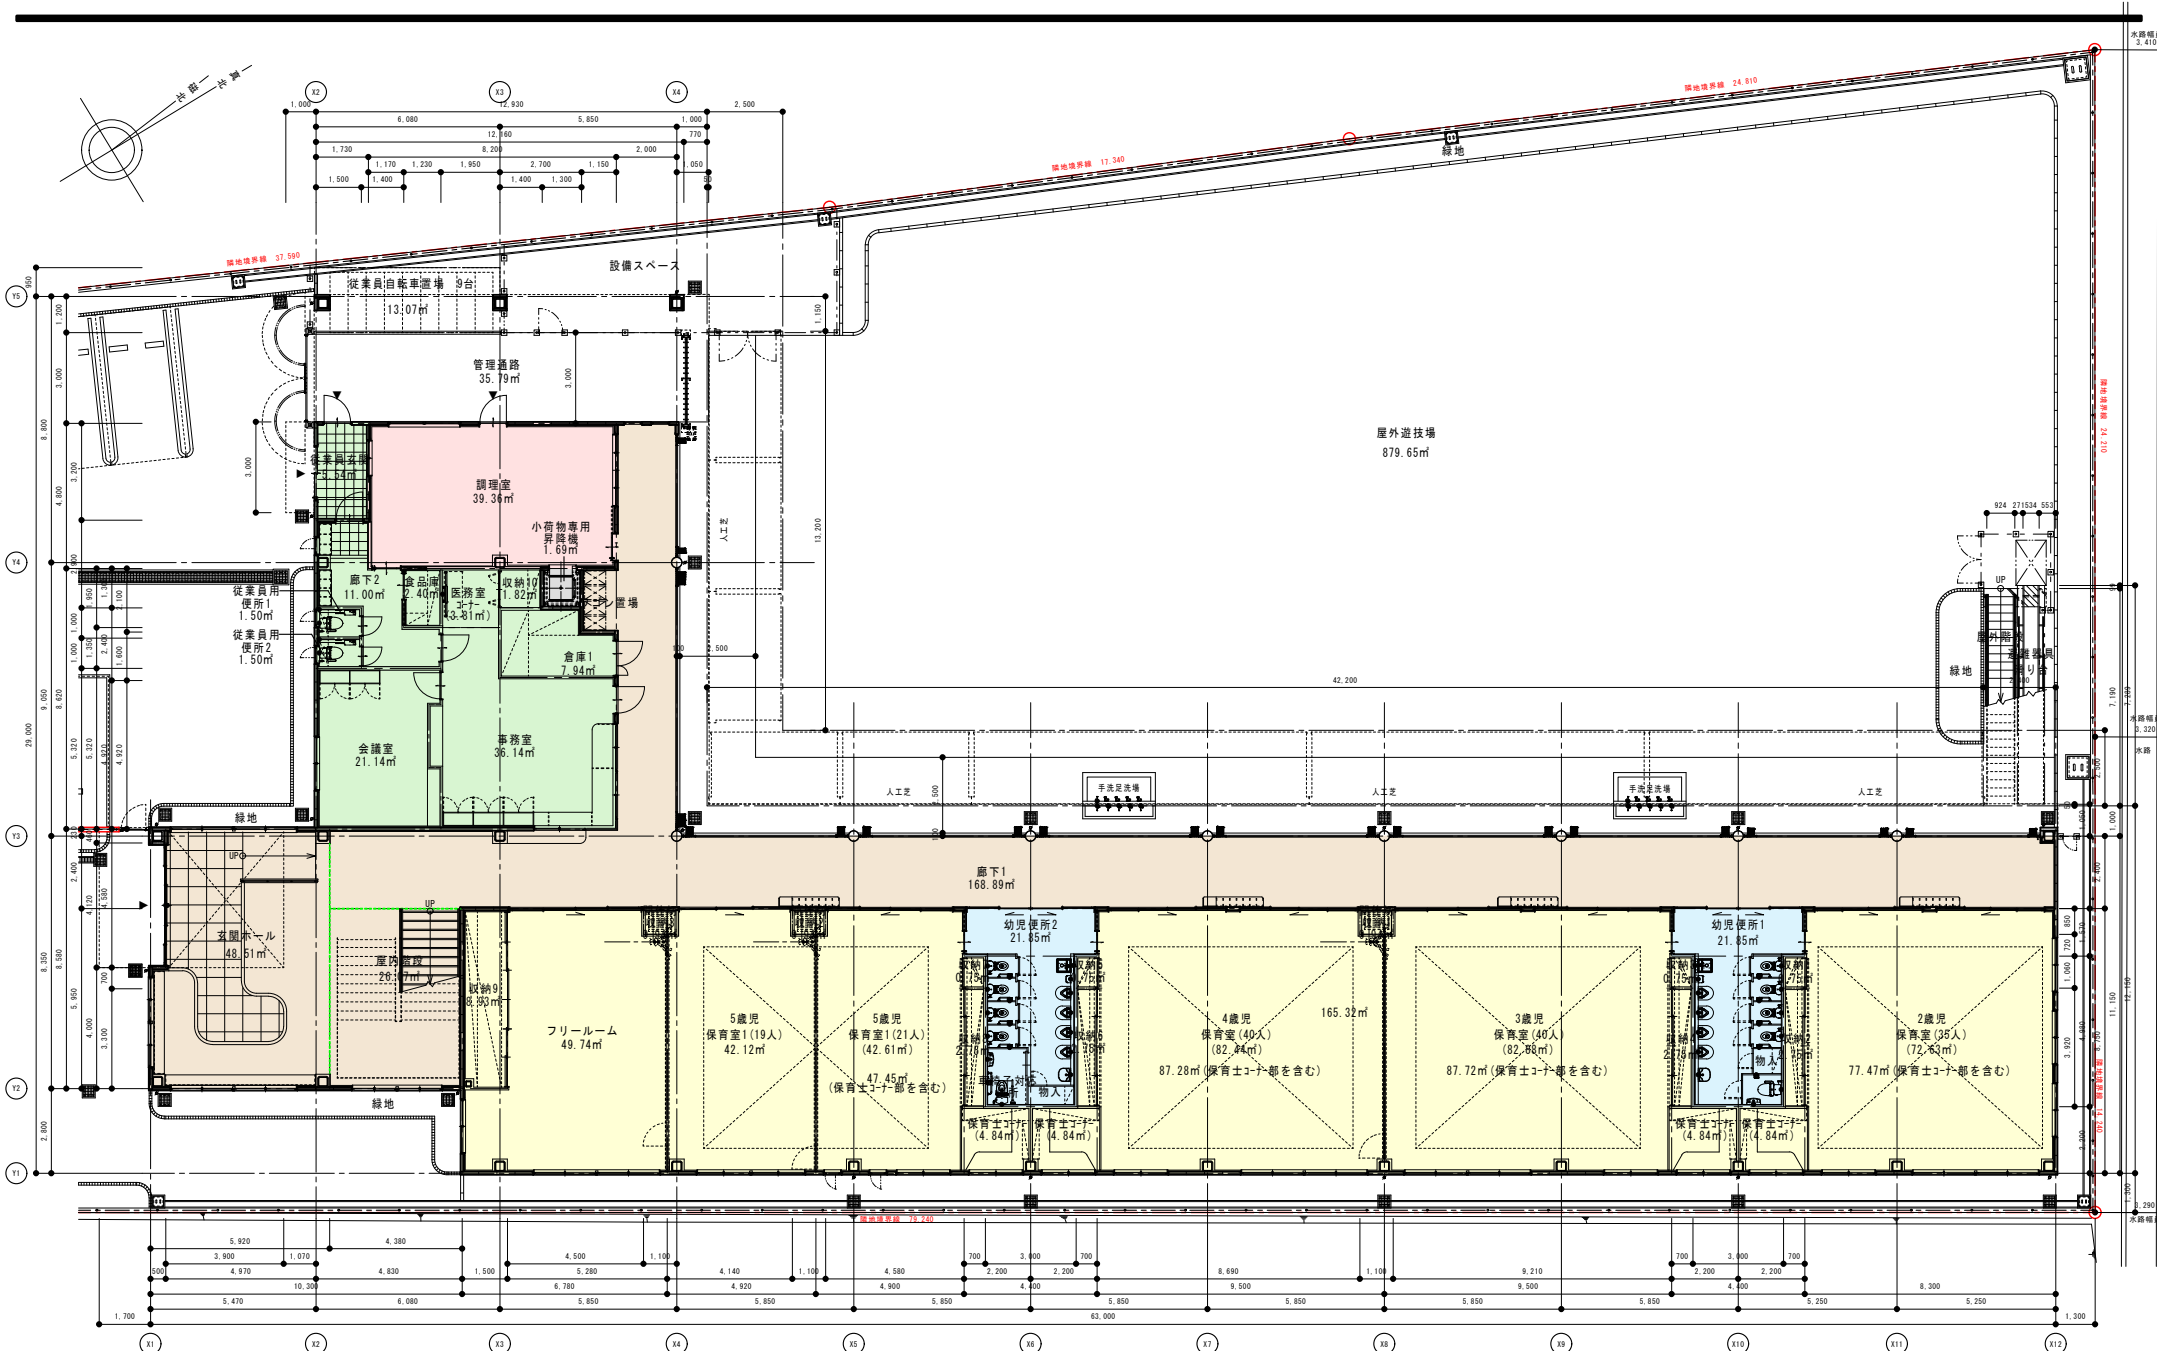

1階平面図 S = 1:250

<table border="1"> <tr><td> </td></tr> <tr><td> </td></tr> <tr><td> </td></tr> <tr><td> </td></tr> </table>					TITLE	(仮称) 港保育園 新築工事	DRAWN BY.	NO.	A — 02
	1階平面図	CHECKED BY.	APPROVAL	DATE	2020 • 7 • 9				
	SCALE	S = 1:250 (A4)							

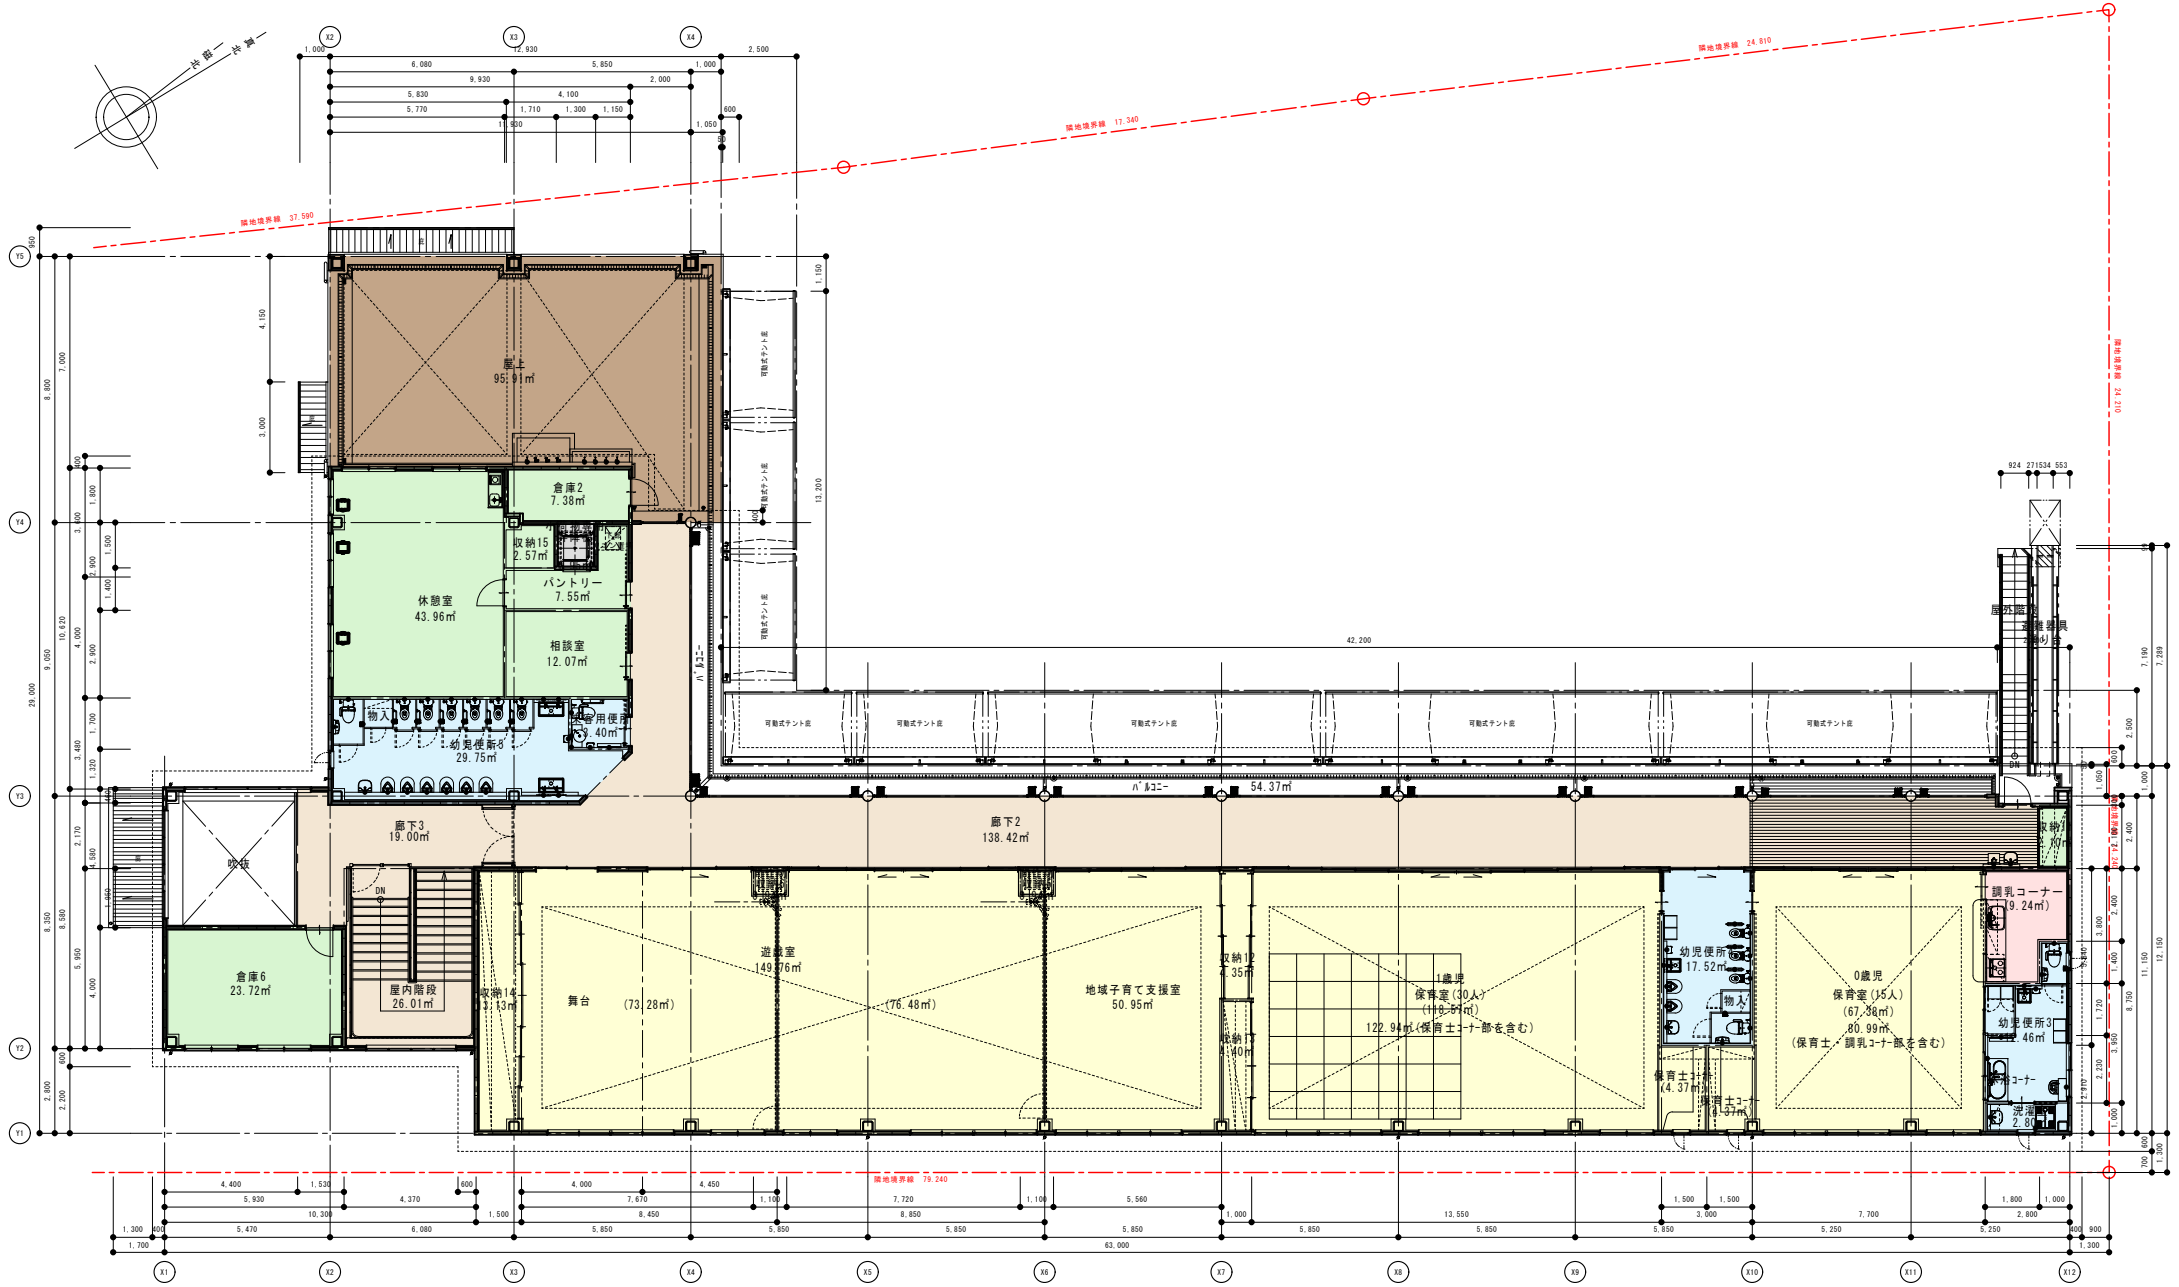

2 階平面図 S=1:250

	TITLE	(仮称) 保育園 新築工事	DRAWN BY		NO.	A - 03
		2 階平面図	CHECKED BY		DATE	2020 . 7 . 9
	SCALE	S=1:250 (A4)	APPROVAL			