



外観（式台玄関）



外観（南東から）



外観（北東から）



外観（西から）



内観（1階展示室）



内観（1階渡り廊下と中廊下）



内観（2階大階段）



内観（2階大広間）



内観（2階笹の間）



東棟小屋裏 小屋組




西棟小屋裏 トラス組と棟札 ※1



枚方町一部平面図 ※2

（1/300 縮尺測量図、昭和3年8月作成）

昭和参年四月十一日 監督□□□ 大工亀谷忠幸 手傳長谷川孫一郎 左官村上□三郎
 上棟式 吉川宗次郎請負人木□□ 木挽西川長太郎 手傳溝口末吉 左官□本職定
 監督□□□□ 土工東口幸三郎 石工豆野長次郎 瓦屋西田藤次郎

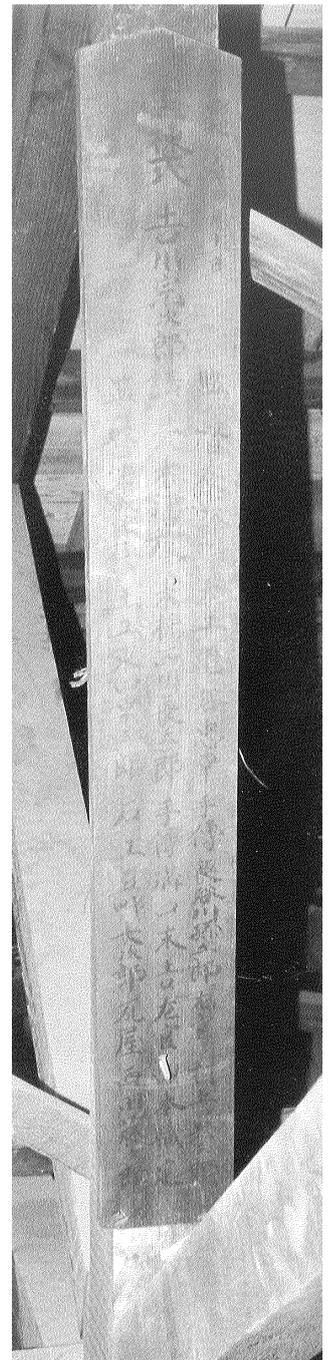

西棟 棟札 ※1

※1 『枚方市指定有形文化財（建造物）鍵屋主屋保存修理工事報告書』

※2 淀川河川事務所所蔵