


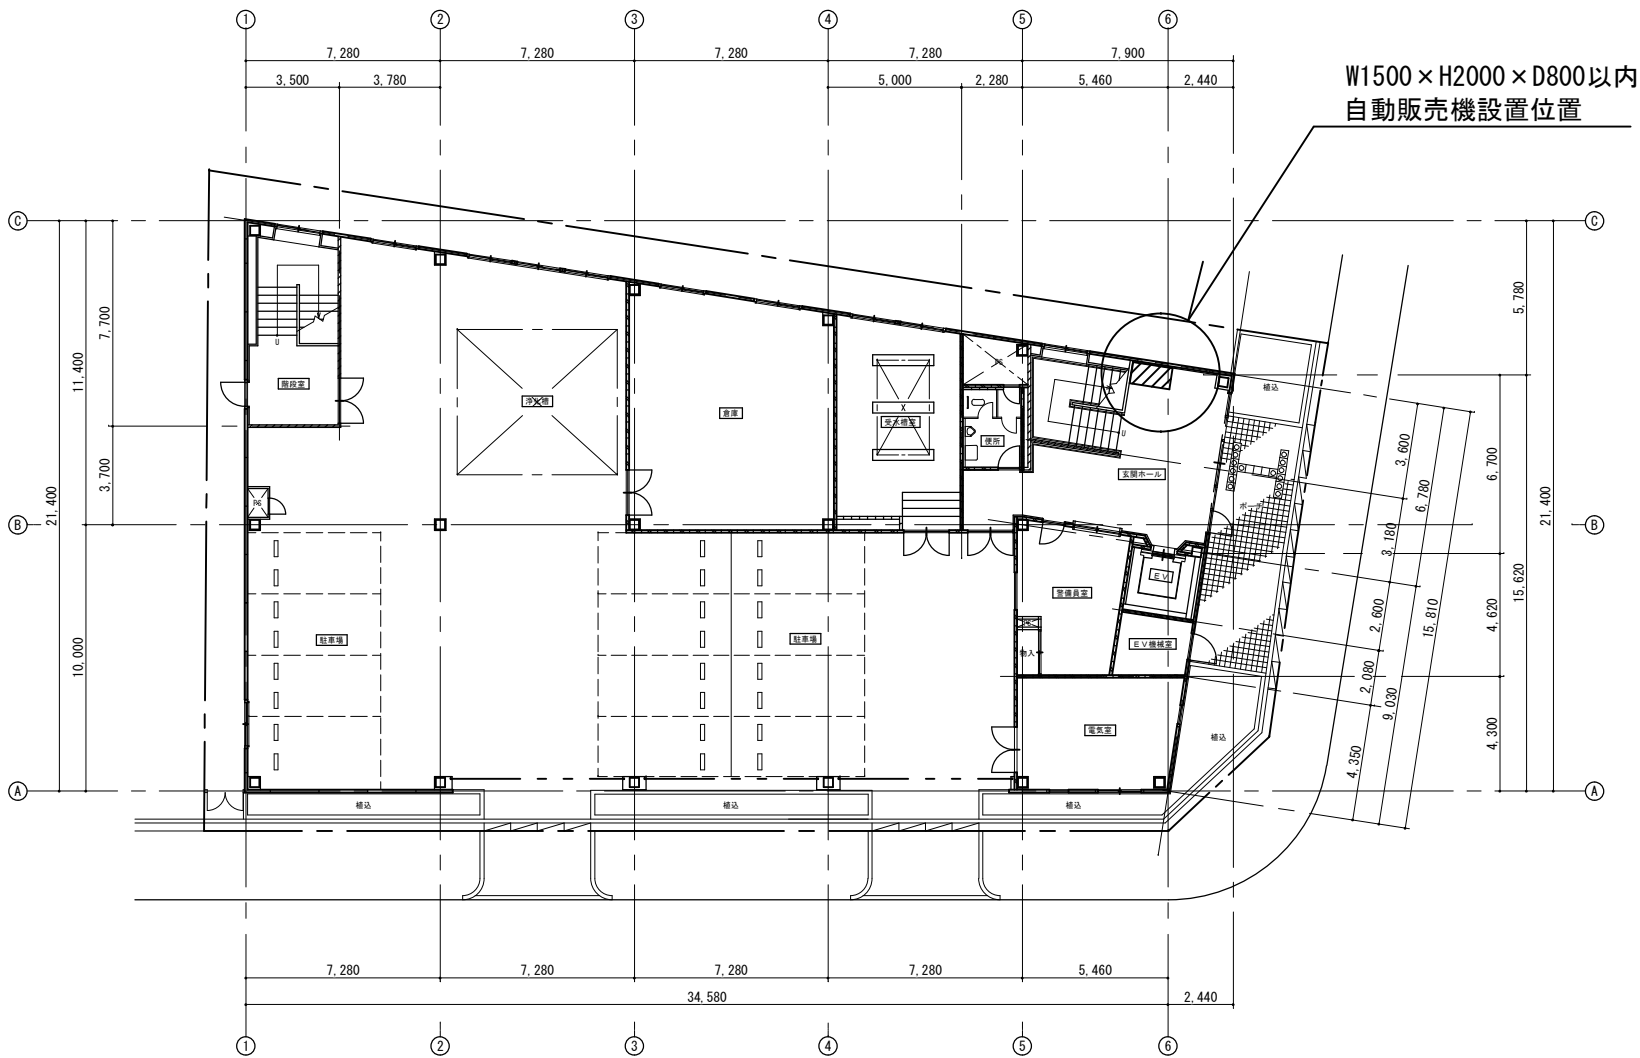


W1500×H2000×D800以内
自動販売機設置位置

1 階平面図

- 凡例
- 軽鉄壁下地
 - ALC版 100t
 - 点字タイル

枚方市庁舎分館				No.
1 階平面図				
DATE	CHECKED BY	DRAWN BY	SCALE	
枚方市役所				

別紙 ④

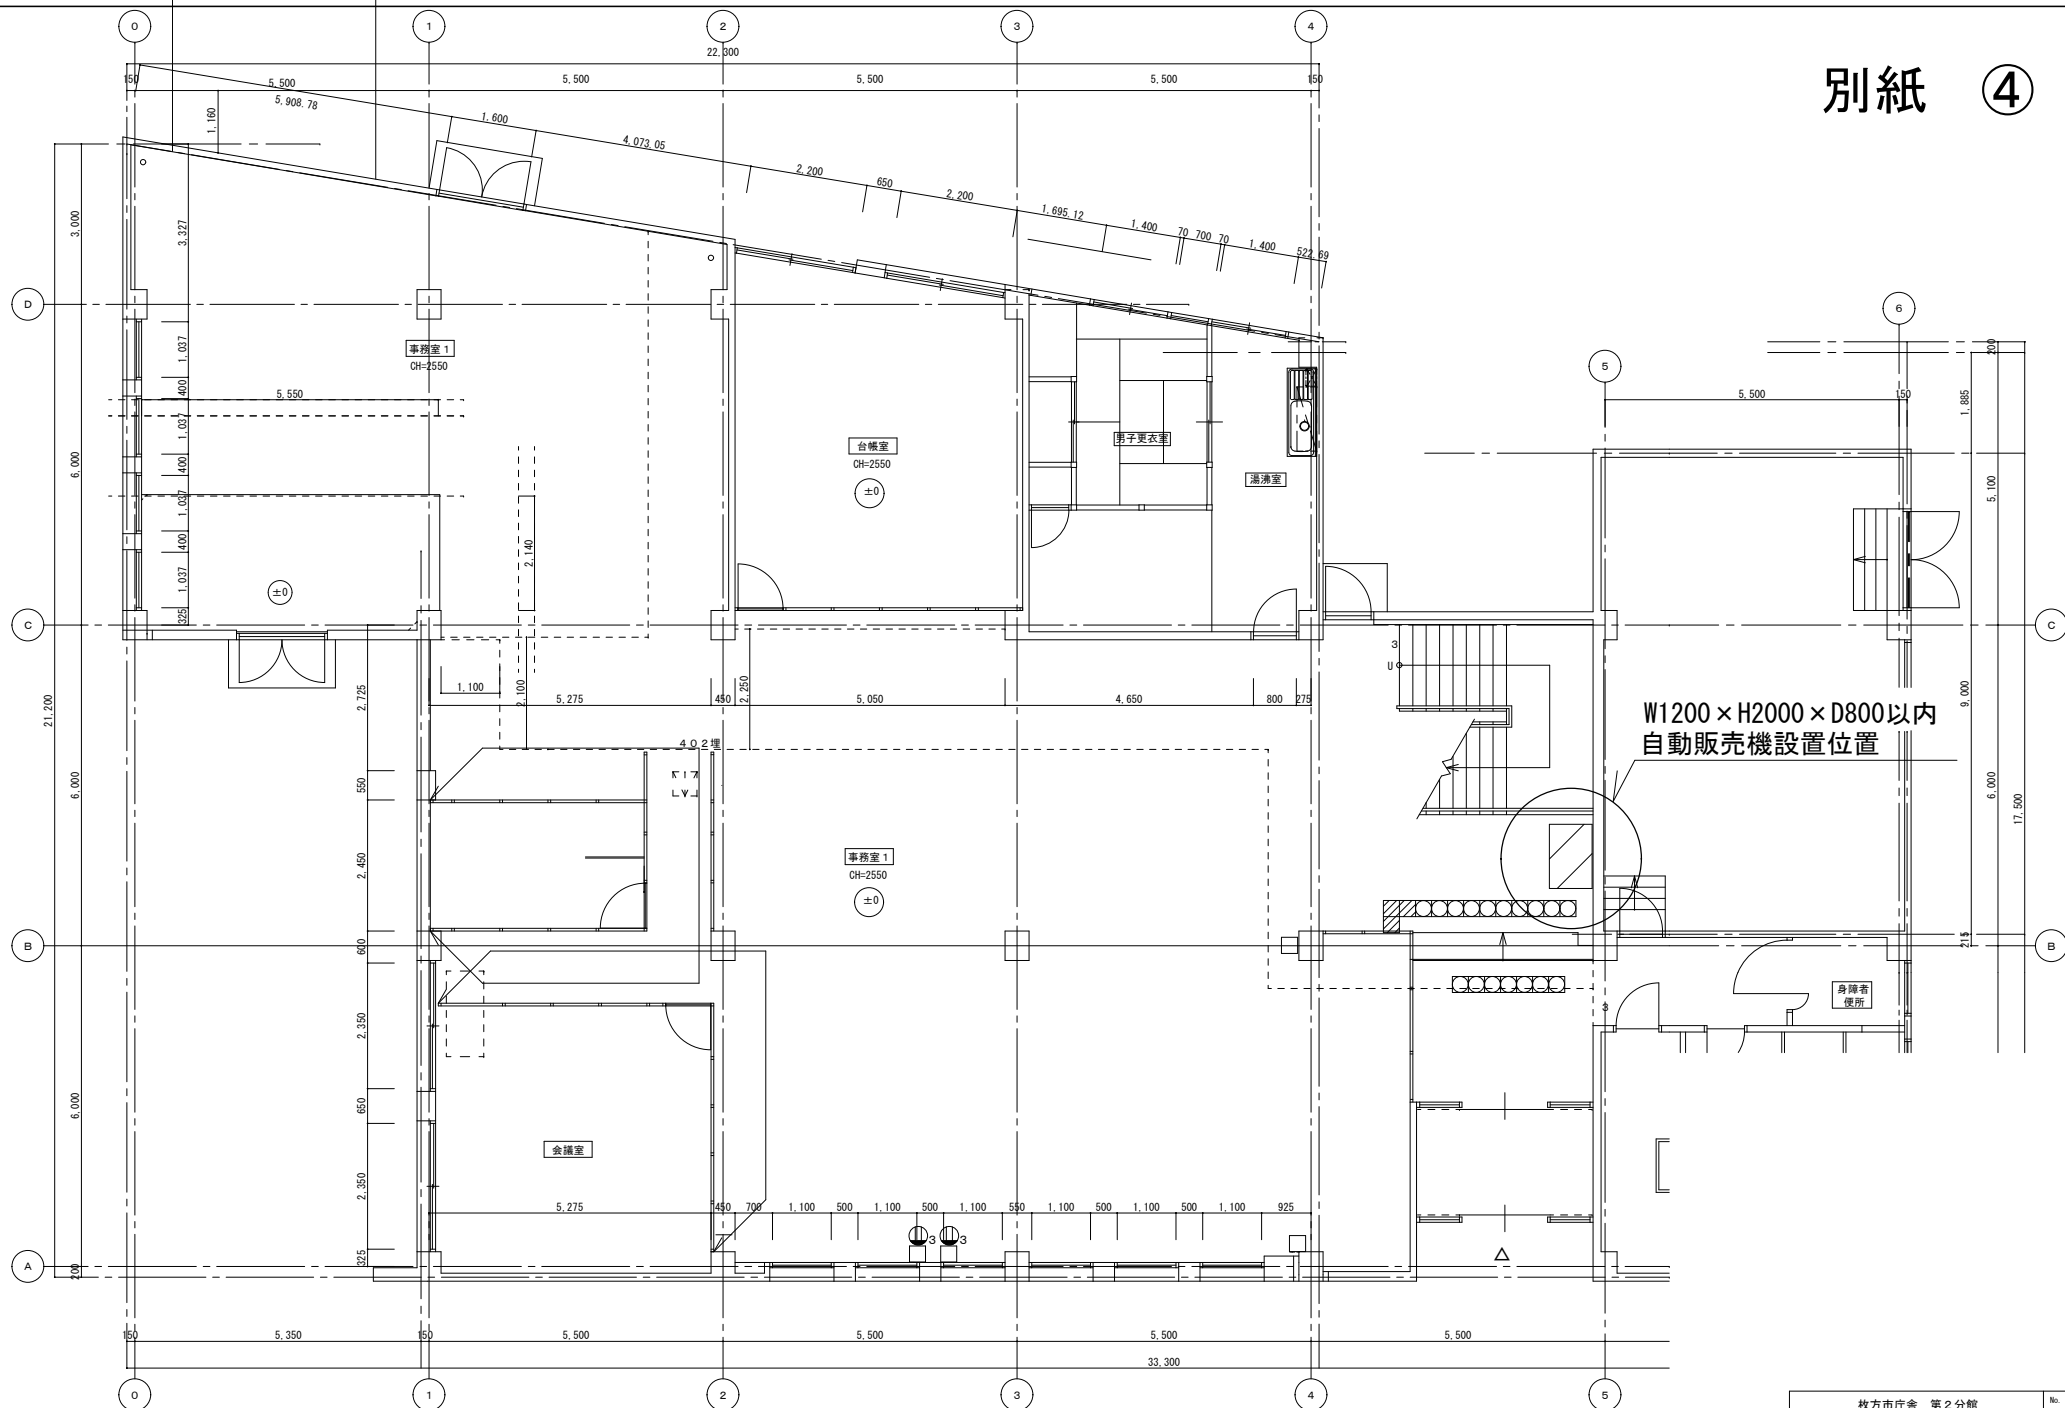

既存 1 階平面図

枚方市庁舎 第2分館			No.
1 階平面図			E-04
DATE	CHECKED BY	DRAWN BY	SCALE
			A1 1/100 A3 1/200