

補 助 点 成 果 表

27210 枚方市

座 標 系 6

補 助 点 4A165

° / "

m

緯 度 34-51-49.2668 X -126014.129

経 度 135-41-00.4187 Y -28942.300

真北方向角 0-10-51.4 H 11.042

ジオイド高 37.559

柱石長

視 準 点 の 名 称		平 均 方 向 角 ° / "		距 離	備 考
				縮尺係数 0.999910	
④ 4A164		349-37-14.2		m 49.536	
埋 標 型 式			標 識 番 号		


「この測量成果は、国土地理院長の助言をうけて得たものである。(助言番号) 平16 近公第423号」

補助点の記

調製 2005年 9月15日

点 名	4A165	基準点コード	KG3272104A165
地 区 名	大阪府枚方市(第4地区)	観測年月日	2005年9月6日
作業機関名	株式会社 セリオス	作業責任者	新谷 信幸
所 在 地	大阪府枚方市南楠葉2丁目39-17地先(市道楠葉幹線)		
標 識 種 類	金属鋲	現況地目	公衆用道路
補助点設置者		測量方式	地上法
備 考			

要図

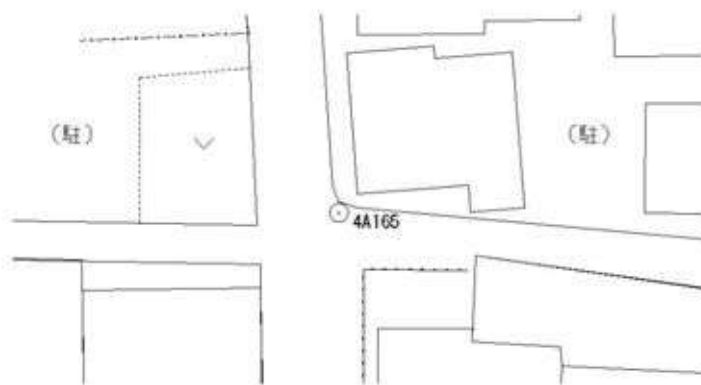

現 況 写 真

近 景



遠 景

