




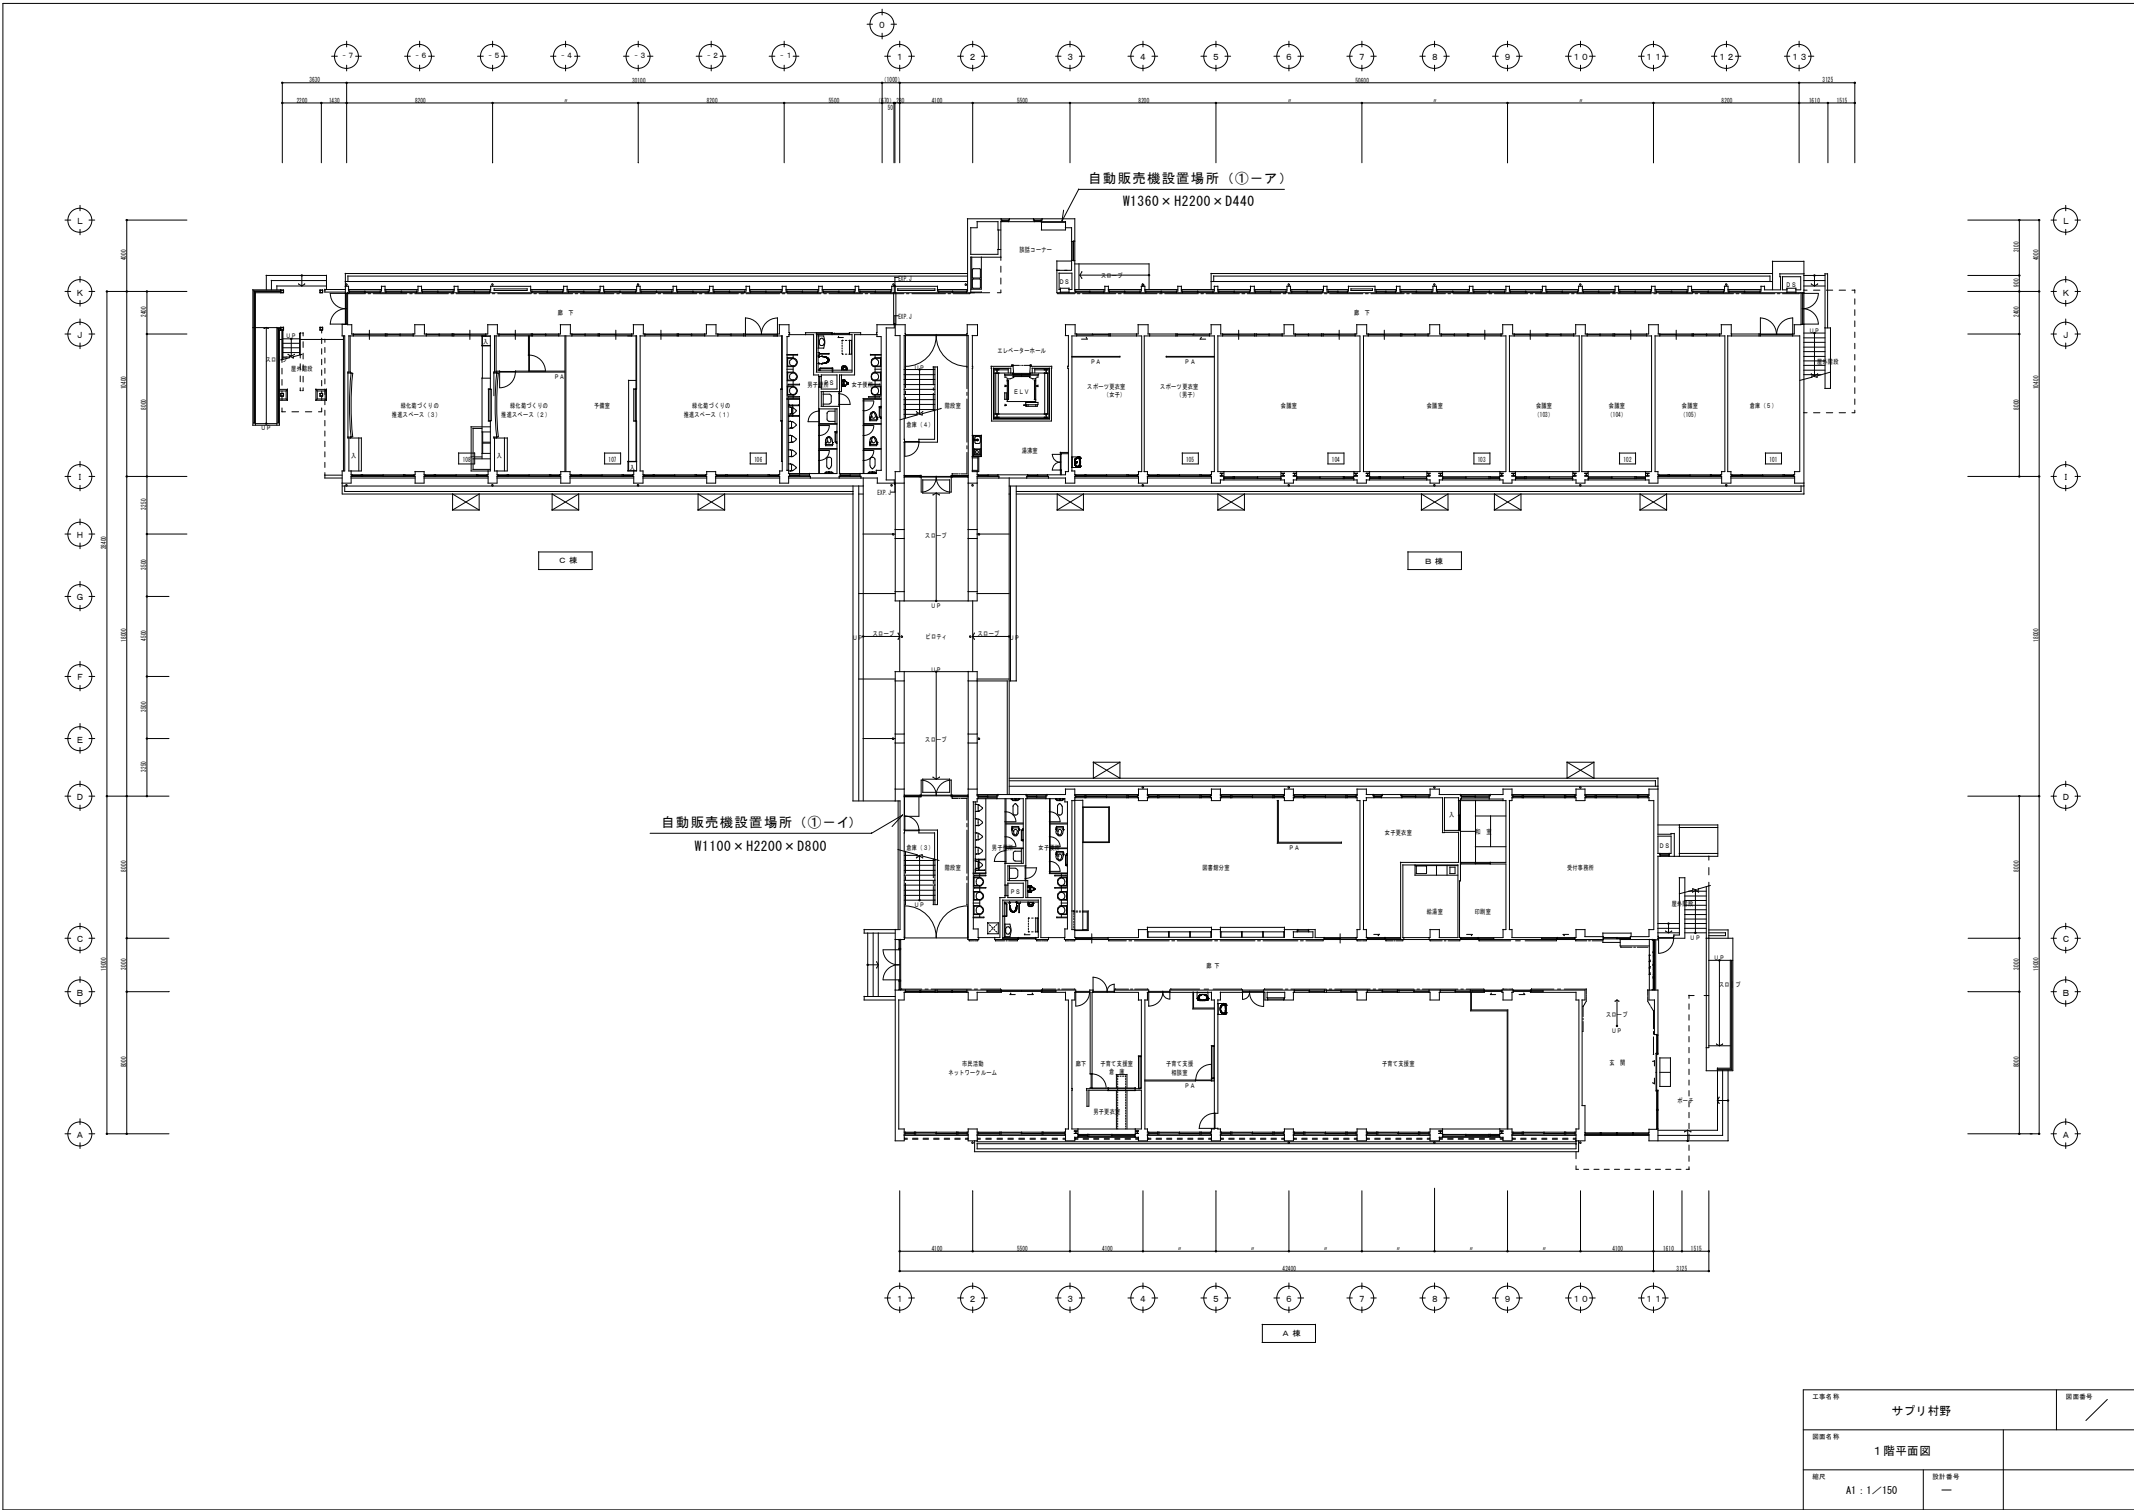


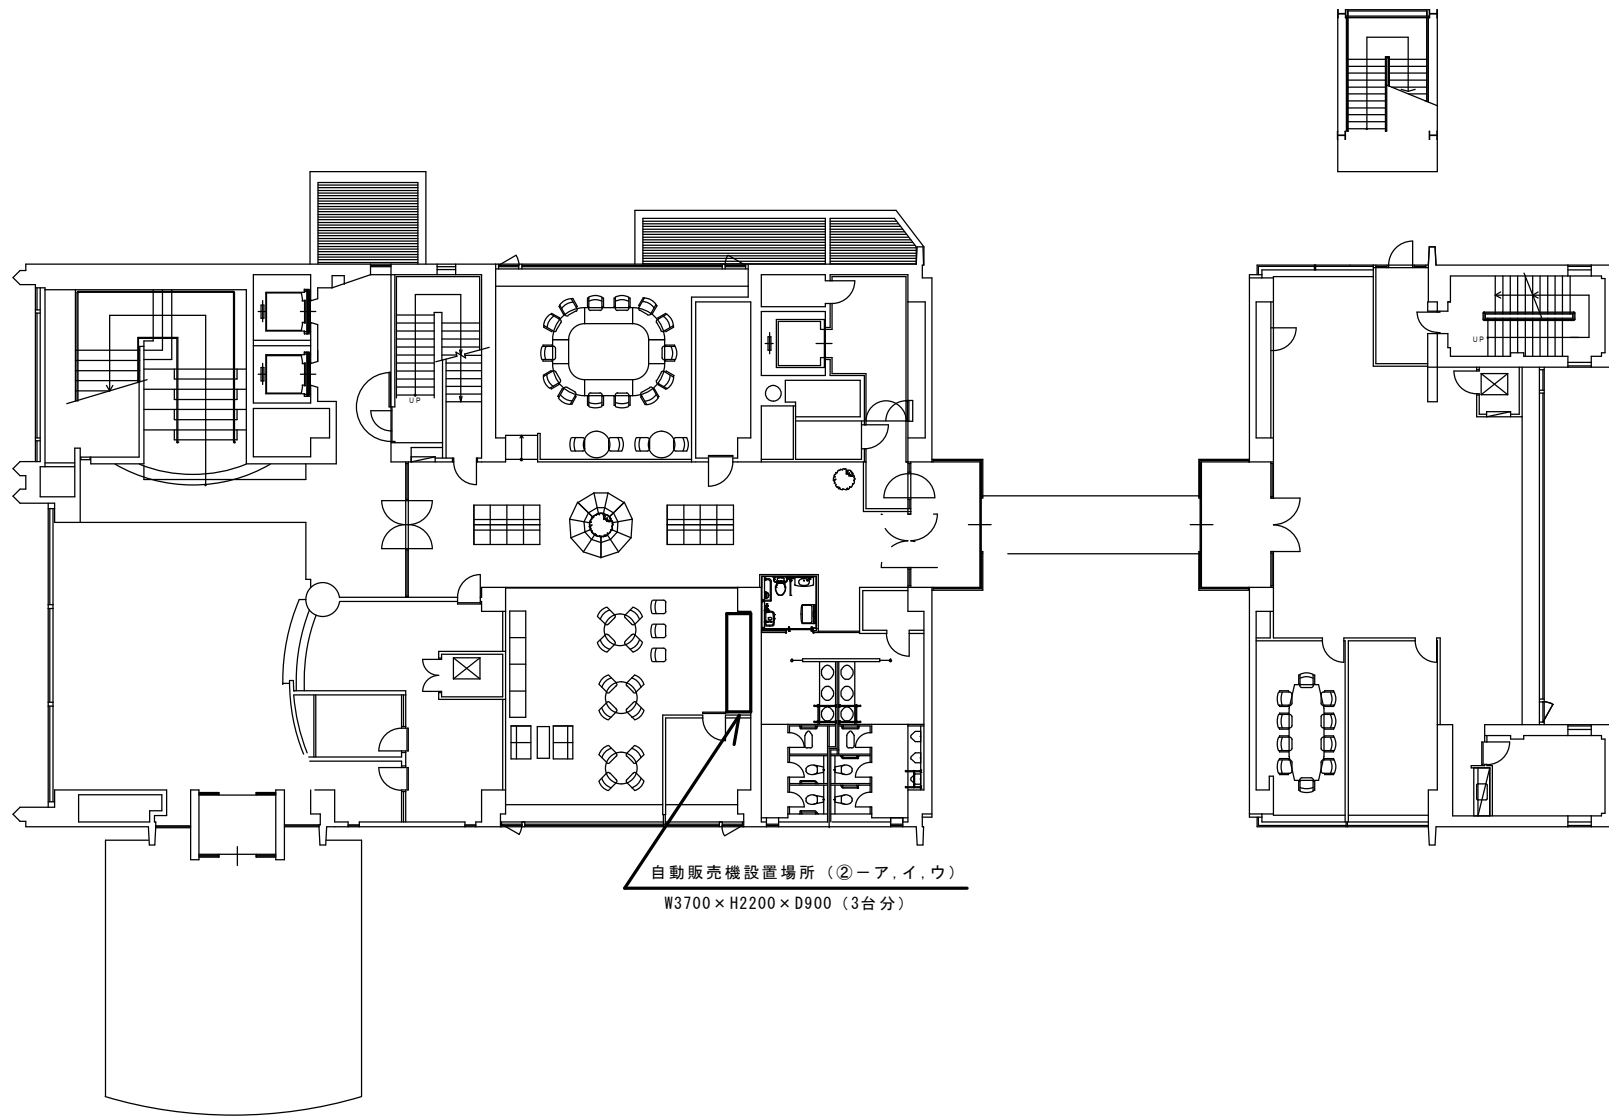

|      |      |          |      |   |
|------|------|----------|------|---|
| 工事名称 |      | 輝きプラザきらら | 図面番号 | / |
| 図面名称 |      | 1 階 平面図  |      |   |
| 種別   | 設計番号 |          |      |   |

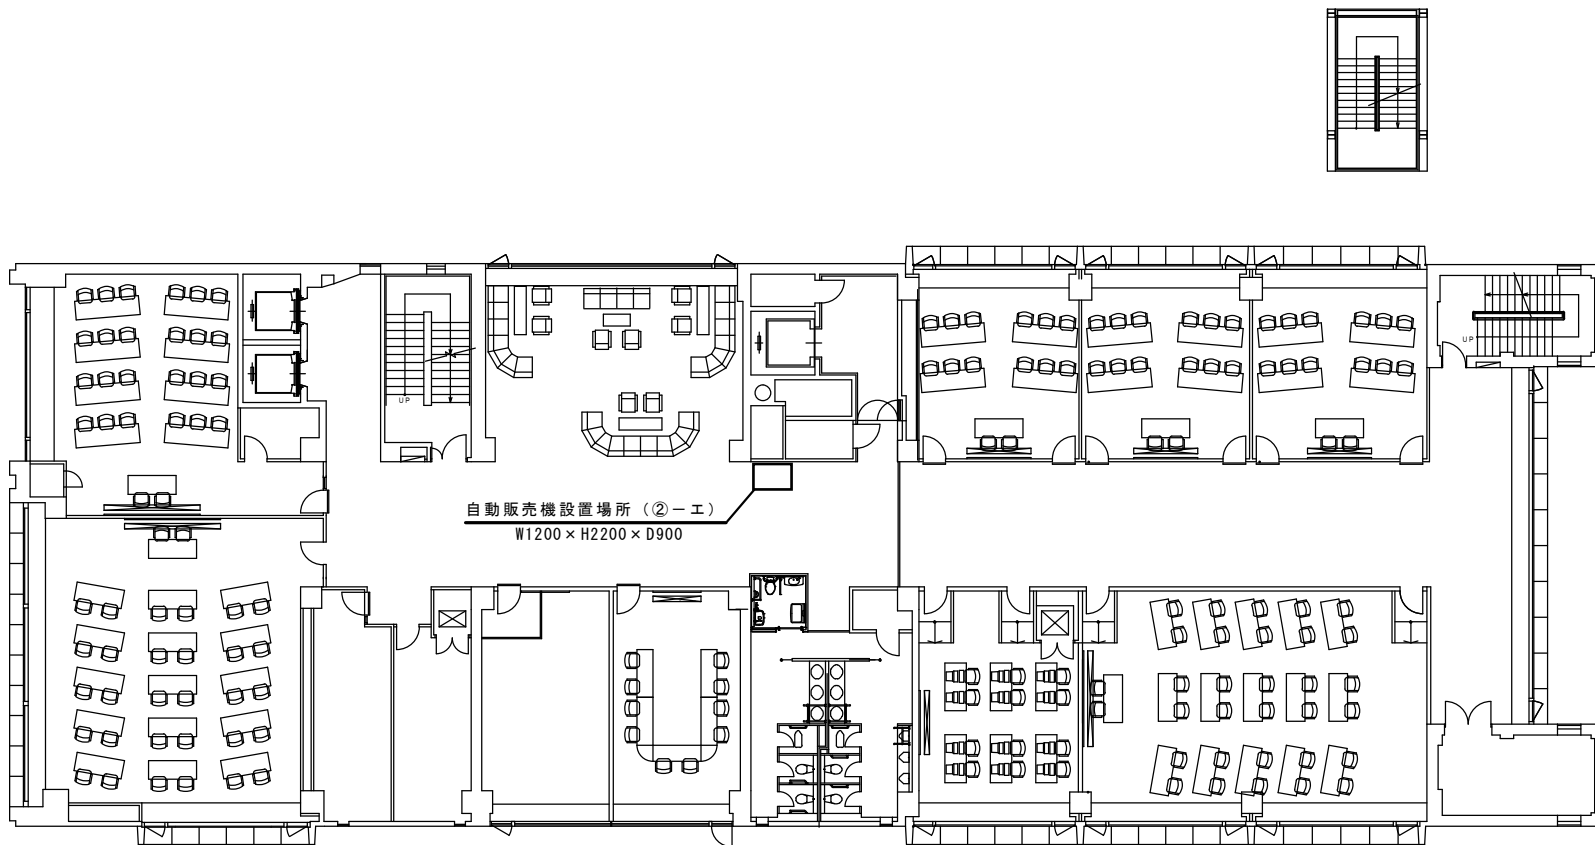

|      |       |          |      |   |
|------|-------|----------|------|---|
| 工事名称 |       | 輝きプラザきらら | 図面番号 | / |
| 図面名称 |       | 平面図 5 階  |      |   |
| 縮尺   | 1/100 | 図計番号     |      |   |

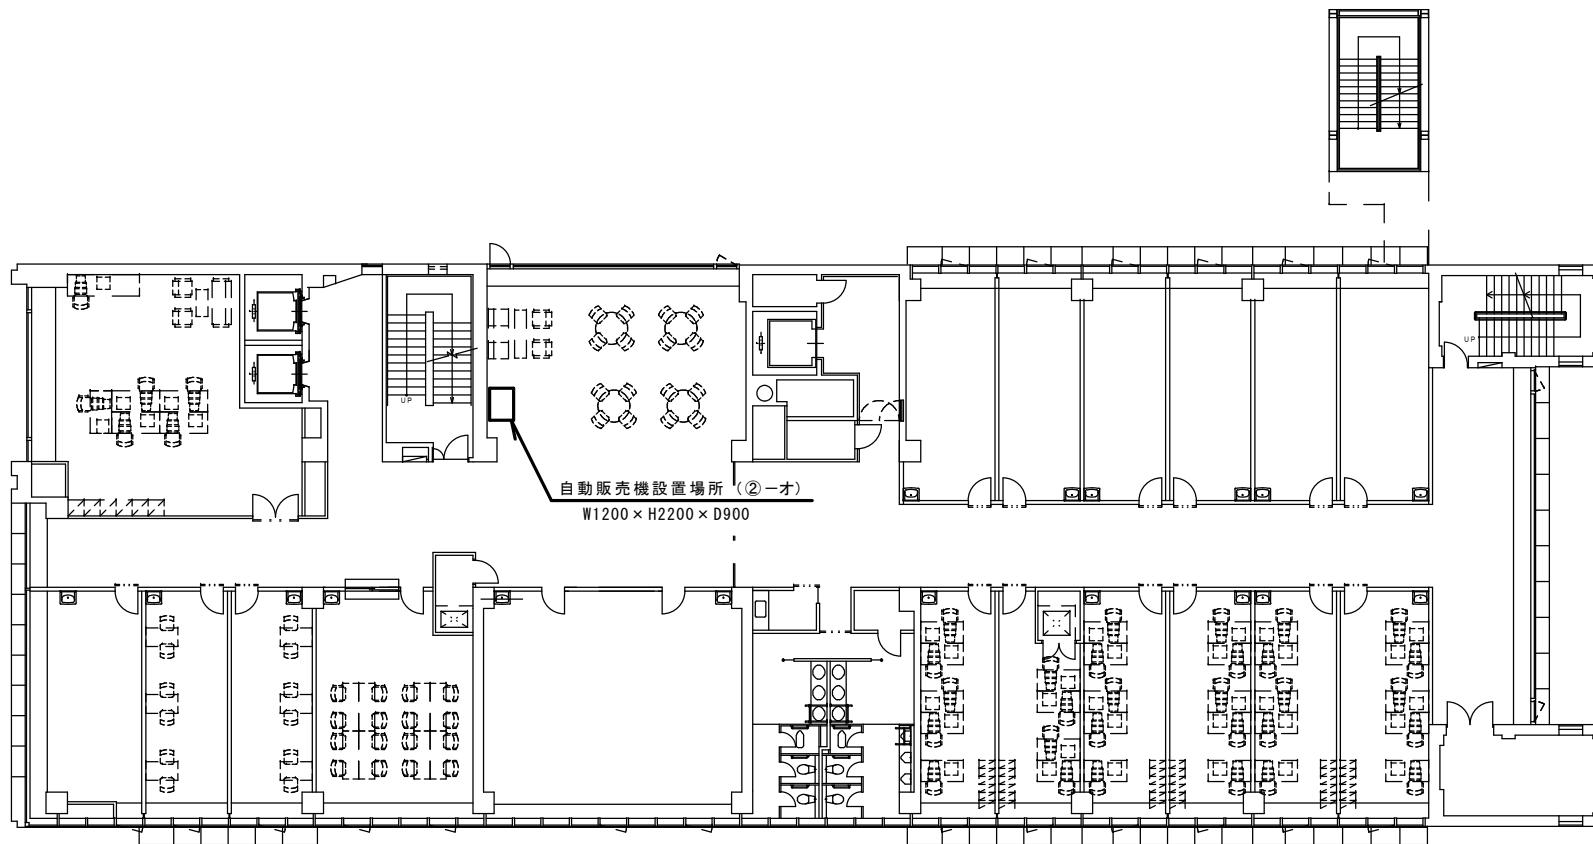

|      |       |          |      |   |
|------|-------|----------|------|---|
| 工事名称 |       | 輝きプラザきらら | 図面番号 | / |
| 図面名称 |       | 平面図 6 階  |      |   |
| 縮尺   | 1/100 | 図計番号     |      |   |