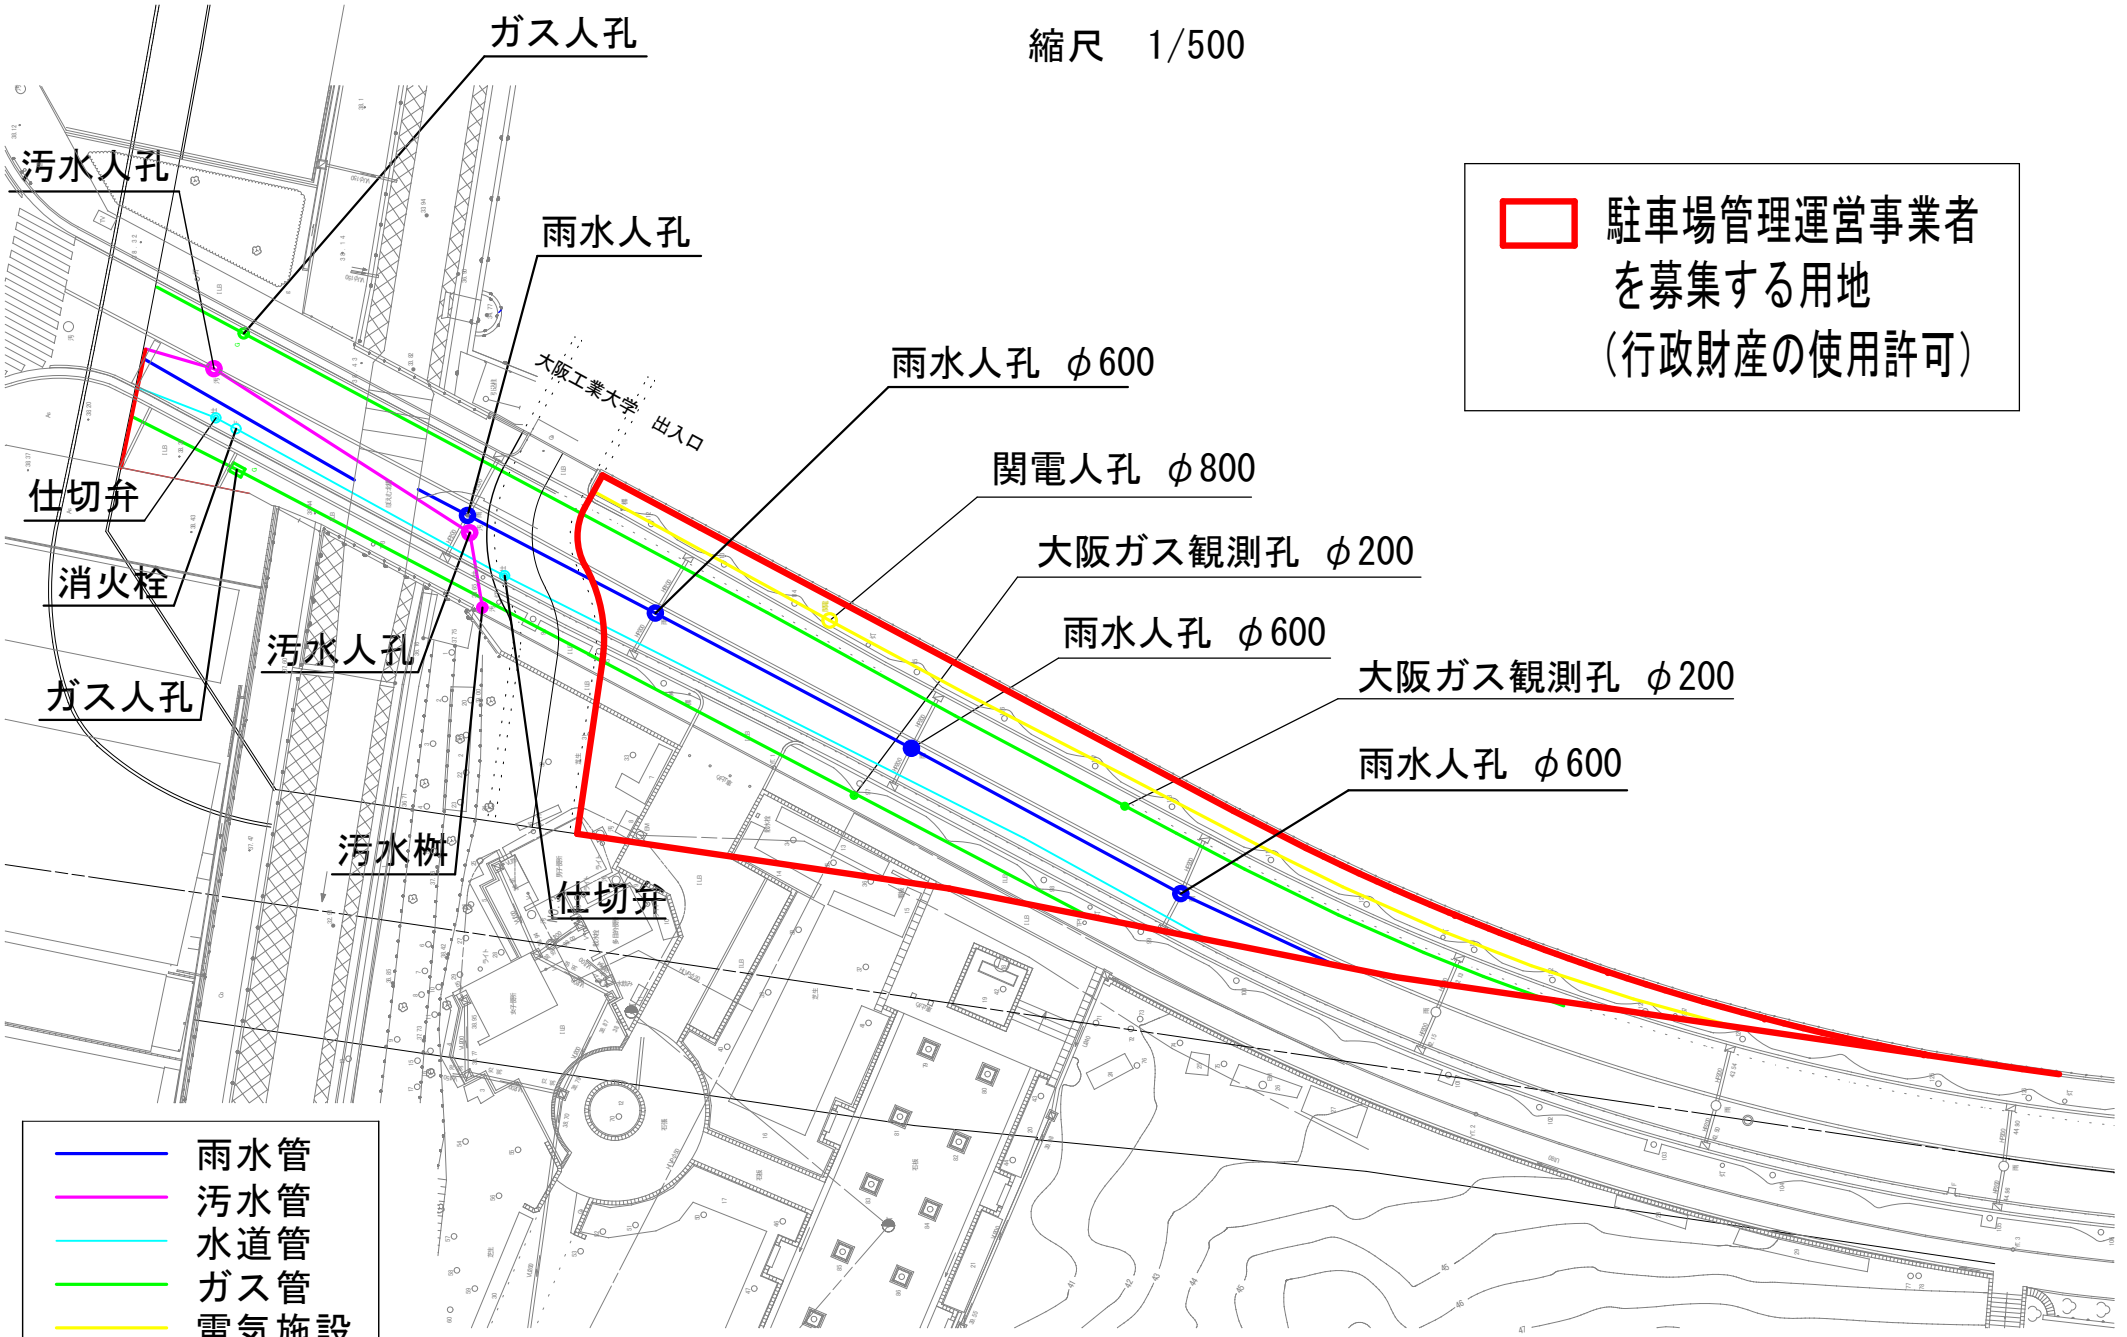
位　置　図

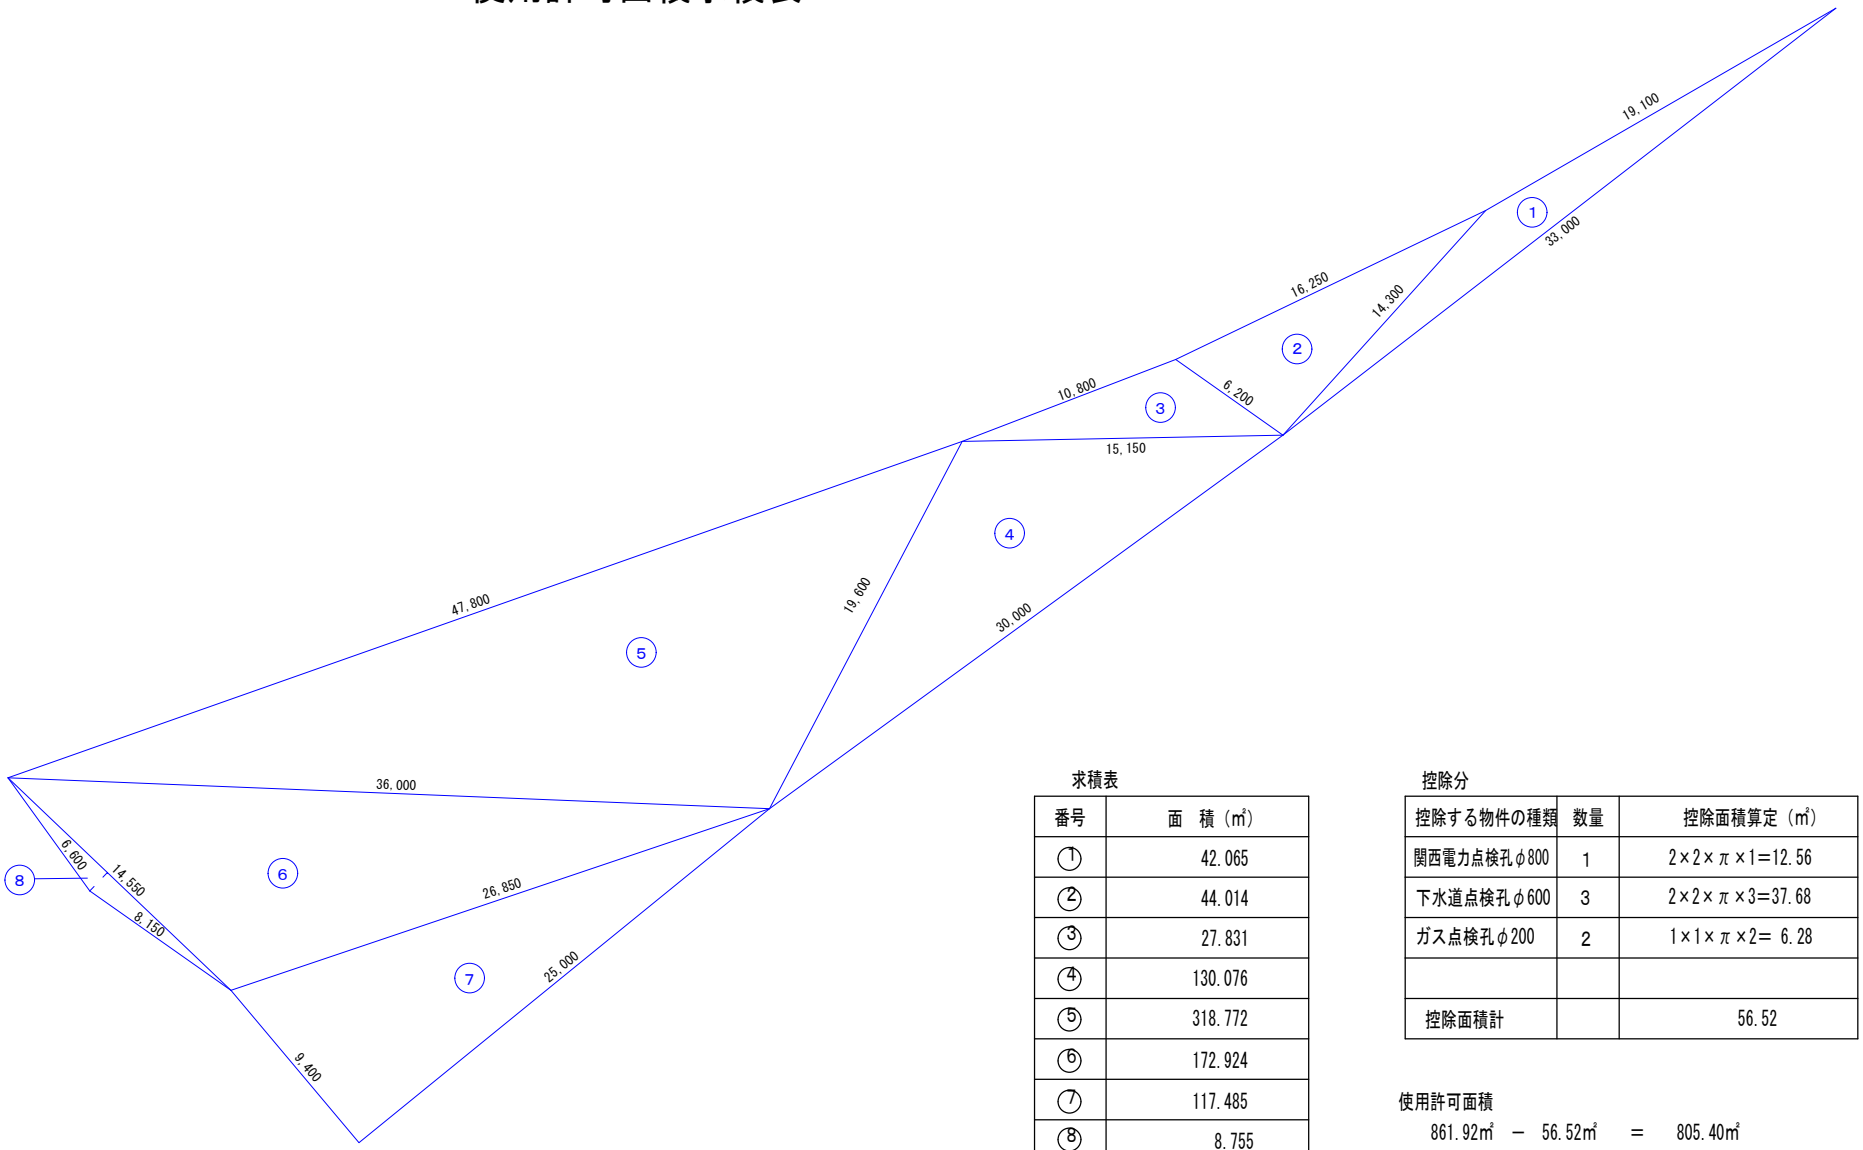

CPD枚方シンワアクティブ
長尾峠町
マツダ中販
プライムデリカ
府道長尾八幡線
長尾家具町一丁目
ほえむ北側
北山公園
寝屋川北幹
大阪工業大学グラウンド
北山一丁目
大阪工業大学グラウンド
0
200m

用地詳細平面図

縮尺　1/500



使用許可面積求積表



求積表

番号	面　積（㎡）
①	42.065
②	44.014
③	27.831
④	130.076
⑤	318.772
⑥	172.924
⑦	117.485
⑧	8.755
計	861.92㎡

控除分

控除する物件の種類	数量	控除面積算定（㎡）
関西電力点検孔φ800	1	2×2×π×1=12.56
下水道点検孔φ600	3	2×2×π×3=37.68
ガス点検孔φ200	2	1×1×π×2= 6.28
控除面積計		56.52

使用許可面積

861.92㎡　－　56.52㎡　＝　805.40㎡

各寸法の数値は駐車場管理運営事業者を募集する用地（行政財産の使用許可）のテープ測量によるもの