




# 枚方市 景観計画区域図

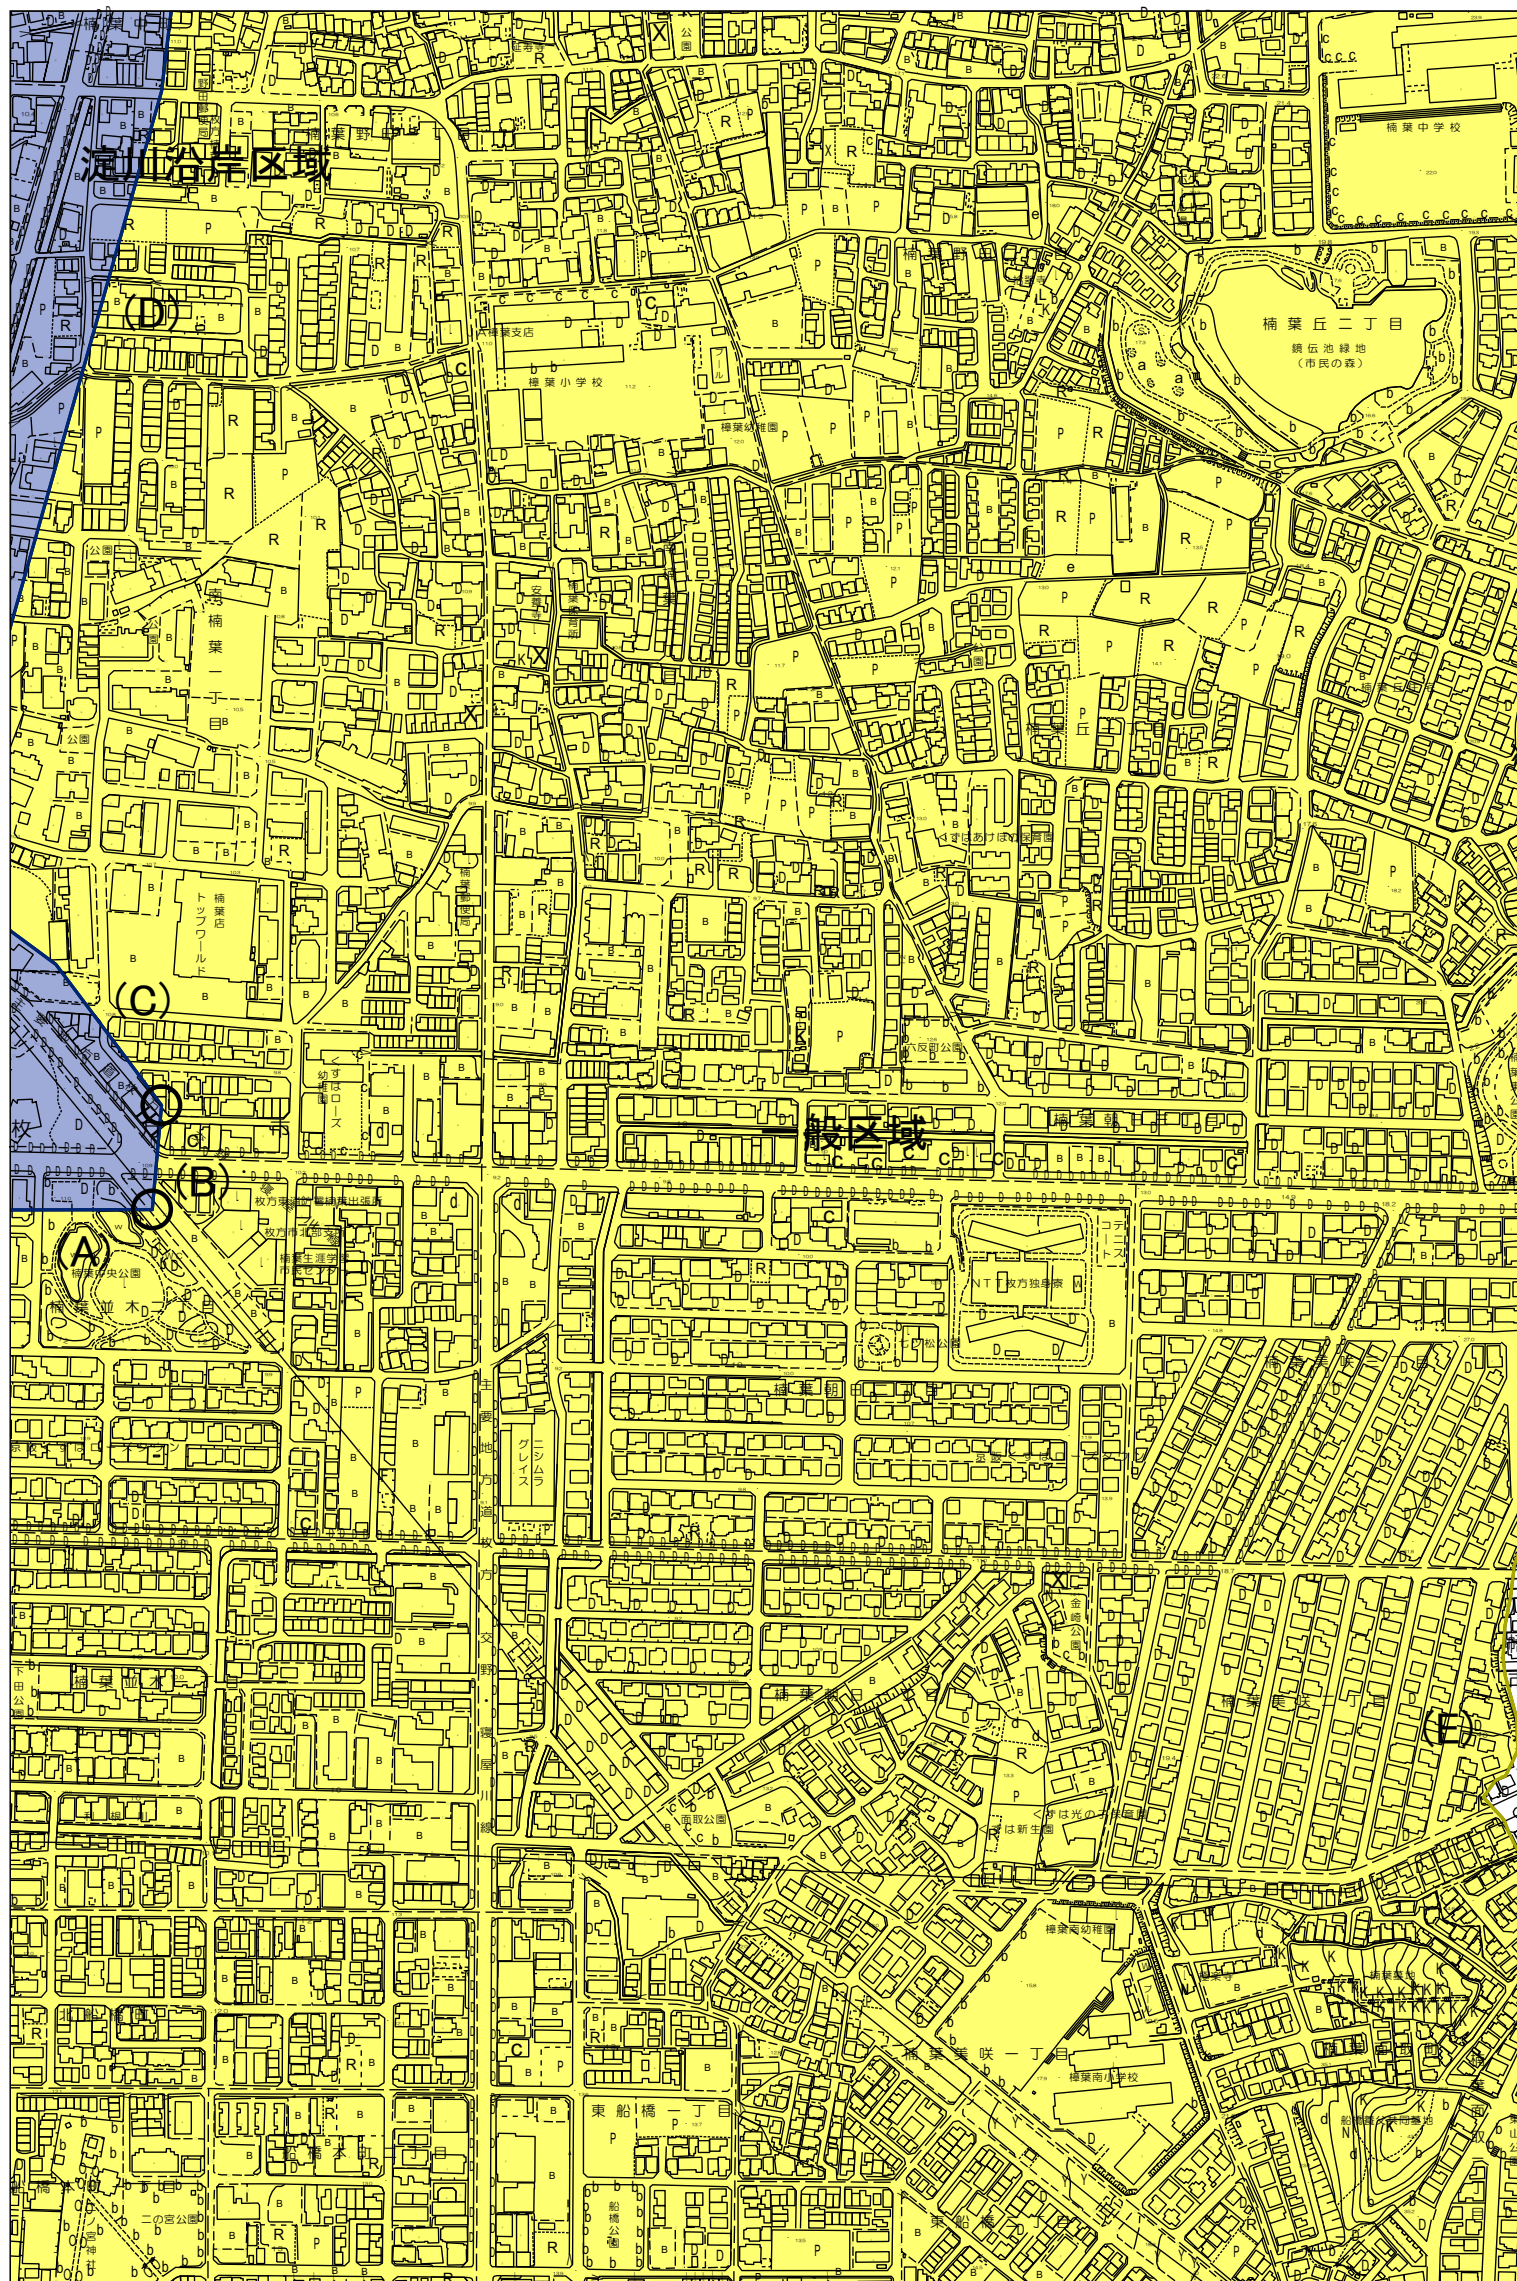

05-2



1:5,000

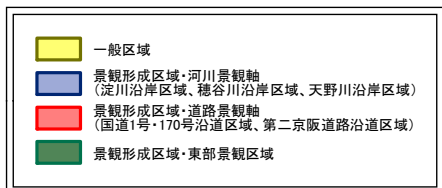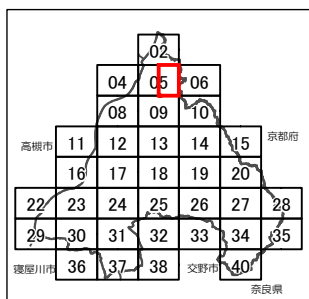

No.	区域線
A	近隣商業地域の境界線
B	近隣商業地域の境界線の屈折点と近隣商業地域の境界線とを結ぶ線
C	近隣商業地域の境界線
D	(都)楠葉中宮線からの50m後退線
E	枚方市と京都府との行政区