




枚方市 景観計画区域図

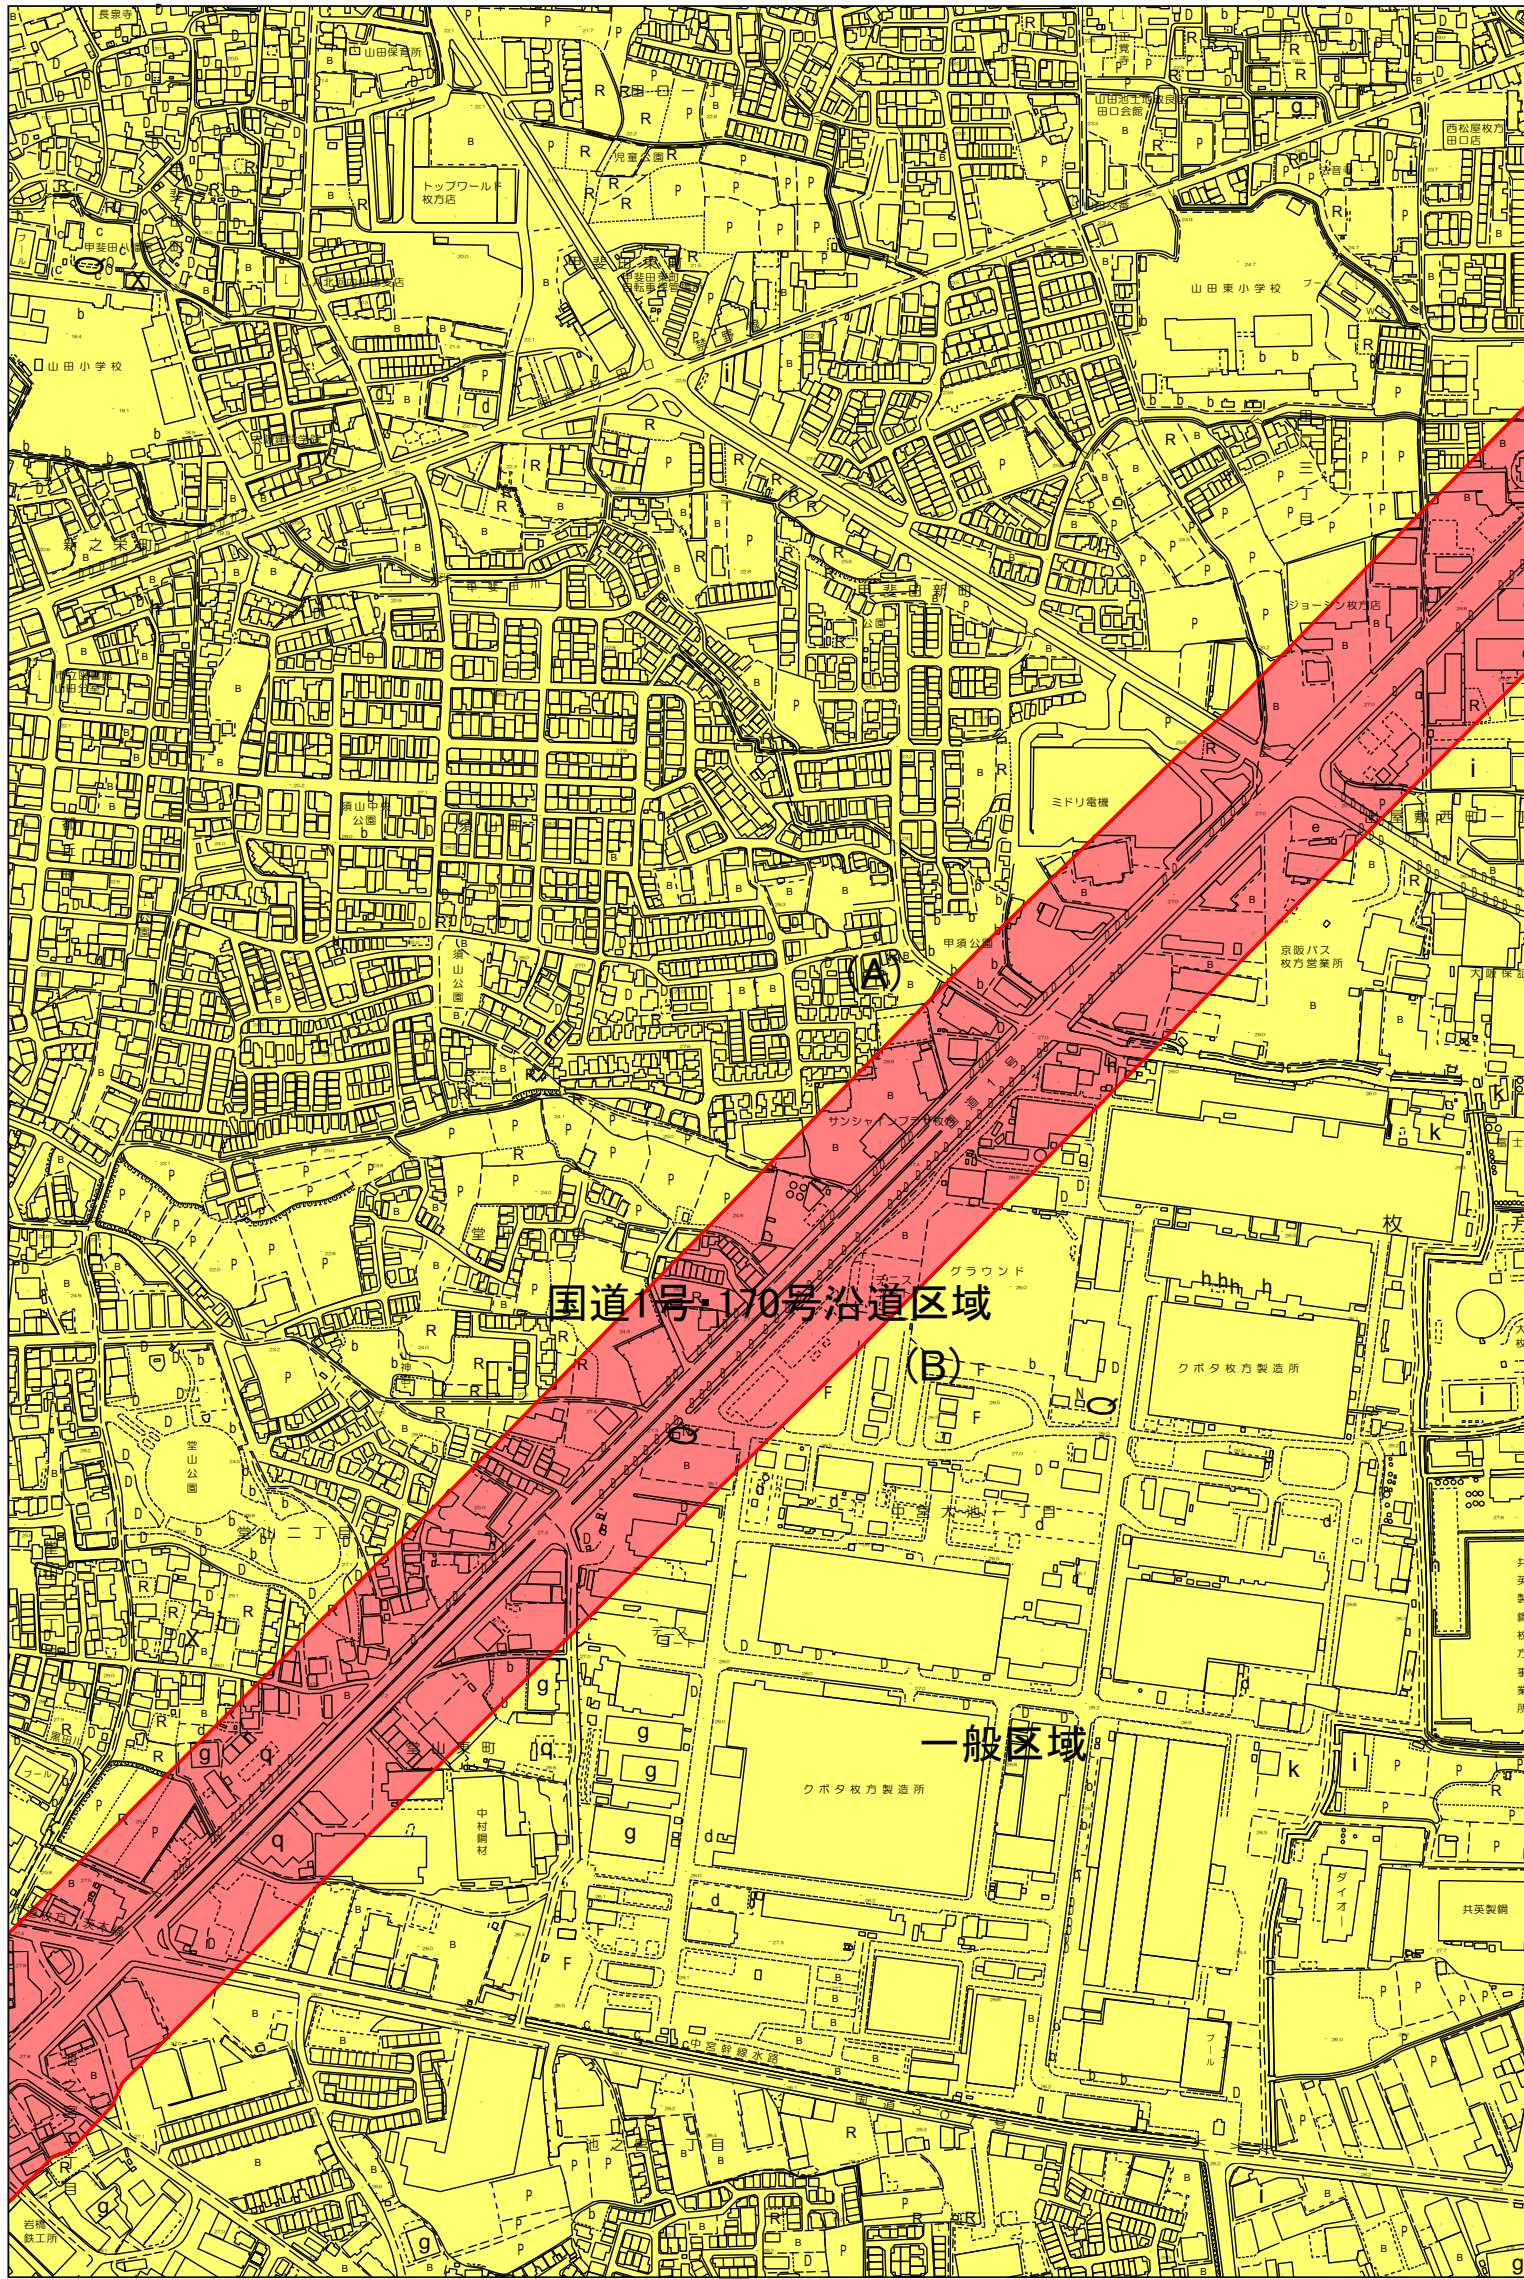

18-1



1:5,000

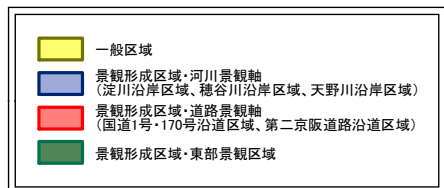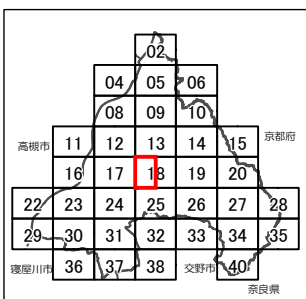

No.	区域線
A	国道1号からの50mの後退線
B	国道1号からの50mの後退線