



# 枚方市 景観計画区域図

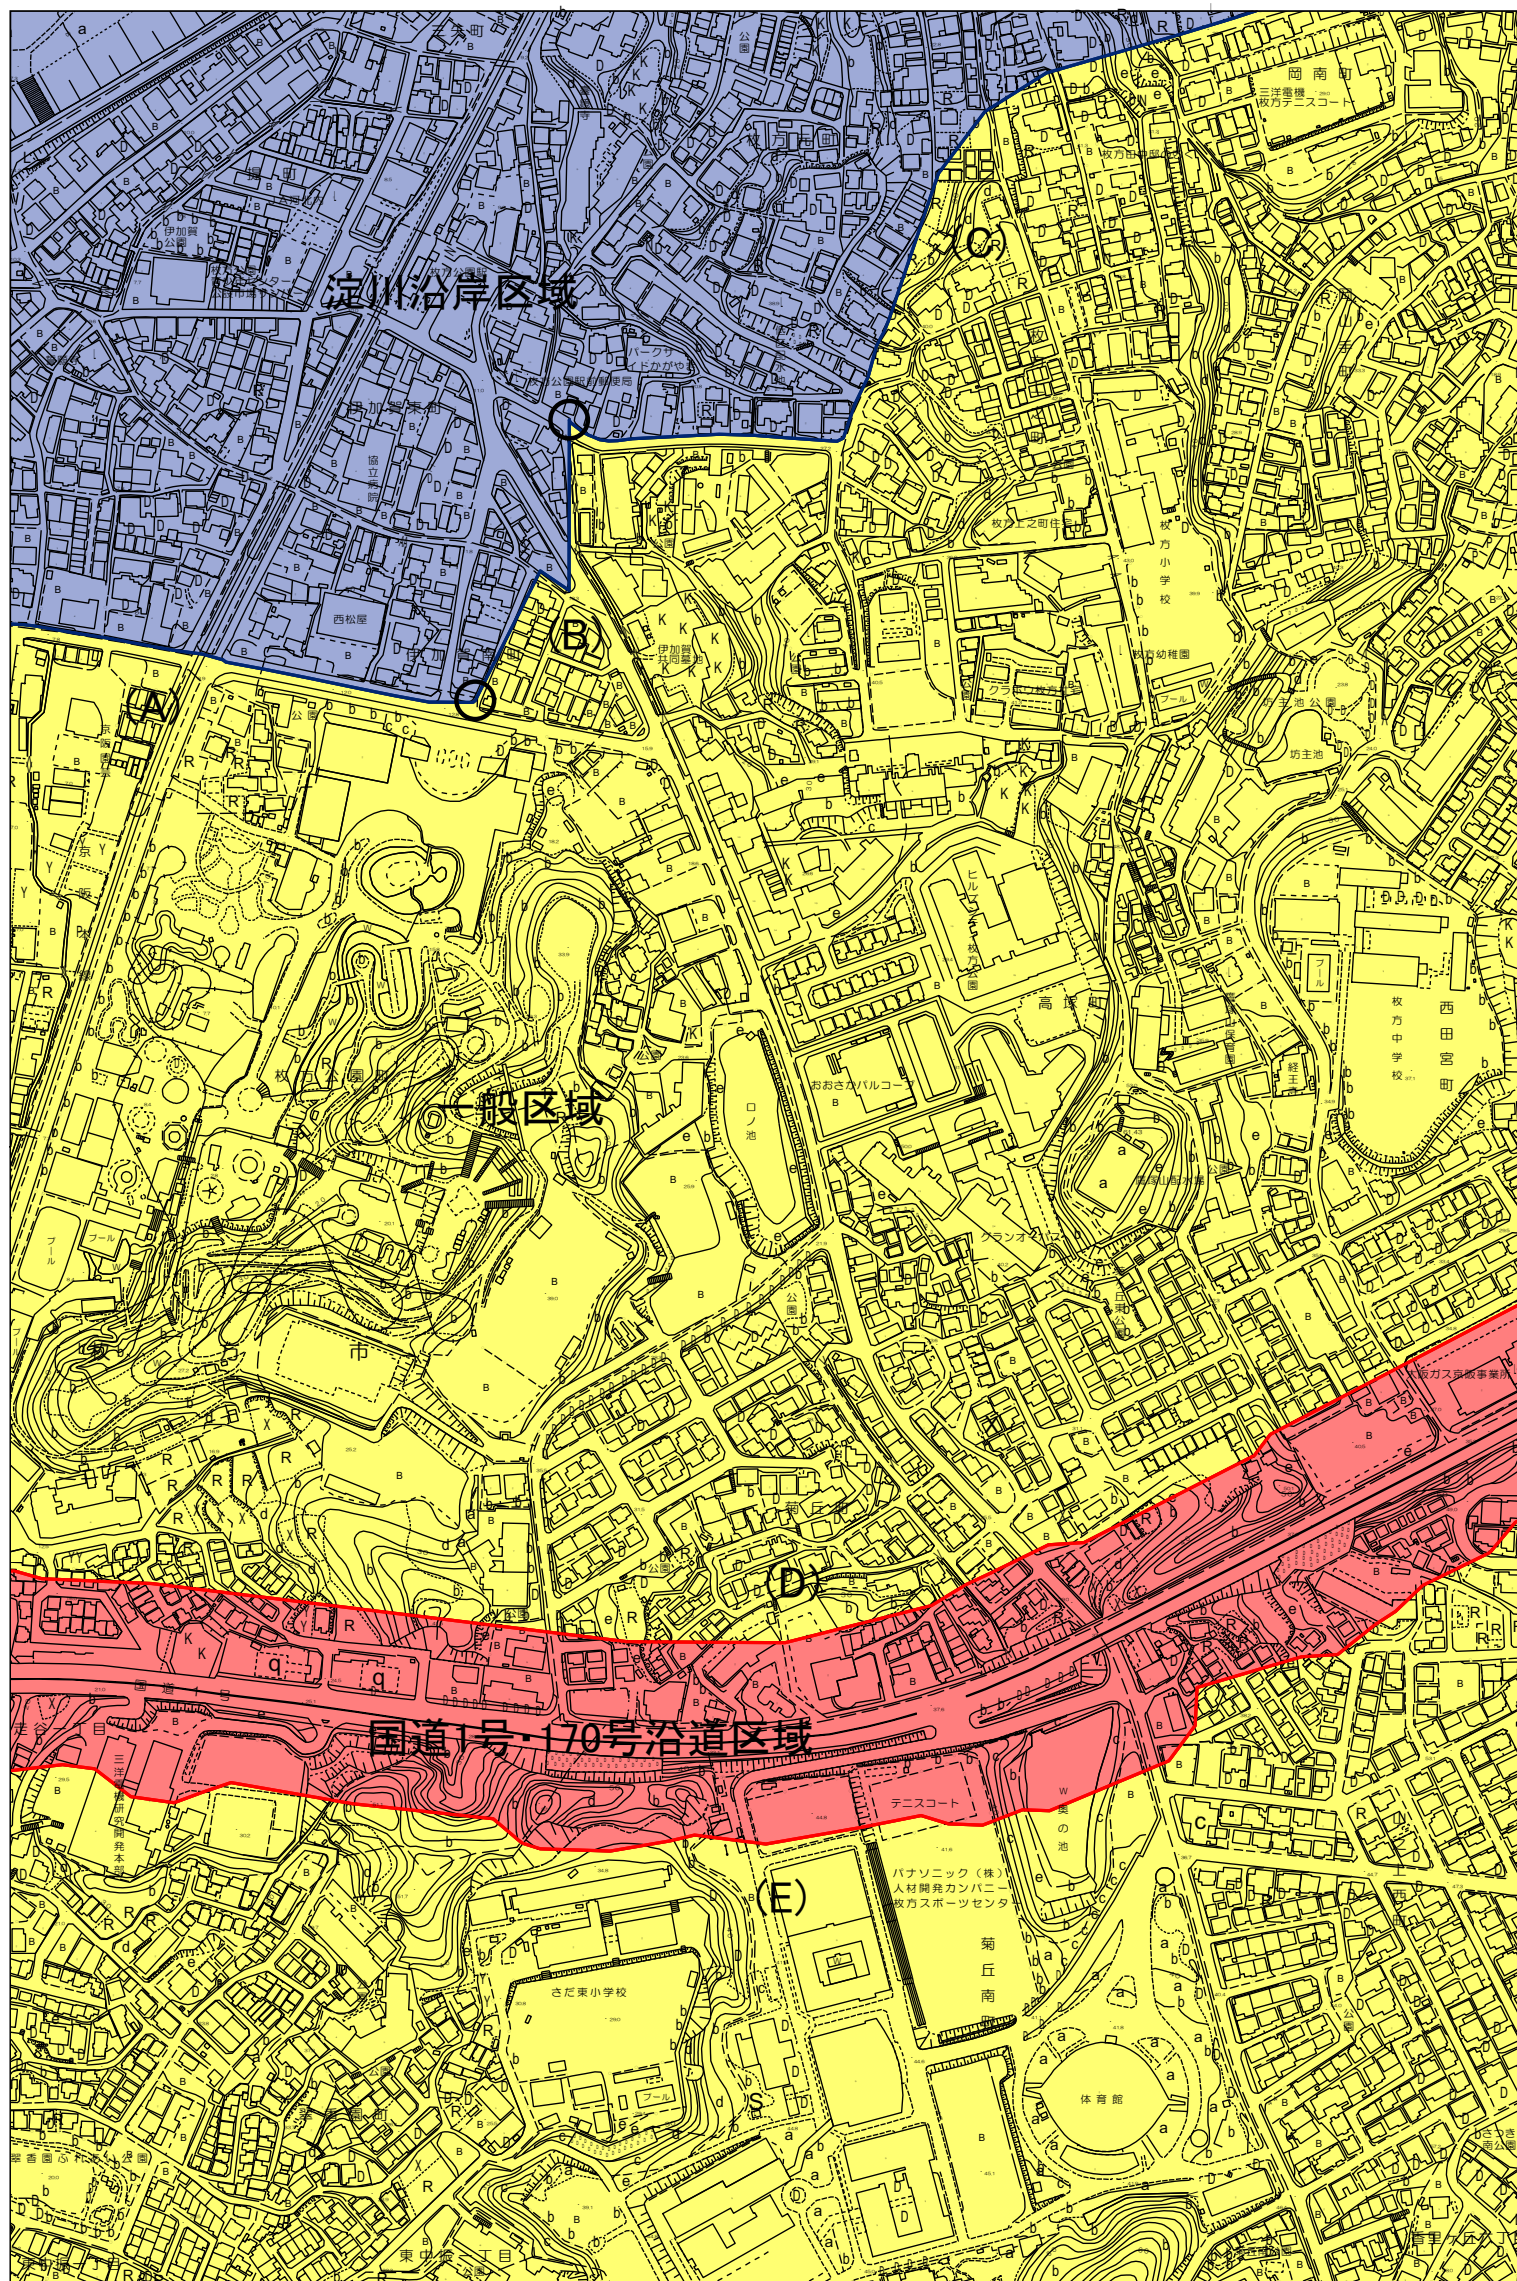

23-2



1:5,000

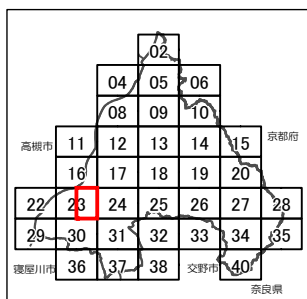

No.	区域線
A	(都)按新地伊加賀線の道路端及びその延長線
B	近隣商業地域の境界線
C	(都)枚方山手線(H17廃止)の道路端
D	国道1号からの50mの後退線
E	国道1号からの50mの後退線