


都市計画素案

枚方市決定

- ④～⑩環境側道
- ⑪中振交野線
- ⑫北中振線(光善寺駅前広場)
- ⑬枚方公園駅前線(枚方公園駅前広場)
- ⑭～⑮公園(南中振公園・走谷公園)

都市計画道路


区画街路（環境側道）（市決定）

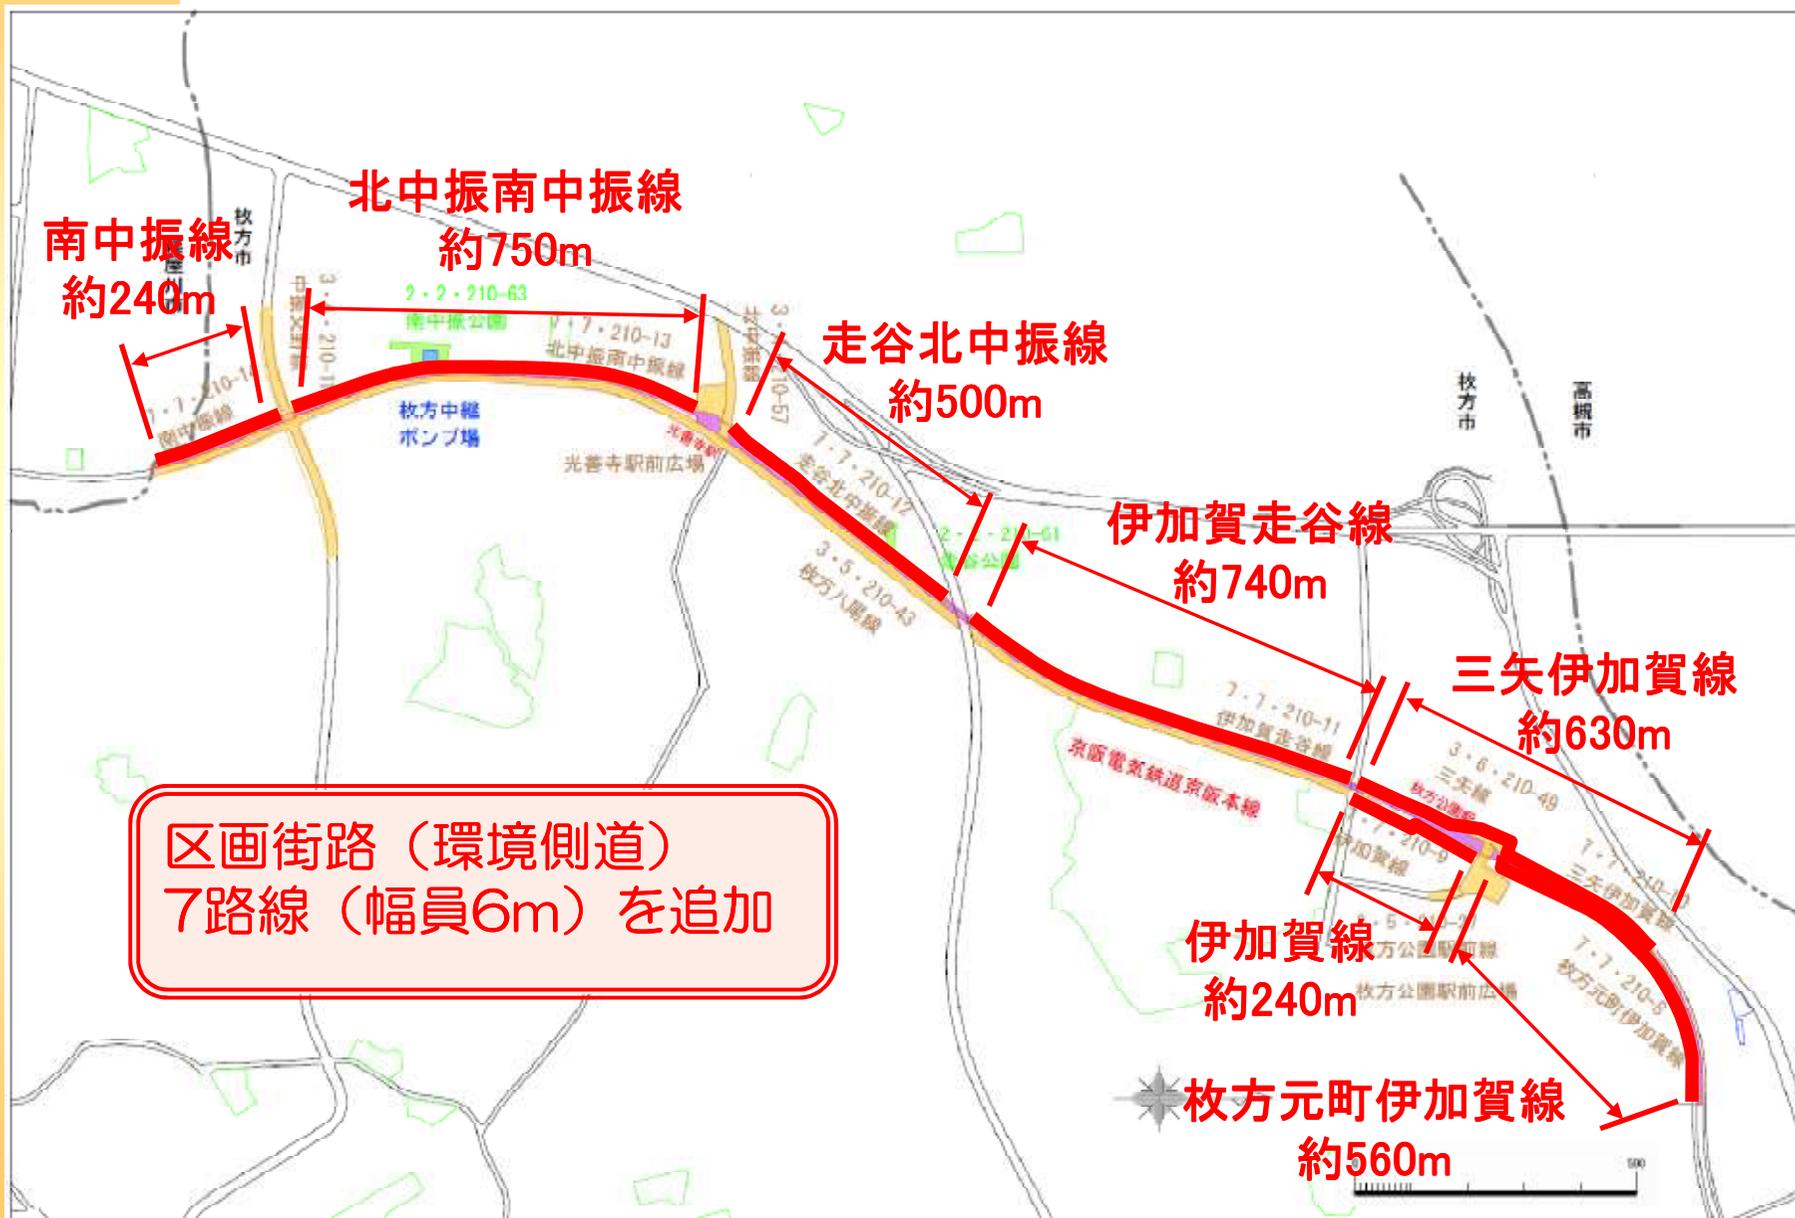

都市計画道路

区画街路（環境側道）


（市決定）

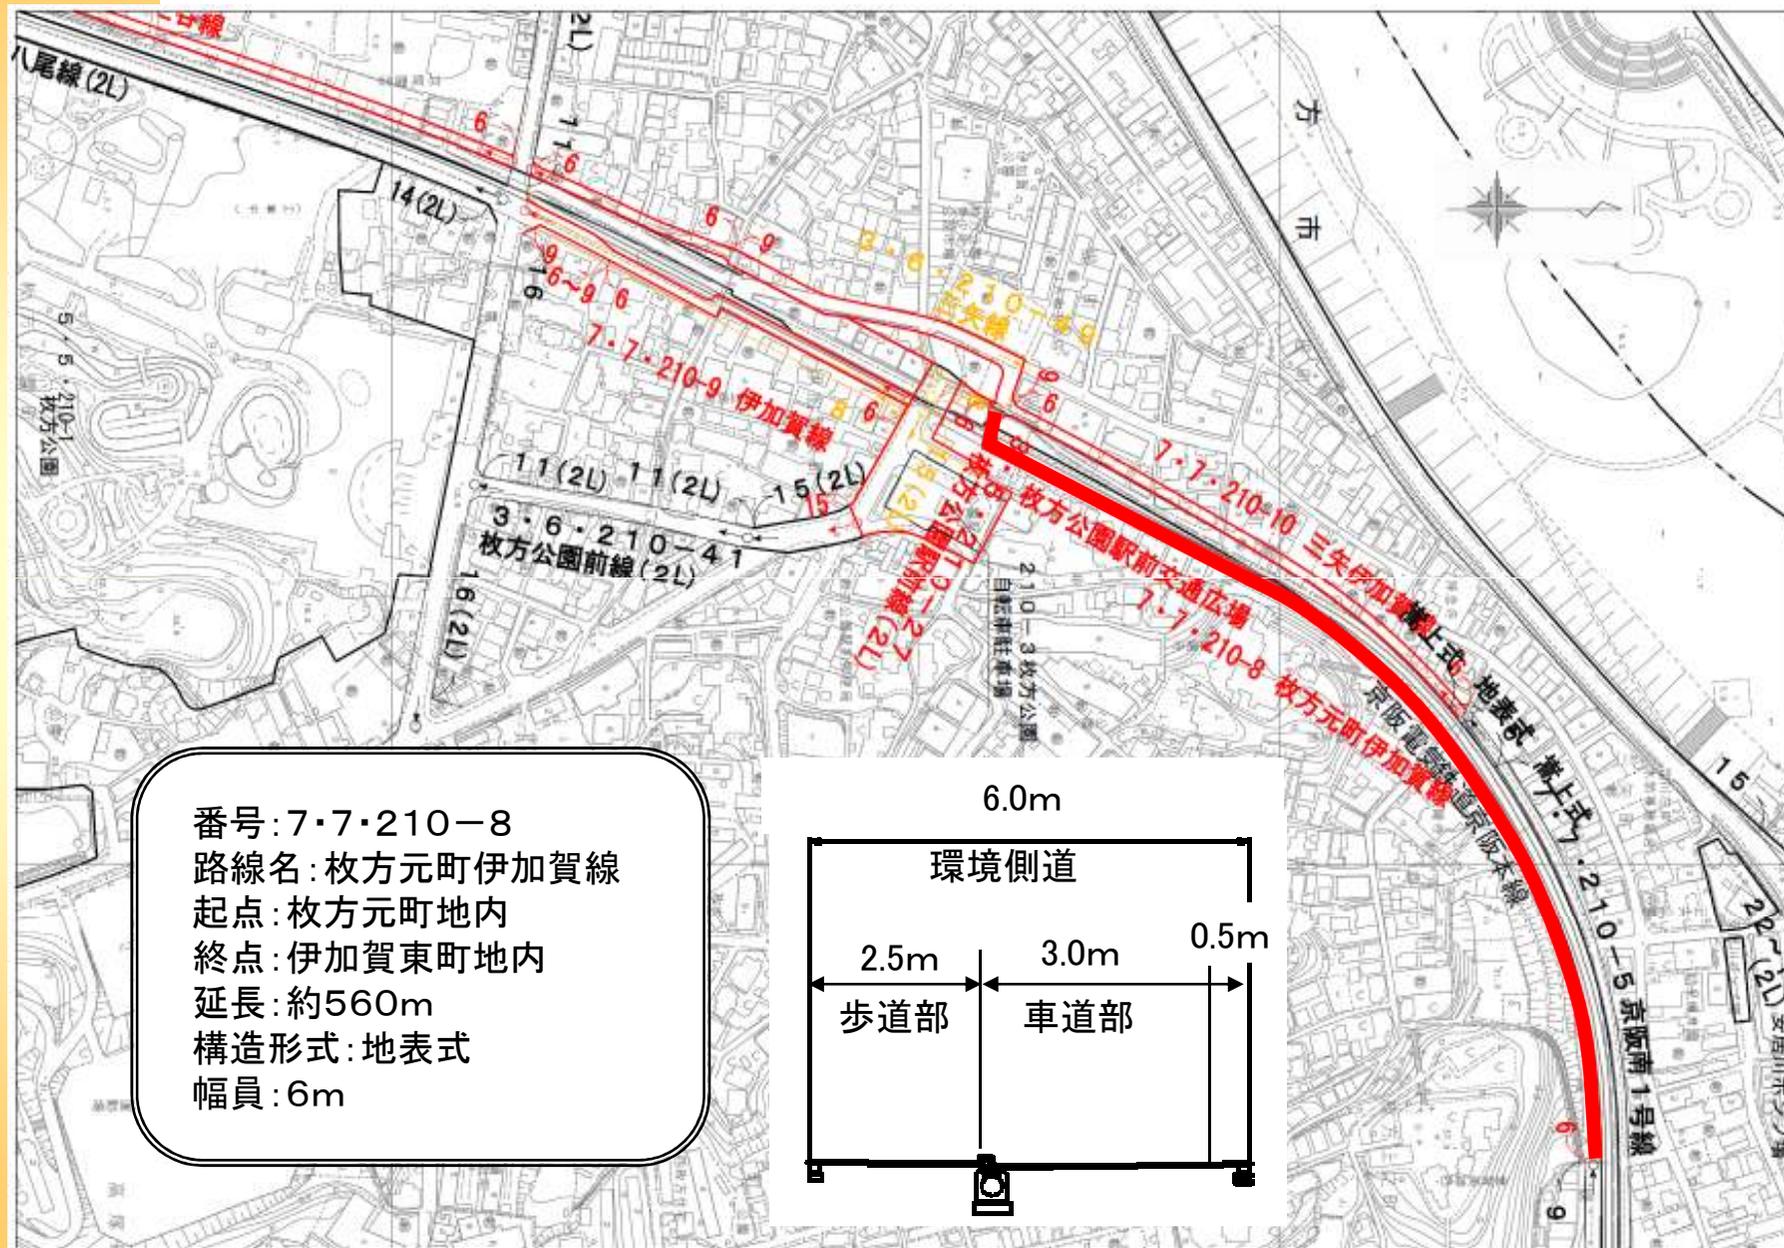

都市計画道路

区画街路（環境側道）


（市決定）

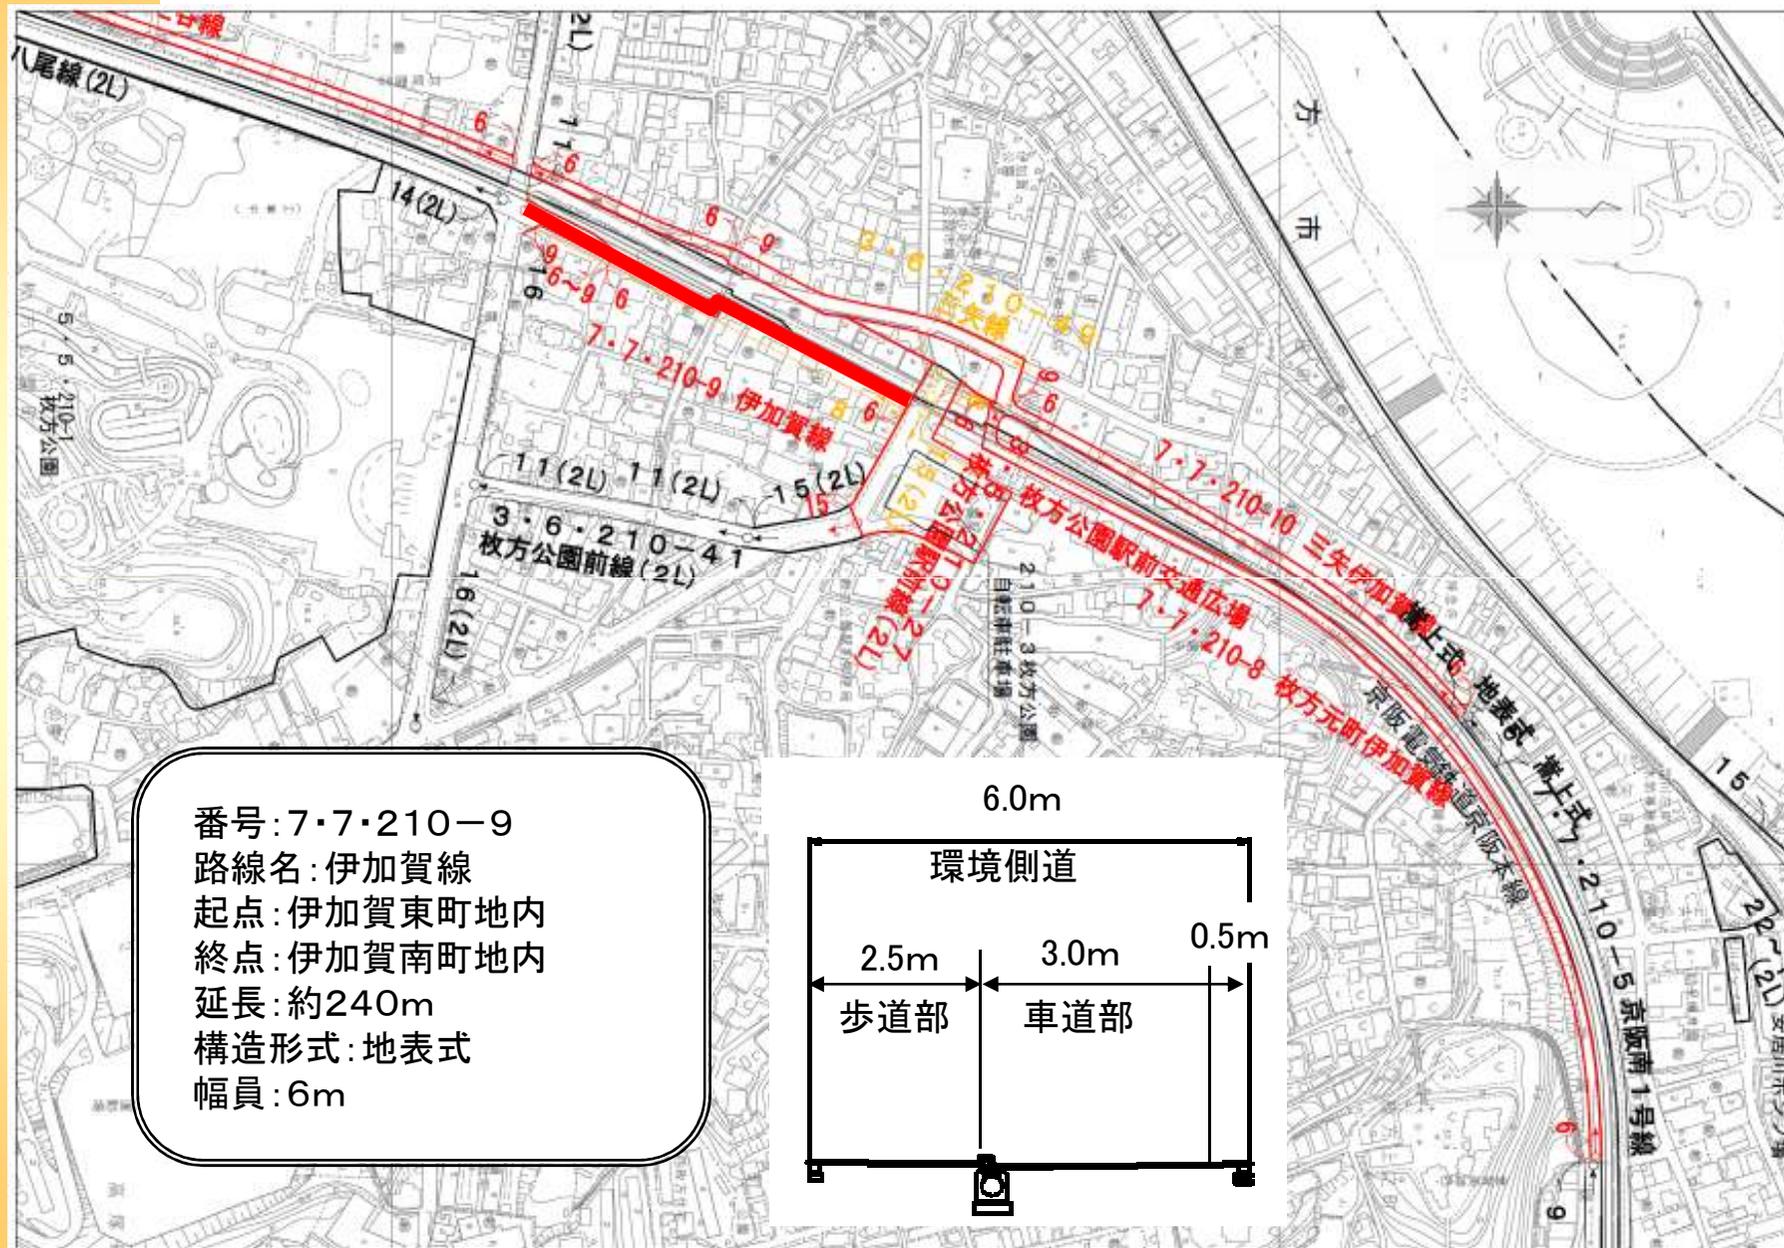

都市計画道路


区画街路 (環境側道)

(市決定)

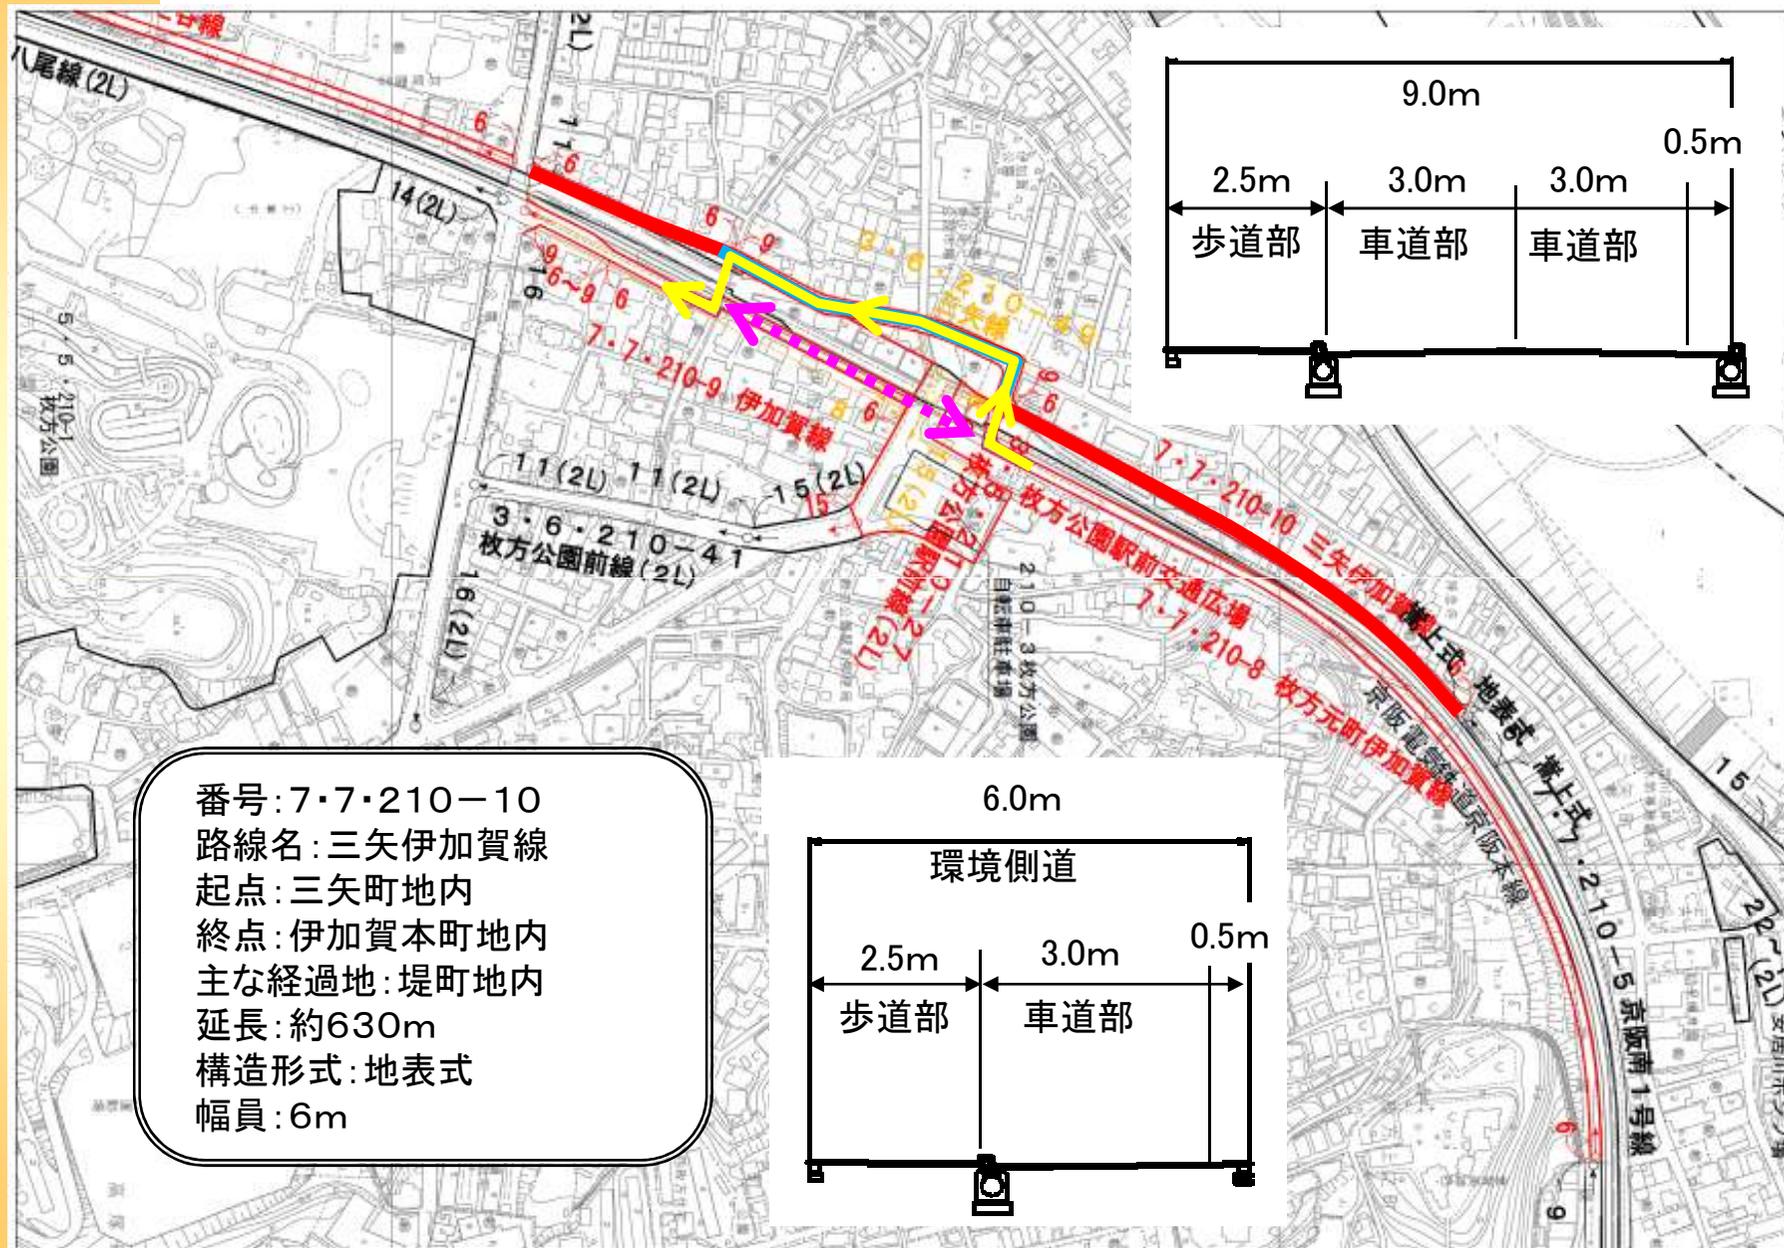


都市計画道路

区画街路（環境側道）（市決定）

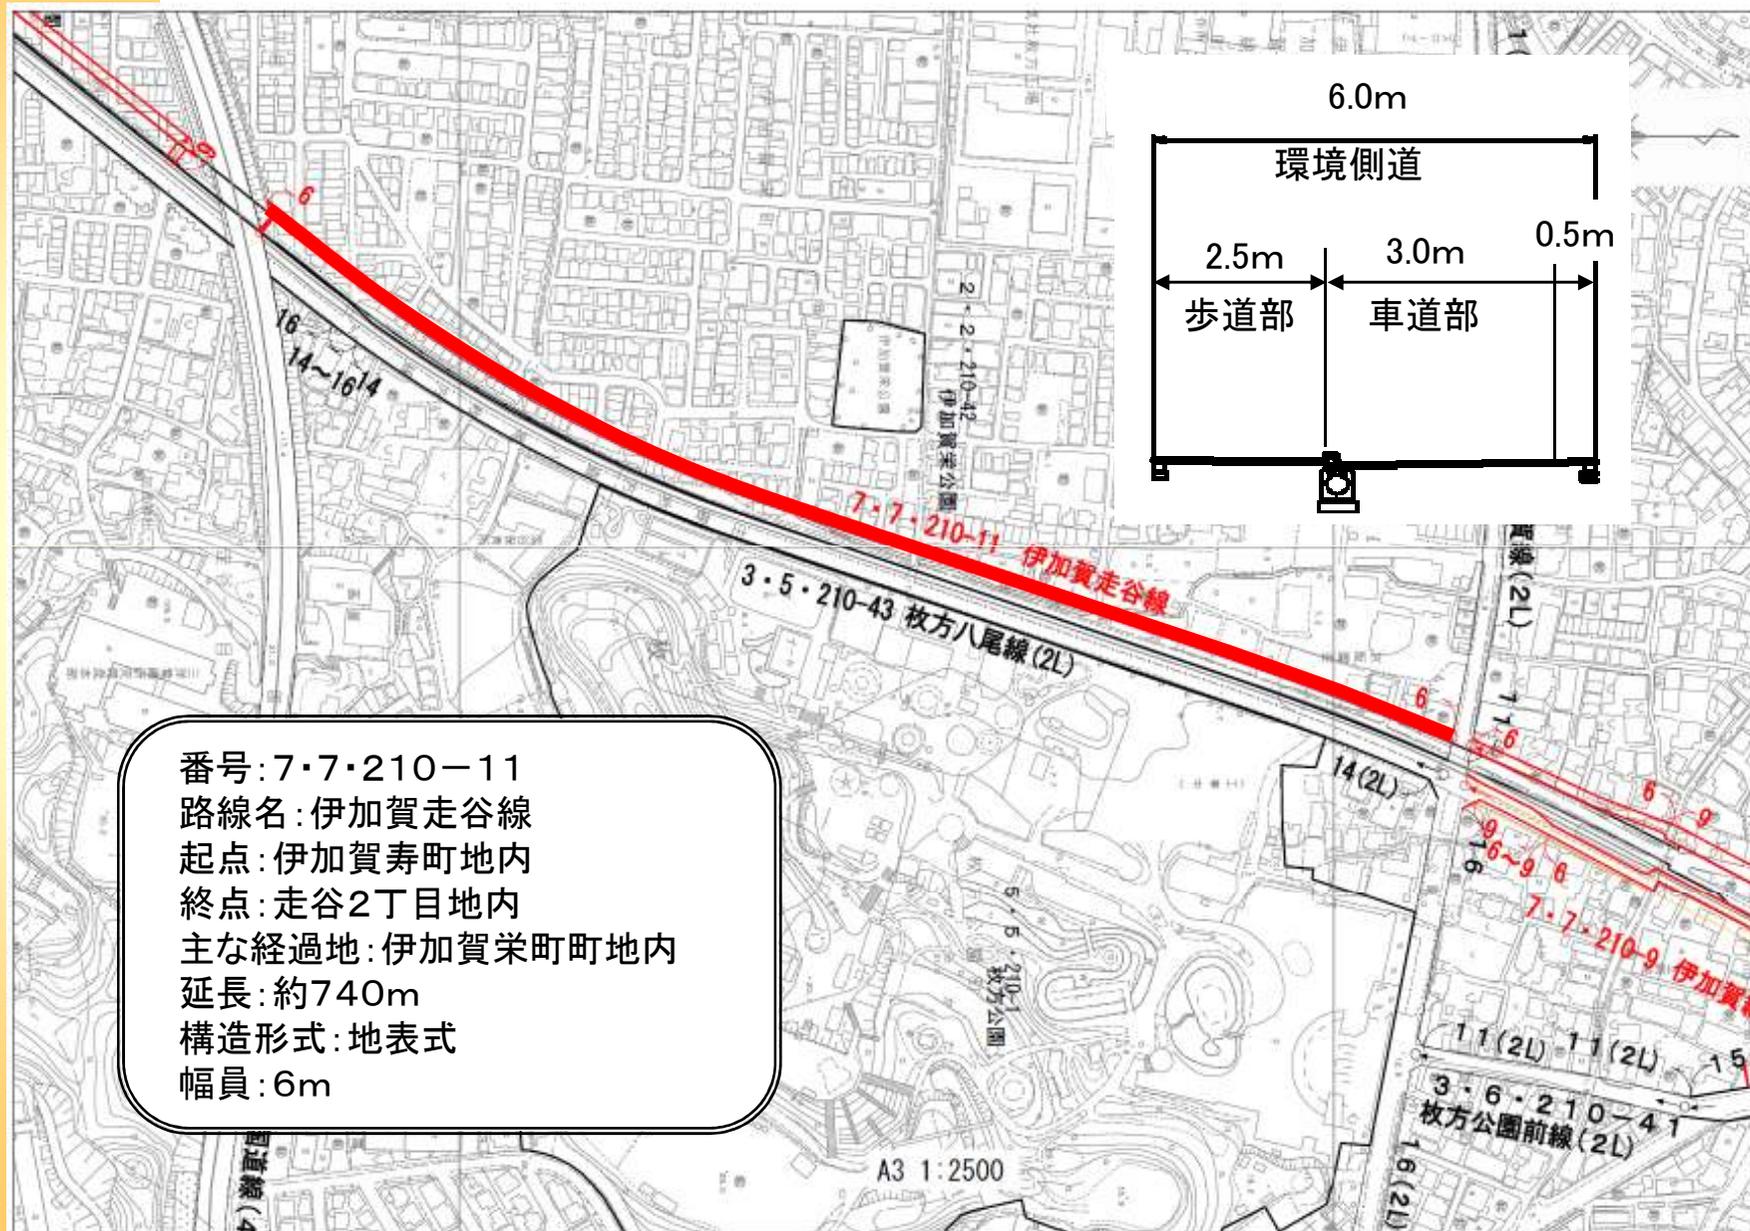


都市計画道路

区画街路（環境側道）（市決定）

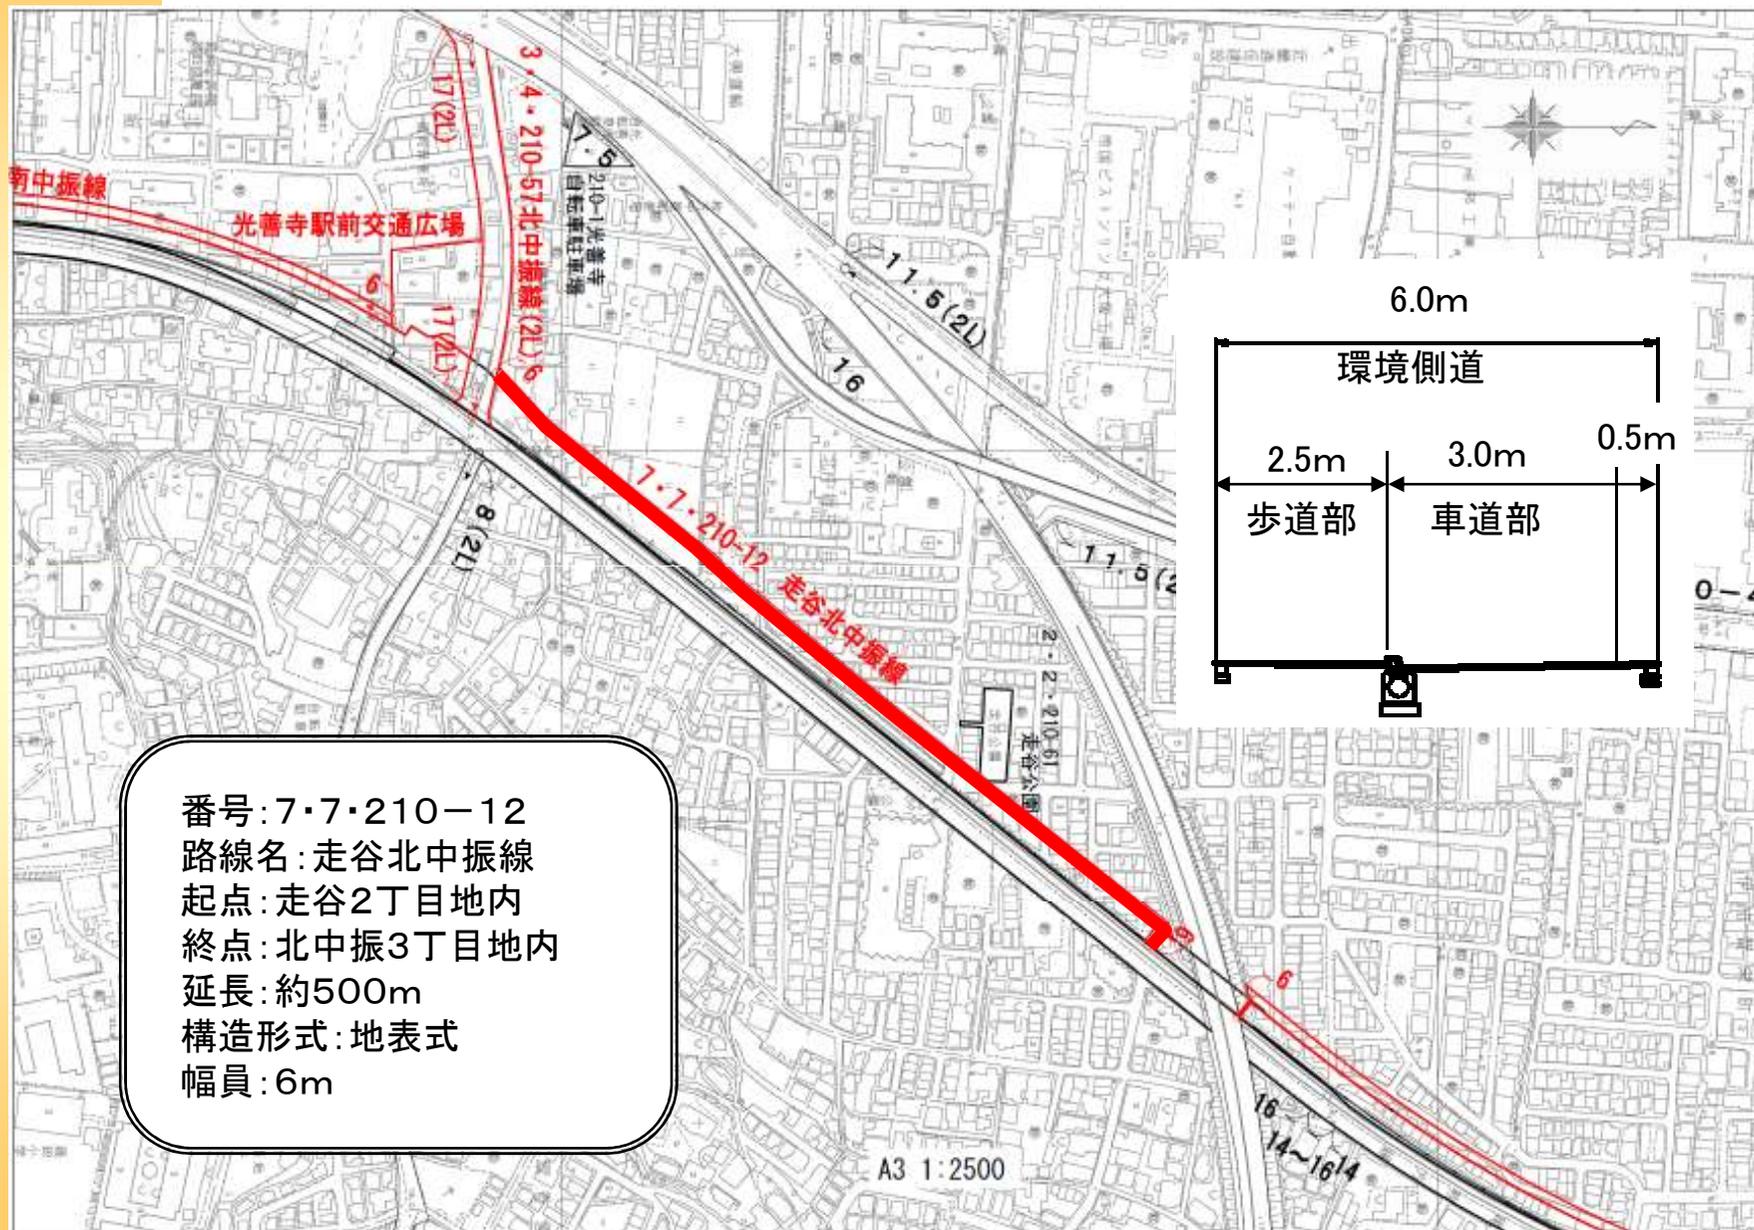


都市計画道路

区画街路（環境側道）（市決定）

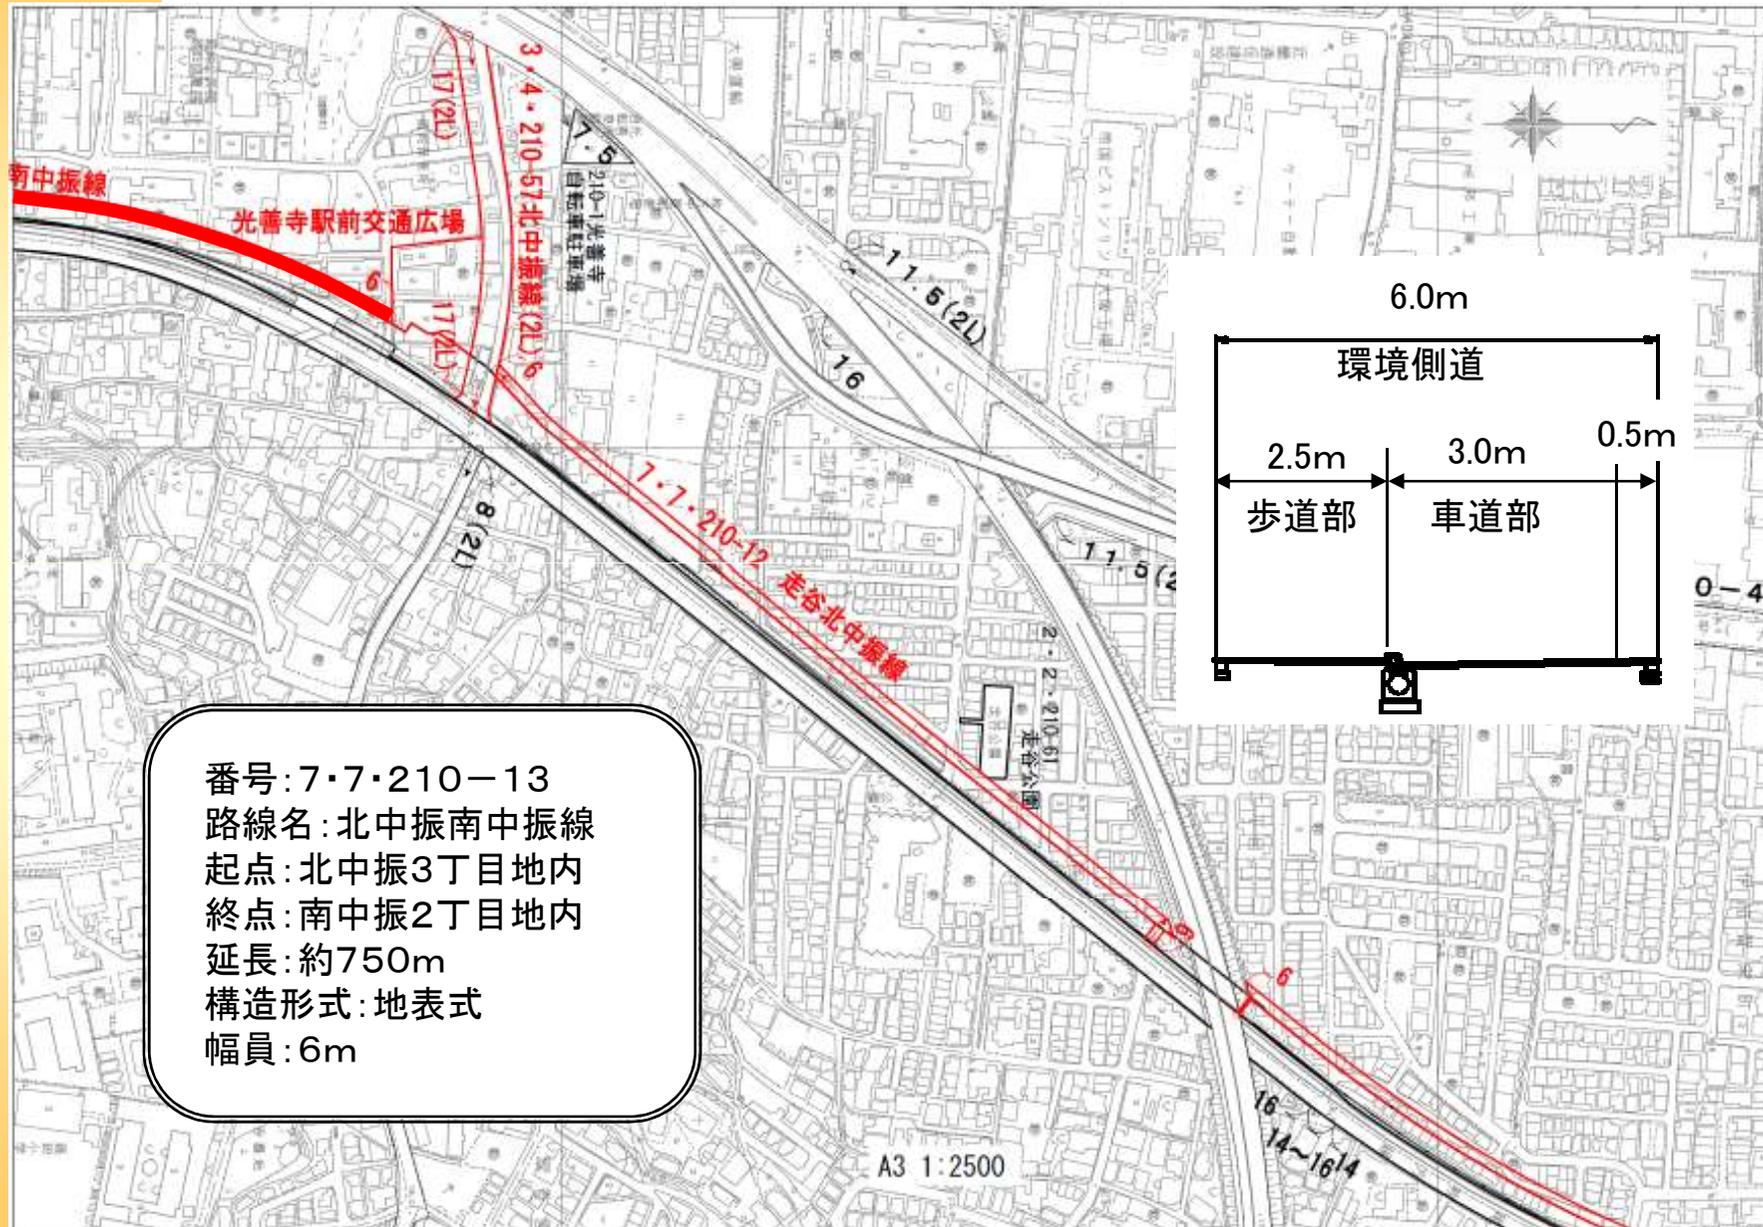


都市計画道路

区画街路（環境側道）（市決定）

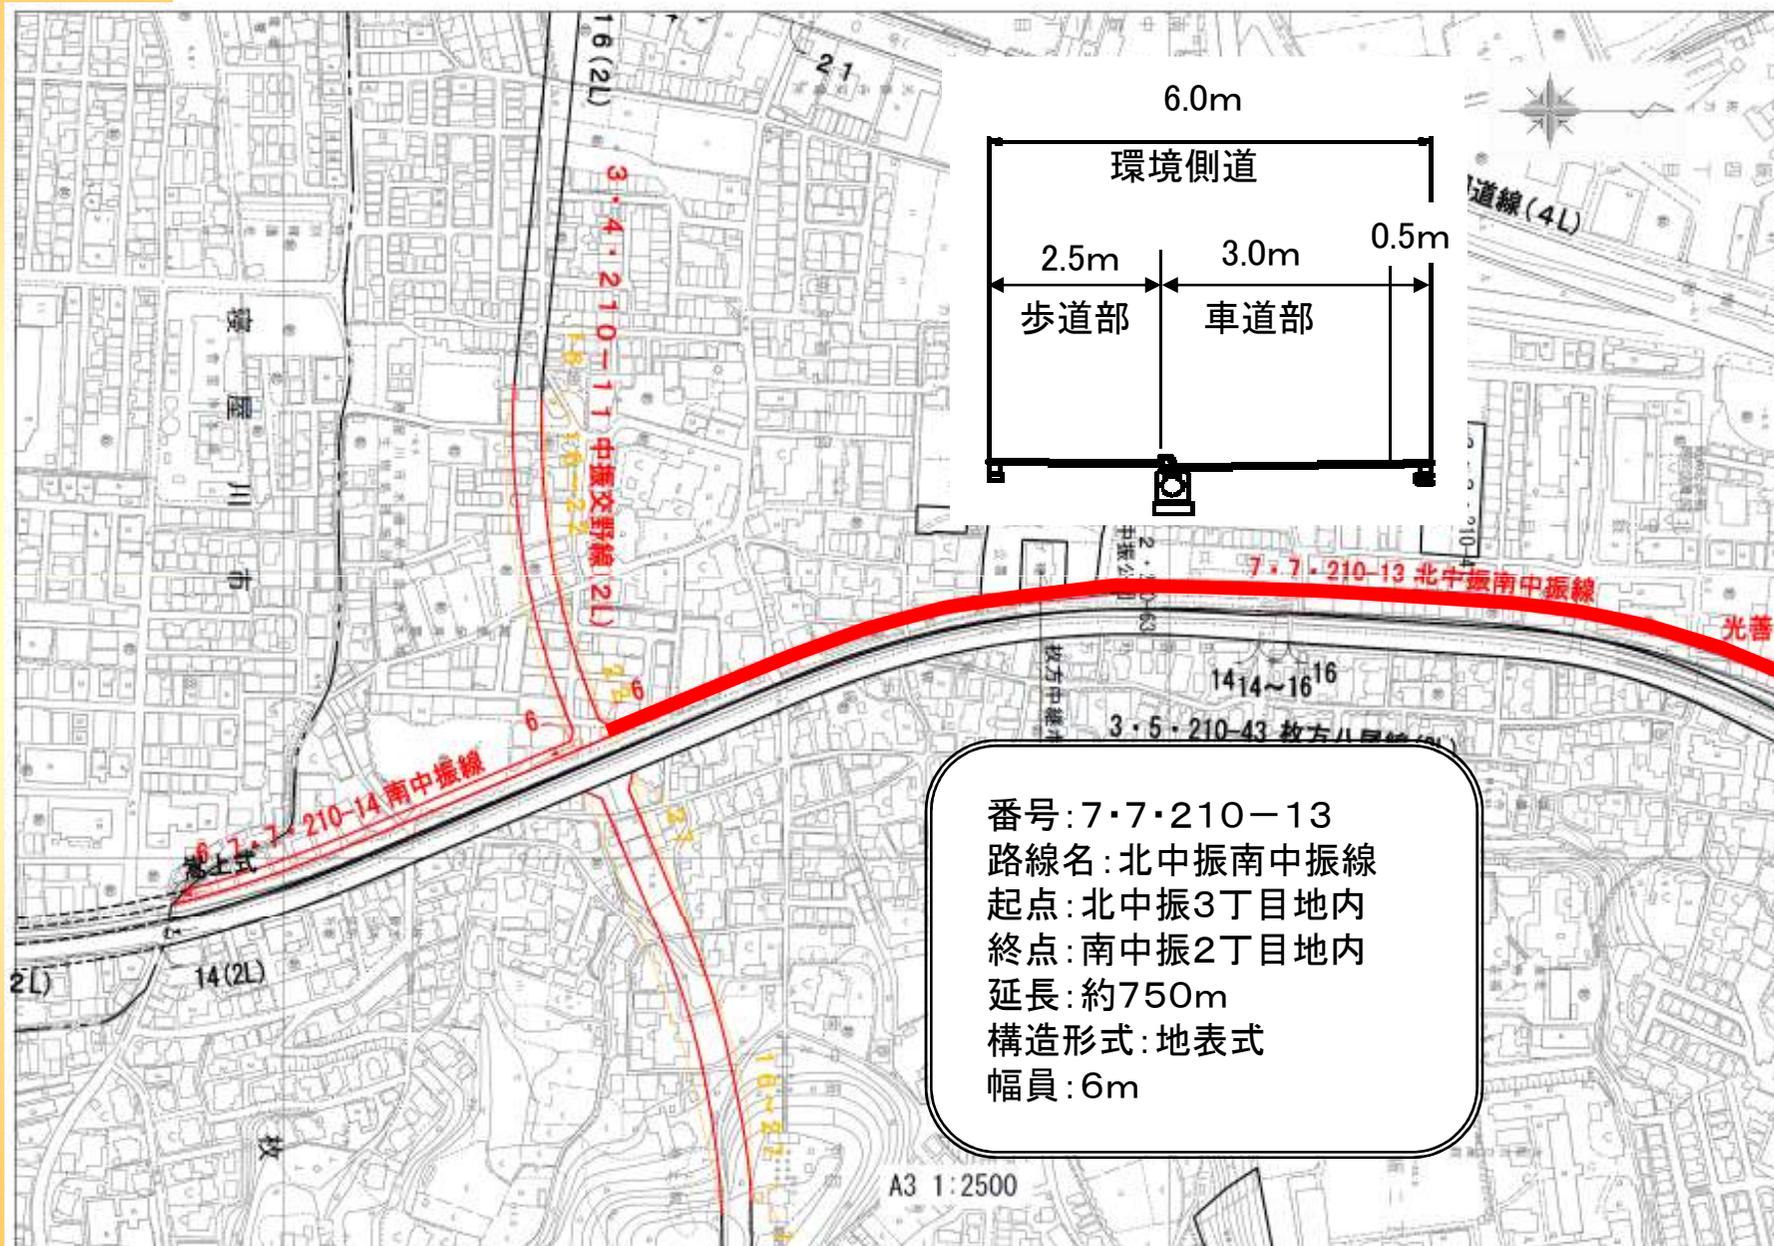


都市計画道路

区画街路（環境側道）（市決定）

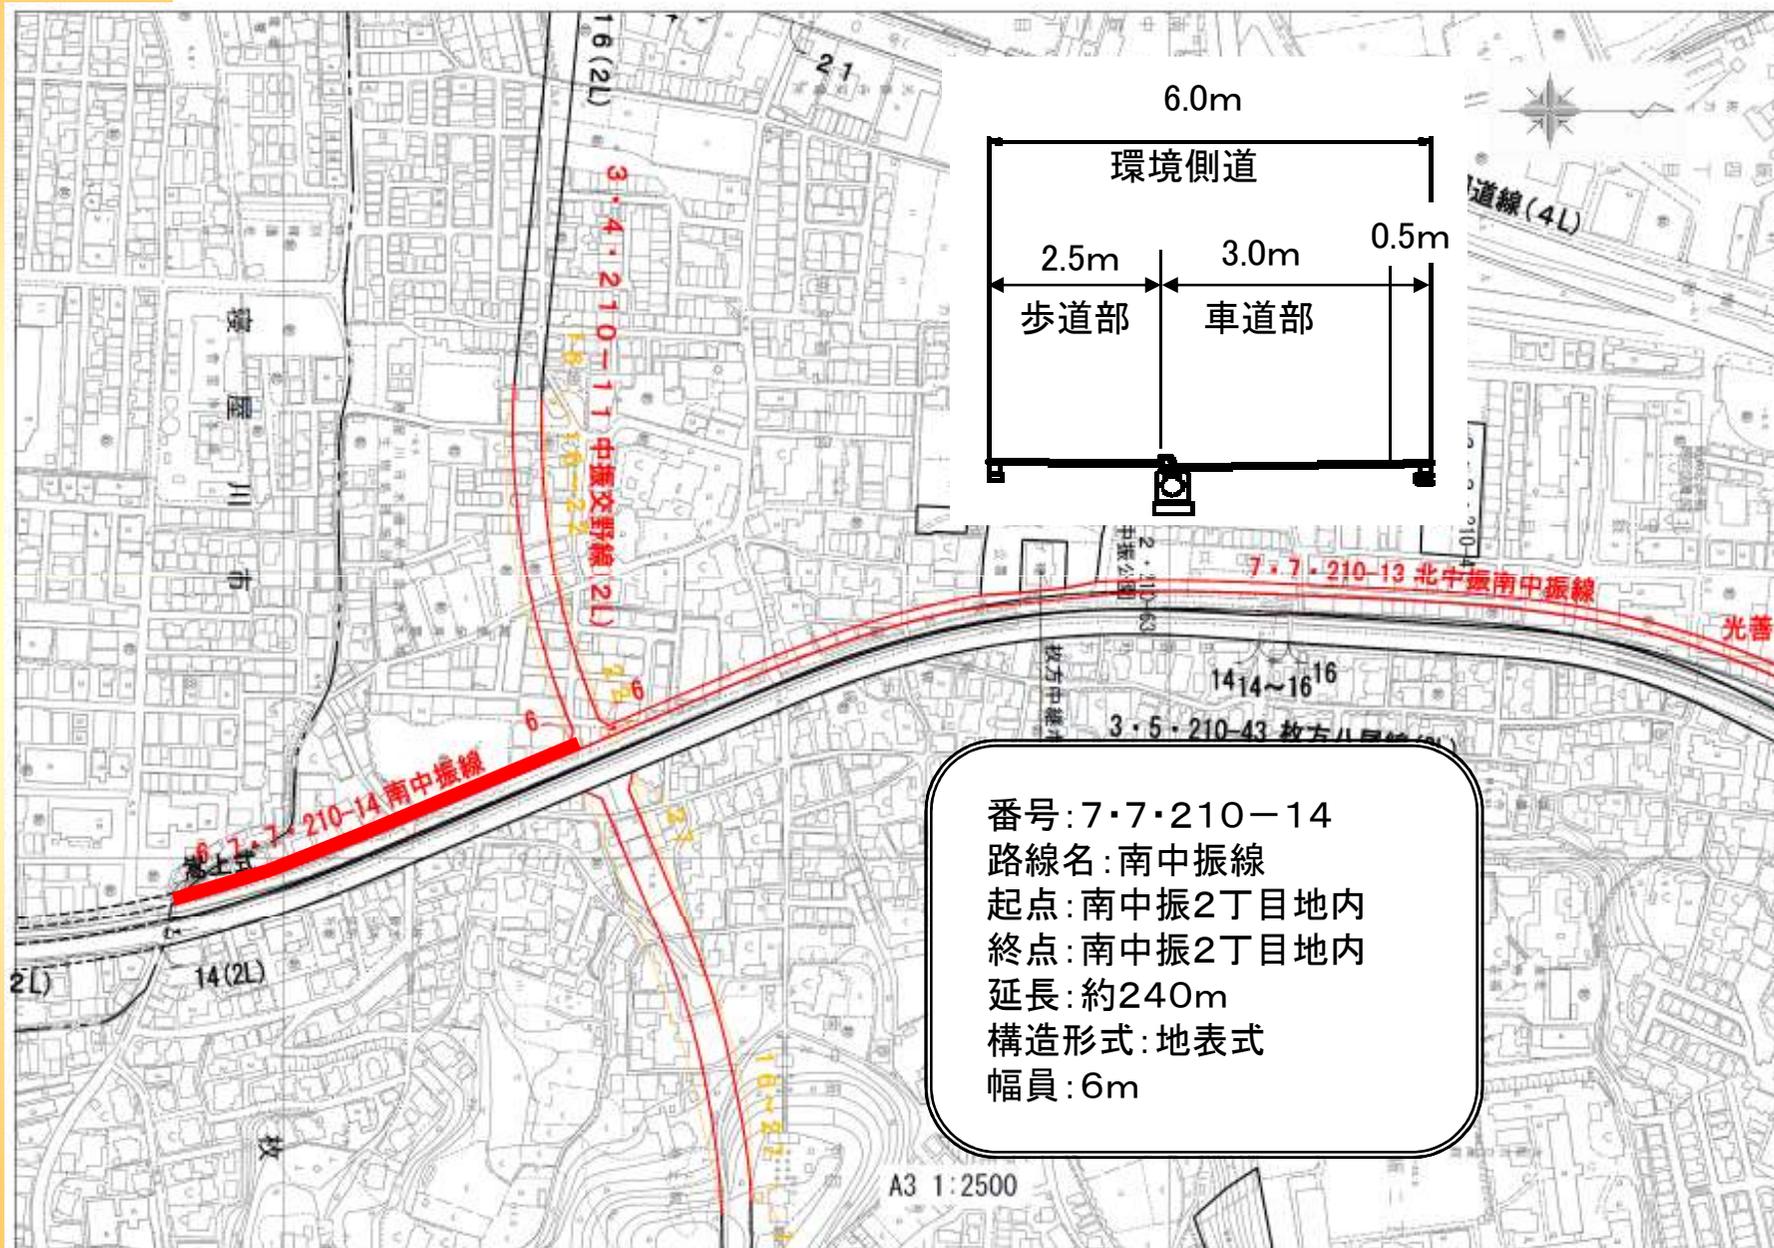

都市計画道路（市決定）

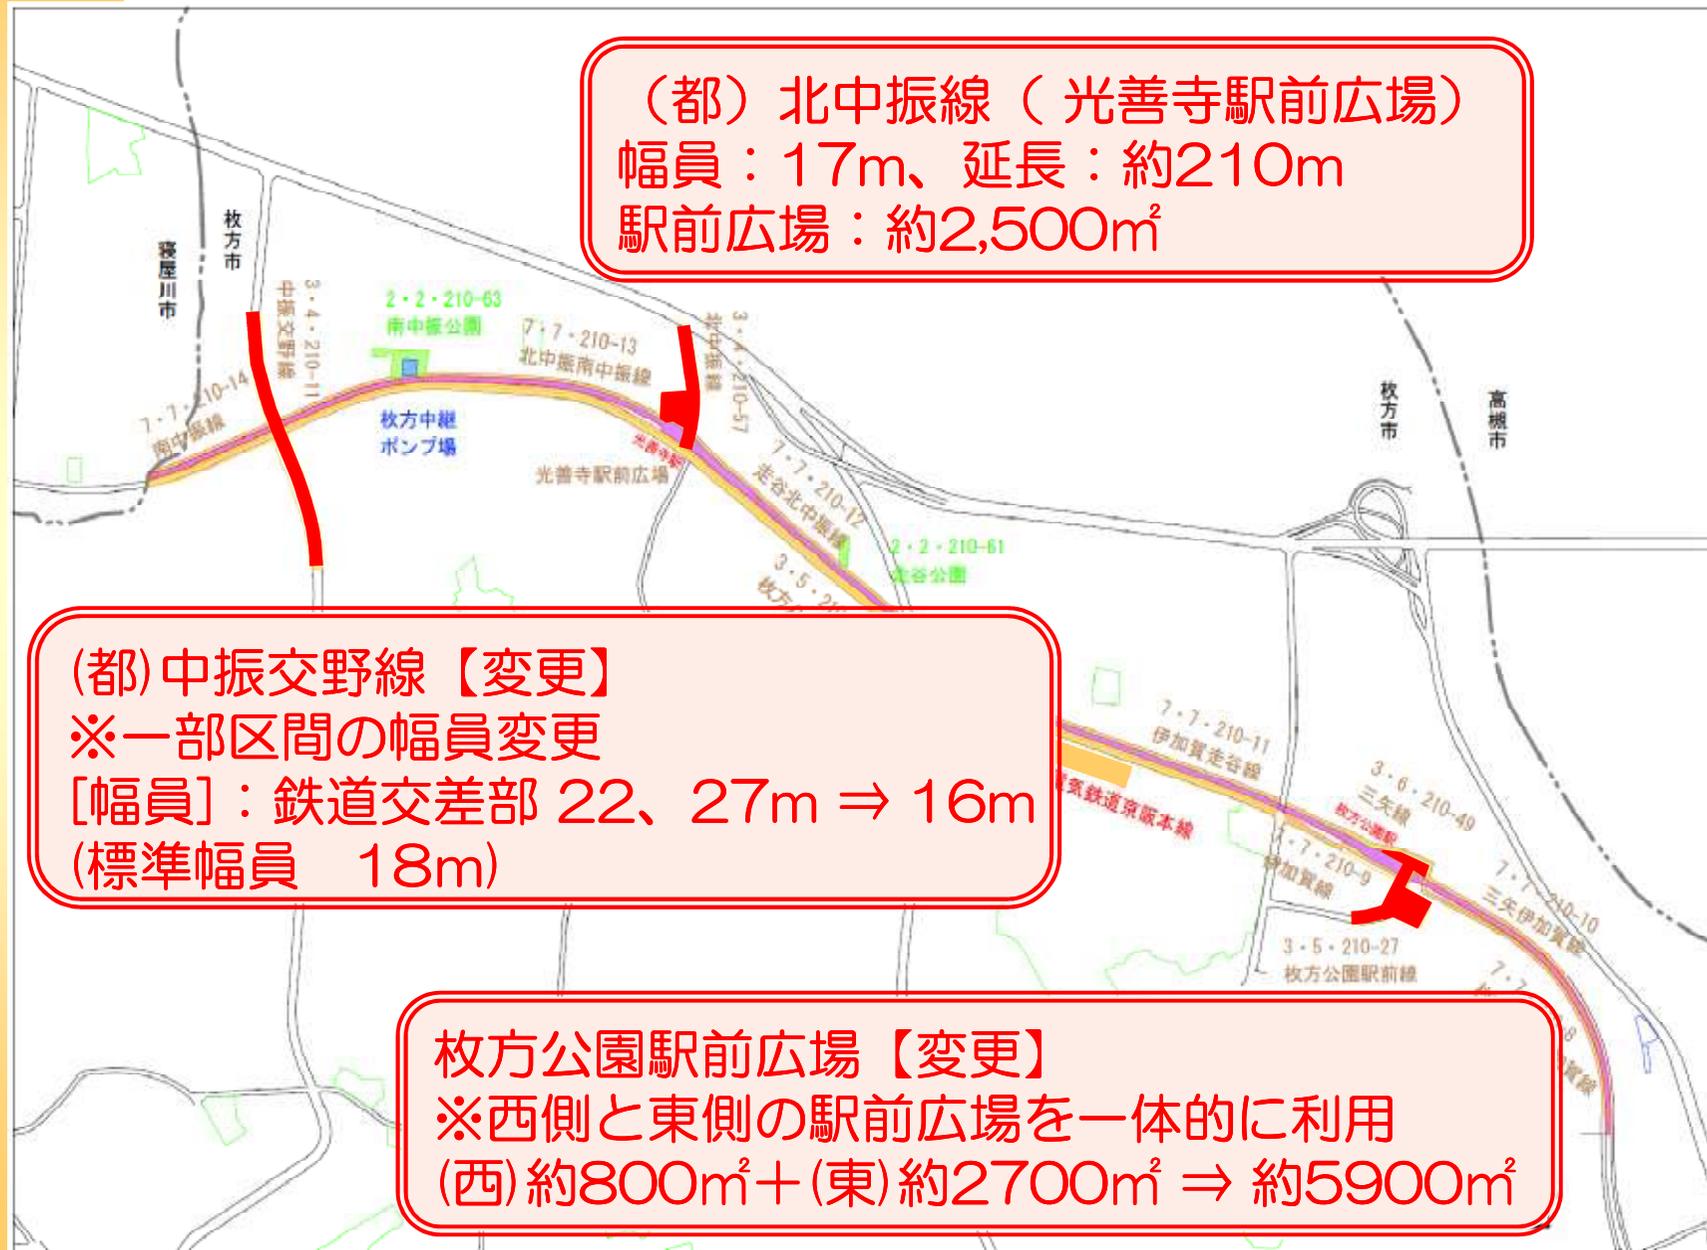


(都) 北中振線（光善寺駅前広場）
幅員：17m、延長：約210m
駅前広場：約2,500㎡




(都) 中振交野線【変更】
※一部区間の幅員変更
[幅員]：鉄道交差部 22、27m ⇒ 16m
(標準幅員 18m)

枚方公園駅前広場【変更】
※西側と東側の駅前広場を一体的に利用
(西)約800㎡+(東)約2700㎡ ⇒ 約5900㎡


都市計画道路 中振交野線 (市決定)

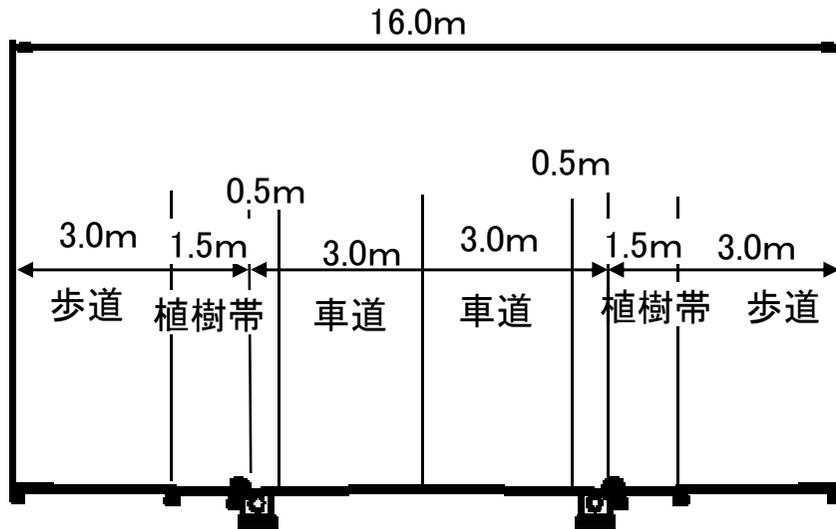


番号: 3・4・210-11
路線名: 中振交野線
起点: 南中振2丁目地内
終点: 釈尊寺町地内
主な経過地: 香里園桜木町地内
延長: 約4,420m
構造形式: 地表式
車線数: 2車線
代表幅員: 18m

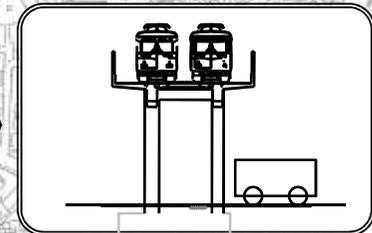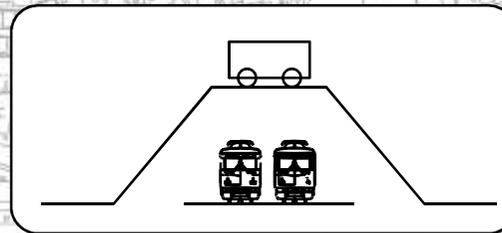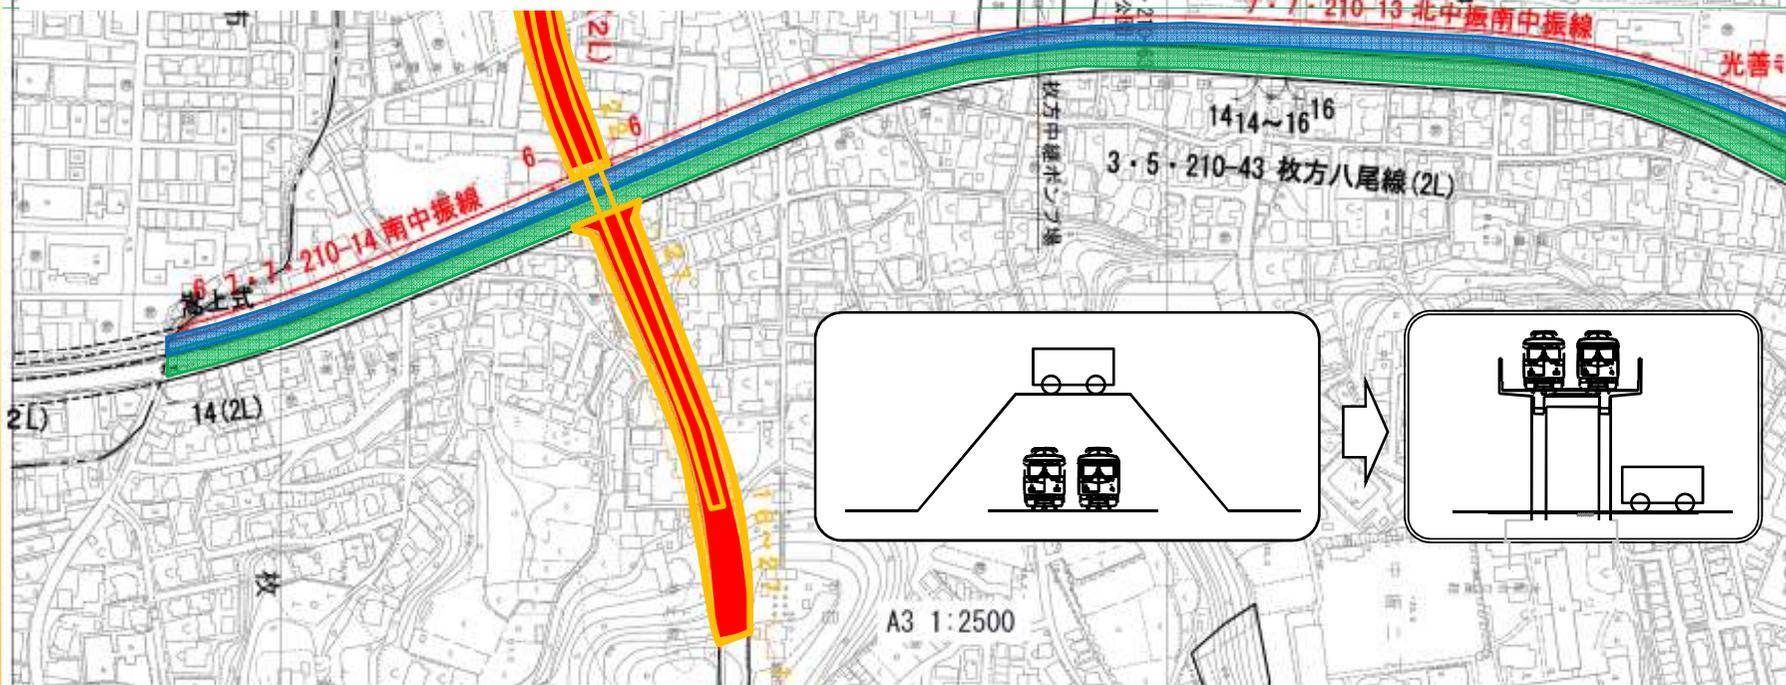


都市計画道路 北中振線及び光善寺駅前広場（市決定）

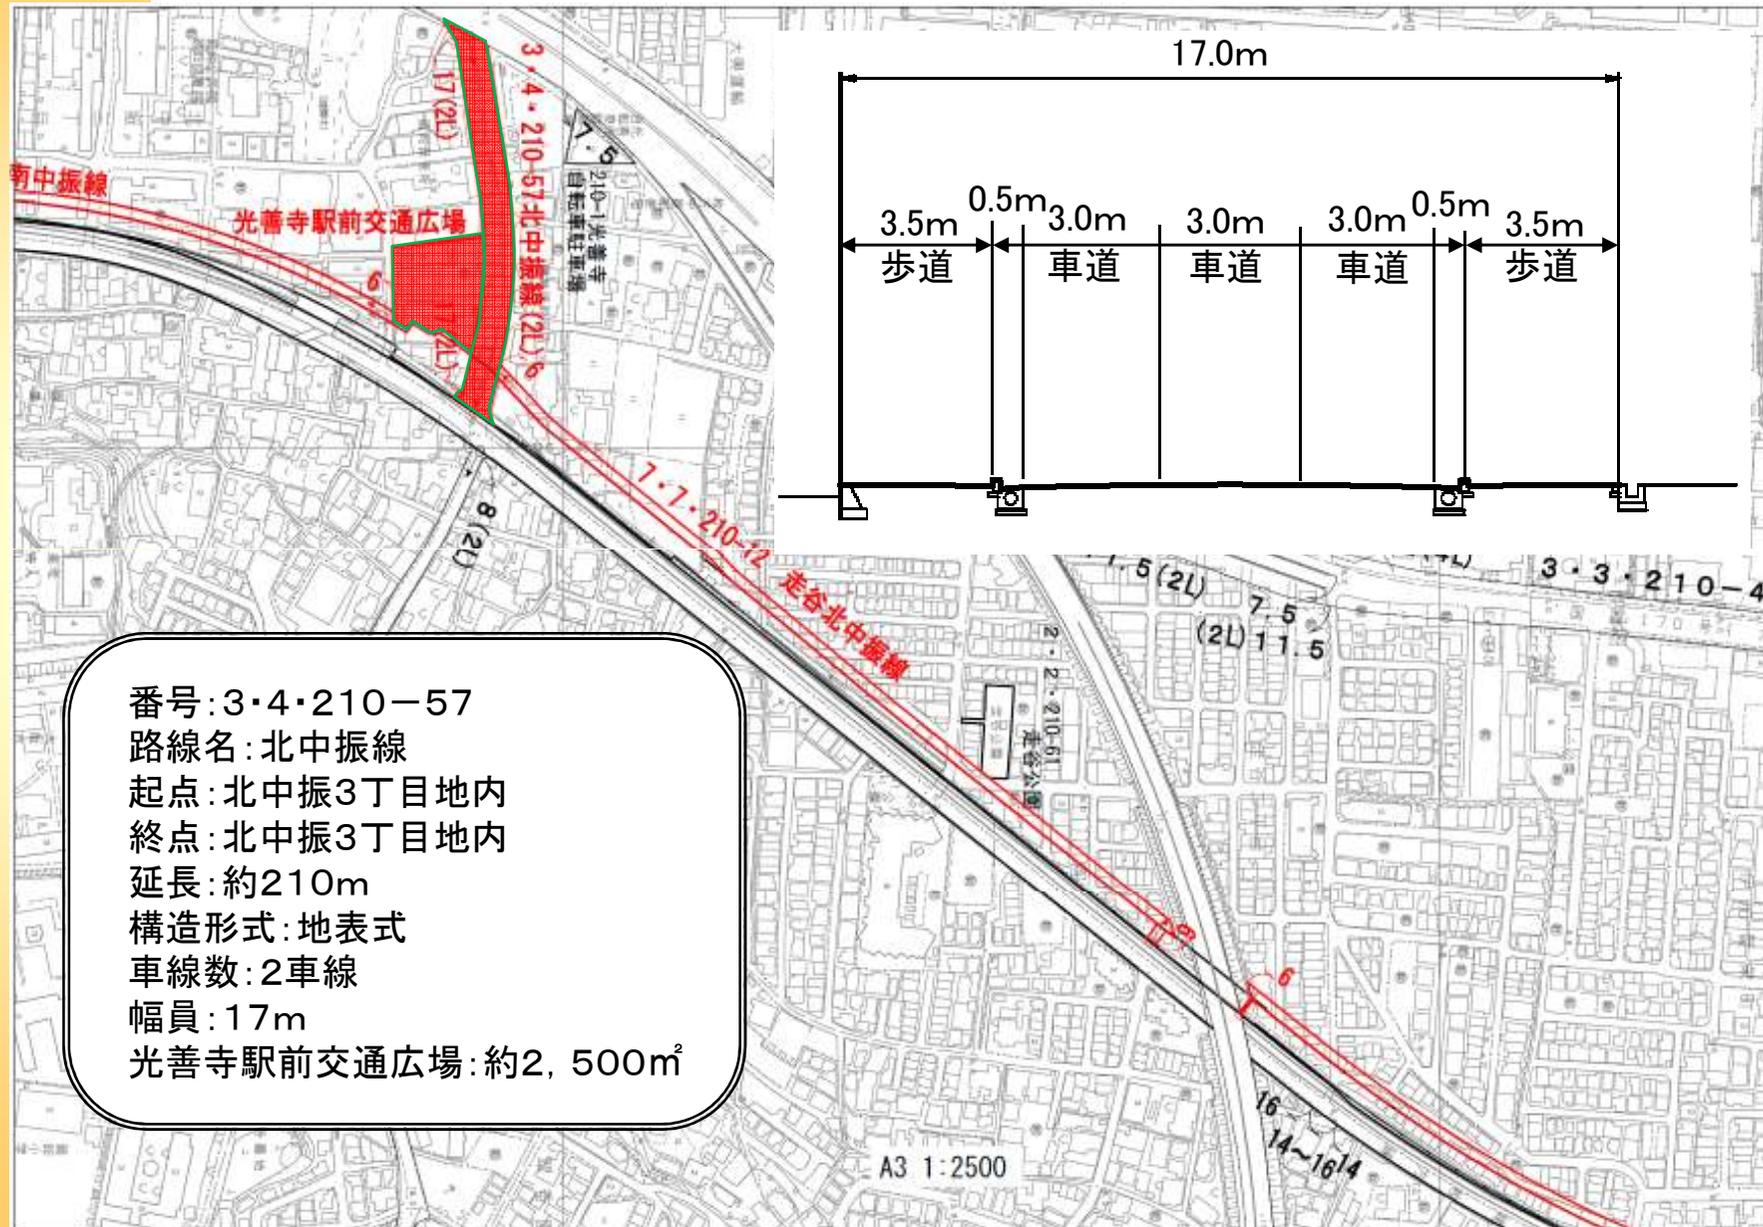


都市計画道路 北中振線及び光善寺駅前広場（市決定）

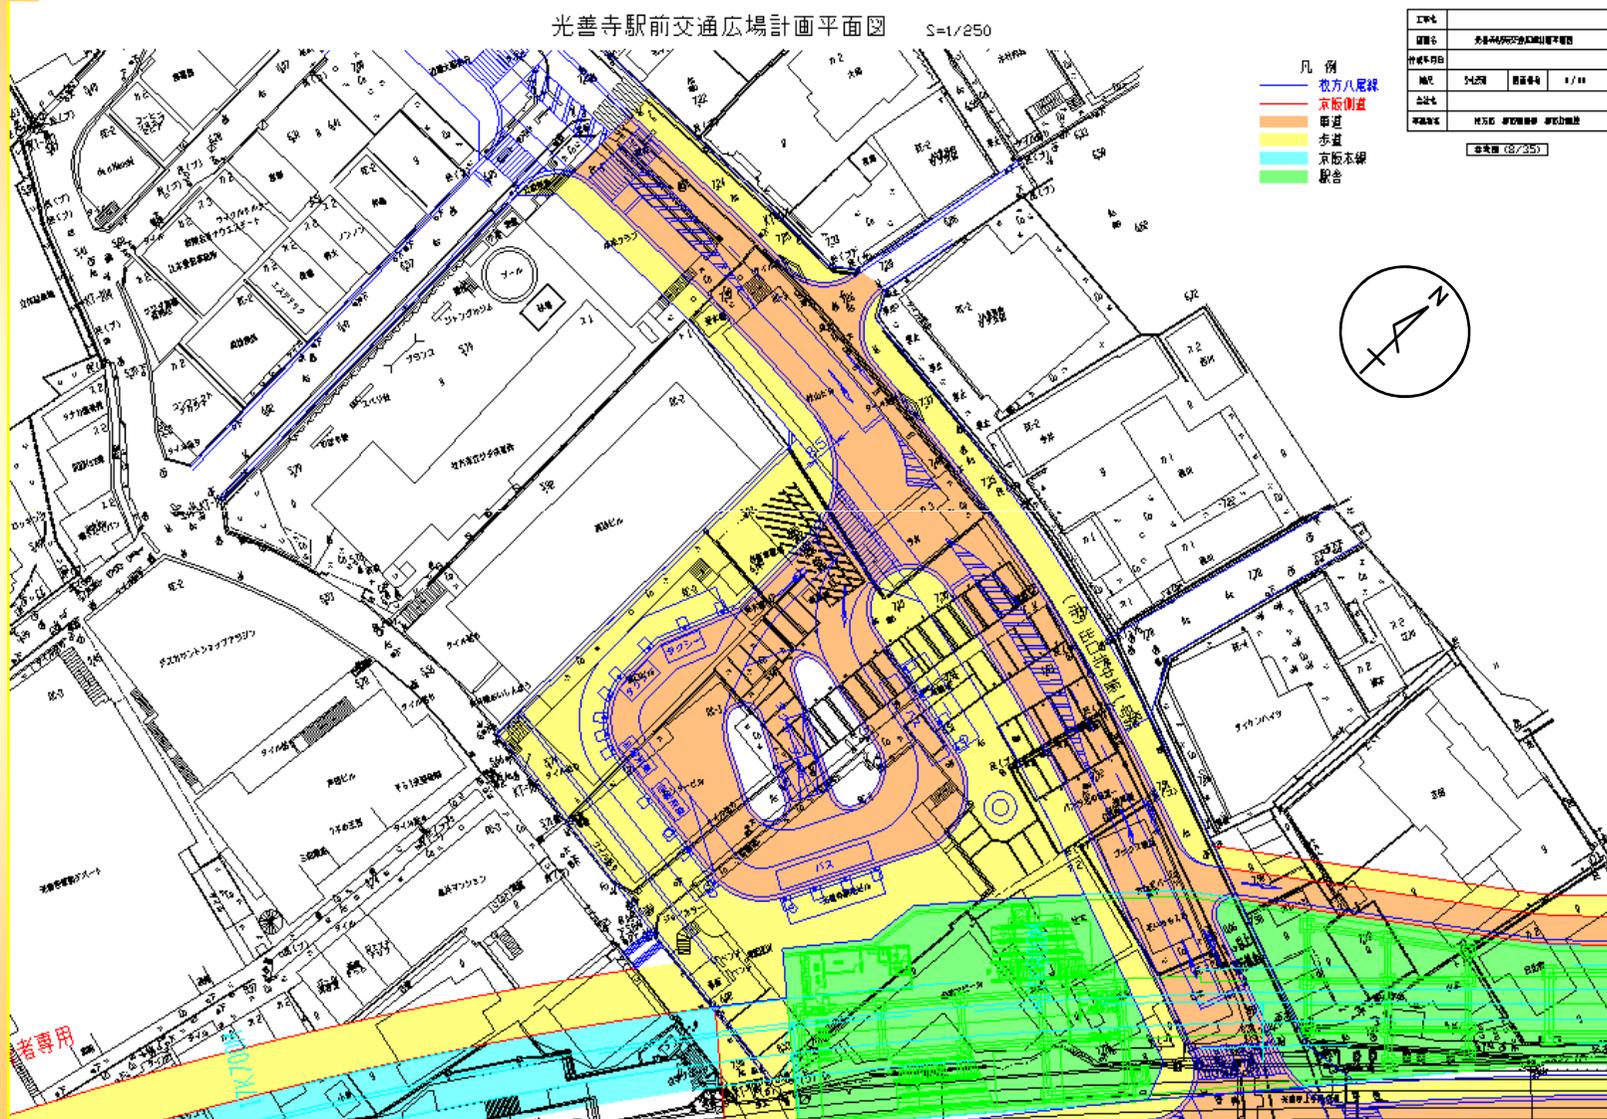

枚方公園駅前広場(市決定)

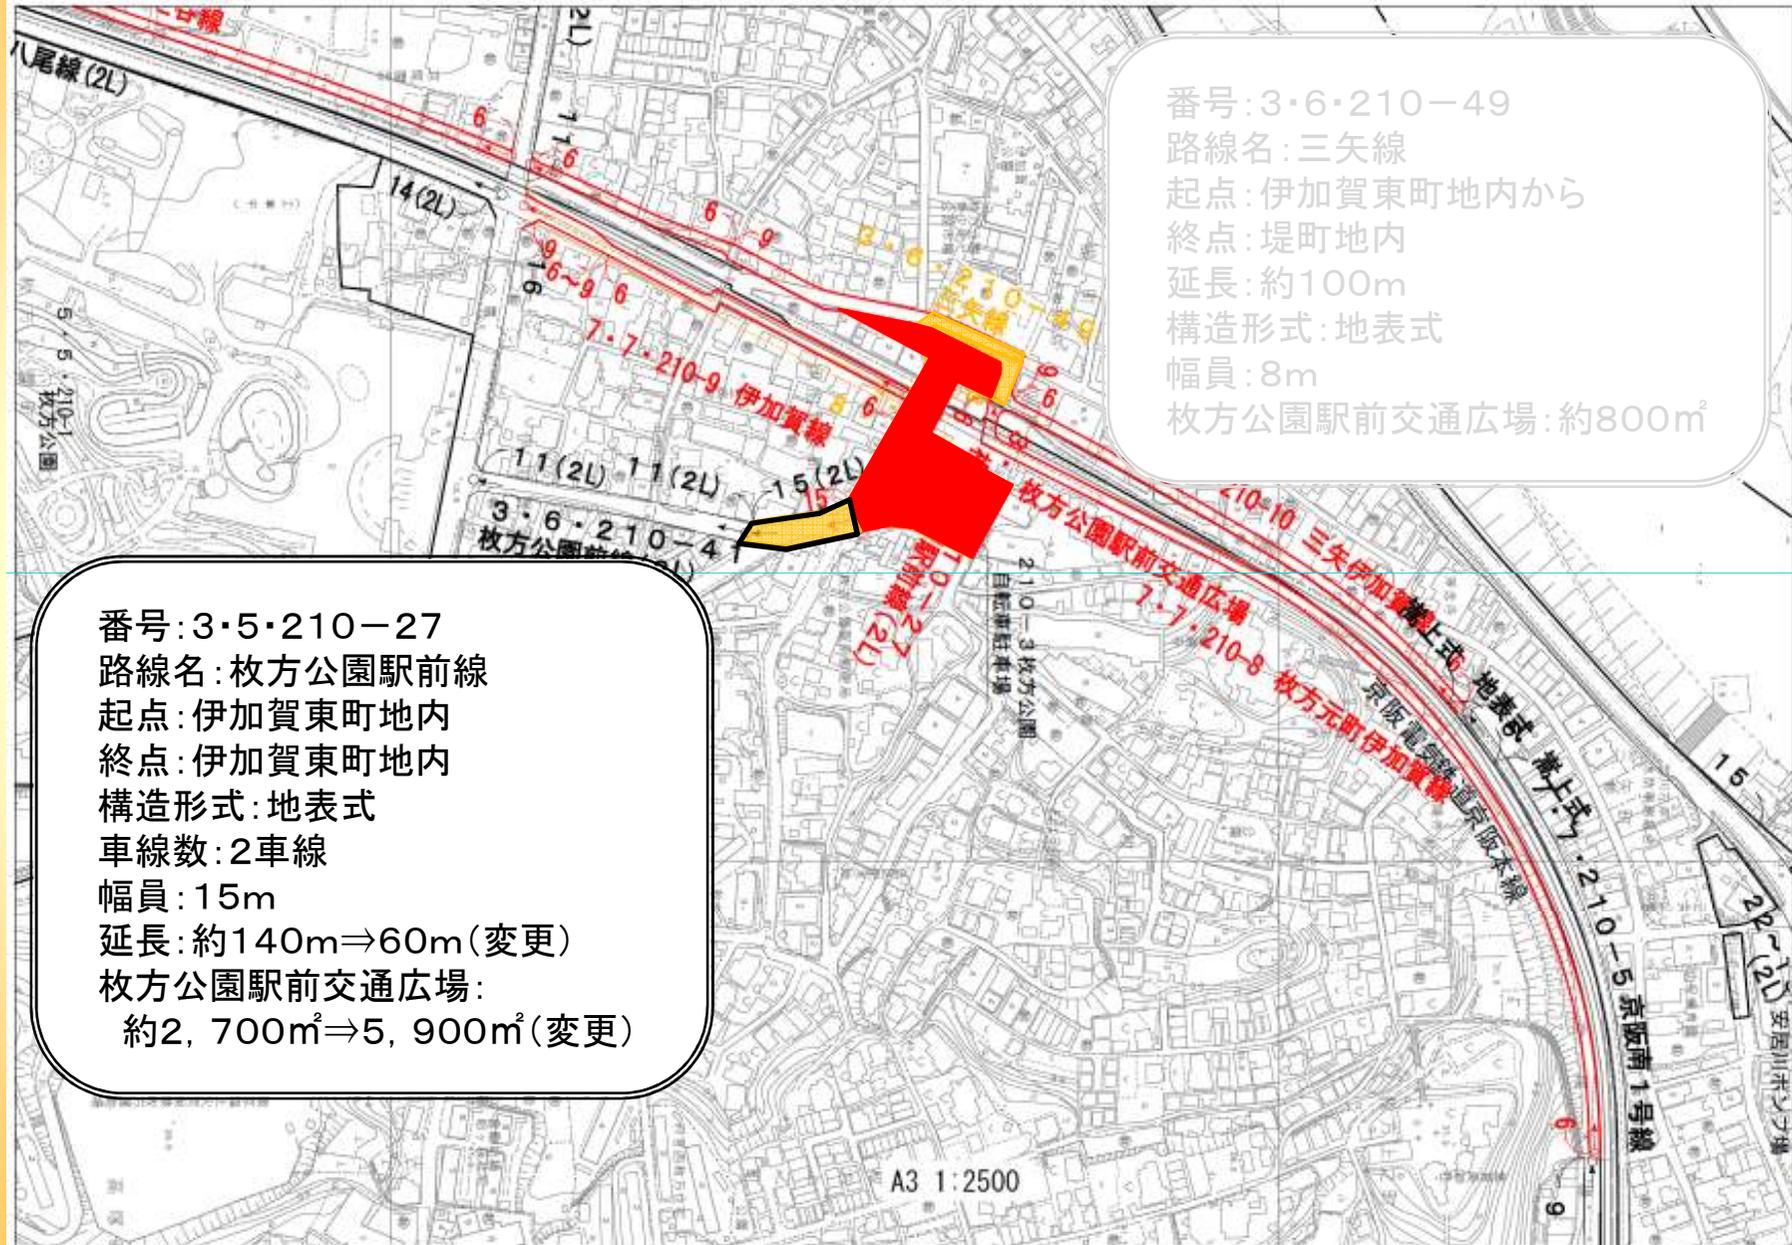


枚方公園駅前広場(市決定)

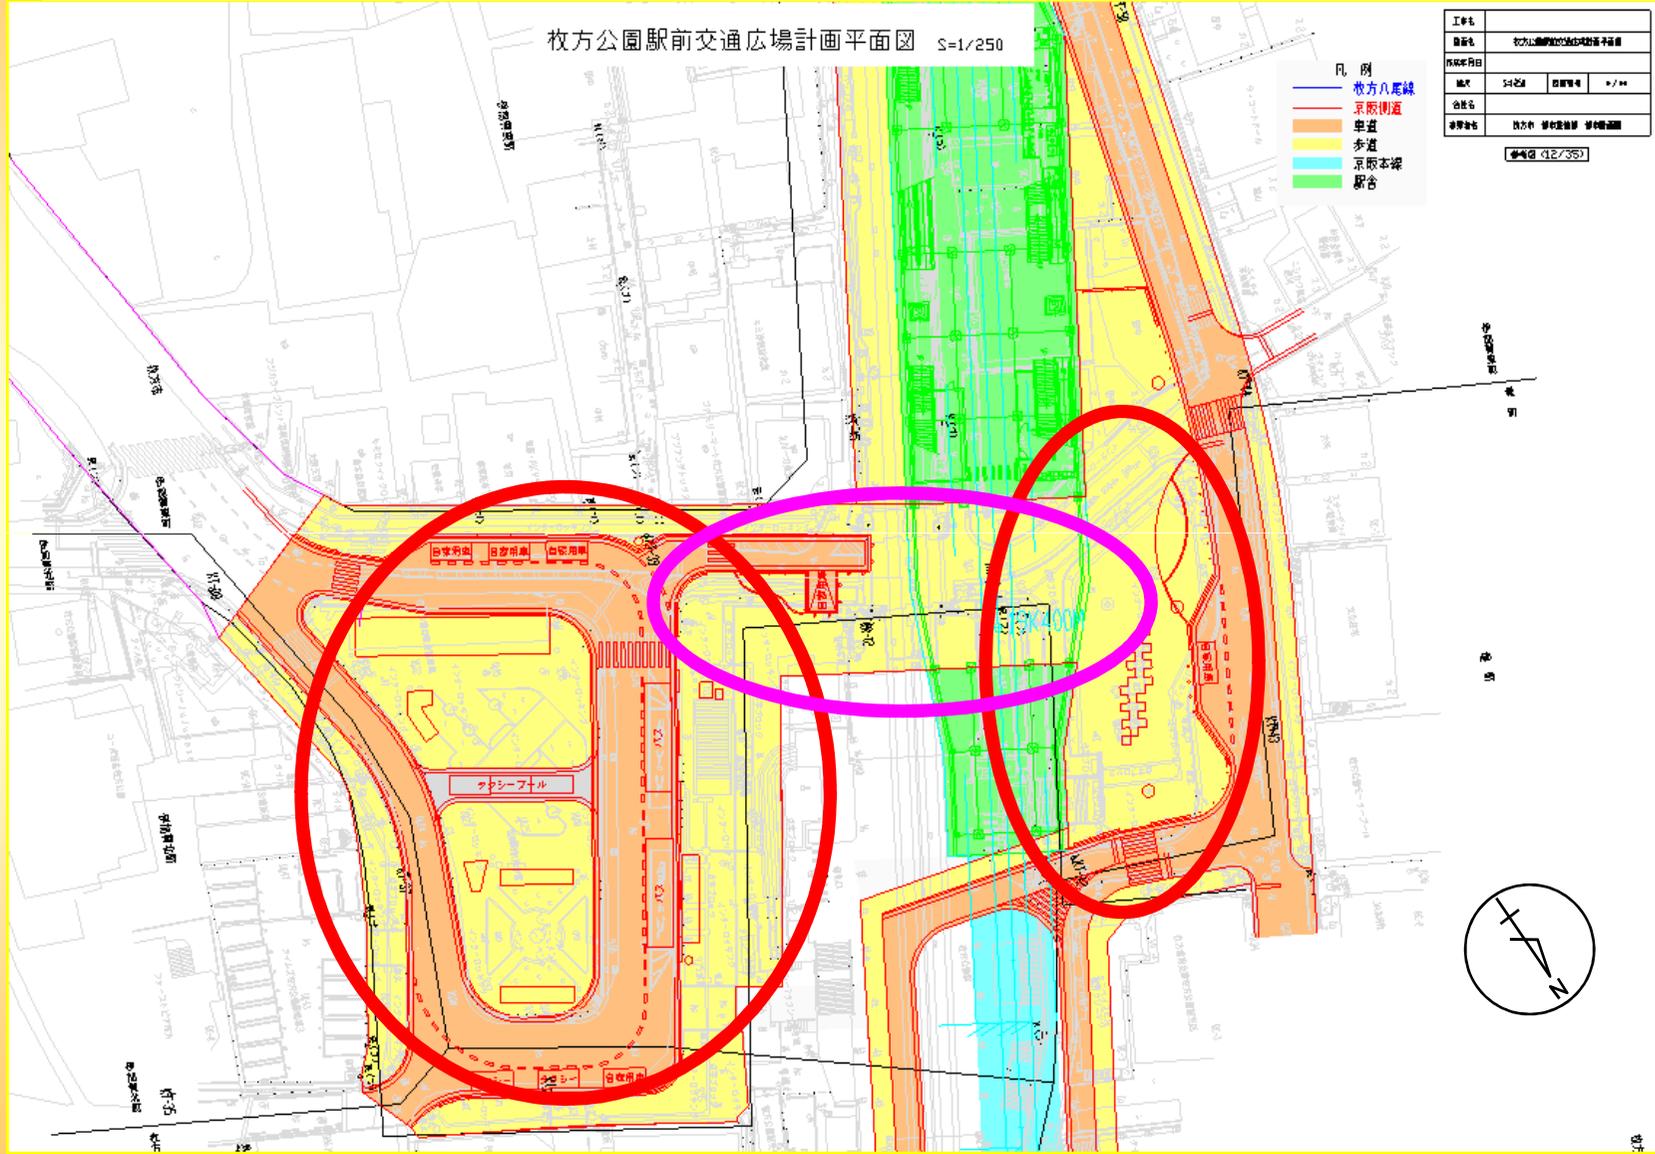

都市計画公園(市決定)

(都) 南中振公園【変更】
[面積]：約0.27ha ⇒約 0.30ha

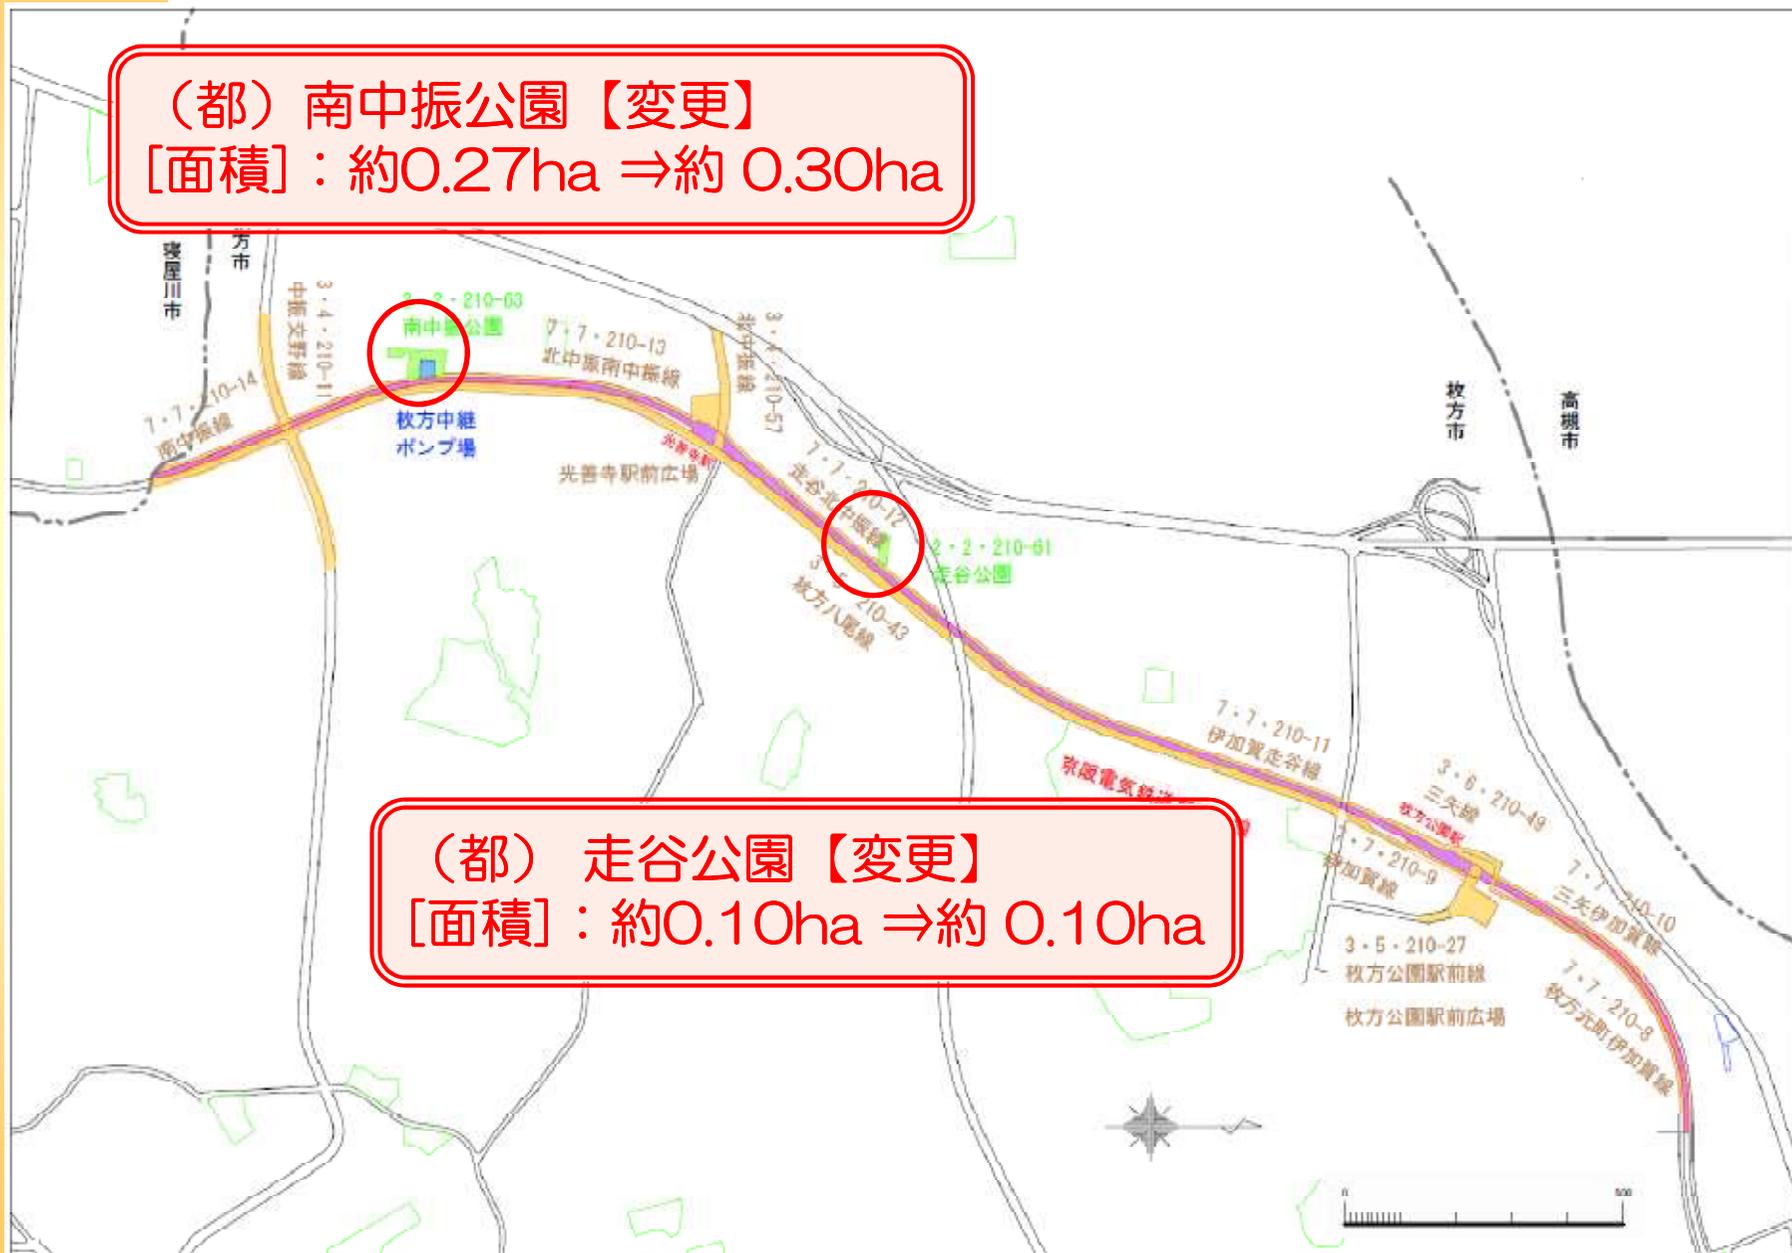

(都) 走谷公園【変更】
[面積]：約0.10ha ⇒約 0.10ha

都市計画南中振公園（市決定）

2・2・210-63 南中振公園区域図 S=1:500

凡例
□ 計画区域

番号: 2・2・210-63
公園名: 南中振公園
位置: 南中振2丁目
面積: 0.27ha ⇒ 0.30ha(変更)


工事名			
設置場所	区 域 界		
作成年月日			
縮尺	1/400	縮尺単位	4 / m
資料名			
備考	地方自治体 都市計画課 都市計画課		

都市計画走谷公園（市決定）

2・2・210-61 走谷公園計画図 S=1:500

凡例

□ 計画区域

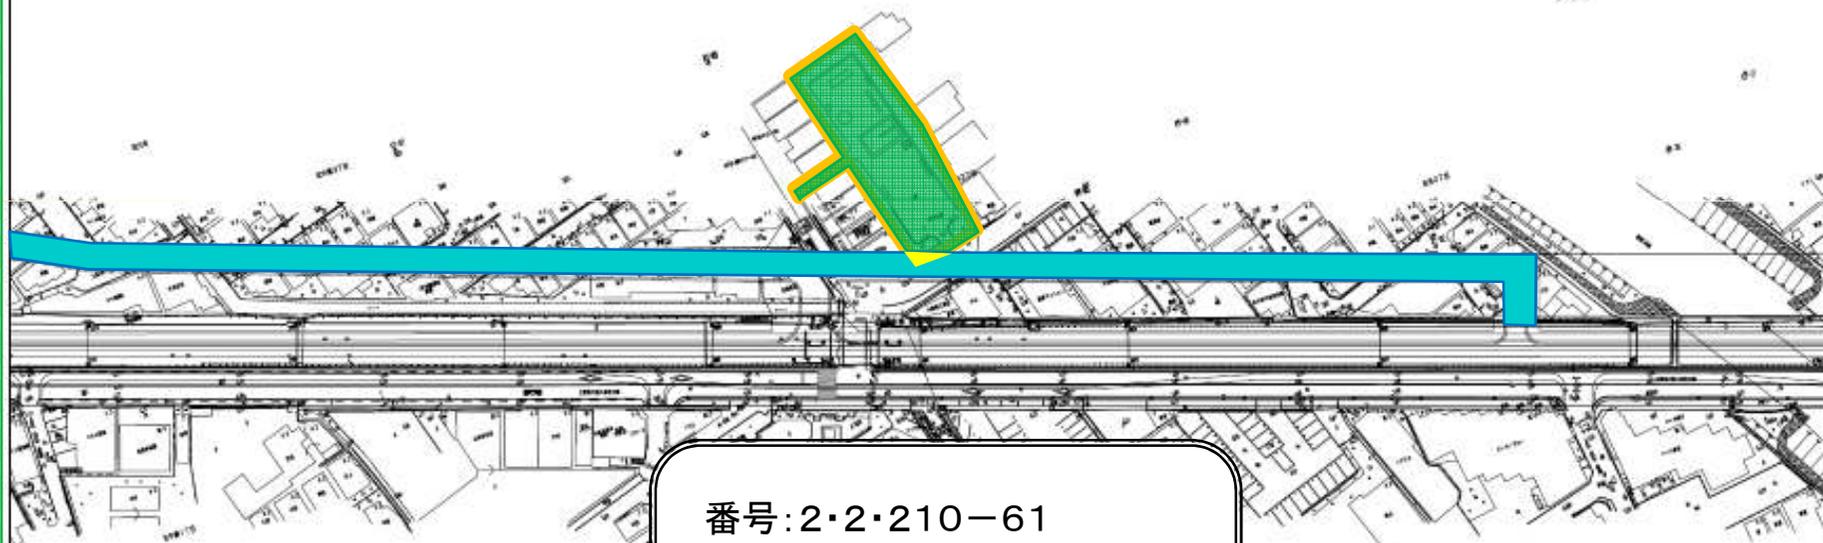

番号:2・2・210-61
公園名:走谷公園
位置:走谷2丁目地内
面積:0.10ha⇒0.10ha

工事名			
図面名	計 画 図 (1)		
作成年月日			
縮尺	5-4-200	図面番号	1 / 111
設計者			
承認者	地方市 都市計画課 都市計画課長		

[都市計画内容総括表]

枚方市決定

東部大阪都市計画道路

名 称	変更前		変更後	
	幅員	延長	幅員	延長
枚方元町伊加賀線			6m	約560m
伊加賀線			6m	約240m
三矢伊加賀線			6m	約630m
伊加賀走谷線			6m	約740m
走谷北中振線			6m	約500m
北中振南中振線			6m	約750m
南中振線			6m	約240m

[都市計画内容総括表]

東部大阪都市計画道路

枚方市決定

名称	変更前		変更後	
	幅員	延長(面積)	幅員	延長(面積)
中振交野線	一部区間の幅員変更			
北中振線			17m	約210m
光善寺駅前交通広場				約2,500m ²
三矢線	8m	約100m	廃止	
枚方公園駅前線	15m	約140m	15m	約60m
枚方公園駅前交通広場		約2,700m ²		約5,900m ²

東部大阪都市計画公園

名称	変更前	変更後
	面積	面積
南中振公園	約0.27ha	約0.30ha
走谷公園	約0.10ha	約0.10ha