


資料 2

香里ヶ丘図書館建替え基本設計概要

香里ヶ丘中央公園


▽敷地境界線

香里ヶ丘中央公園

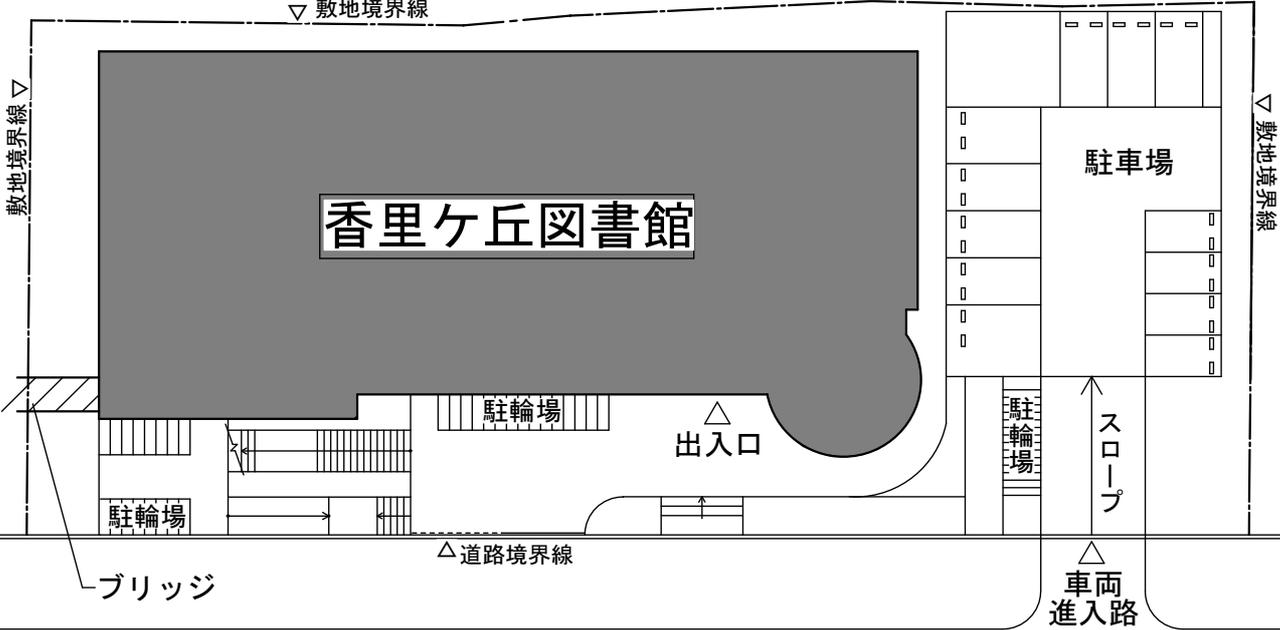


配置図


市道 枚方新香里線

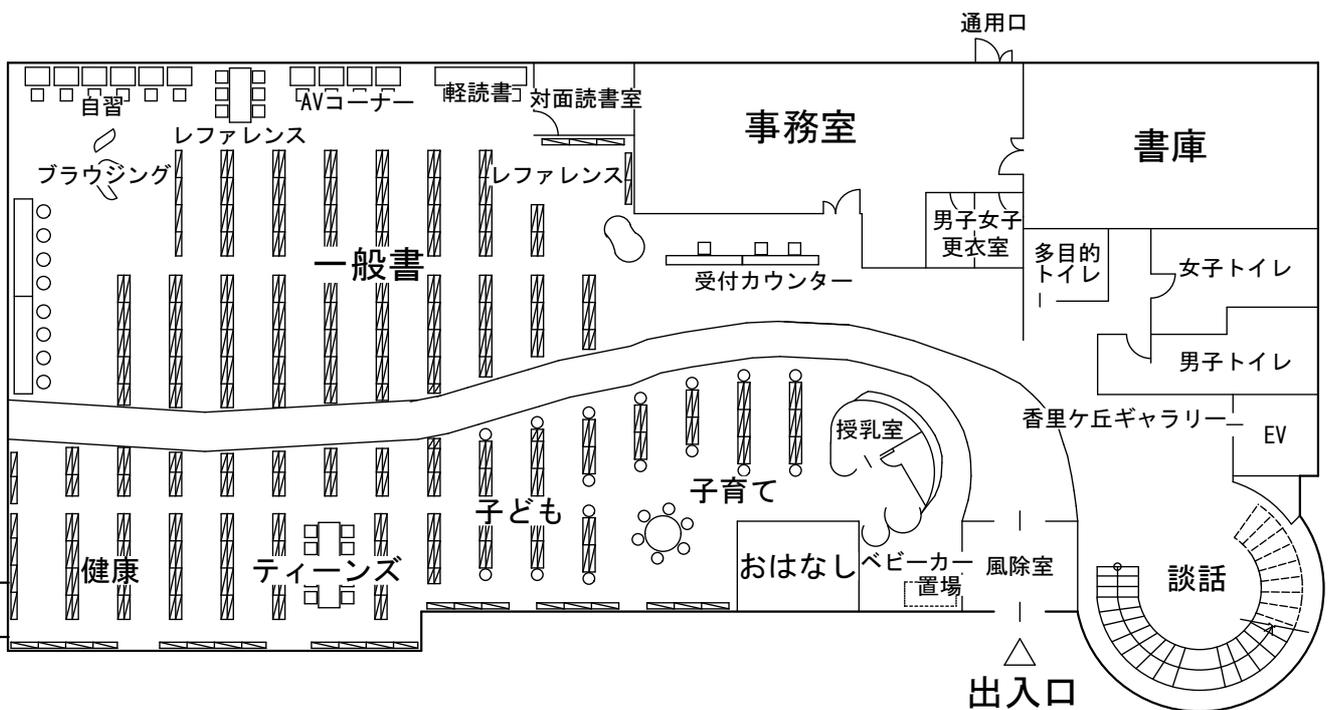

1階平面図

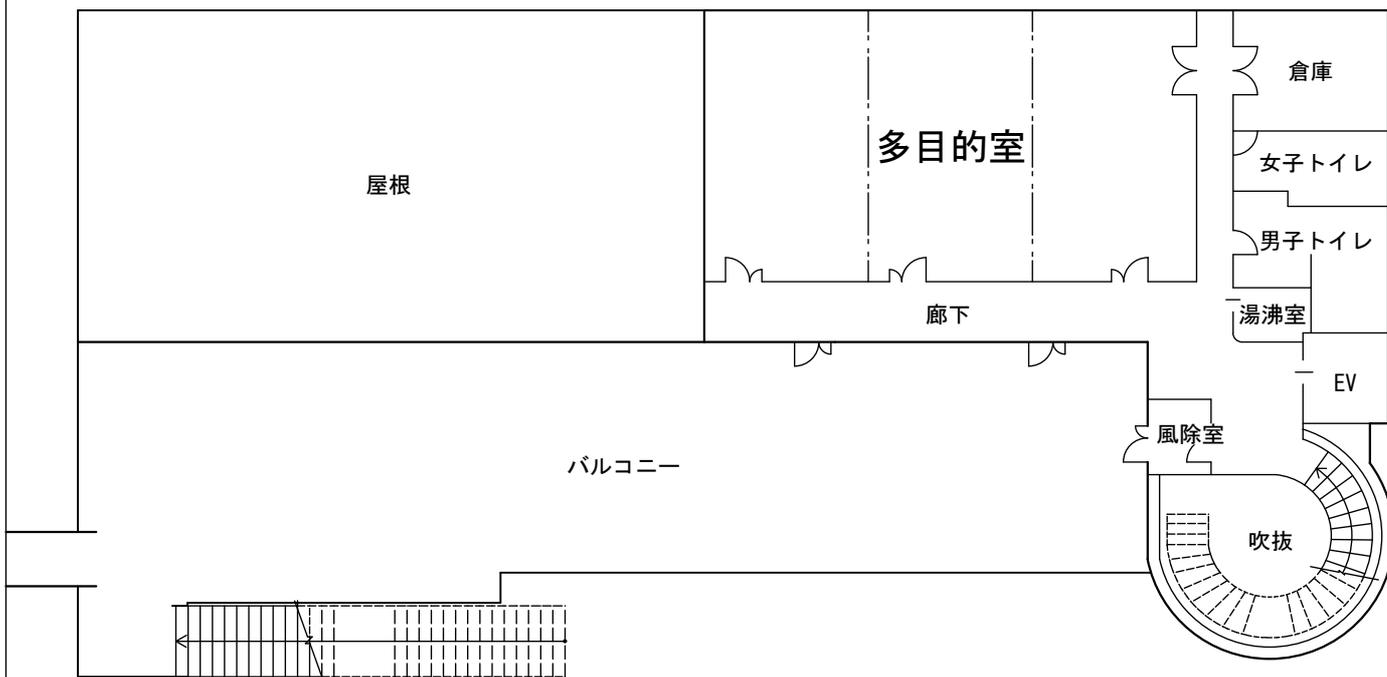

2 階 平 面 図

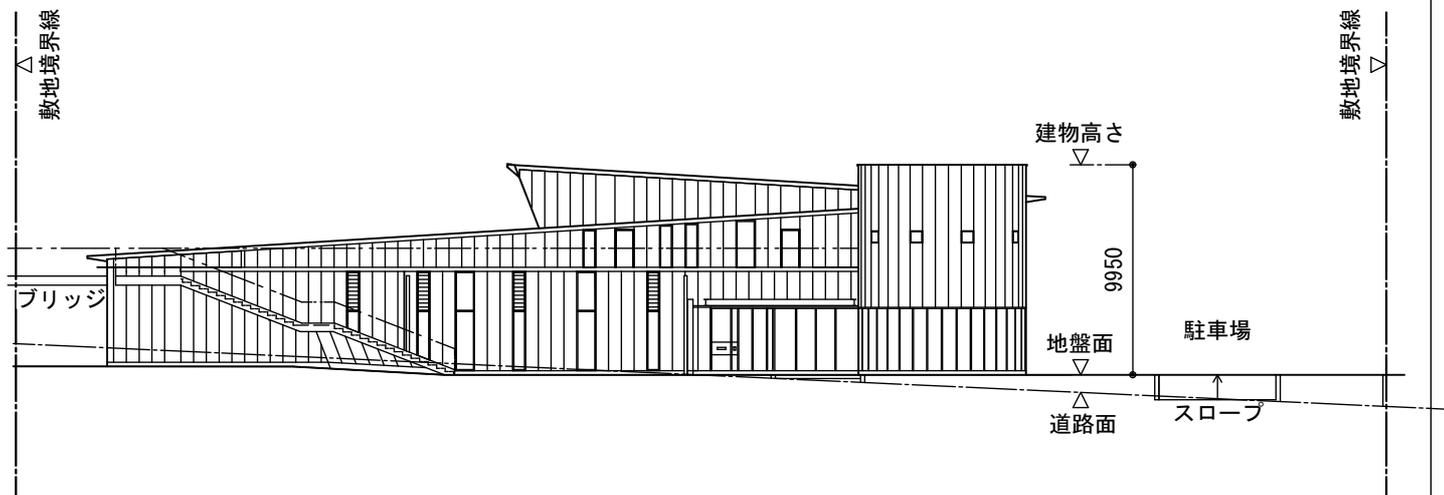

西 側 立 面 図

※今後の実施設計において変更になる場合があります。