


(4)校舎配置図

① 全体図

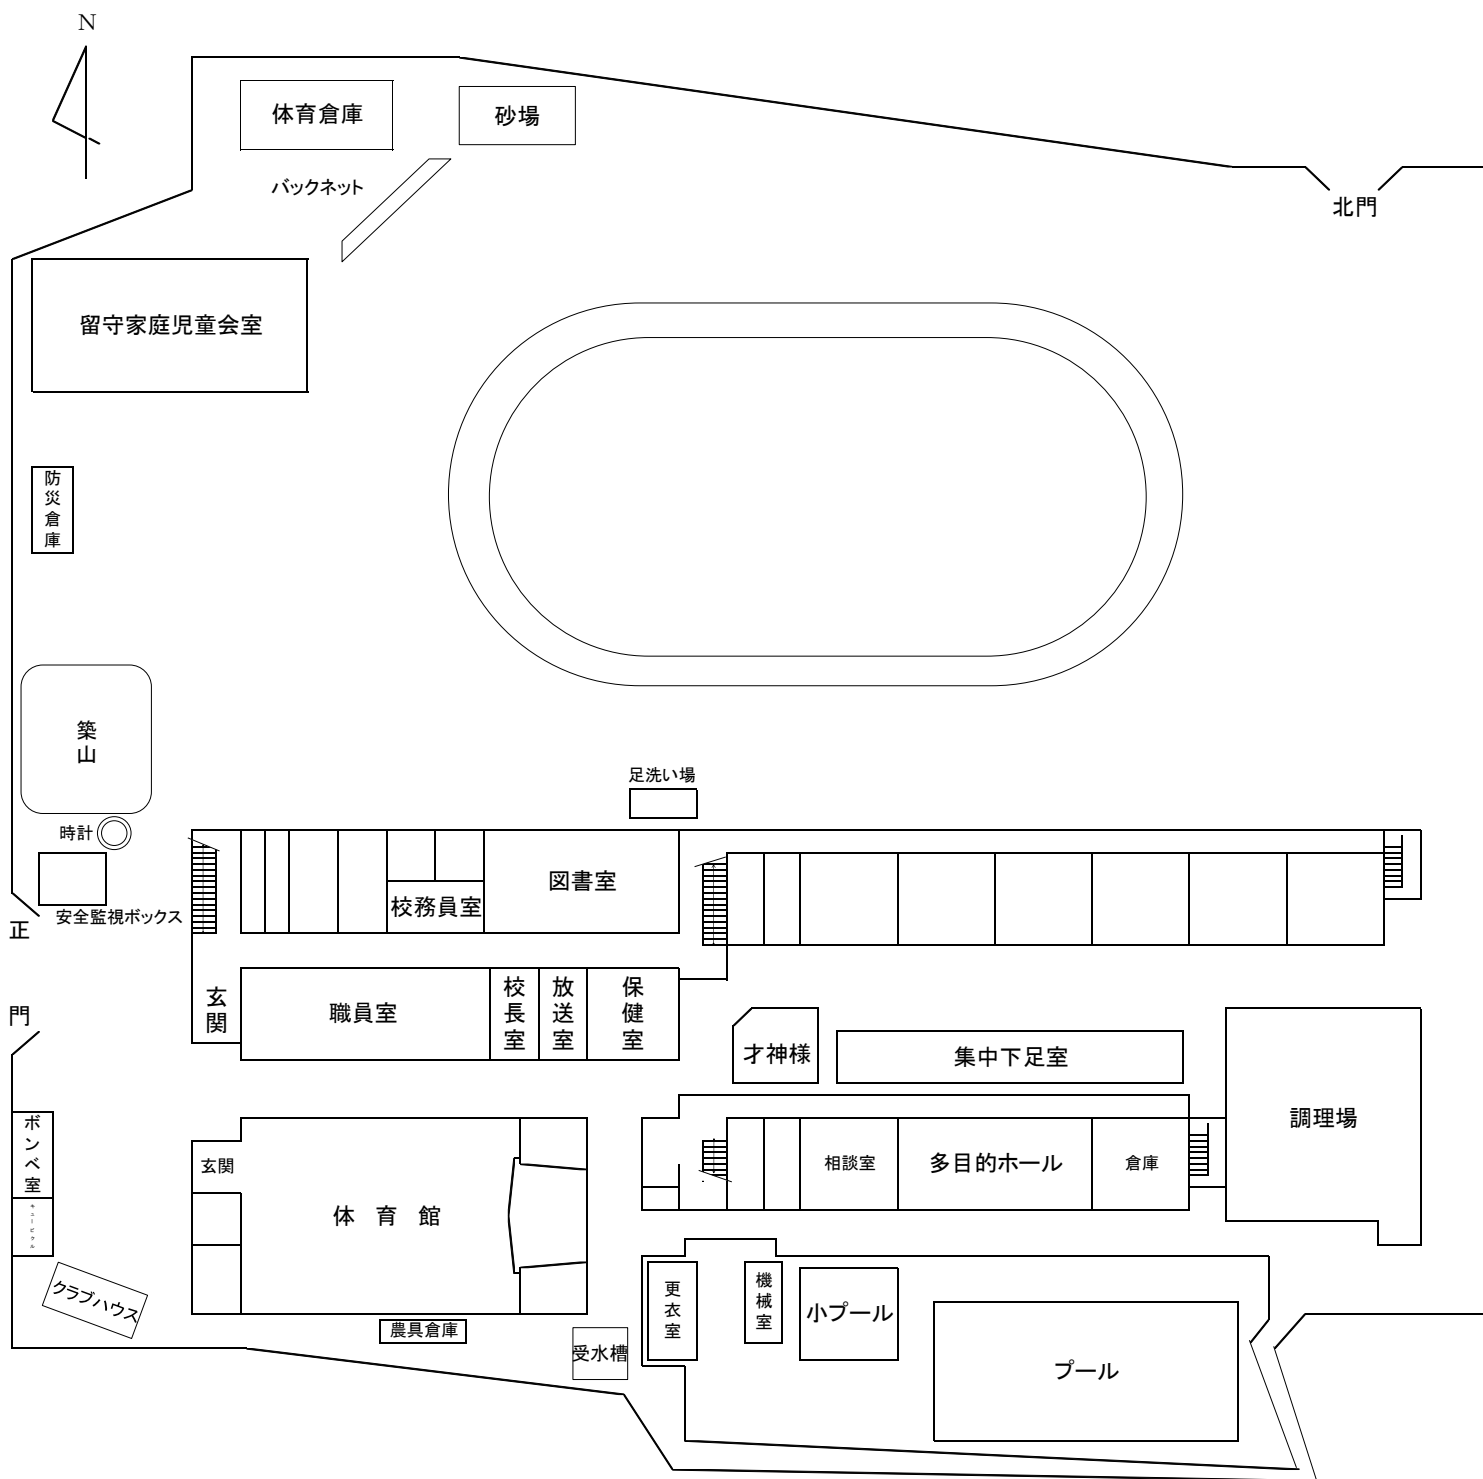

校地面積・・・18640㎡ うち運動場面積9502㎡ 延床面積6450㎡

プール容量・・・大プール 縦25m 横11m 深さ1m 275㎡

小プール 縦7m 横7m 深さ0.65m 31.85㎡