


工事完了図面

形質変更時要届出区域の所在地:枚方市上野3丁目500番1の一部

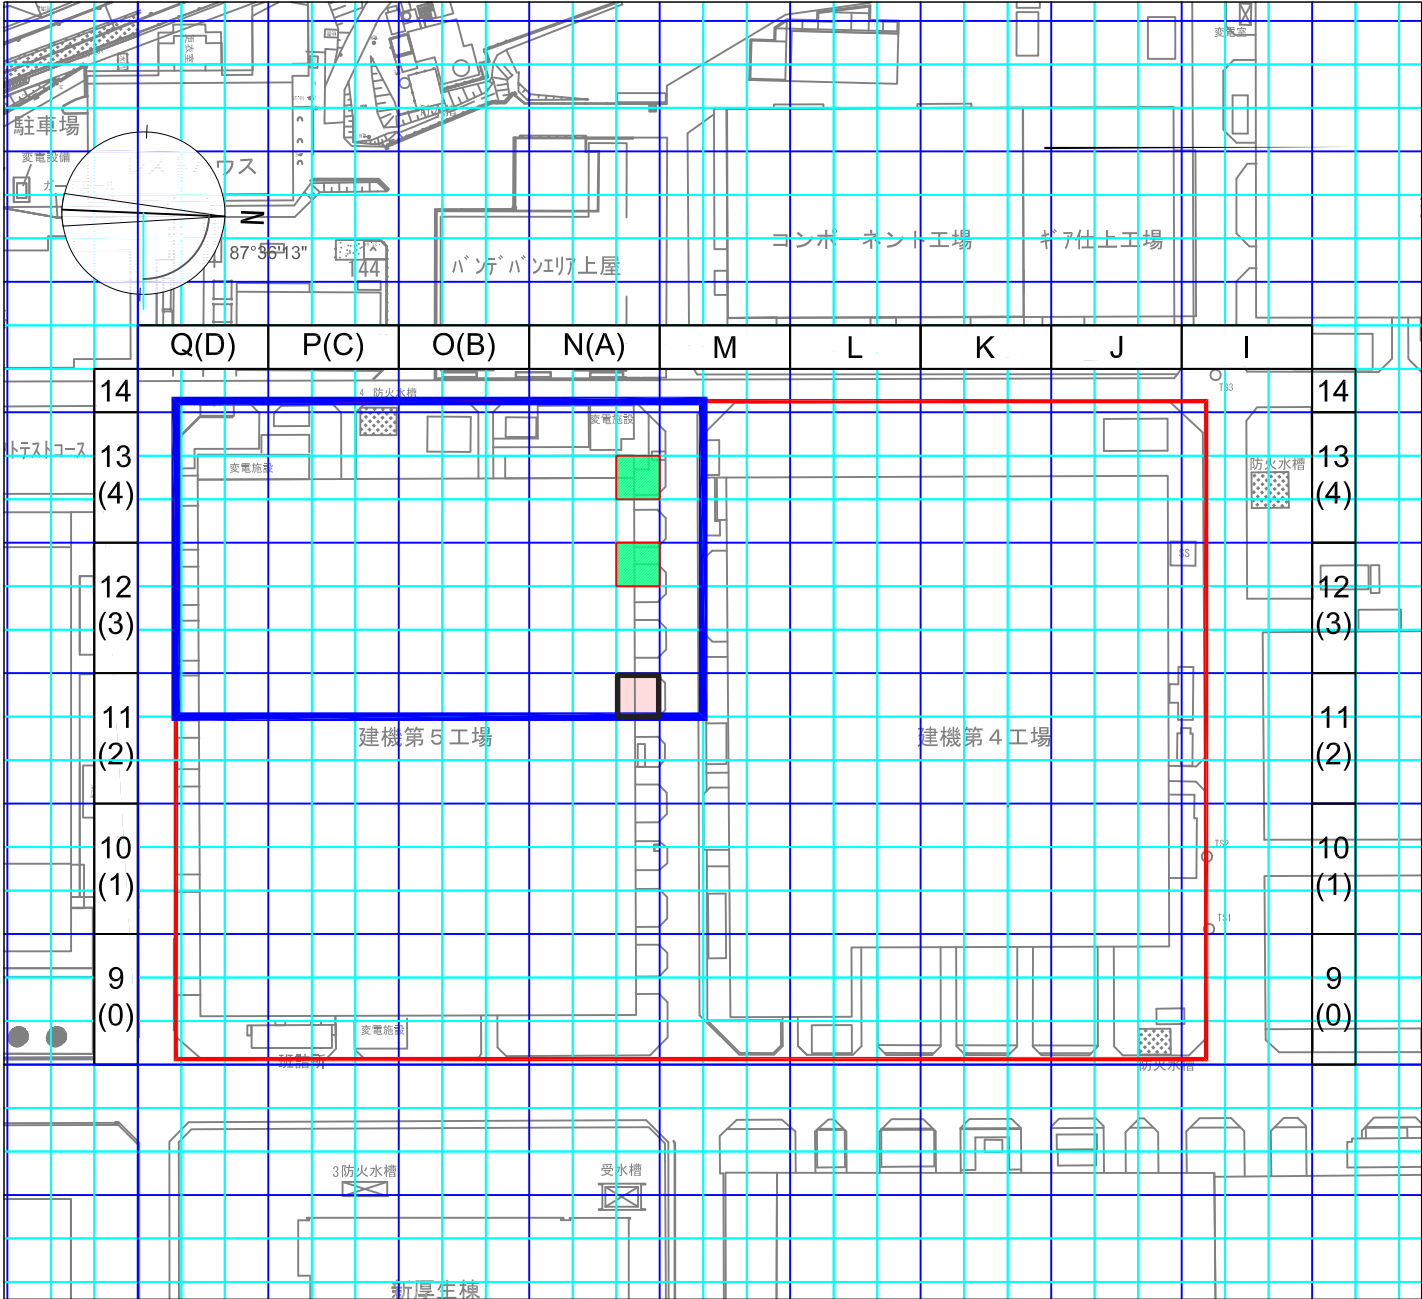

凡例

- : 対象地
- : 工事完了済区画
- : 形質変更時要届出区域

N(A)

9	8	7
6	5	4
3	2	1

9
(0)

()は既往調査④⑤の区画名を示す。