



※ 新名神高速道路及びその付近の都市計画道を示した図面です。
計画線等は実測したものではありません。

新名神高速道路事業説明会資料
作成 枚方市土木部 NEXCO西日本

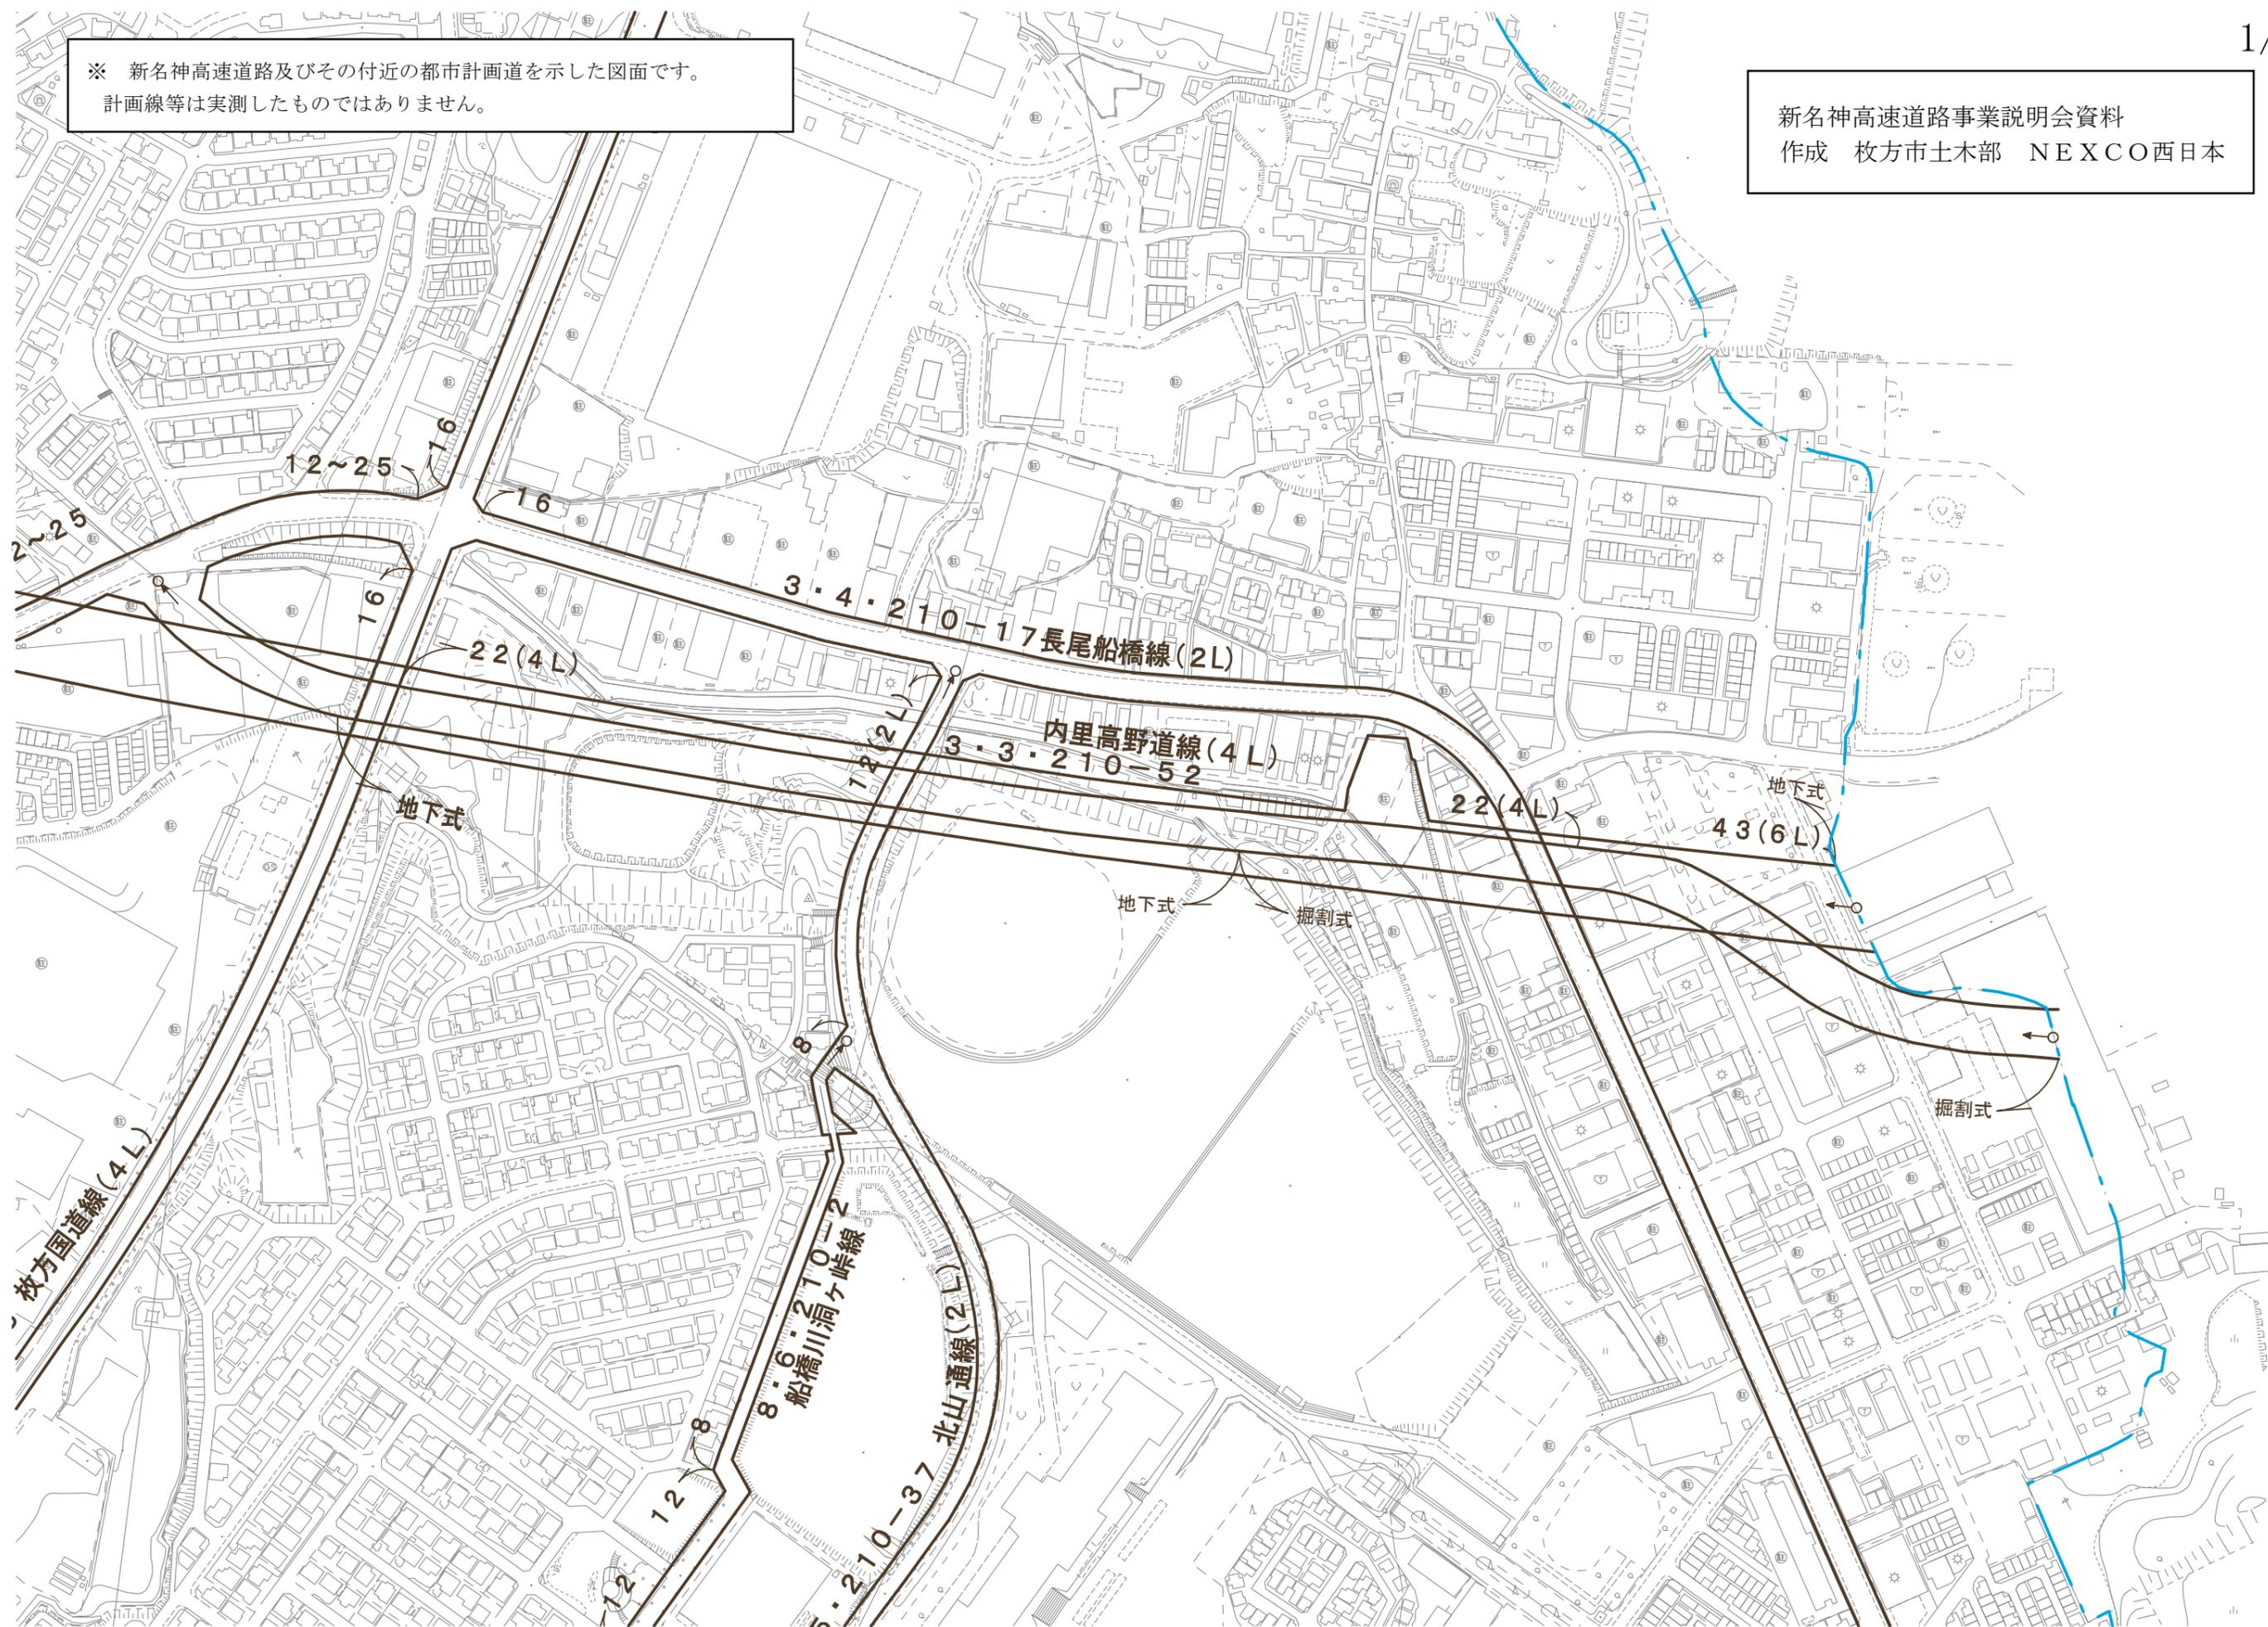


※ 新名神高速道路及びその付近の都市計画道を示した図面です。
計画線等は実測したものではありません。

新名神高速道路事業説明会資料
作成 枚方市土木部 NEXCO西日本

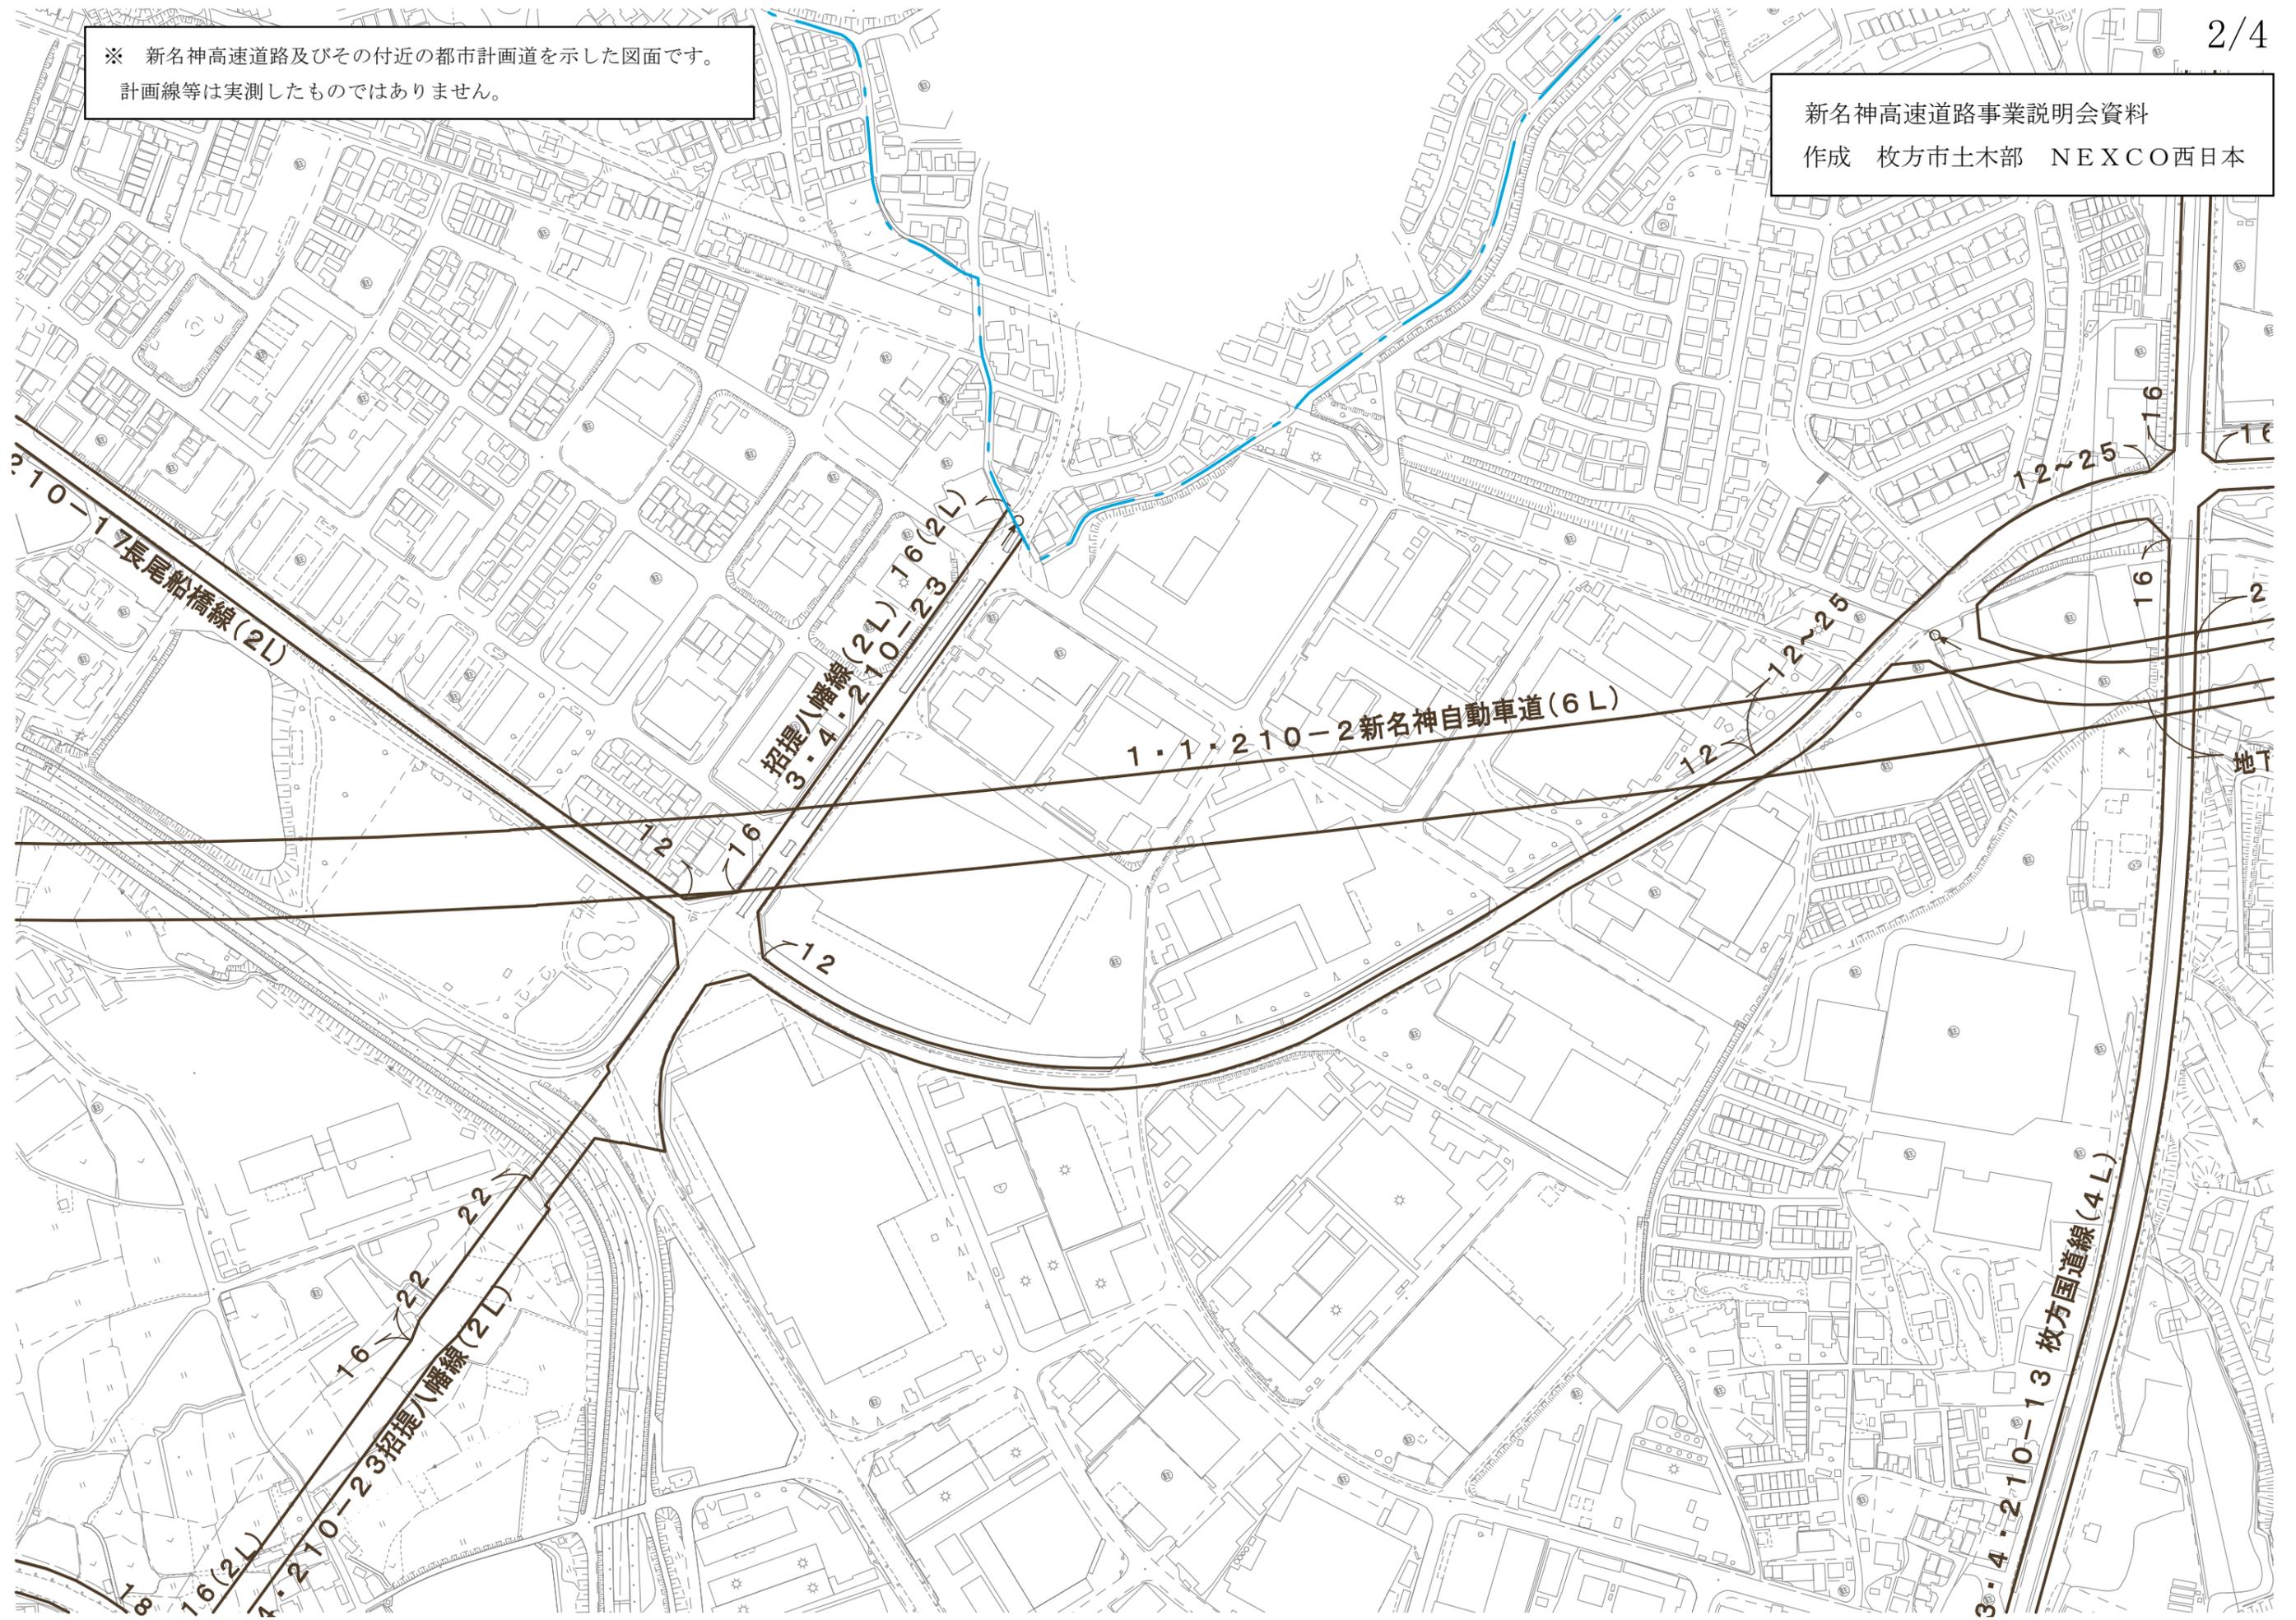

※ 新名神高速道路及びその付近の都市計画道を示した図面です。
計画線等は実測したものではありません。

新名神高速道路事業説明会資料
作成 枚方市土木部 NEXCO西日本

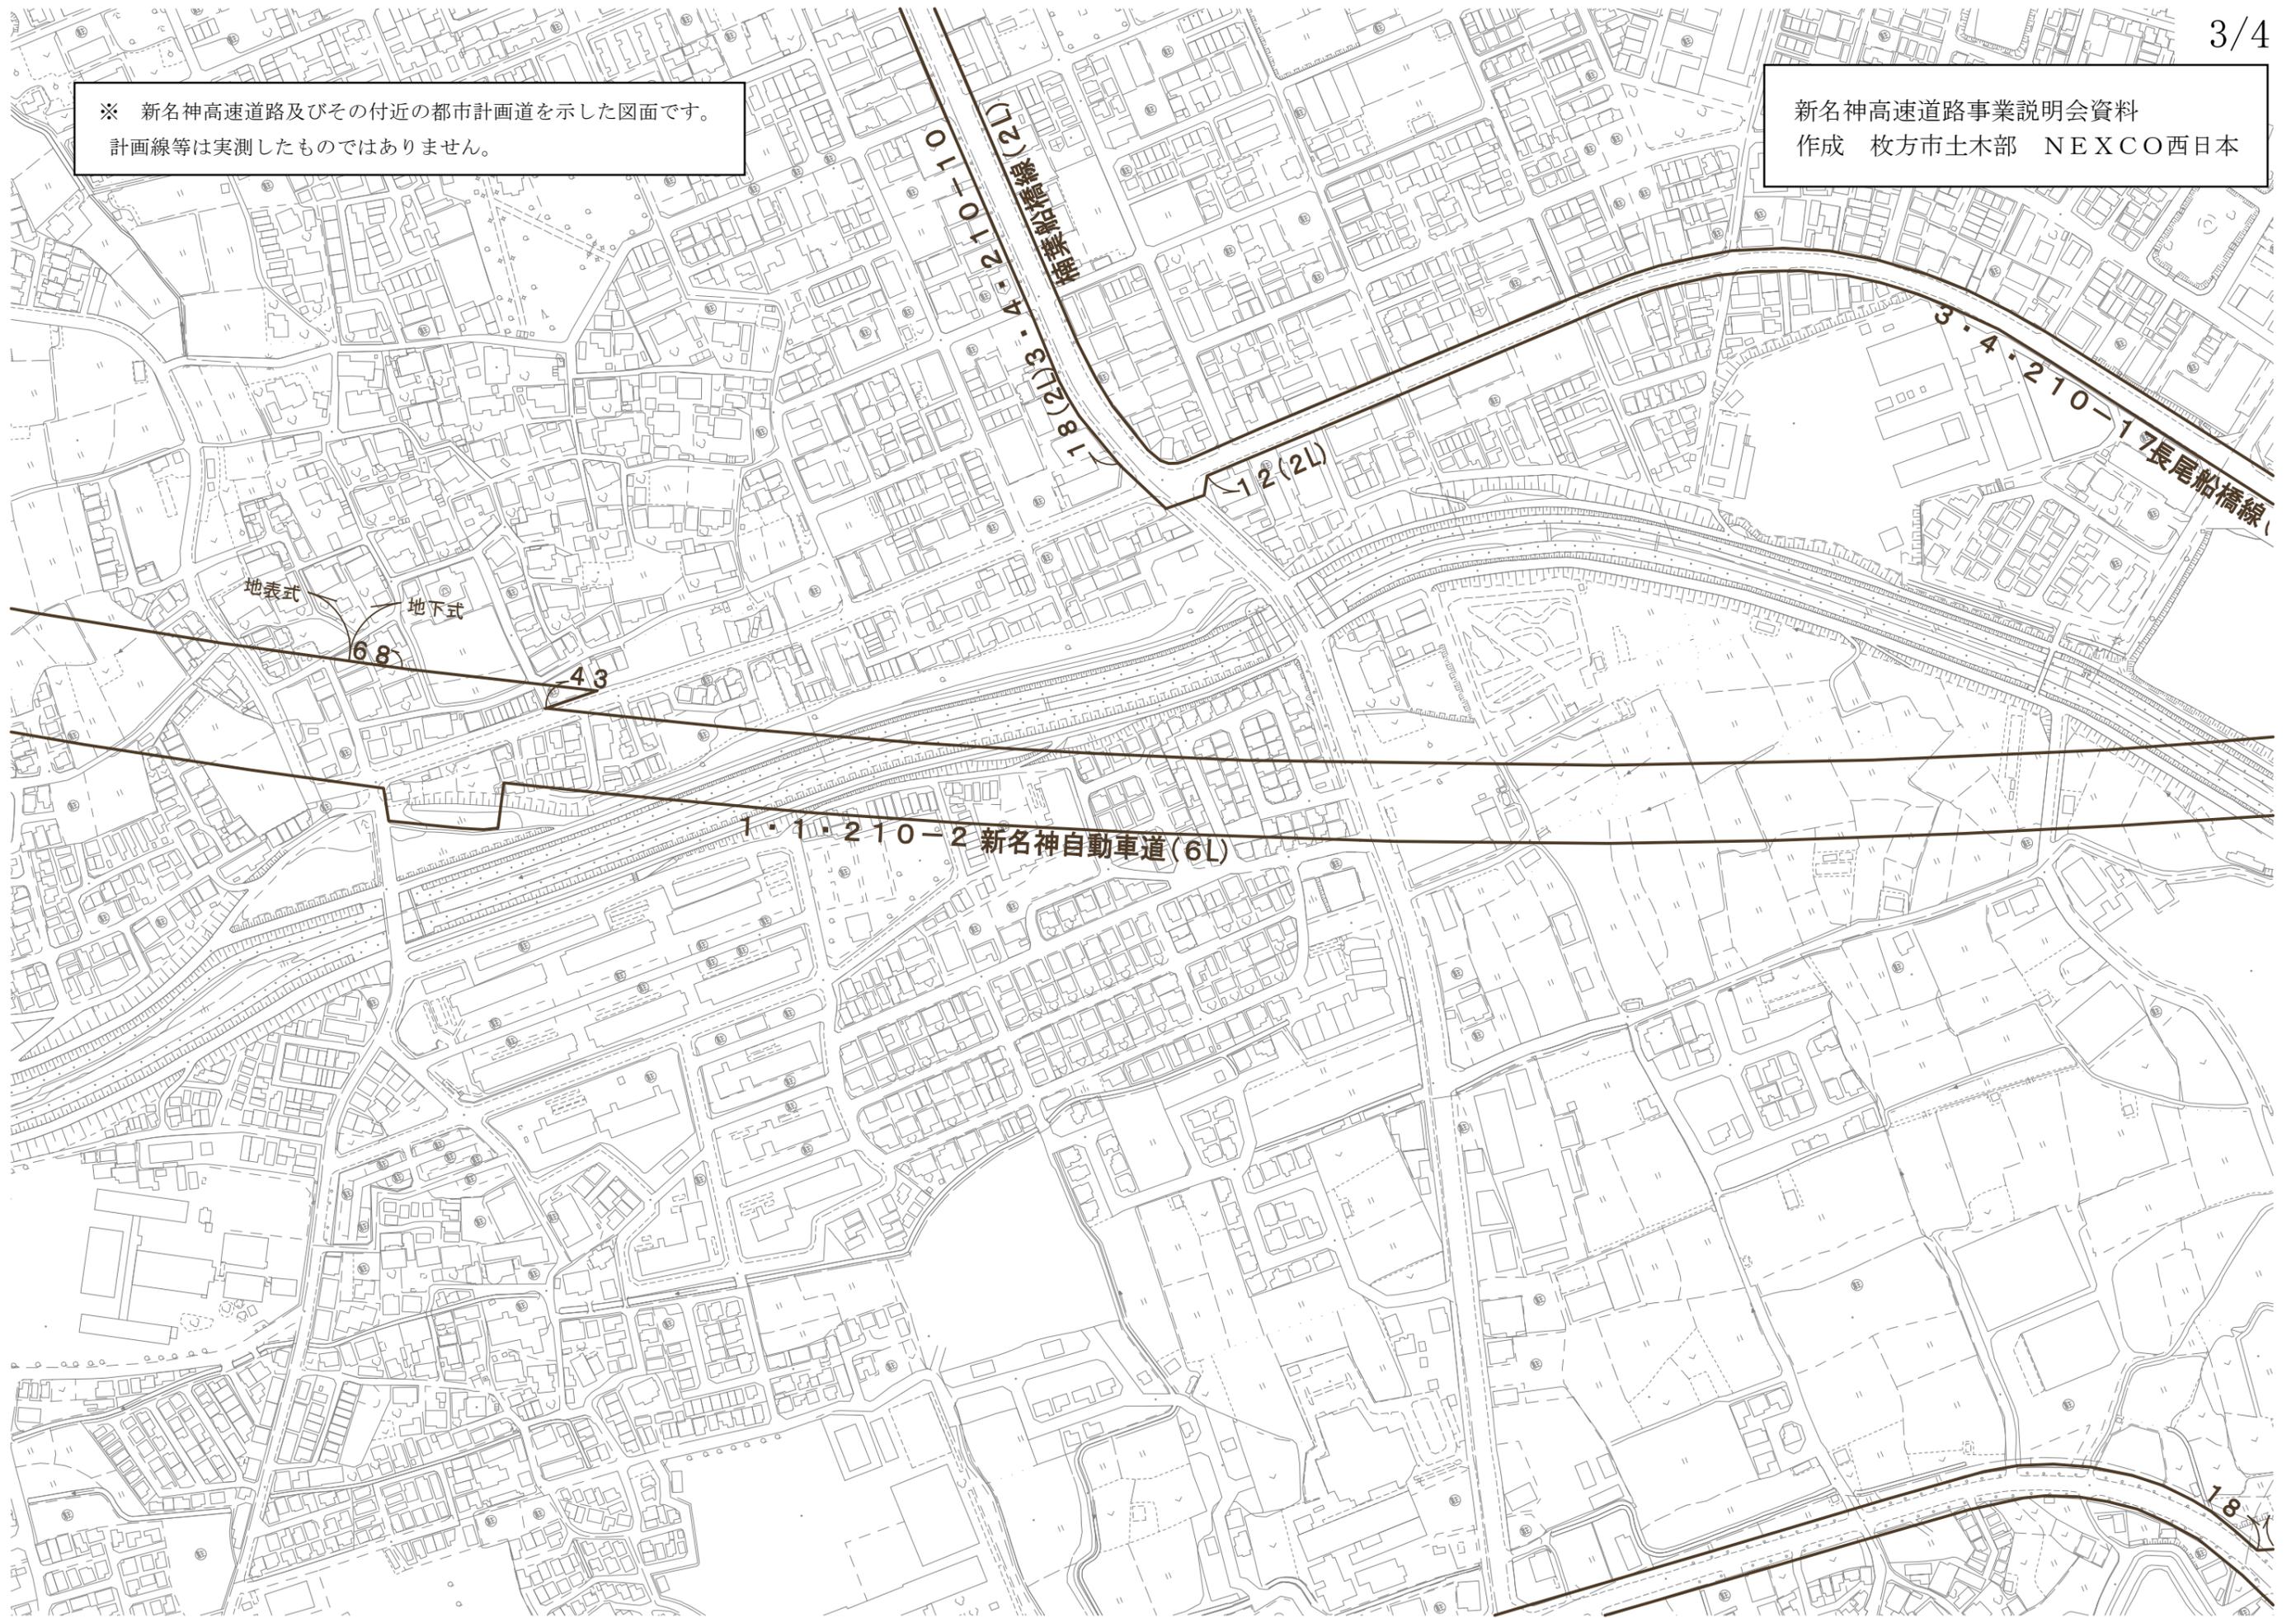

※ 新名神高速道路及びその付近の都市計画道を示した図面です。
計画線等は実測したものではありません。

嵩上式
(6L)

1・1・210-2
新名神自動車道(6L)

-2新名神自動車道(6L)

12(2L)

22~12(A)

3・3・210-4(22)
京都守口線(4L)

36

68

嵩上式

地表式

地表式

68

16~22

16~22

