


付近見取図

建設場所：香里ヶ丘図書館 枚方市香里ヶ丘四丁目2-1




計画配置図

香里ヶ丘中央公園

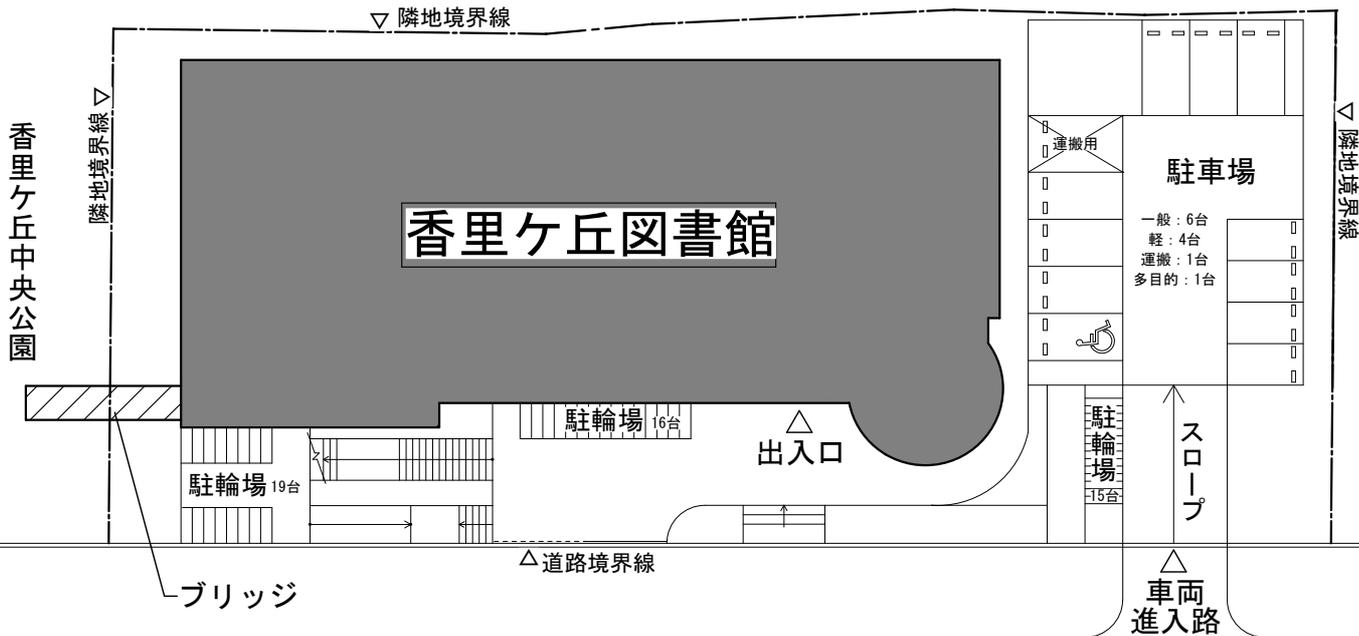


市道 枚方新香里線


1階平面図

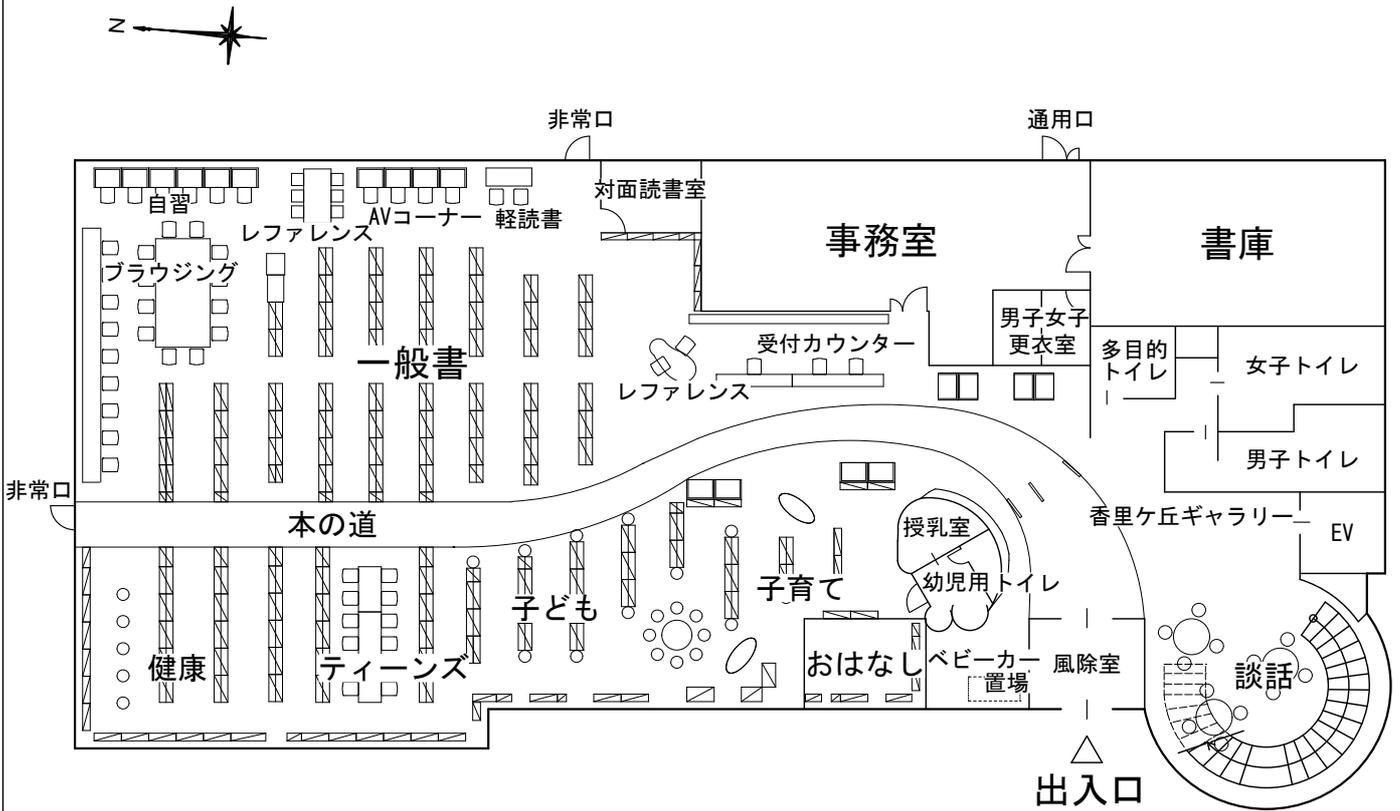


2階平面図

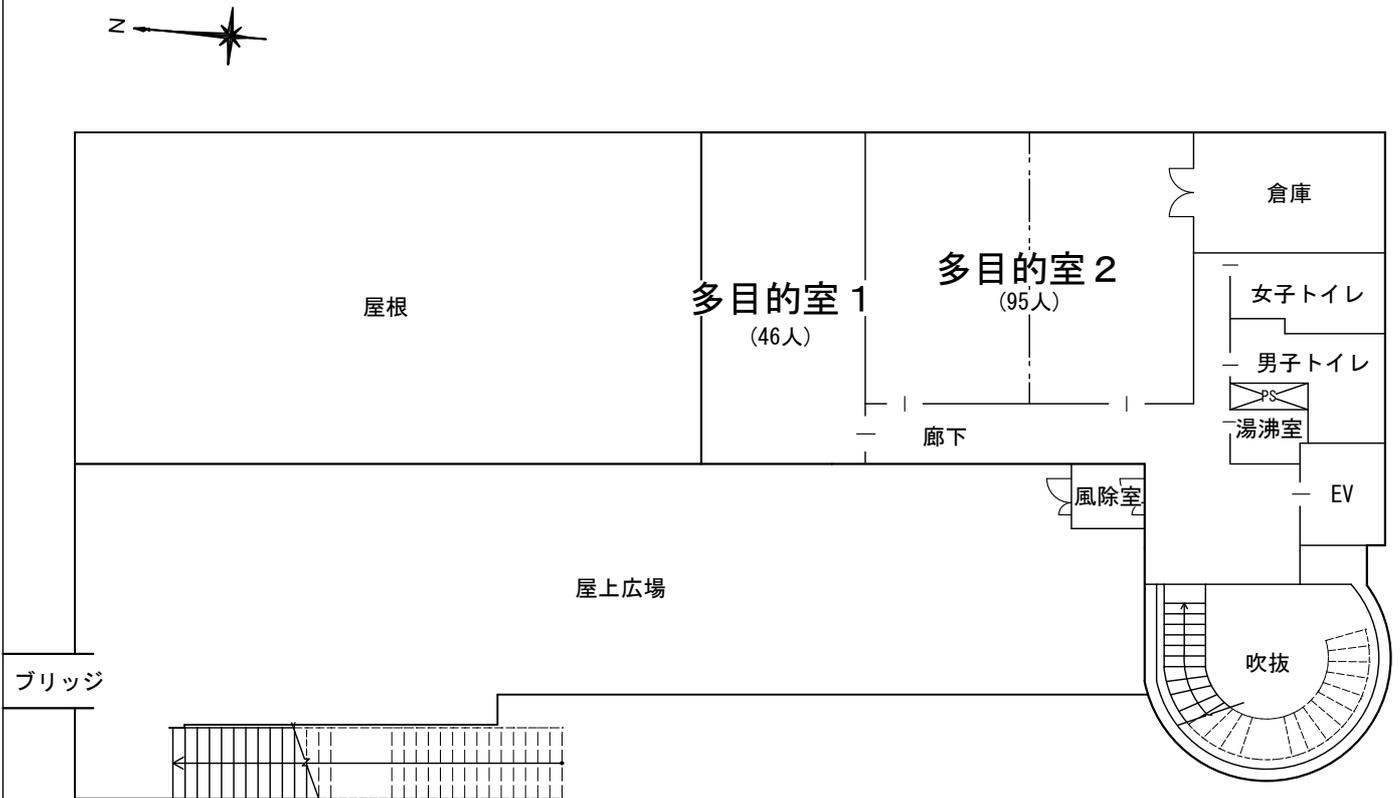


東側立面図

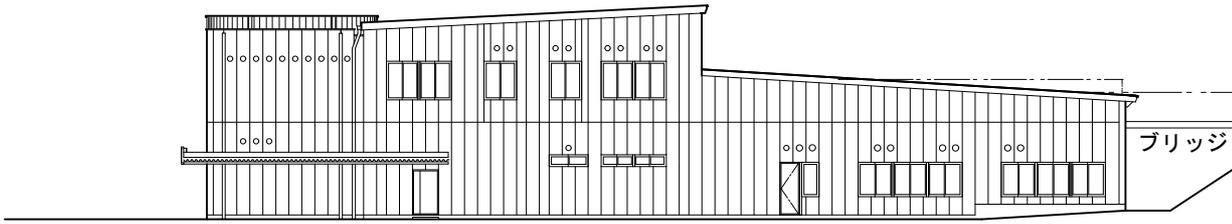


西側立面図

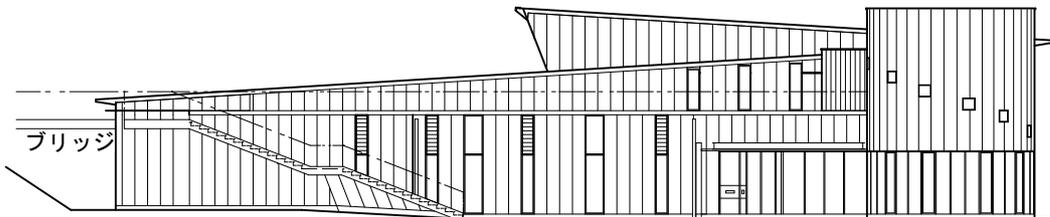

南側立面図

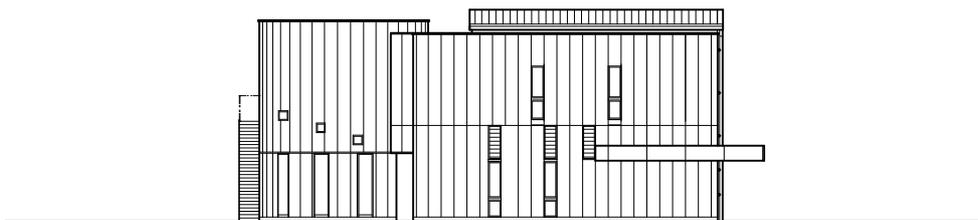

北側立面図

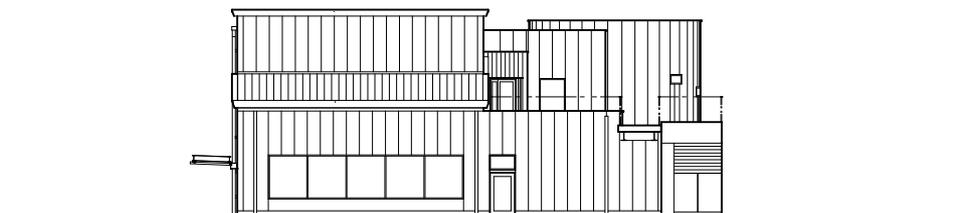



※今後、工事の中で変更を生じる場合があります。