
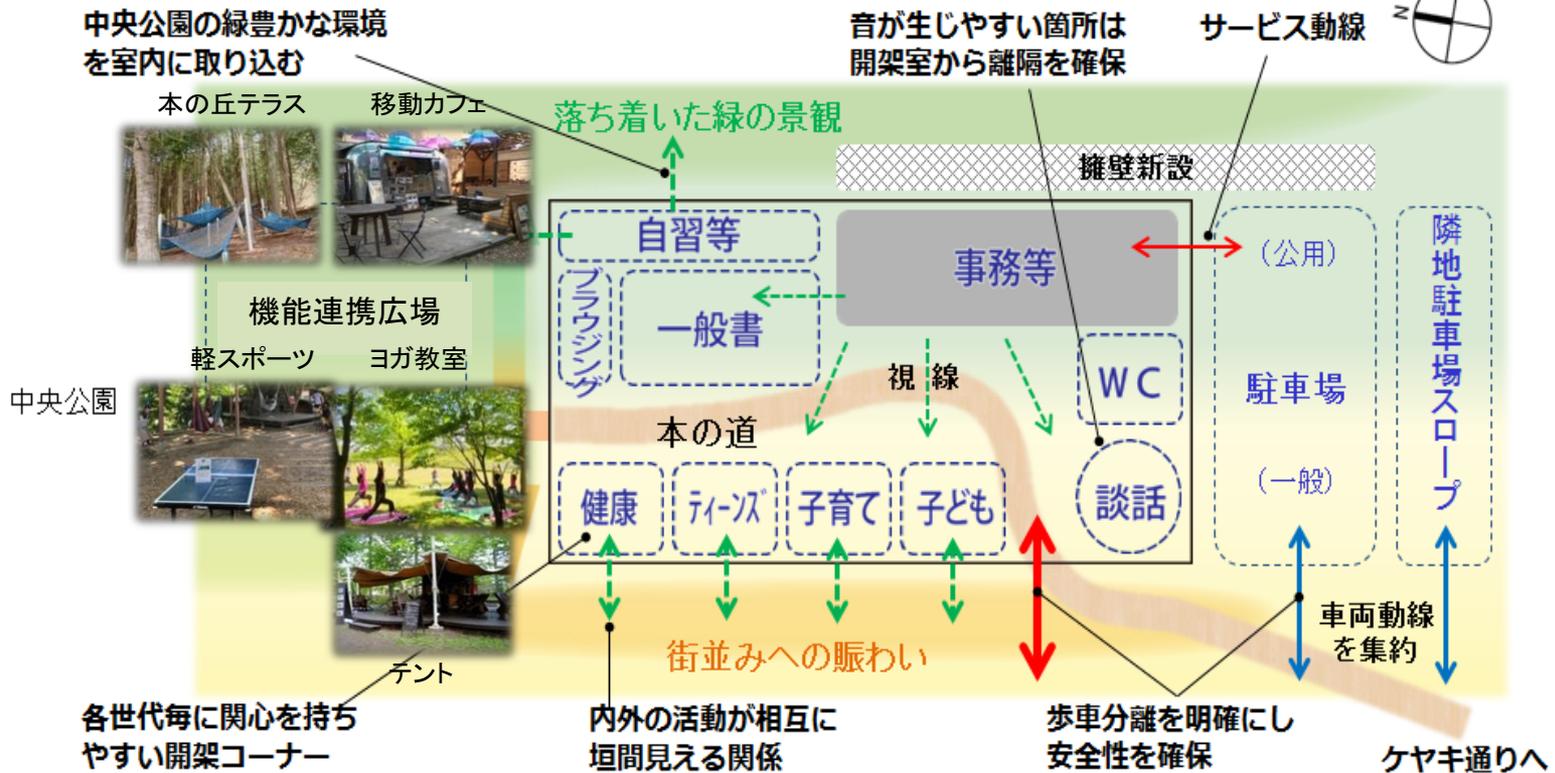
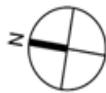


新香里ヶ丘図書館ゾーニング（案）

新香里ヶ丘図書館ゾーニング（案）

・周辺環境と呼应した居心地のよい機能配置と、地区の起点となる南側のバスロータリーから図書館へ、そして公園へつながる「道」を館内に設定し、気軽に立ち寄りやすい動線計画とします。

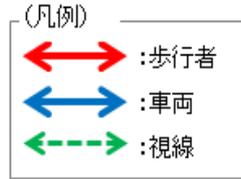

本ゾーニングは現段階のもので、変更の可能性があります