
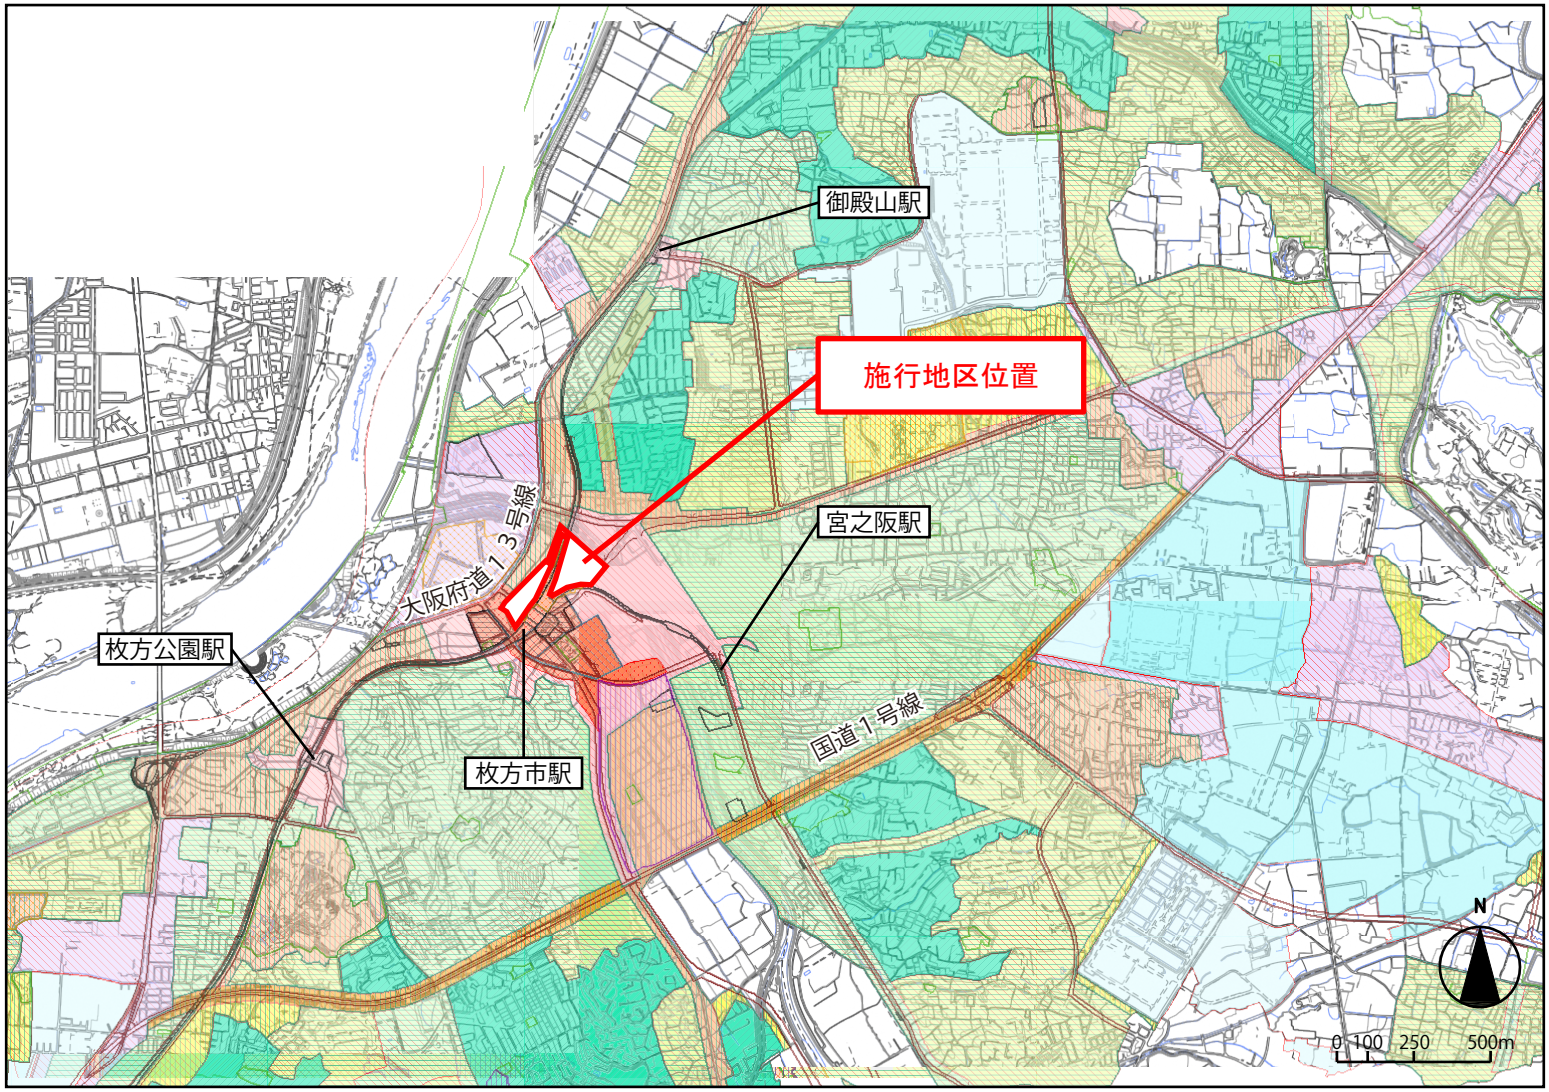



枚方市駅周辺地区第一種市街地再開発事業


施行地区位置図① S=1:25000(A4)

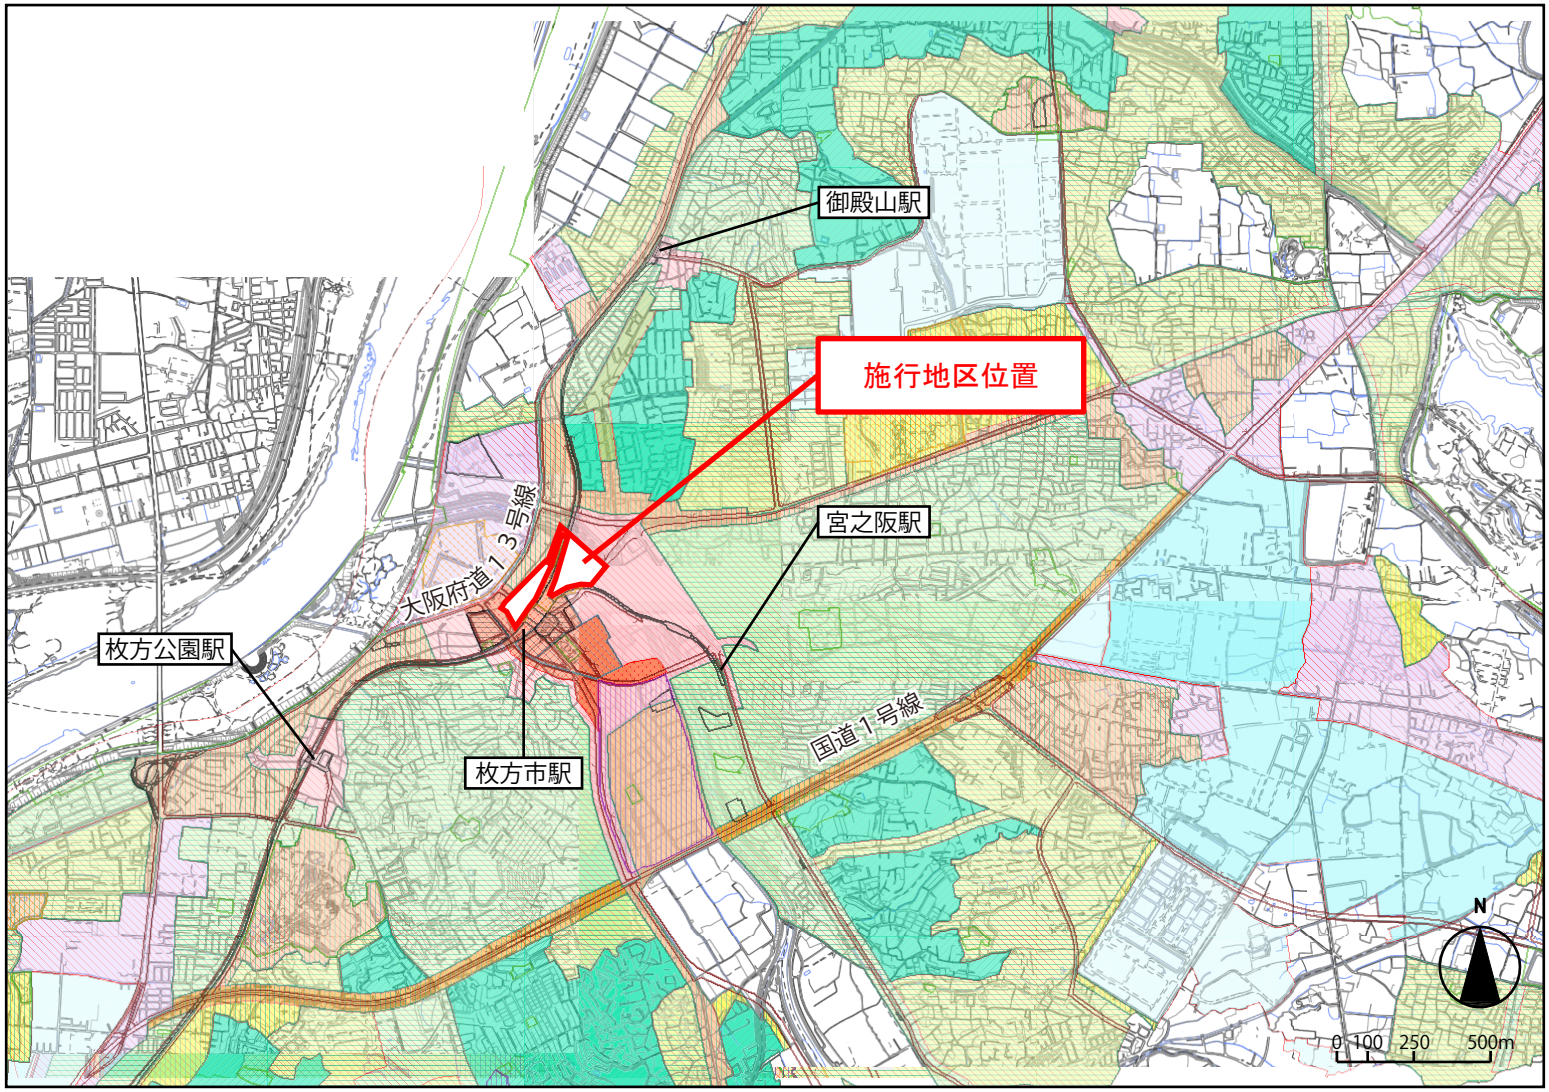

枚方市駅周辺地区第一種市街地再開発事業


施行地区位置図① S=1:25000(A4)

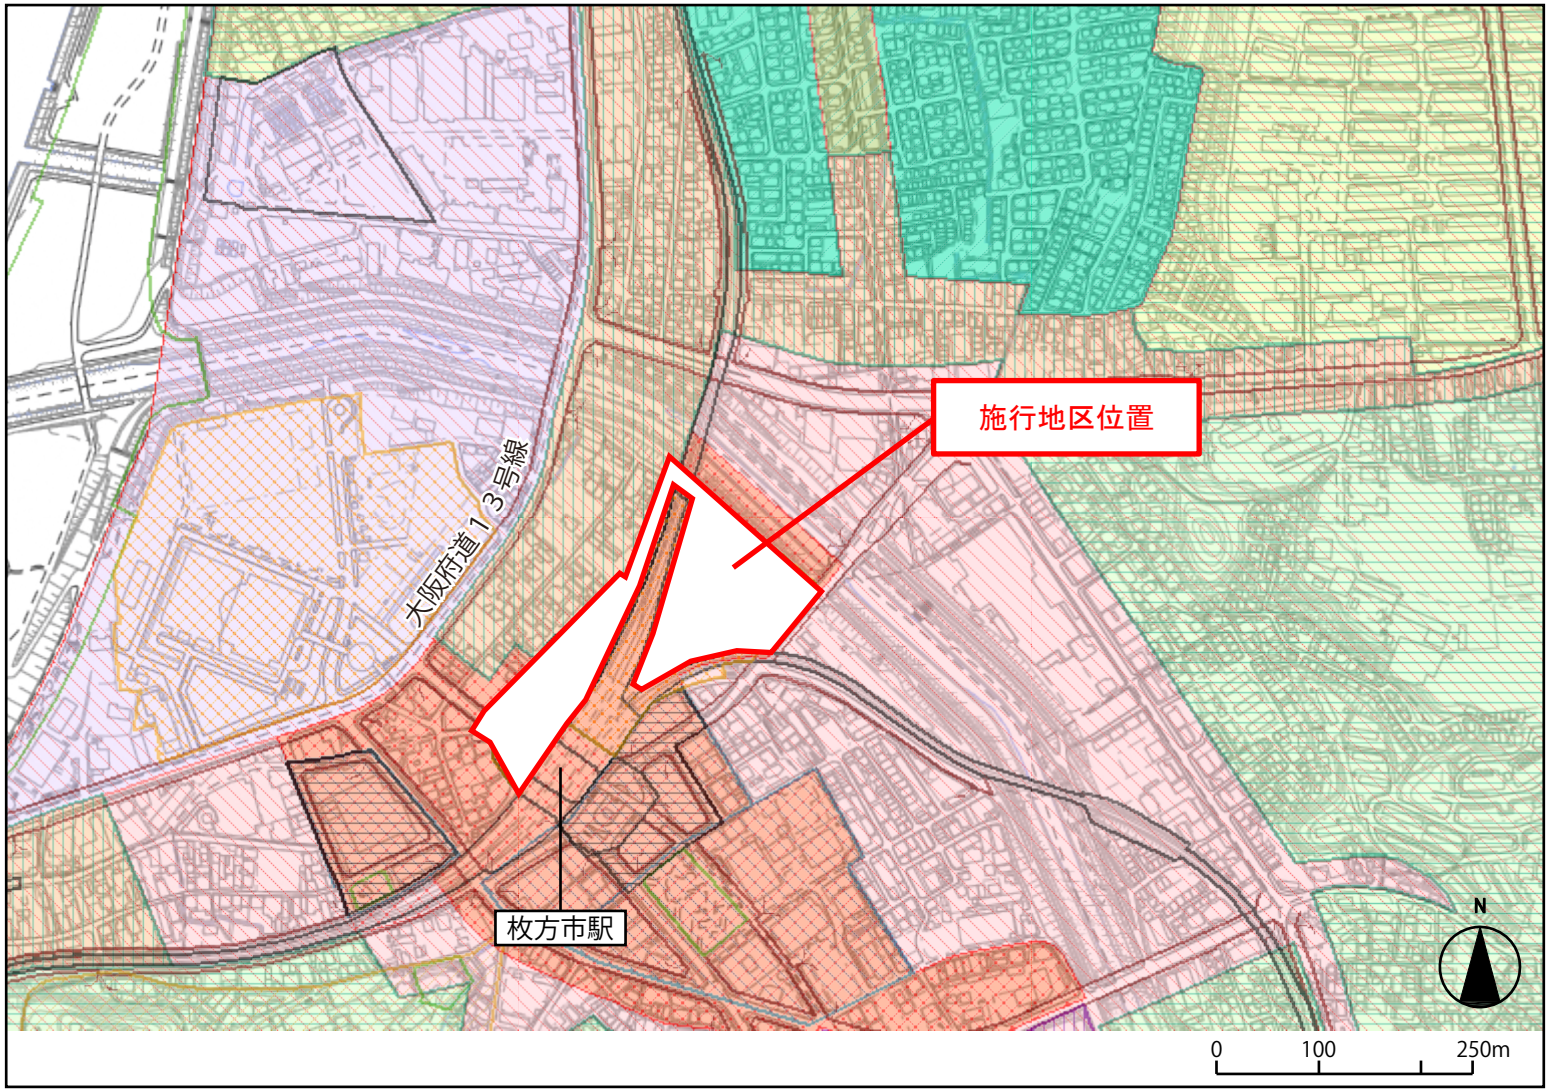

施行地区位置
大阪府道13号線
枚方市駅
N
0
100
250m

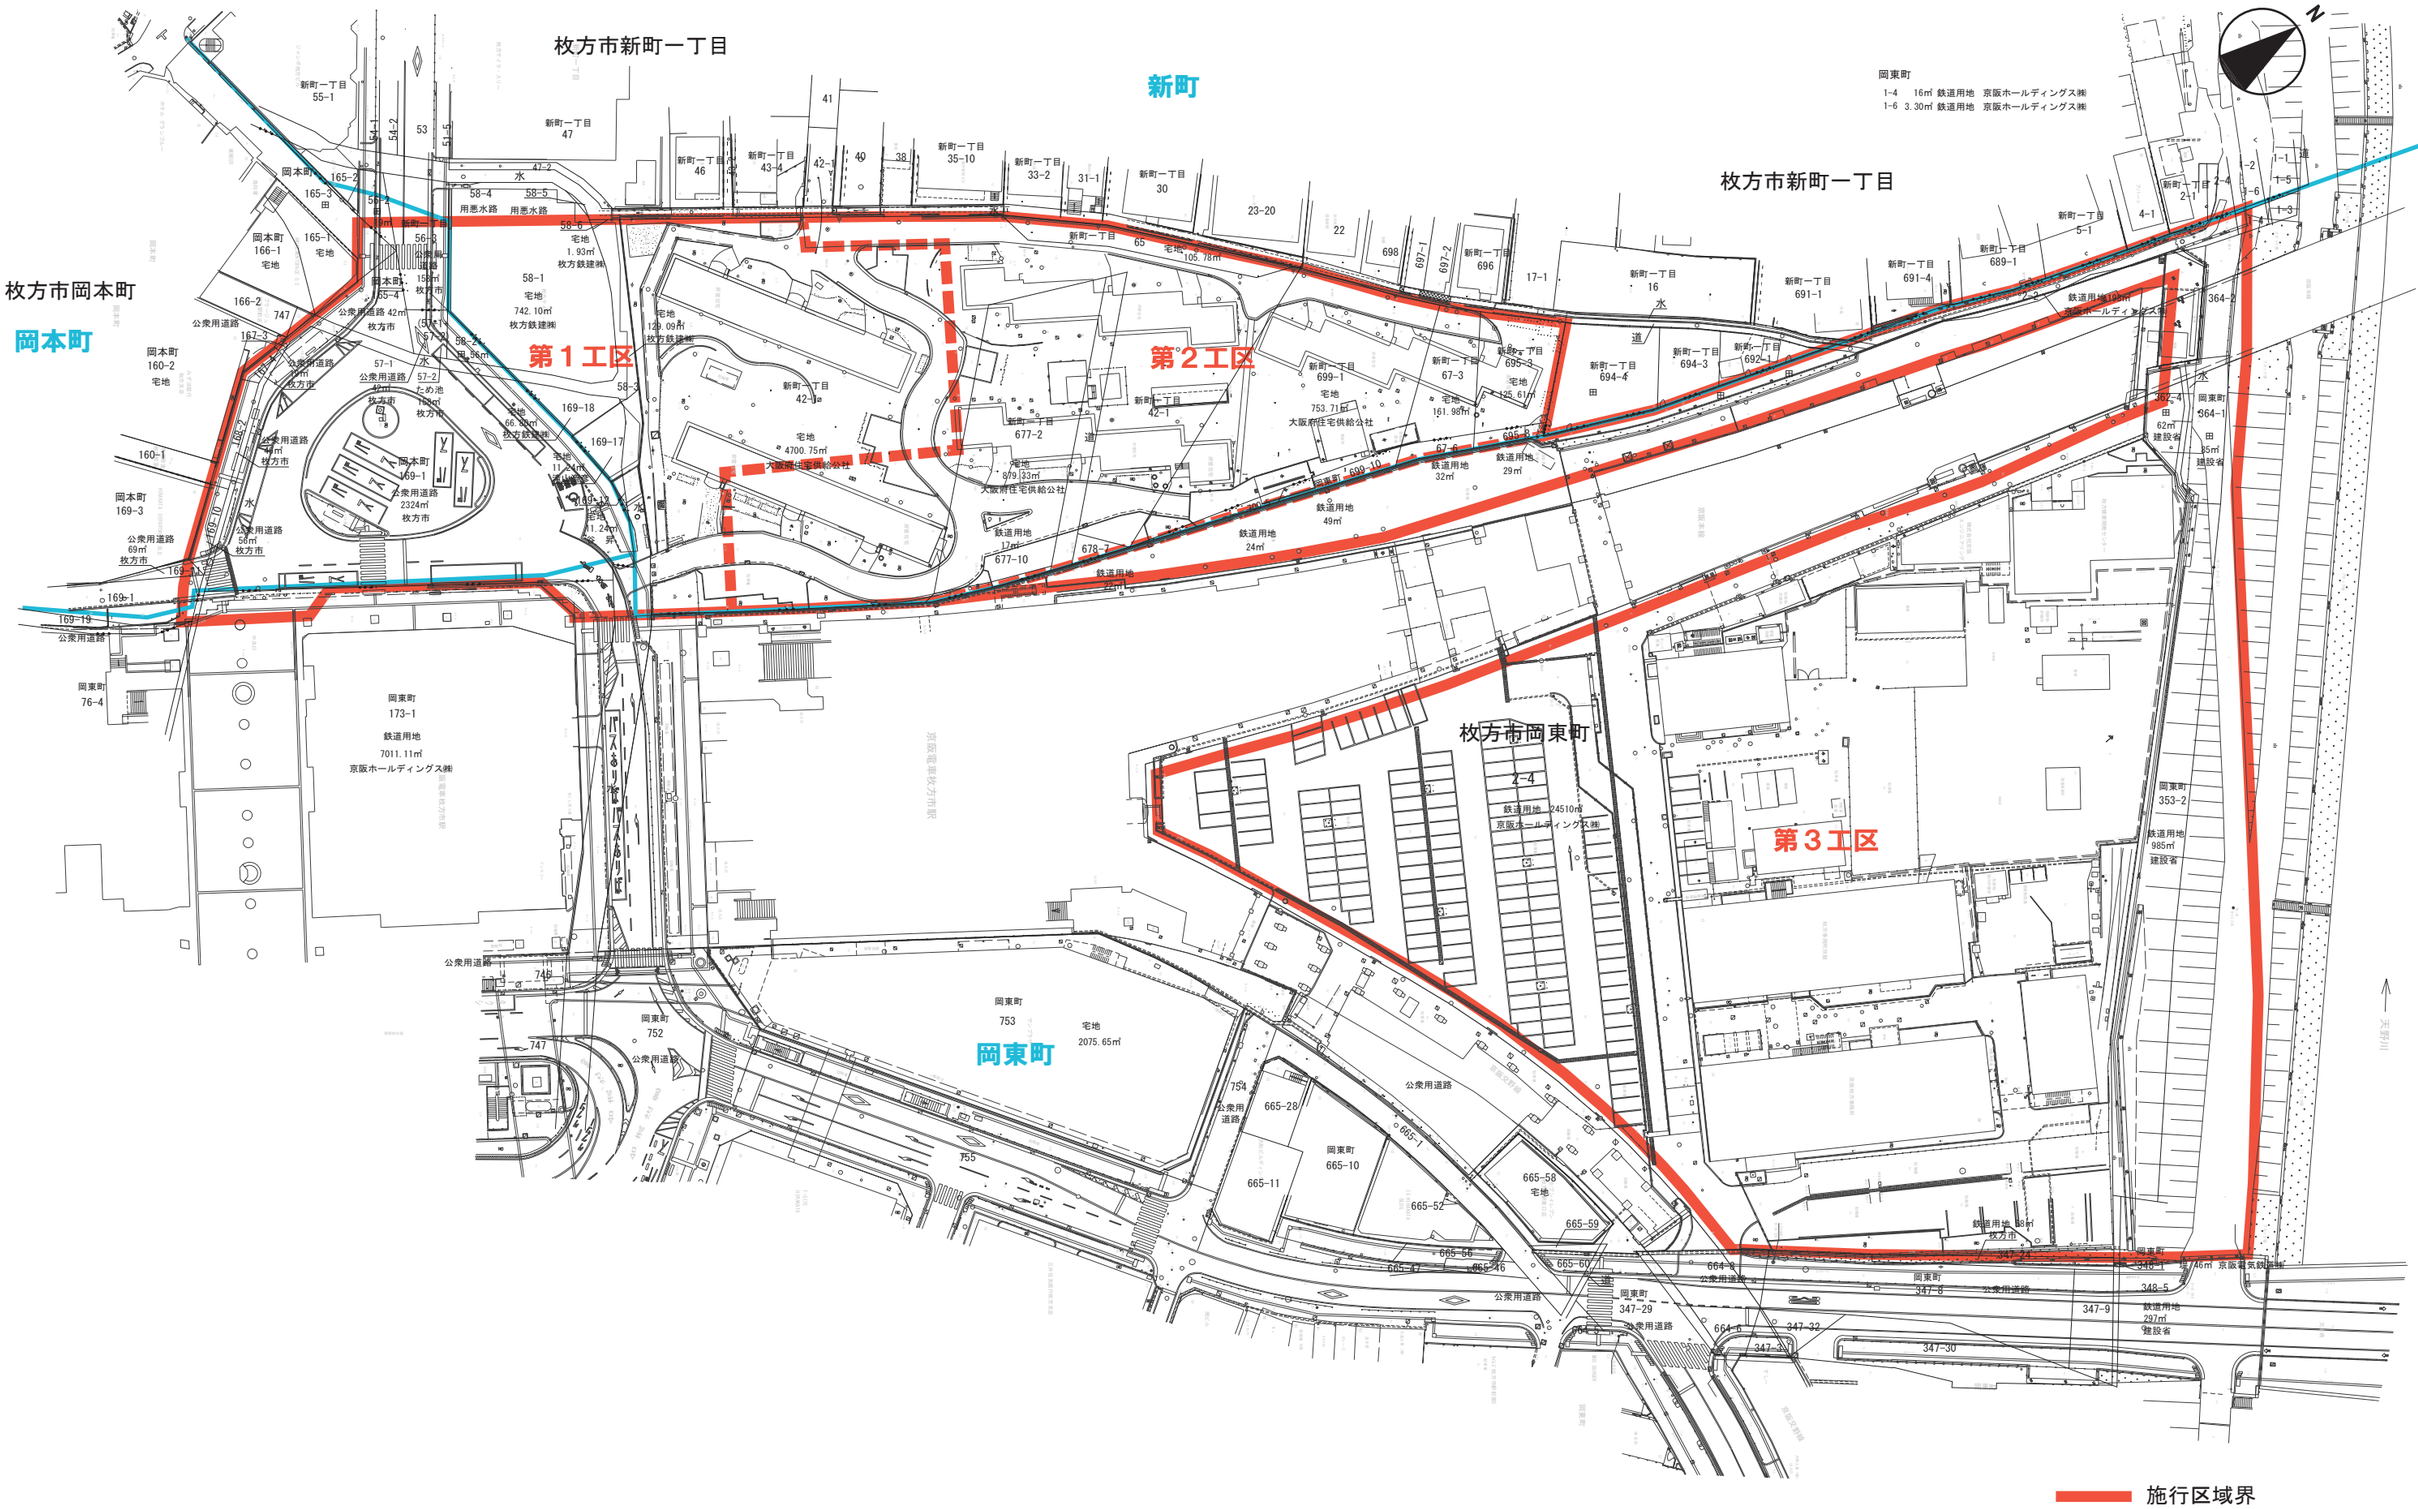

枚方市駅周辺地区第一種市街地再開発事業

施行地区区域図　S=1／1，000

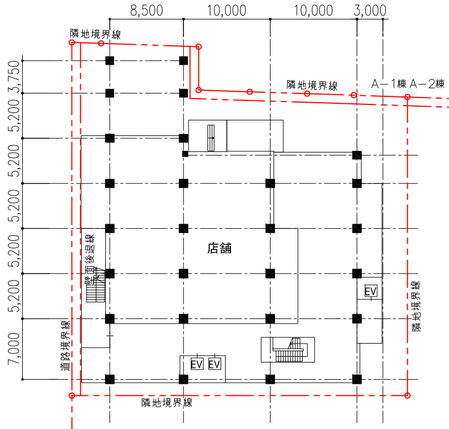

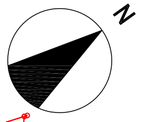

枚方市駅周辺地区第一種市街地再開発事業　施設建築物

A棟地下1F　平面図　　S=1:500 (A2)

枚方市駅周辺地区第一種市街地再開発事業　施設建築物

A棟1F・B棟1F・C-1棟1F・C-2棟1F　平面図　S=1:500 (A2)



枚方市駅周辺地区第一種市街地再開発事業　施設建築物


A棟2F・B棟2F・C-1棟2F・C-2棟2F　平面図　S=1:500 (A2)

C-2棟（駐車場）4F平面図

店舗
住宅
〃
トレンチ
事務所
駐車場
機械室
EV
歩行者専用通路
電気室
歩行ポル
隣地境界線
道路境界線
壁面後退線
A－1棟 A－2棟
N

枚方市駅周辺地区第一種市街地再開発事業　施設建築物

A棟3F・B棟3F・C-1棟3F・C-2棟3F　平面図　S=1:500 (A2)

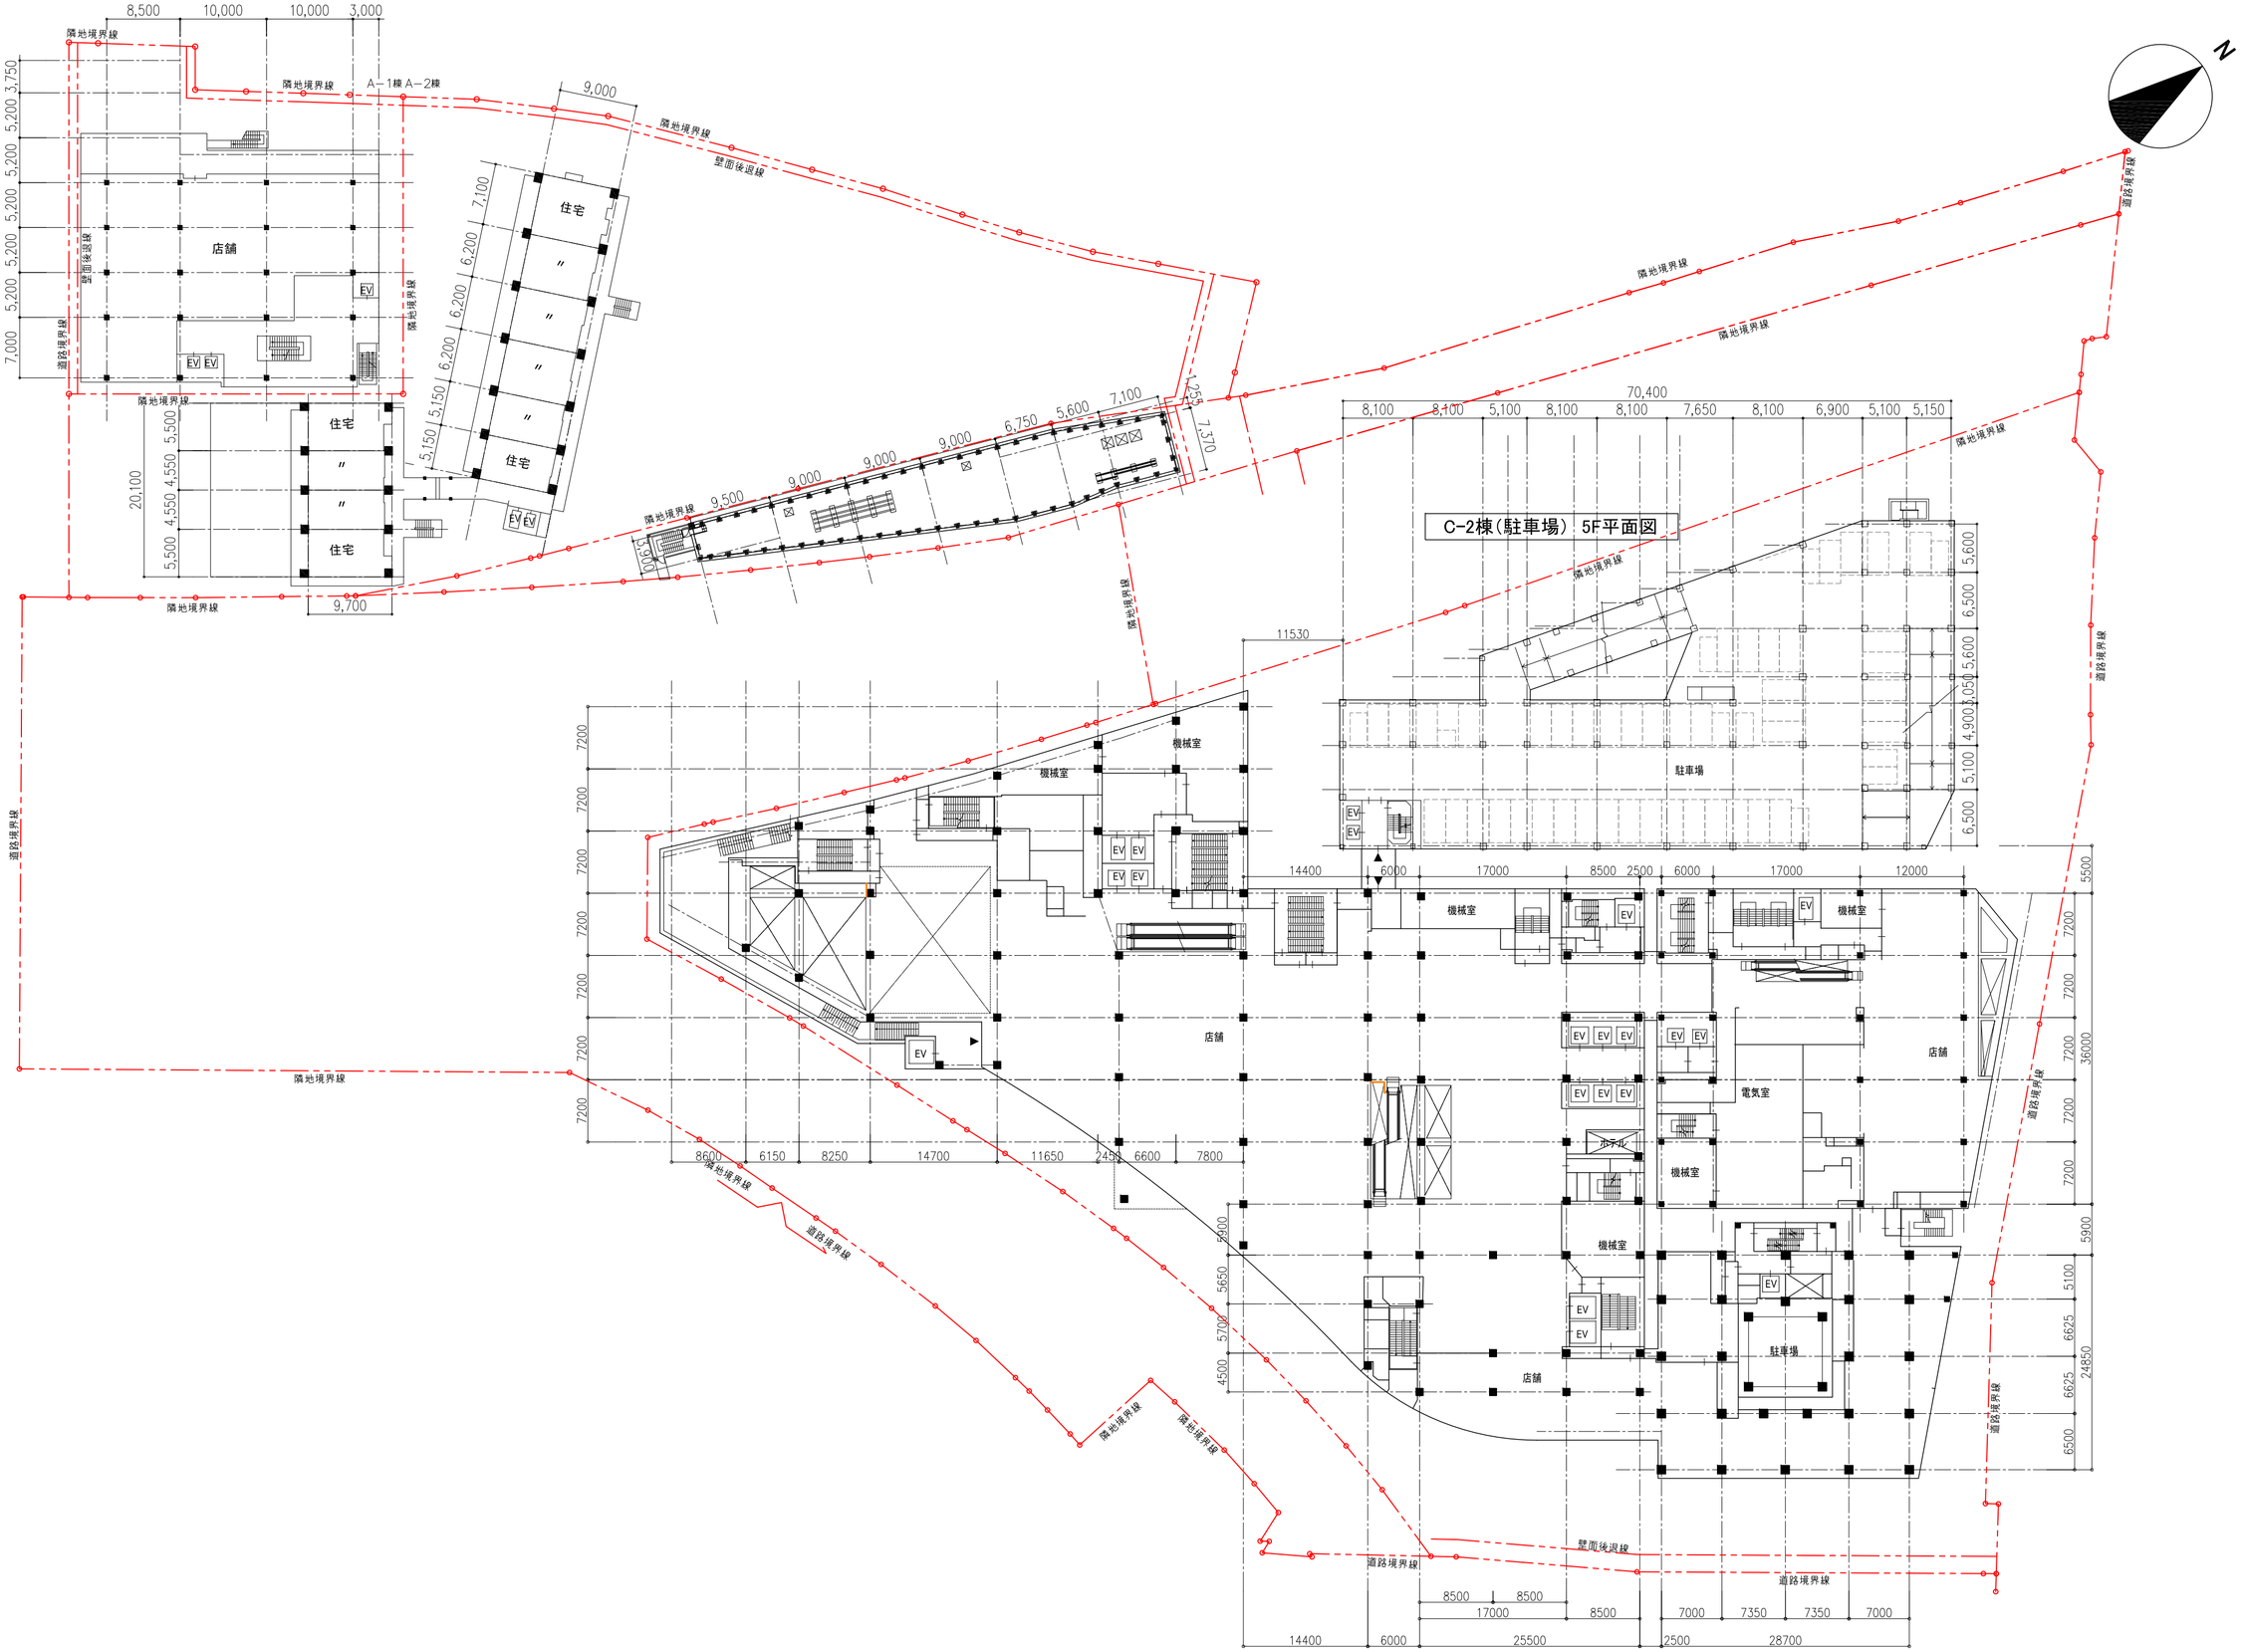

枚方市駅周辺地区第一種市街地再開発事業　施設建築物

A棟4F・B棟4F・C-1棟RF・C-2棟4F　平面図　　S=1:500 (A2)

C-2棟（駐車場） 7F平面図

店舗
住宅
駐車場
キュービクル置場
機械室
事務所①
事務所②
事務所③
附室
隣地境界線
道路境界線
壁面後退線

枚方市駅周辺地区第一種市街地再開発事業　施設建築物

A棟5F・B棟5F・C-2棟5F　平面図　S=1:500 (A2)


C-2棟（駐車場） RF平面図

N

隣地境界線
道路境界線
壁面後退線
A－1棟 A－2棟
室外機置場
住宅
〃
駐車場
共用部
機械室
事務所③
事務所②
EV
附室


枚方市駅周辺地区第一種市街地再開発事業　施設建築物

A棟RF・B棟6F・C-2棟6F　平面図　S=1:500（A2）

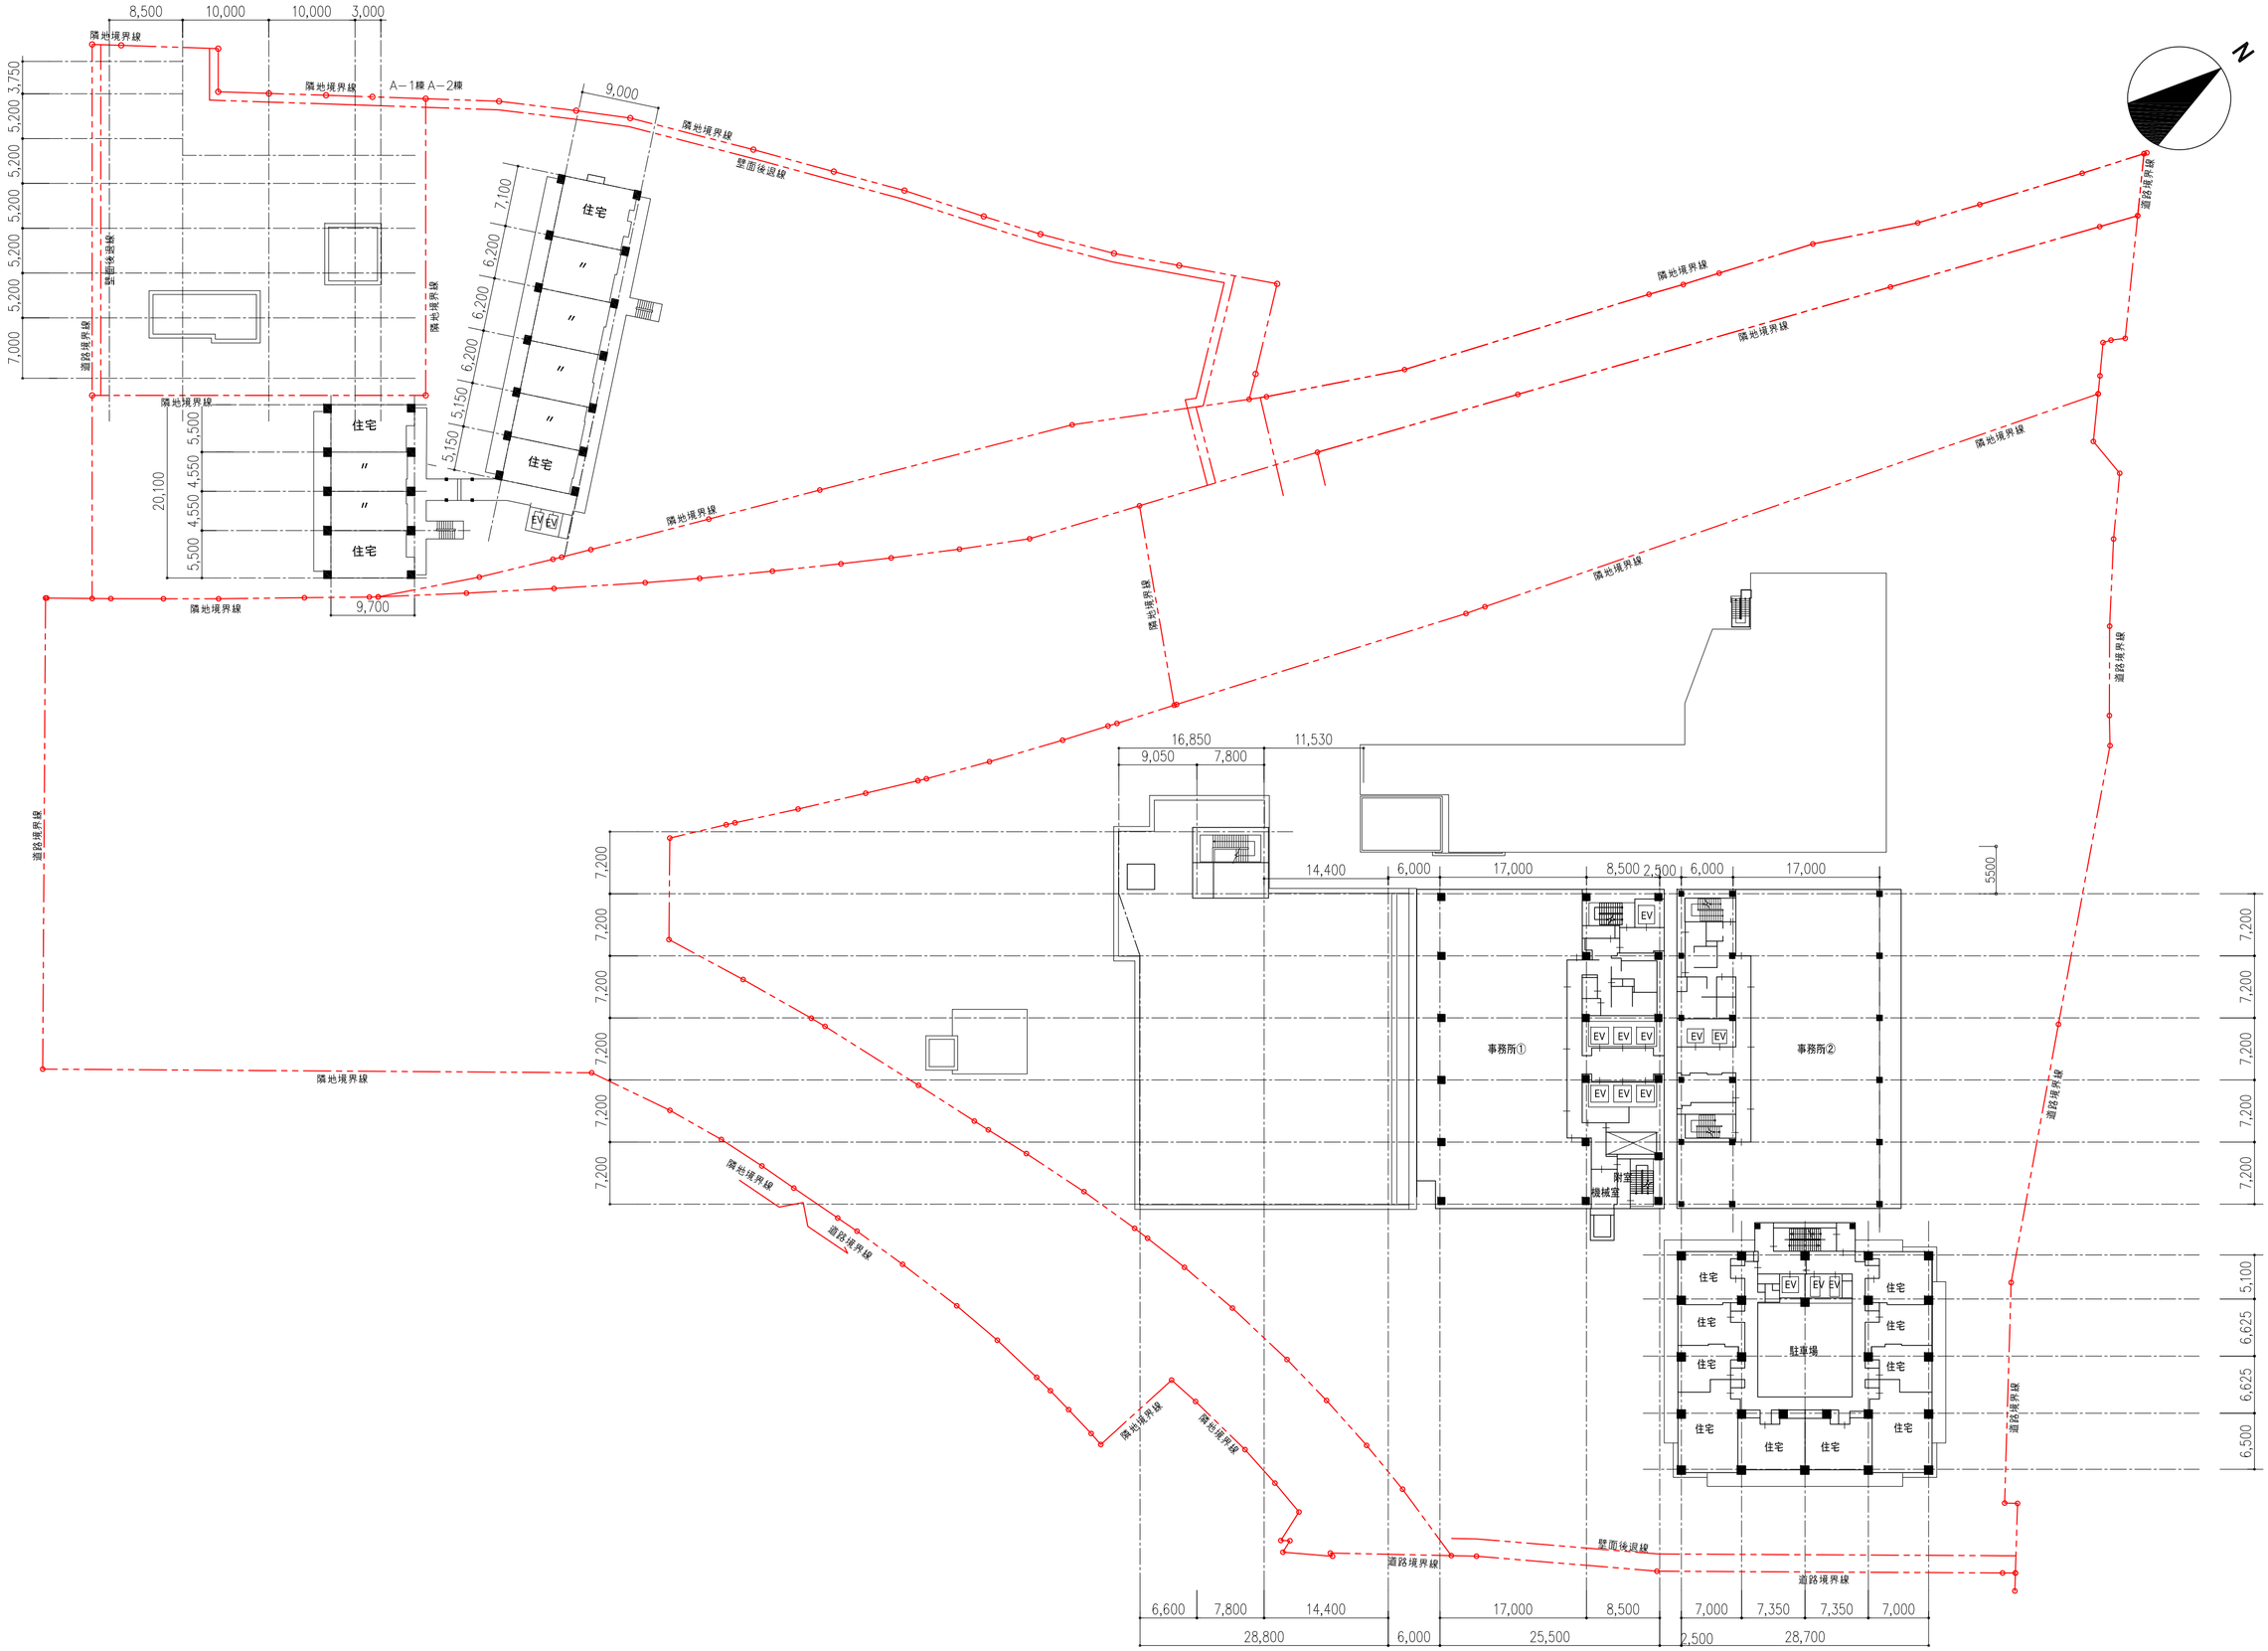

枚方市駅周辺地区第一種市街地再開発事業　施設建築物


B棟7F・C−2棟7F　平面図　　S=1:500 (A2)

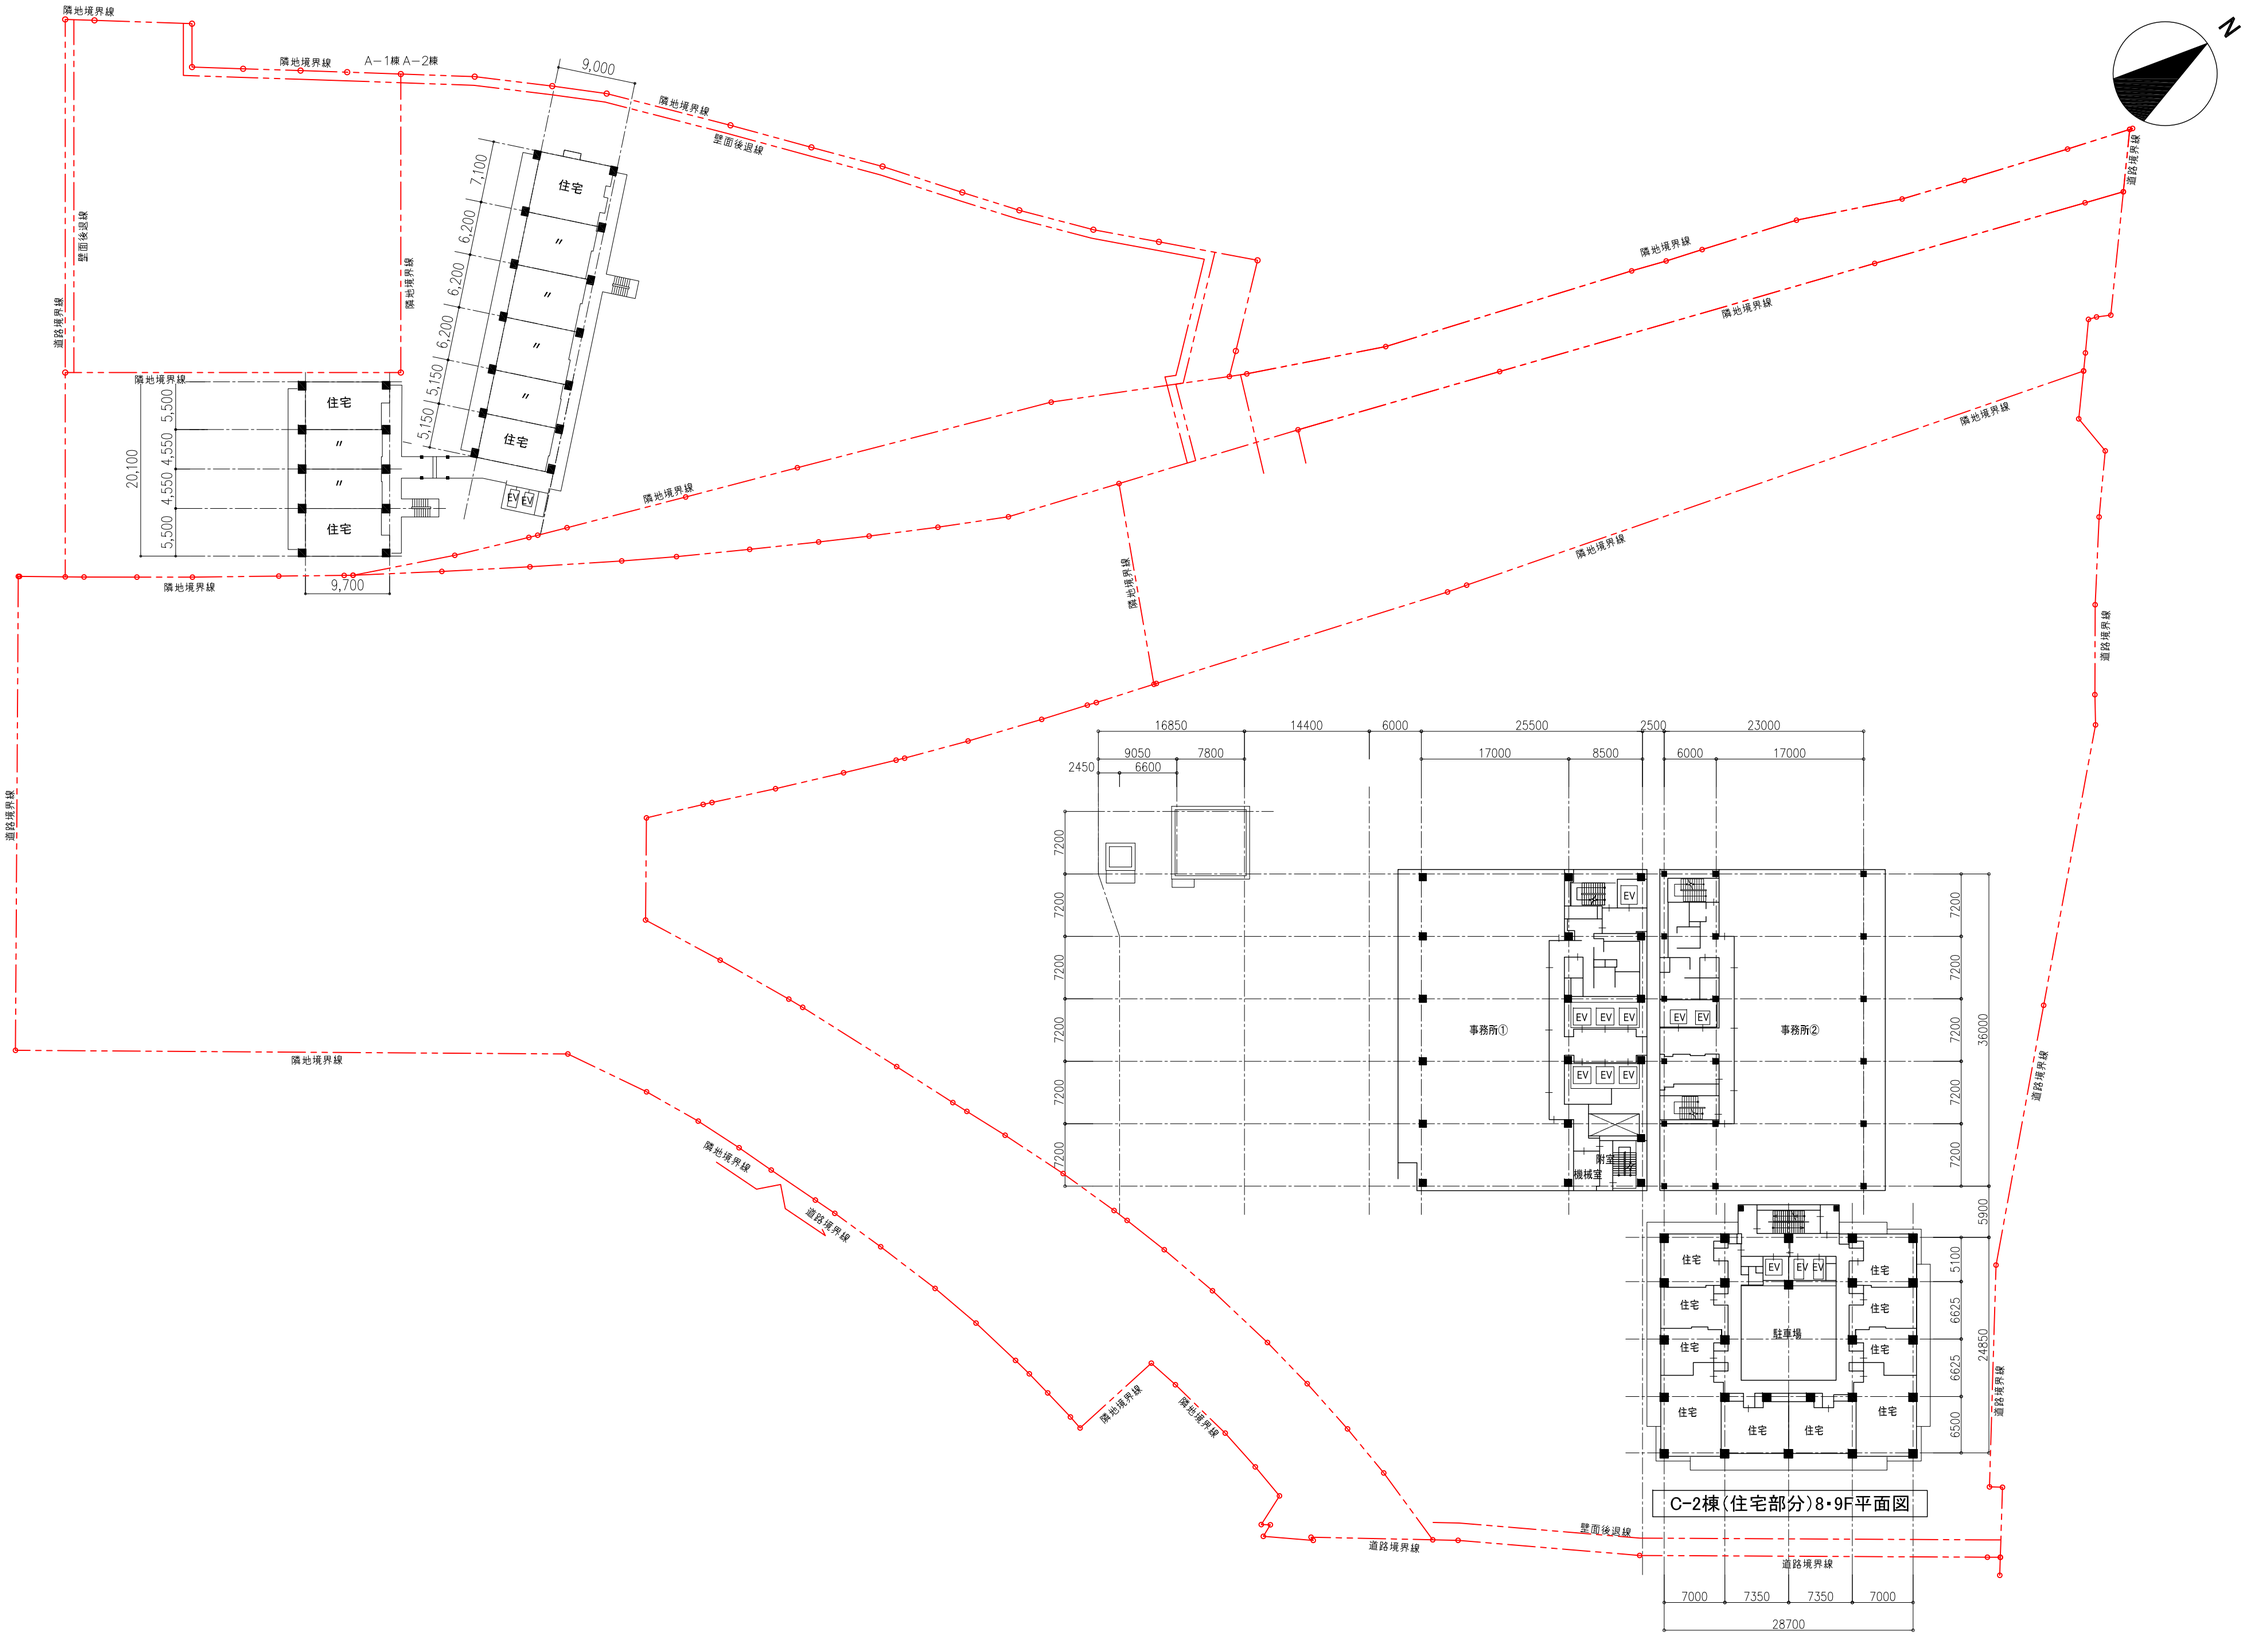

C-2棟（住宅部分）8・9F平面図


枚方市駅周辺地区第一種市街地再開発事業　施設建築物

B棟8F・C-2棟8F　平面図　S=1:500（A2）

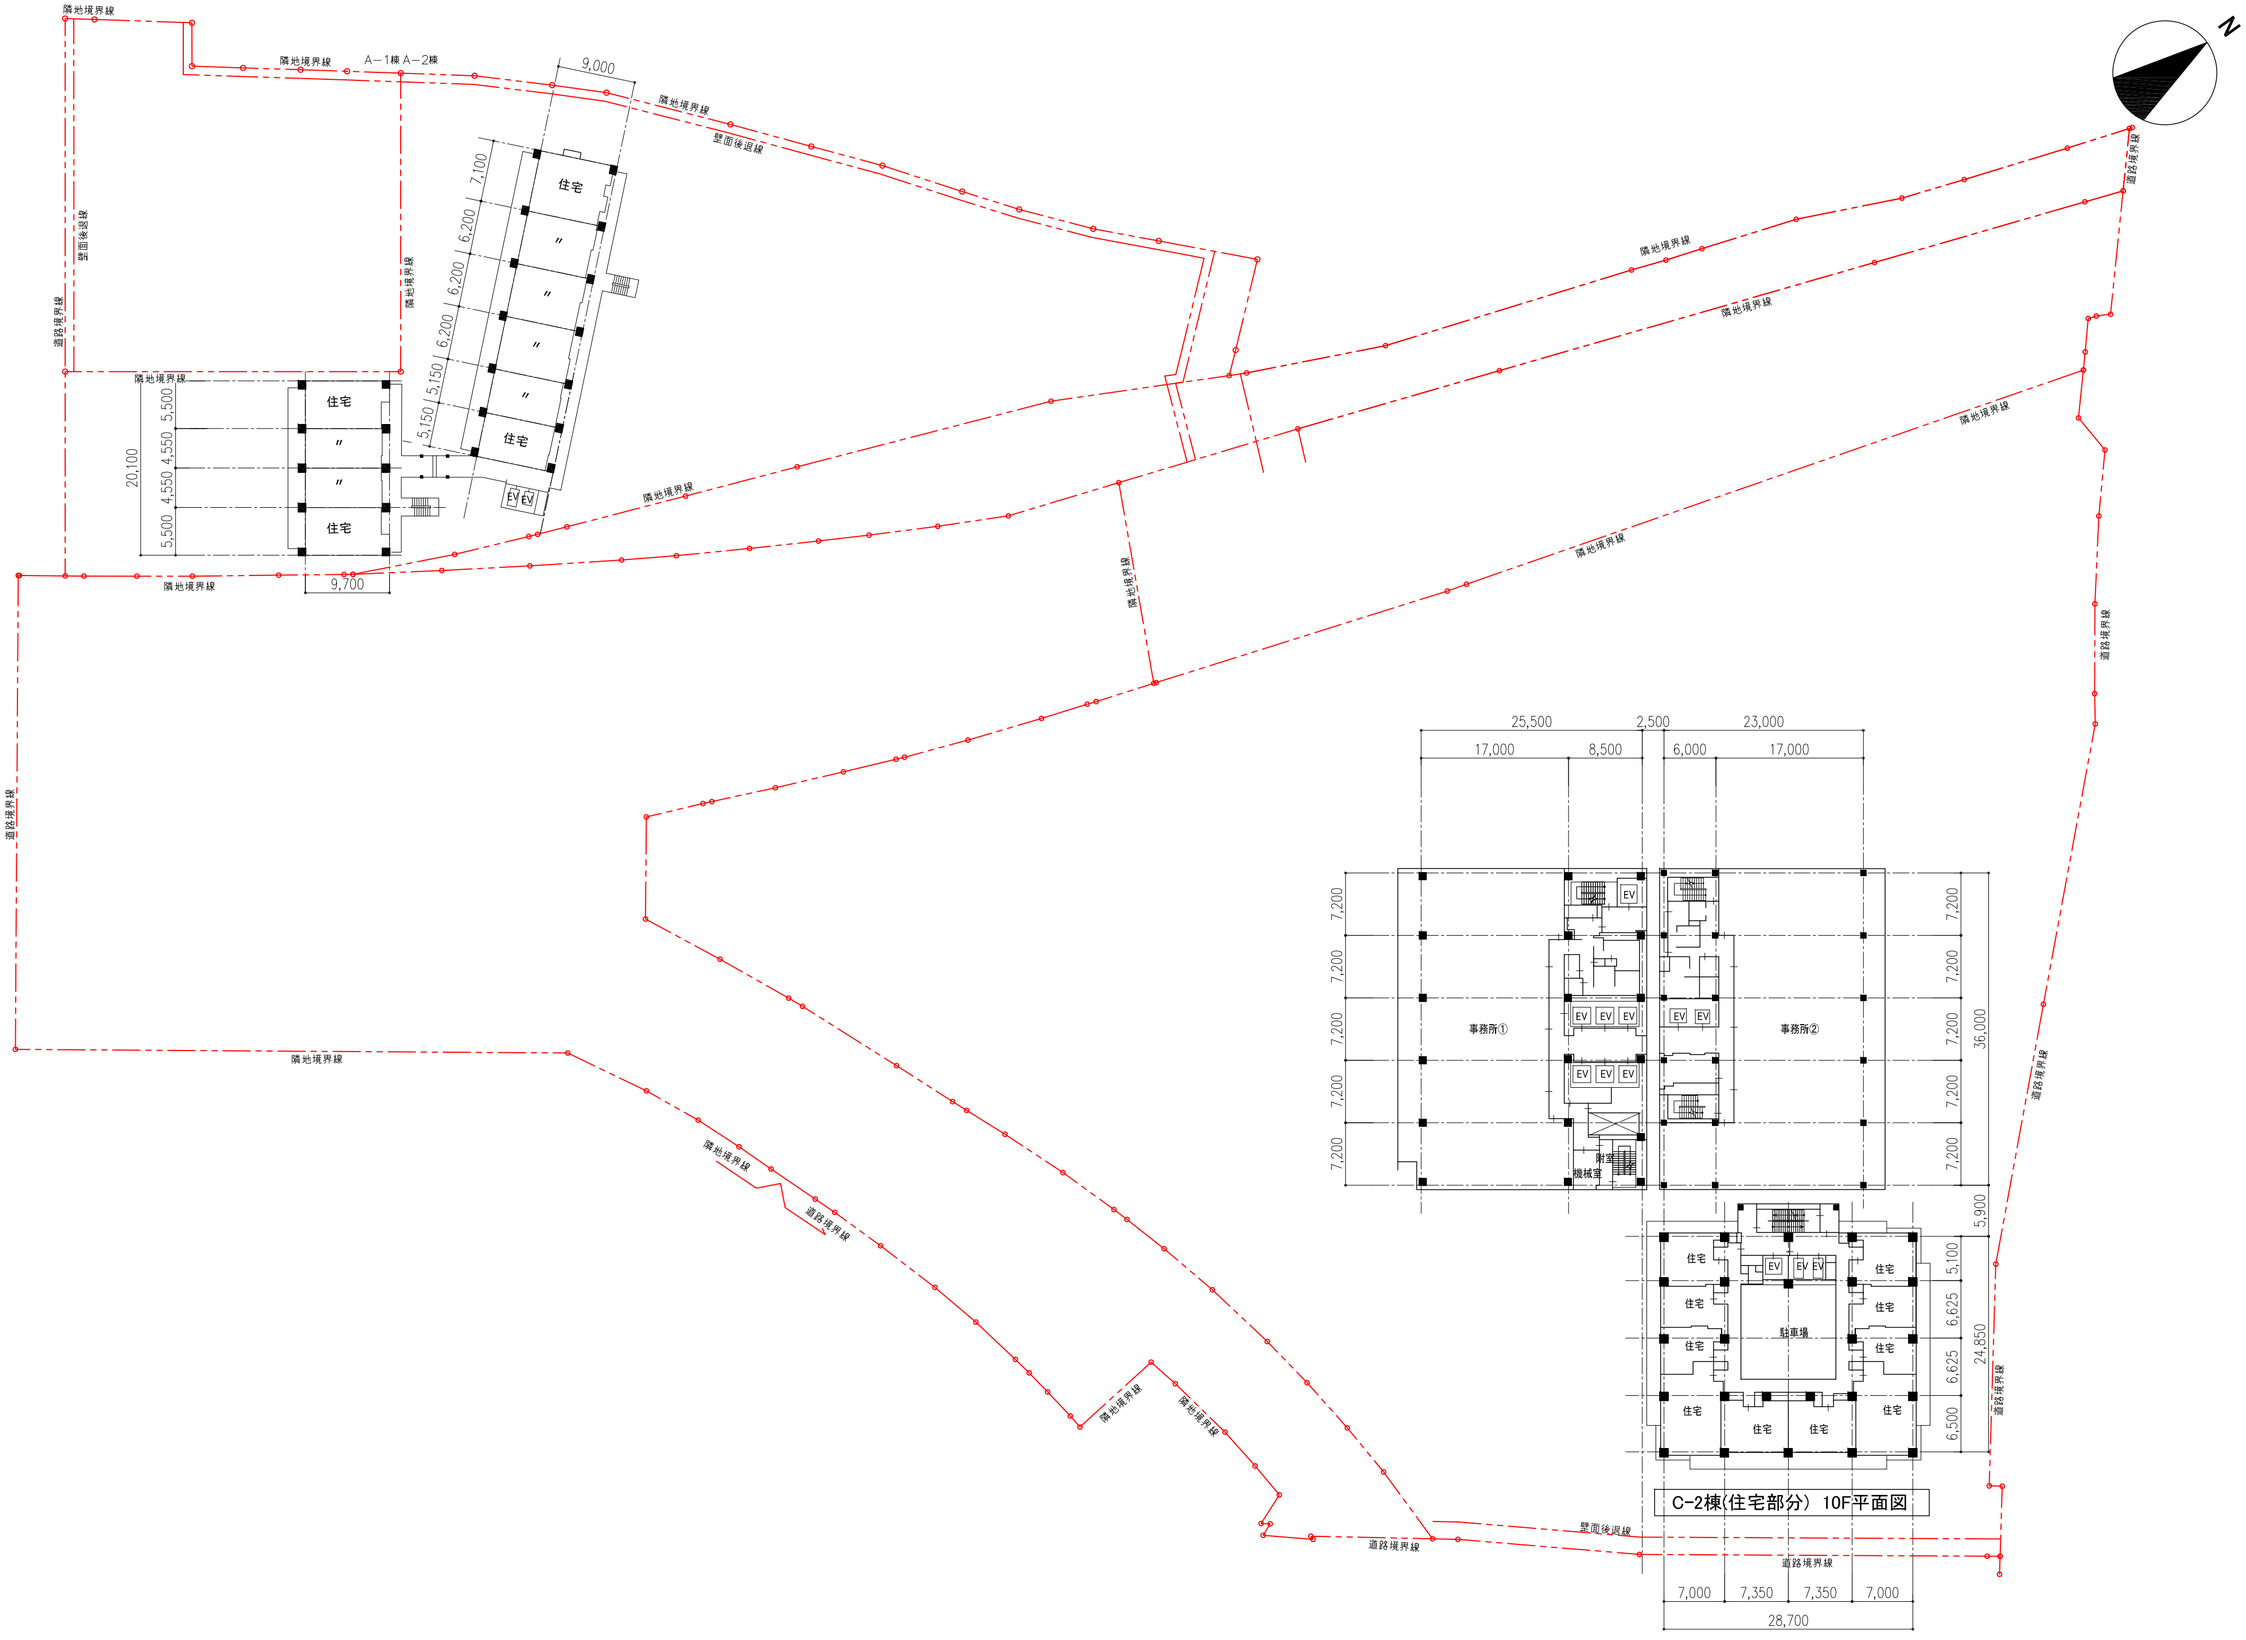



枚方市駅周辺地区第一種市街地再開発事業　施設建築物

B棟9F・C-2棟9F　平面図　　S=1:500 (A2)

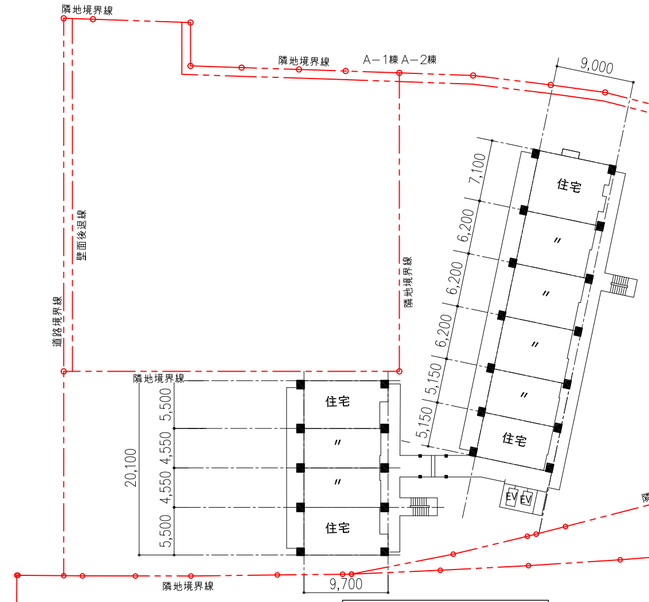


B棟 10F～12F平面図

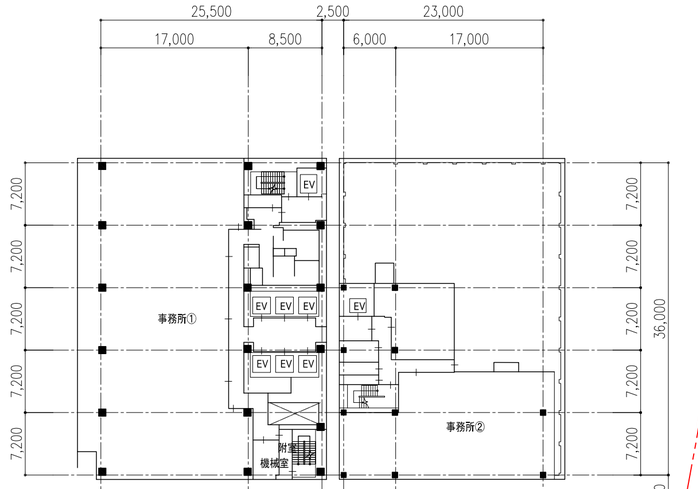

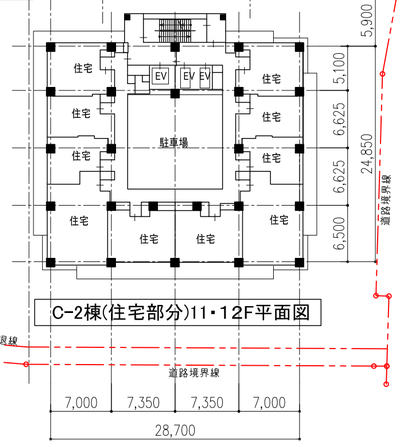

C-2棟(住宅部分)11・12F平面図

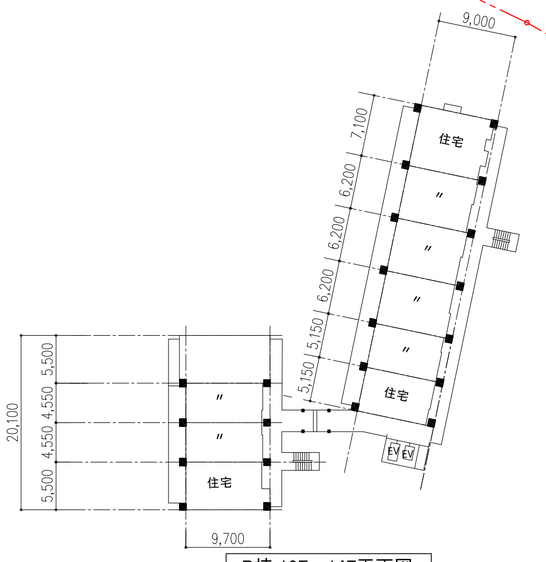


B棟 13F～14F平面図


枚方市駅周辺地区第一種市街地再開発事業　施設建築物

B棟10～14F・C-2棟10F　平面図　　S=1:500 (A2)


C-2棟（事務所①・ホテル部分）

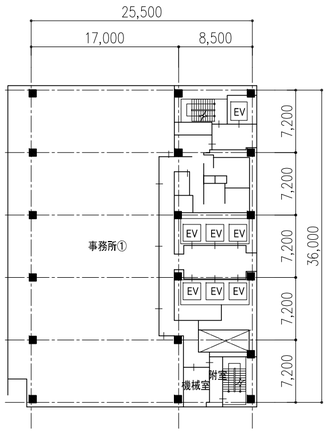


11F～17F平面図

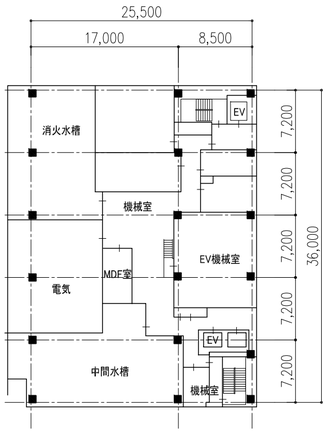


18F平面図

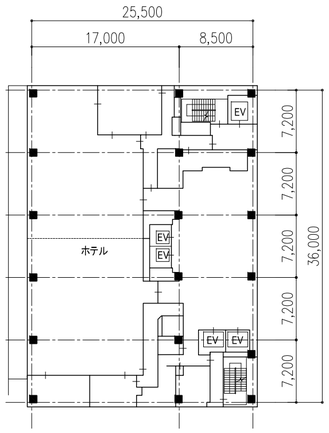


19F平面図

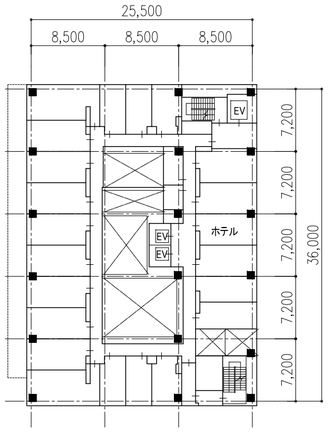


20F平面図

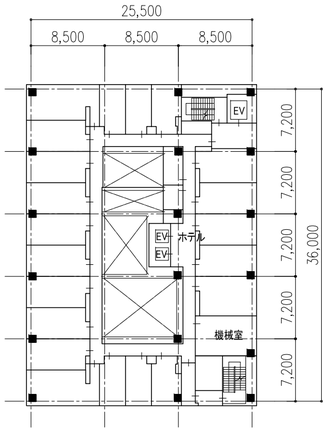


21F平面図

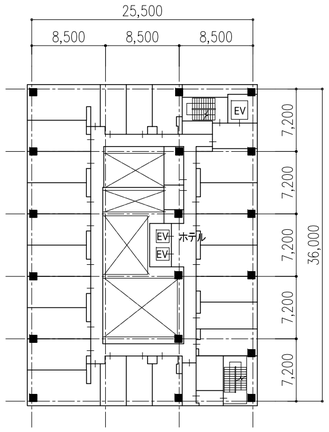


22F～25F平面図

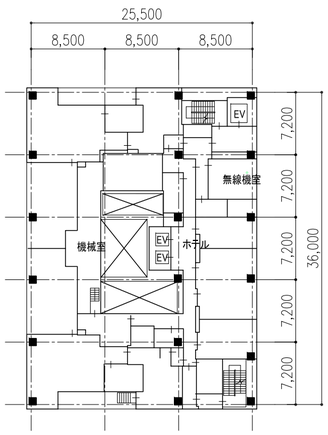

26F平面図

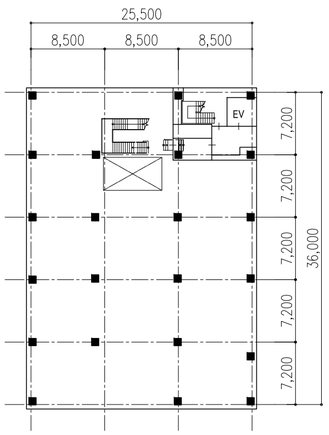


PH1F平面図

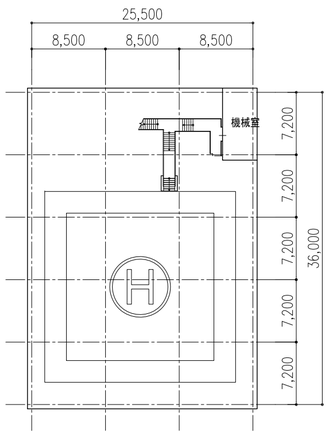


PH2F平面図


C-2棟（住宅部分）

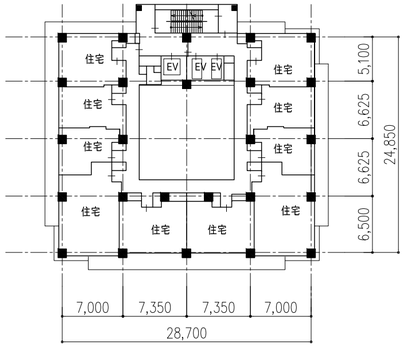


13F平面図

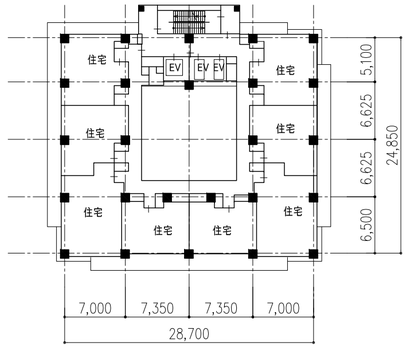


14F～23F平面図

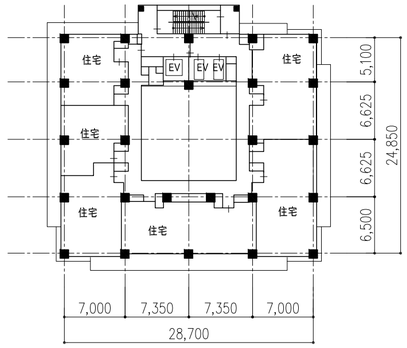


24～25F平面図

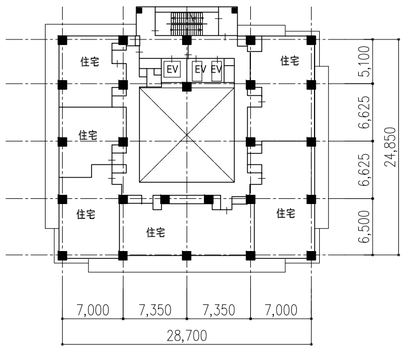


26～28F平面図

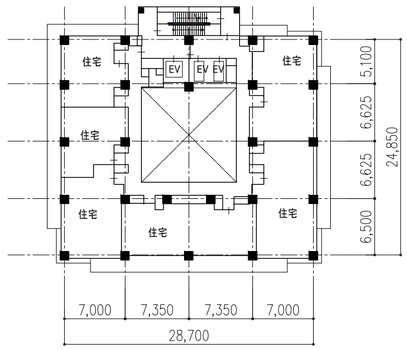


29F平面図

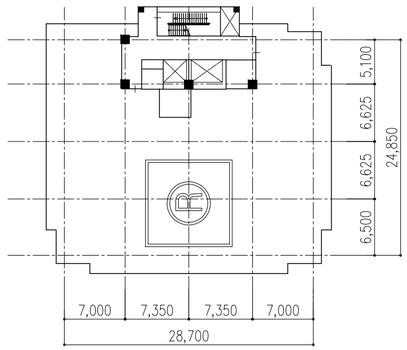


R・PH1F平面図

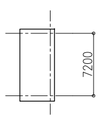

屋根伏図

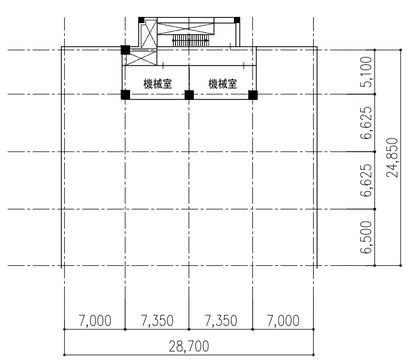

PH2F平面図

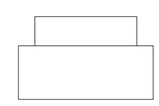


屋根伏図



枚方市駅周辺地区第一種市街地再開発事業　施設建築物


C-2棟11F～PH2F　平面図　S=1:500 (A2)

A棟

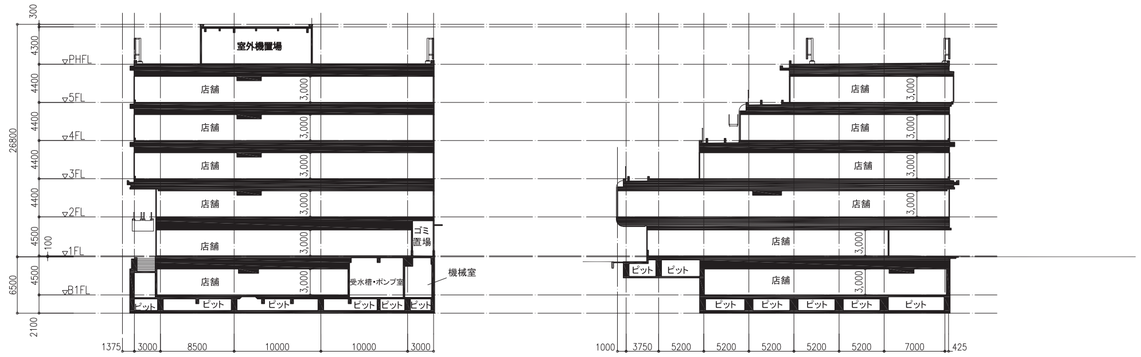


X-X断面図

Y-Y断面図

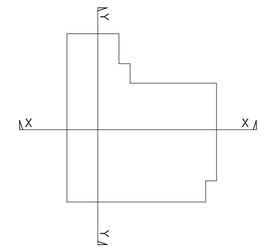


キープラン


B棟

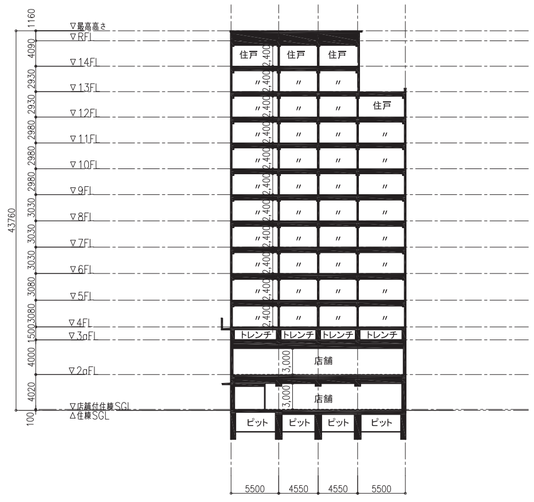


Y1-Y1断面図

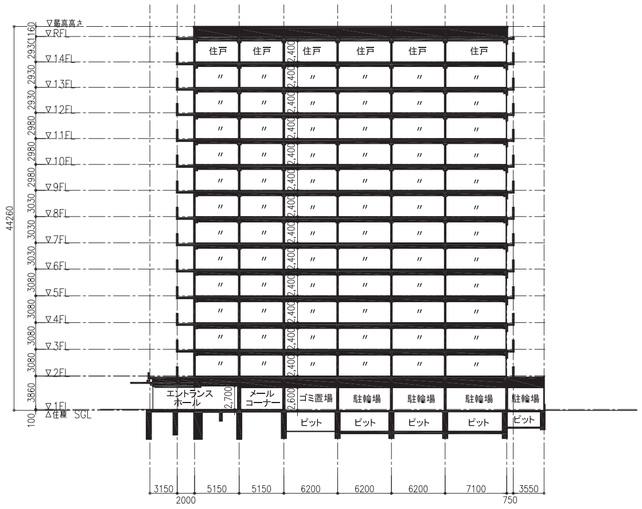

Y2-Y2断面図

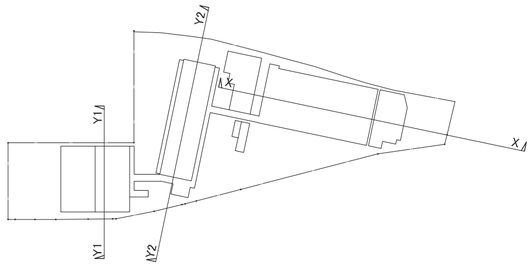

キープラン

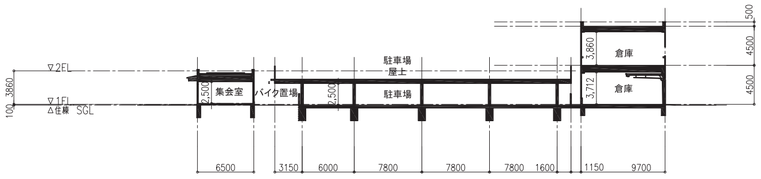


X-X断面図


枚方市駅周辺地区第一種市街地再開発事業　施設建築物

断面図(第1・第2工区)　　S=1:500 (A2)


C-1棟

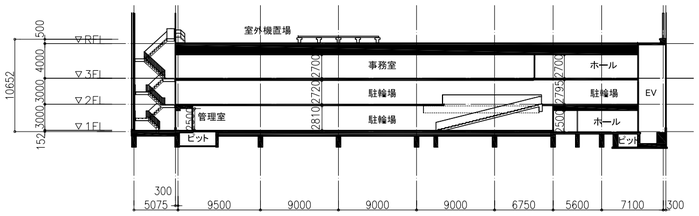

X-X断面図

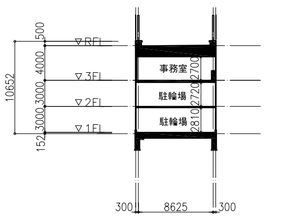


Y-Y断面図

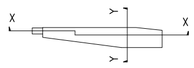


キープラン

C-2棟


X1-X1断面図

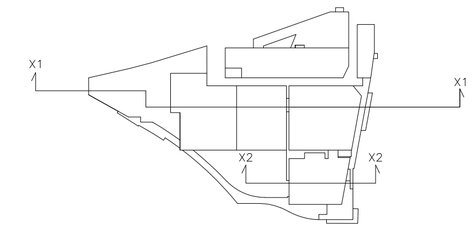

キープラン

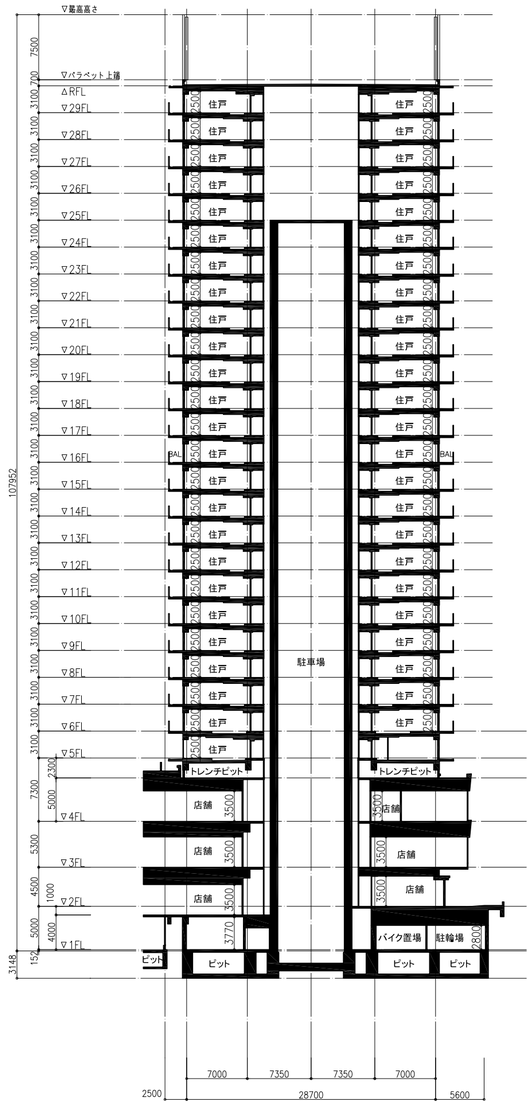


X2-X2断面図

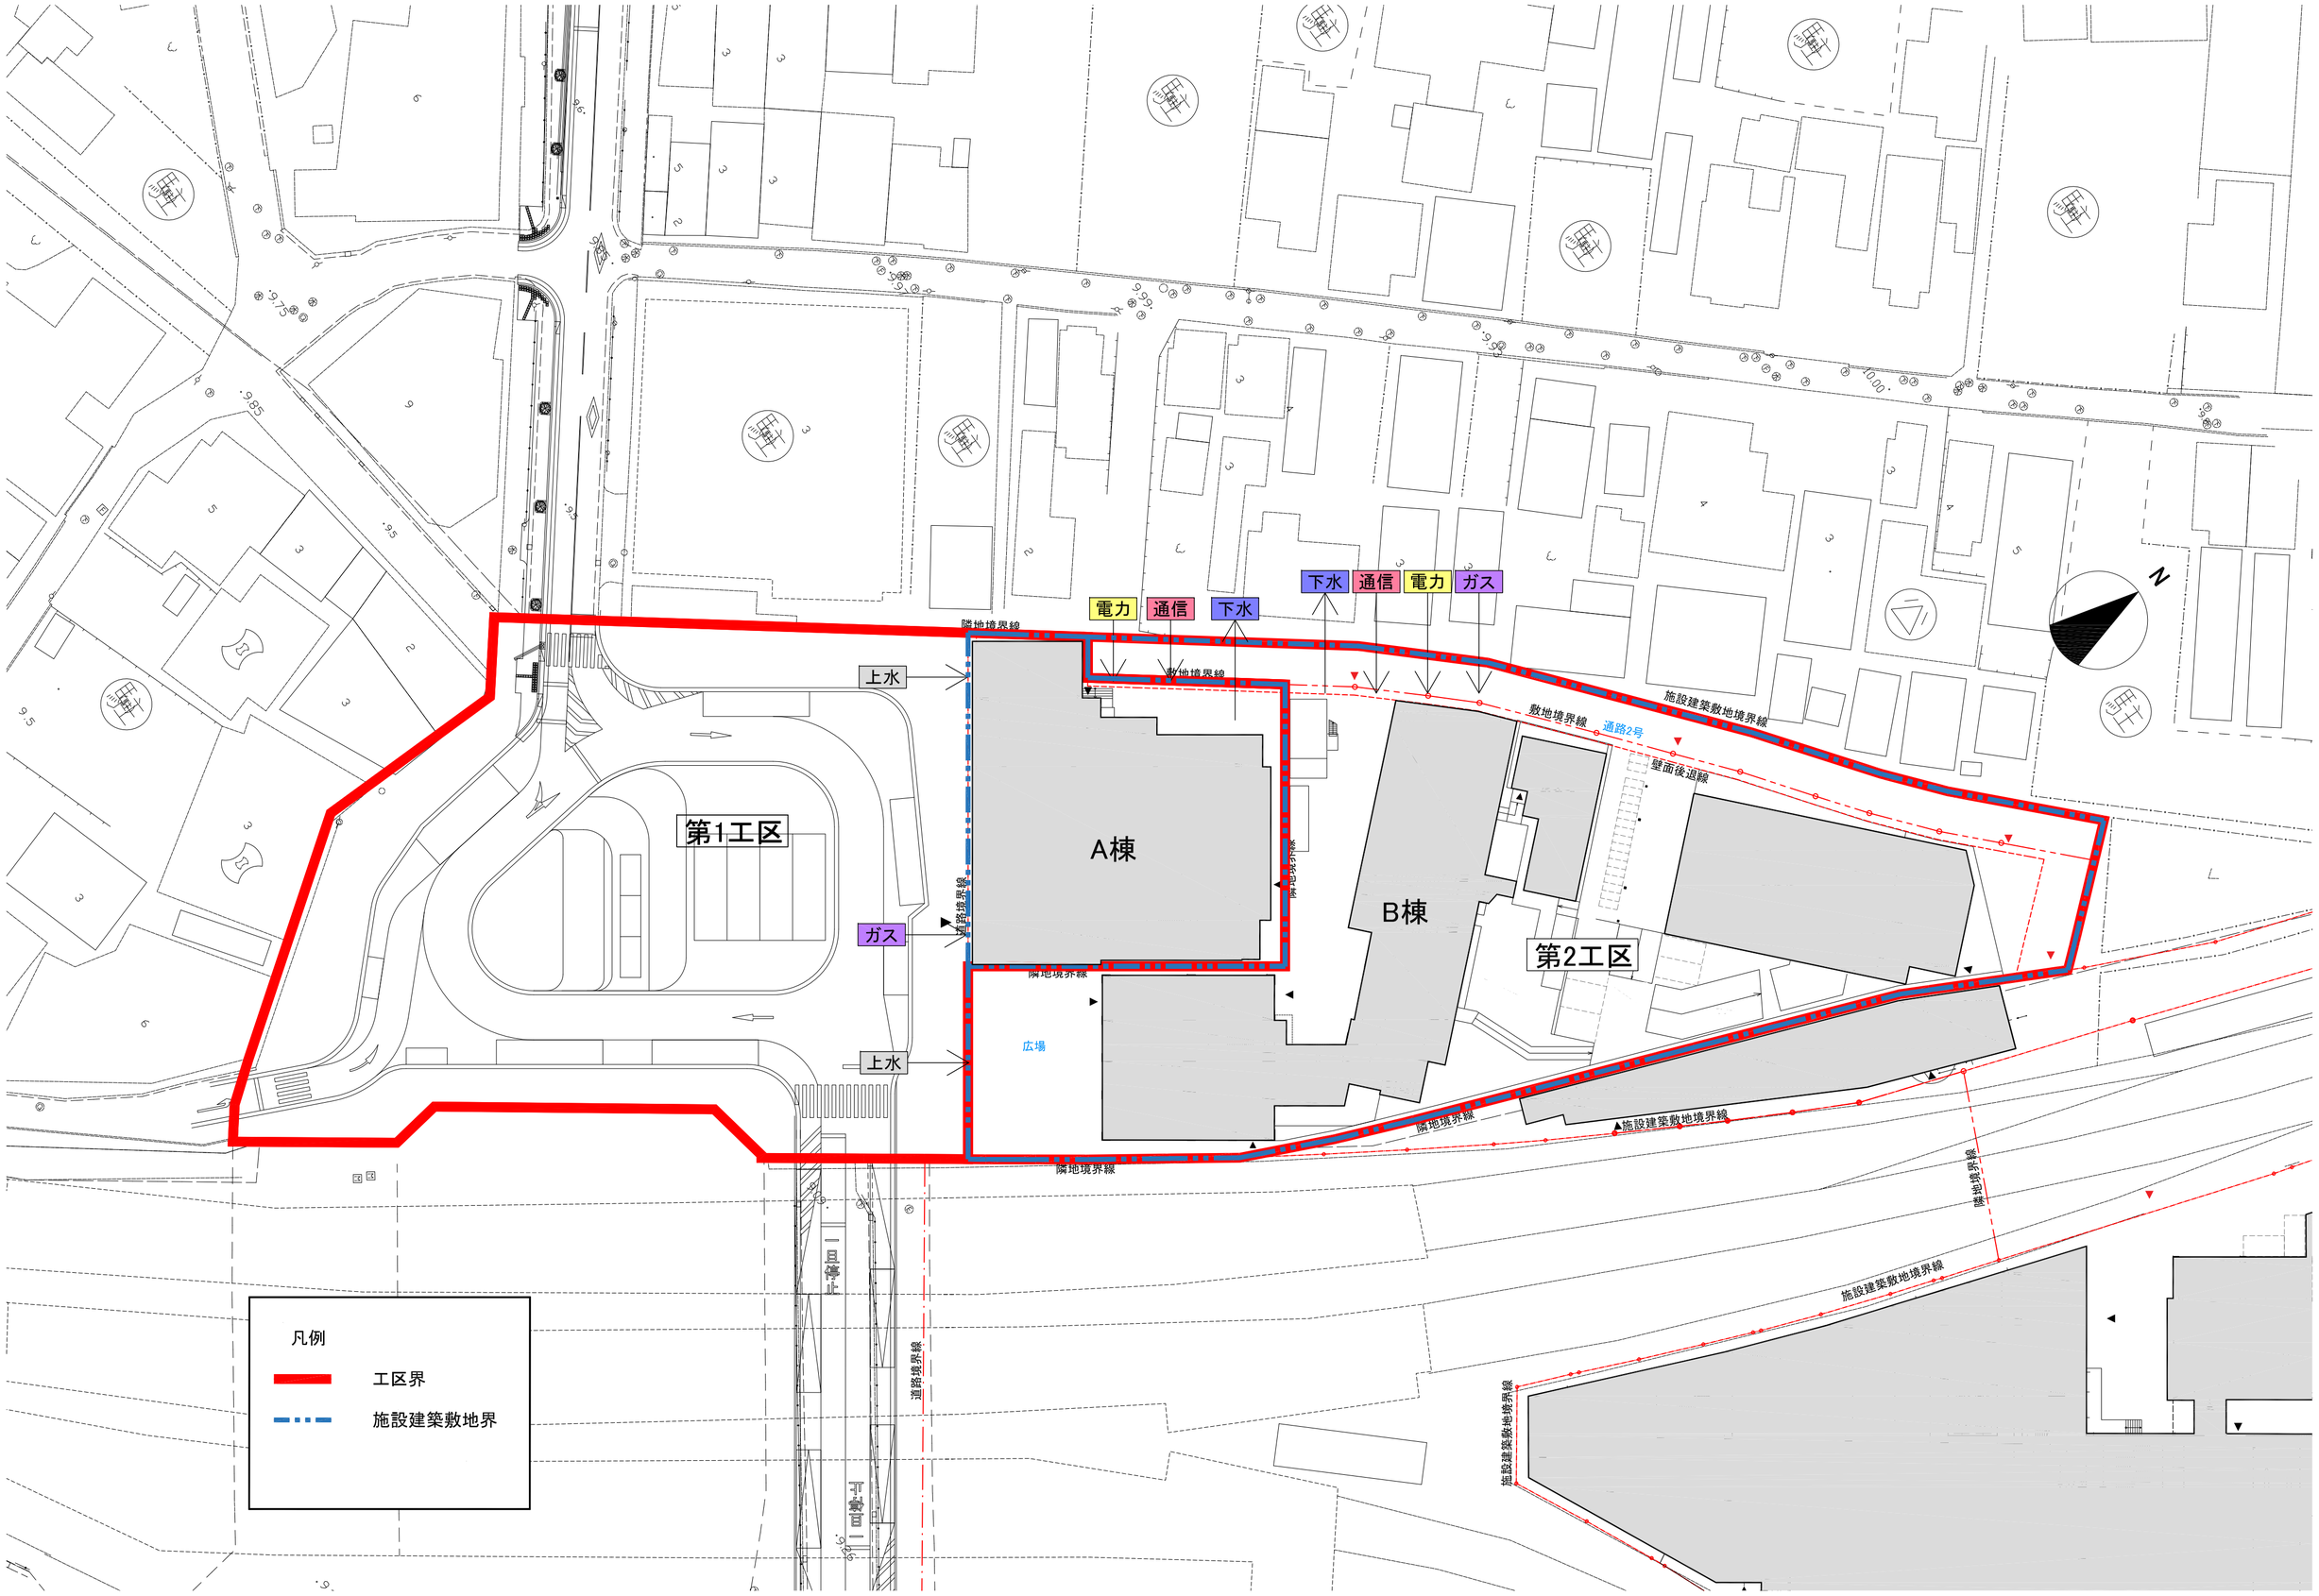

枚方市駅周辺地区第一種市街地再開発事業

施設建築敷地　平面図（第1・2工区）　S=1:500（A2）

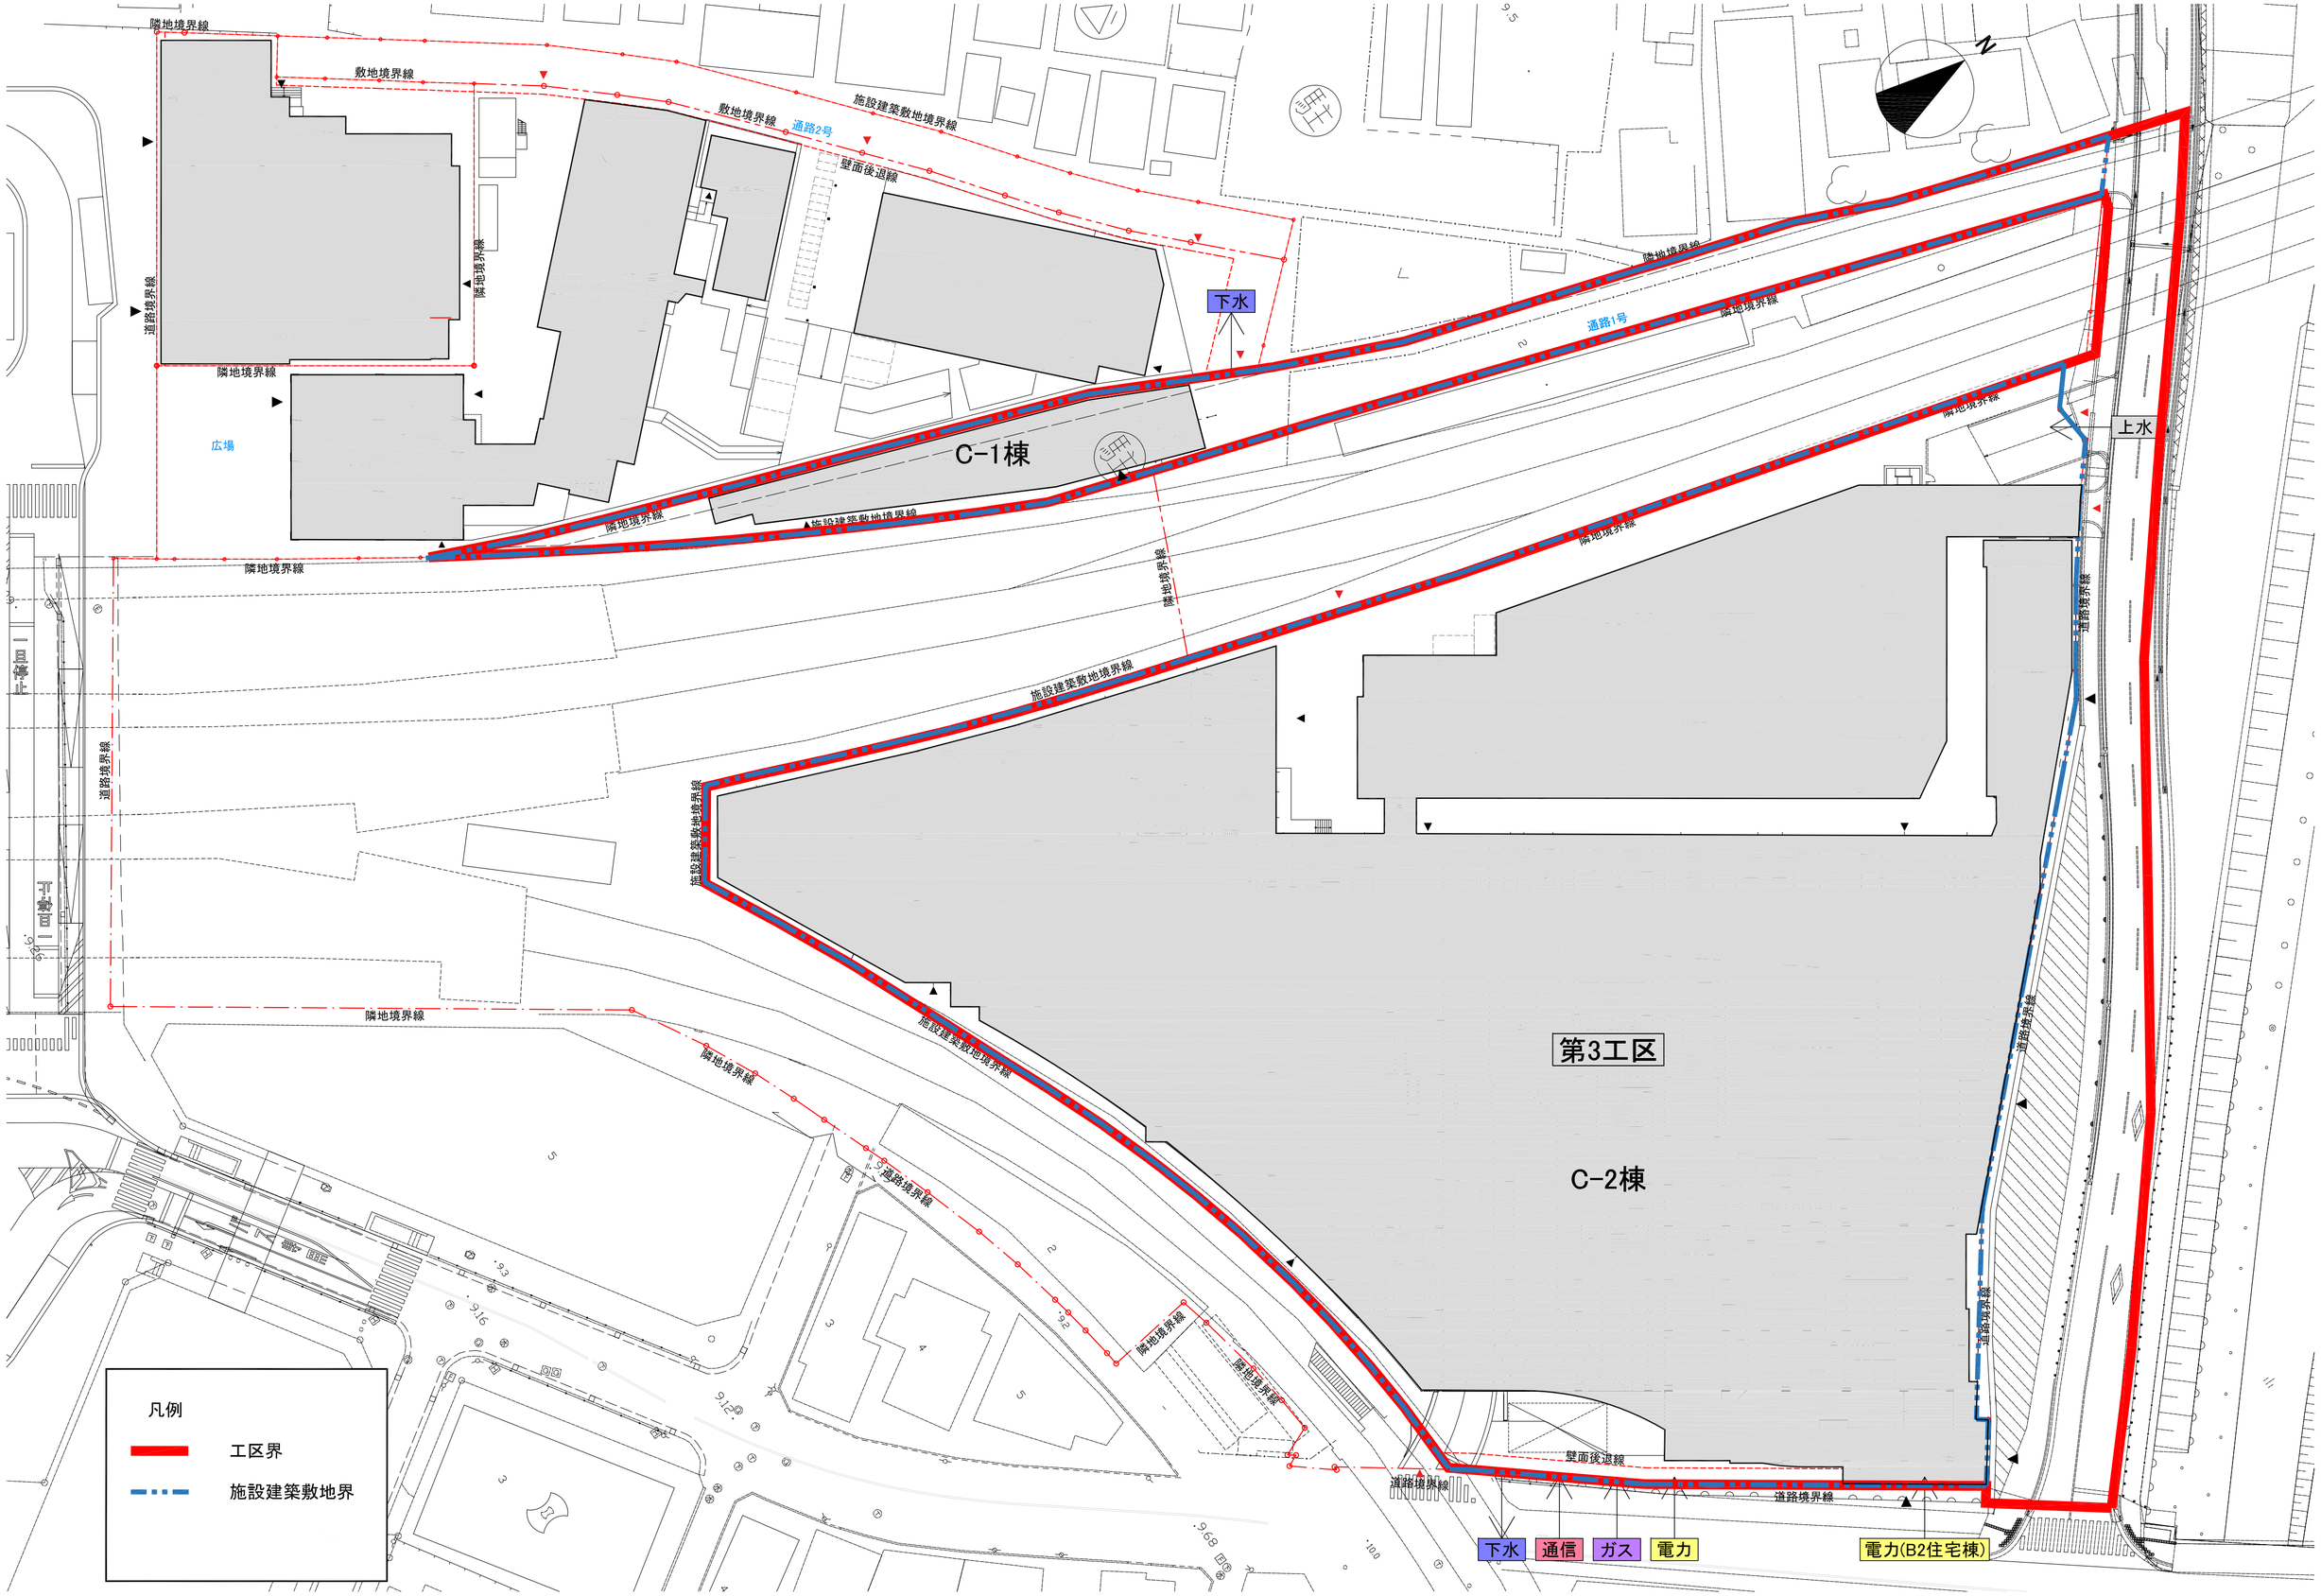

枚方市駅周辺地区第一種市街地再開発事業


施設建築敷地　平面図（第3工区）　S=1:500 (A2)

公共施設平面図　枚方市駅前交通広場

A3 1:500

凡　例

―・―・―	整備後の公共施設の位置・形状
―――	整備後の公共施設の計画（参考）

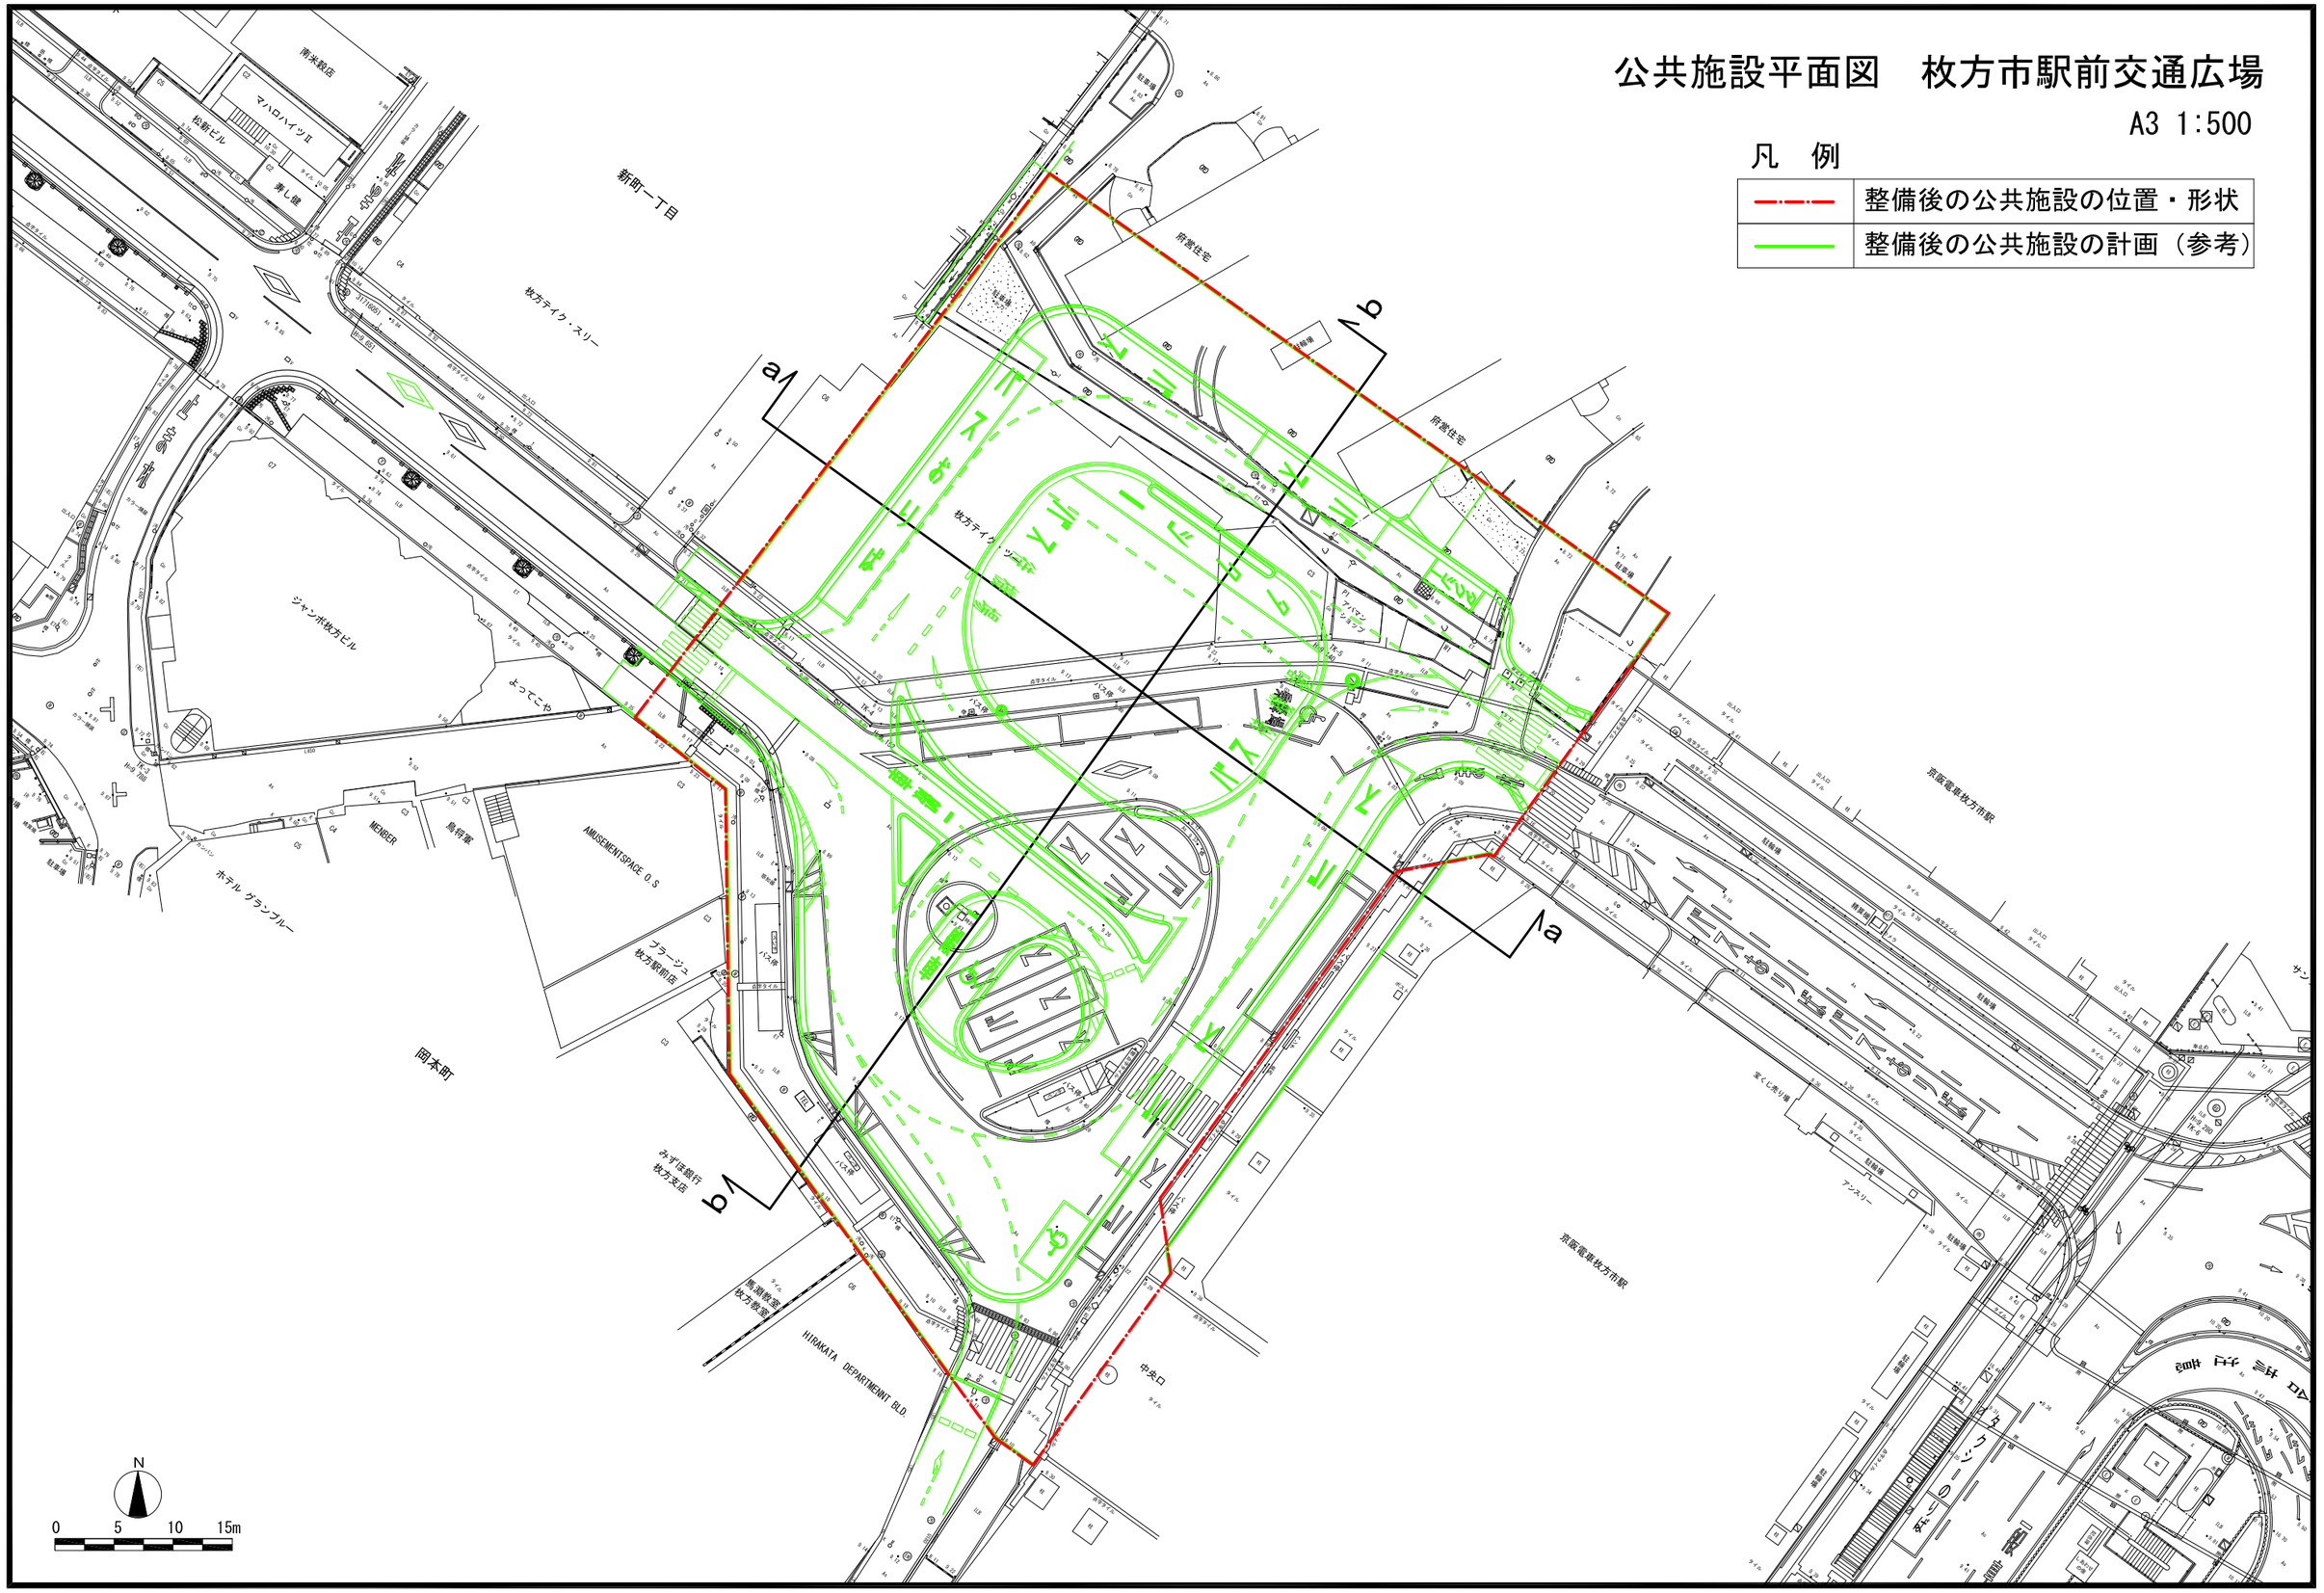


公共施設平面図　区画道路（１）計画入

A3 1:500

凡　例

―・―	整備後の公共施設の位置・形状
――	整備後の公共施設の計画（参考）

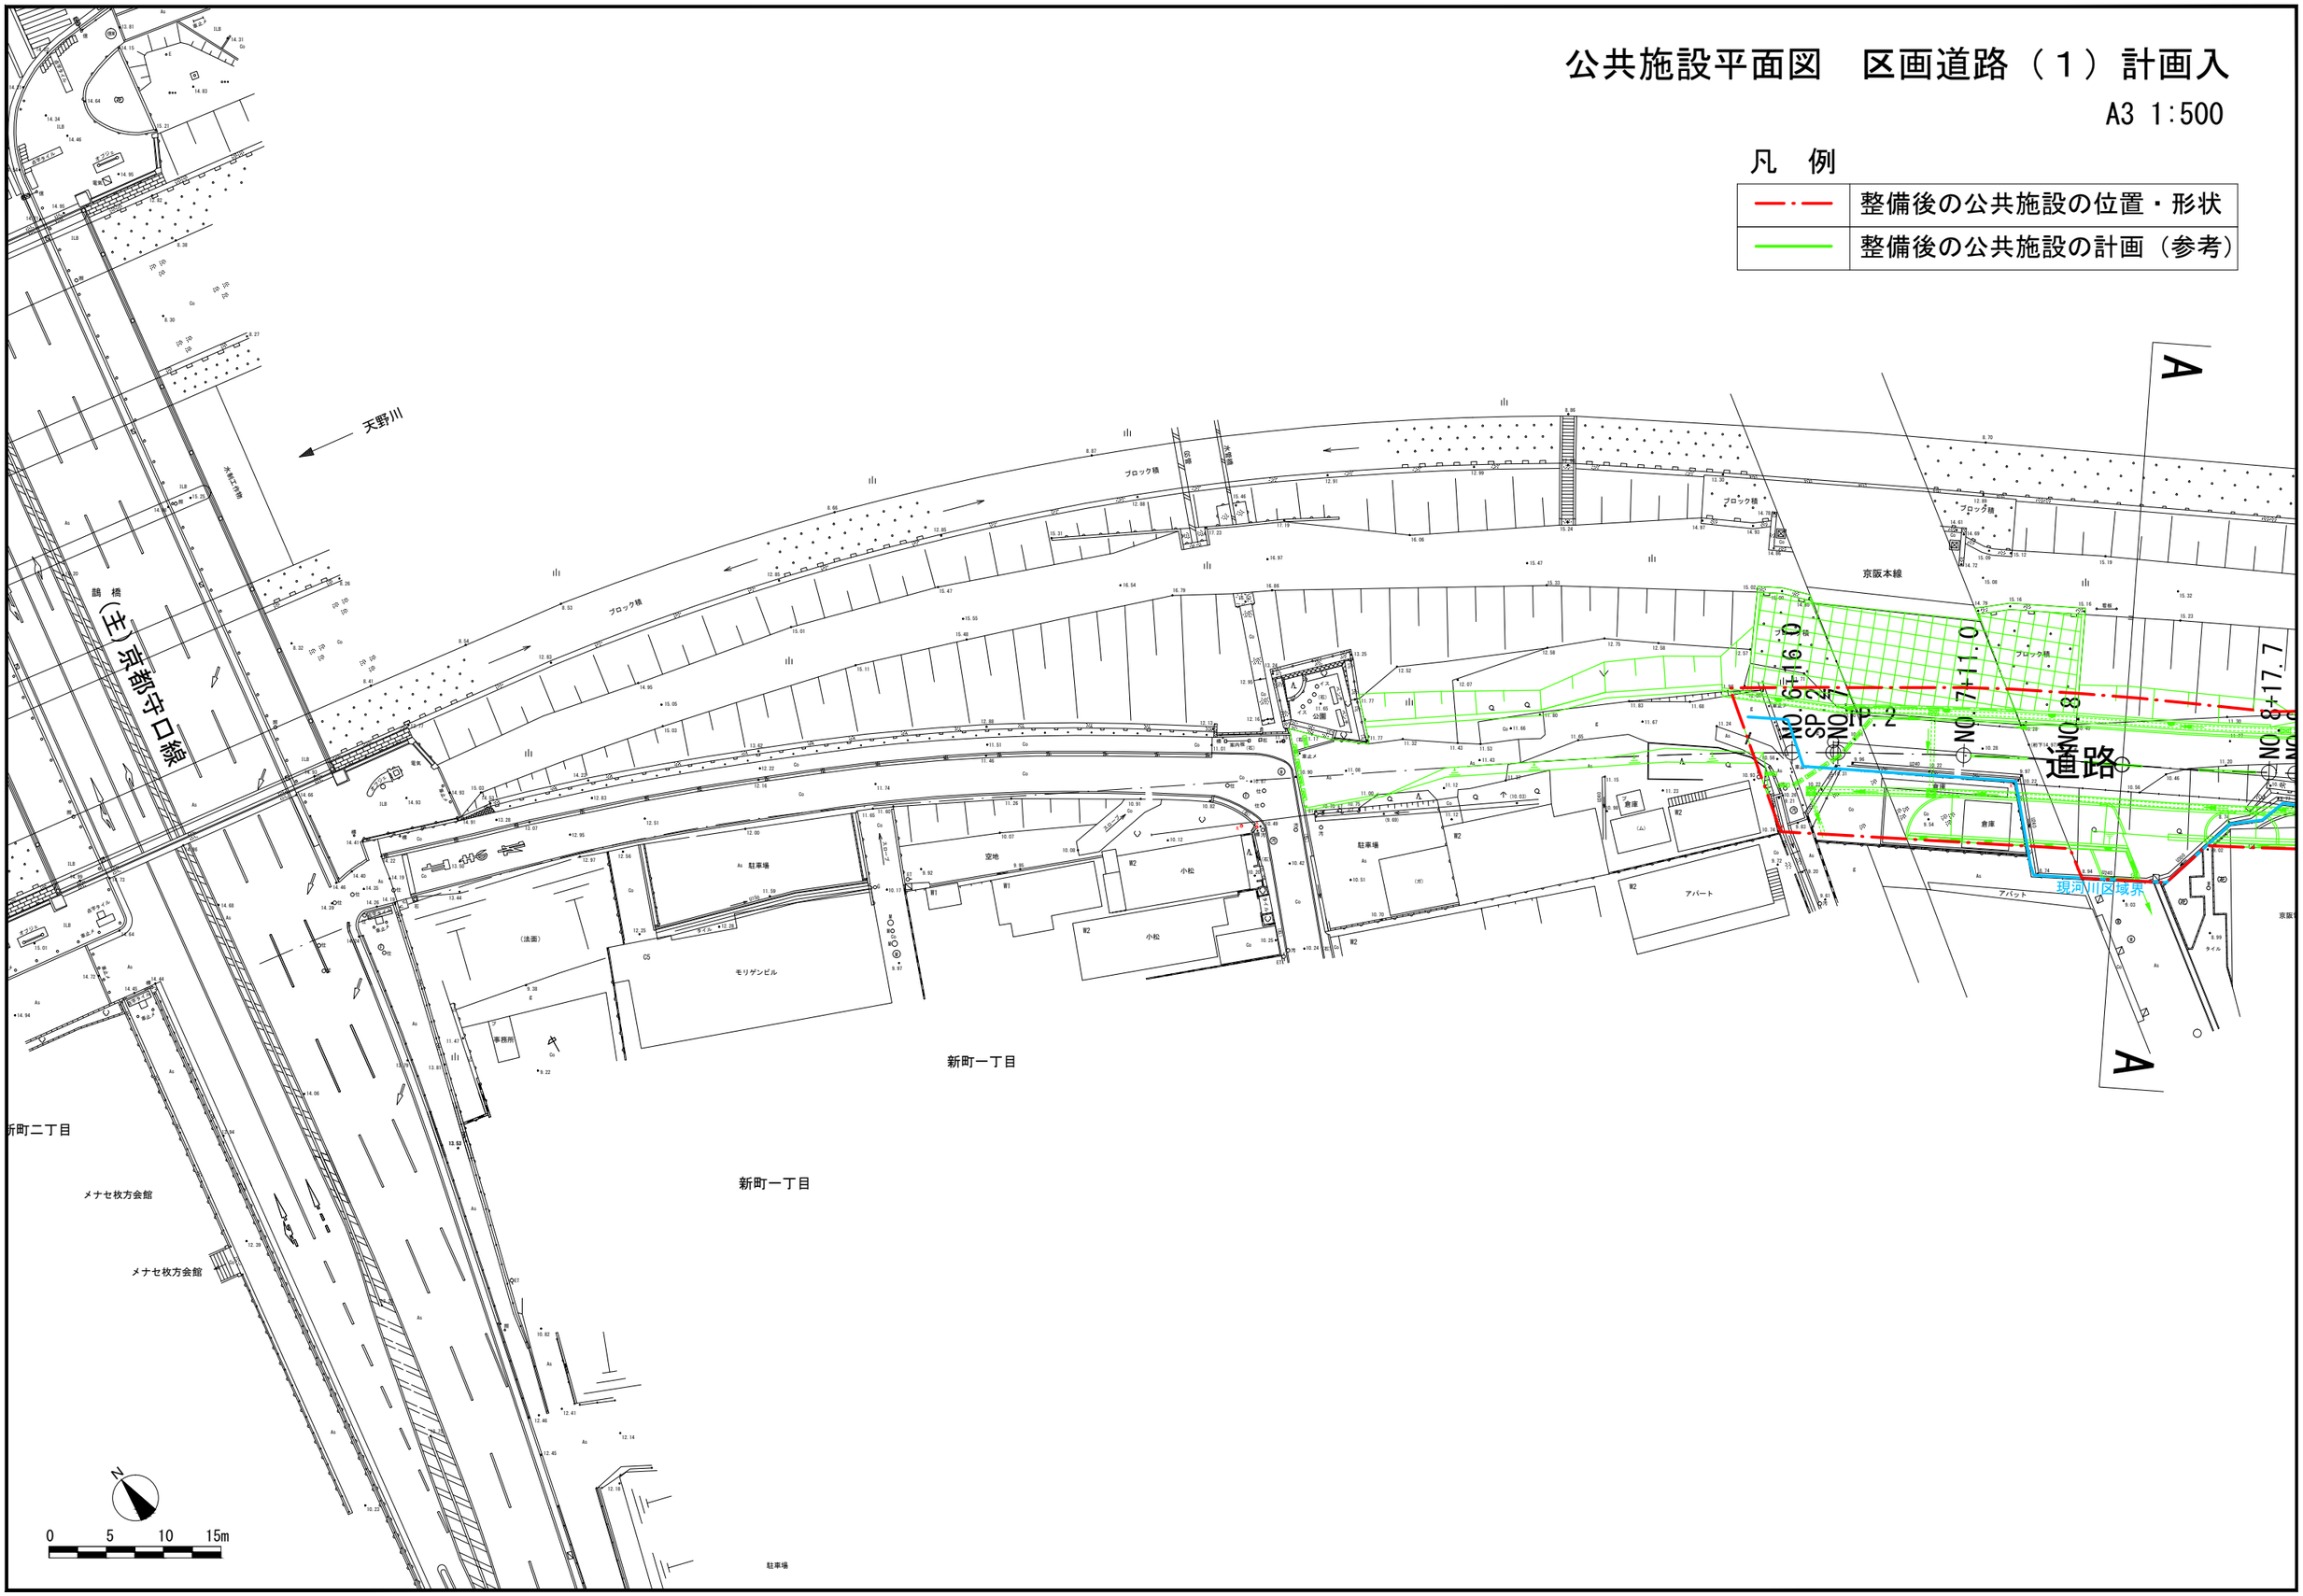


公共施設平面図　区画道路（２）計画入

A3 1:500

凡　例

―・―	整備後の公共施設の位置・形状
―――	整備後の公共施設の計画（参考）

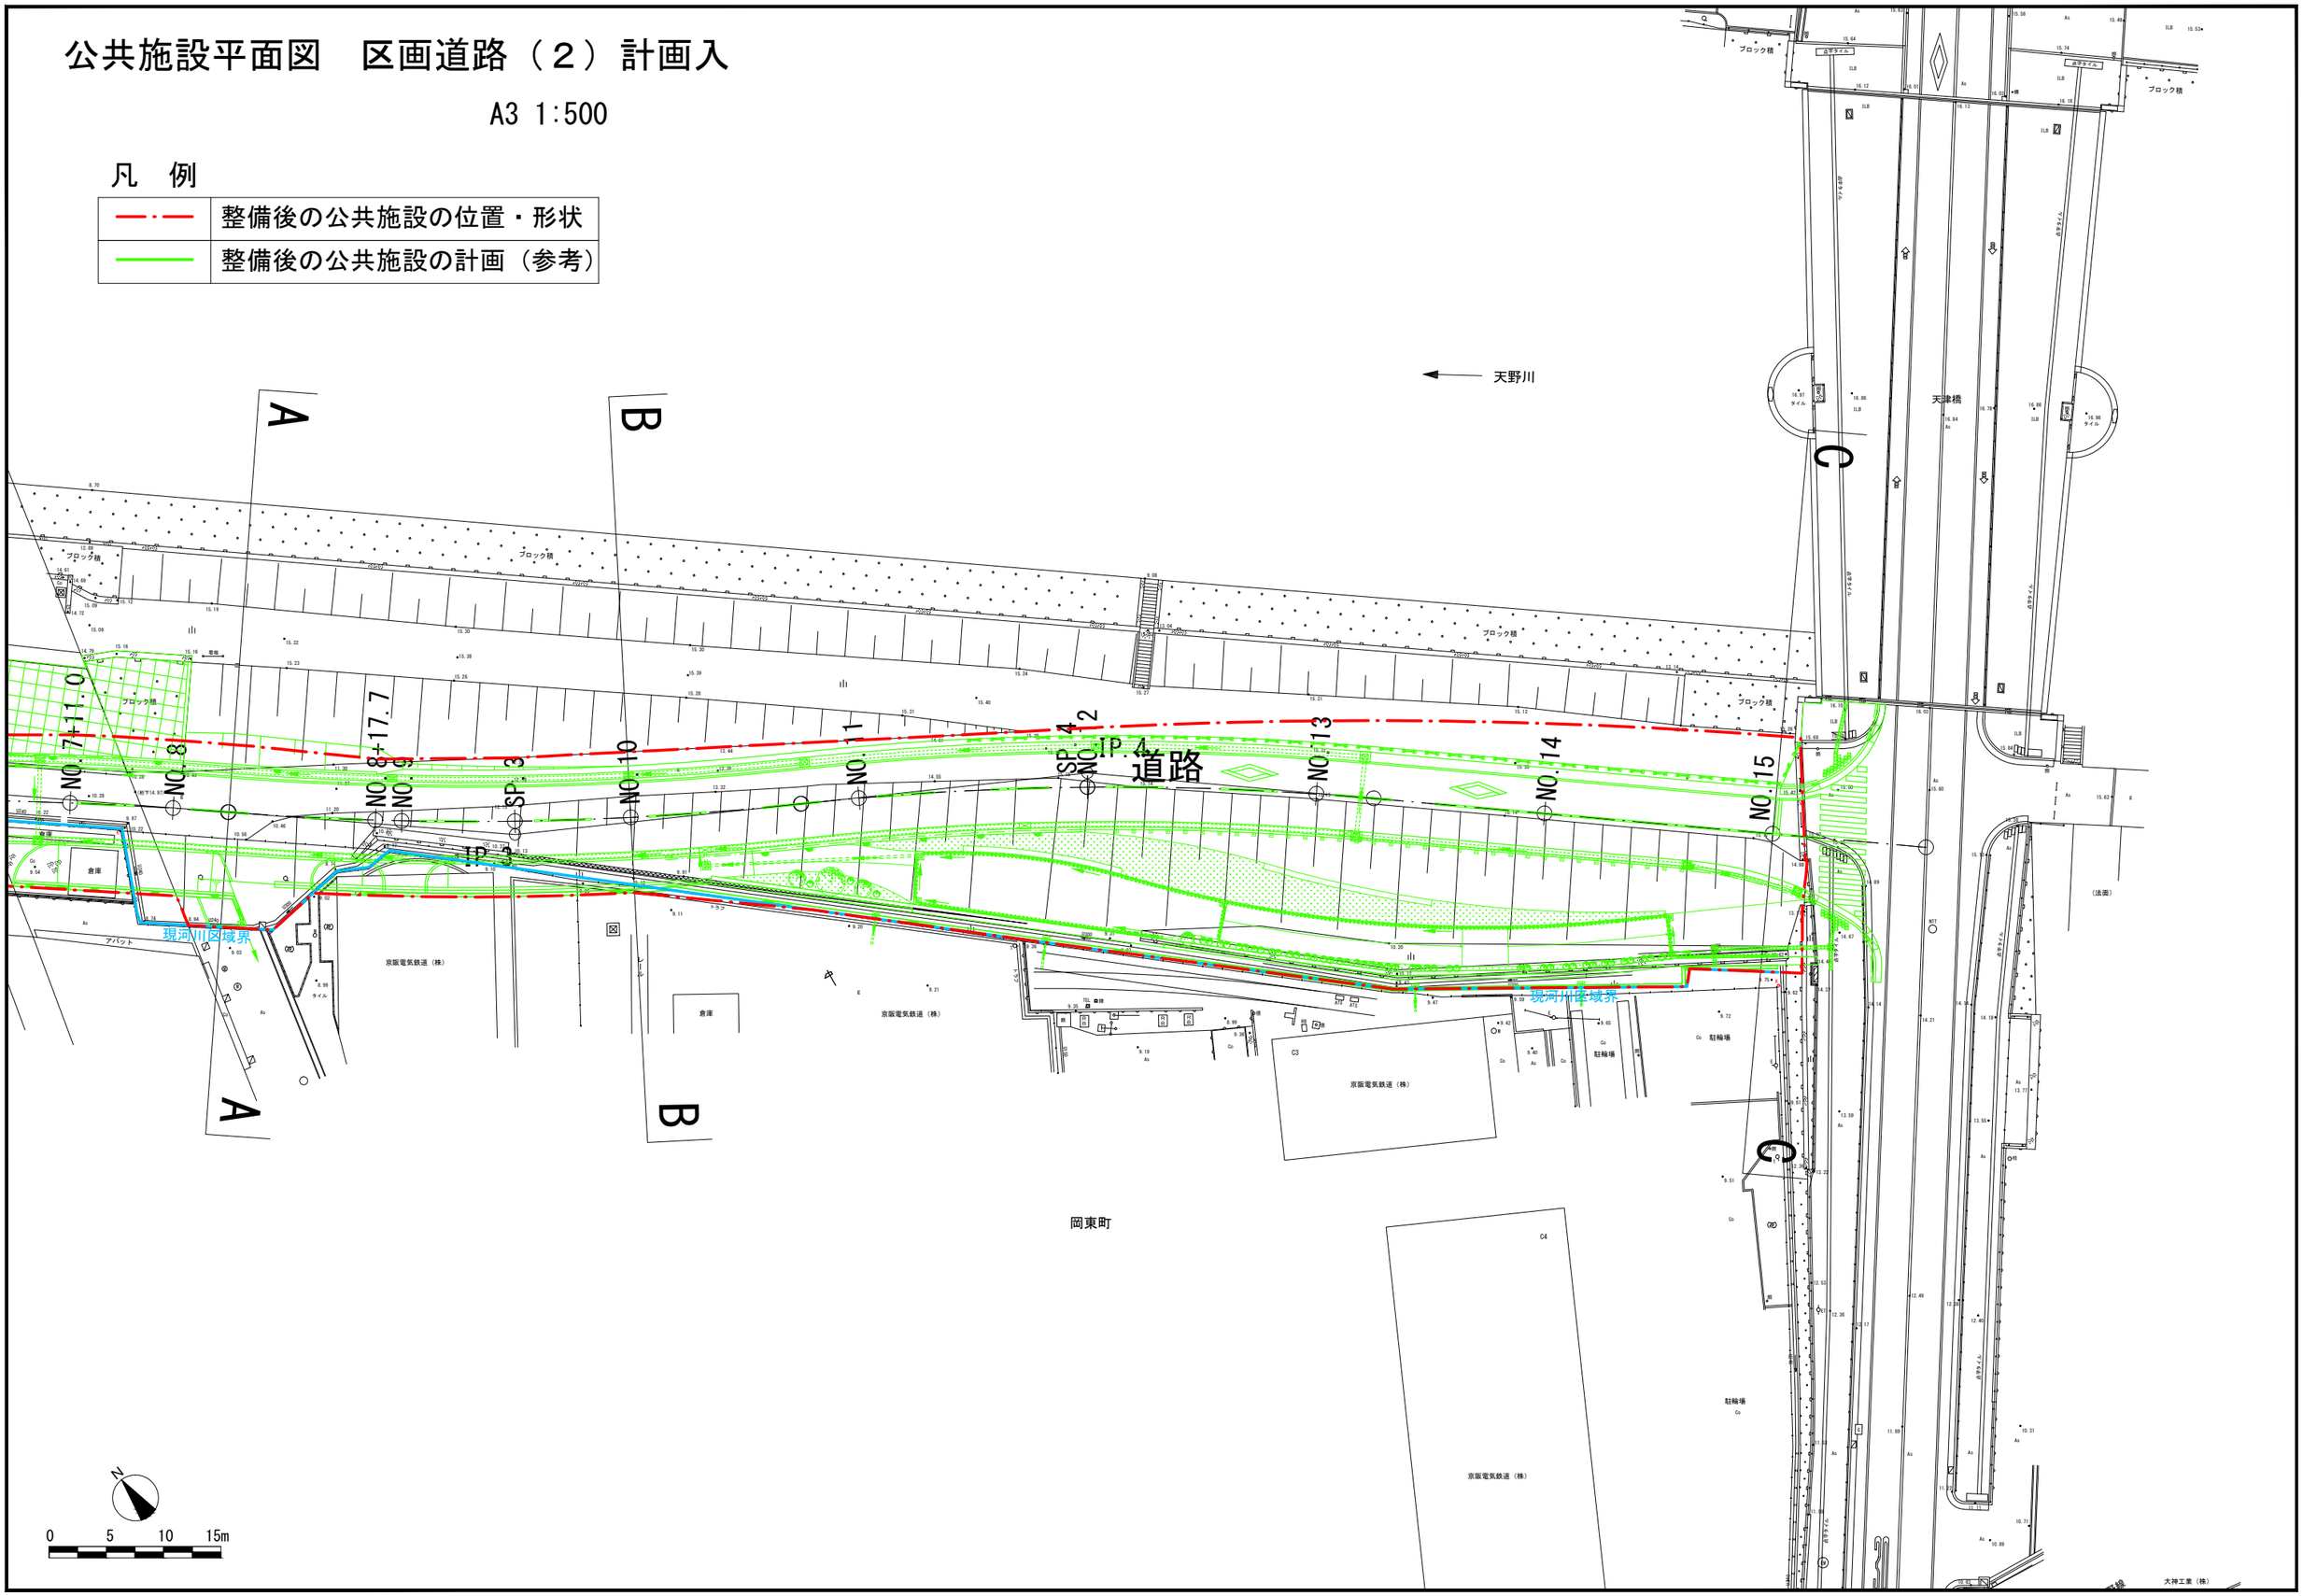


公共施設平面図　枚方市駅前交通広場

A3 1:300


凡　例

———	整備後の公共施設の計画（参考）

b － b

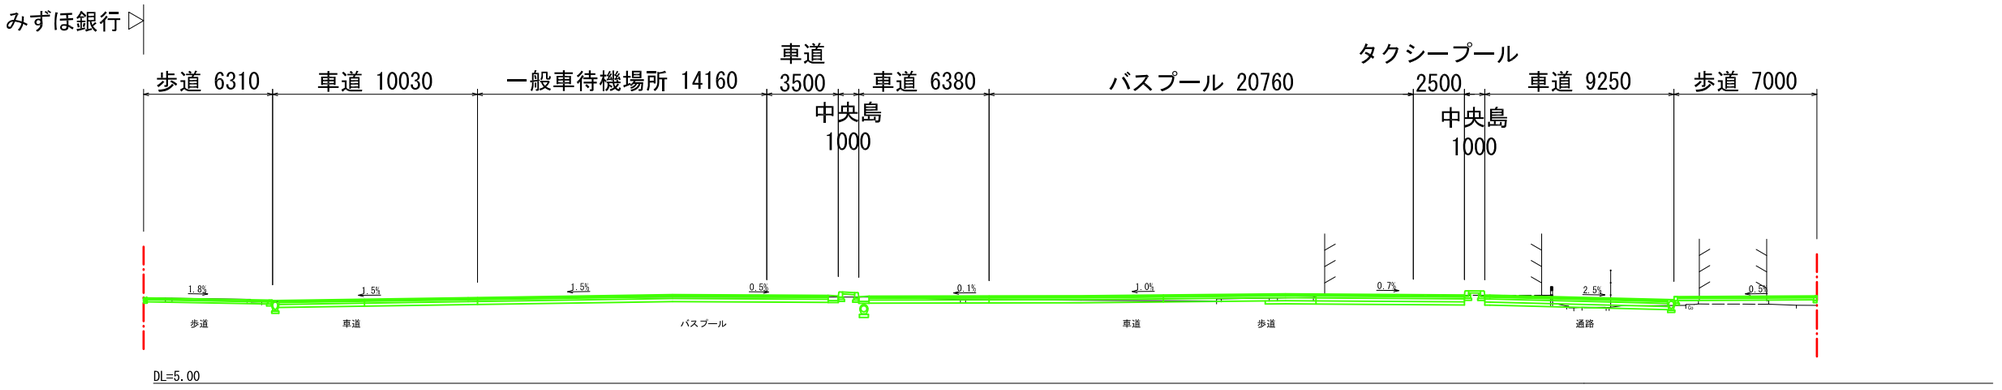

a － a

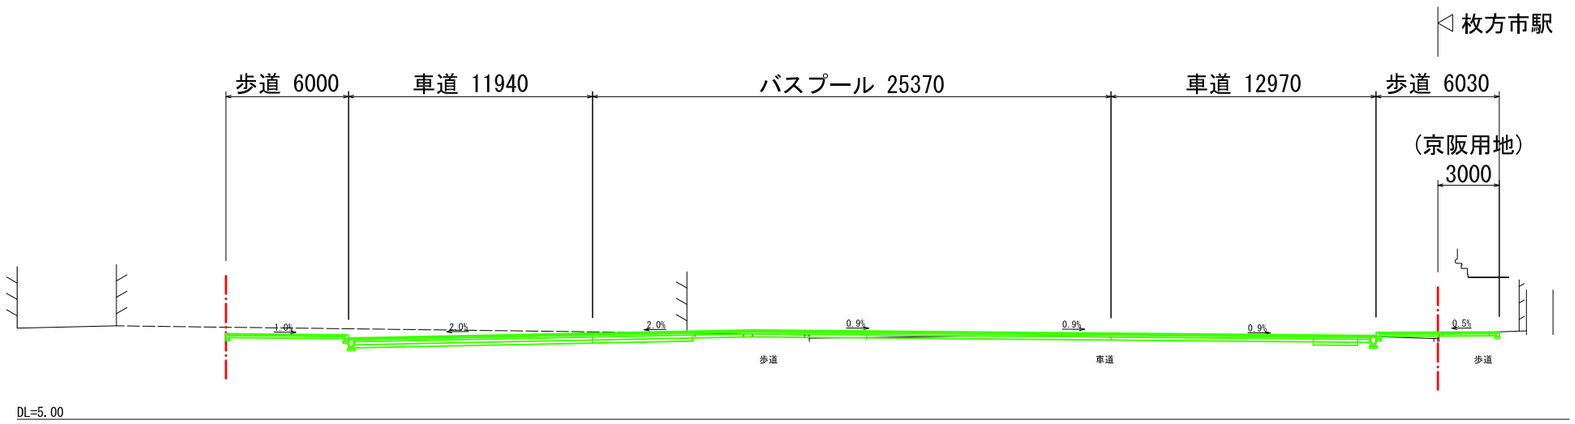


公共施設断面図　区画道路（１）

A3 1:100


B－B断面

凡　例

———	整備後の公共施設の計画（参考）

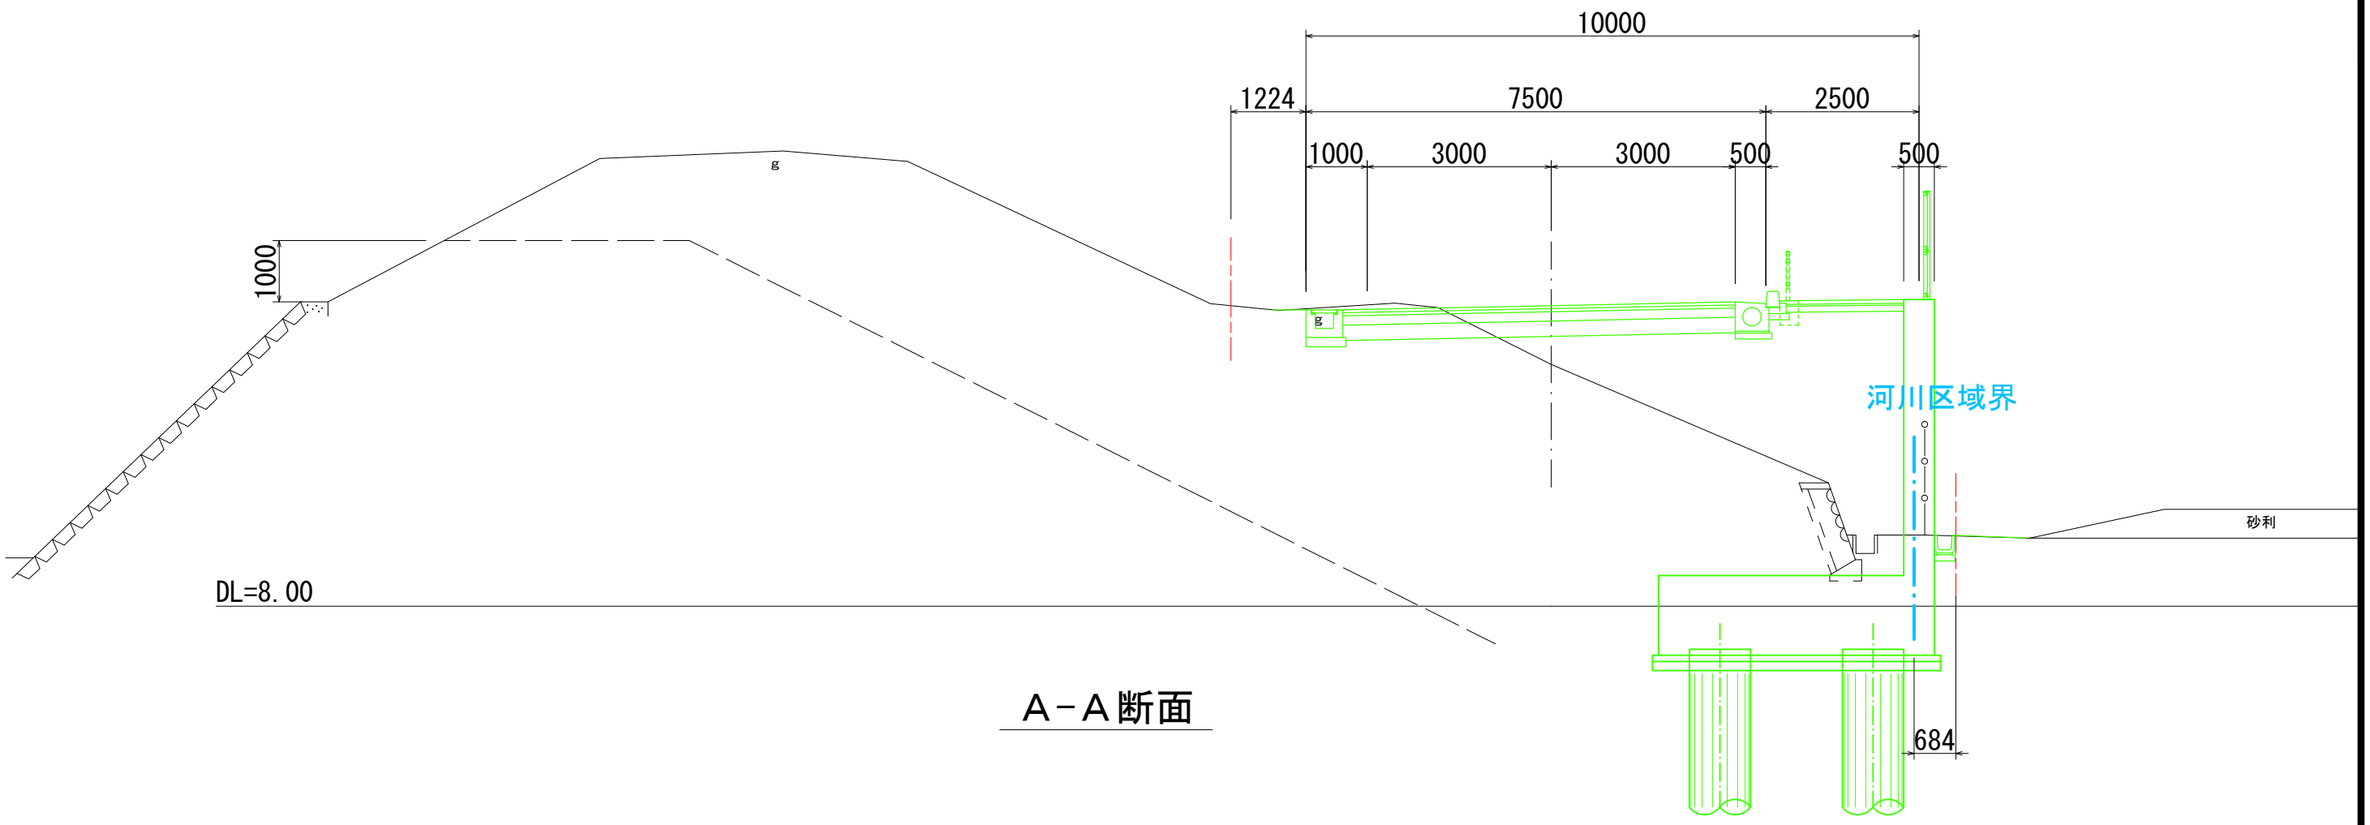

A－A断面

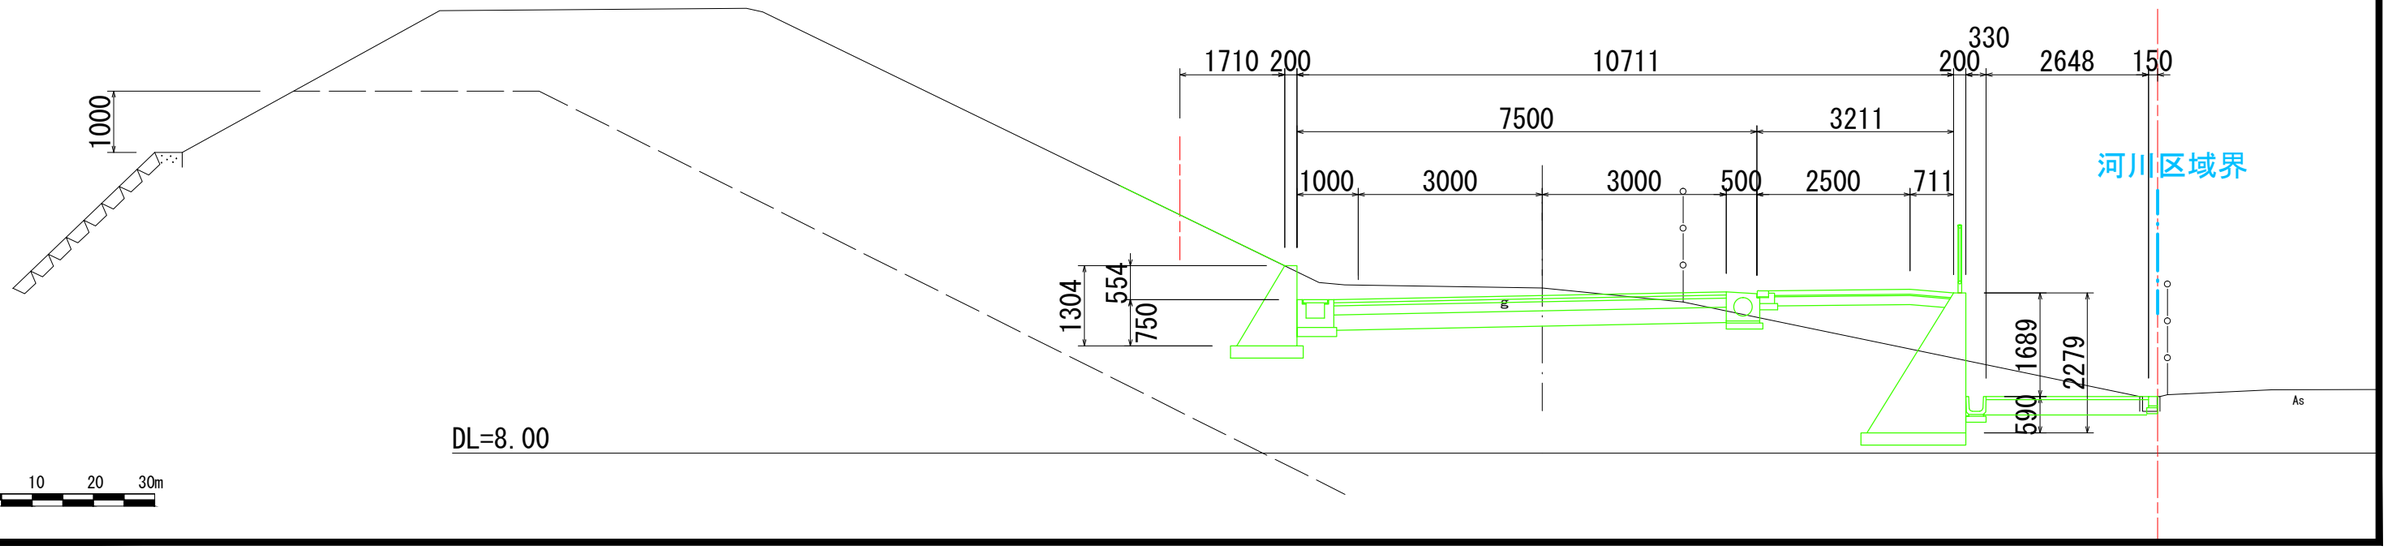


公共施設断面図　区画道路（２）

A3 1:100


凡　例


———	整備後の公共施設の計画（参考）

C－C断面

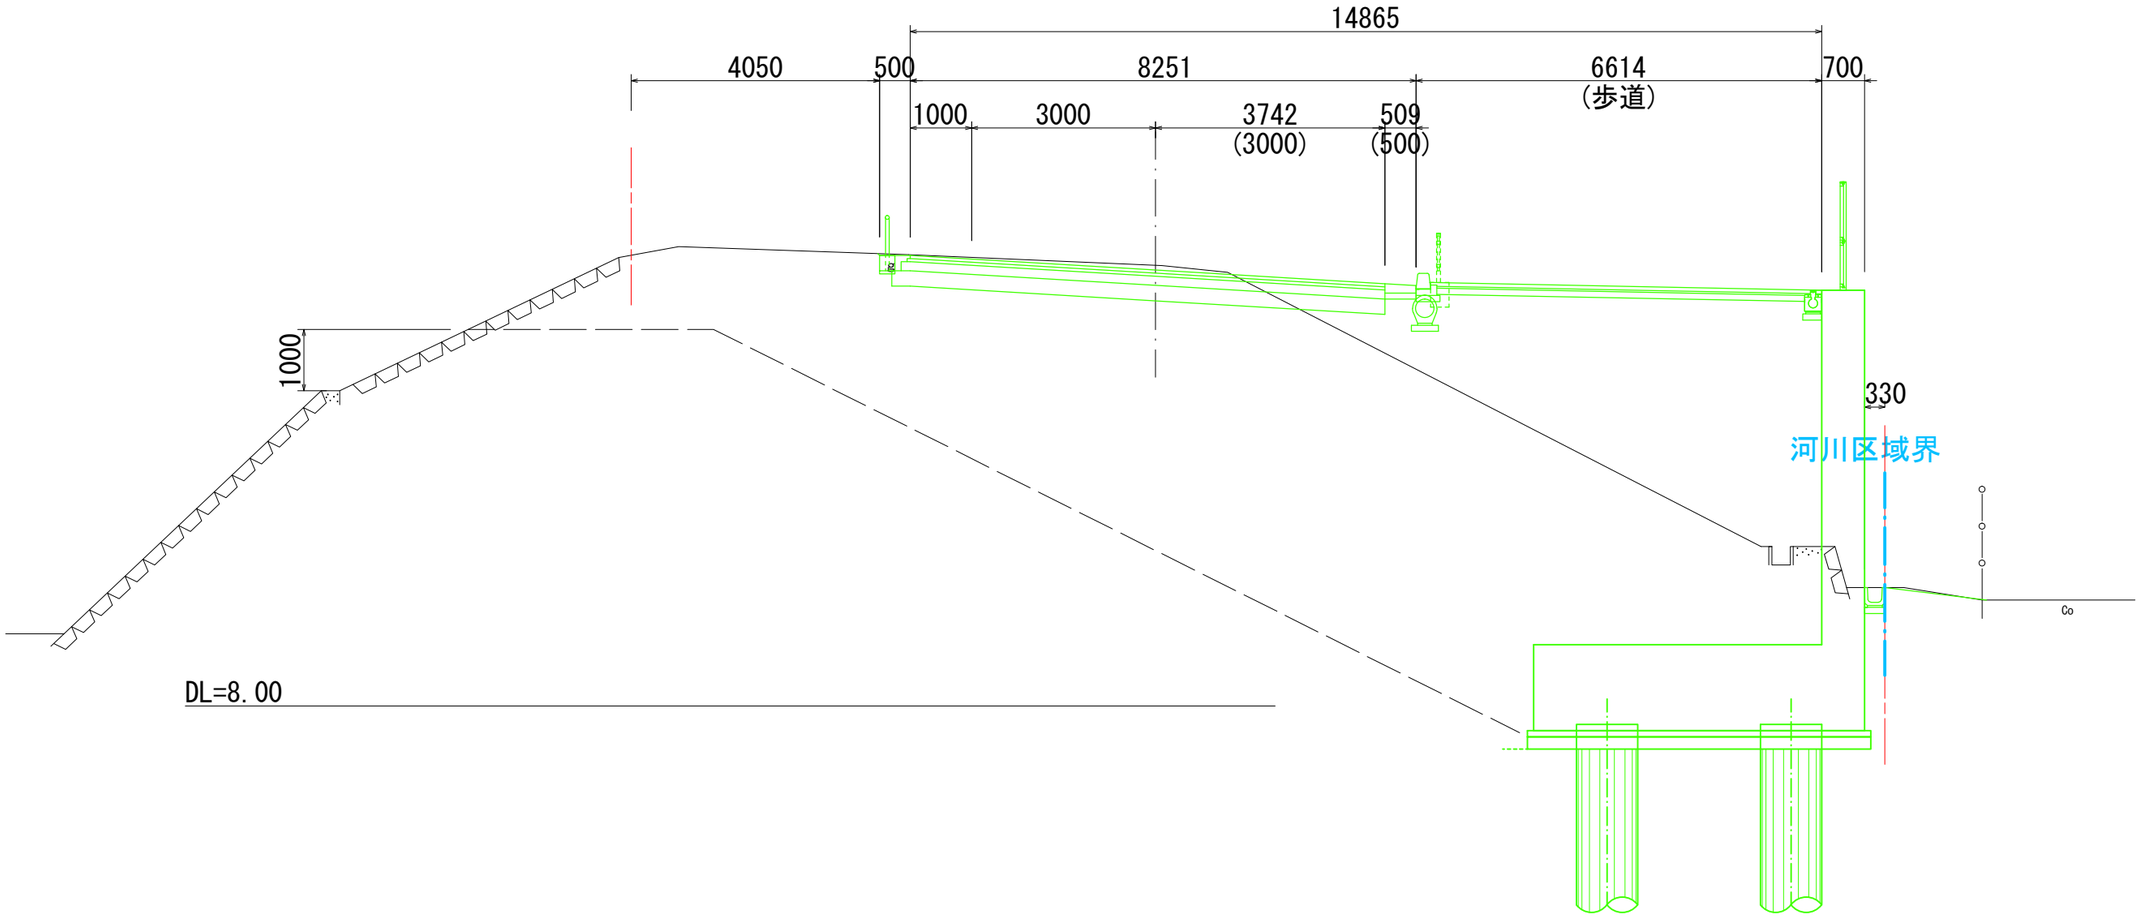


0　10　20　30m

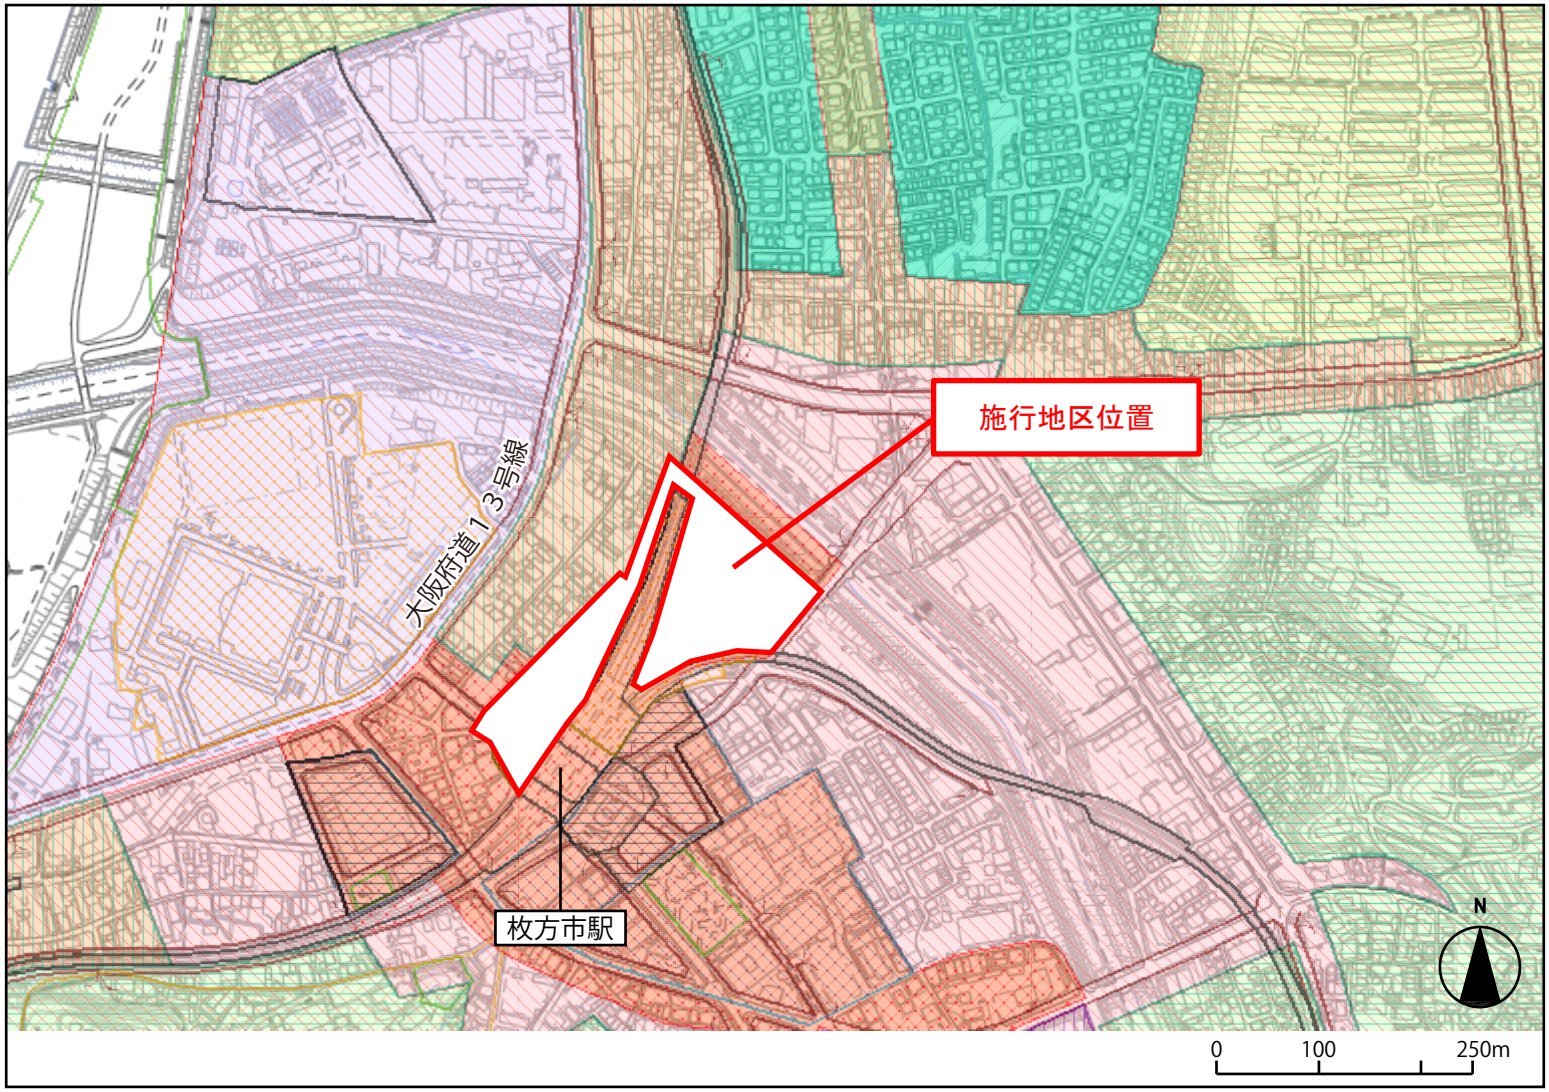

施行地区位置
大阪府道13号線
枚方市駅
N
0
100
250m

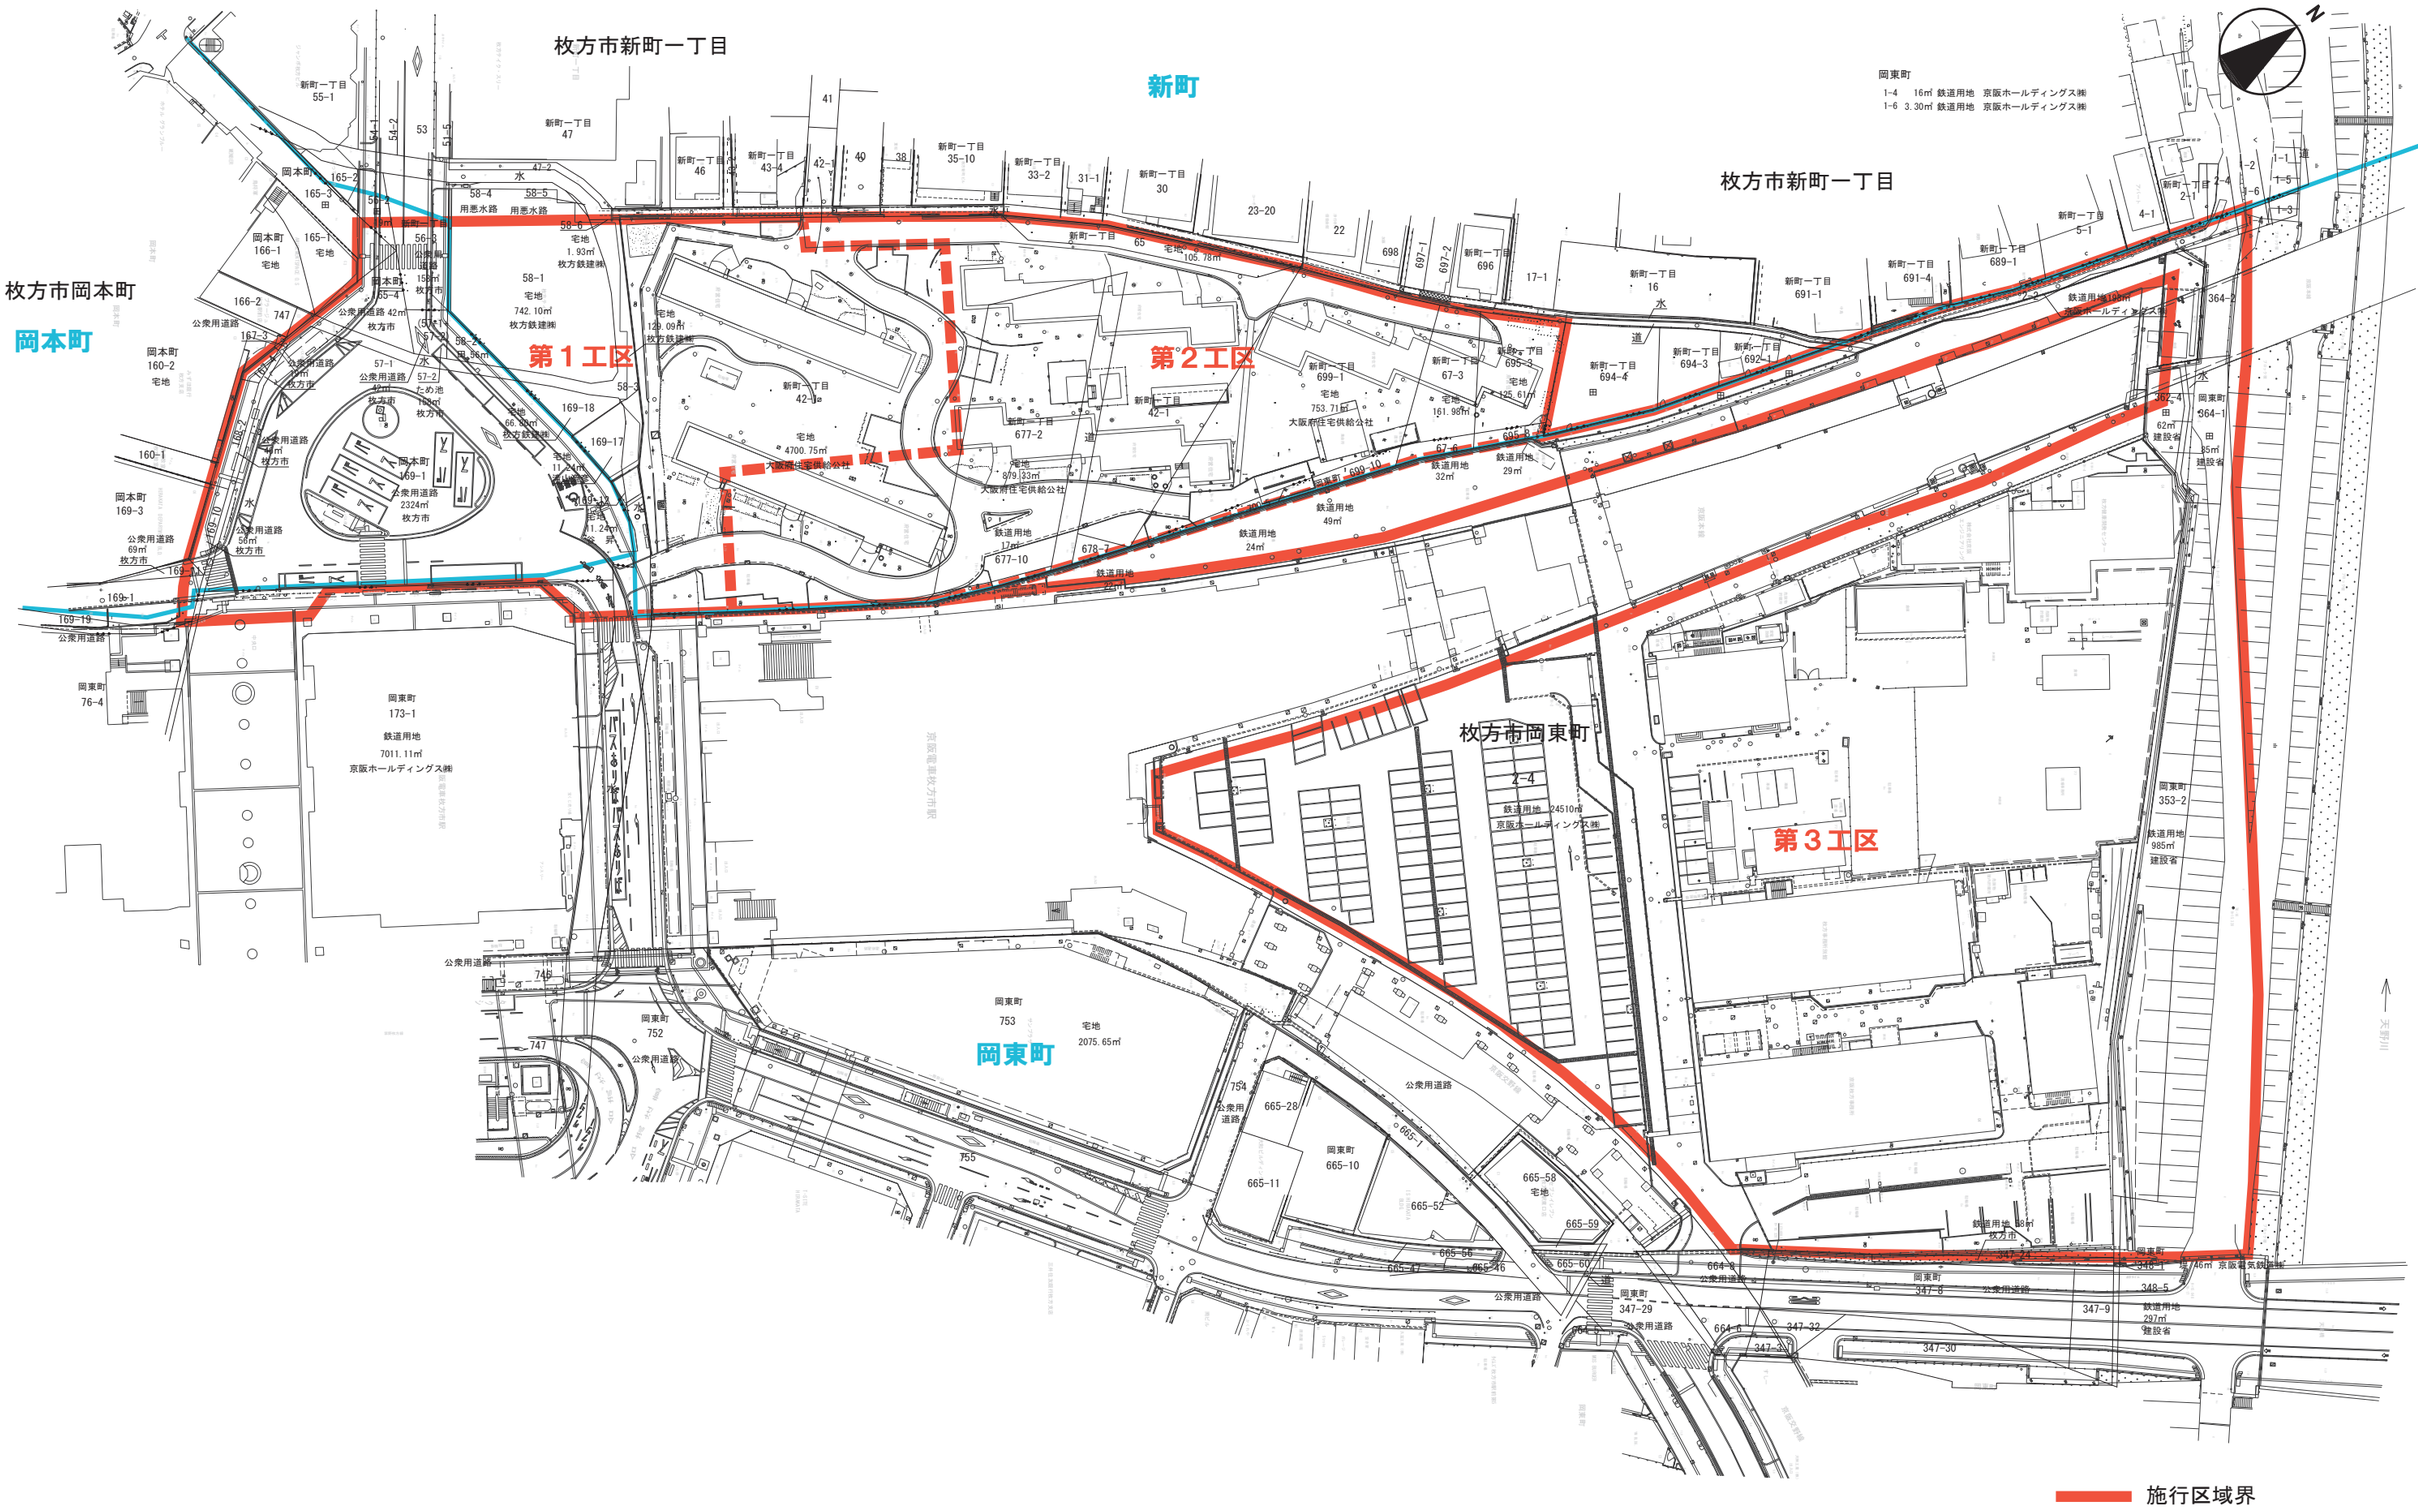

枚方市駅周辺地区第一種市街地再開発事業

施行地区区域図　S=1／1，000

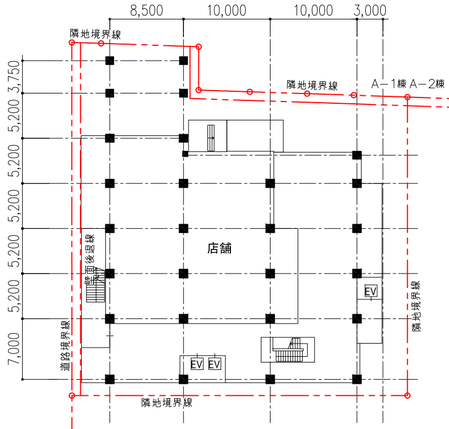

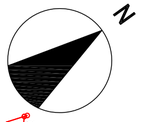

枚方市駅周辺地区第一種市街地再開発事業　施設建築物

A棟地下1F　平面図　　S=1:500 (A2)

枚方市駅周辺地区第一種市街地再開発事業　施設建築物

A棟1F・B棟1F・C-1棟1F・C-2棟1F　平面図　S=1:500 (A2)



枚方市駅周辺地区第一種市街地再開発事業　施設建築物

A棟2F・B棟2F・C-1棟2F・C-2棟2F　平面図　S=1:500 (A2)

C-2棟（駐車場）4F平面図

A－1棟 A－2棟

店舗

住宅

事務所

駐車場

機械室

電気室

歩行者専用通路

隣地境界線


トレンチ


EV


N

枚方市駅周辺地区第一種市街地再開発事業　施設建築物

A棟3F・B棟3F・C-1棟3F・C-2棟3F・C-2棟（駐車場）4F　平面図　S=1:500（A2）

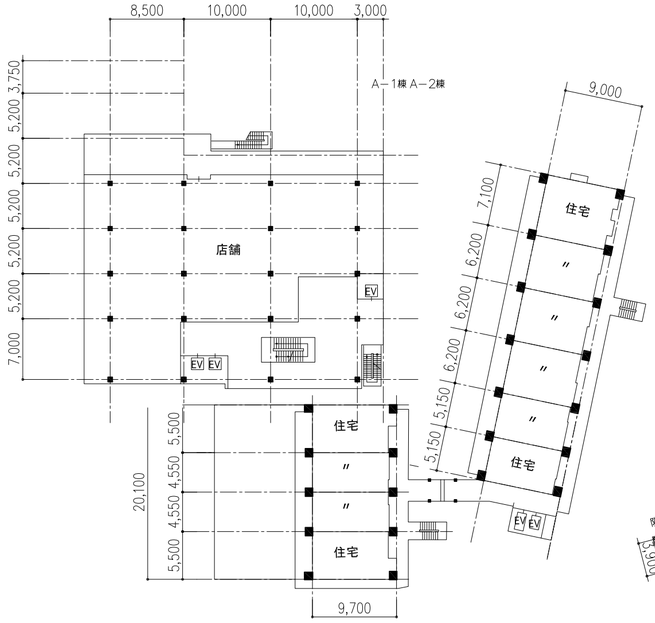


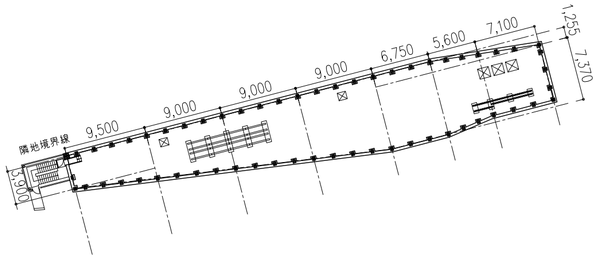

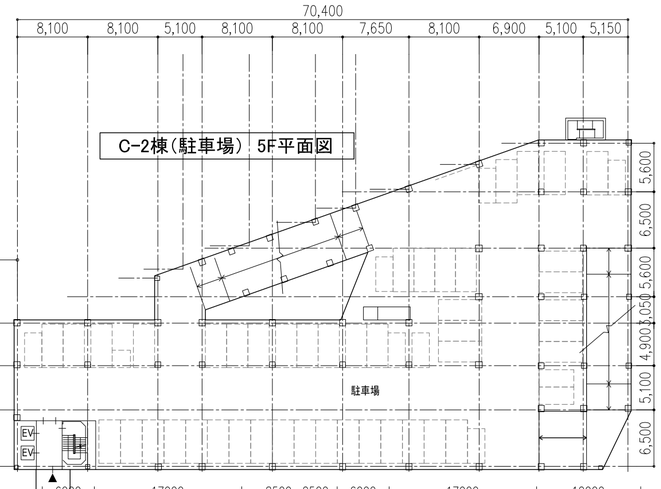


枚方市駅周辺地区第一種市街地再開発事業　施設建築物

A棟4F・B棟4F・C-1棟RF・C-2棟4F・C-2棟（駐車場）5F　平面図　S=1:500 (A2)

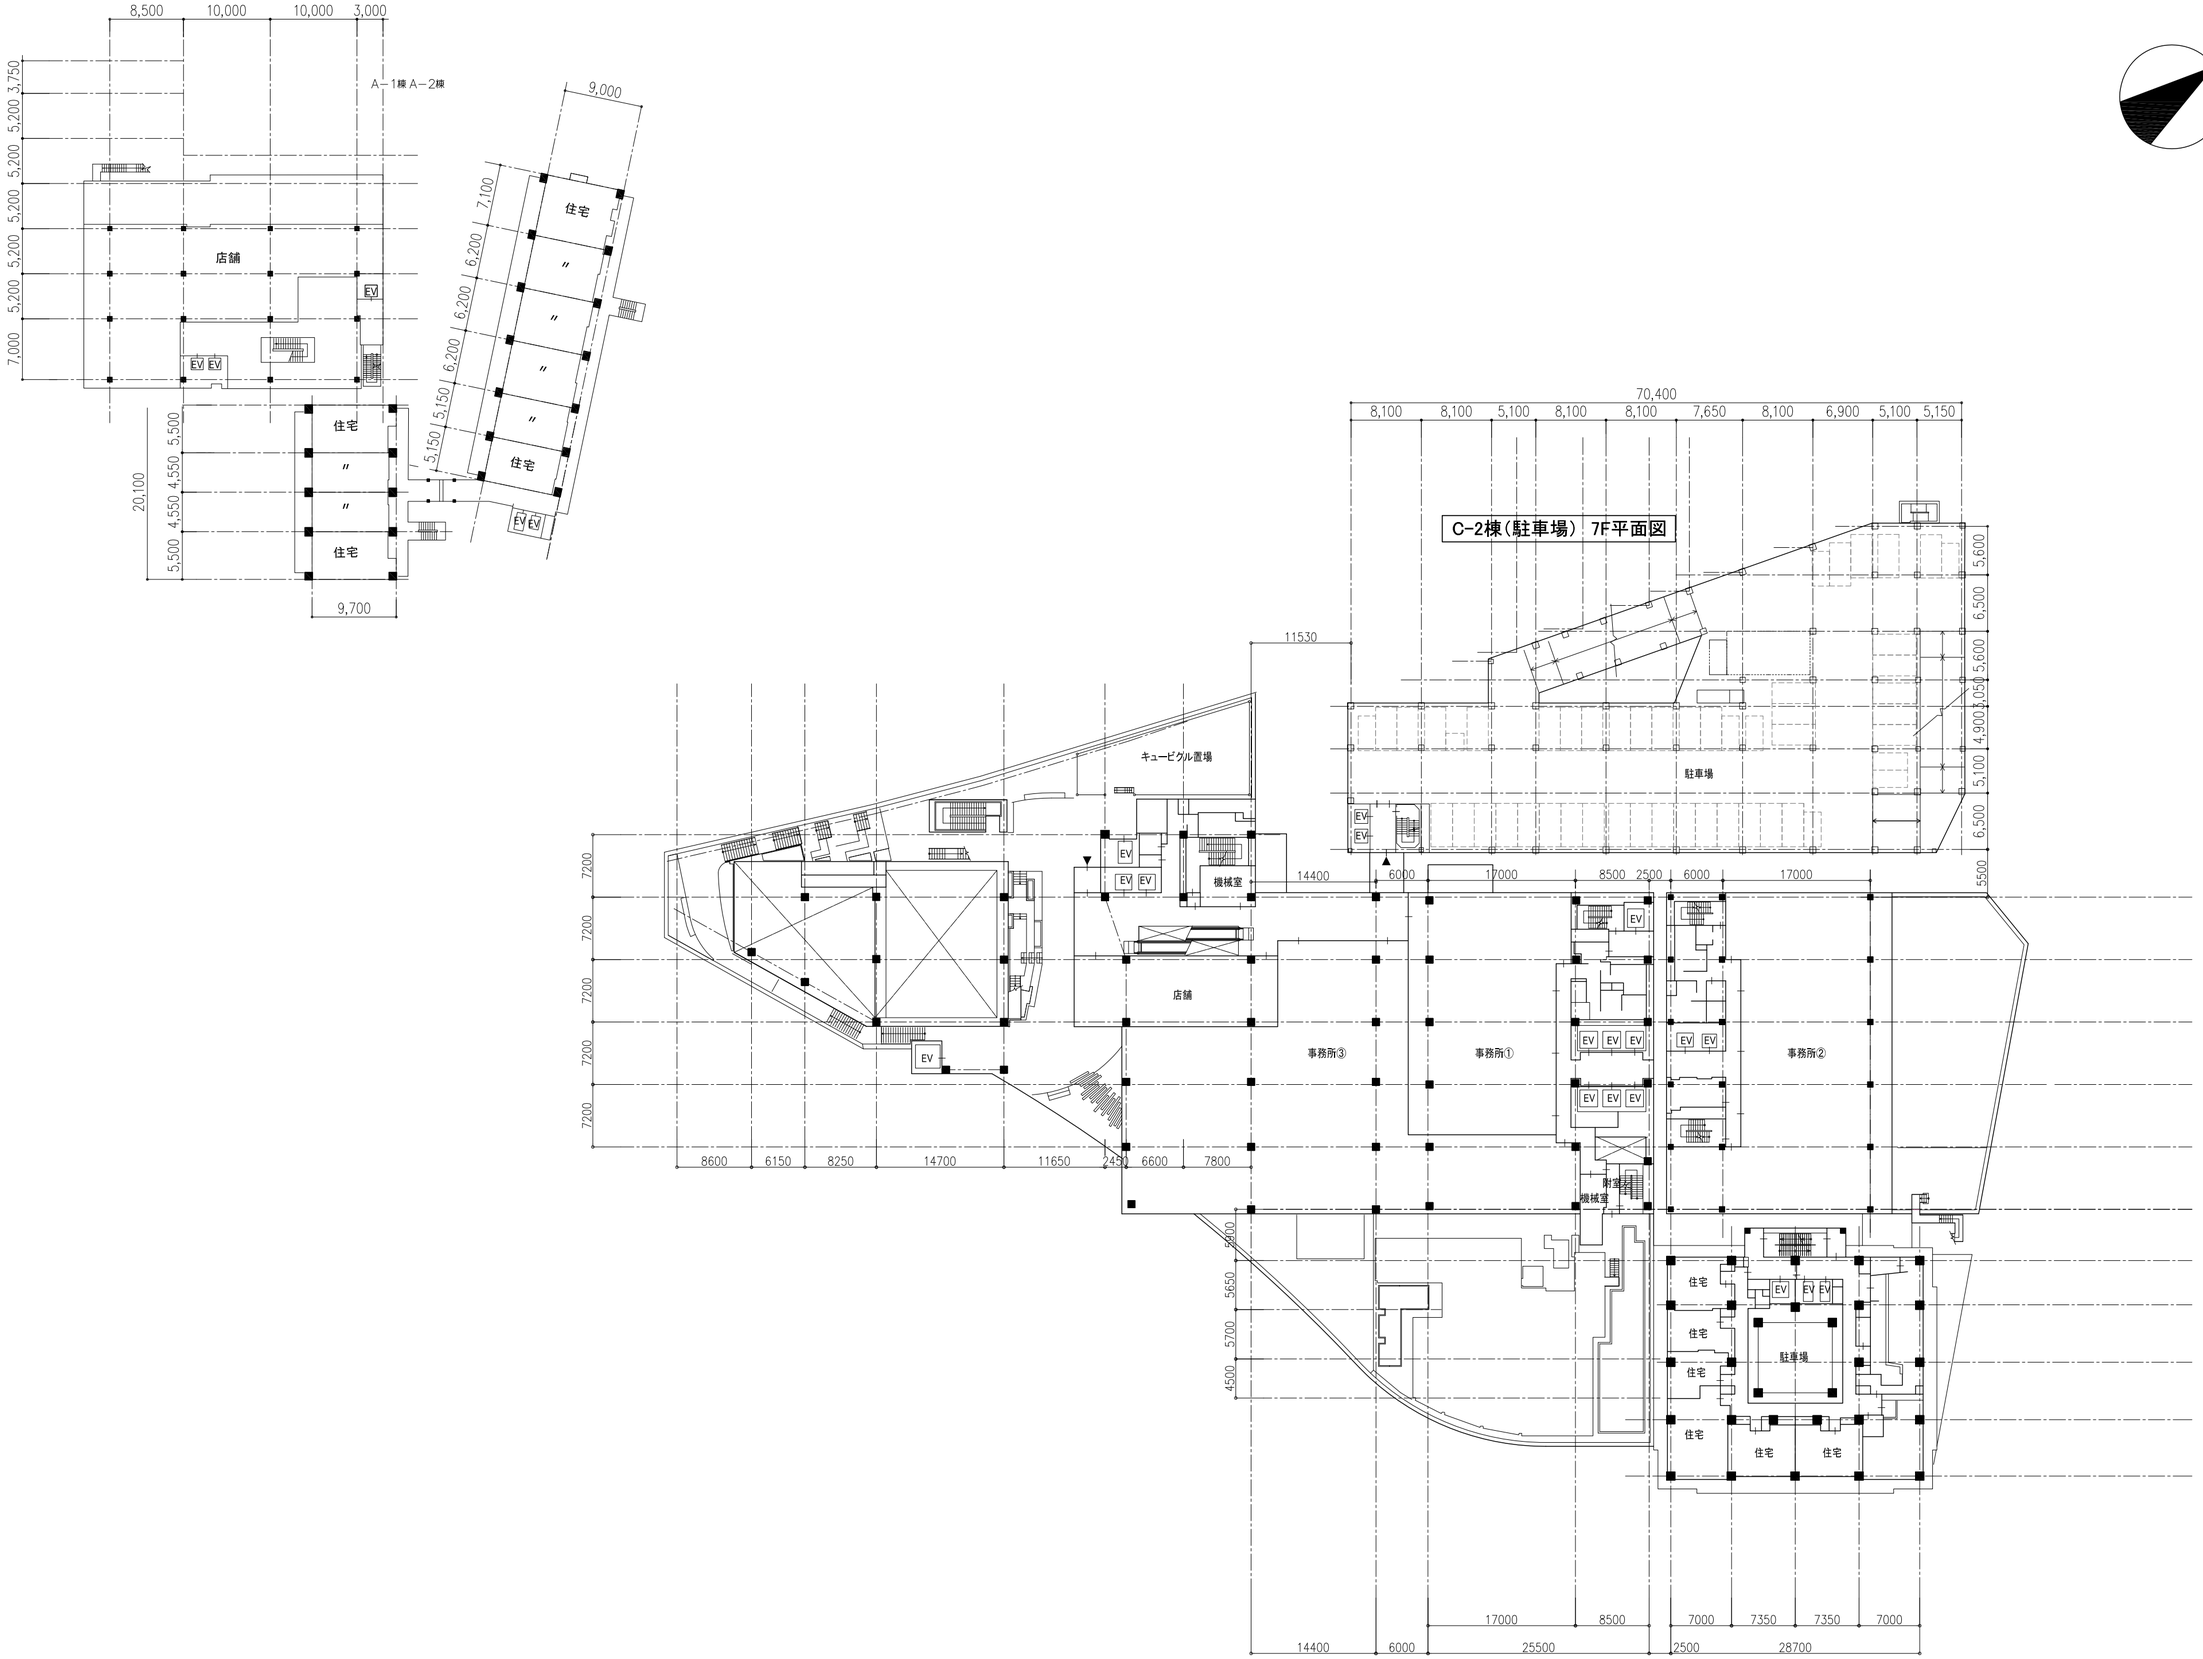


枚方市駅周辺地区第一種市街地再開発事業　施設建築物

A棟5F・B棟5F・C-2棟5F・C-2棟（駐車場）7F　平面図　S=1:500 (A2)

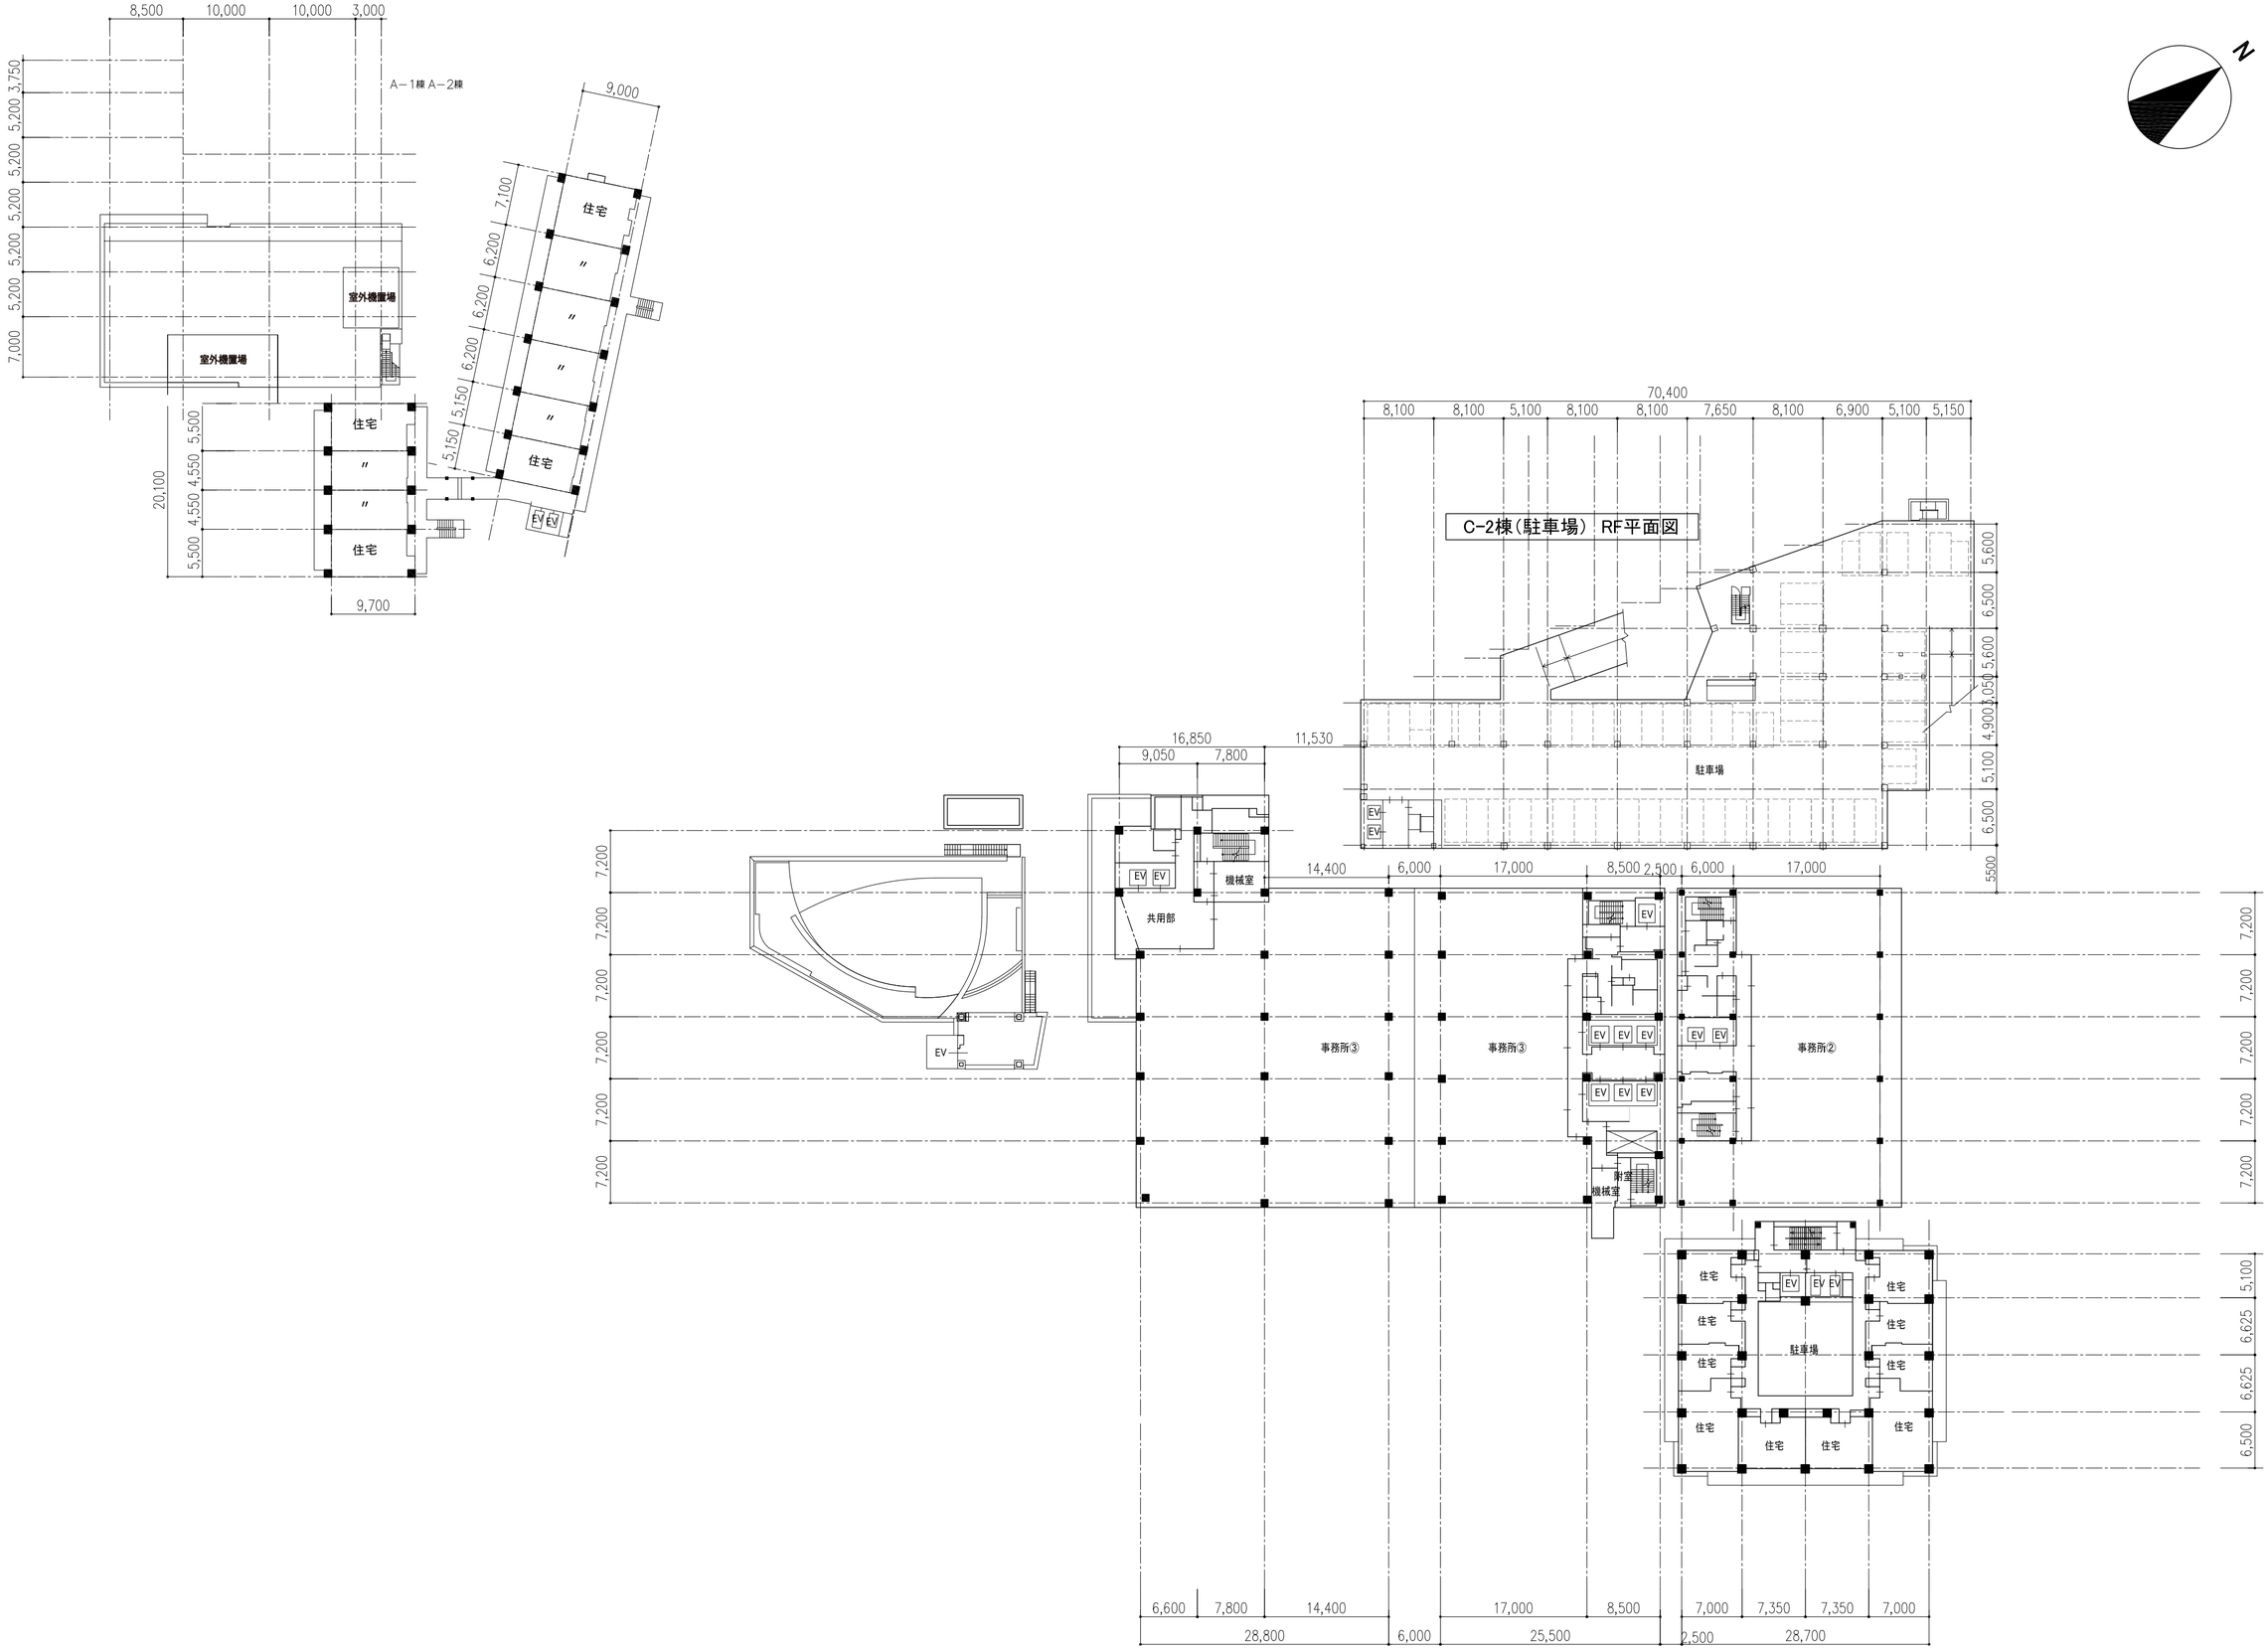


枚方市駅周辺地区第一種市街地再開発事業　施設建築物

A棟RF・B棟6F・C-2棟6F・C-2棟（駐車場）RF　平面図　S=1:500（A2）

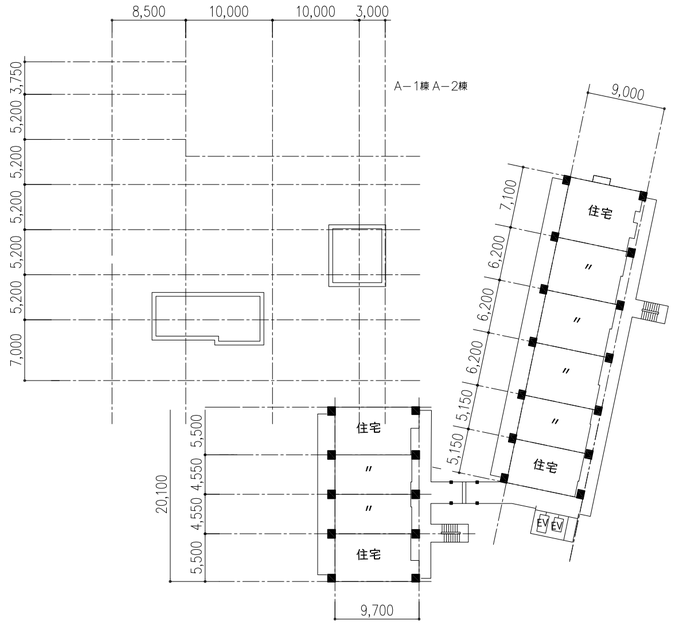





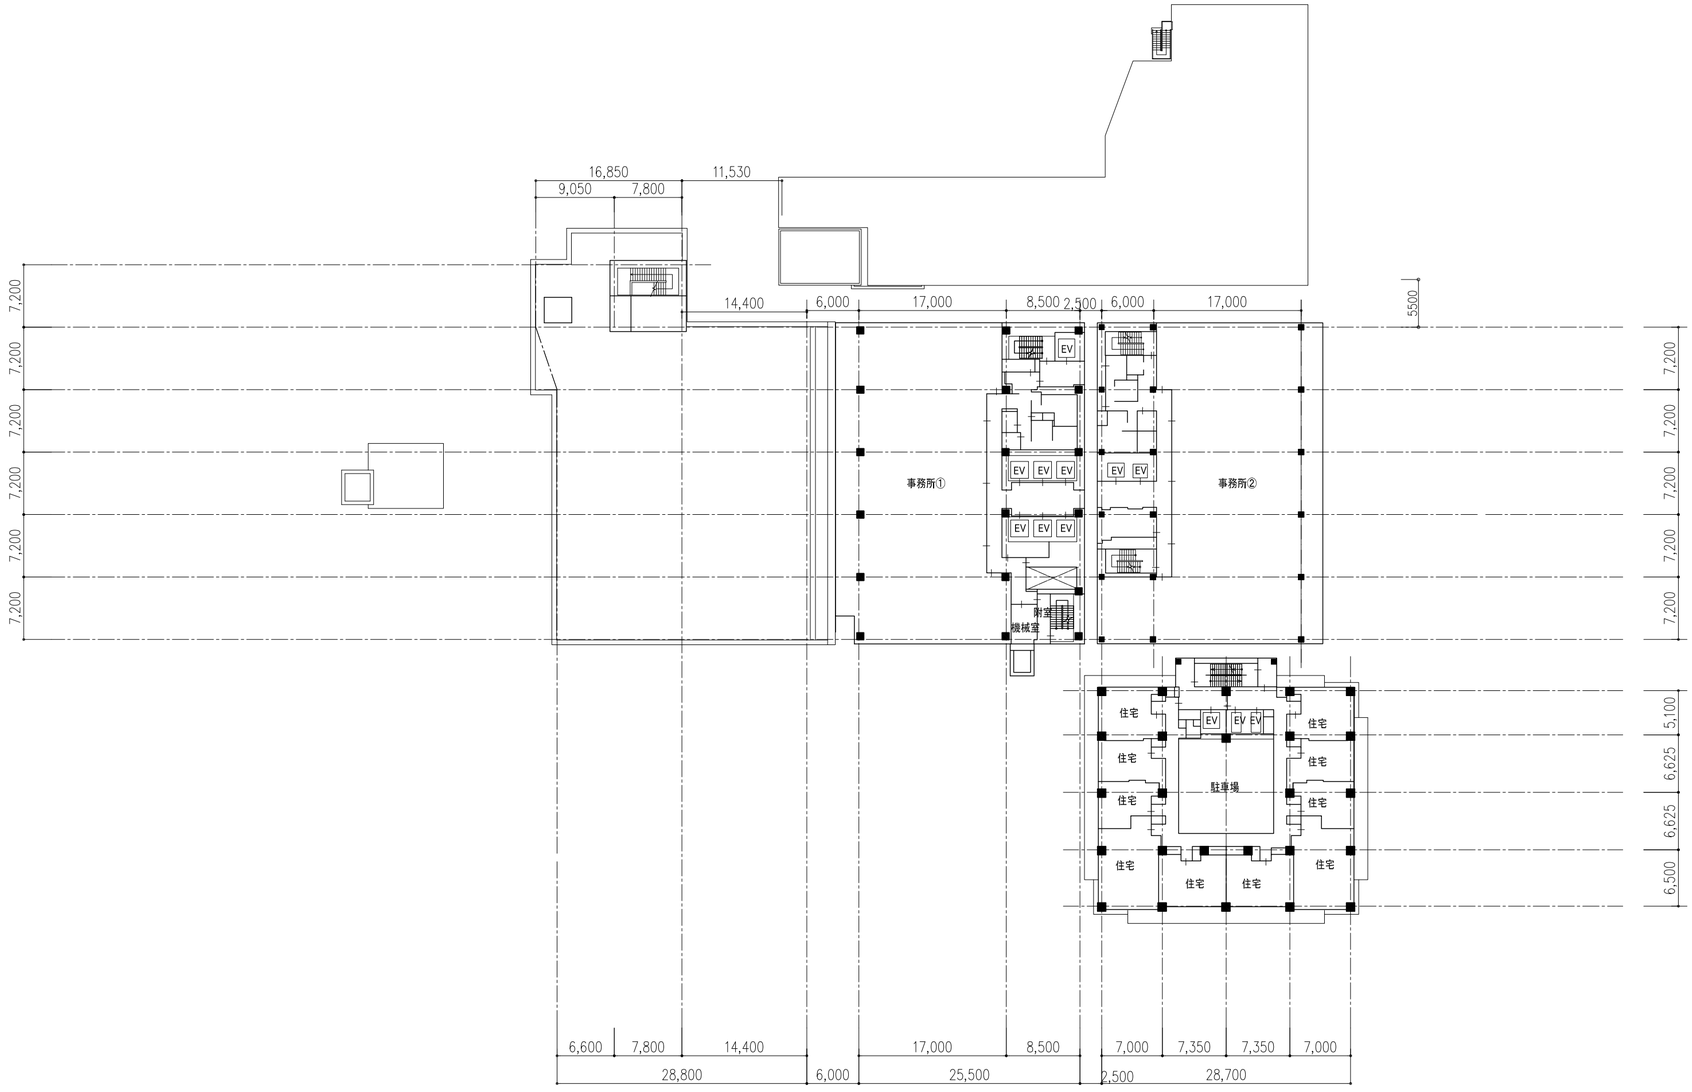

枚方市駅周辺地区第一種市街地再開発事業　施設建築物

B棟7F・C-2棟7F　平面図　S=1:500 (A2)

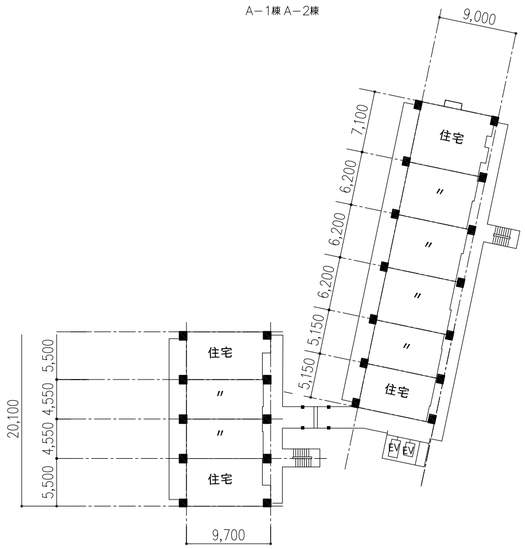


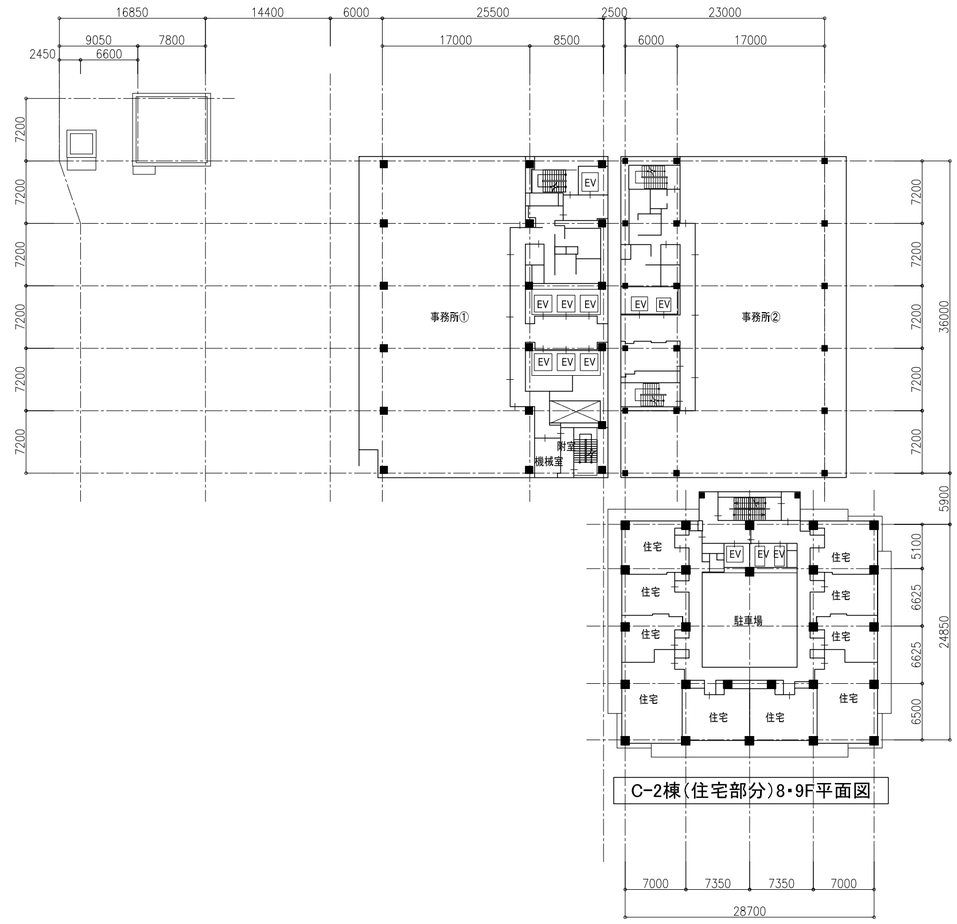



C-2棟（住宅部分）8・9F平面図

枚方市駅周辺地区第一種市街地再開発事業　施設建築物


B棟8F・C-2棟8F・C-2棟（住宅部分）8・9F　平面図　S=1:500 (A2)

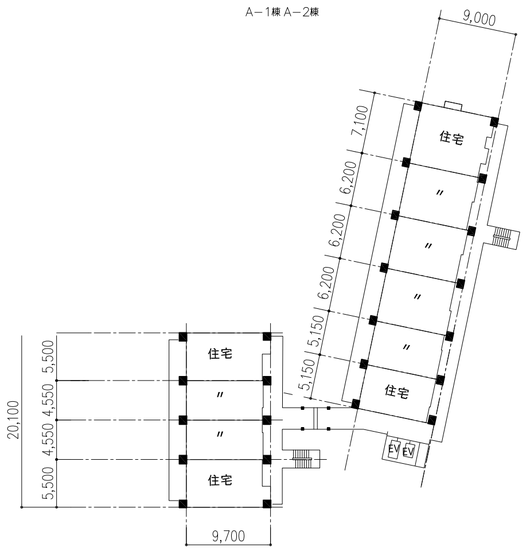
A－1棟 A－2棟
9,000
7,100
6,200
6,200
6,200
5,150
5,150
住宅
〃
〃
〃
〃
住宅
EV EV
20,100
5,500
4,550
4,550
5,500
住宅
〃
〃
住宅
9,700

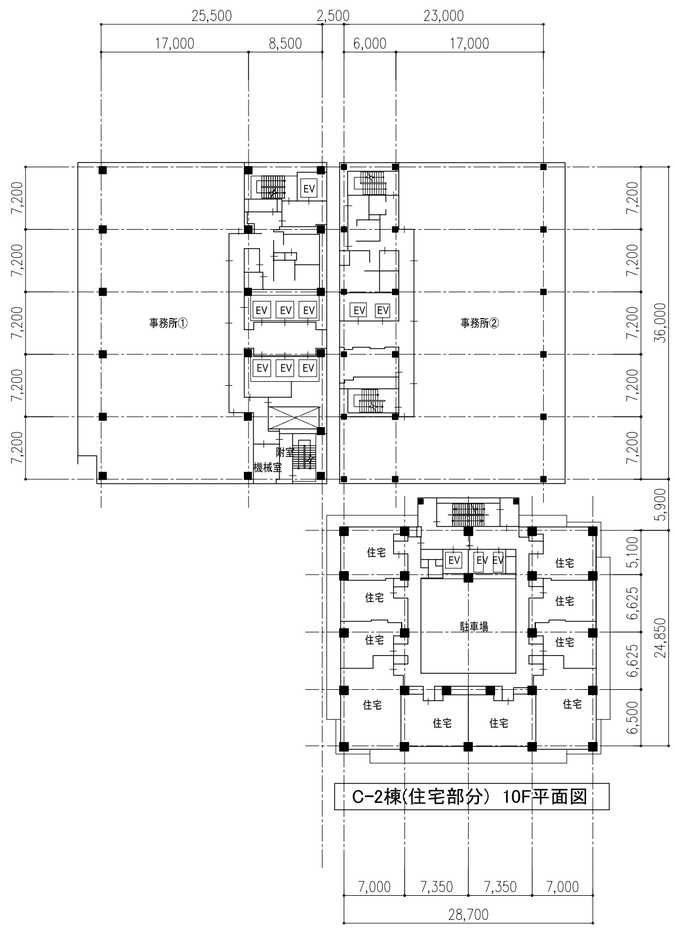

25,500
2,500
23,000
17,000
8,500
6,000
17,000
7,200
7,200
7,200
7,200
7,200
7,200
36,000
EV
EV EV EV
EV EV
事務所①
事務所②
EV EV EV
附室
機械室
5,900
5,100
6,625
6,625
6,500
24,850
住宅
EV EV EV
駐車場
C-2棟(住宅部分) 10F平面図
7,000
7,350
7,350
7,000
28,700

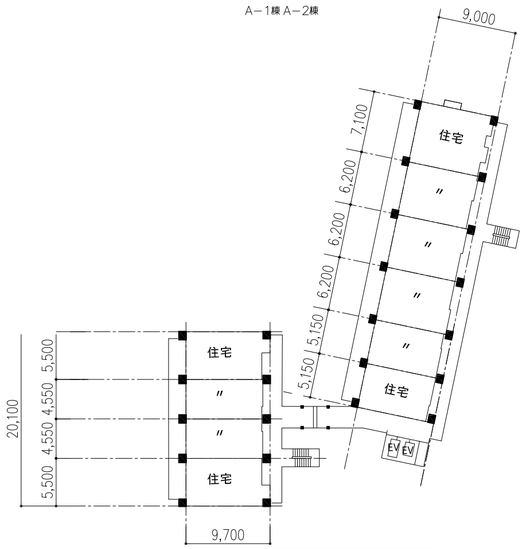

B棟 10F～12F平面図

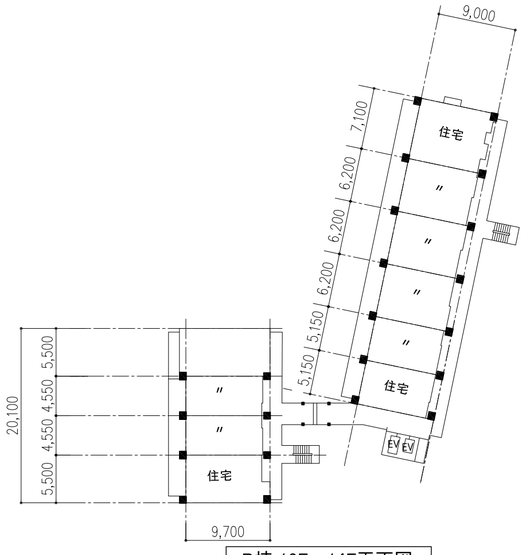

B棟 13F～14F平面図

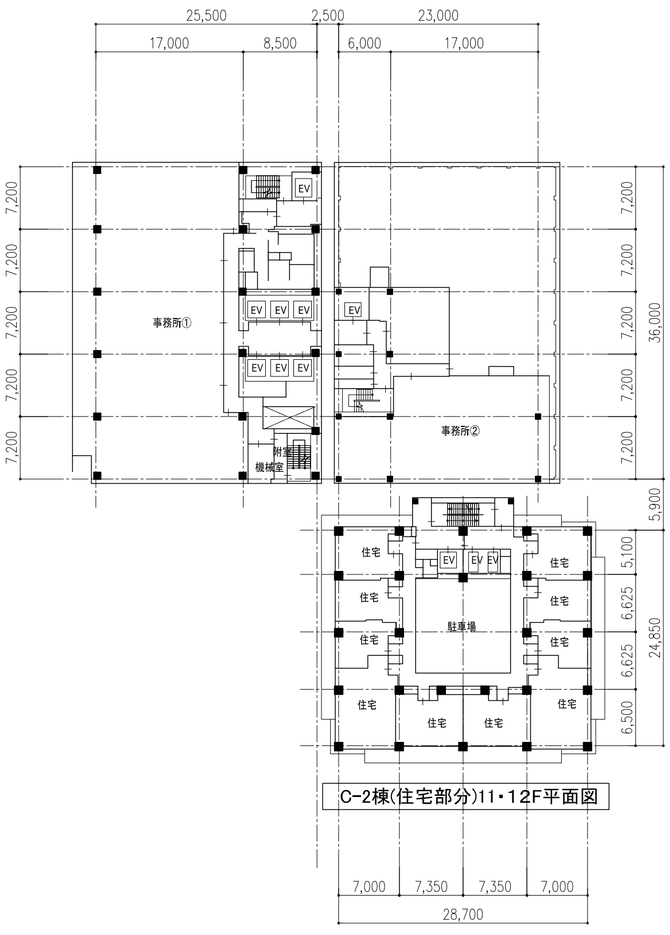


C-2棟(住宅部分)11・12F平面図


枚方市駅周辺地区第一種市街地再開発事業　施設建築物

B棟10～14F・C-2棟10F・C-2棟（住宅部分）11・12F　平面図　S=1:500 (A2)


C-2棟（事務所①・ホテル部分）

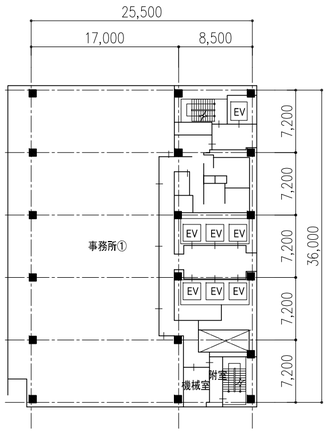


11F～17F平面図

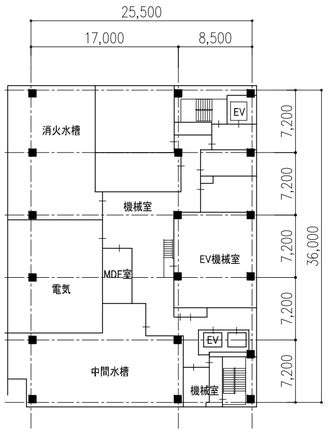


18F平面図

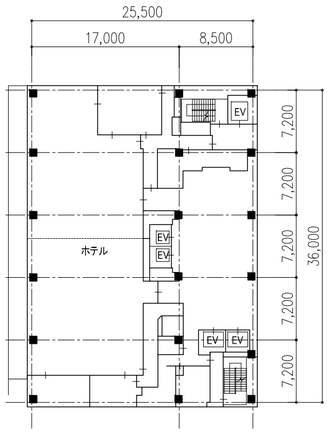


19F平面図

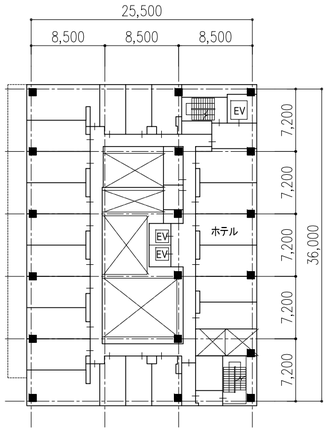


20F平面図

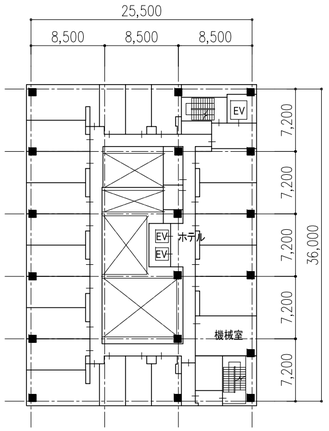


21F平面図

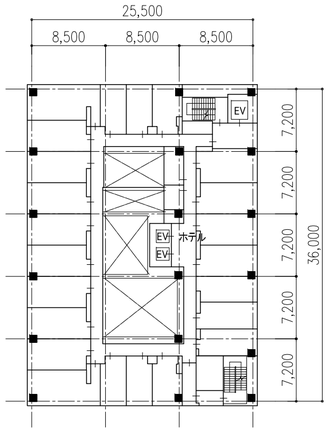


22F～25F平面図

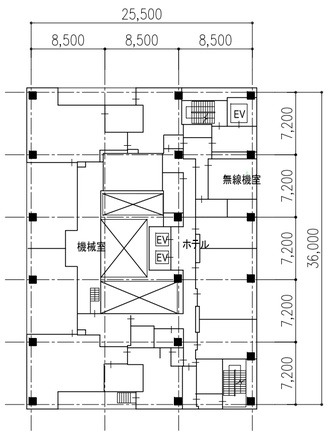

26F平面図

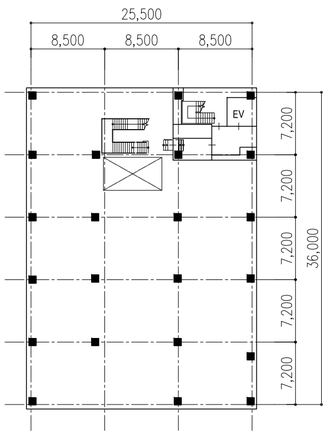


PH1F平面図

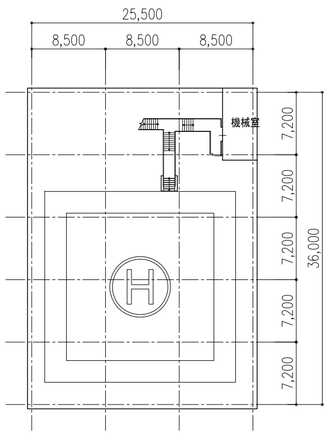


PH2F平面図


C-2棟（住宅部分）

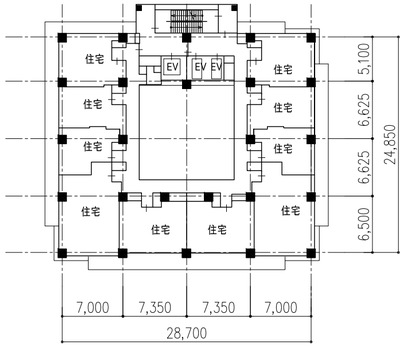


13F平面図

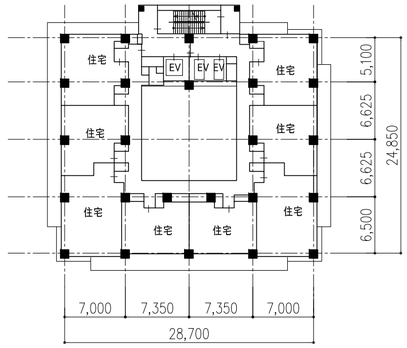


14F～23F平面図

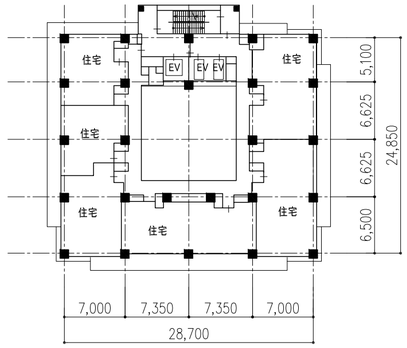


24～25F平面図

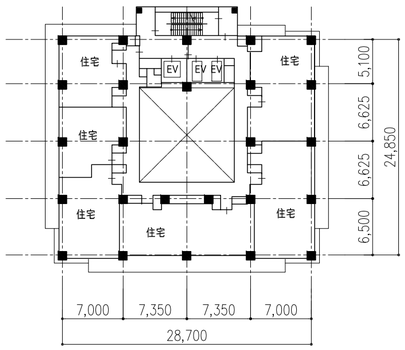


26～28F平面図

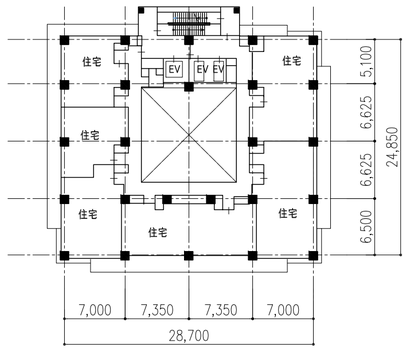


29F平面図

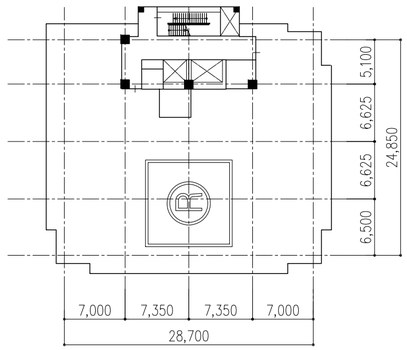


R・PH1F平面図

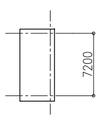

屋根伏図

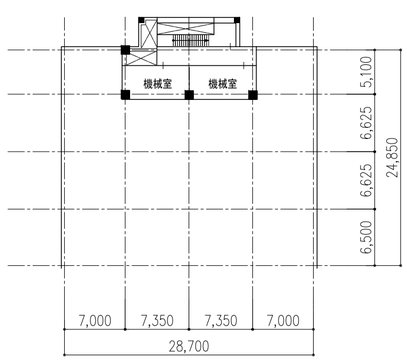

PH2F平面図

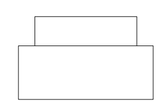


屋根伏図



枚方市駅周辺地区第一種市街地再開発事業　施設建築物


C-2棟11F～PH2F　平面図　S=1:500 (A2)

A棟

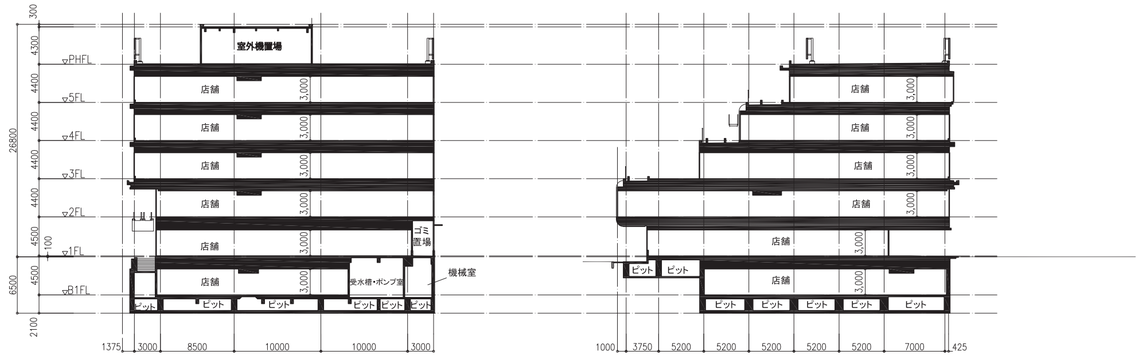


X-X断面図

Y-Y断面図

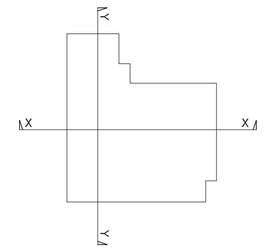


キープラン


B棟

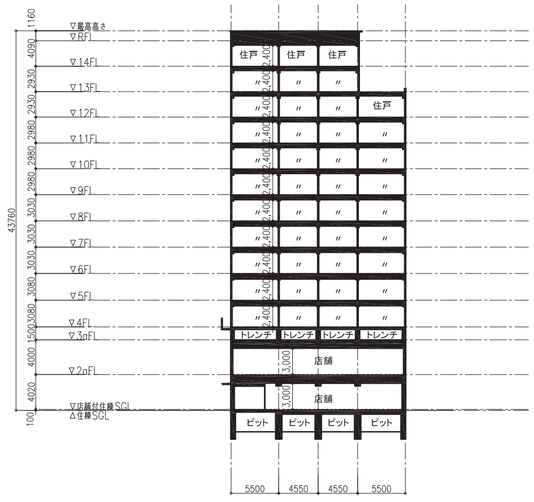


Y1-Y1断面図

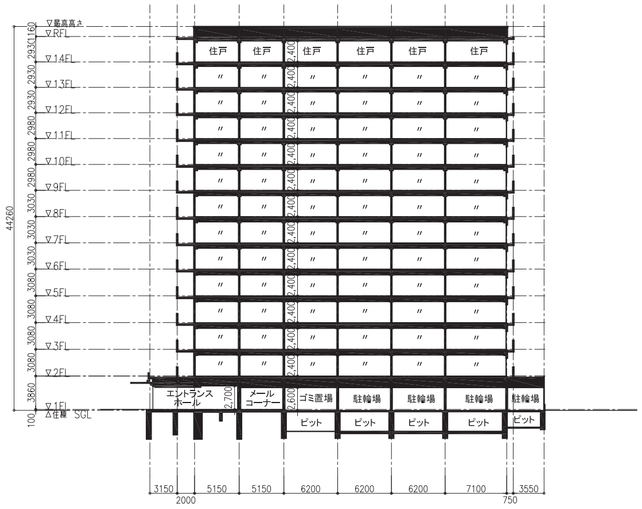

Y2-Y2断面図

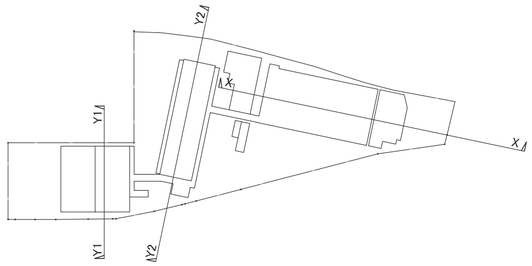

キープラン

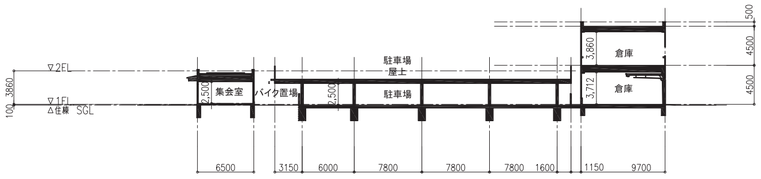


X-X断面図


枚方市駅周辺地区第一種市街地再開発事業　施設建築物

断面図(第1・第2工区)　　S=1:500 (A2)


C-1棟

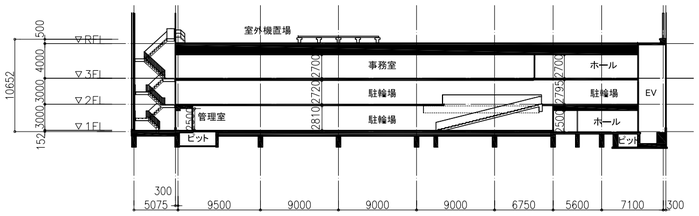

X-X断面図

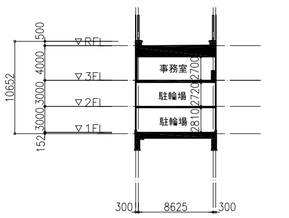


Y-Y断面図

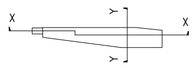


キープラン

C-2棟


X1-X1断面図

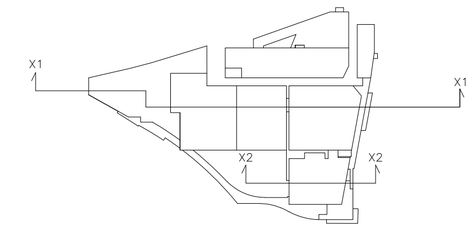

キープラン

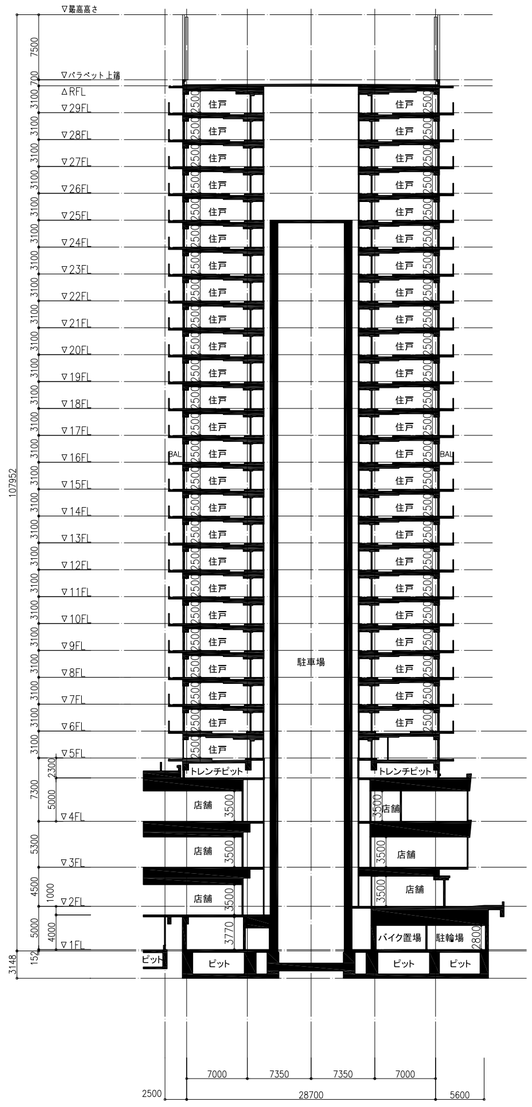


X2-X2断面図

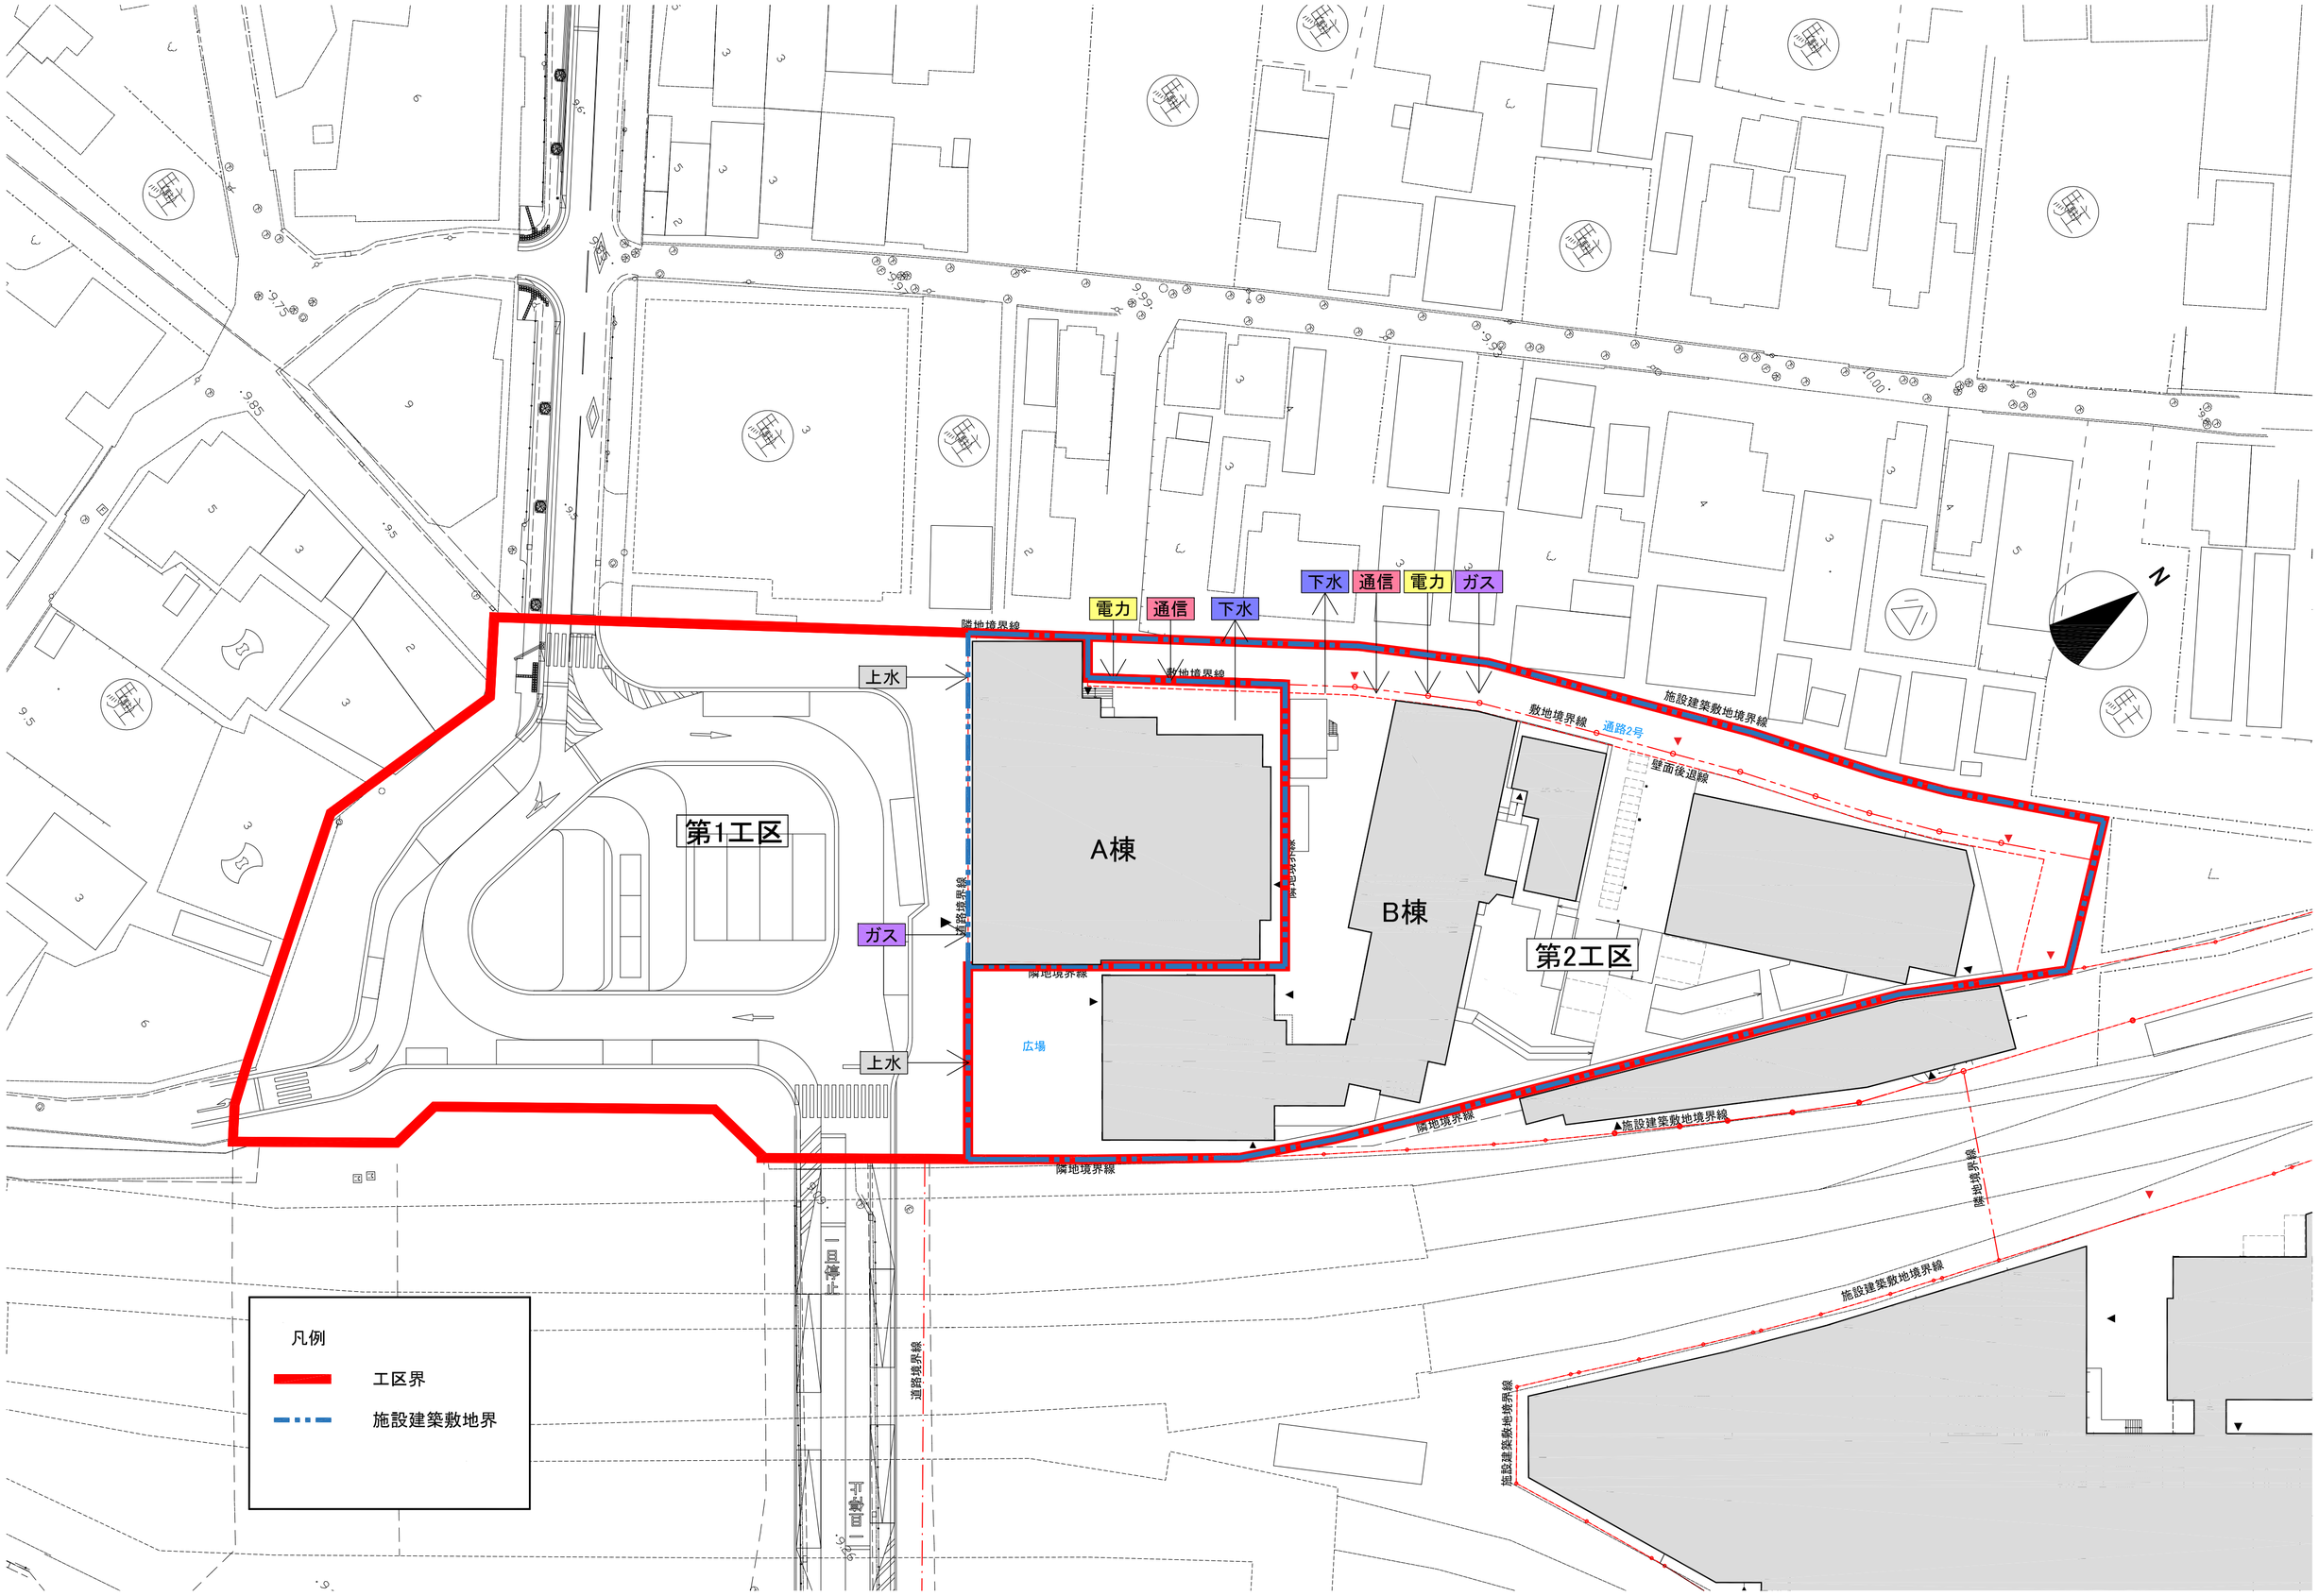

枚方市駅周辺地区第一種市街地再開発事業

施設建築敷地　平面図（第1・2工区）　S=1:500（A2）

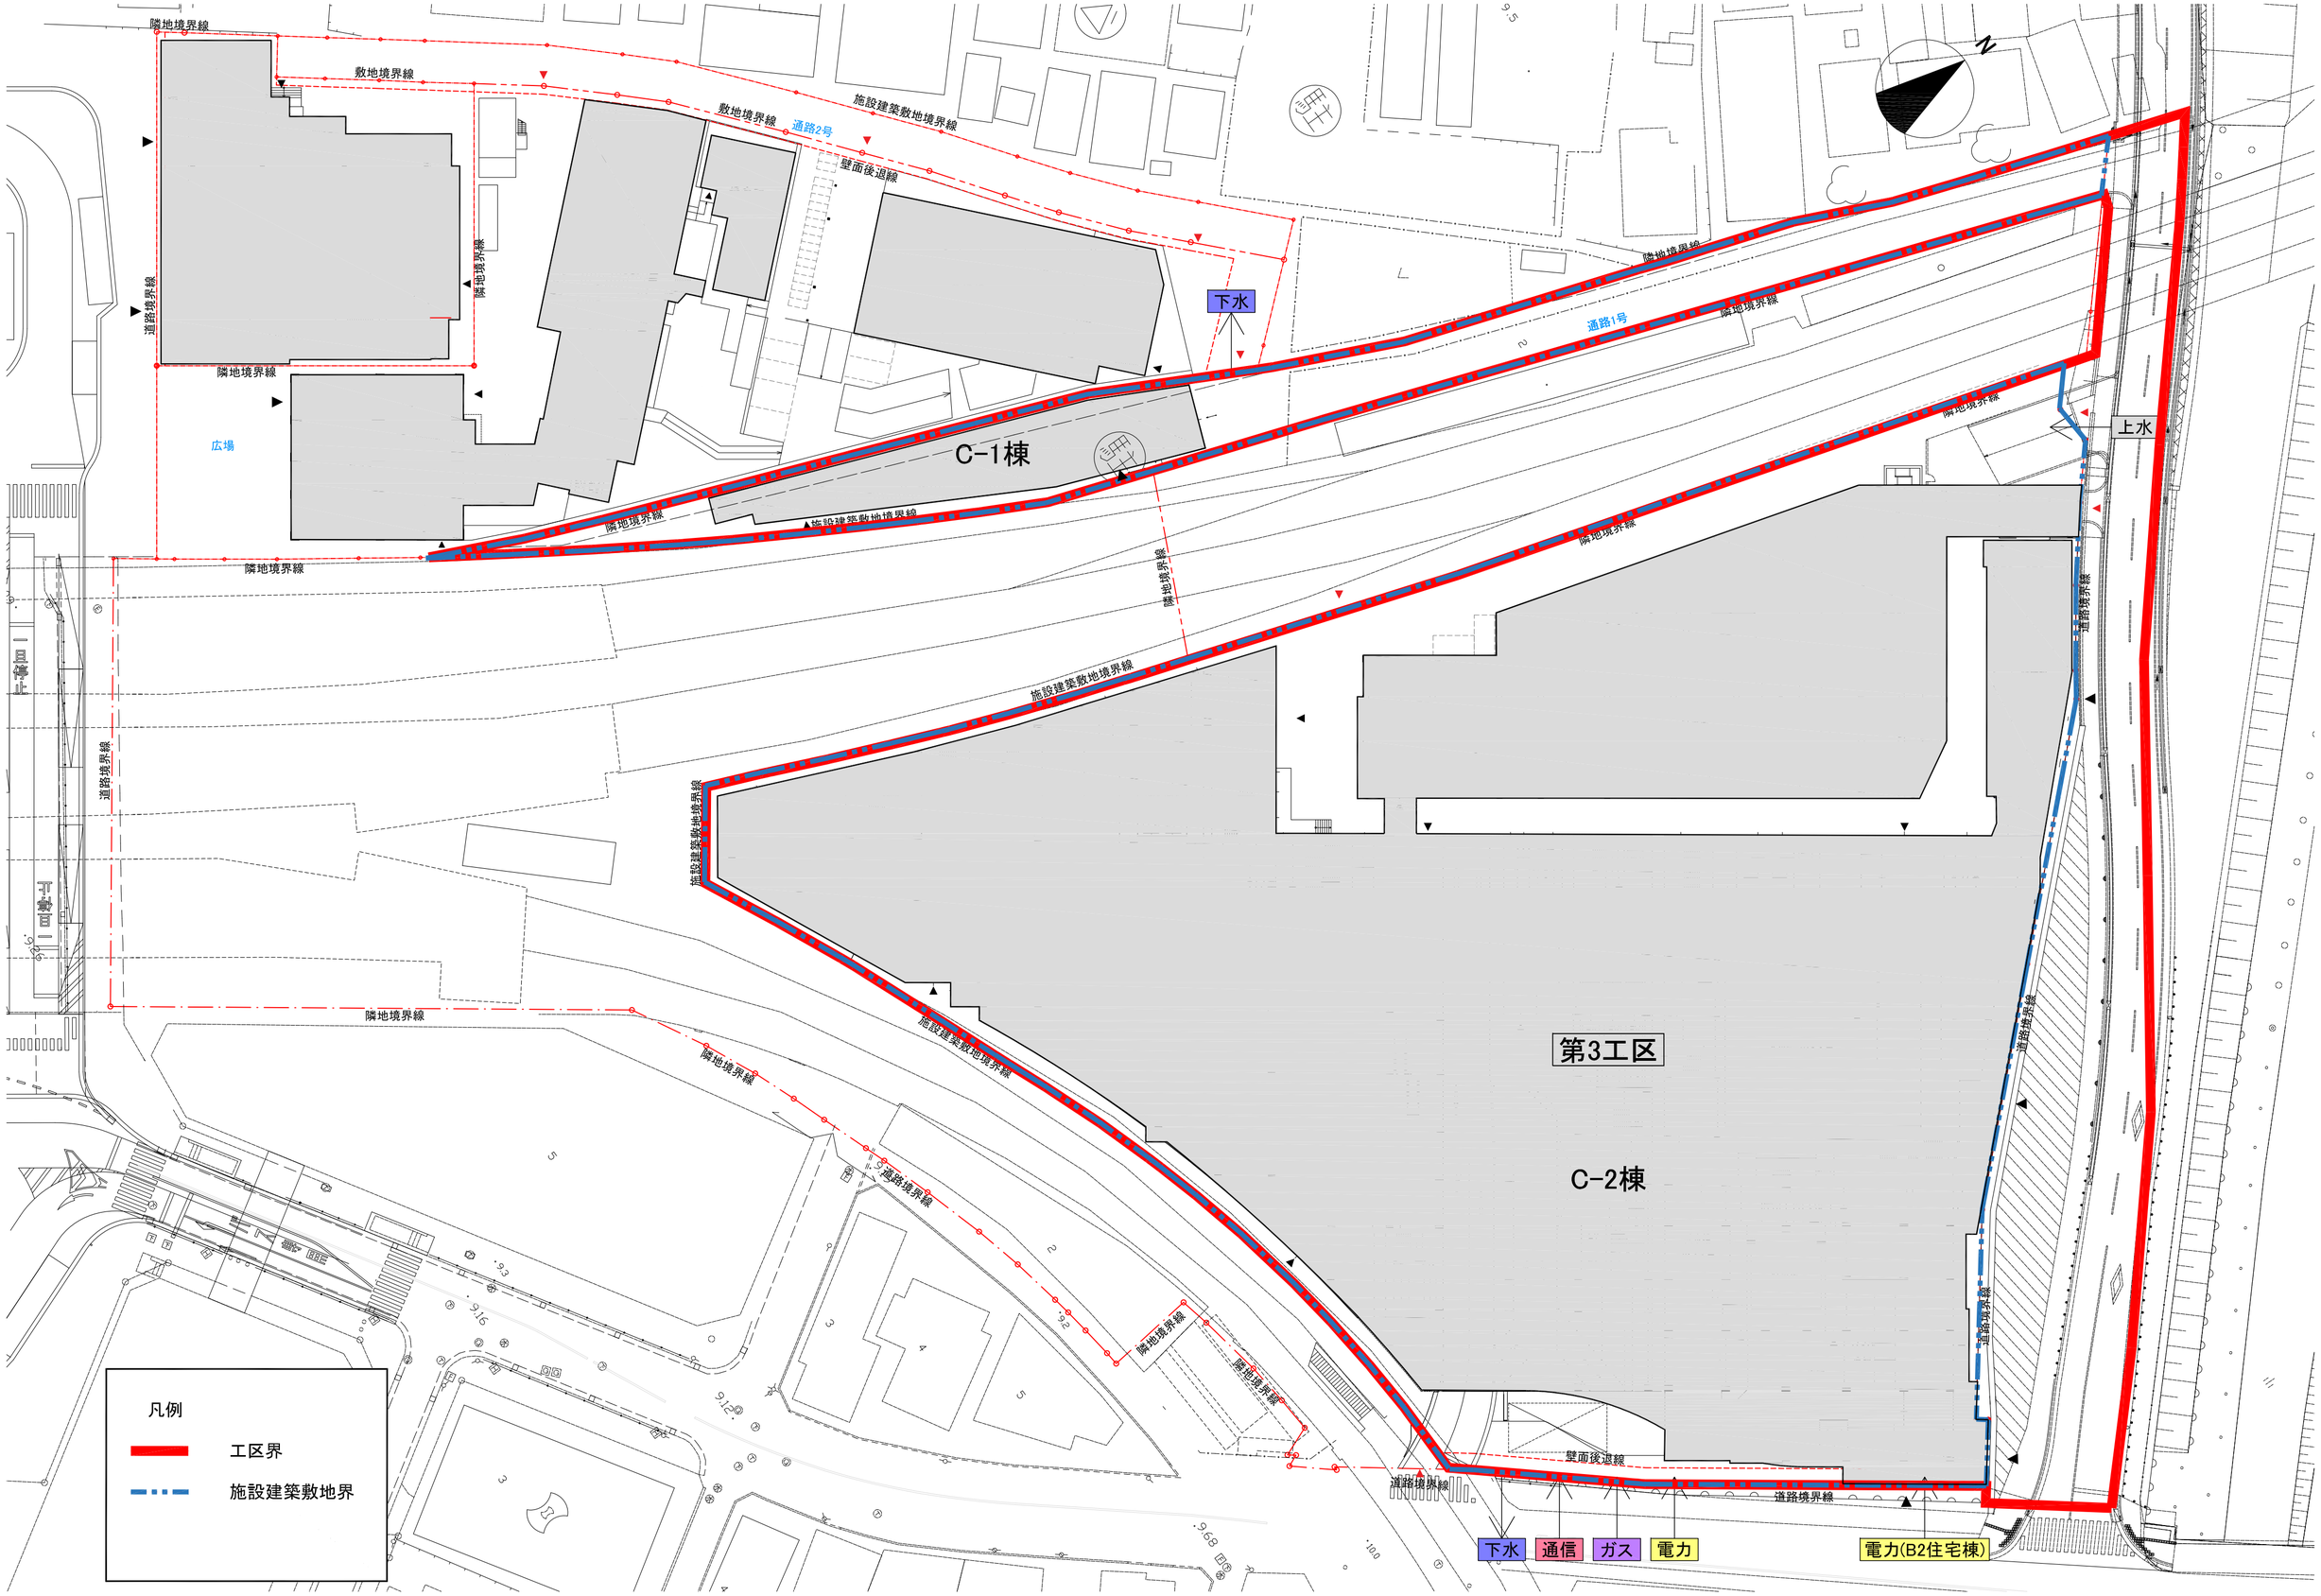

枚方市駅周辺地区第一種市街地再開発事業


施設建築敷地　平面図（第3工区）　S=1:500 (A2)

公共施設平面図　枚方市駅前交通広場

A3 1:500

凡　例

―・―・―	整備後の公共施設の位置・形状
―――	整備後の公共施設の計画（参考）

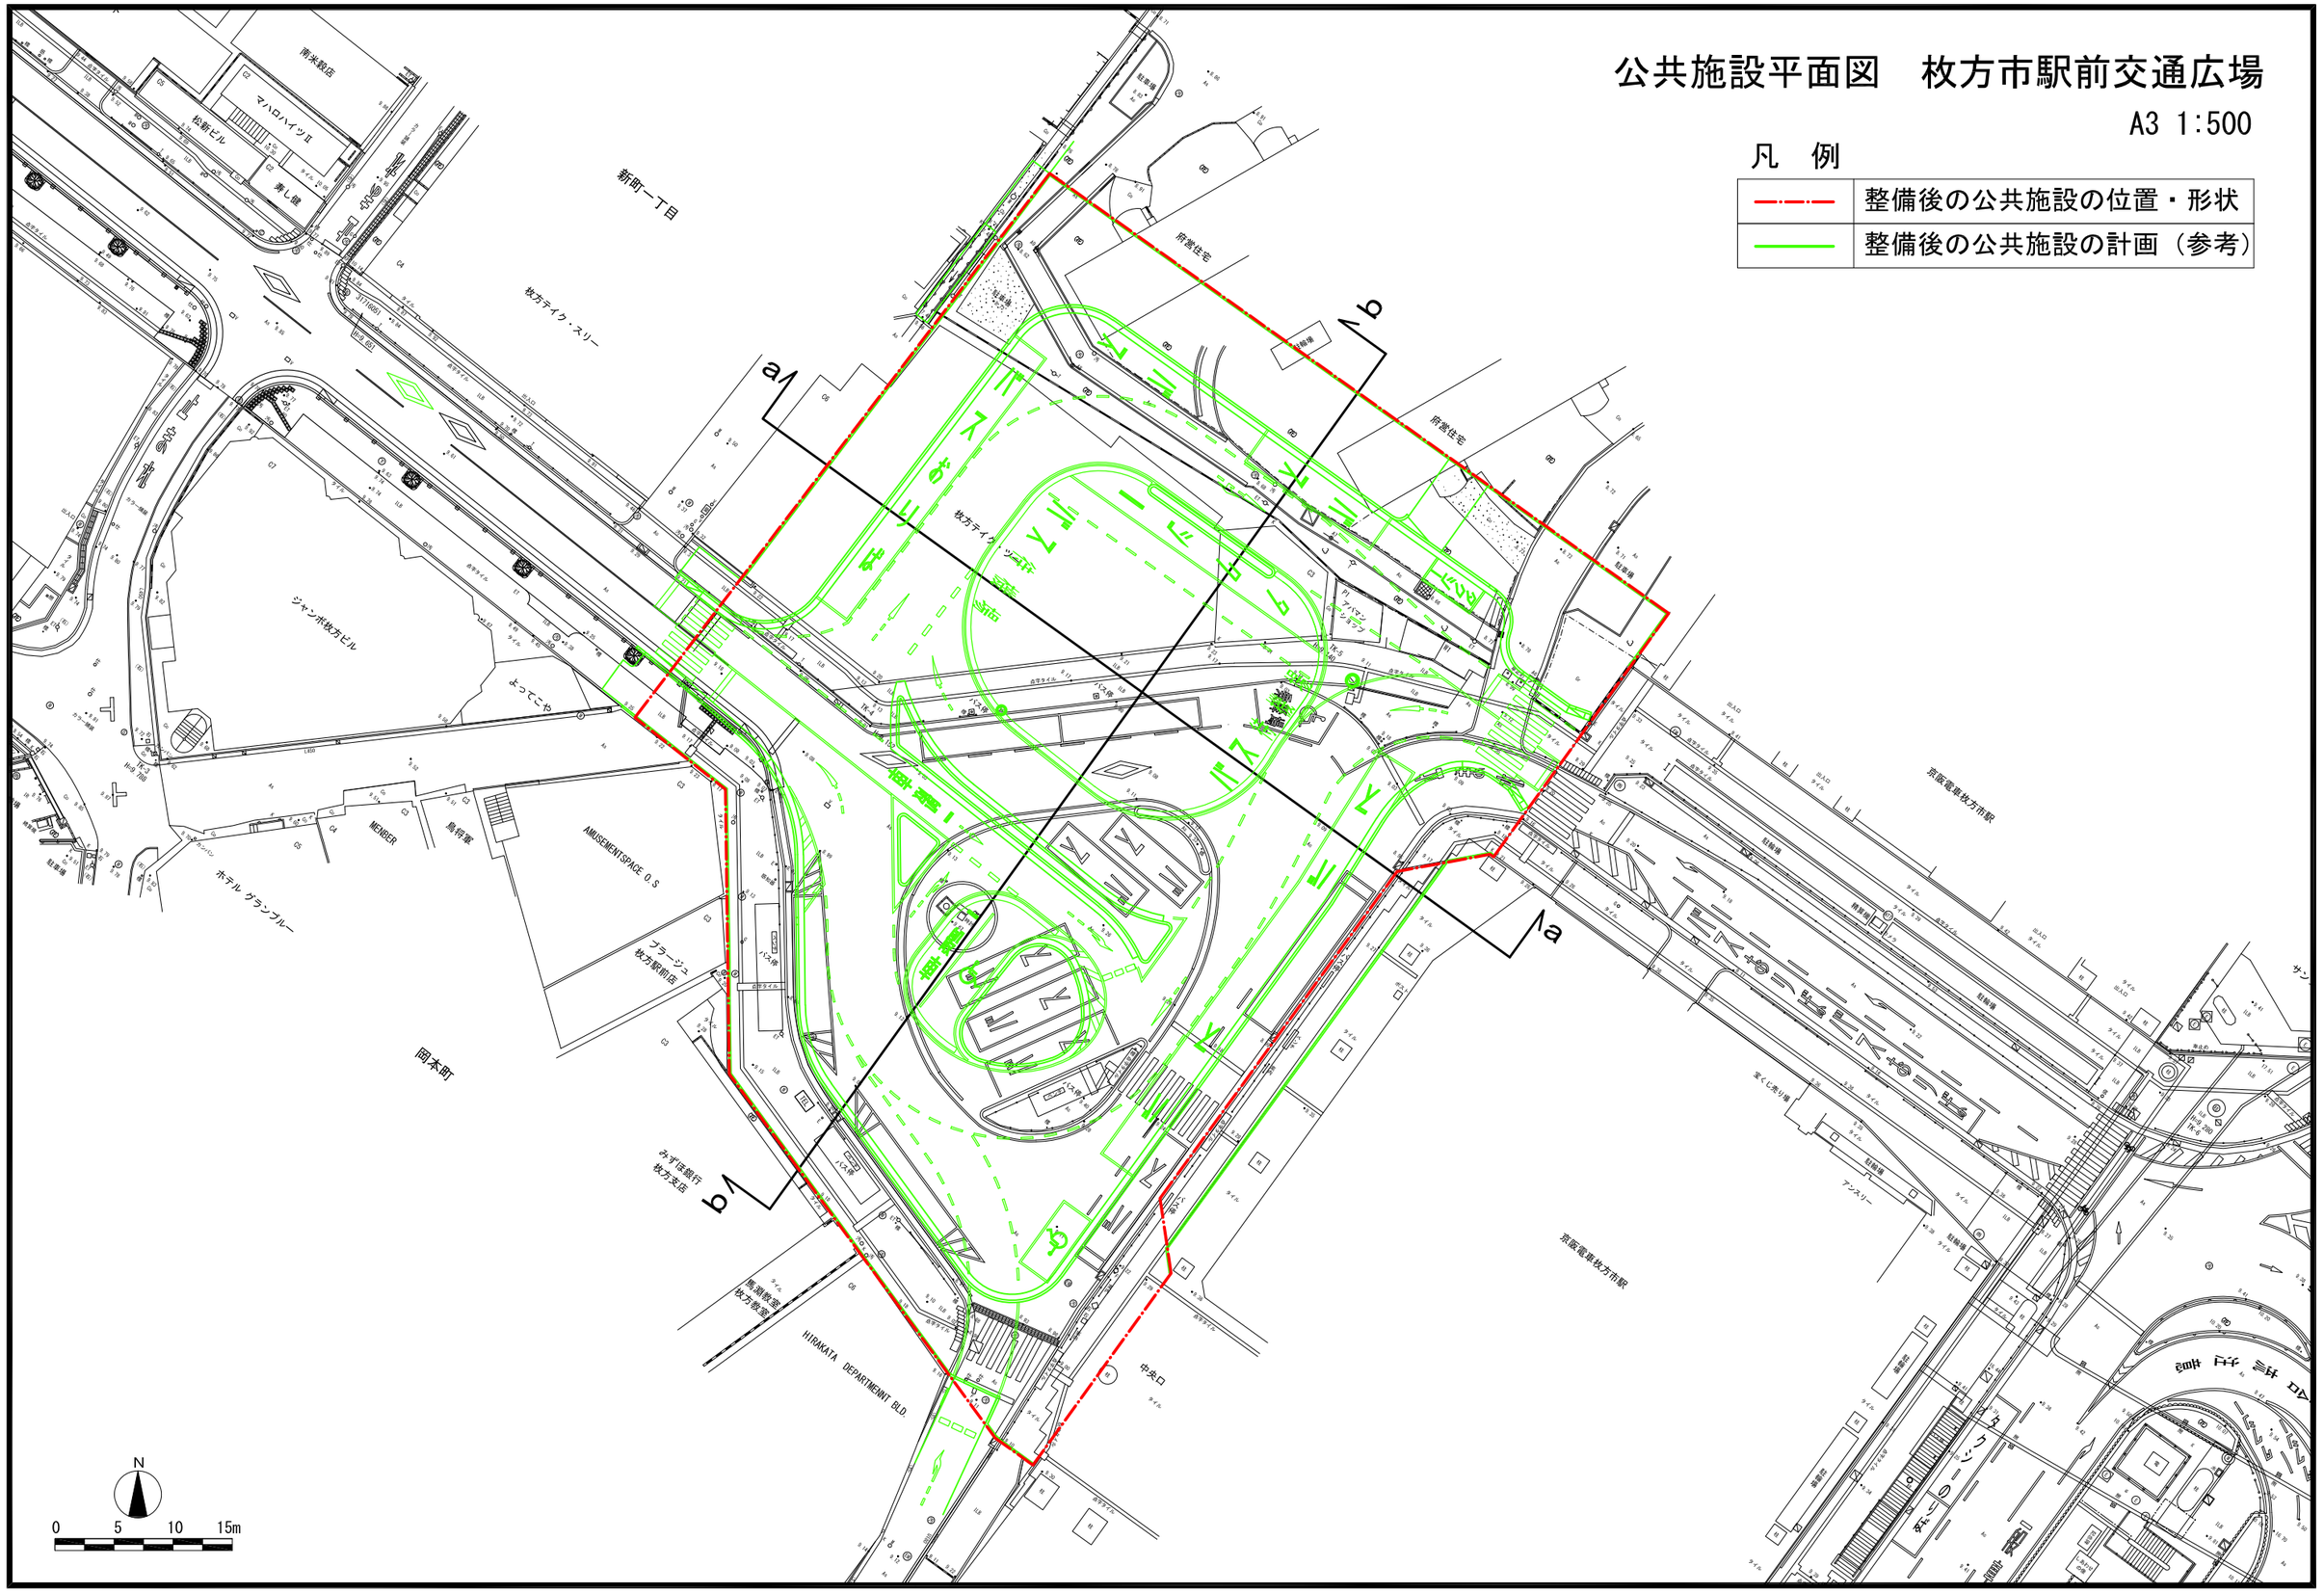


公共施設平面図　区画道路（１）計画入

A3 1:500

凡　例

―・―	整備後の公共施設の位置・形状
――	整備後の公共施設の計画（参考）

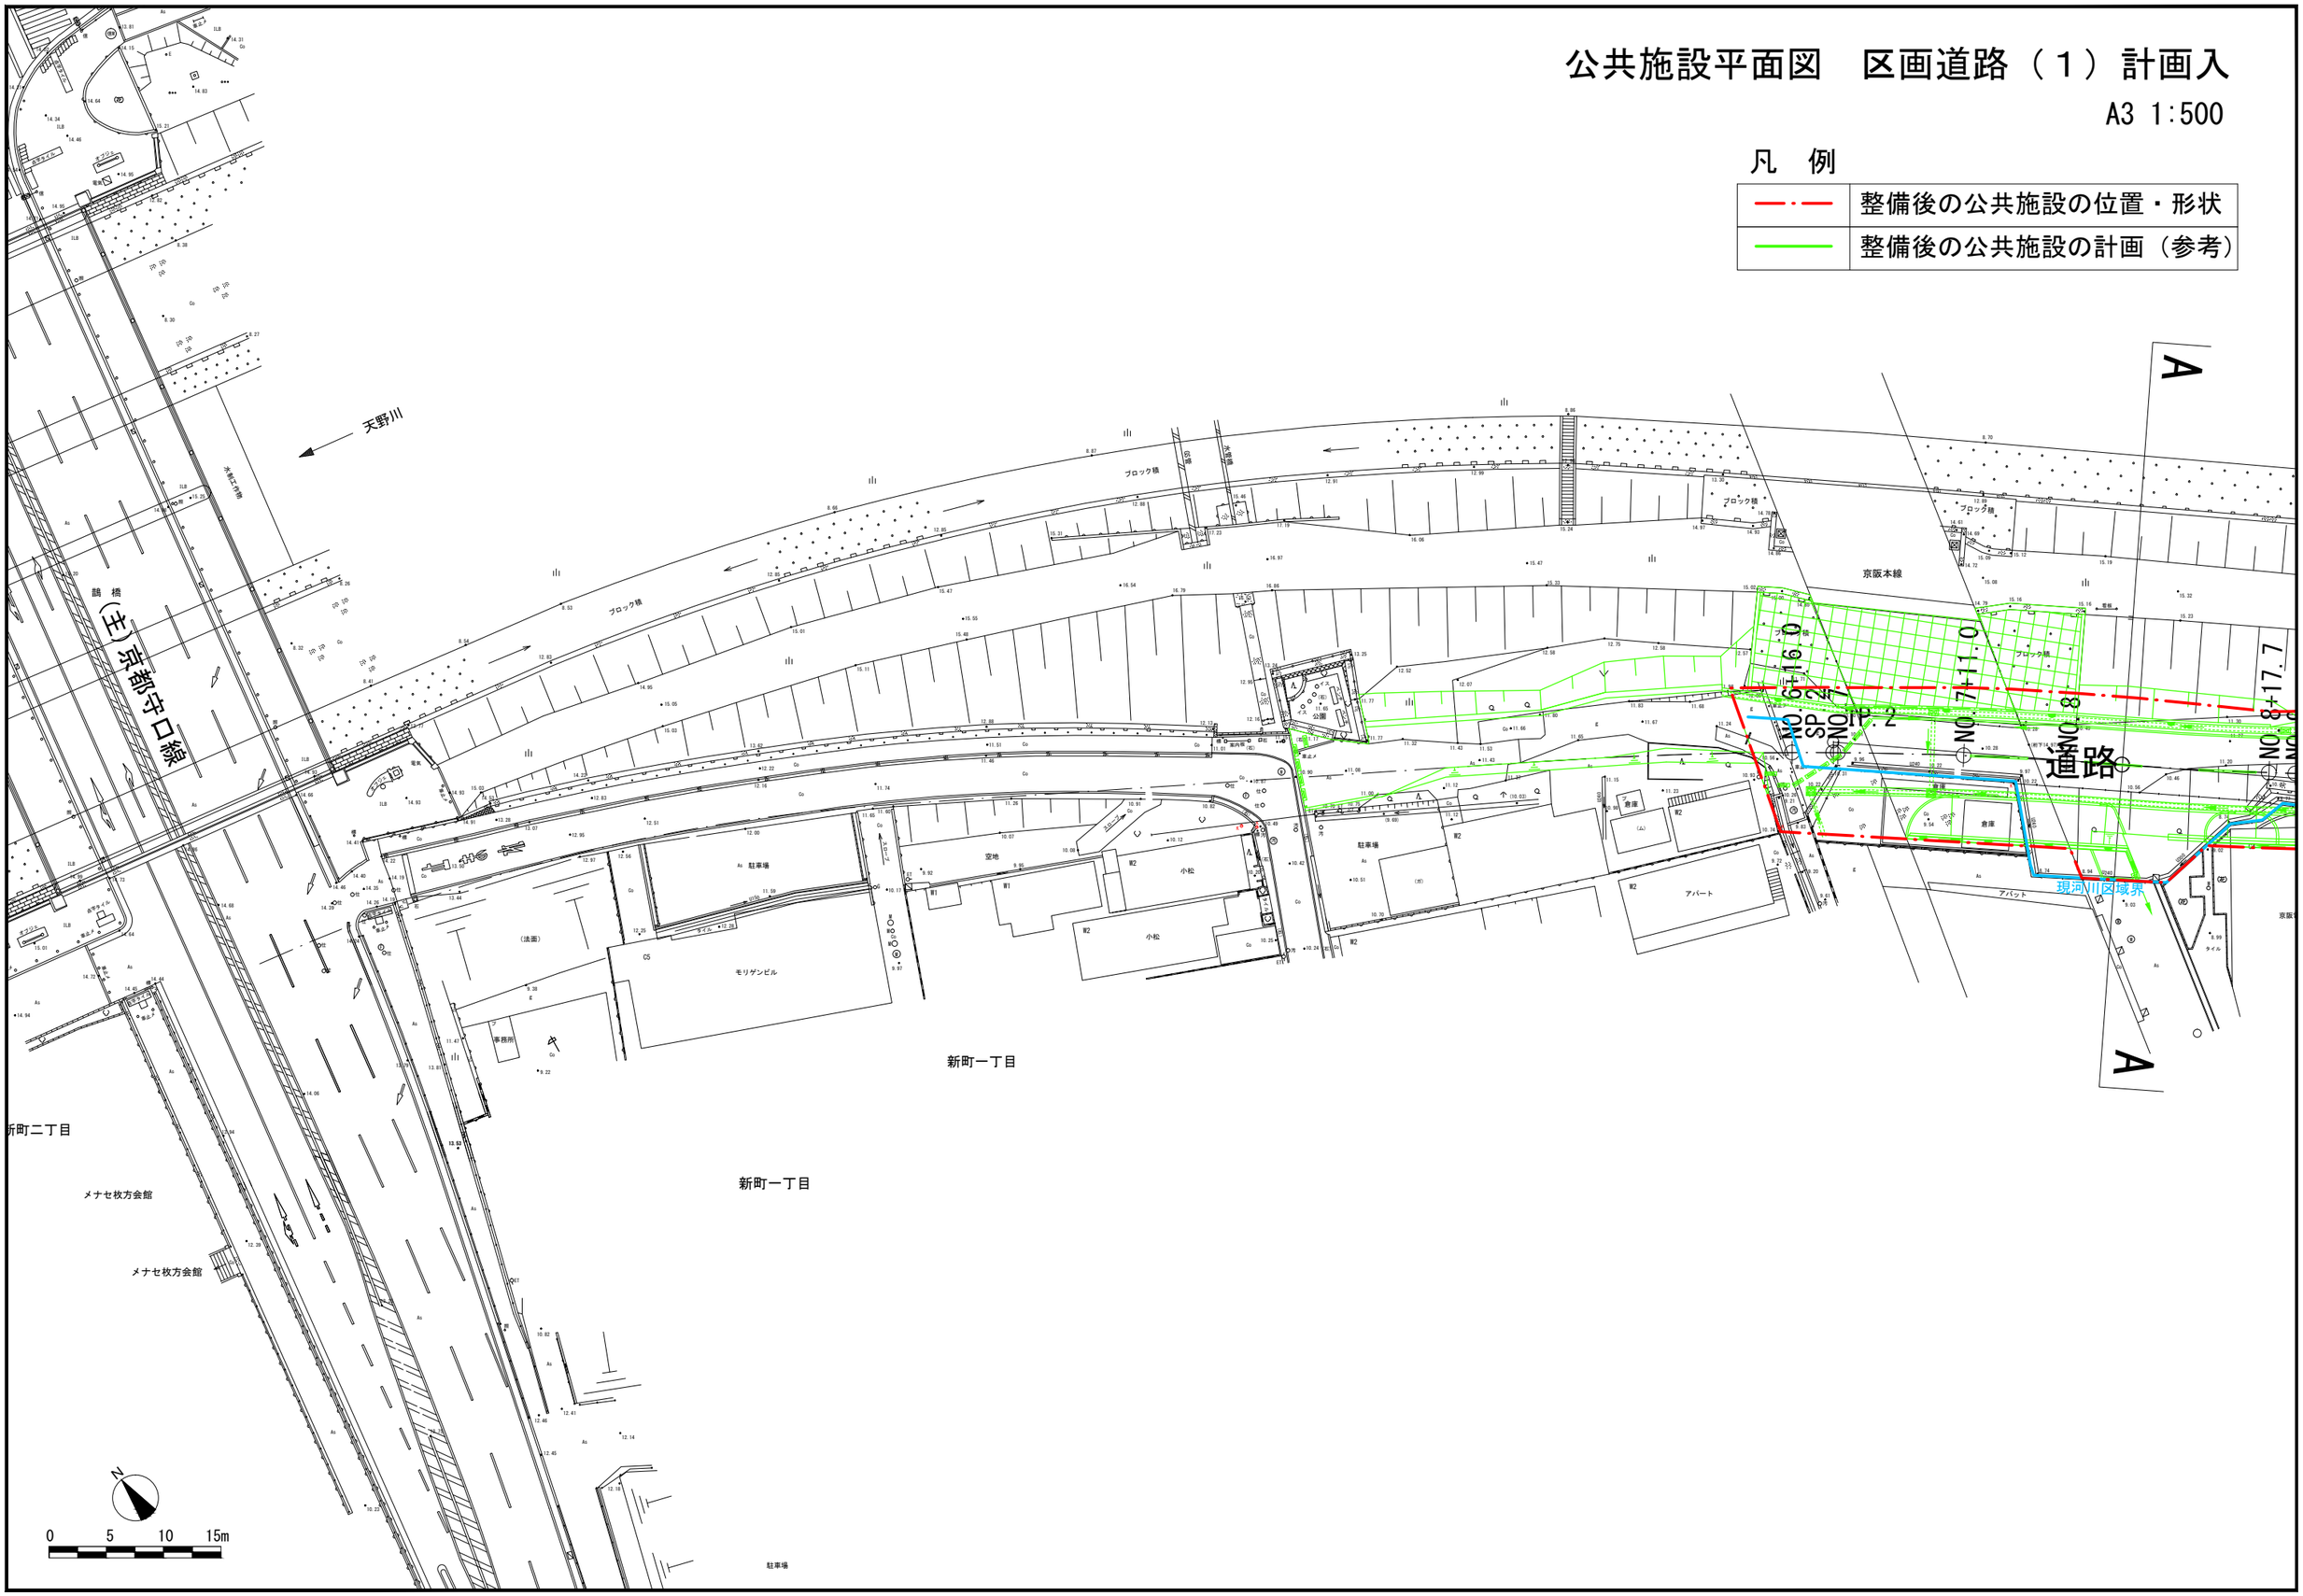


公共施設平面図　区画道路（２）計画入

A3 1:500

凡　例

―・―	整備後の公共施設の位置・形状
―――	整備後の公共施設の計画（参考）

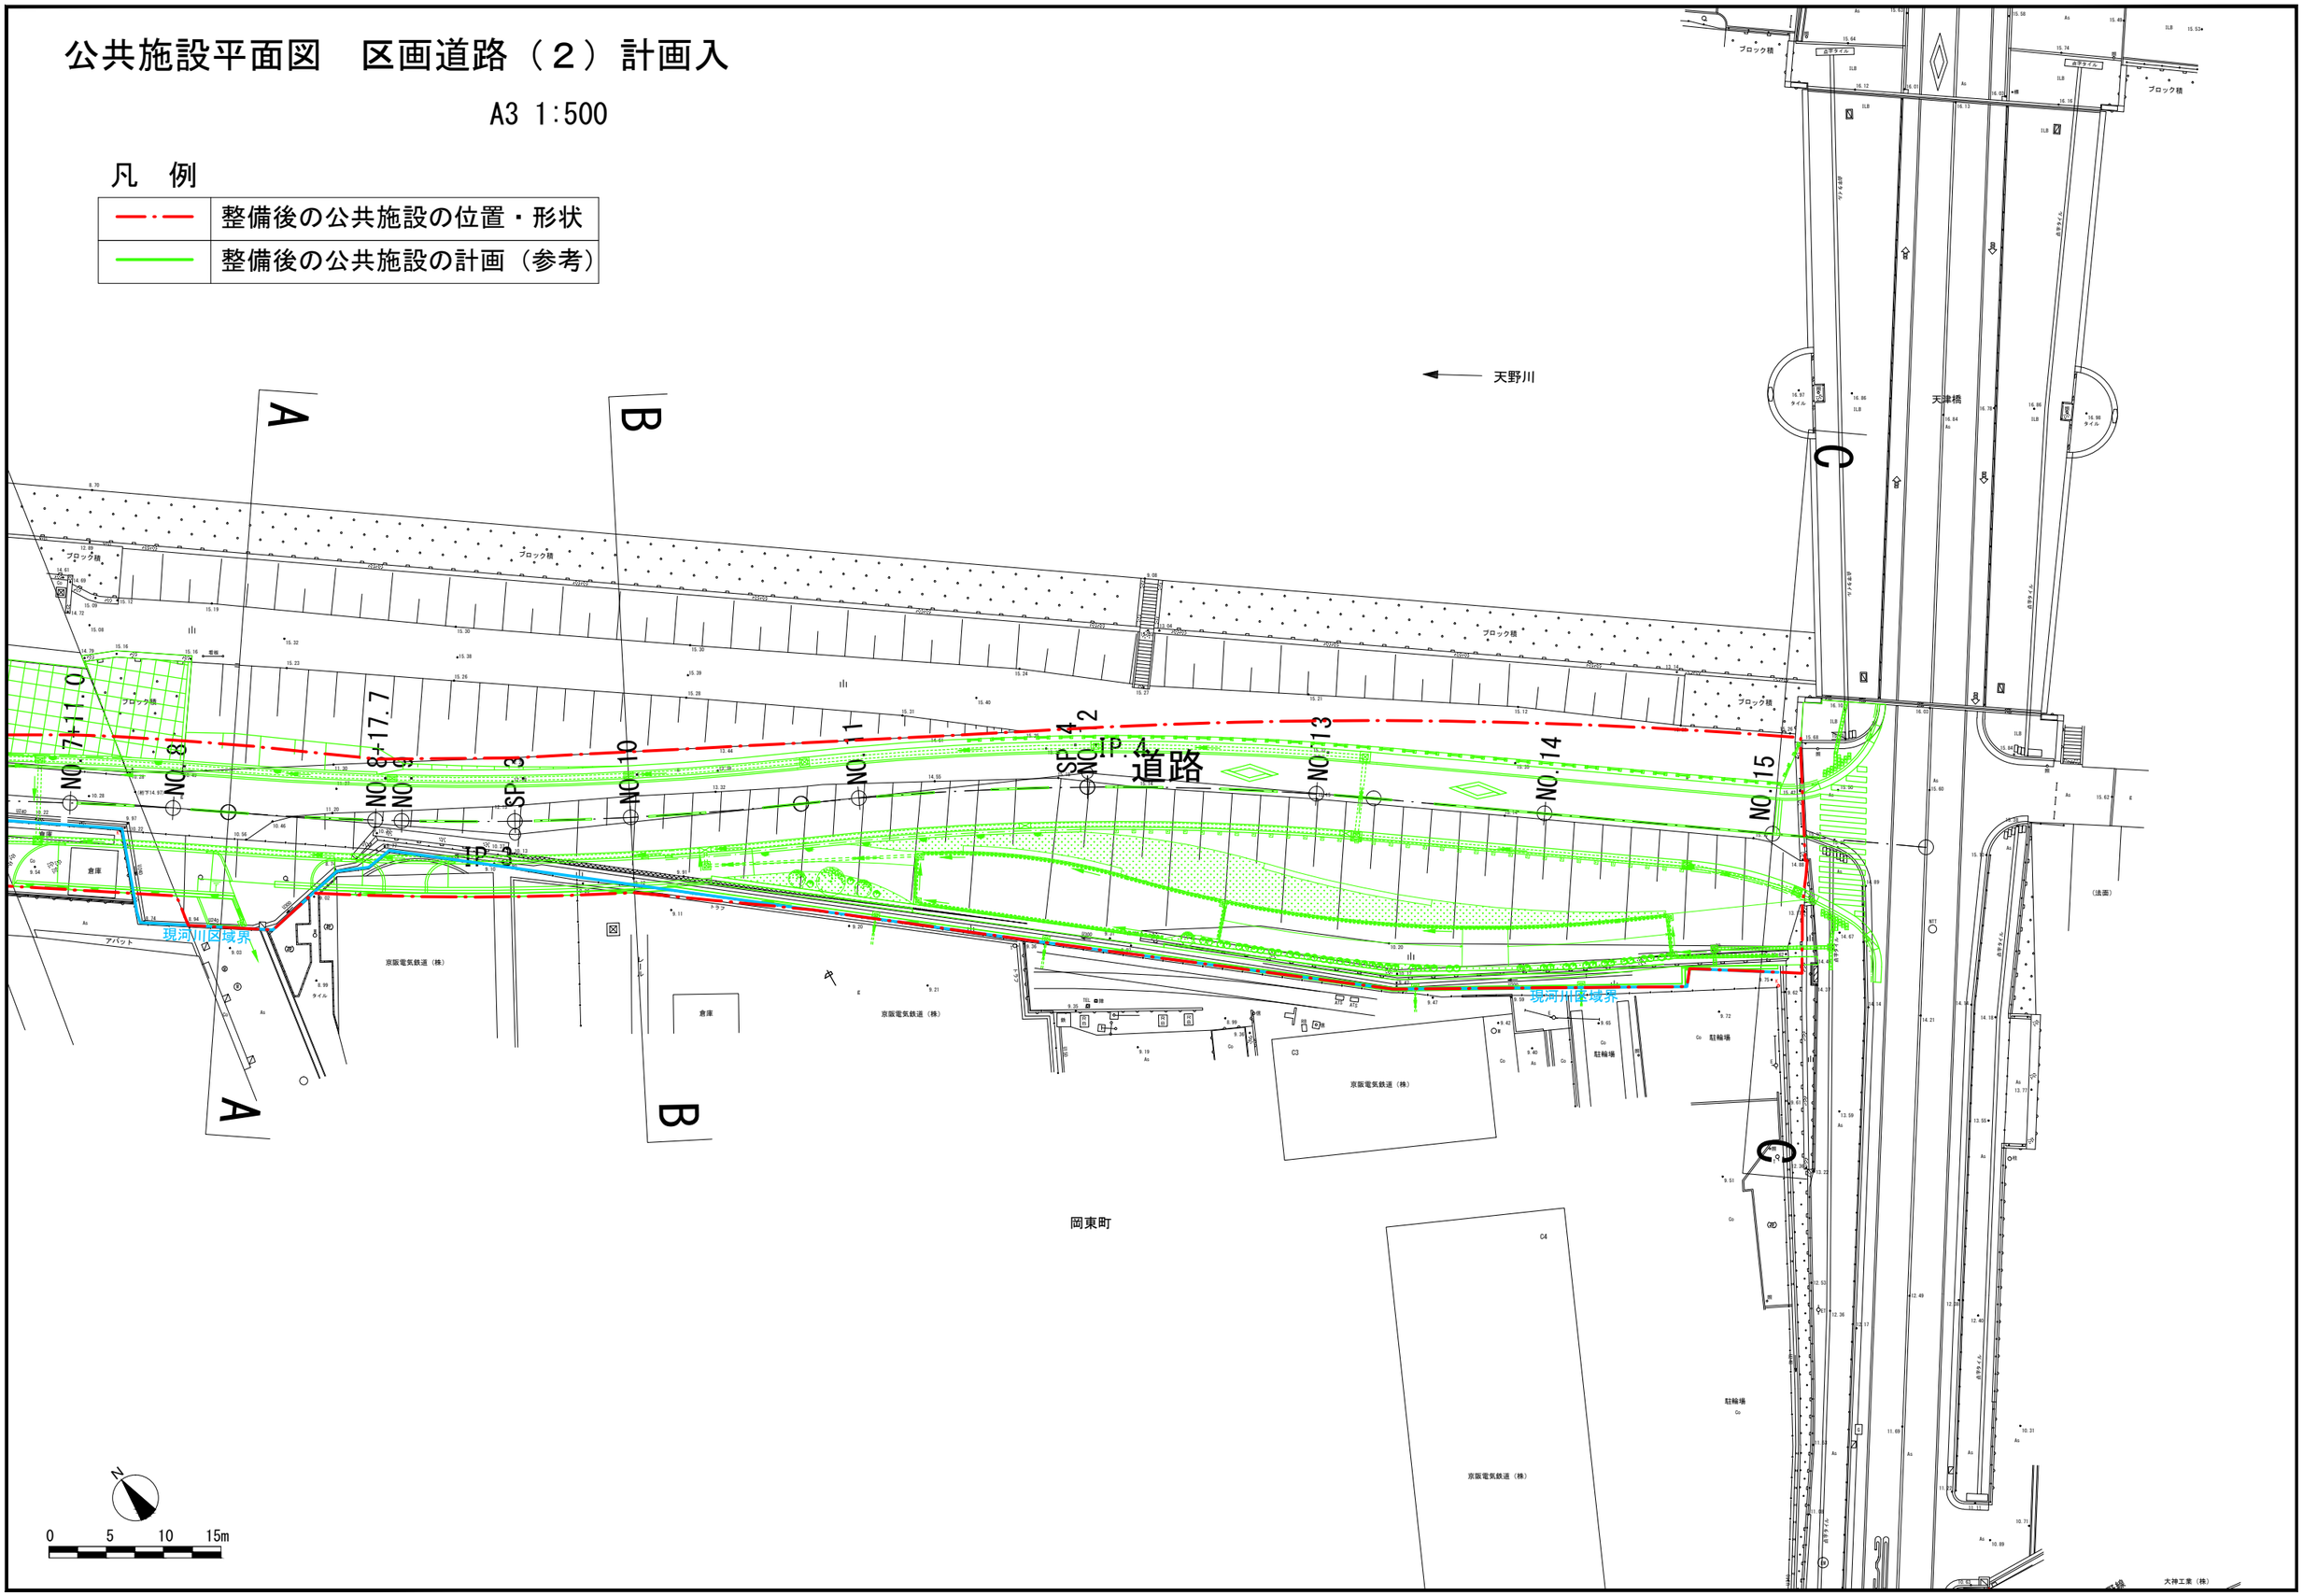


公共施設平面図　枚方市駅前交通広場

A3 1:300


凡　例

———	整備後の公共施設の計画（参考）

b － b

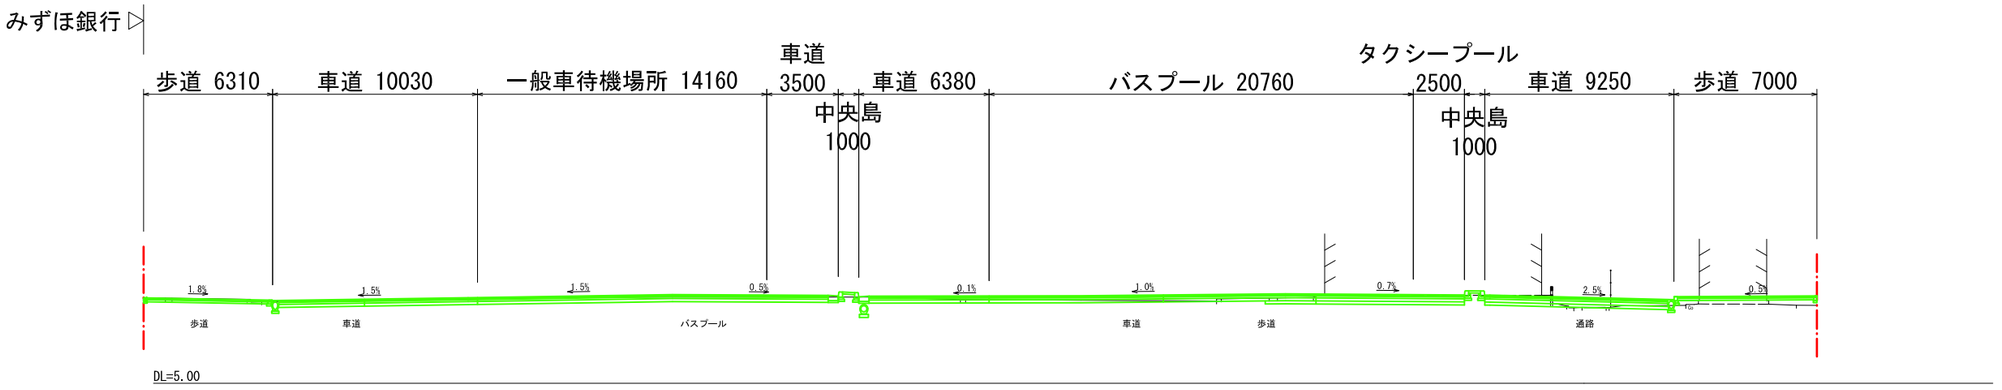

a － a

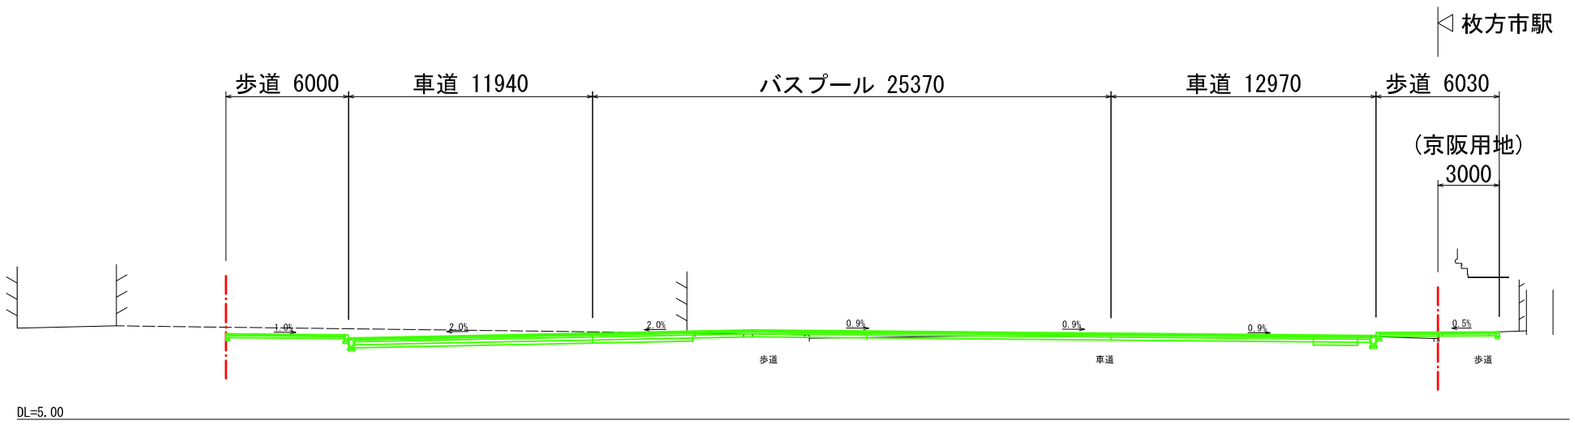


公共施設断面図　区画道路（１）

A3 1:100


B－B断面

凡　例

———	整備後の公共施設の計画（参考）

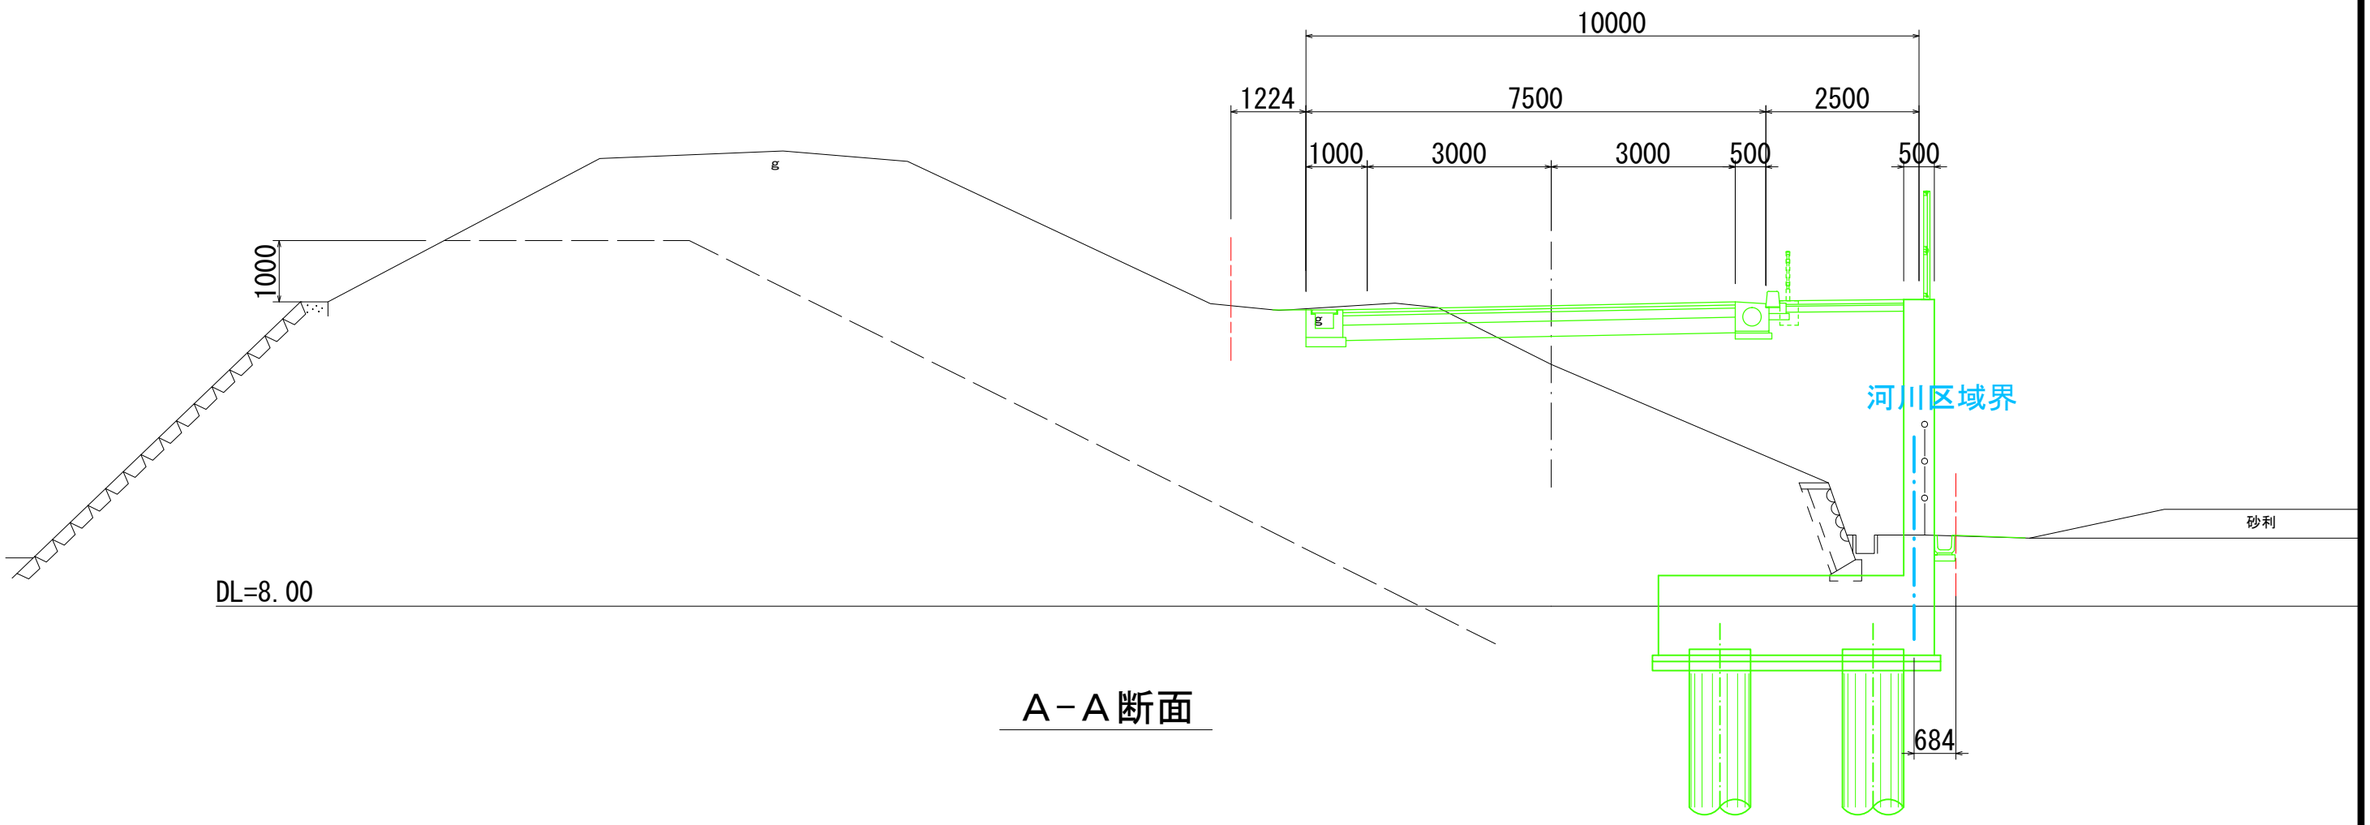

A－A断面

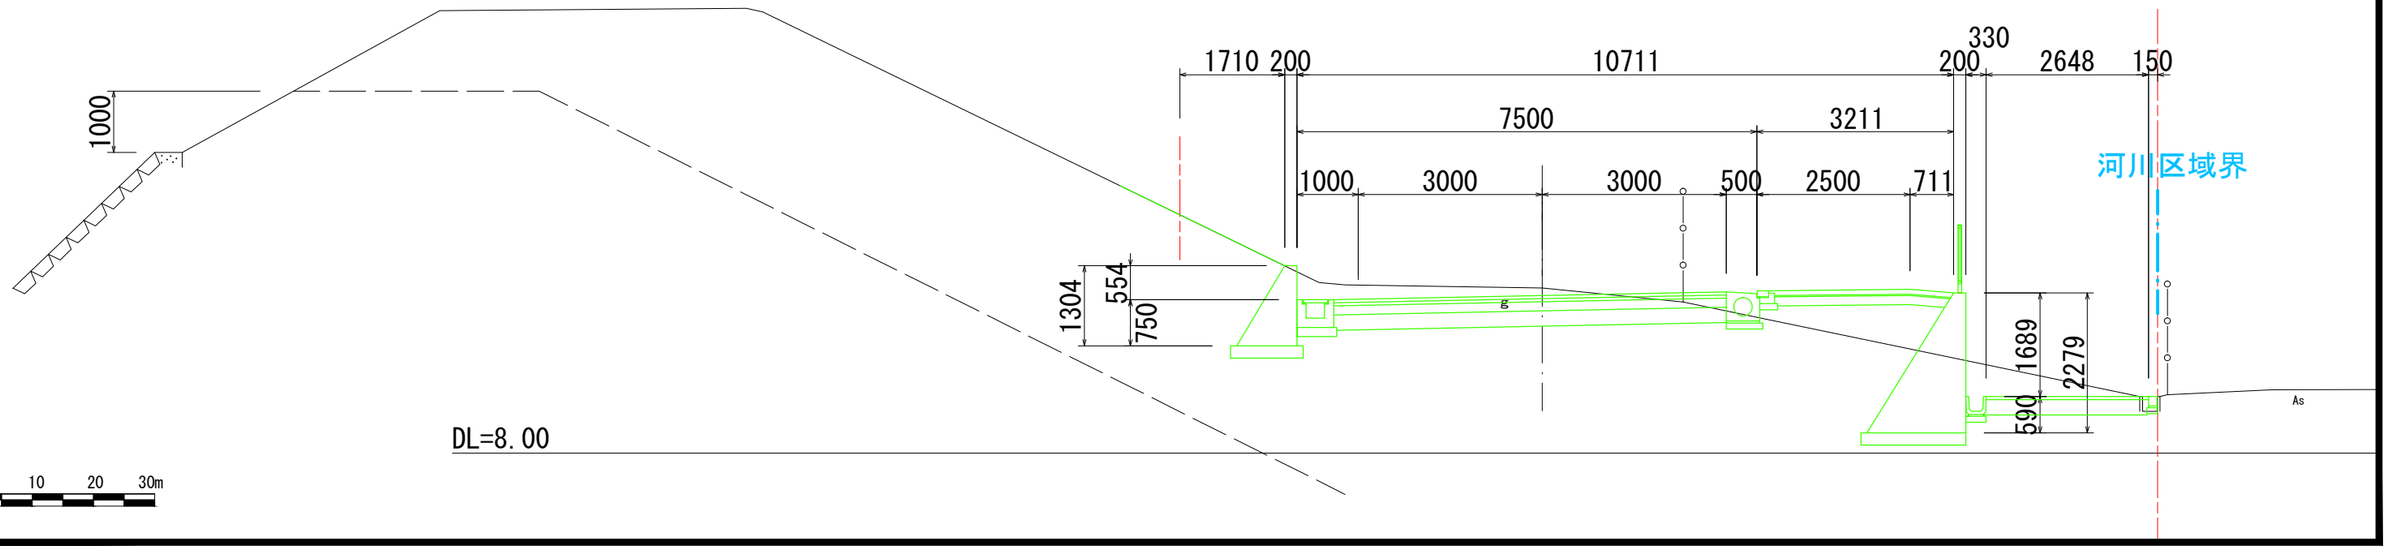


公共施設断面図　区画道路（２）

A3 1:100

凡　例

———	整備後の公共施設の計画（参考）

C－C断面

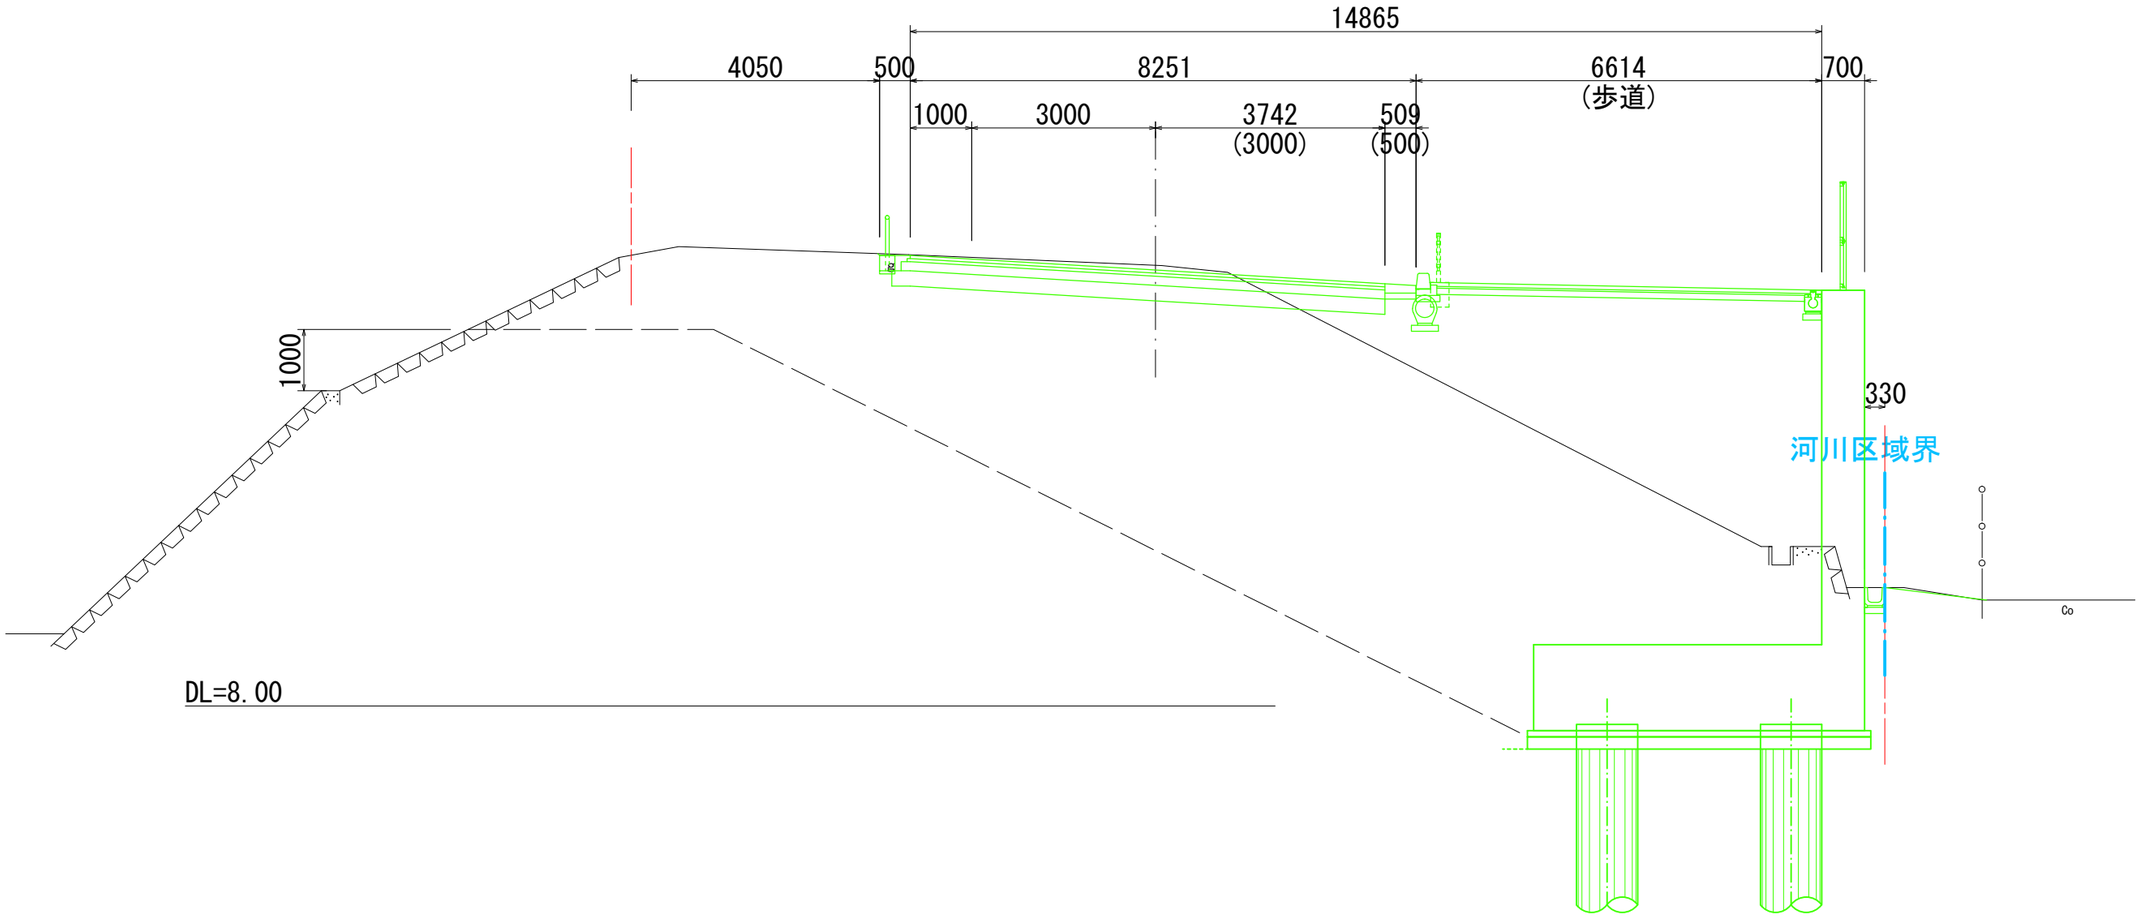

0　10　20　30m