






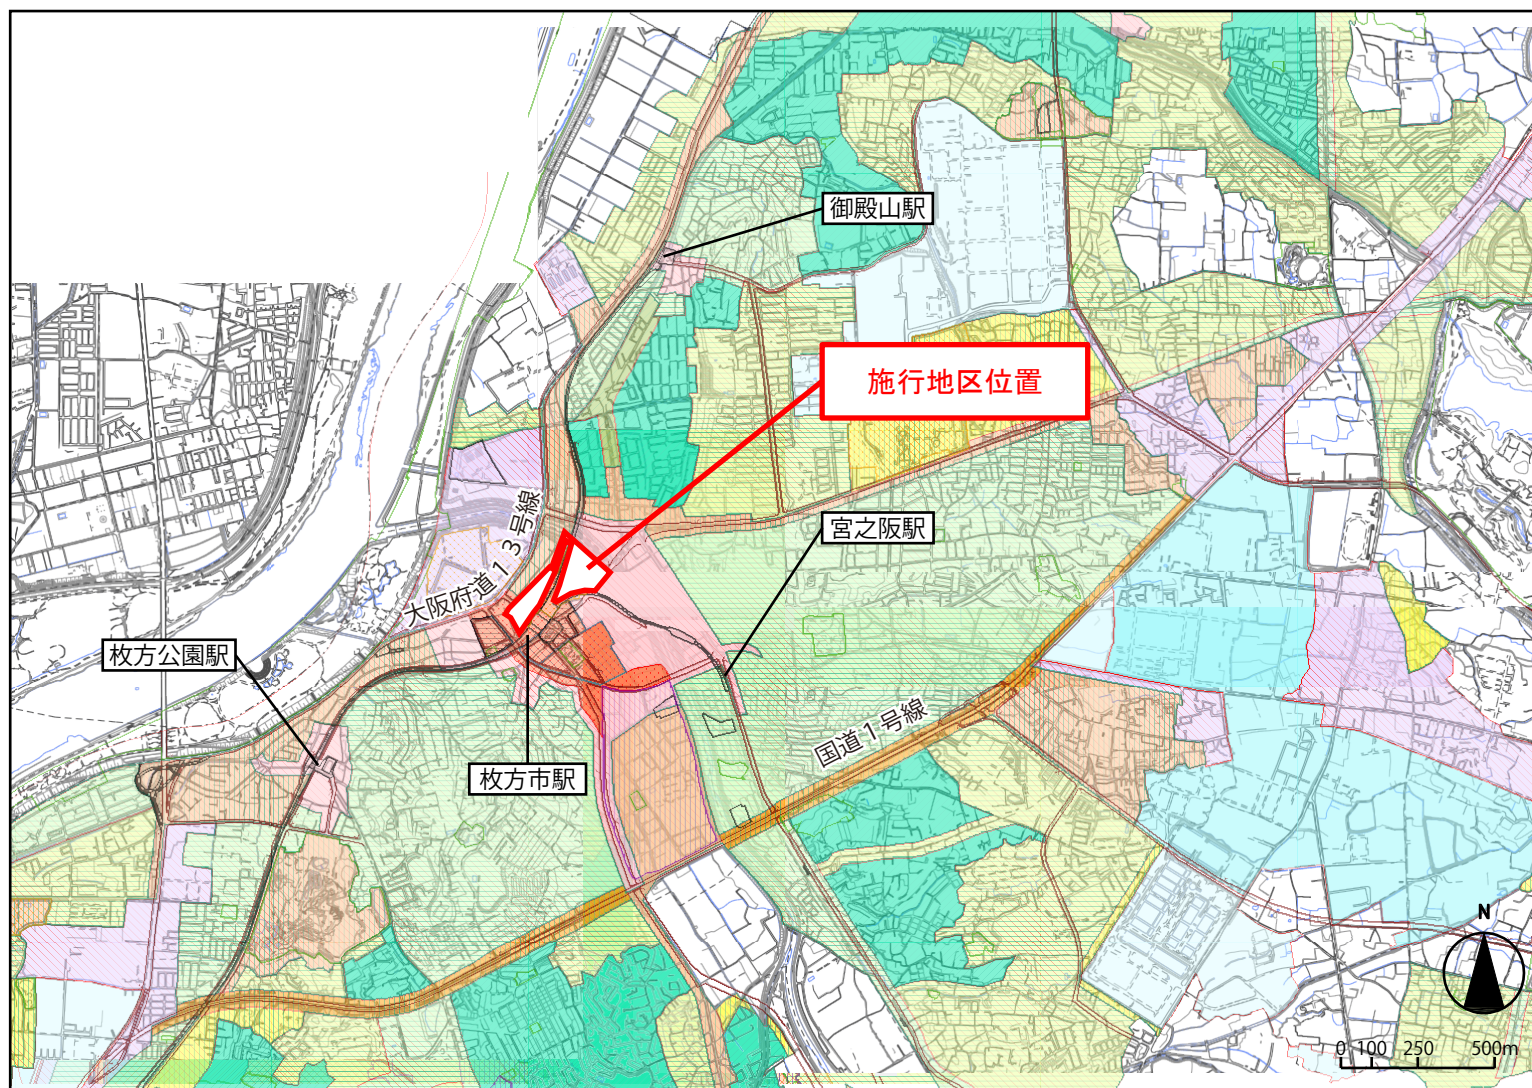



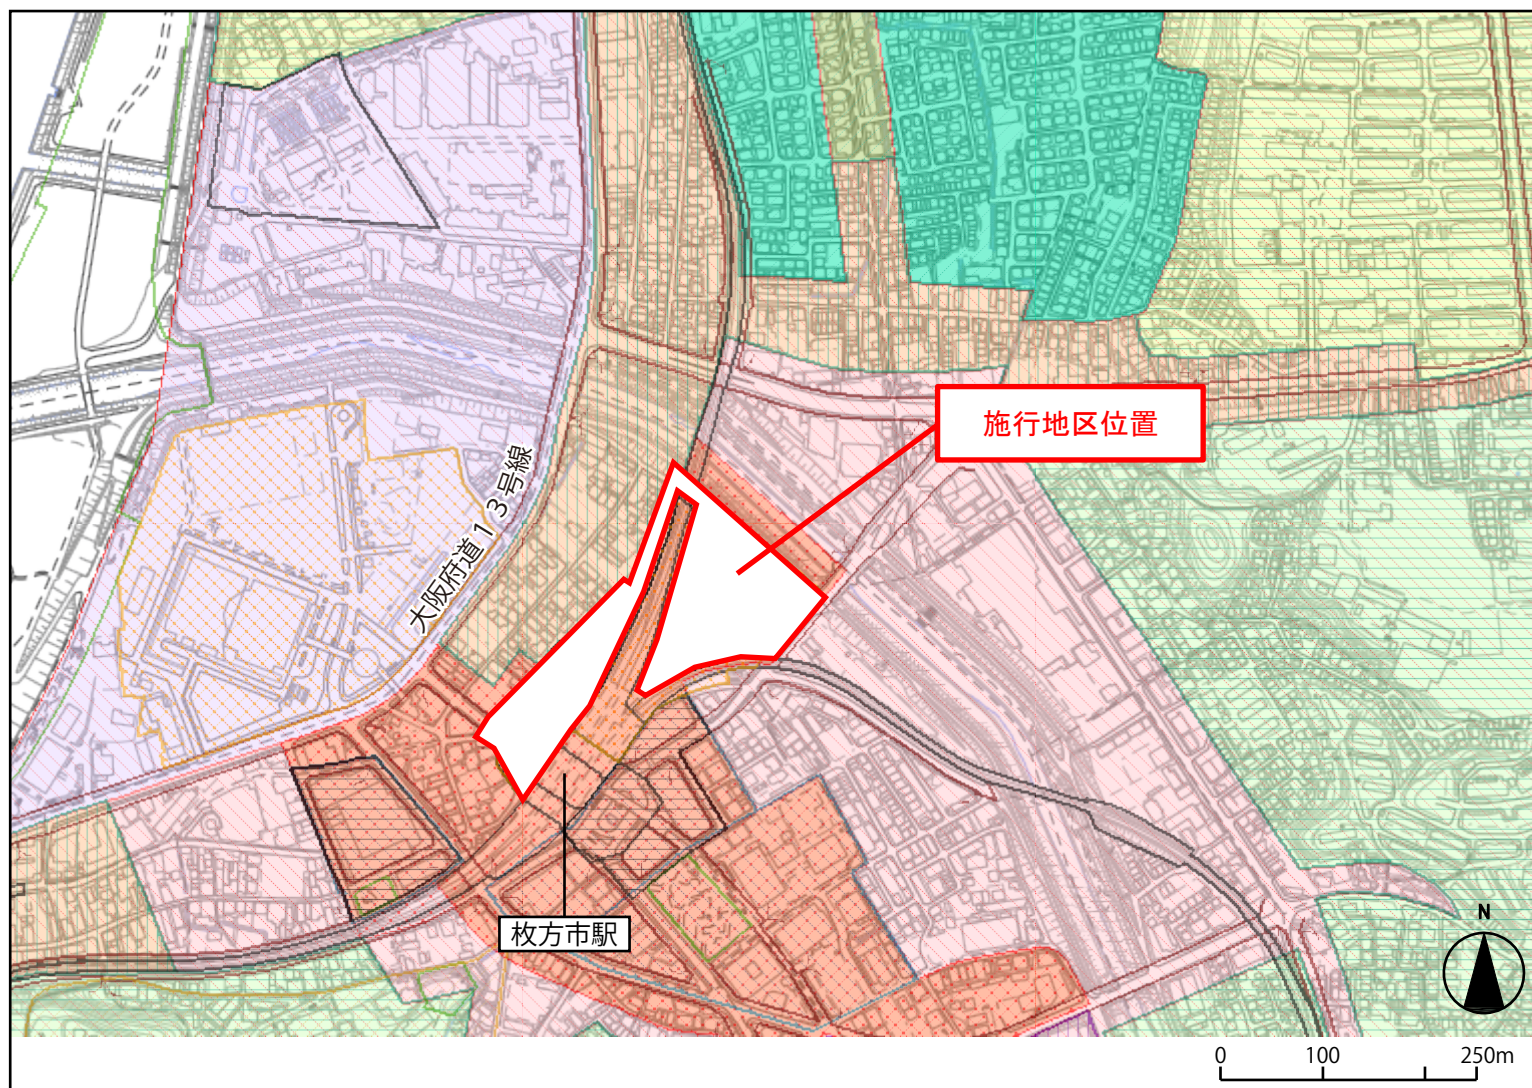


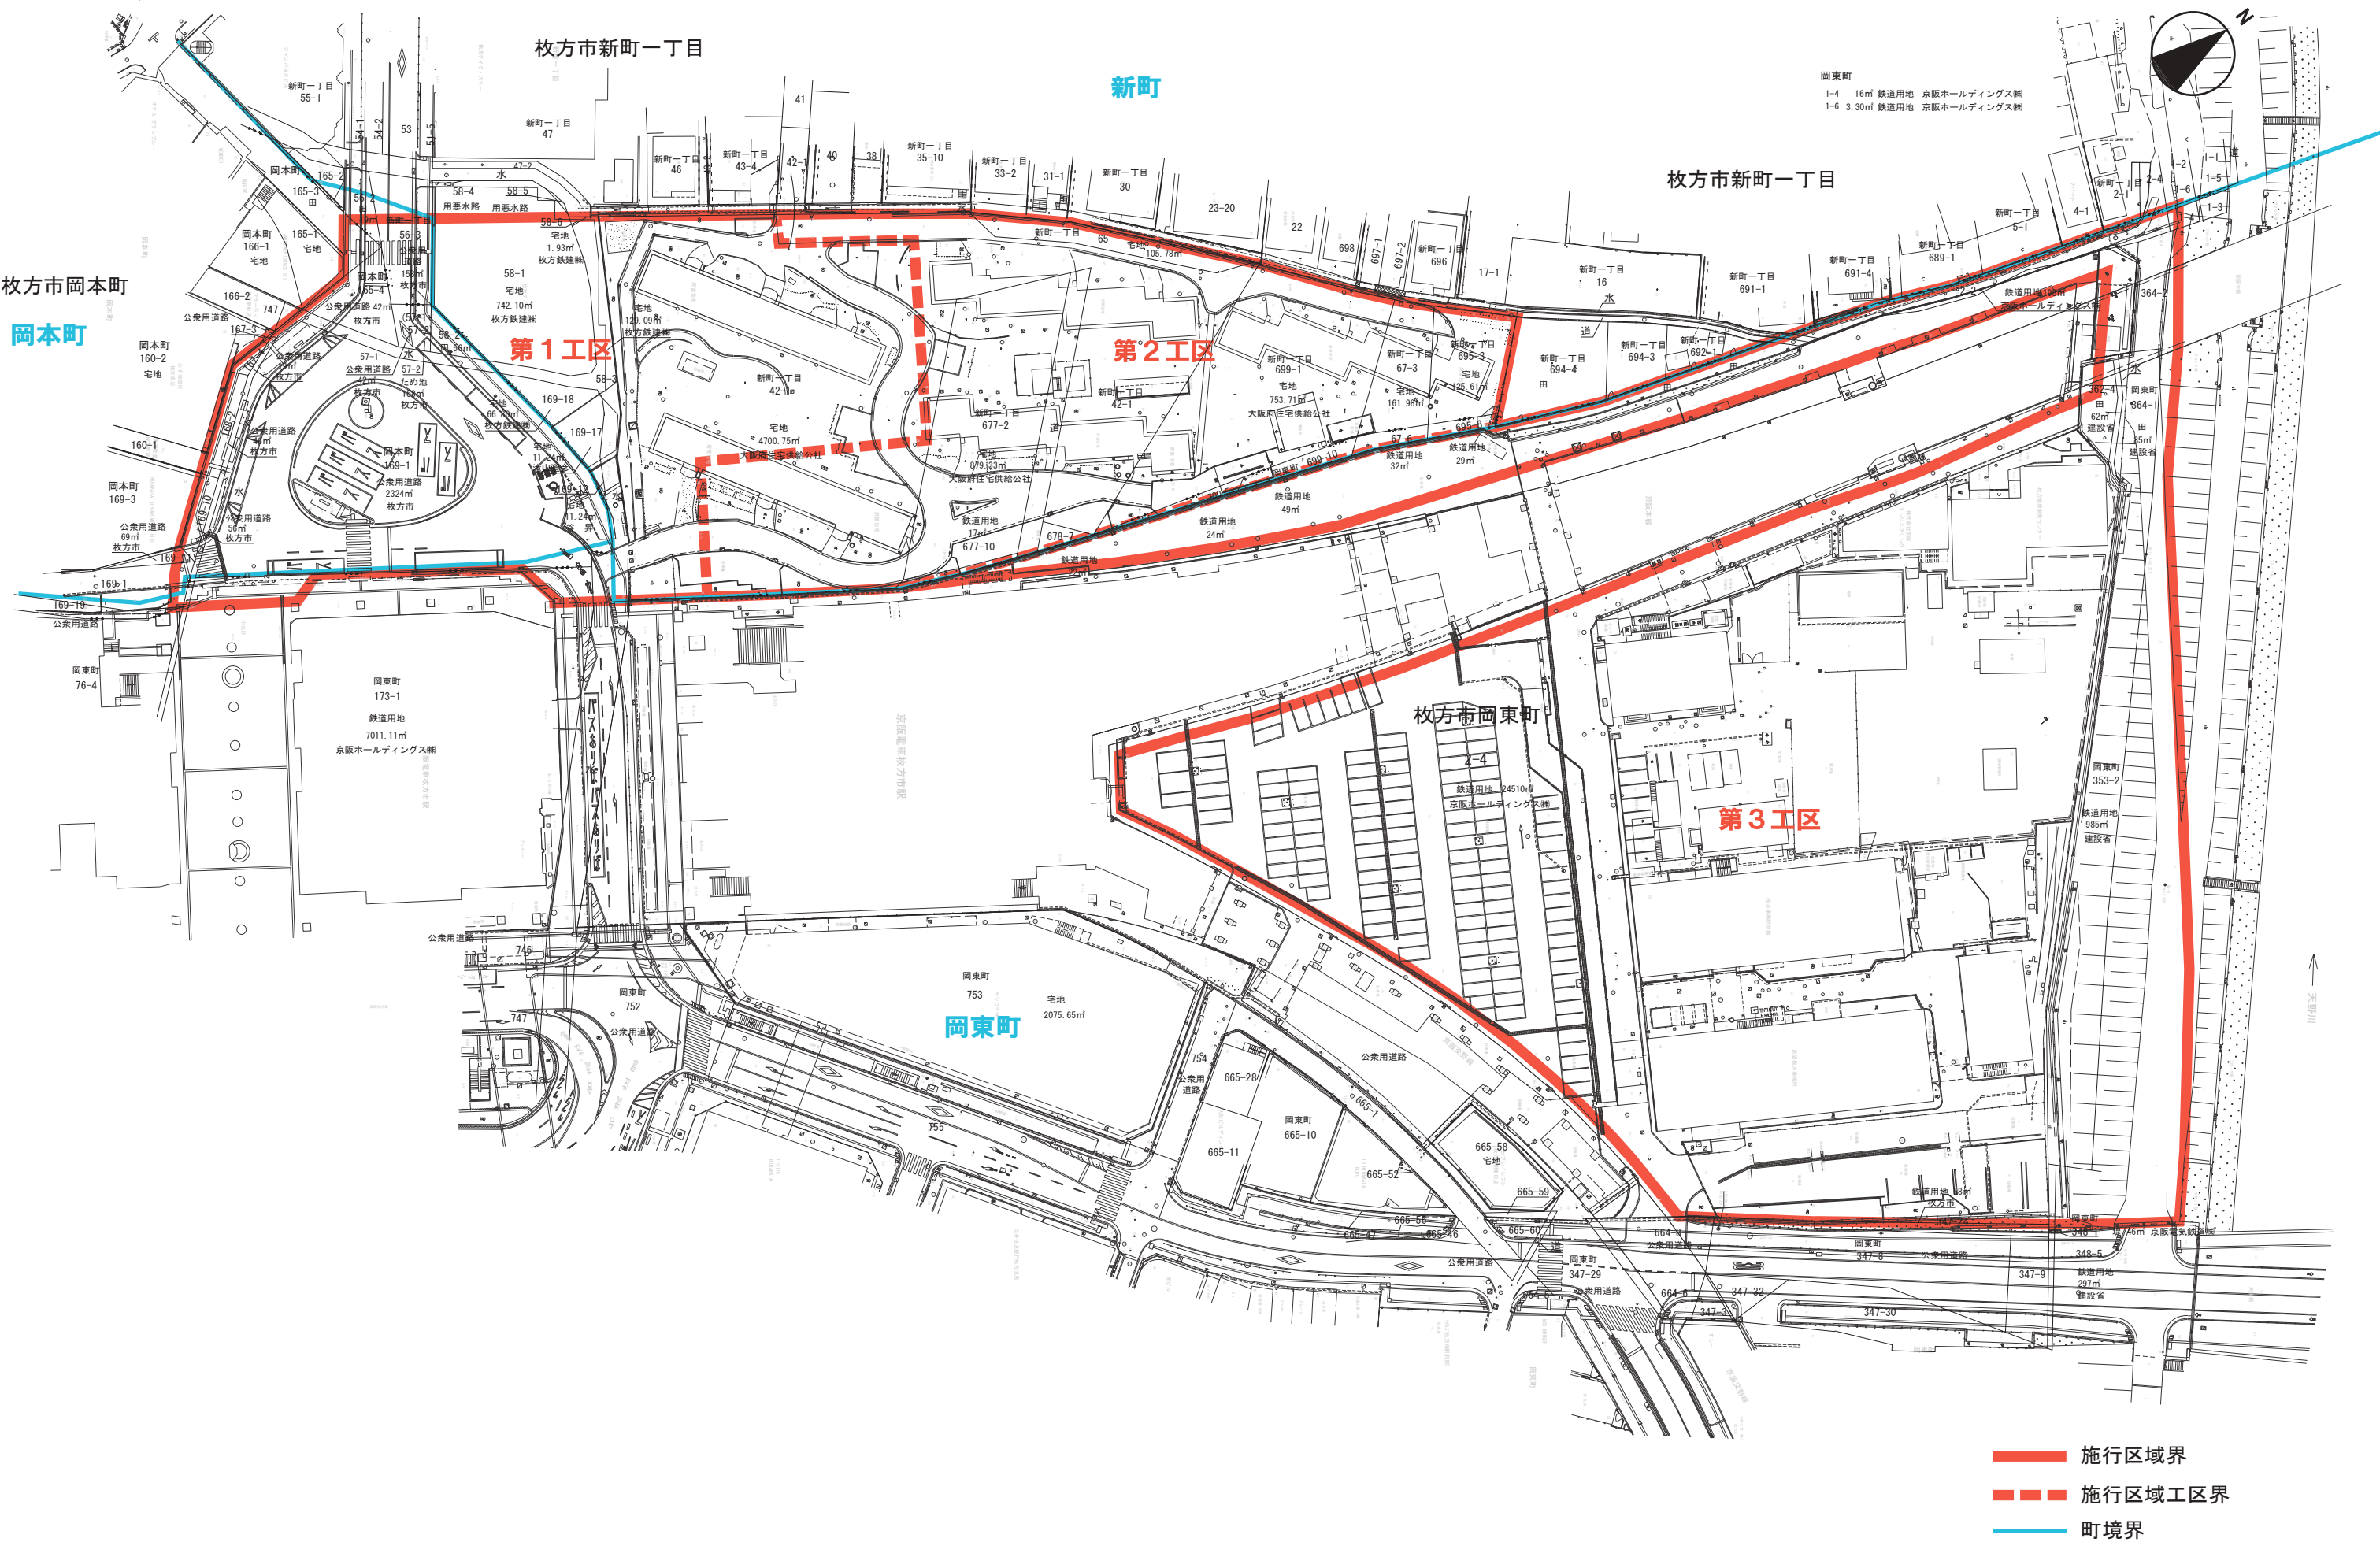


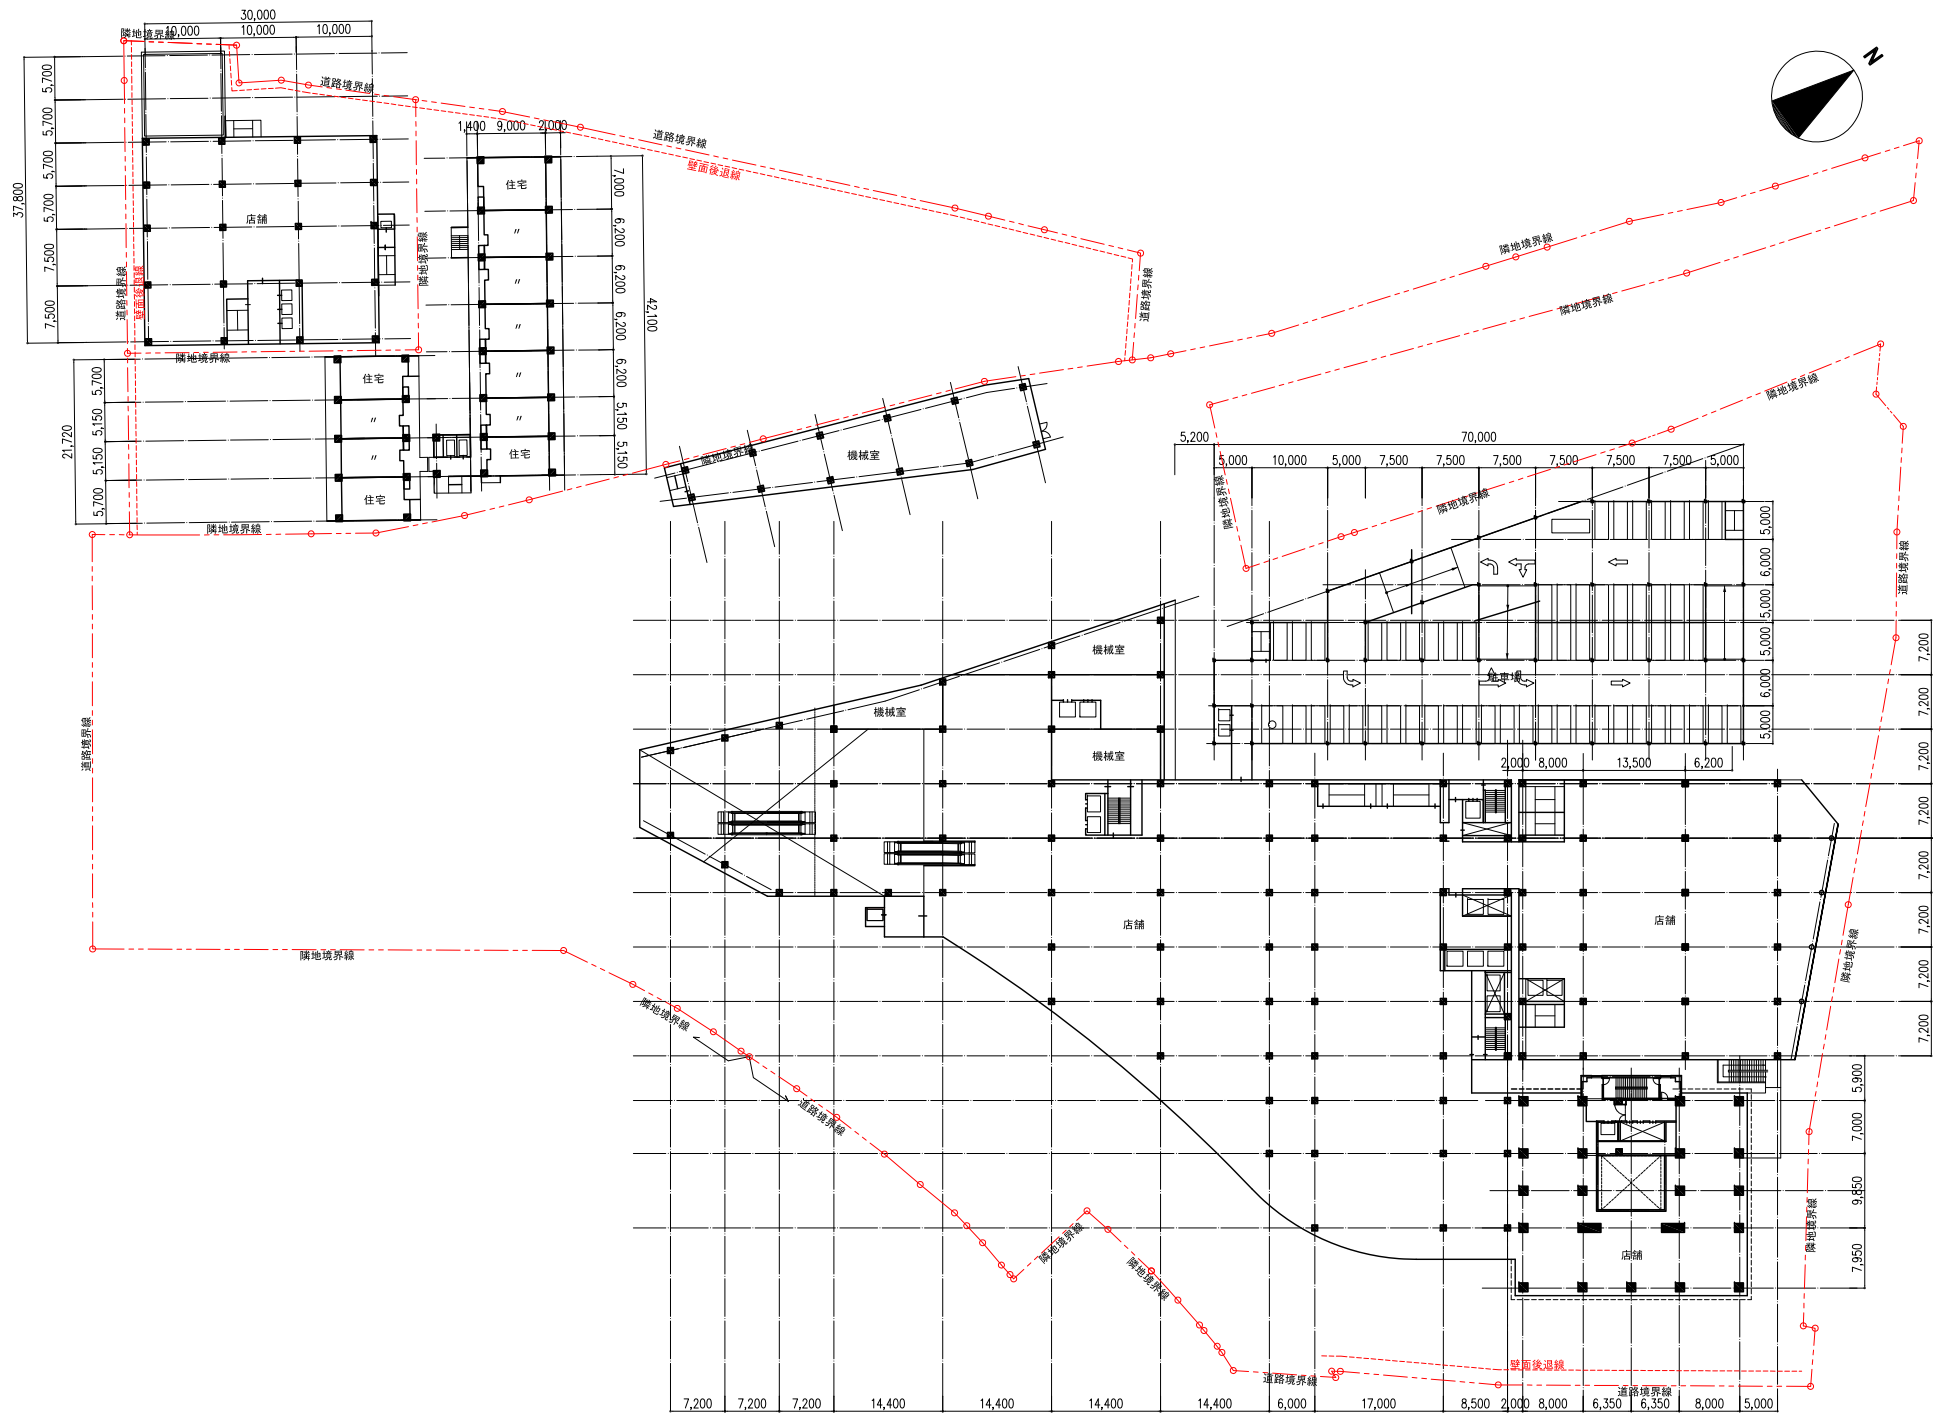


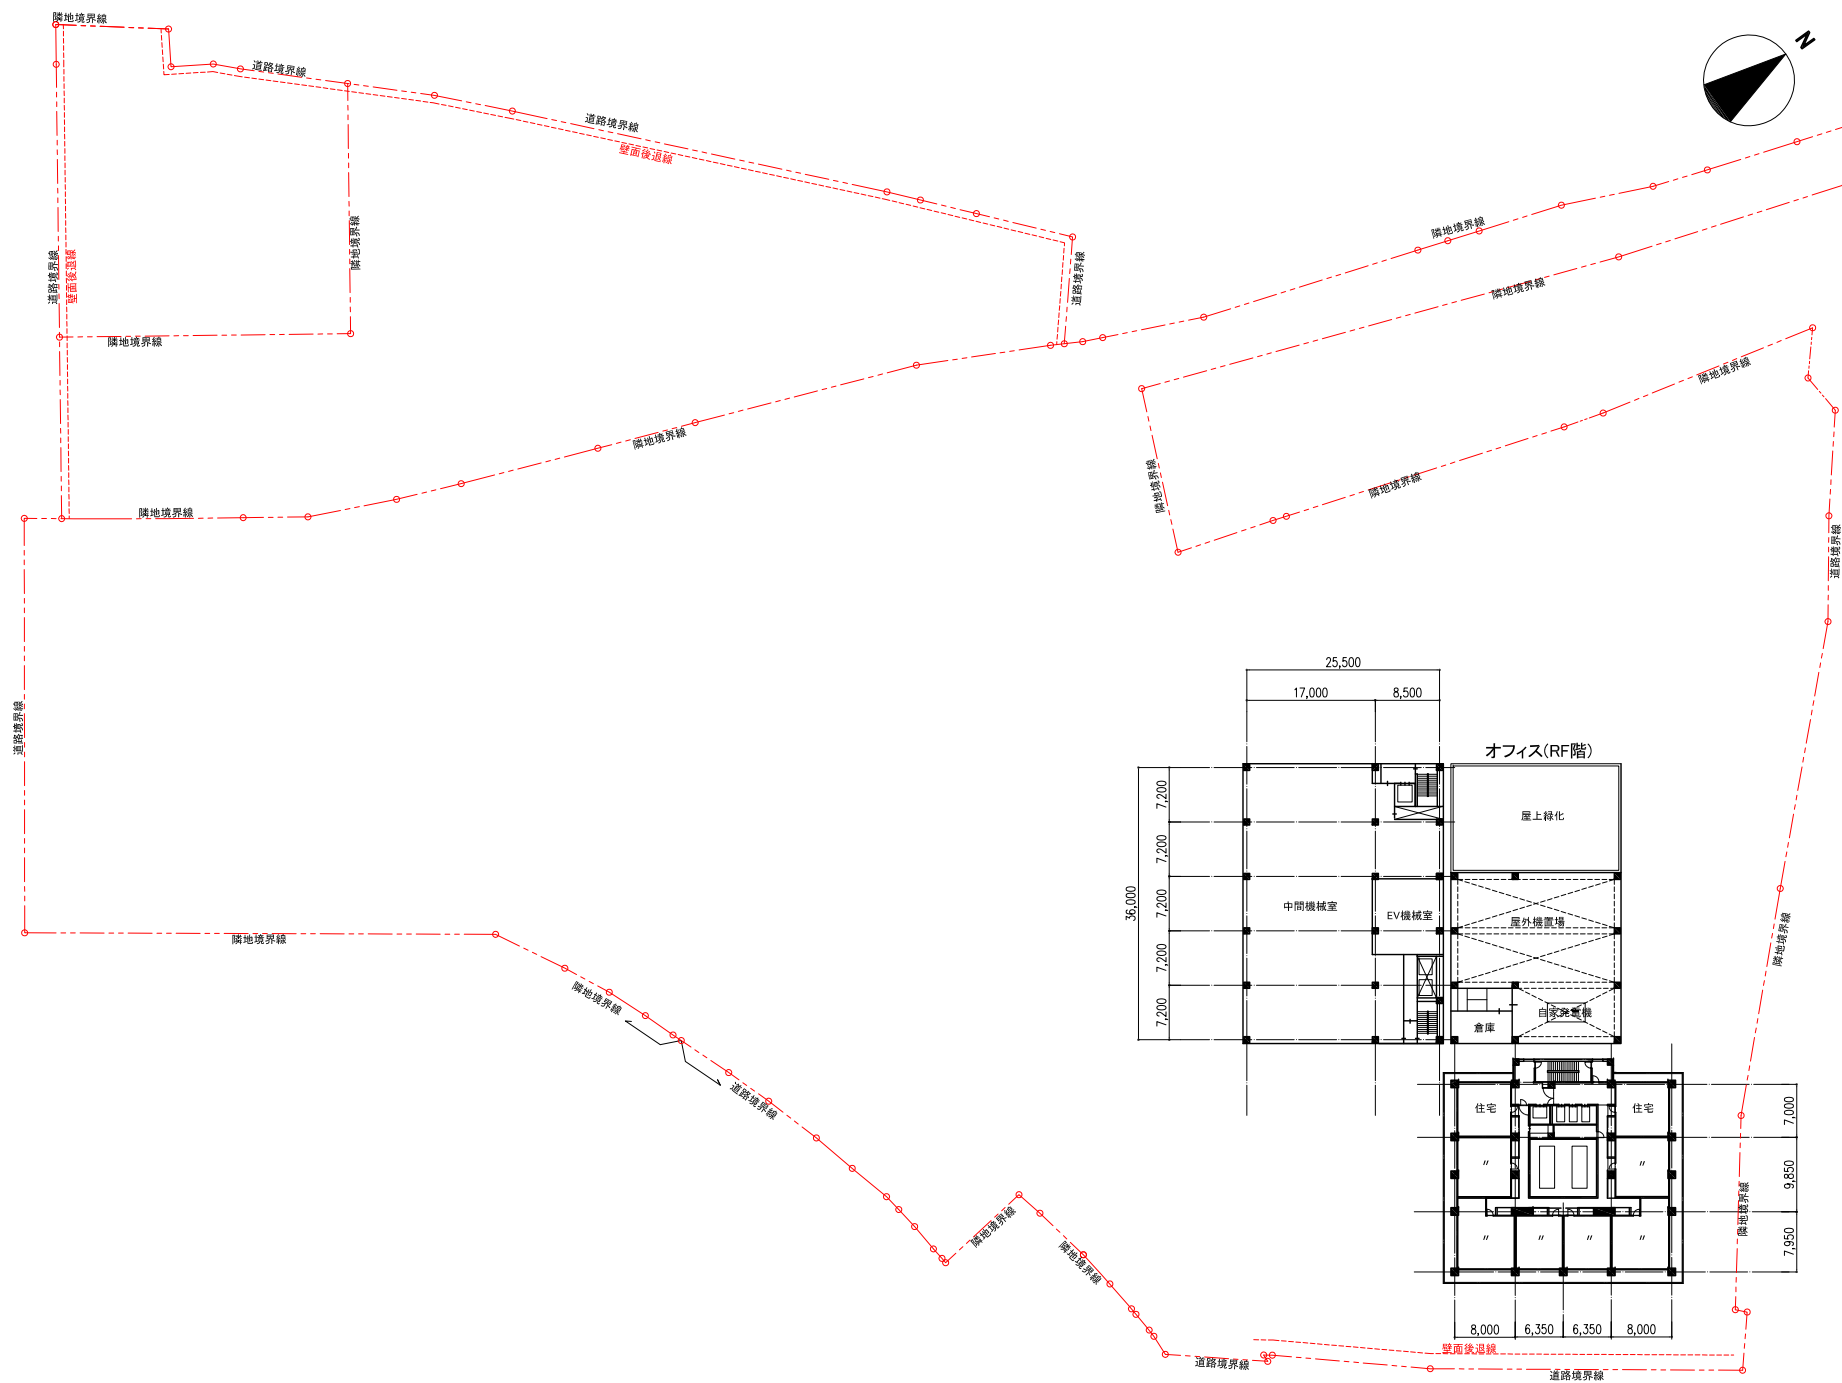


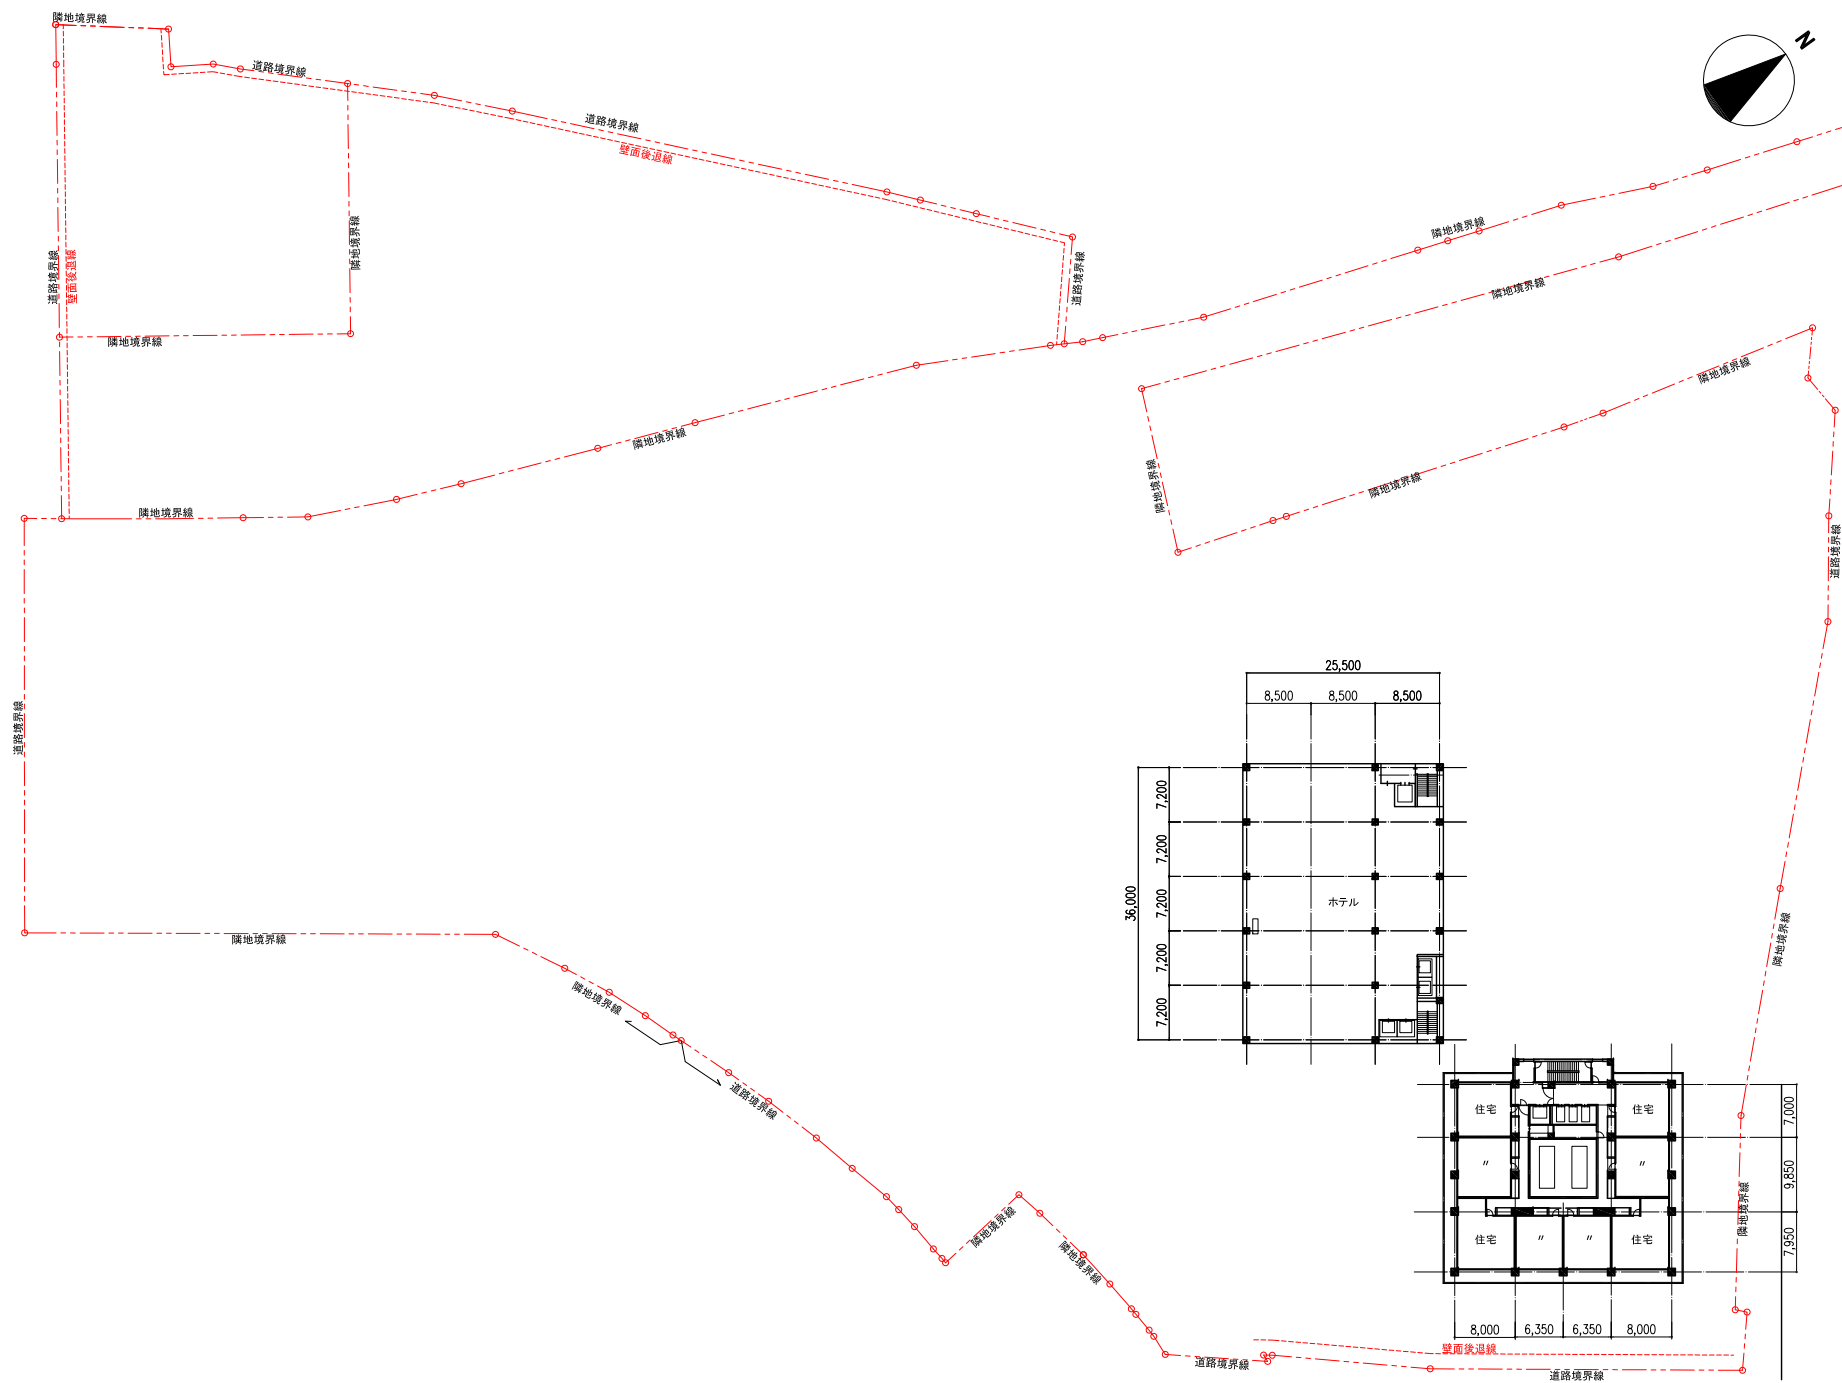


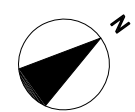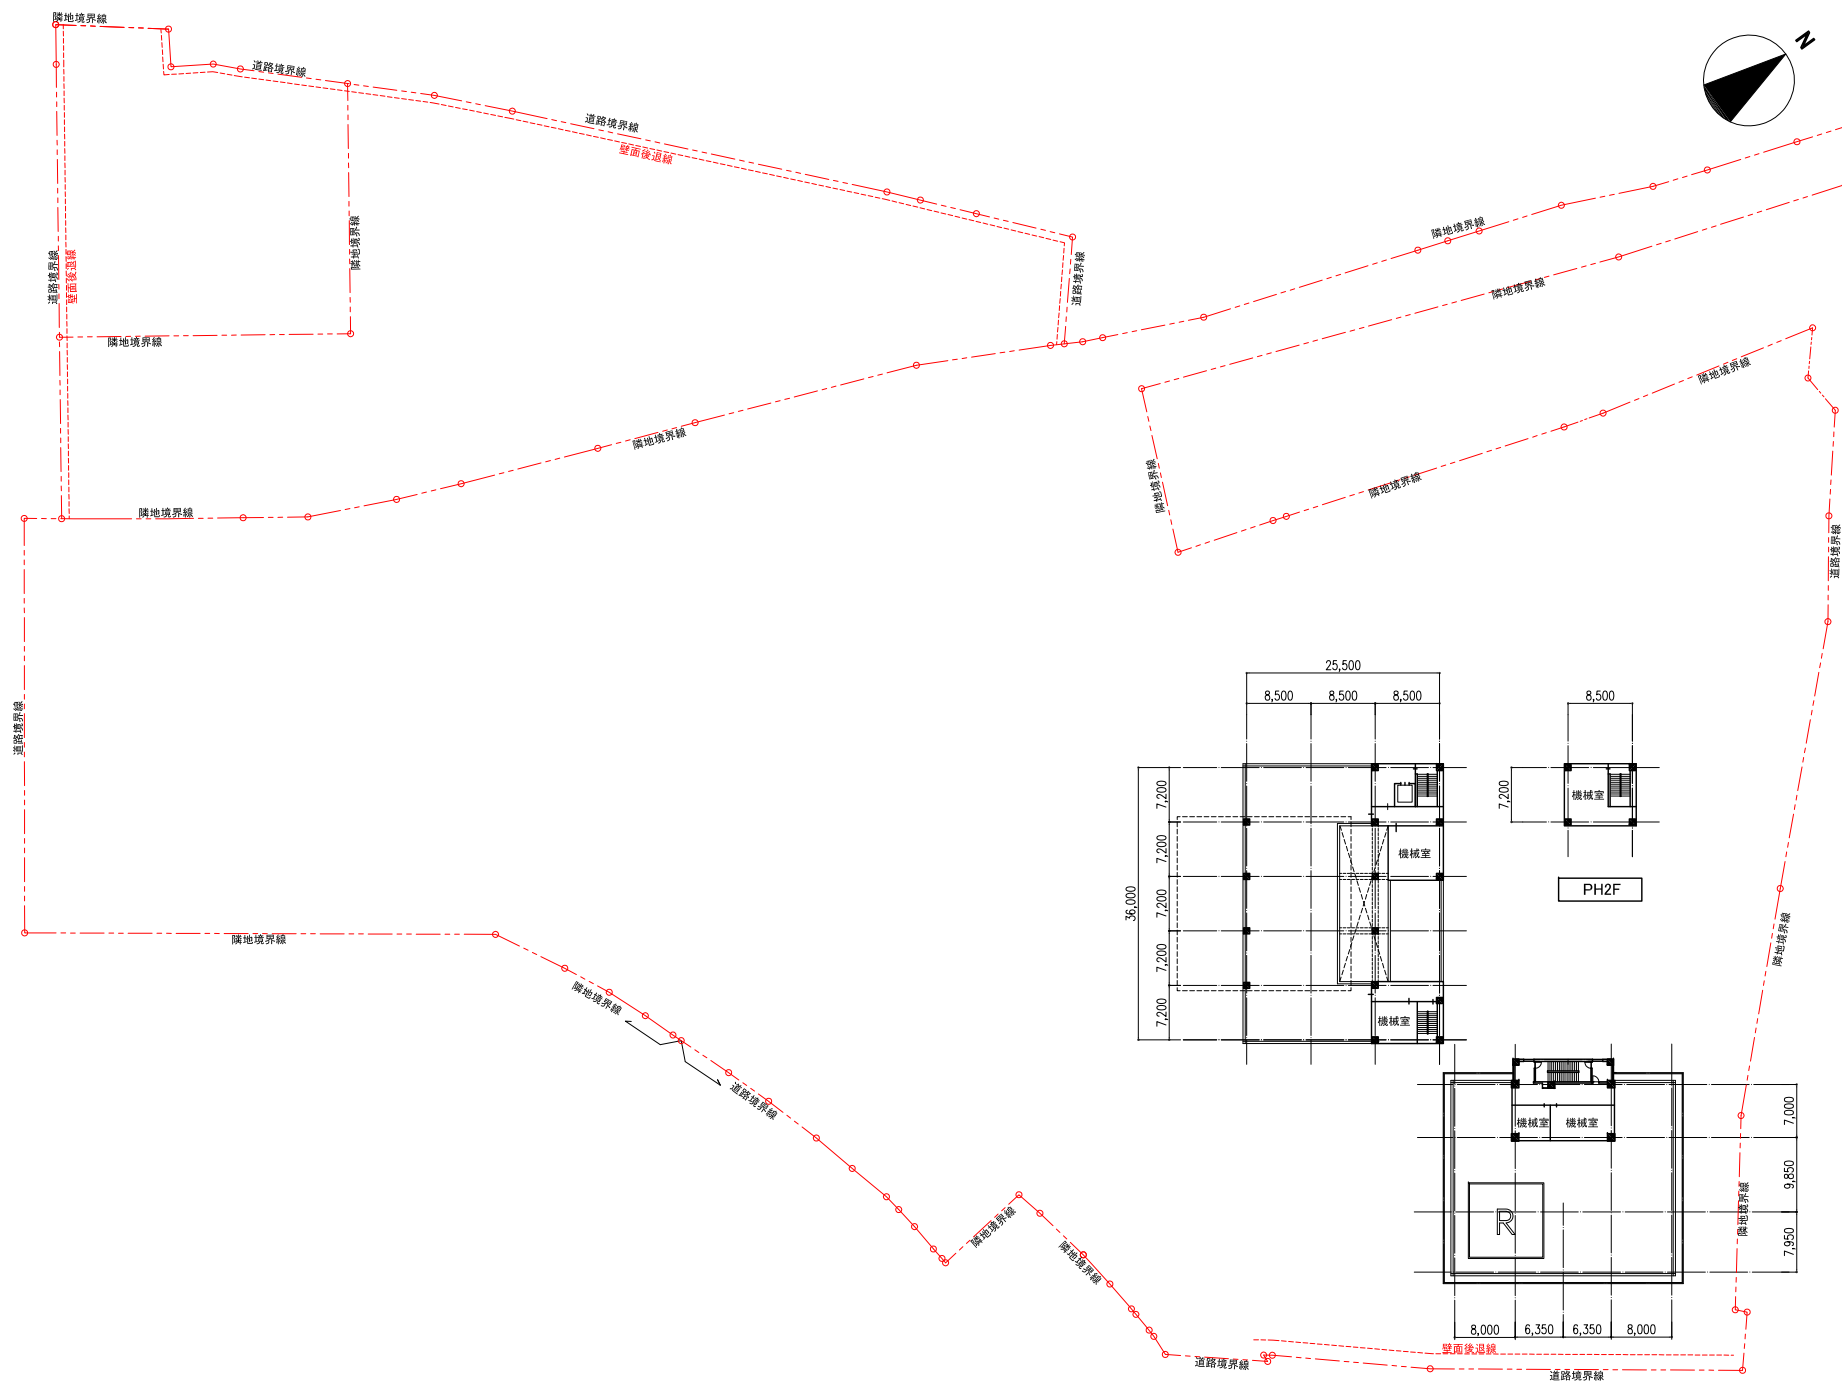


A棟

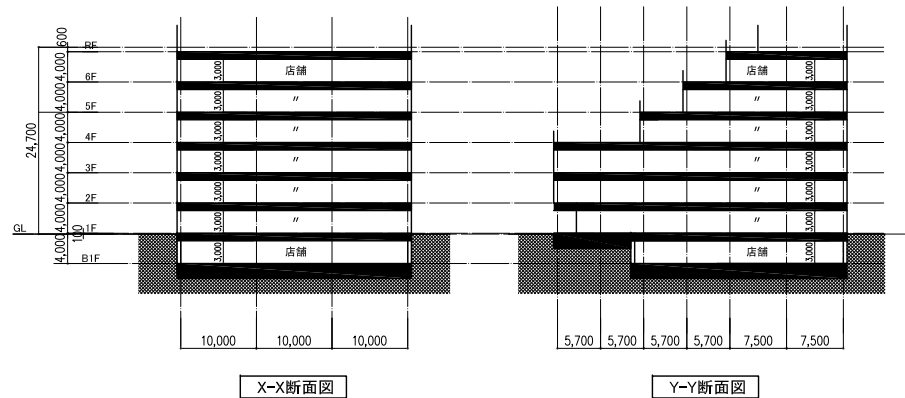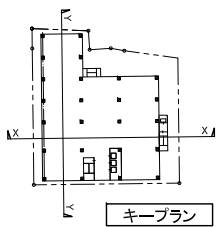


B棟

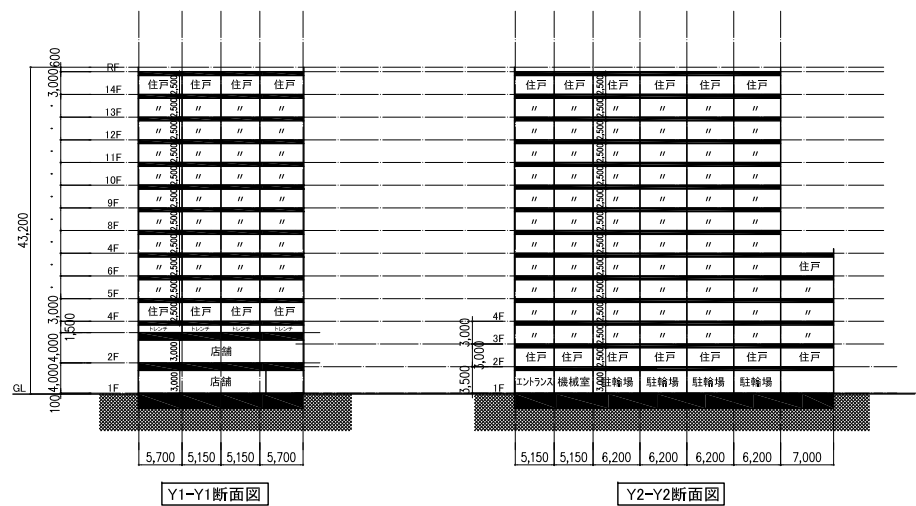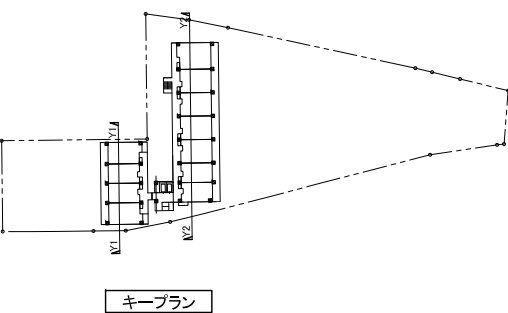


C-1棟

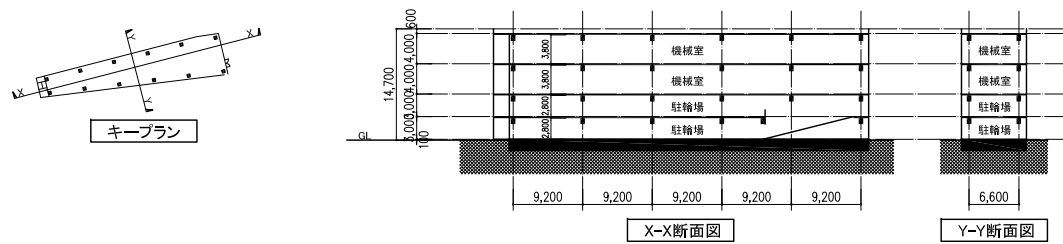

C-2棟

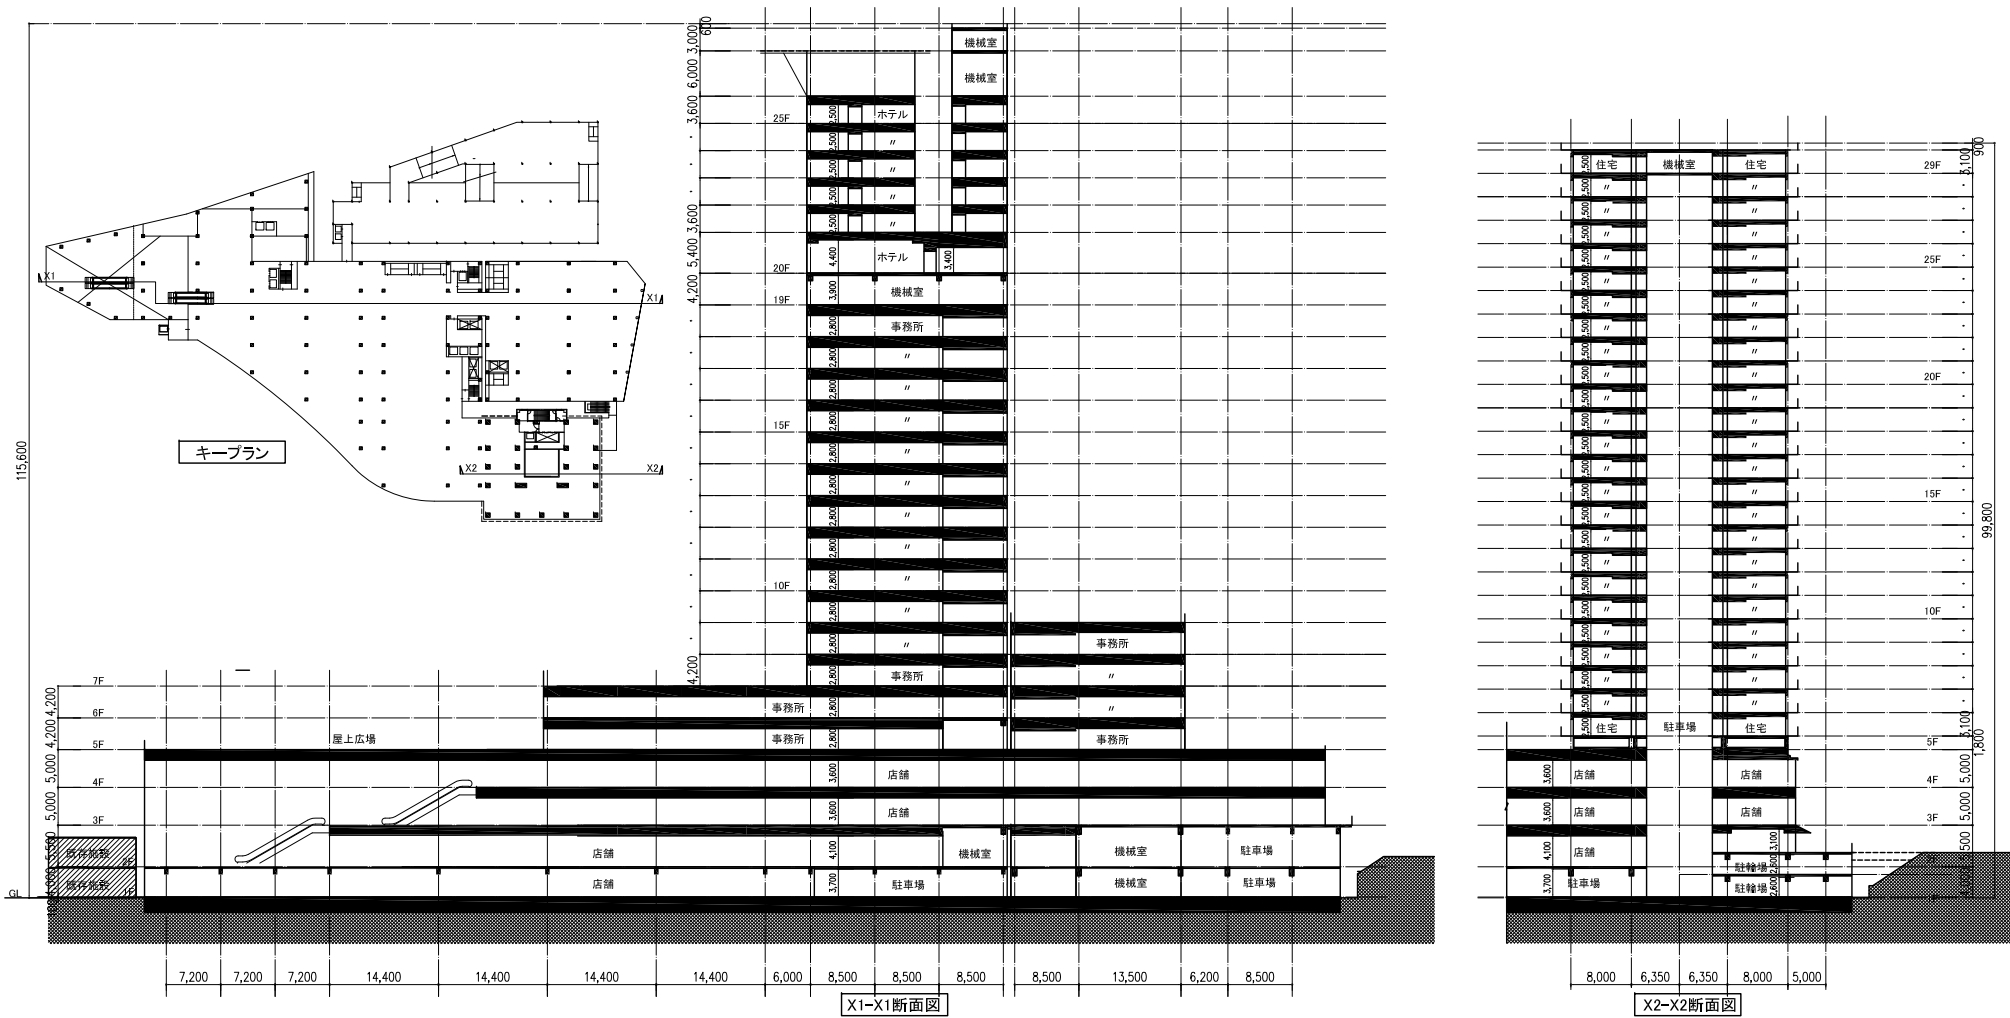

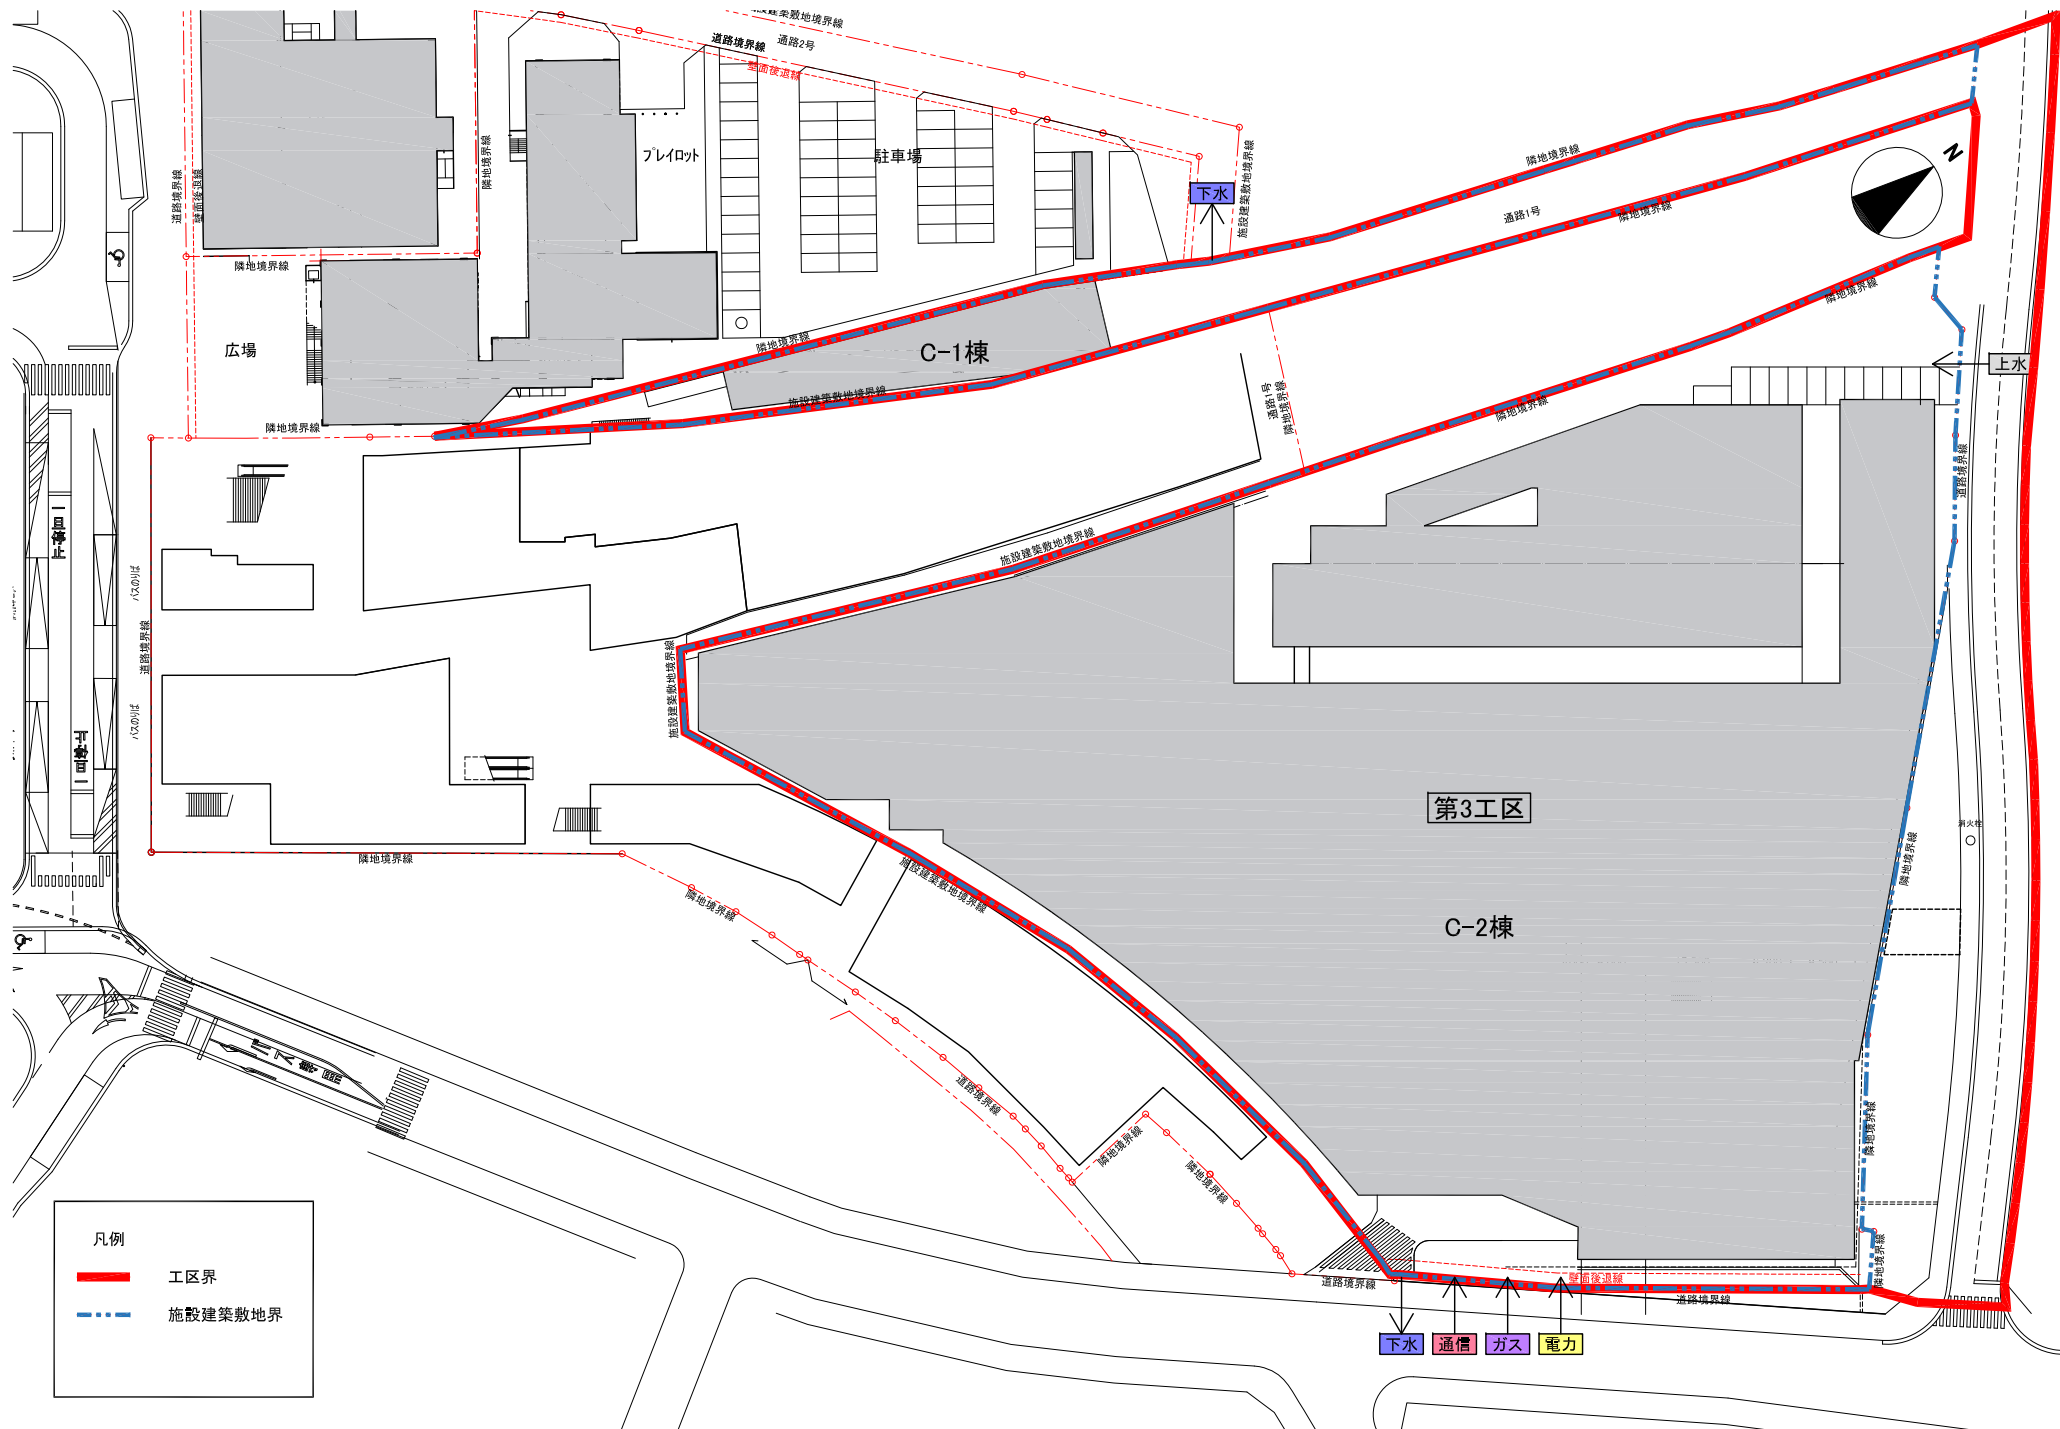


公共施設平面図 枚方市駅前交通広場

A3 1:500

凡 例

	整備後の公共施設の位置・形状
	整備後の公共施設の計画（参考）

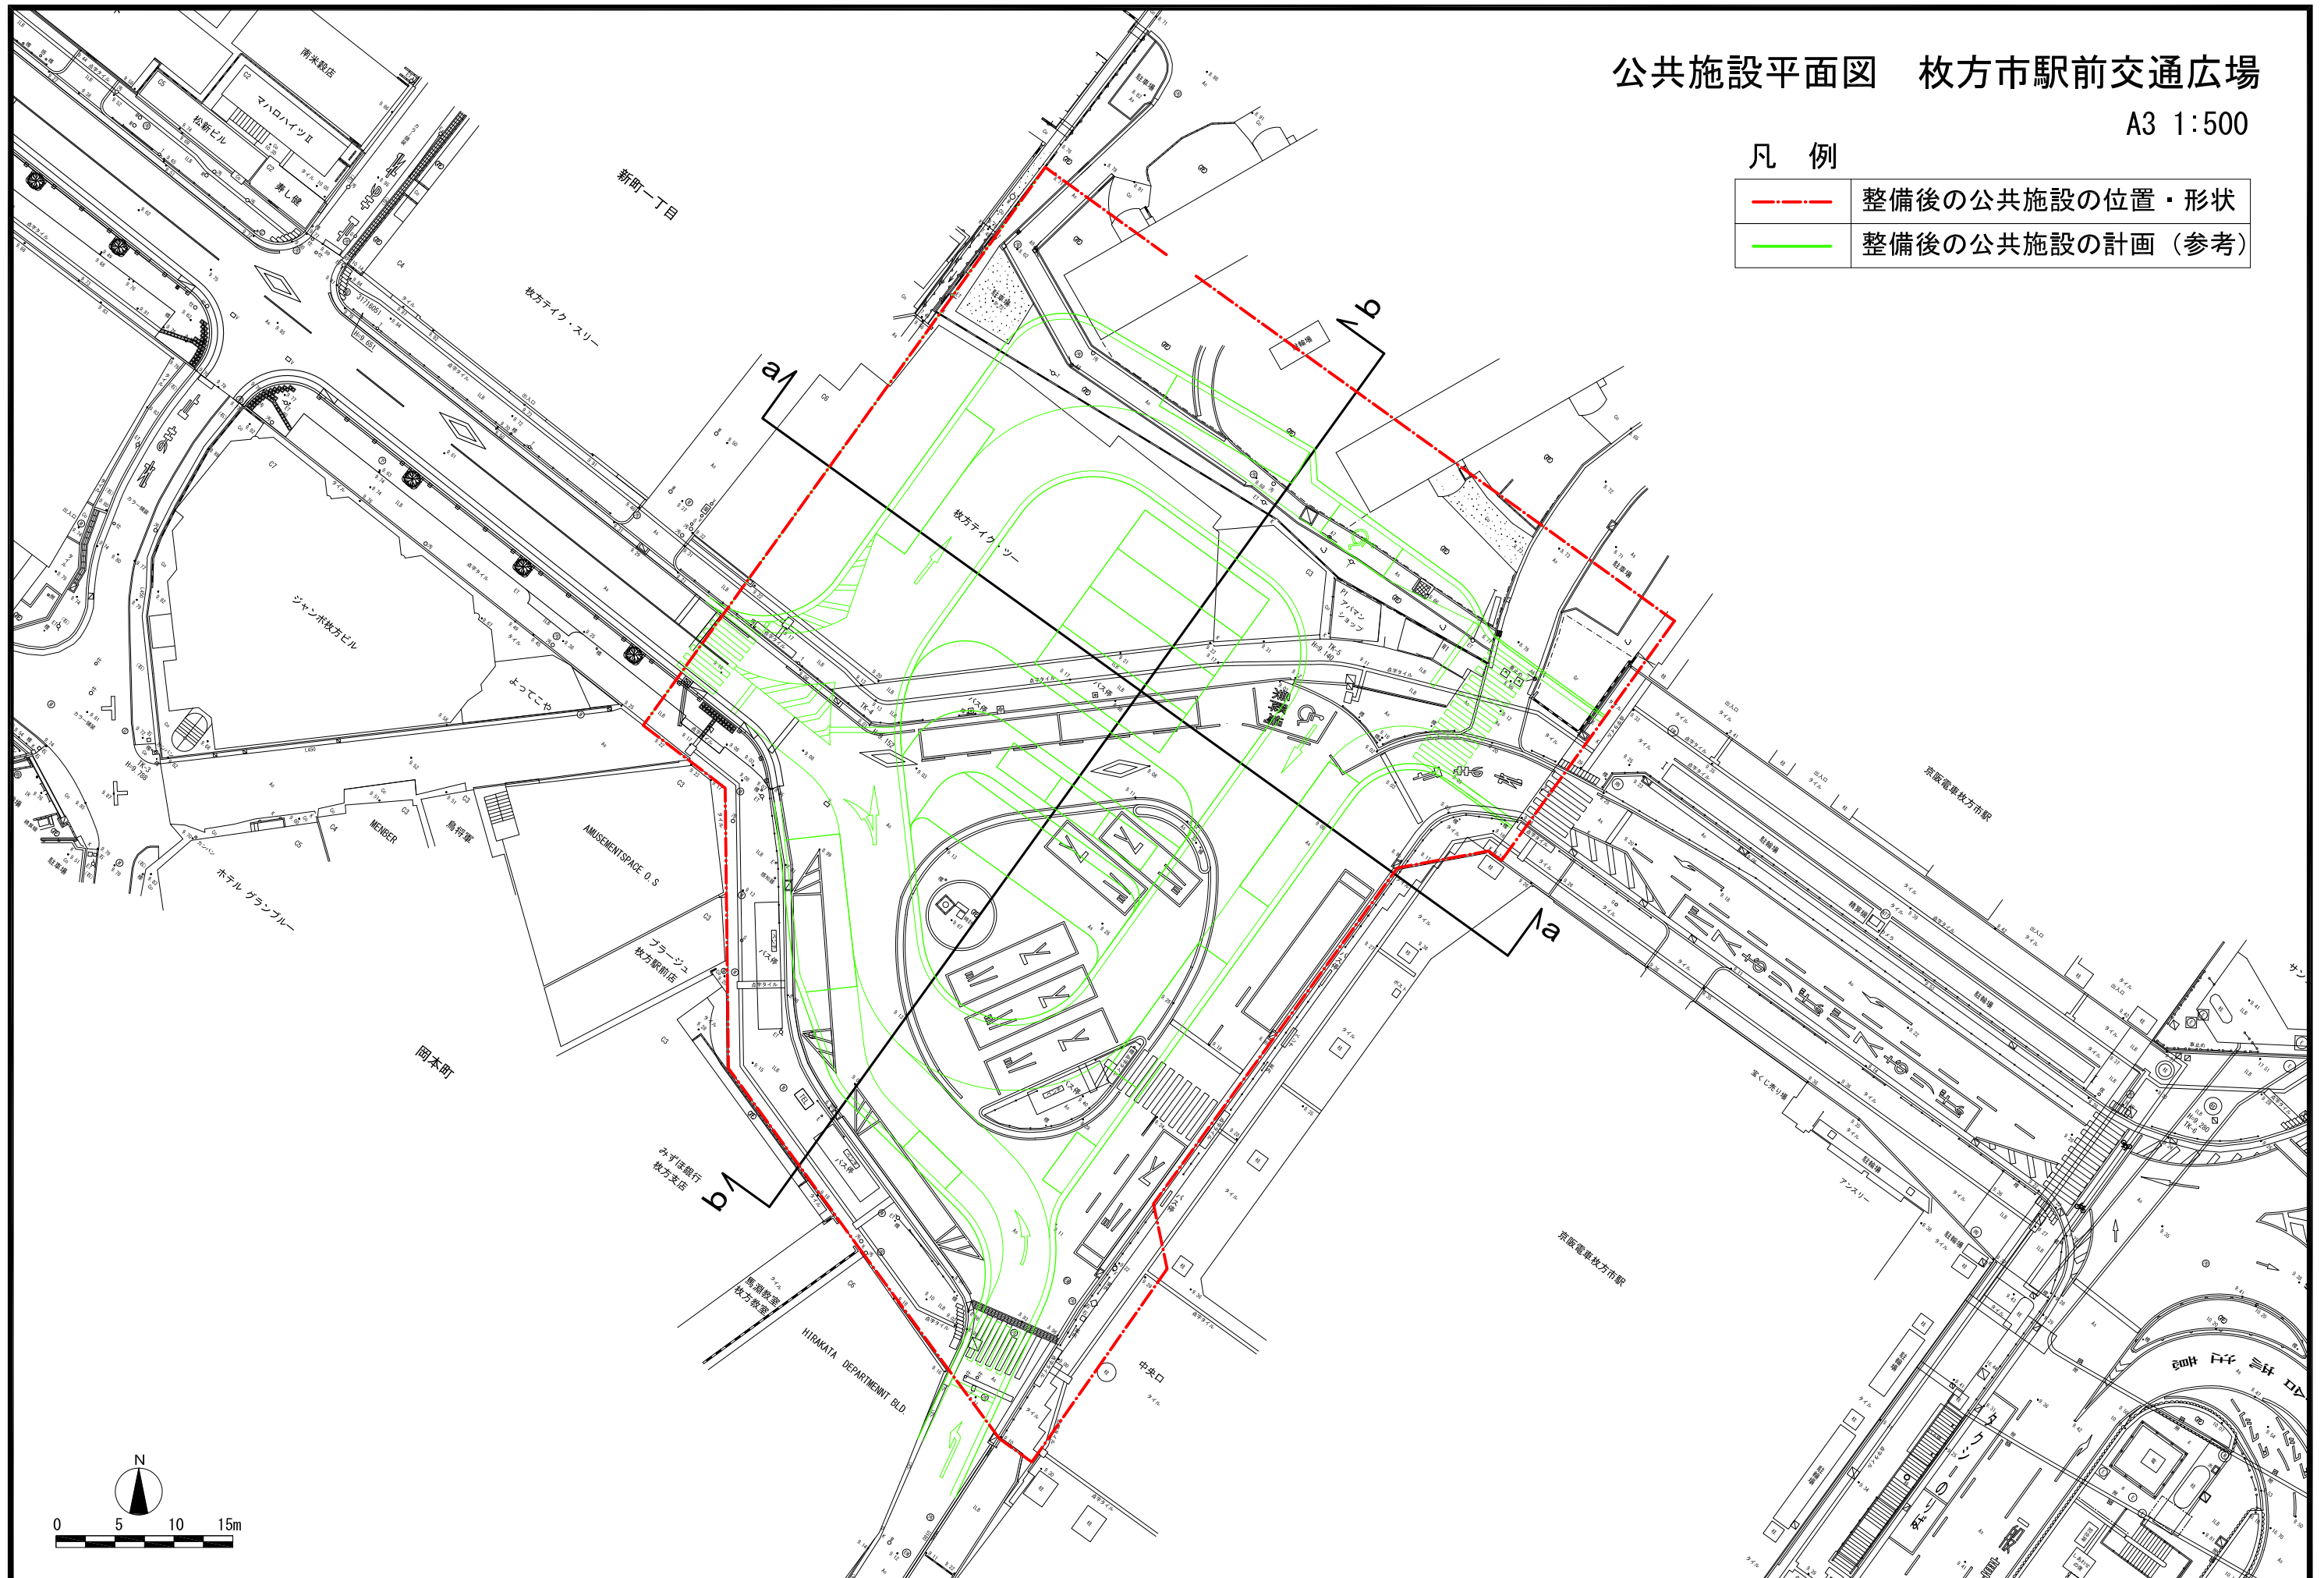


公共施設平面図 区画道路（１）計画入

A3 1:500

凡 例

	整備後の公共施設の位置・形状
	整備後の公共施設の計画（参考）

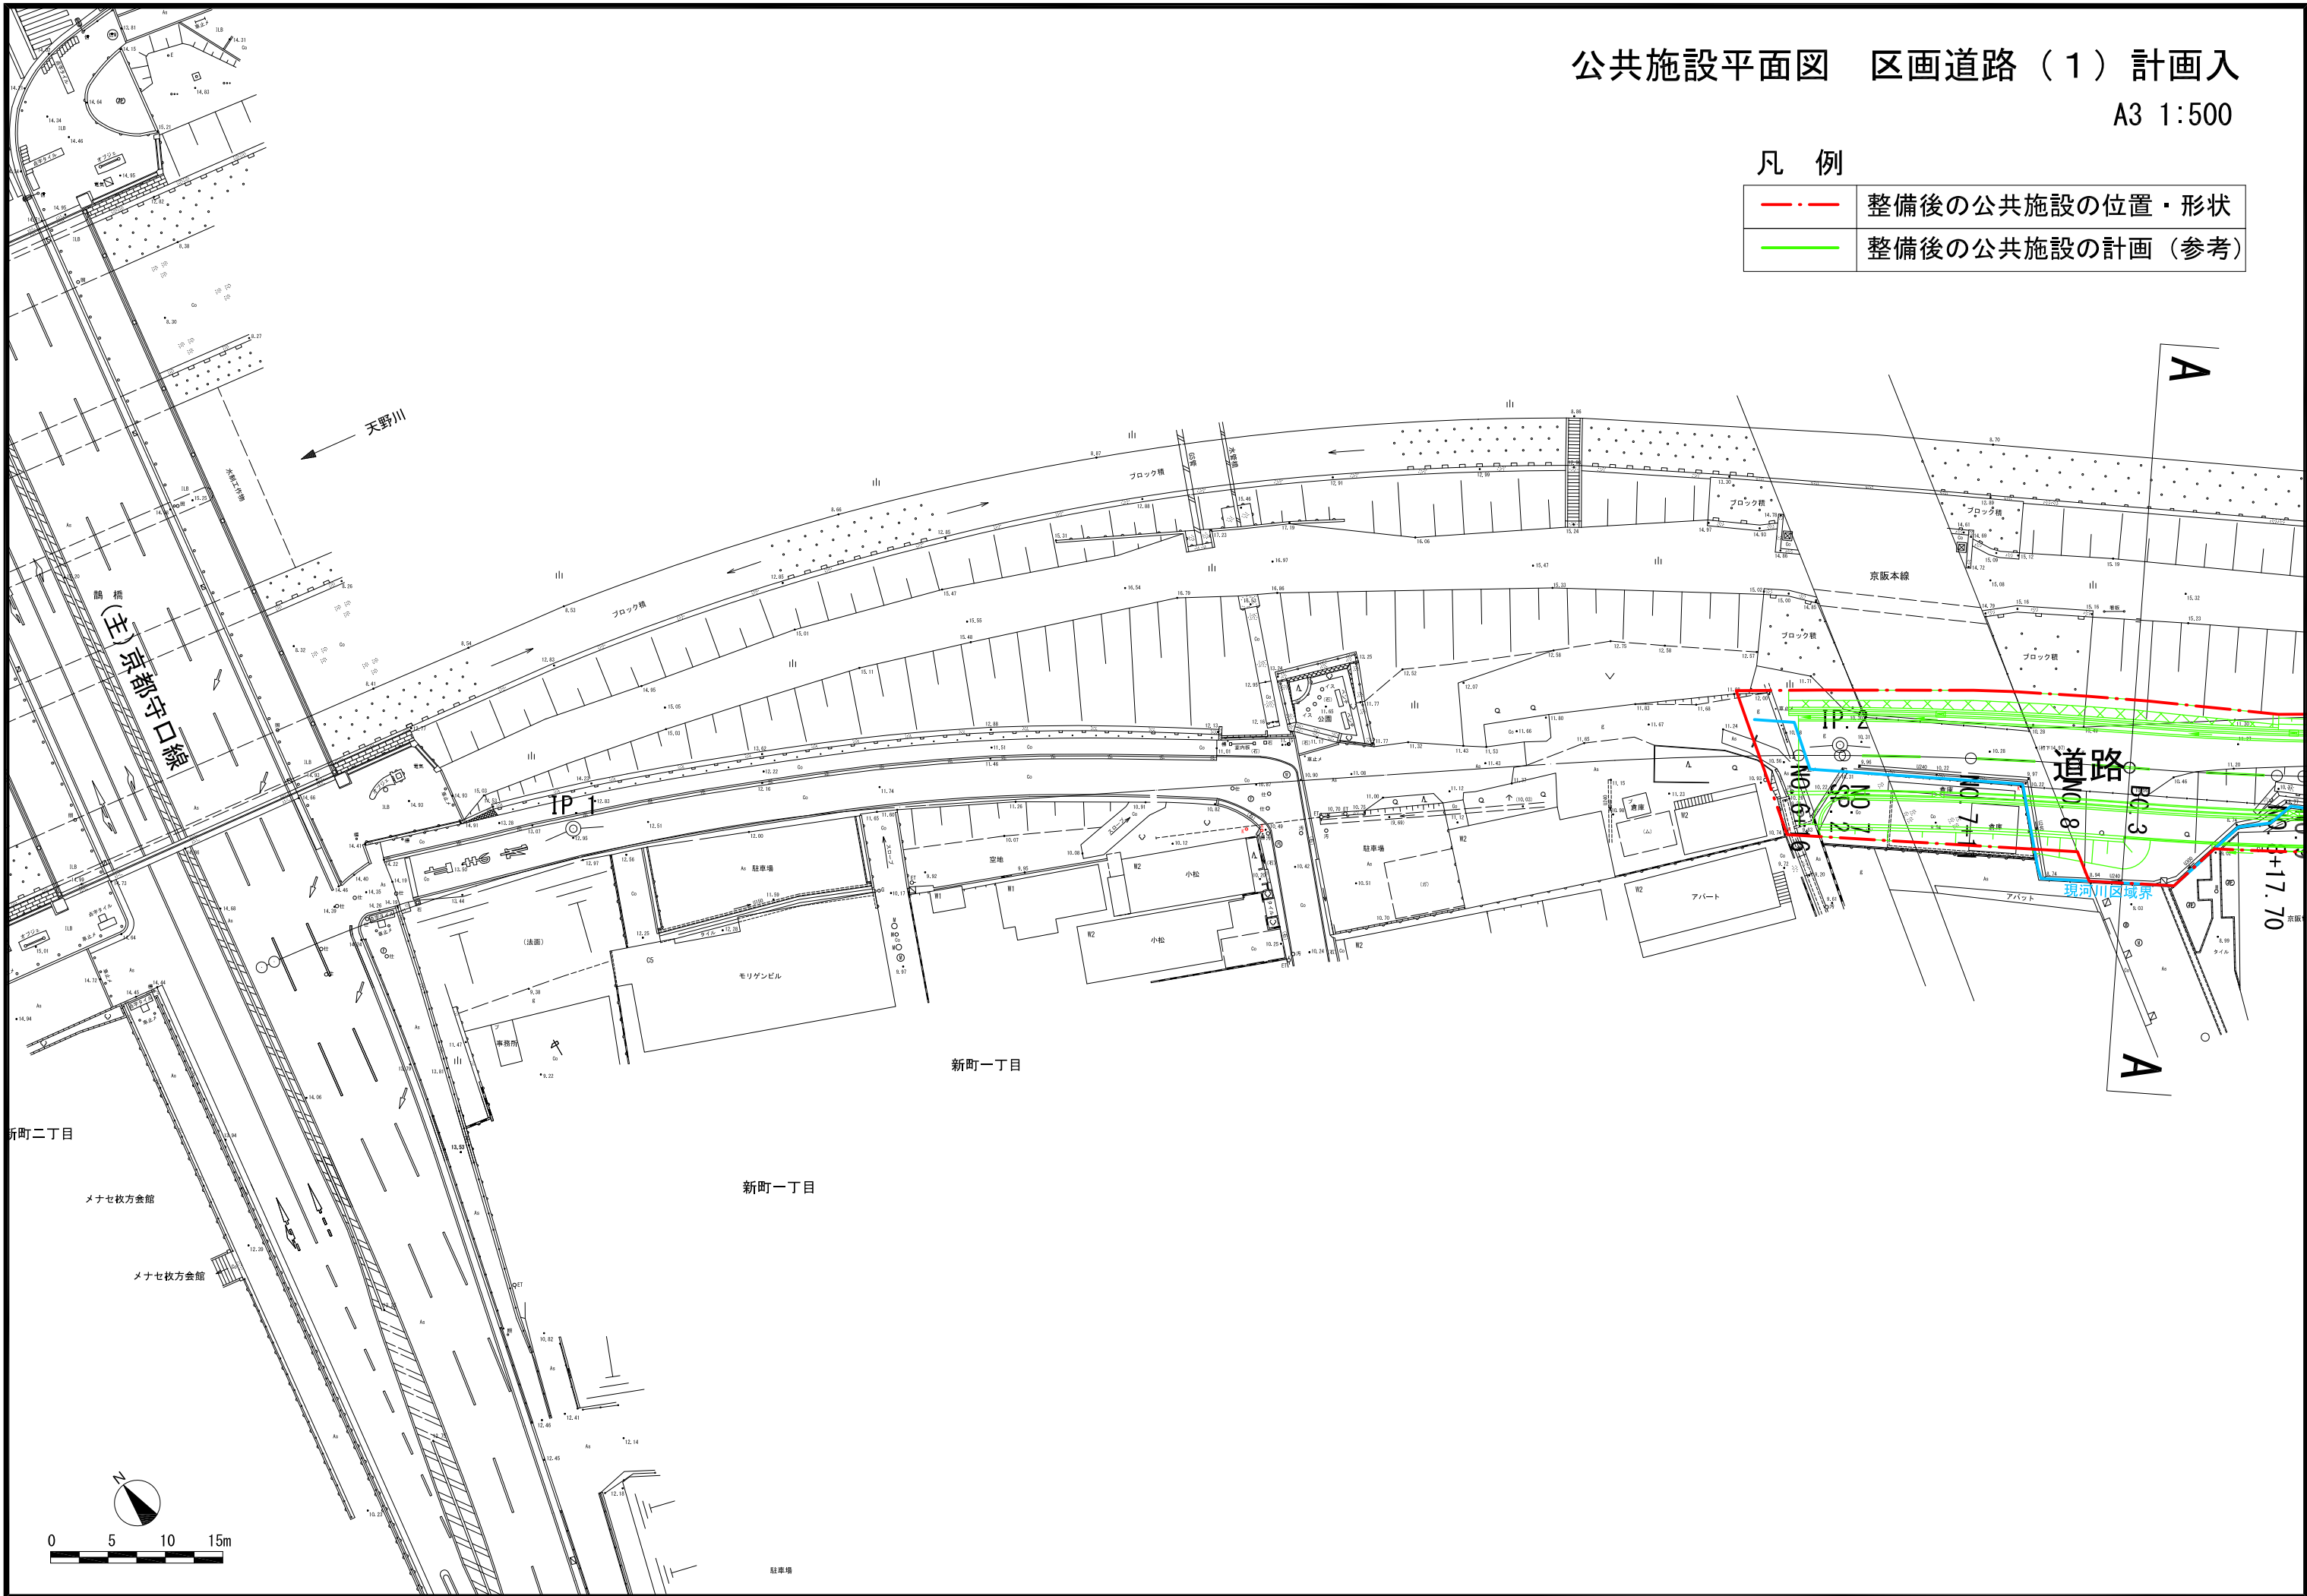


公共施設平面図 区画道路（２）計画入

A3 1:500

凡 例

---	整備後の公共施設の位置・形状
---	整備後の公共施設の計画（参考）

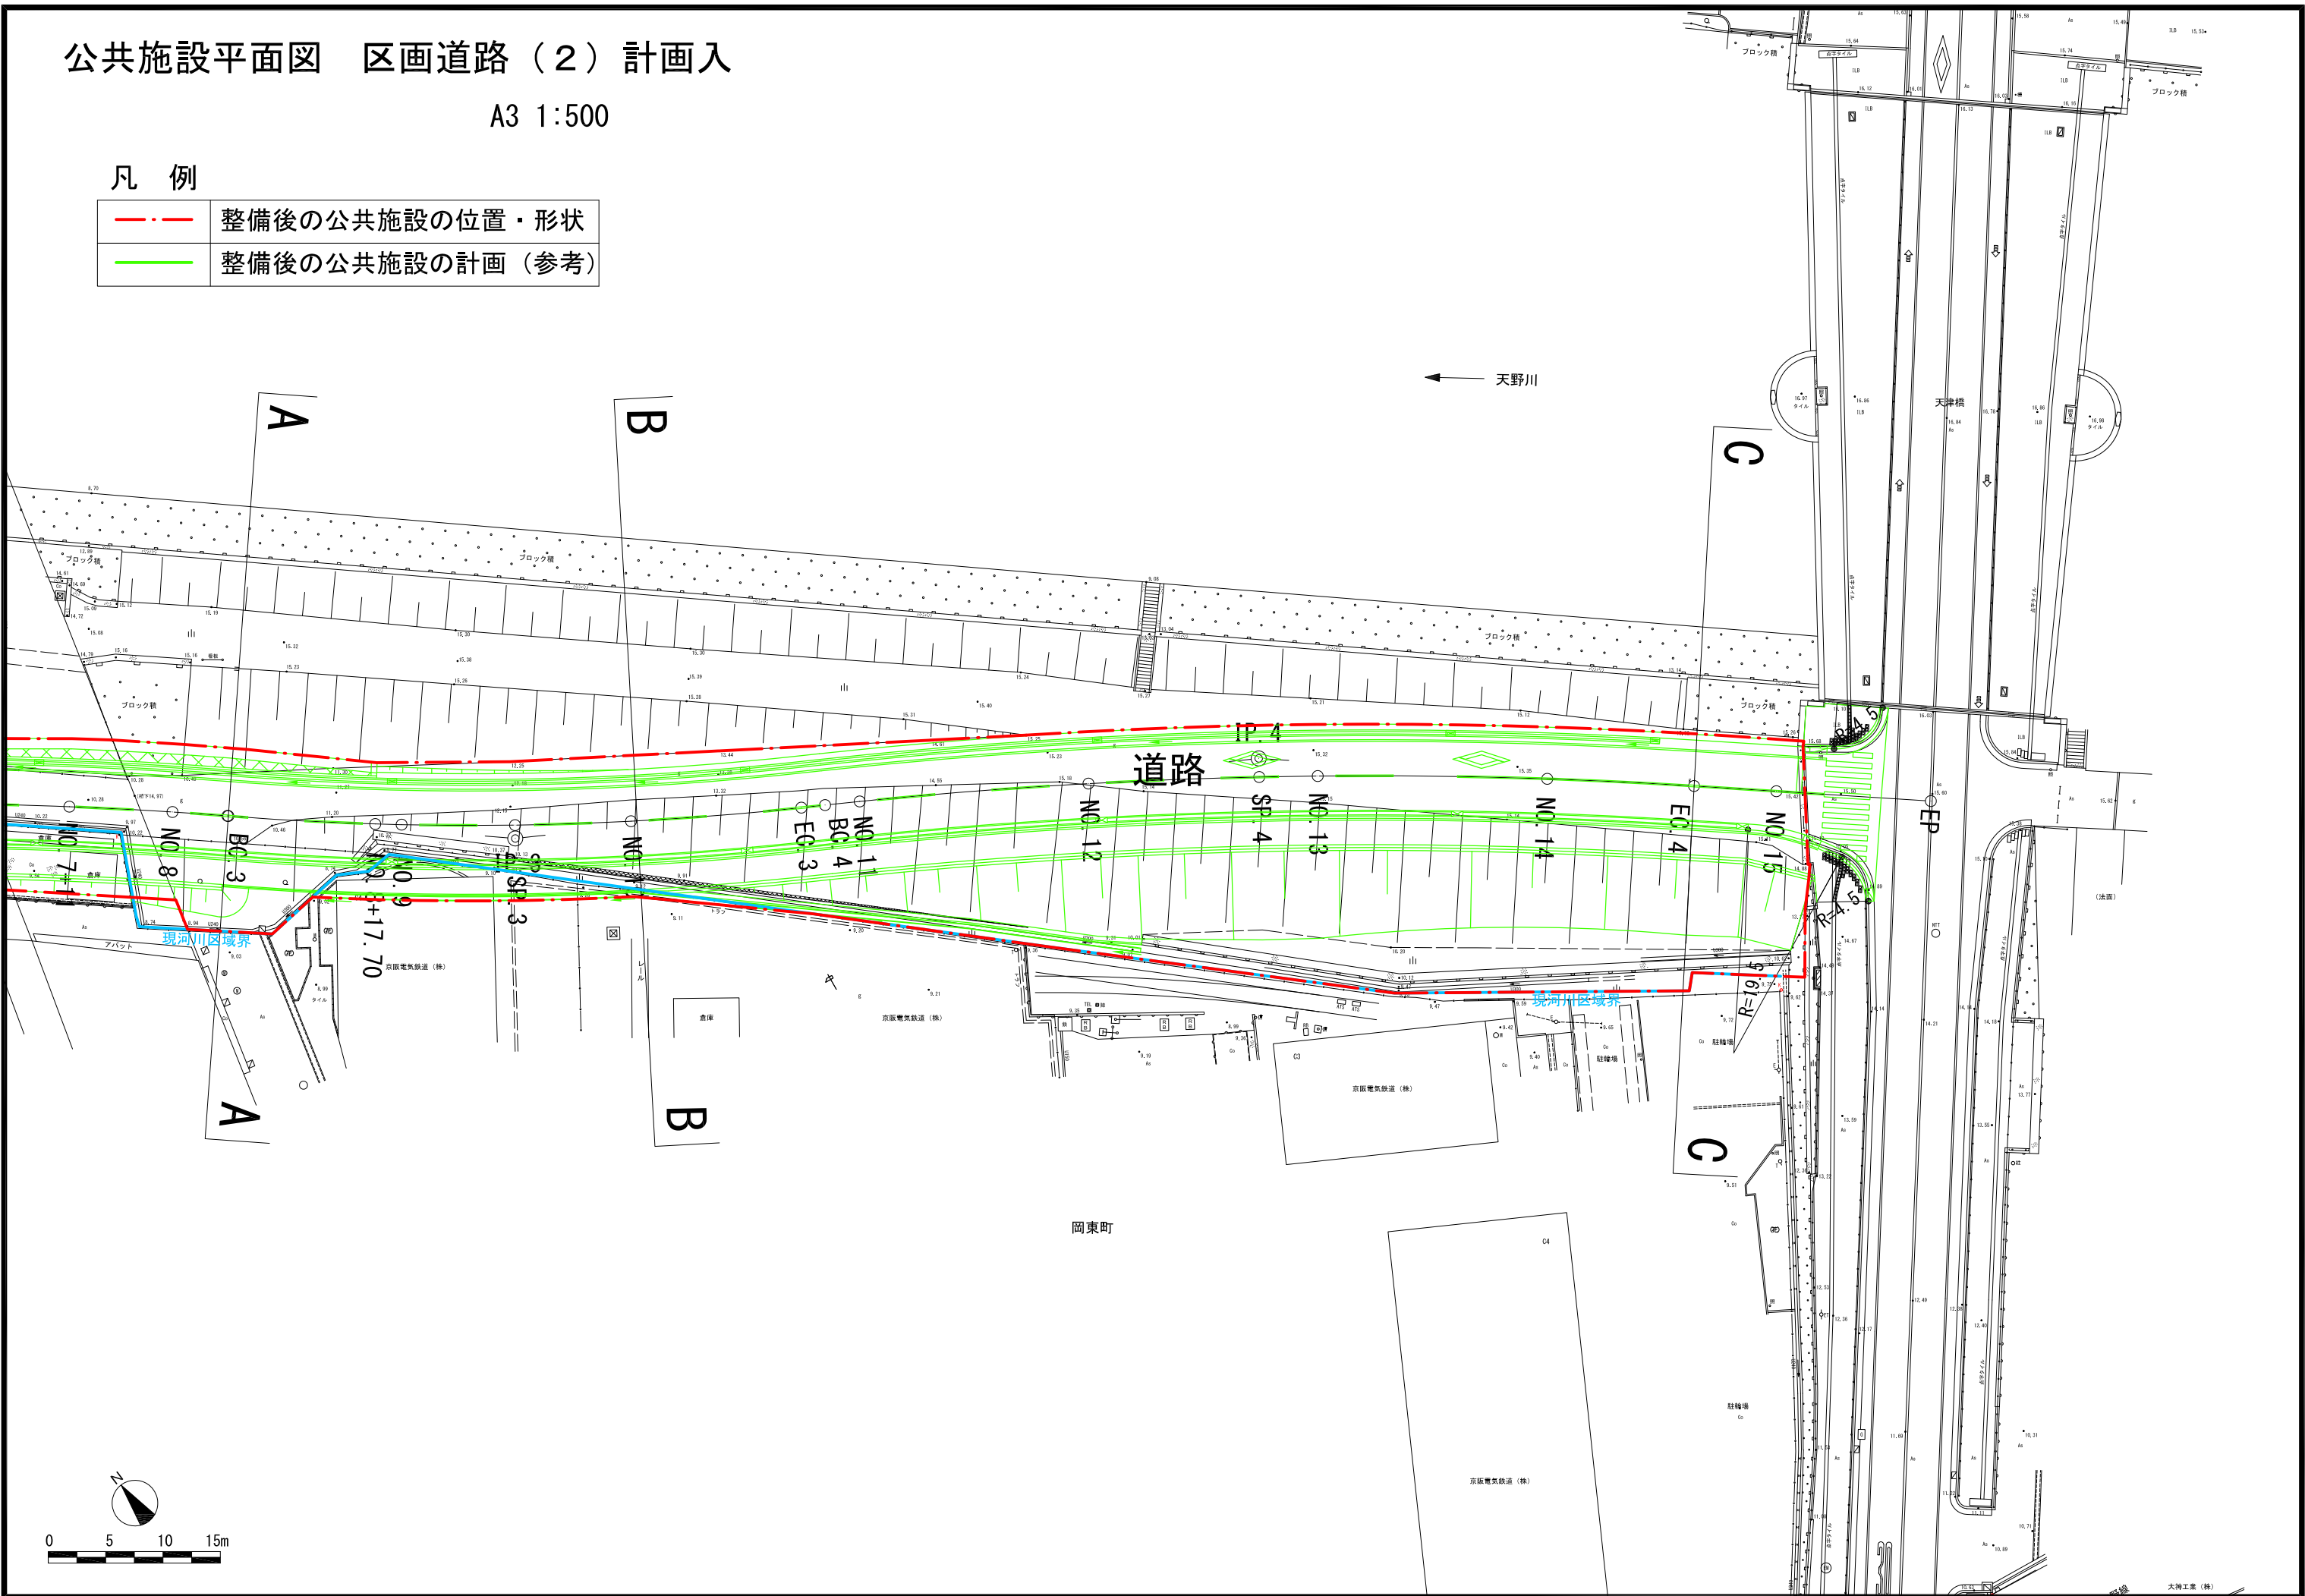

公共施設断面図 枚方市駅前交通広場


A3 S=1:300

凡 例

整備後の公共施設の計画（参考）

b－b


みずほ銀行

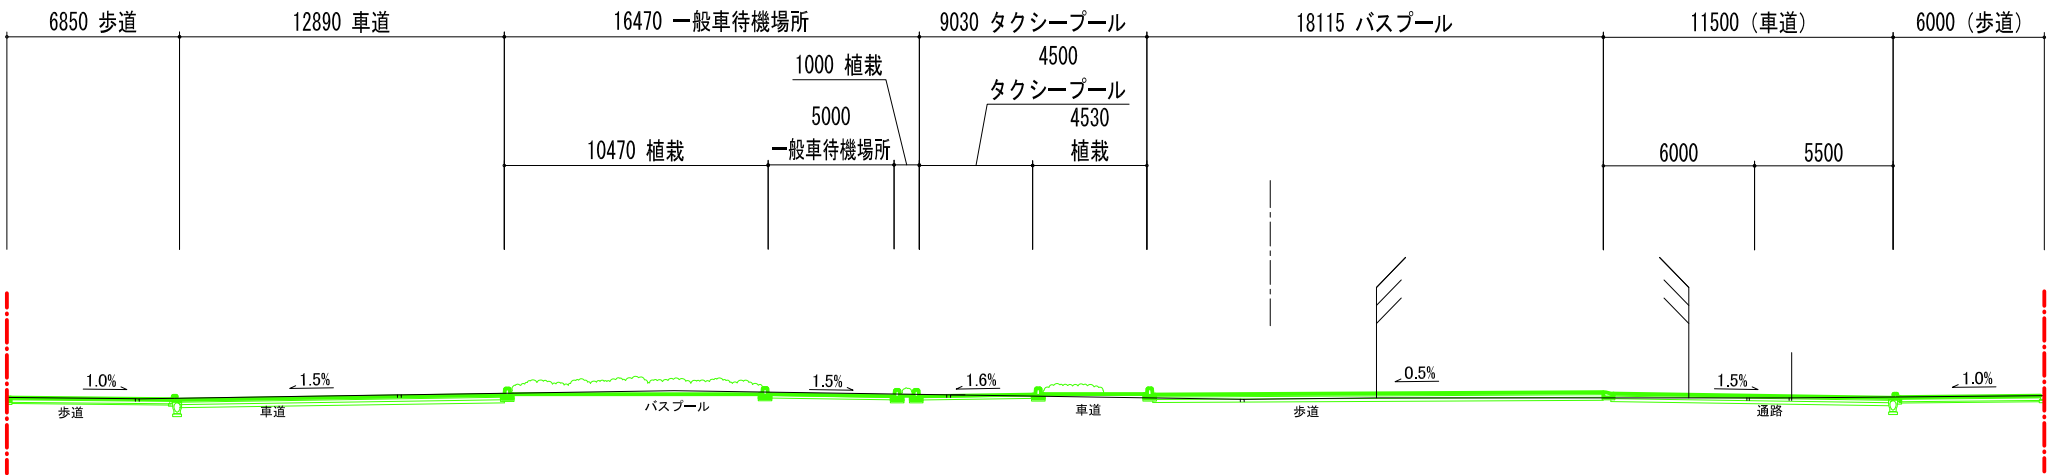

DL=0.00

DL=0.00

a－a

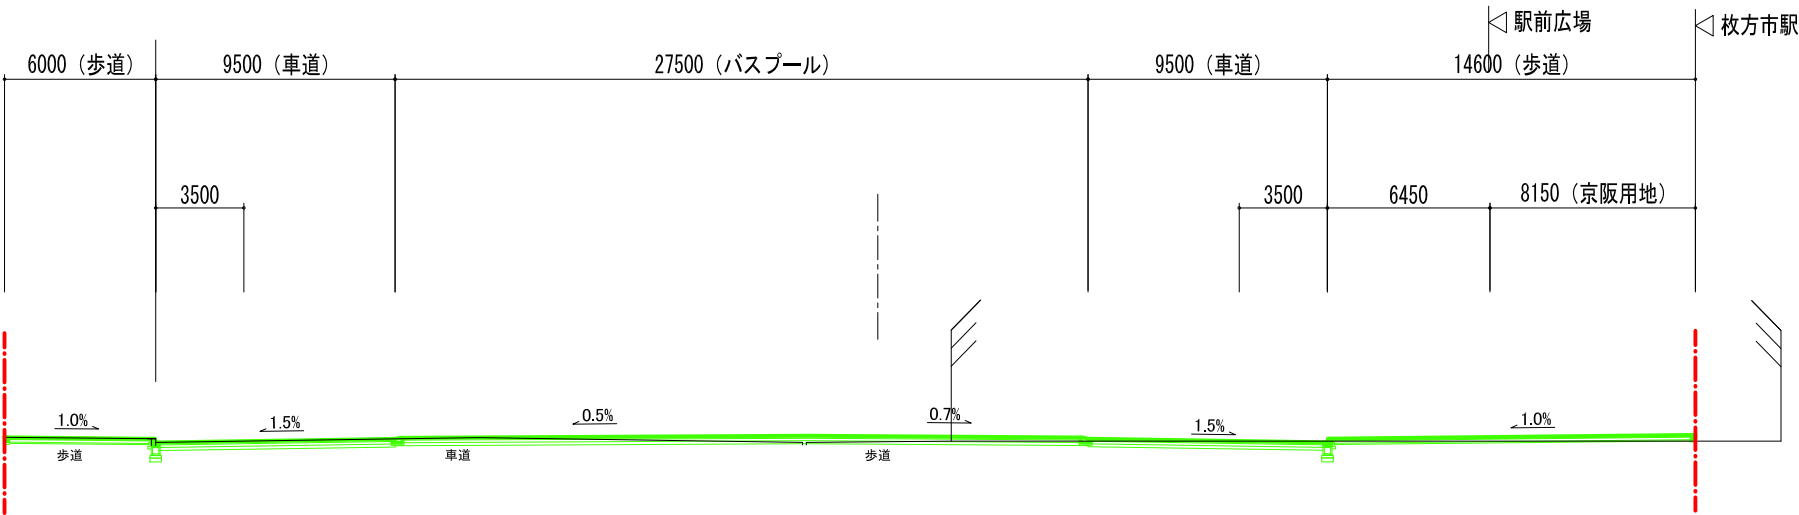


DL=0.00

DL=0.00

凡 例

整備後の公共施設の計画（参考）

A-A 断面

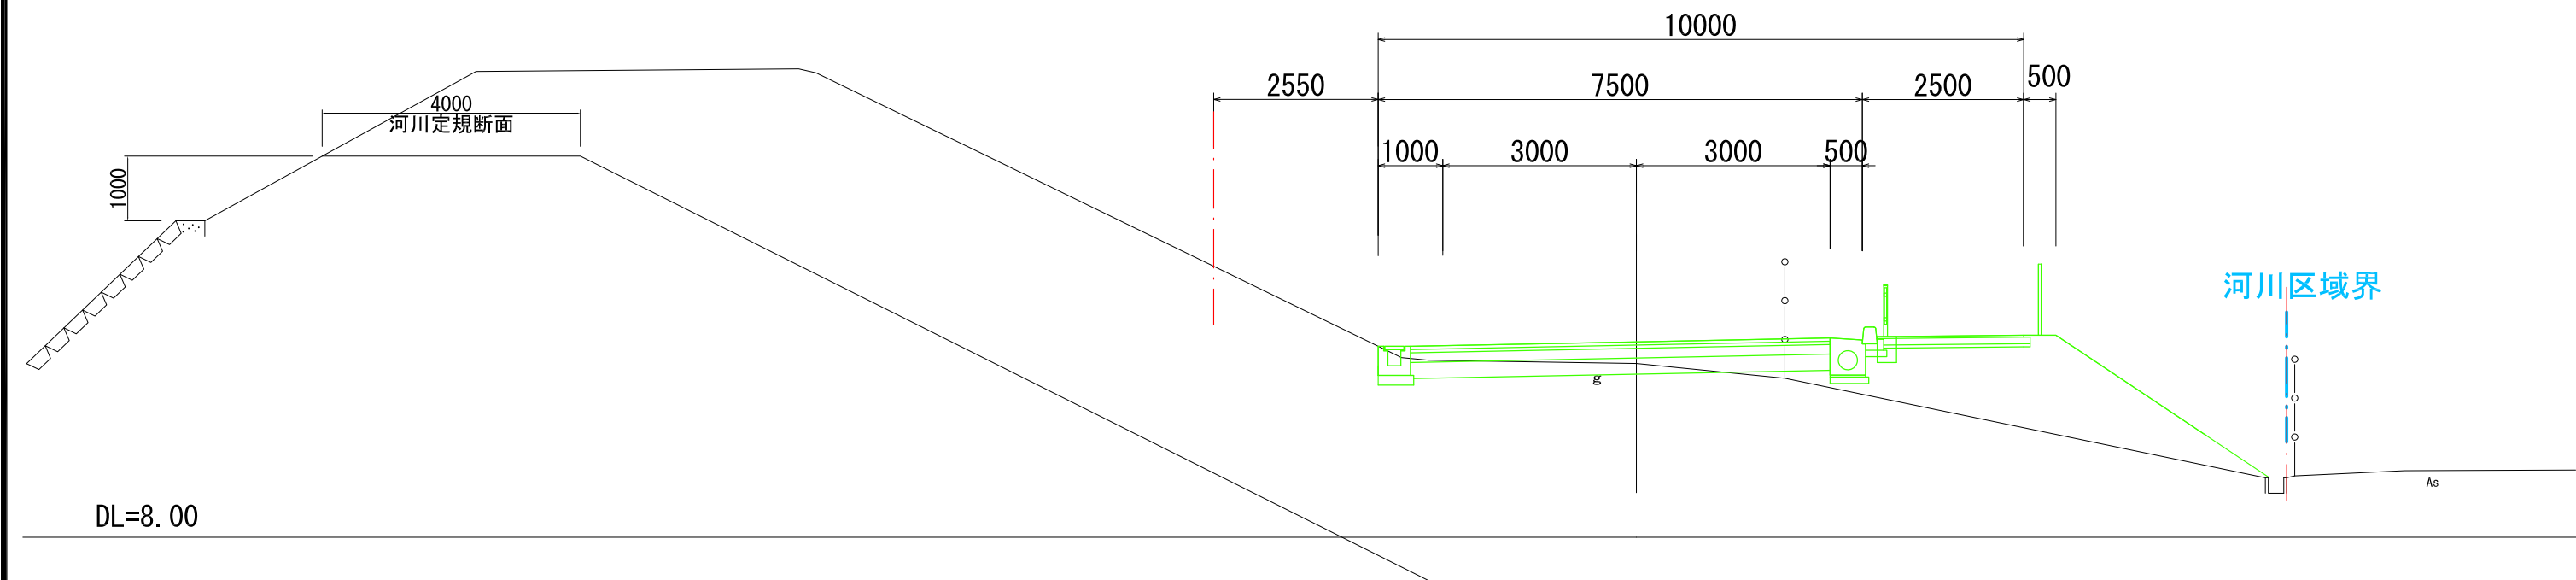

凡 例

	整備後の公共施設の計画（参考）
---	-----------------

C-C断面

