


3. 概要図

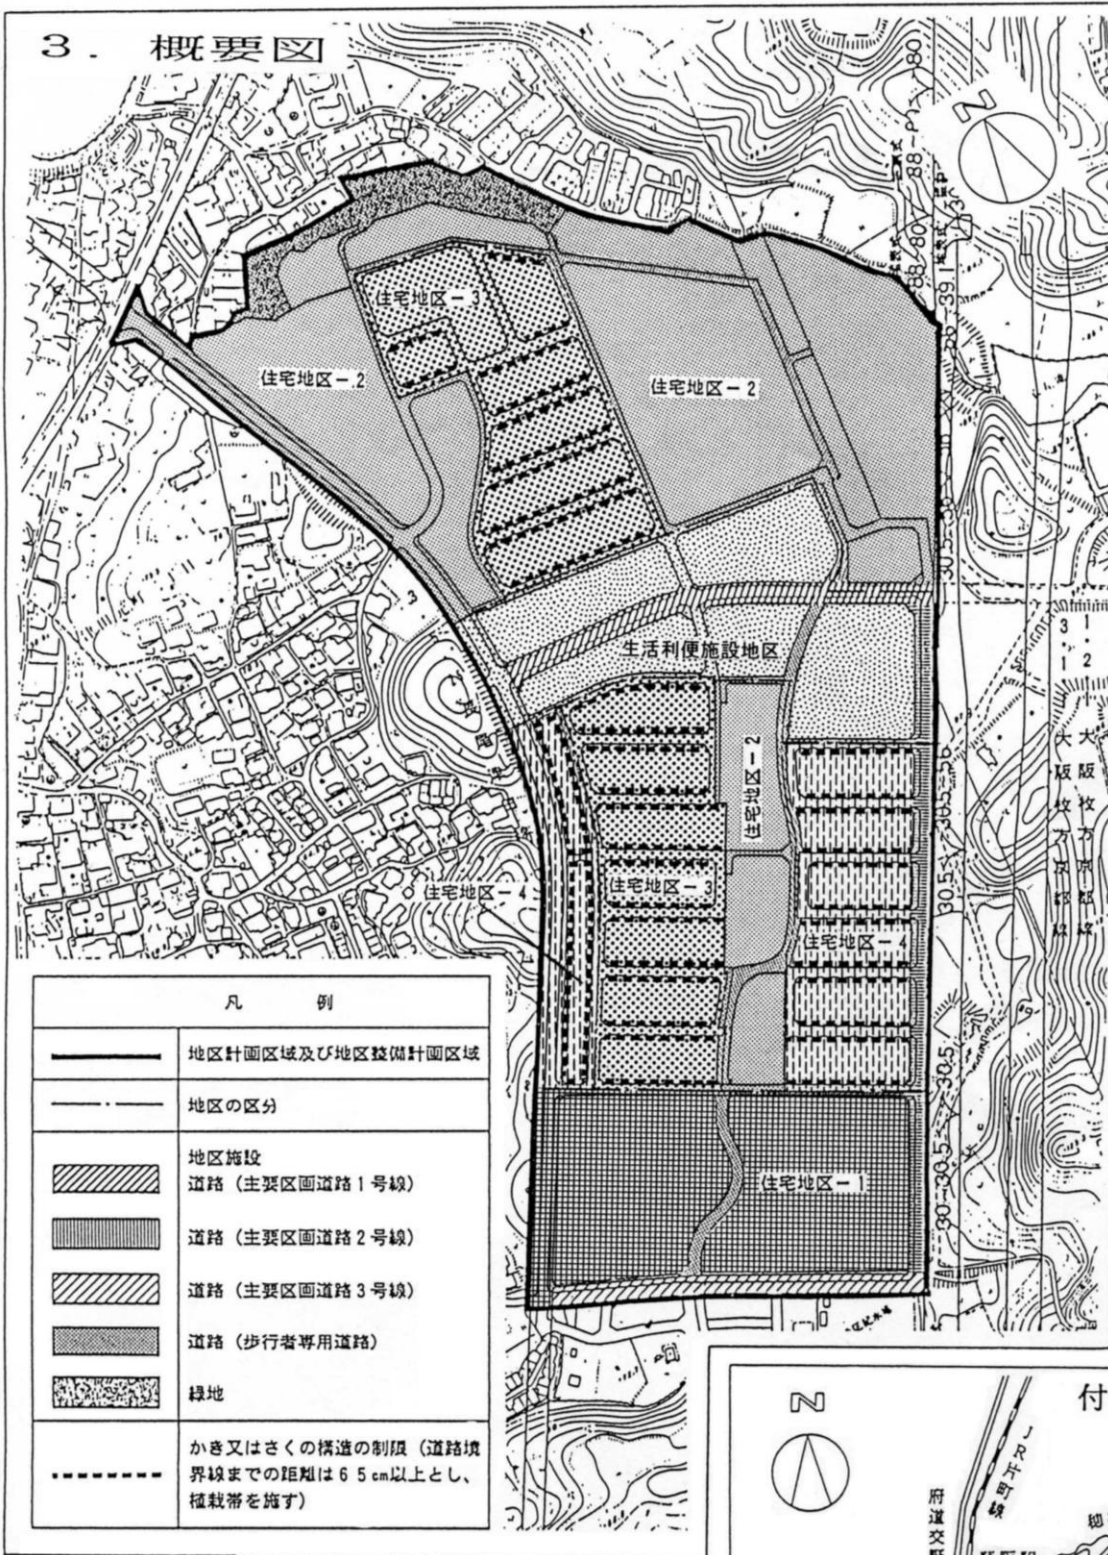

凡 例	
	地区計画区域及び地区整備計画区域
	地区の区分
	地区施設 道路 (主要区画道路1号線)
	道路 (主要区画道路2号線)
	道路 (主要区画道路3号線)
	道路 (歩行者専用道路)
	緑地
	かき又はさくの構造の制限 (道路境界線までの距離は6.5m以上とし、植栽帯を施す)

