


概要図

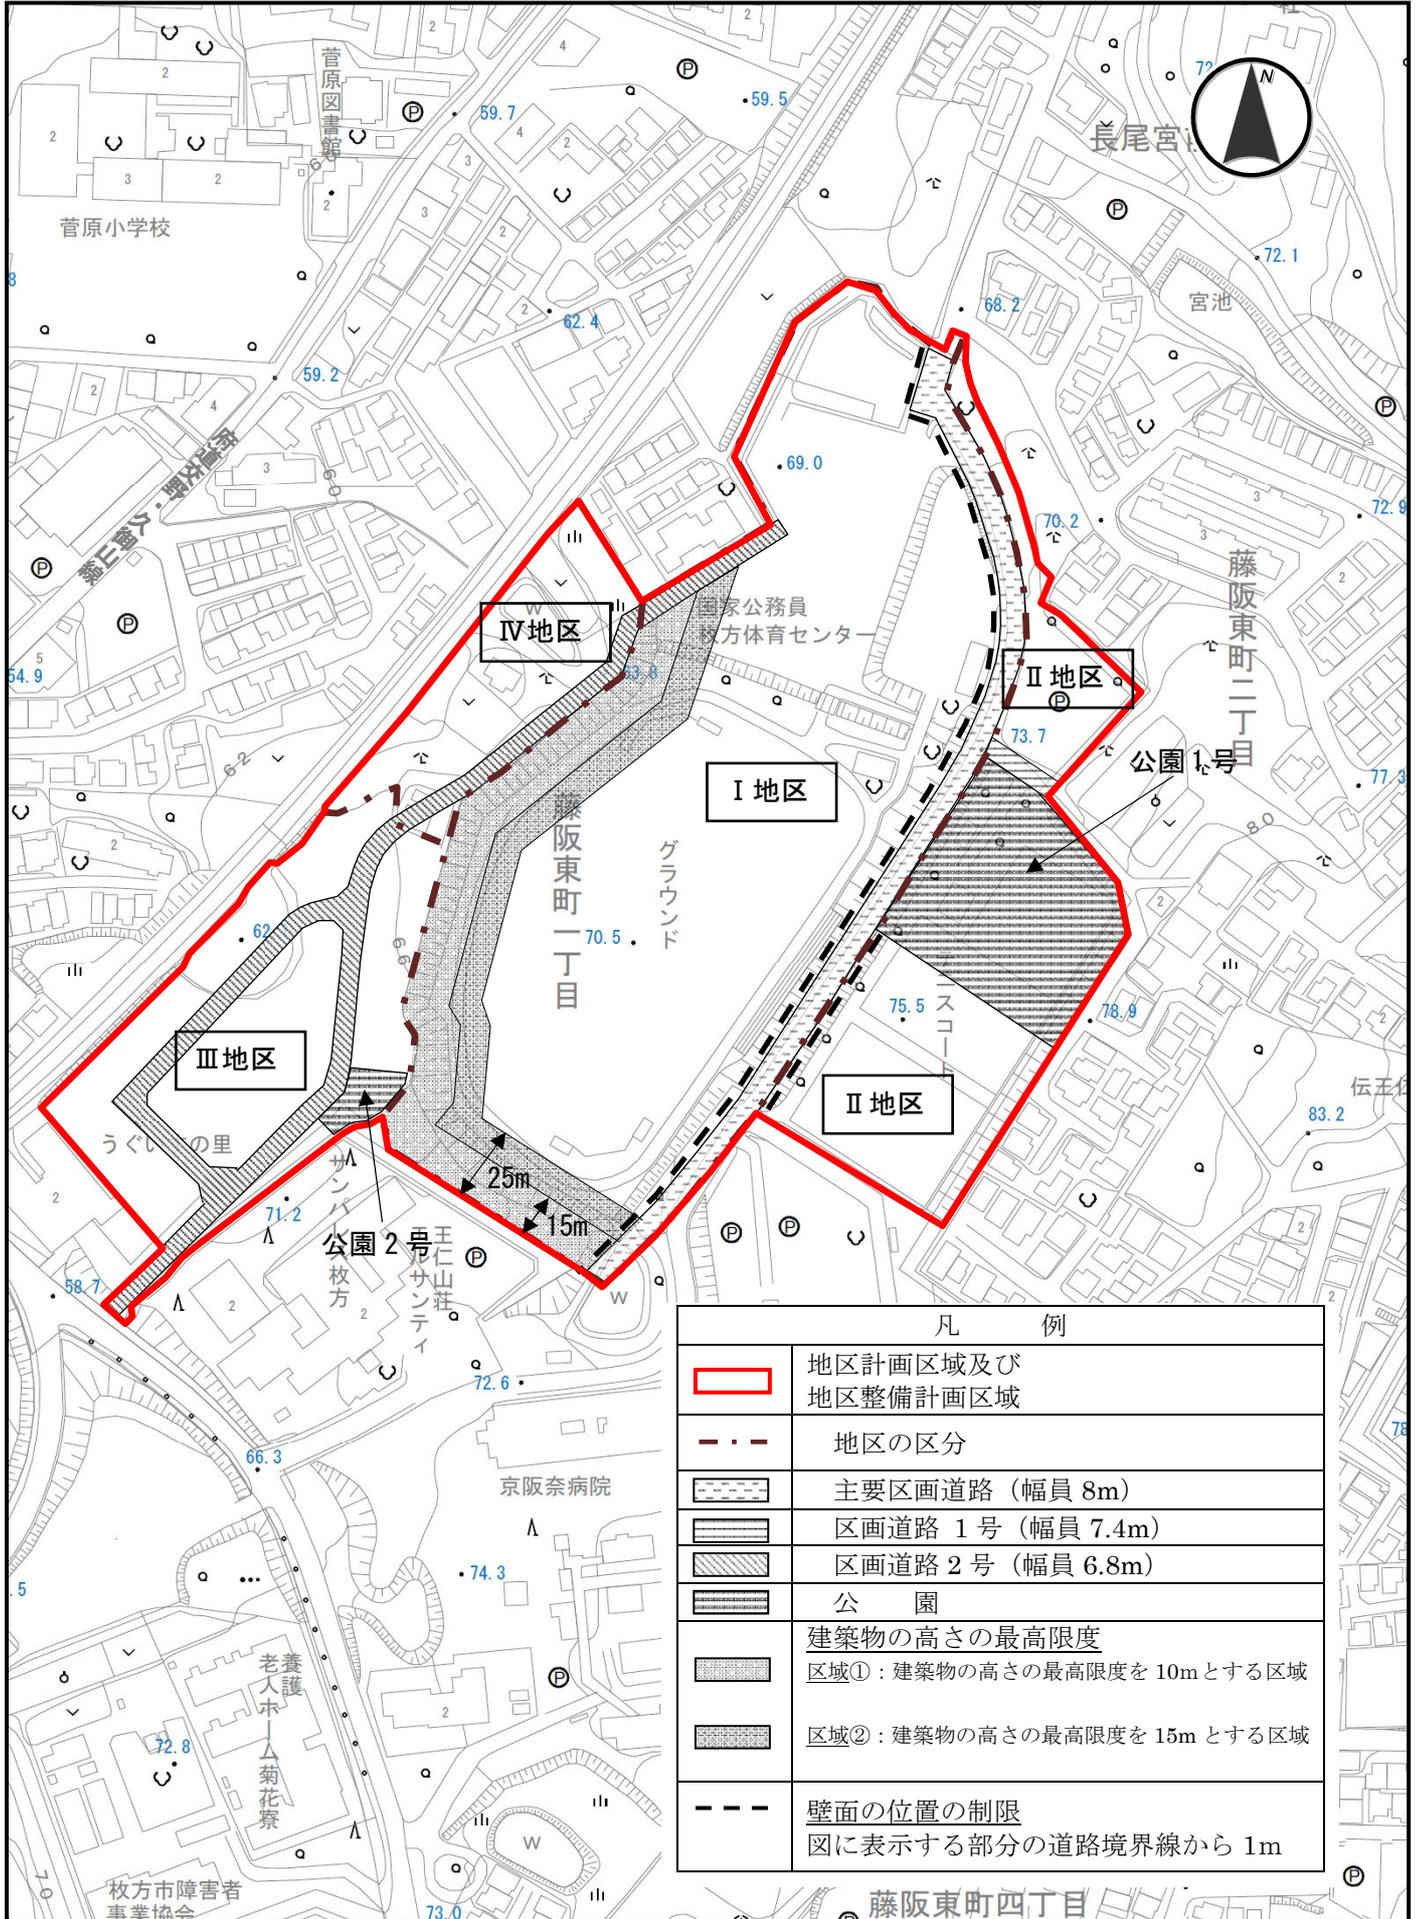

凡 例	
	地区計画区域及び地区整備計画区域
	地区の区分
	主要区画道路 (幅員 8m)
	区画道路 1号 (幅員 7.4m)
	区画道路 2号 (幅員 6.8m)
	公園
建築物の高さの最高限度	
	区域①: 建築物の高さの最高限度を 10m とする区域
	区域②: 建築物の高さの最高限度を 15m とする区域
	壁面の位置の制限 図に表示する部分の道路境界線から 1m