


3. 概要図

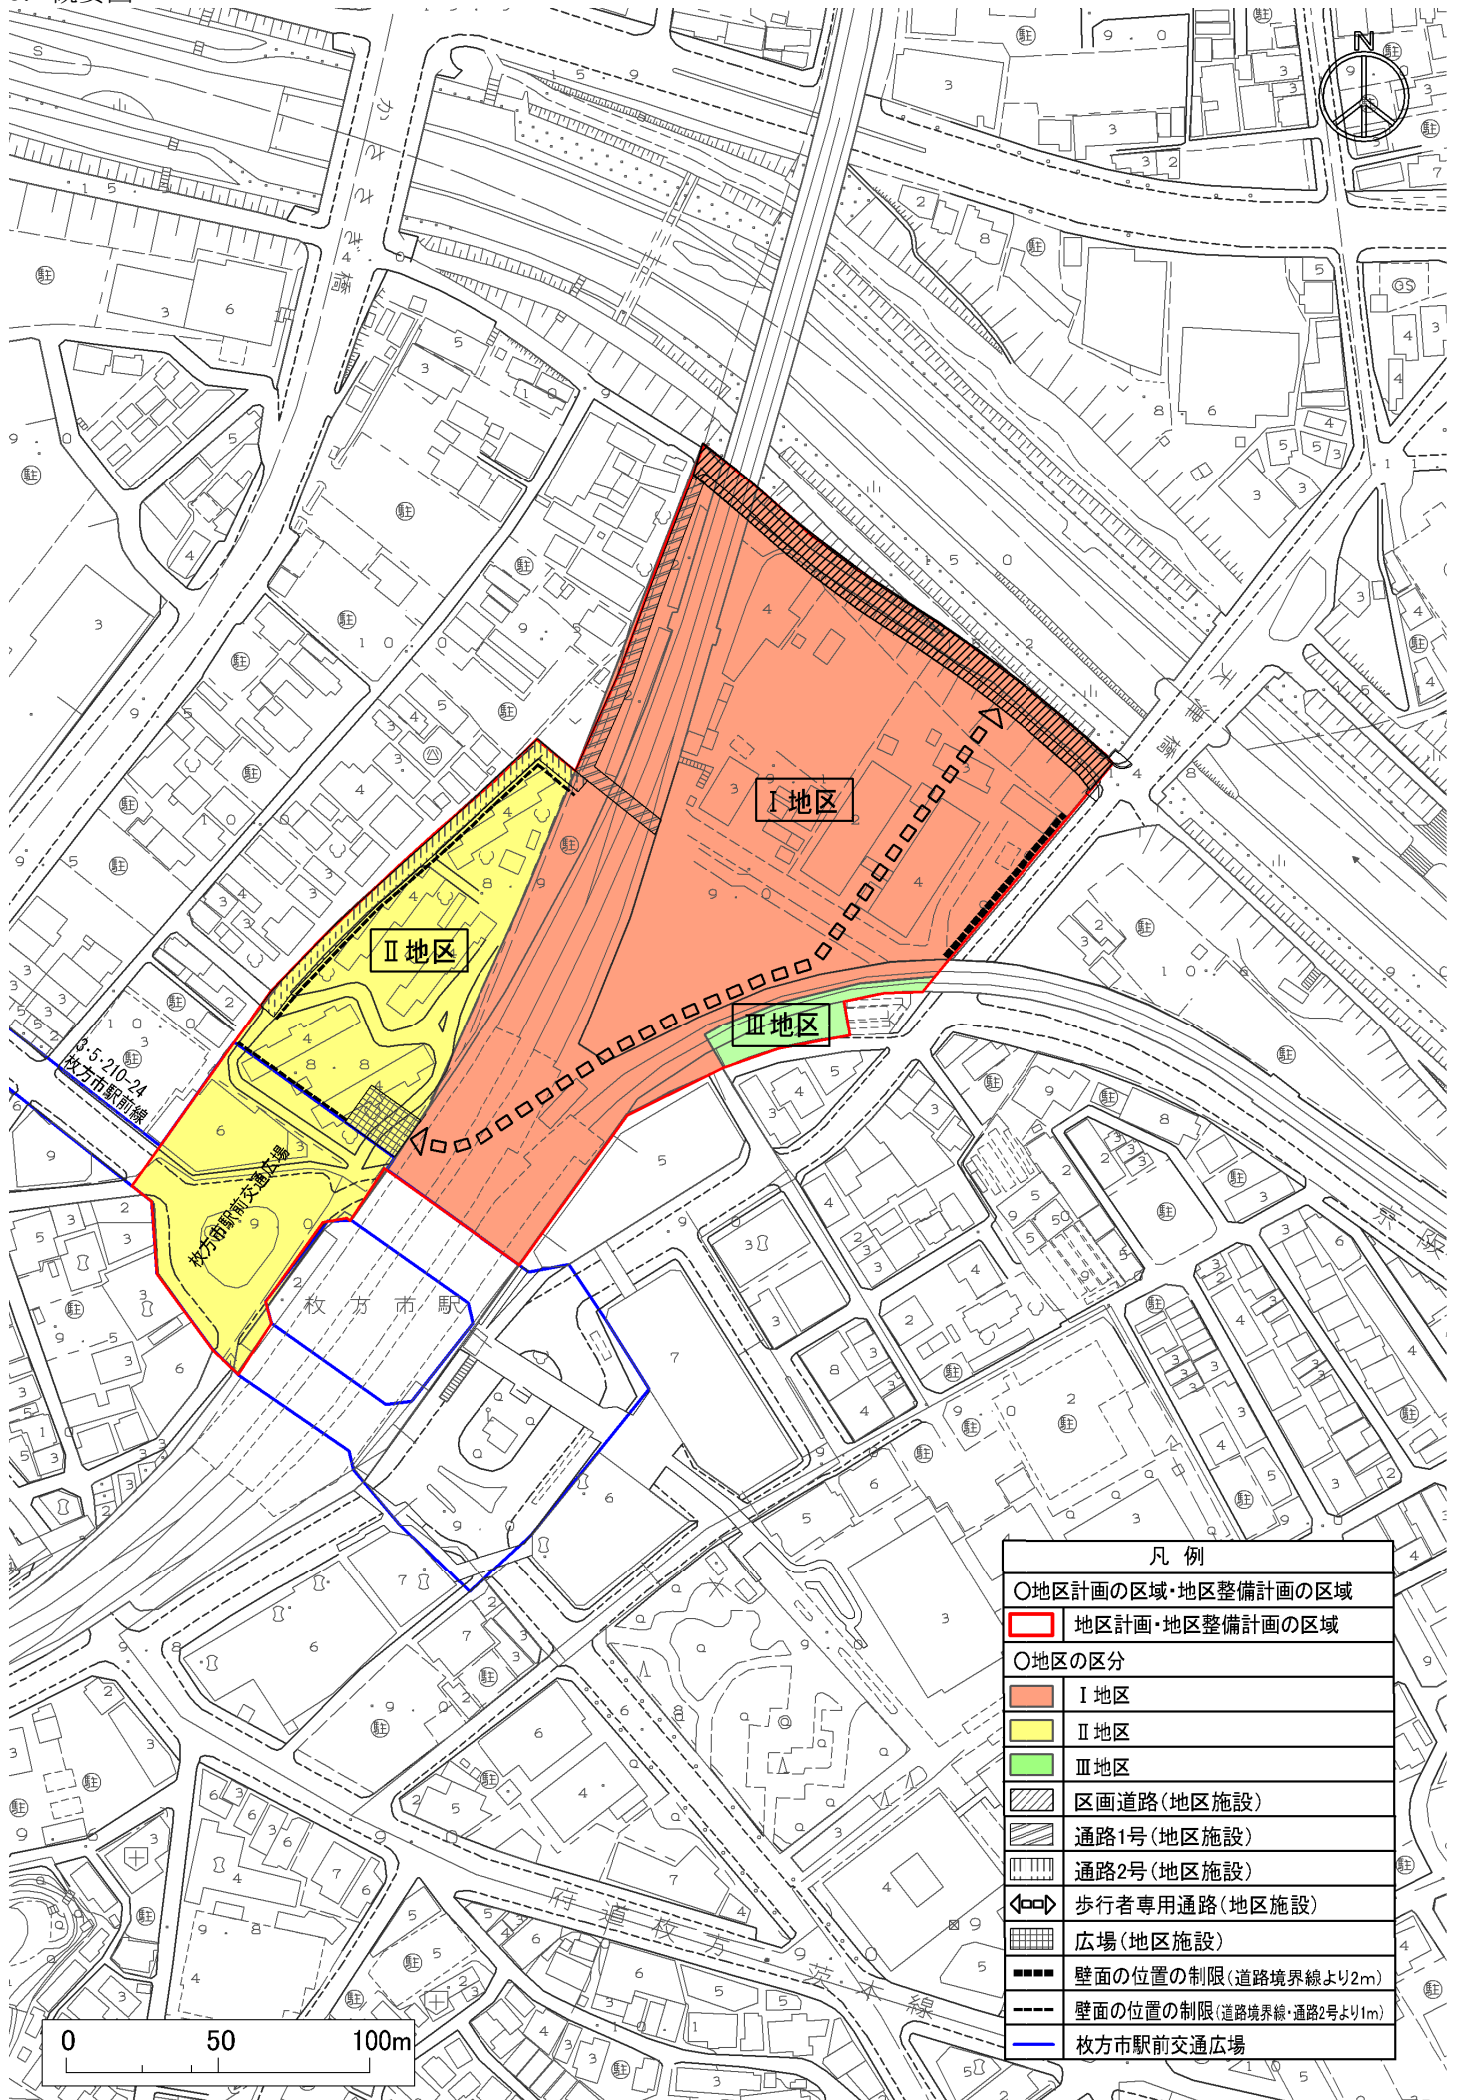

| 凡例 | |
|--------|--------------------------|
| ○ | 地区計画の区域・地区整備計画の区域 |
| □ | 地区計画・地区整備計画の区域 |
| ○地区の区分 | |
| ■ | I地区 |
| ■ | II地区 |
| ■ | III地区 |
| ▨ | 区画道路(地区施設) |
| ▨ | 通路1号(地区施設) |
| ▨ | 通路2号(地区施設) |
| ◁▷ | 歩行者専用通路(地区施設) |
| ▨ | 広場(地区施設) |
| — | 壁面の位置の制限(道路境界線より2m) |
| --- | 壁面の位置の制限(道路境界線・通路2号より1m) |
| — | 枚方市駅前交通広場 |