


計画図

令和6年度
東部大阪都市計画
地区計画の変更
(枚方市決定)

S = 1/2,500

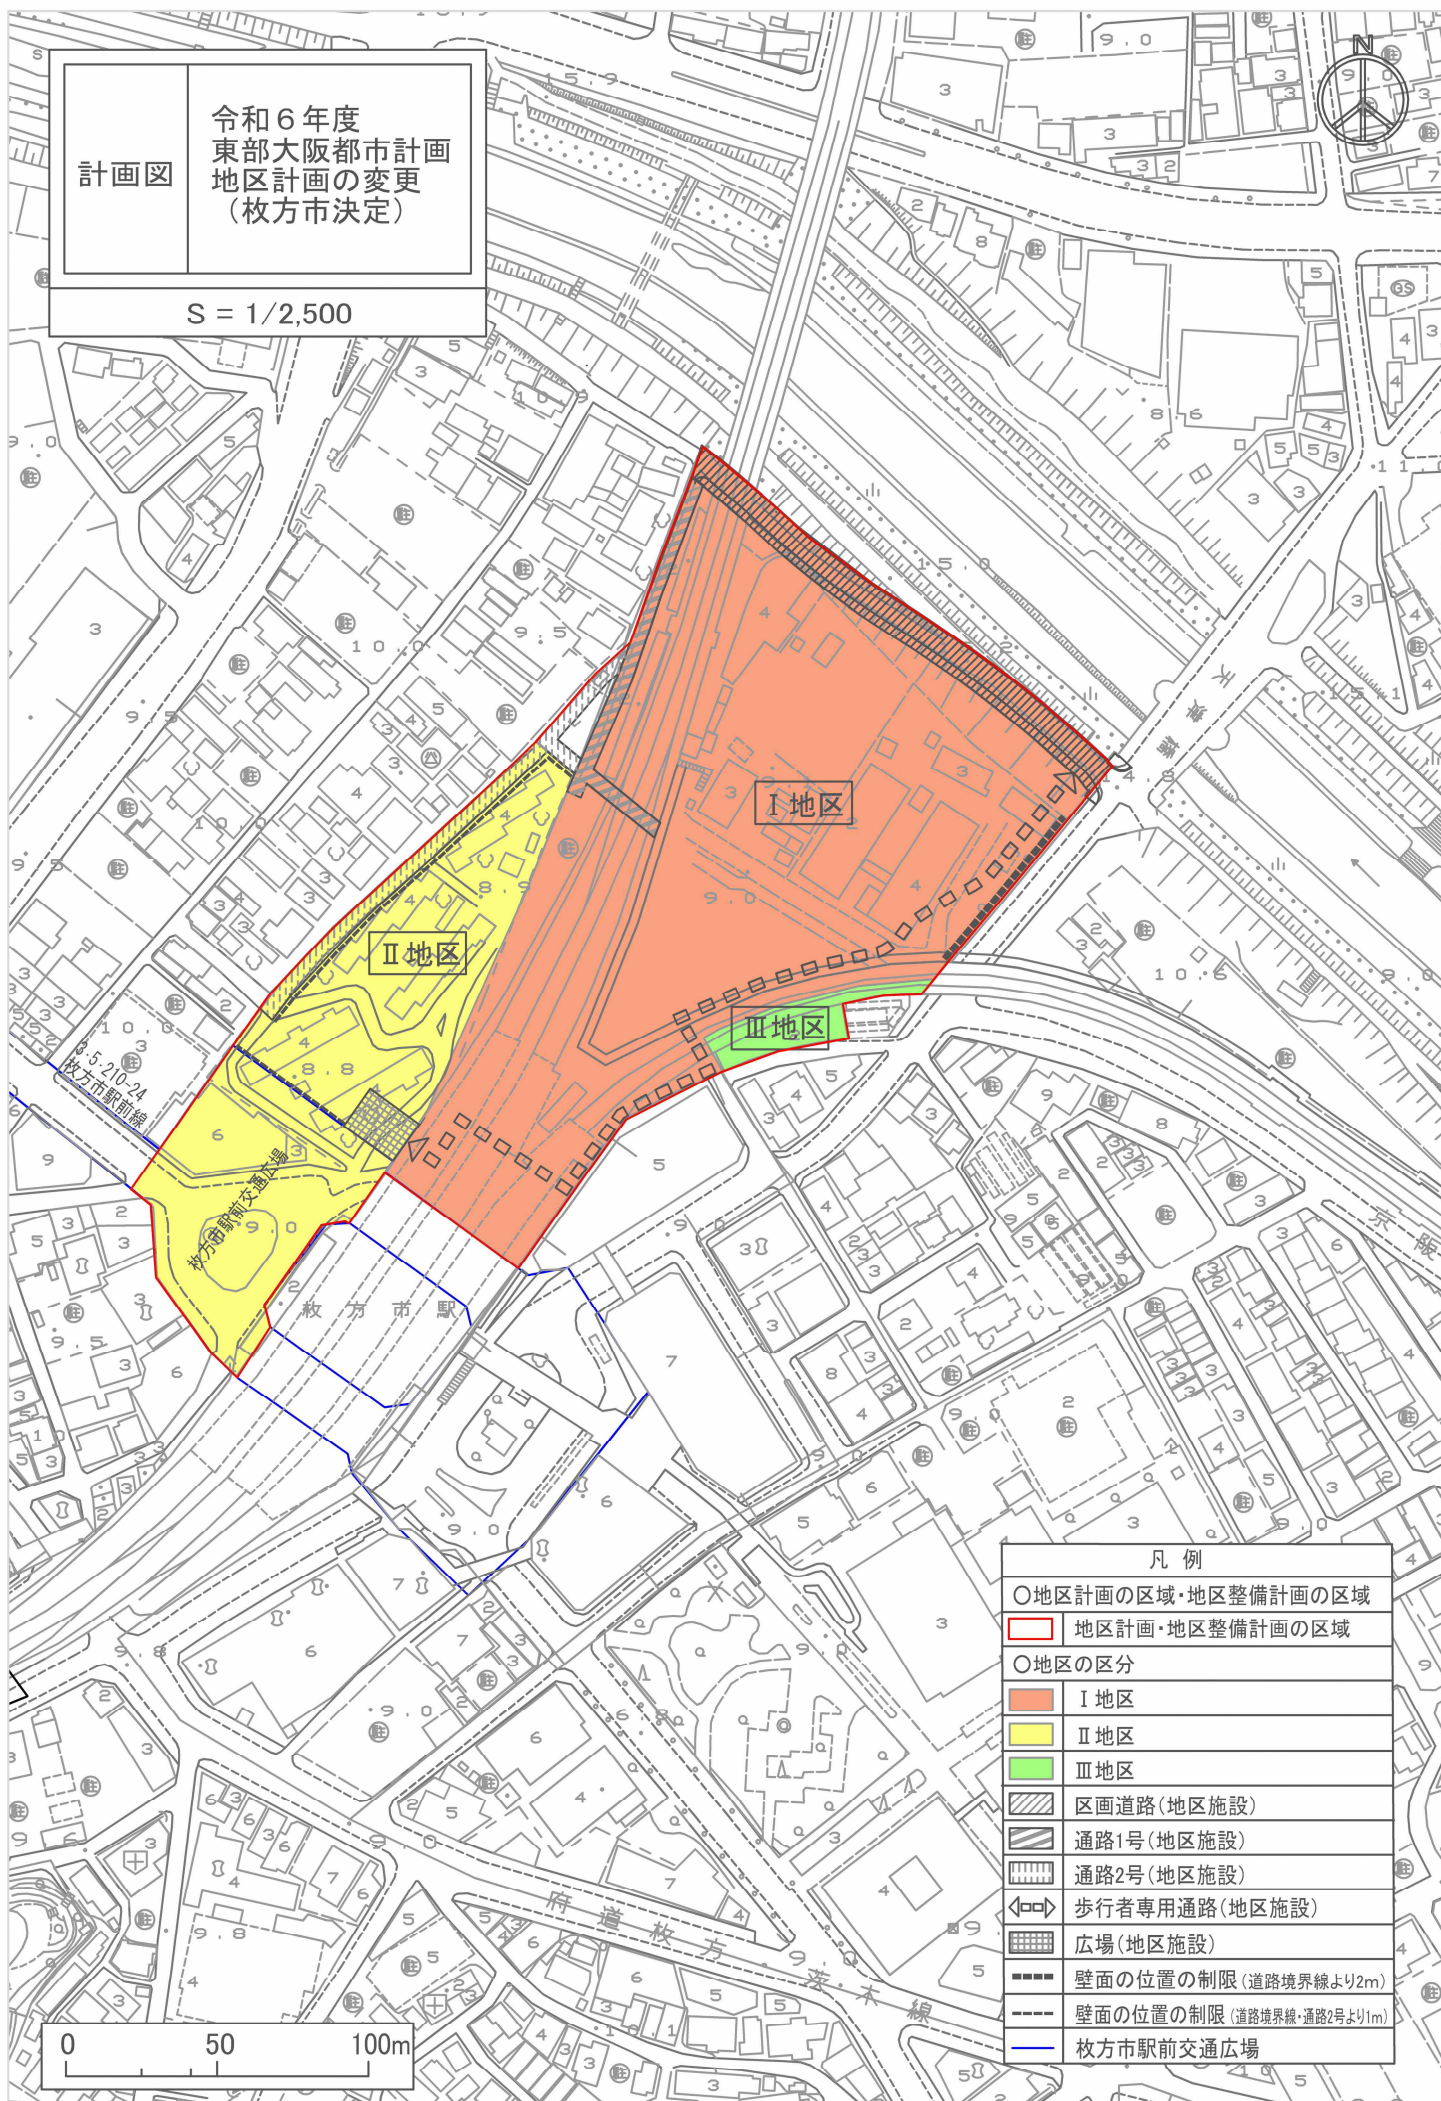

凡 例

○地区計画の区域・地区整備計画の区域

地区計画・地区整備計画の区域

○地区の区分

I 地区

II 地区

III 地区

区画道路(地区施設)

通路1号(地区施設)

通路2号(地区施設)

歩行者専用通路(地区施設)

広場(地区施設)

壁面の位置の制限(道路境界線より2m)

壁面の位置の制限(道路境界線・通路2号より1m)

枚方市駅前交通広場