


位置図

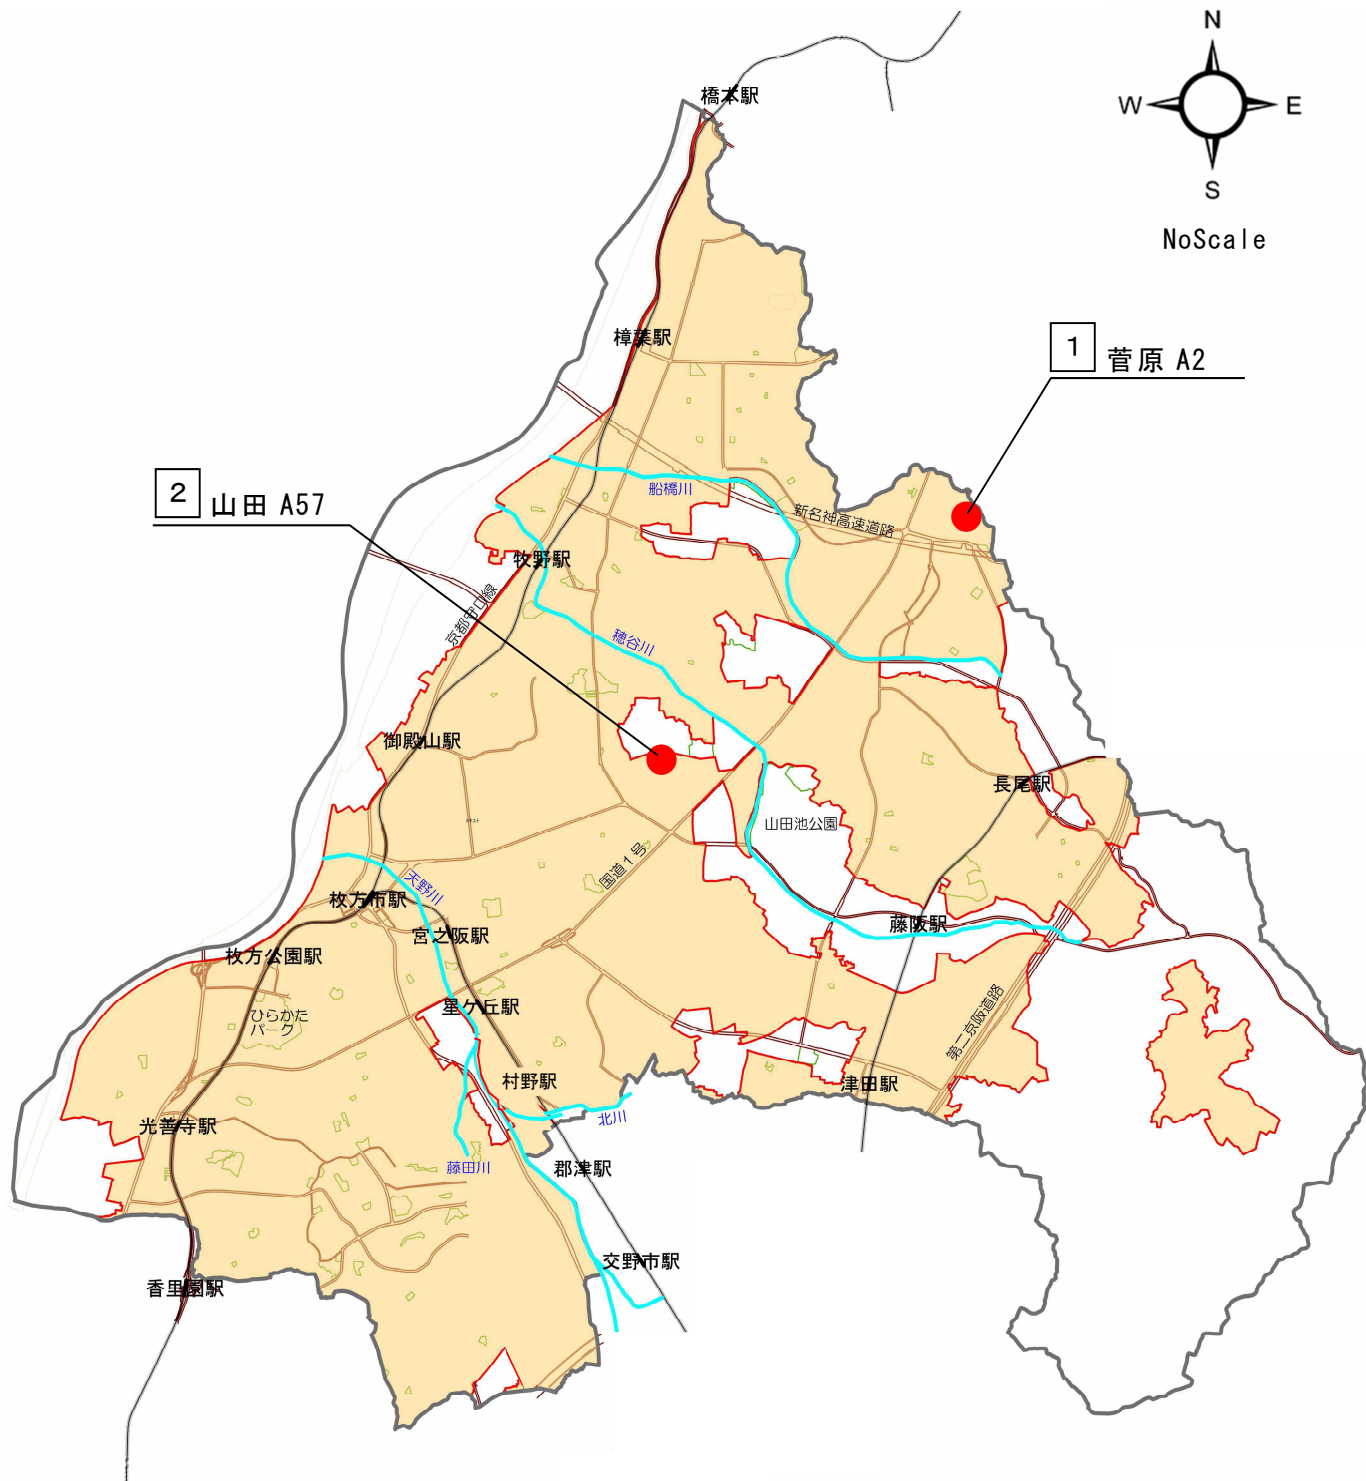

凡 例	
●	変 更 地 区
■	市 街 化 区 域
□	市 街 化 調 整 区 域