

第6回 枚方市立禁野小学校の新しい学校づくり協議会 次第

日時：令和4年11月26日（土）午後1時30分～

1. 禁野小学校の新校舎整備について

- ・解体工事の工程について
- ・新校舎の設計について

2. その他

12月・1月度月間工程表

工事名称 枚方市立禁野小学校整備事業(設計・施工一括発注)

作成者 馬場 二郎

期間 令和4年12月1日 ~ 令和5年1月31日

令和4年11月15日

作成

前田組・浦辺設計共同企業体

天候や法令規則等により期間が変更になる場合があります


12月

工種	12月																														
	1	2	3	4	5	6	7	8	9	10	11	12	13	14	15	16	17	18	19	20	21	22	23	24	25	26	27	28	29	30	31
	木	金	土	日	月	火	水	木	金	土	日	月	火	水	木	金	土	日	月	火	水	木	金	土	日	月	火	水	木	金	土
仮設工事					仮囲設置																										
管理棟解体工事					管理棟⇄教室棟5渡り通路撤去(2F)												外部養生足場組立				石綿レベル3撤去(アスベニヤ・塩ビシート・フレキ)				内装造作物撤去						
体育館解体工事	解体準備				石綿レベル3撤去(人造石)				外部養生足場組立												内装造作物撤去										
搬出入車両予定	仮設材最大5台/日 4t 重機搬入 15t												仮設材・内装撤去材最大10台/日 4t																		

1月

工種	1月																															
	1	2	3	4	5	6	7	8	9	10	11	12	13	14	15	16	17	18	19	20	21	22	23	24	25	26	27	28	29	30	31	
	日	月	火	水	木	金	土	日	月	火	水	木	金	土	日	月	火	水	木	金	土	日	月	火	水	木	金	土	日	月	火	
教室棟1解体工事																					外部養生足場組立				石綿レベル3撤去(防水・コーキング・アスベニヤ)				内装造作物撤去			
渡り廊下解体工事																					外部養生足場組立				石綿レベル3撤去(内天井塗装・コーキング)				内装造作物撤去			
教室棟5解体工事									外部養生足場組立				石綿レベル3撤去(内壁塗装・アスベニヤ・コーキング)												内装造作物撤去							
管理棟解体工事									内装造作物撤去																外部養生足場相番解体				躯体圧砕解体			
体育館解体工事					内装造作物撤去																外部養生足場相番解体				躯体圧砕解体				基礎圧砕解体			
搬出入車両予定					重機搬入 30t												仮設材・内装、石綿撤去材最大10台/日 4t				鉄屑最大4台/日 10t				重機搬入 30t				コンクリートガラ30台/日 10t			

週間工程表		工事名称			株式会社 前田組 URABE 浦辺設計			
		枚方市立禁野小学校整備事業（設計・施工一括発注）						
		期間						
		令和4年 11月28日 ~ 令和4年 12月4日			天候や法令規則等により期間が変更になる場合があります			
工種	月	11			12			
	日	28	29	30	1	2	3	4
	曜日	月	火	水	木	金	土	日
解体工事					解体準備工事	解体準備工事	全 休	全 休
仮設・準備工事					仮囲工事	仮囲工事		
					敷き鉄板工事			
	仮設動力用水工事	仮設動力用水工事	仮設動力用水工事					
工事車両予定					仮設材7 t 車 最大2台/日			
	仮設材2 t 車 最大3台/日	仮設材2 t 車 最大3台/日	仮設材2 t 車 最大3台/日	仮設材4 t 車 最大5台/日	仮設材4 t 車 最大5台/日			
				重機搬入15 t 車 最大1台/日				
工事に伴い発生 する音の種類					金属製のボルトを 締める音	金属製のボルトを 締める音		
					金属同士が接触する音	金属同士が接触する音		
					重機のエンジン音	重機のエンジン音		

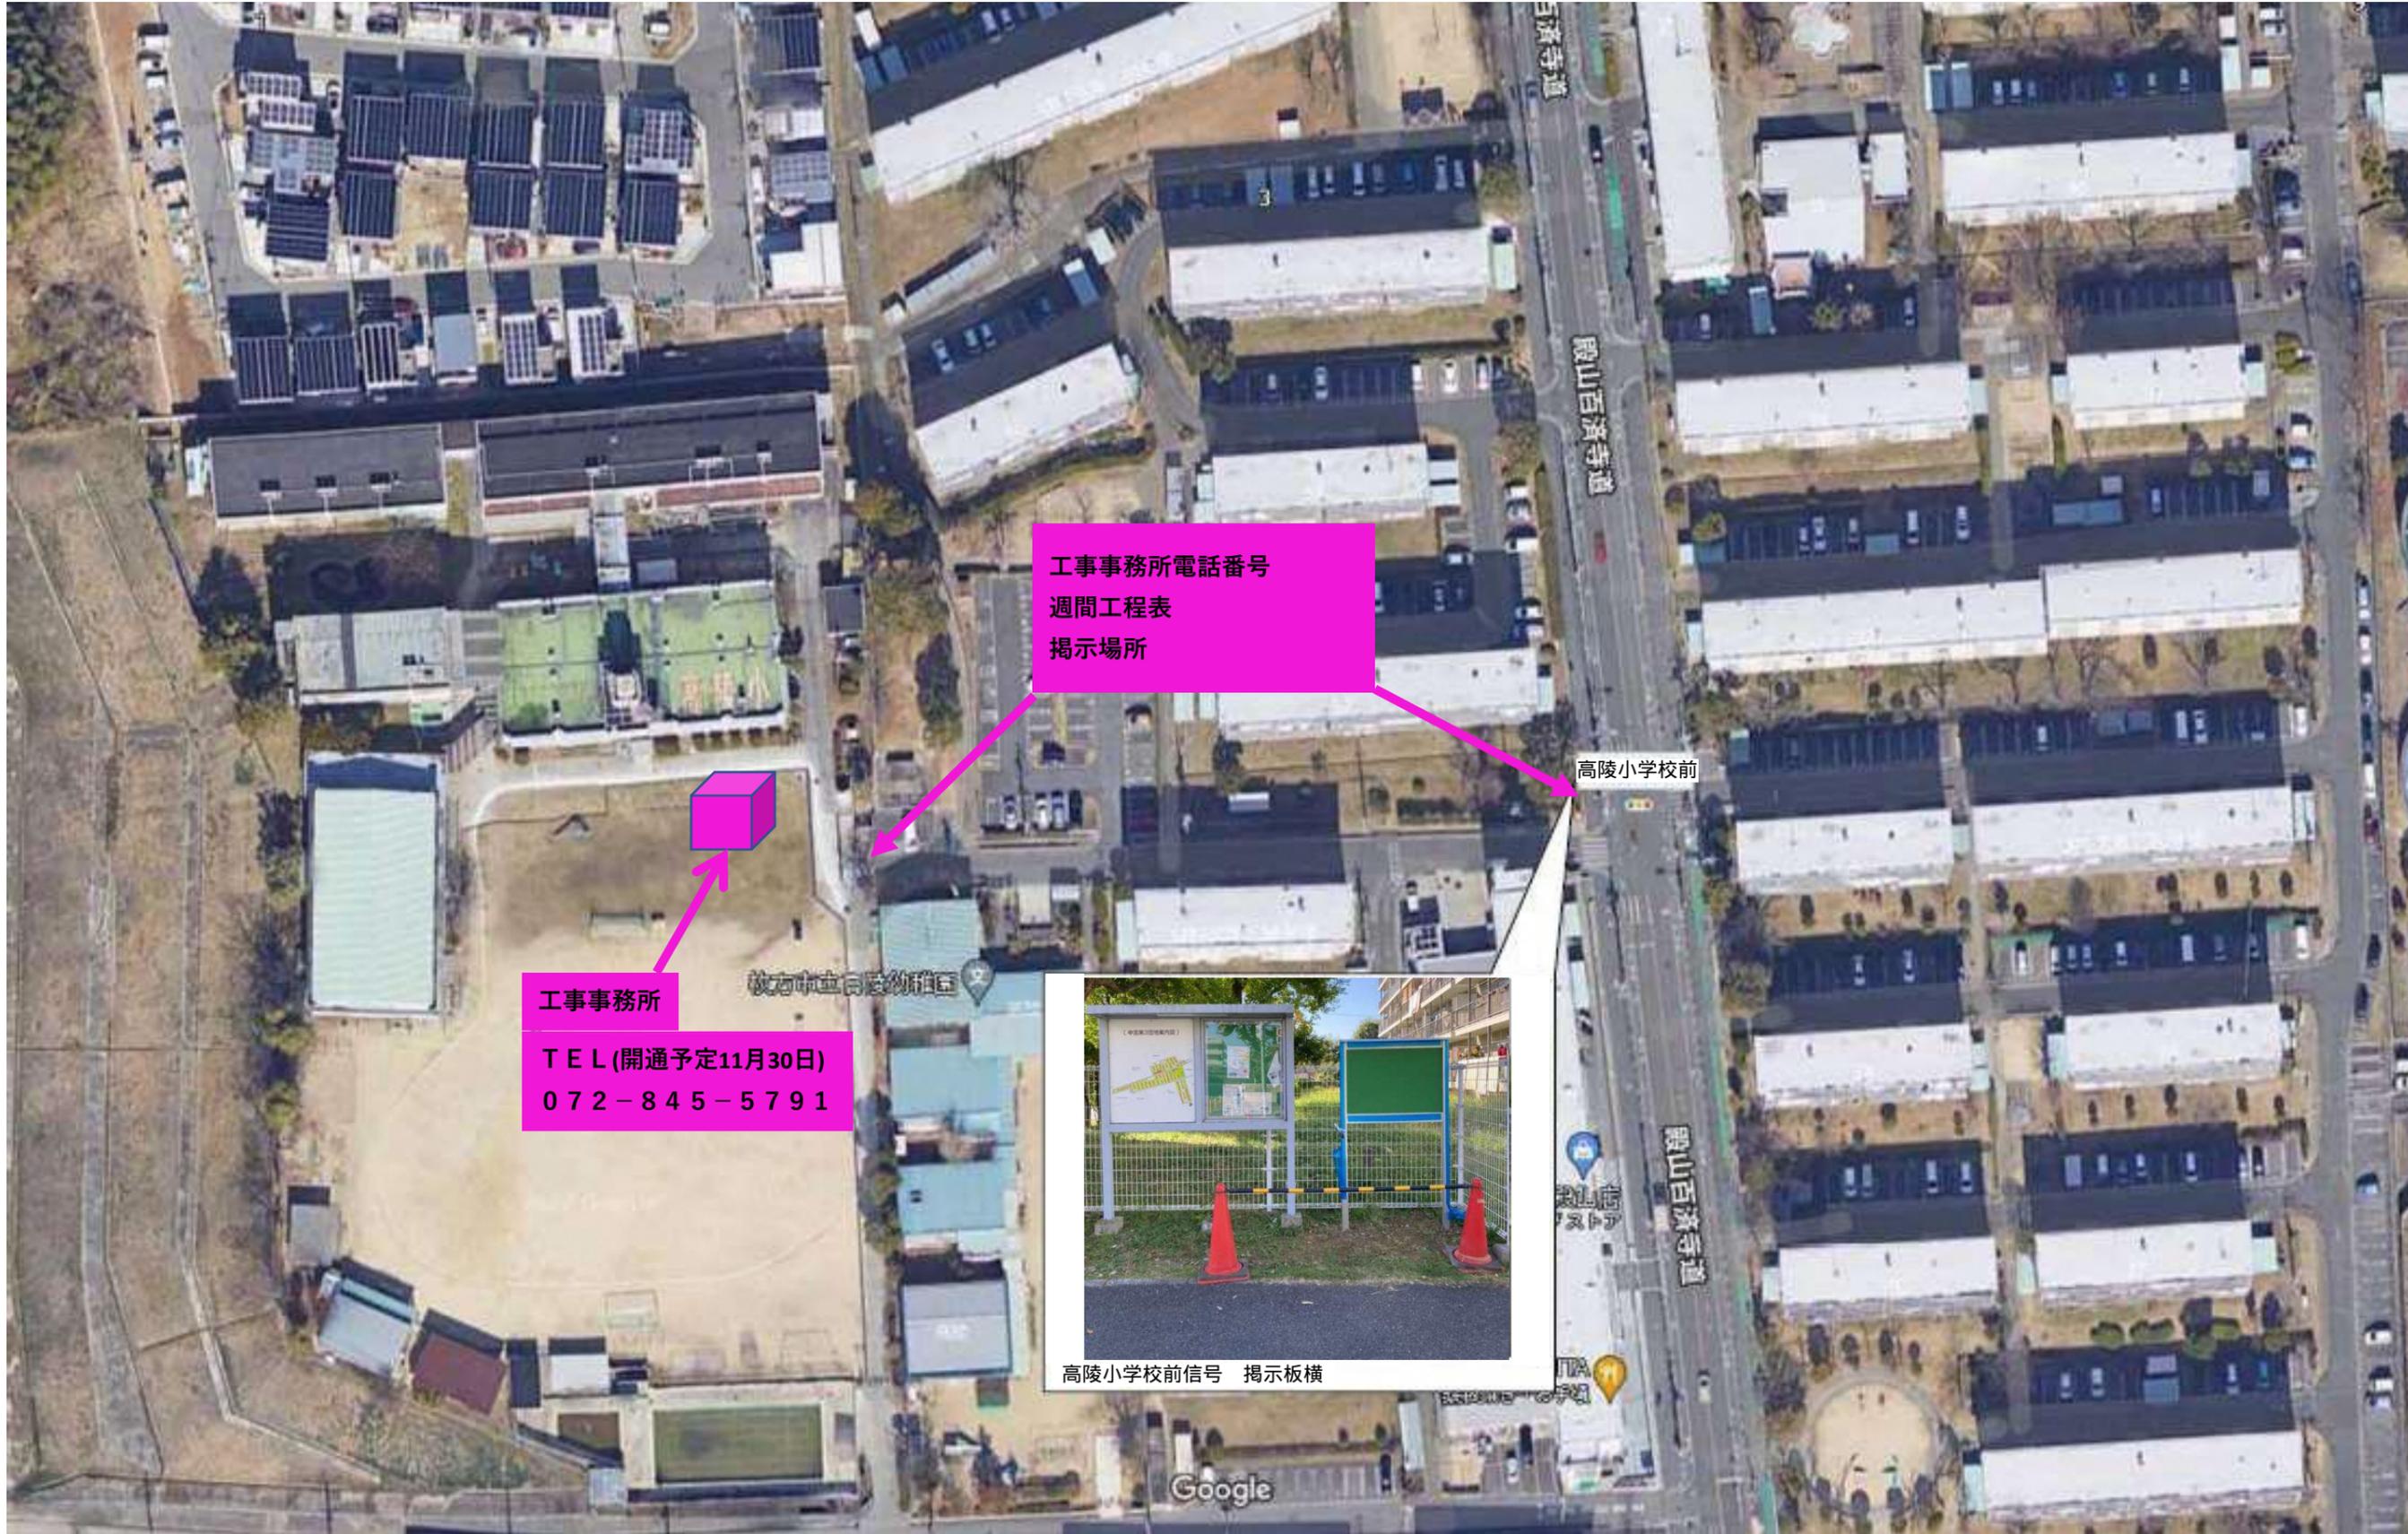

工事事務所電話番号
週間工程表
掲示場所

工事事務所
TEL (開通予定11月30日)
072-845-5791




高陵小学校前信号 掲示板横


高陵小学校前

殿山百濟寺道

Google

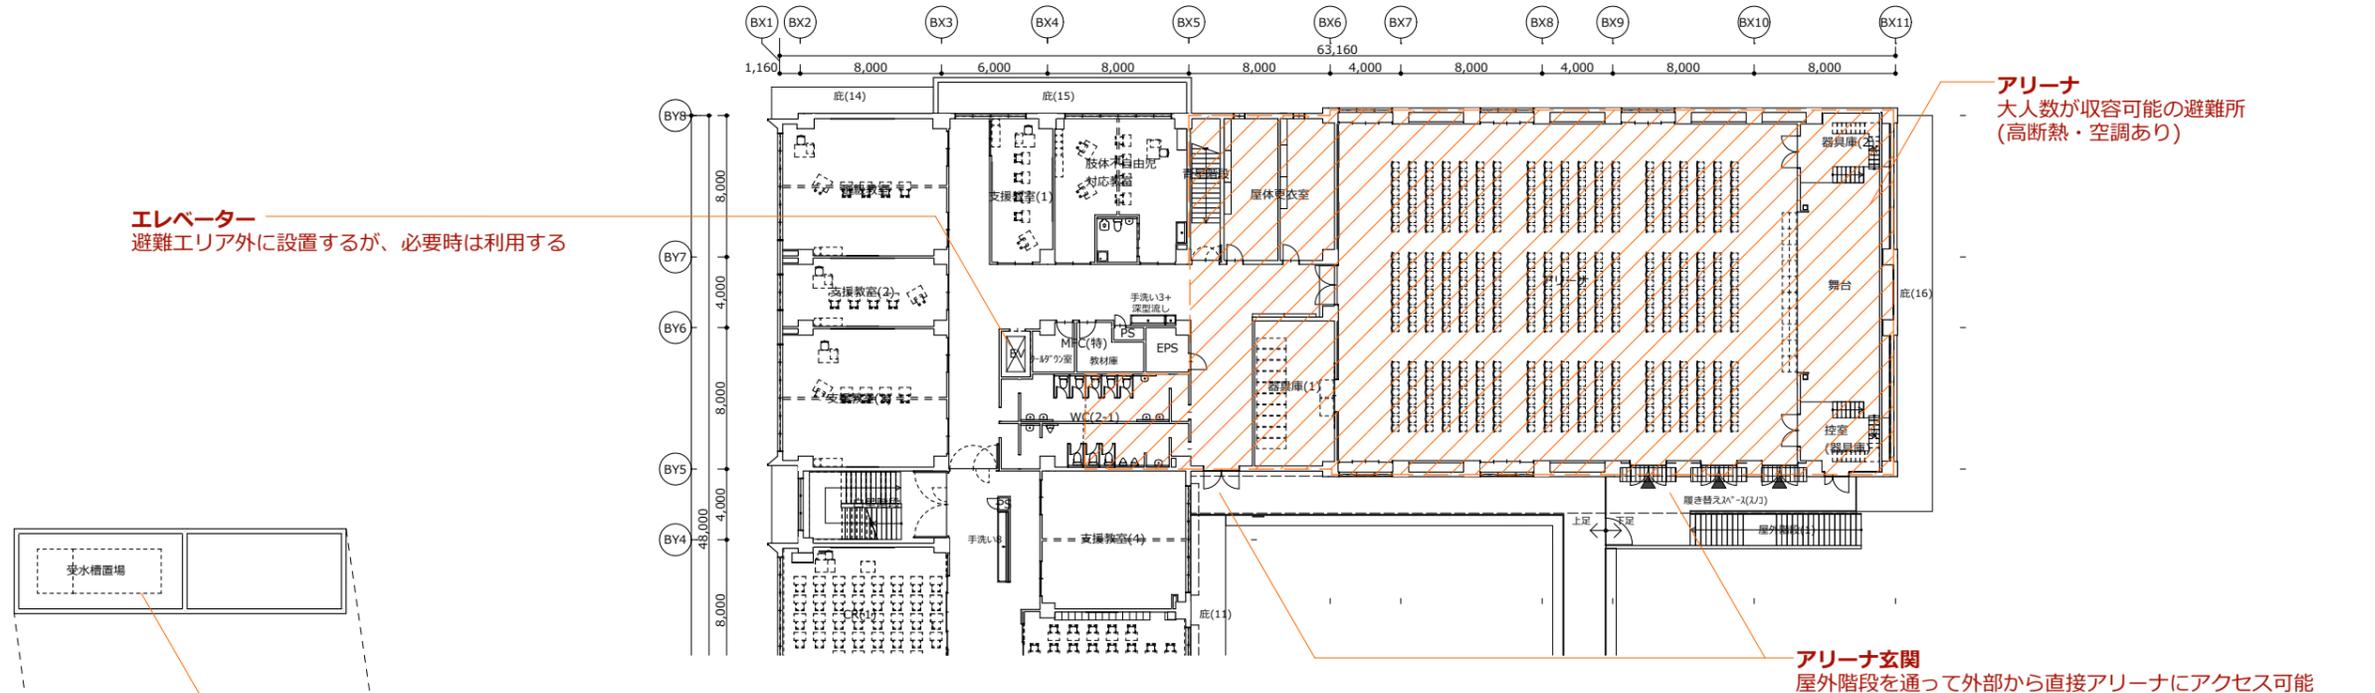

2階平面図 1:400

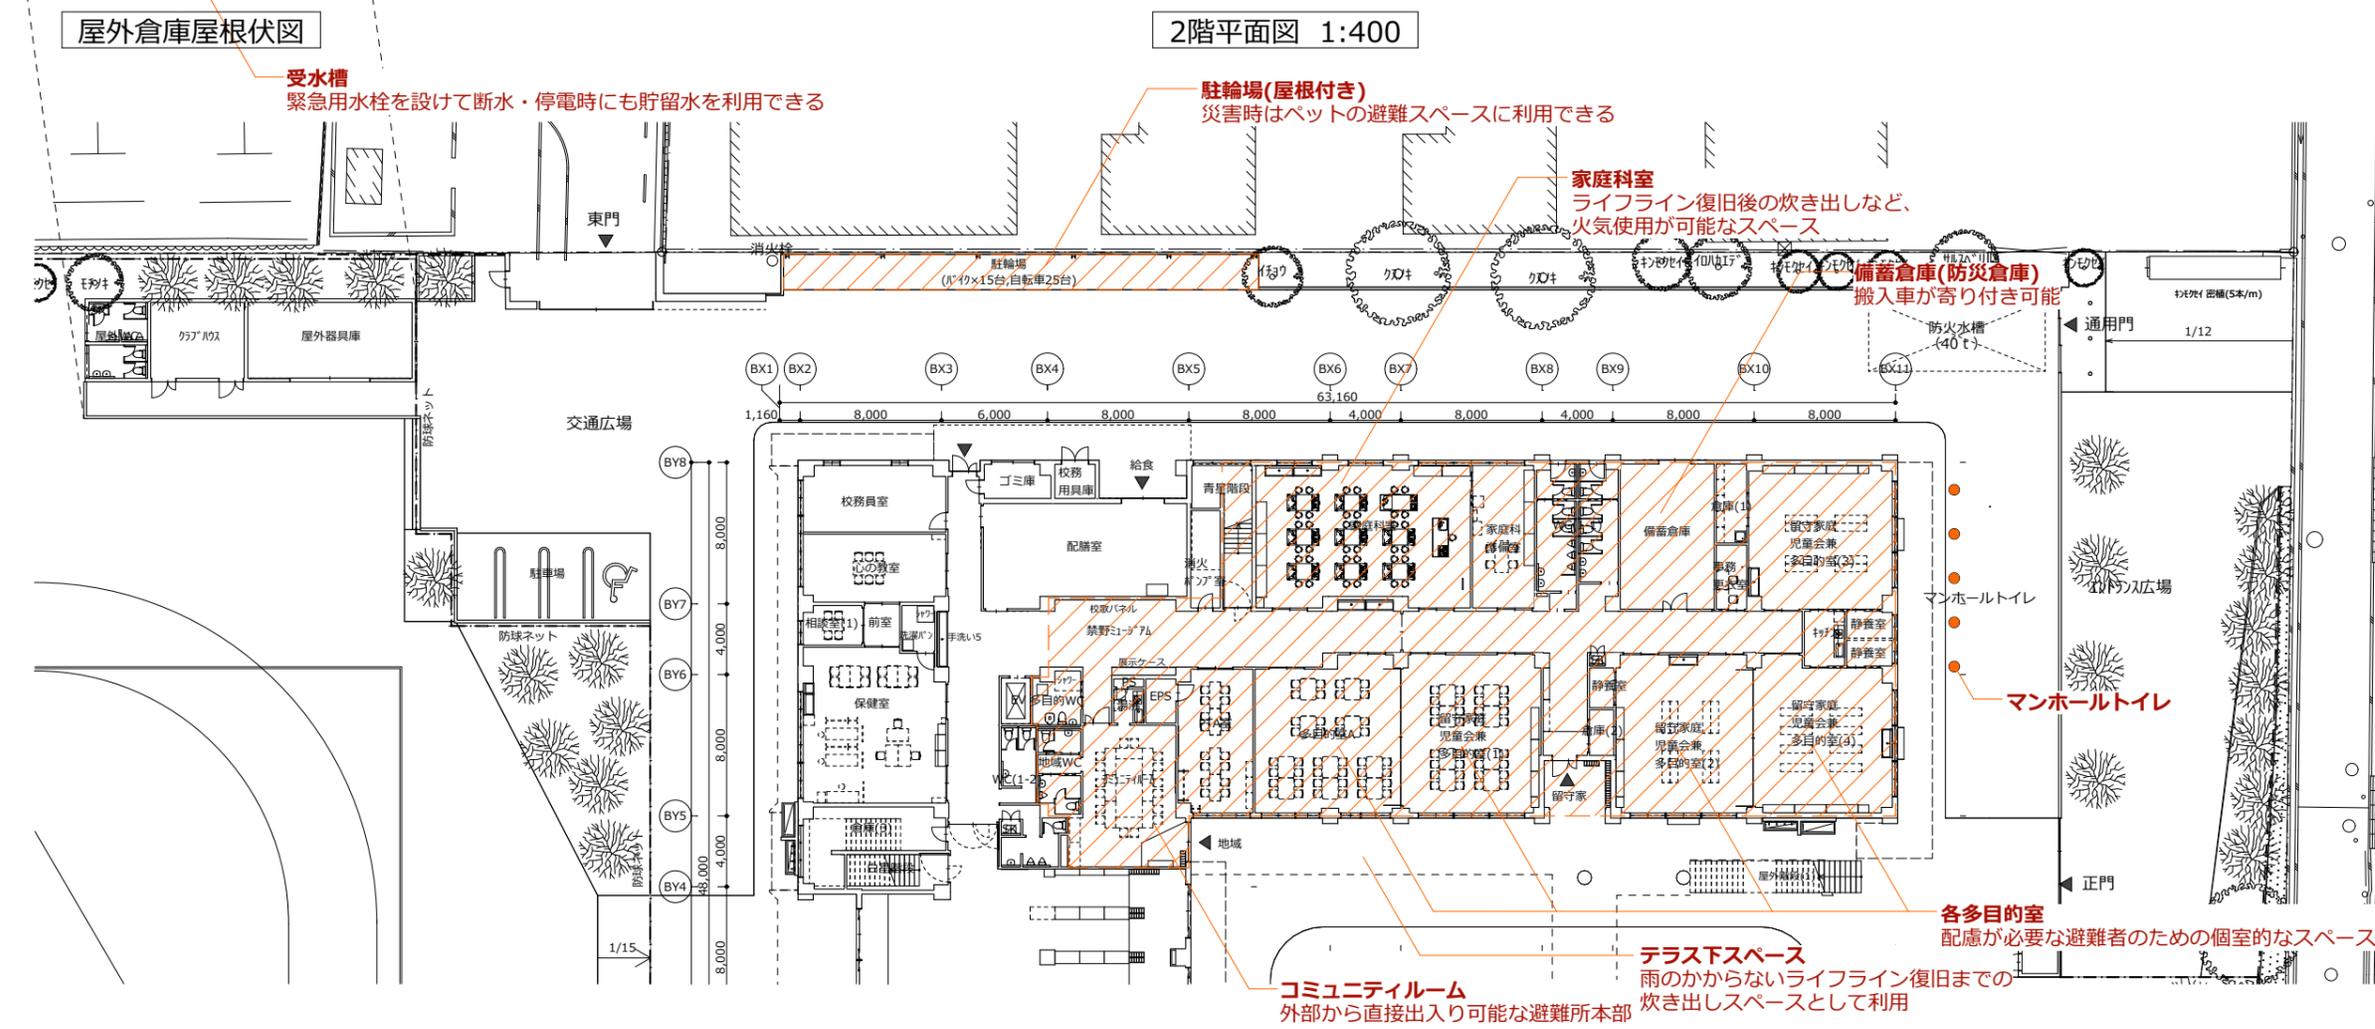

配置兼1階平面図 1:400

エレベーター
避難エリア外に設置するが、必要時は利用する

アリーナ
大人数が収容可能な避難所
(高断熱・空調あり)

アリーナ玄関
屋外階段を通して外部から直接アリーナにアクセス可能

屋外倉庫屋根伏図

受水槽
緊急用水栓を設けて断水・停電時にも貯留水を利用できる

駐輪場(屋根付き)
災害時はベットの避難スペースに利用できる

家庭科室
ライフライン復旧後の炊き出しなど、
火気使用が可能なスペース

備蓄倉庫(防災倉庫)
搬入車が寄り付き可能

マンホールトイレ

各多目的室
配慮が必要な避難者のための個室的なスペース

コミュニティルーム
外部から直接出入り可能な避難所本部

テラス下スペース
雨のかからないライフライン復旧までの
炊き出しスペースとして利用