



航空写真 (広域)

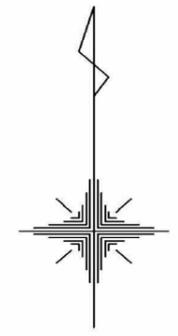


都市計画図(用途地域・道路)

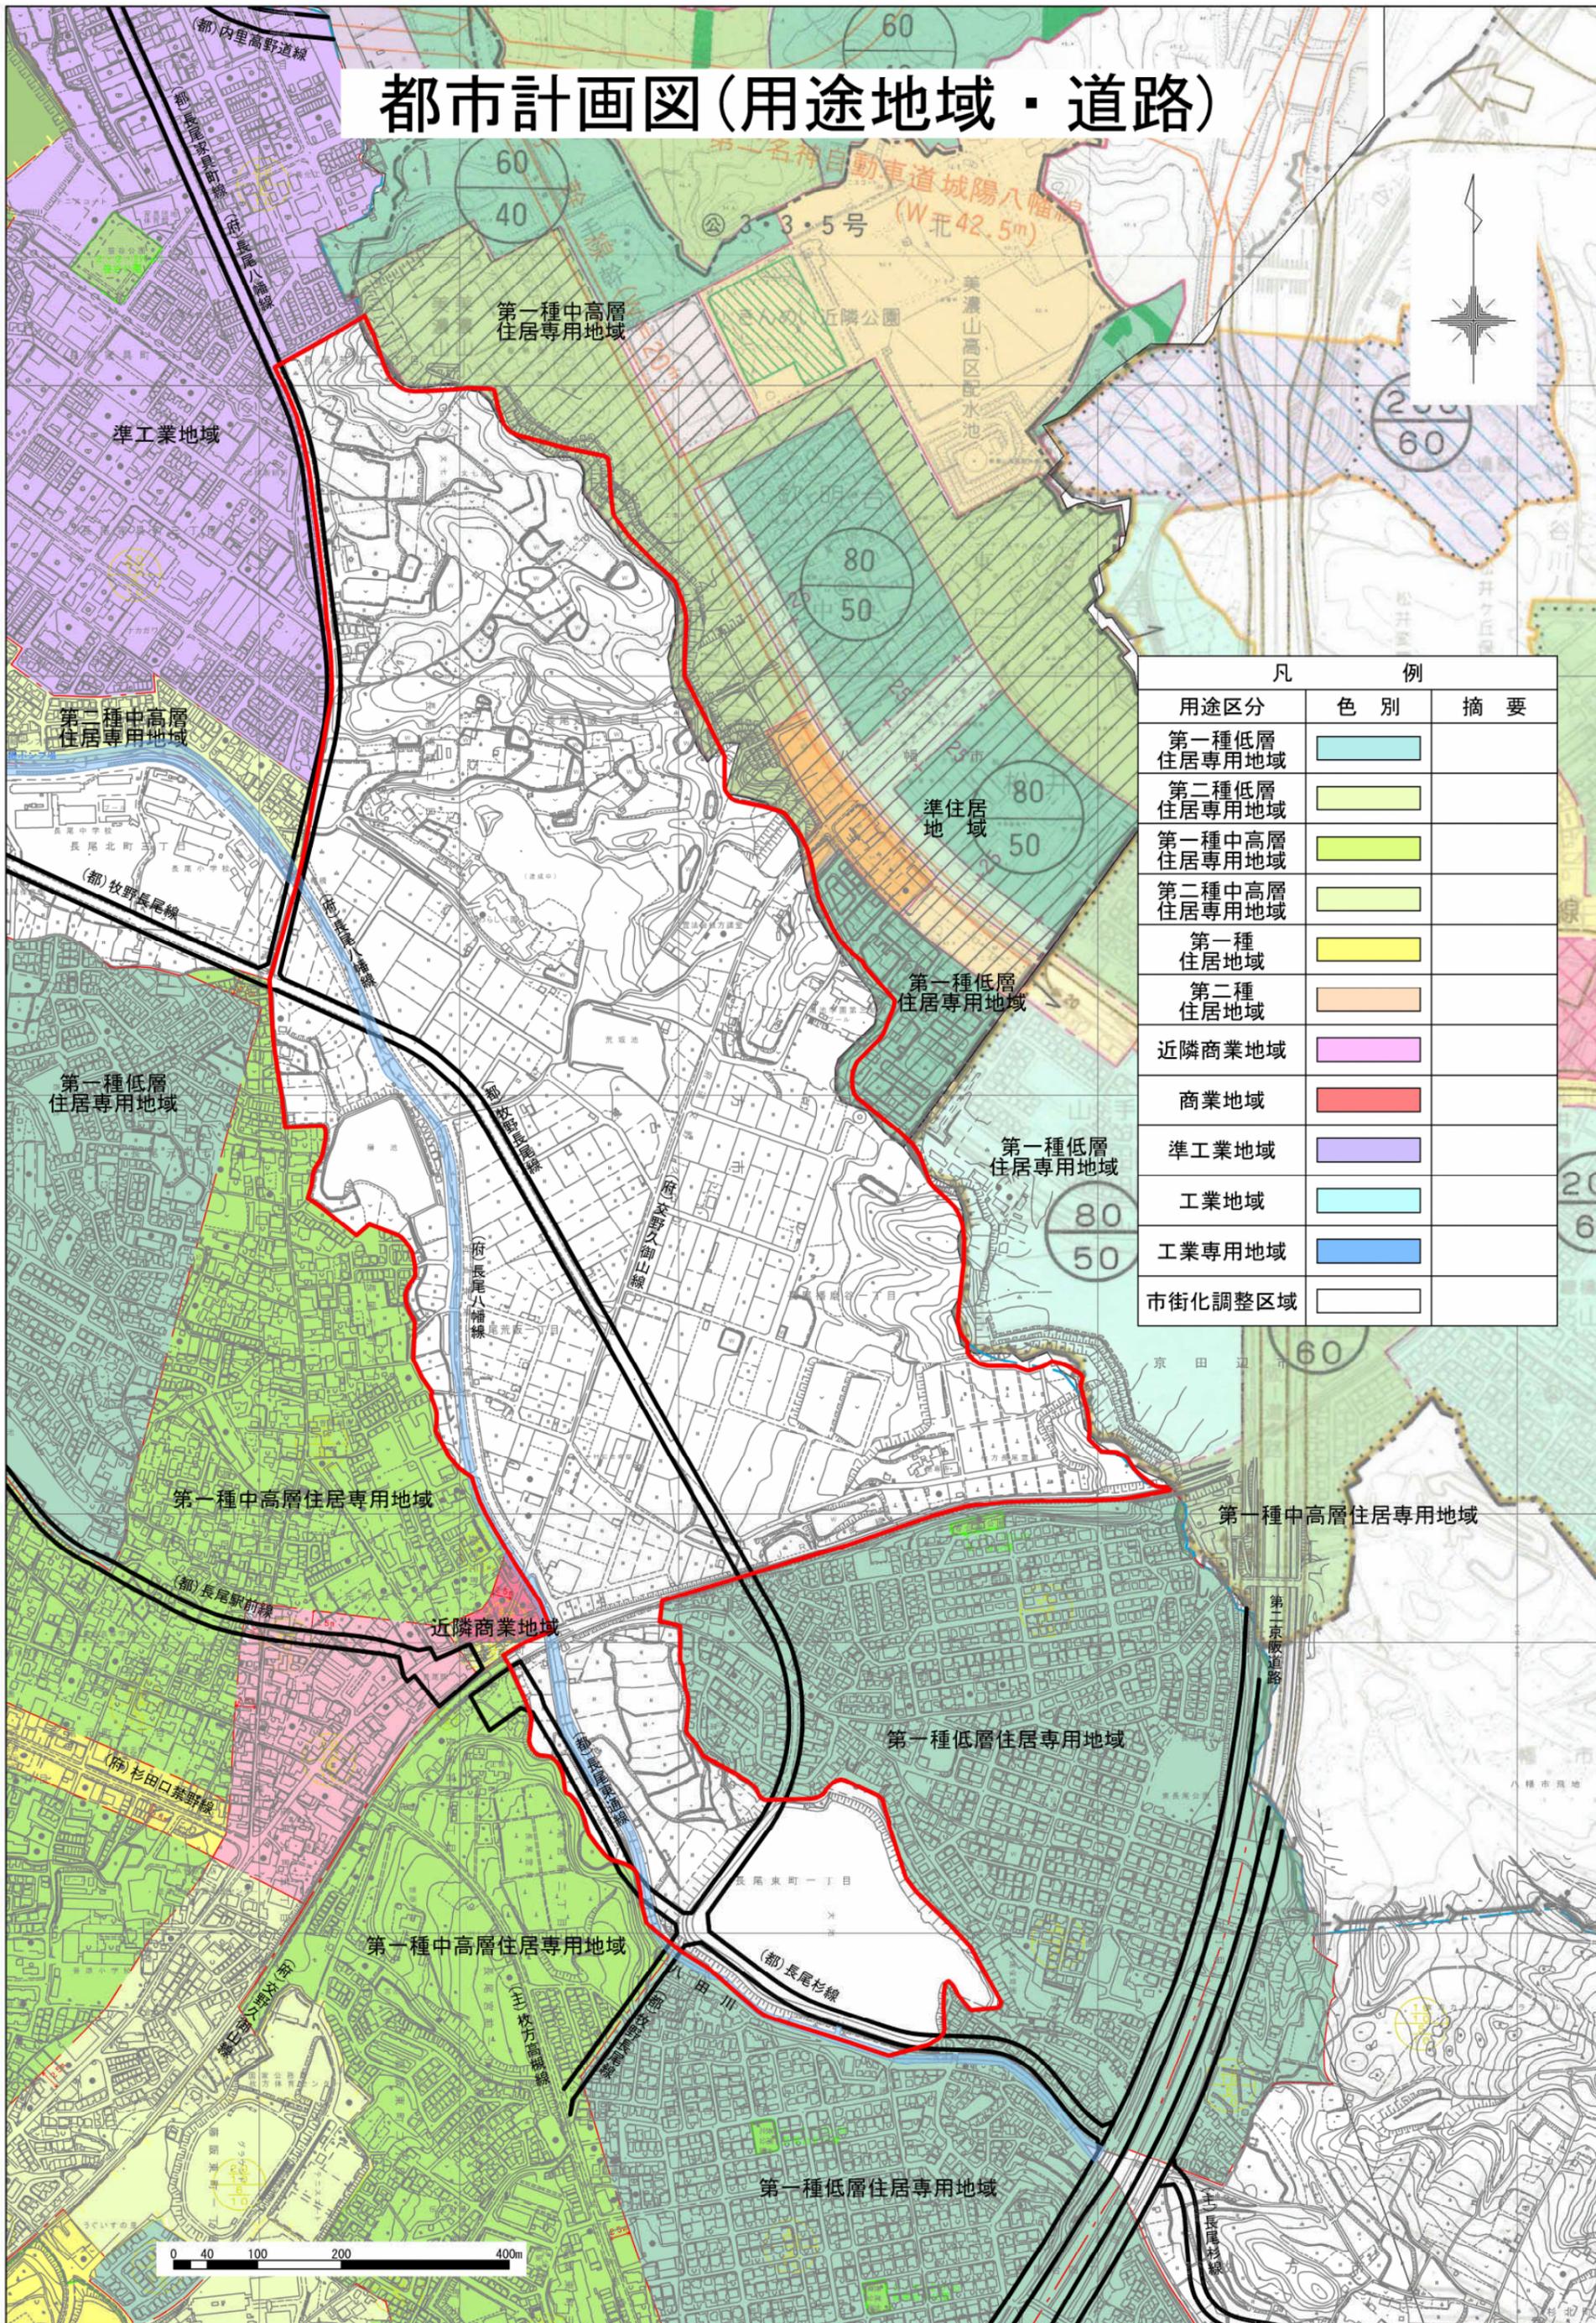

| 凡 例 | | |
|--------------|-----|-----|
| 用途区分 | 色 別 | 摘 要 |
| 第一種低層住居専用地域 | | |
| 第二種低層住居専用地域 | | |
| 第一種中高層住居専用地域 | | |
| 第二種中高層住居専用地域 | | |
| 第一種住居地域 | | |
| 第二種住居地域 | | |
| 近隣商業地域 | | |
| 商業地域 | | |
| 準工業地域 | | |
| 工業地域 | | |
| 工業専用地域 | | |
| 市街化調整区域 | | |

0 40 100 200 400m


土地利用現況図

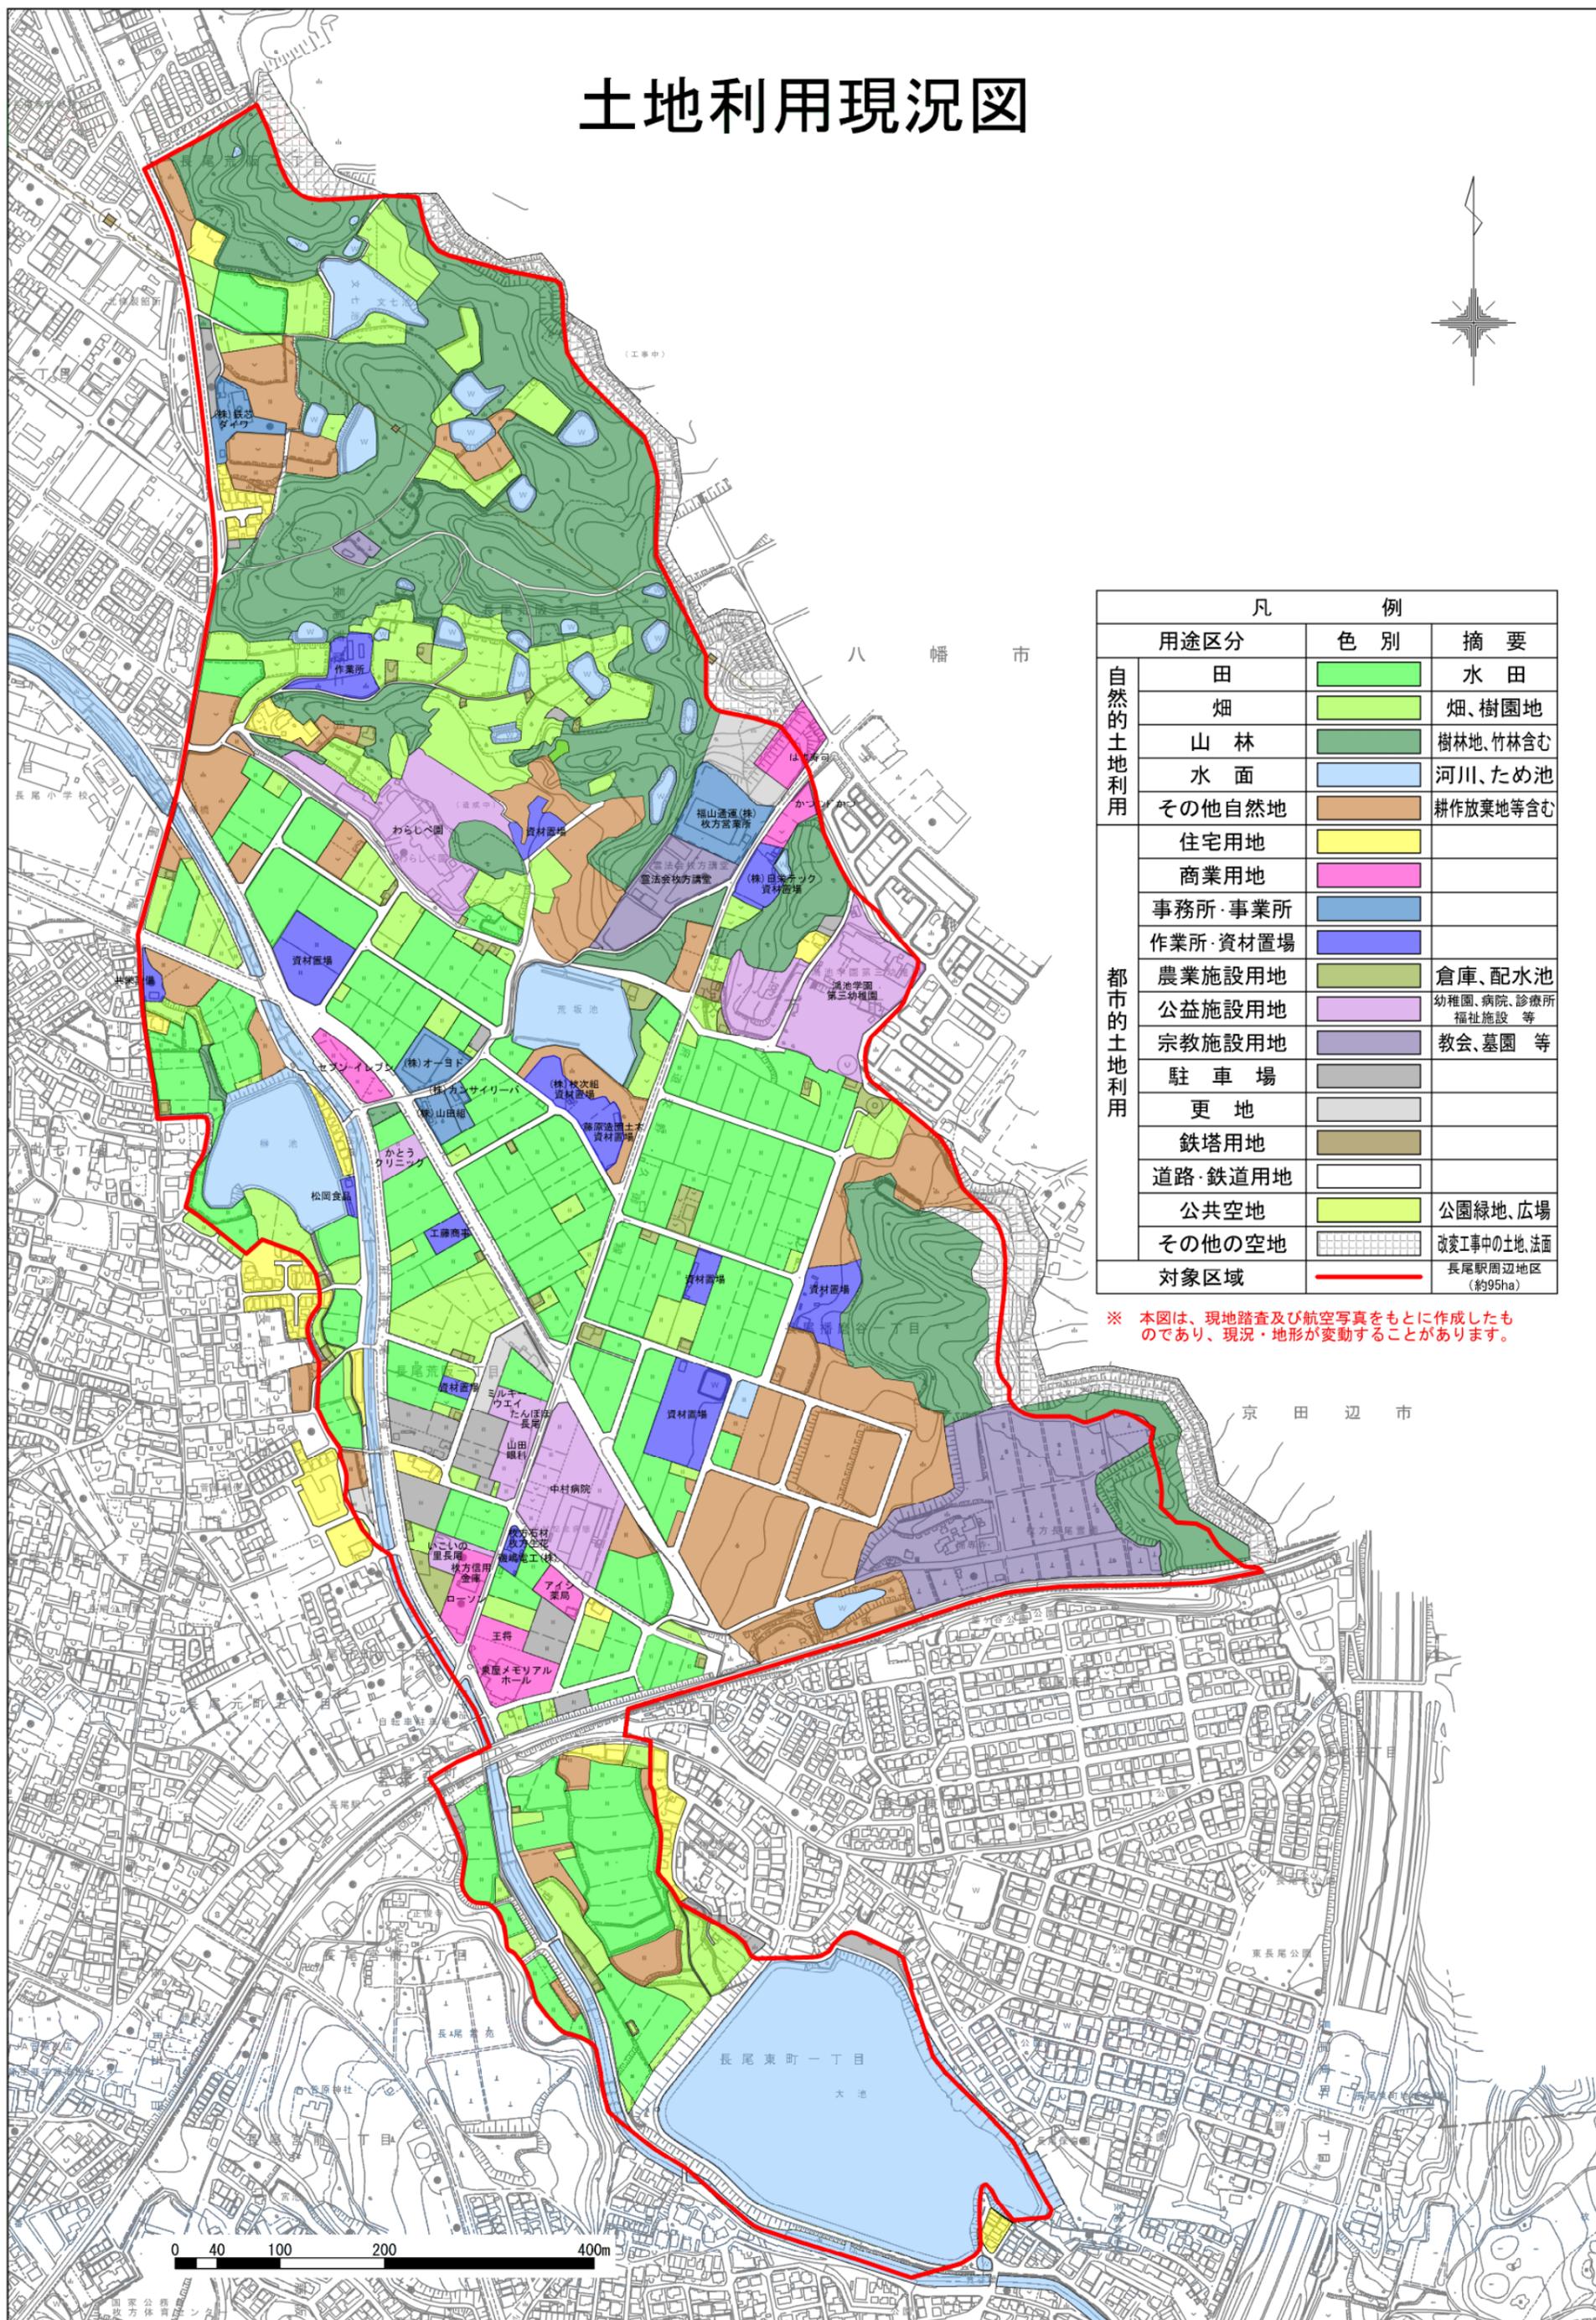


| 凡 例 | | 色 別 | 摘 要 |
|-----------------|----------|-----|---------------------|
| 自然的 土地 利用 | 田 | | 水田 |
| | 畑 | | 畑、樹園地 |
| | 山林 | | 樹林地、竹林含む |
| | 水面 | | 河川、ため池 |
| | その他自然地 | | 耕作放棄地等含む |
| 都市的 土地 利用 | 住宅用地 | | |
| | 商業用地 | | |
| | 事務所・事業所 | | |
| | 作業所・資材置場 | | |
| | 農業施設用地 | | 倉庫、配水池 |
| | 公益施設用地 | | 幼稚園、病院、診療所 福祉施設等 |
| | 宗教施設用地 | | 教会、墓園等 |
| | 駐車場 | | |
| | 更地 | | |
| | 鉄塔用地 | | |
| | 道路・鉄道用地 | | |
| | 公共空地 | | 公園緑地、広場 |
| | その他の空地 | | 改変工事中の土地、法面 |
| | 対象区域 | | 長尾駅周辺地区 (約95ha) |

※ 本図は、現地踏査及び航空写真をもとに作成したものであり、現況・地形が変動することがあります。


道路接道状況図 (道路種別)

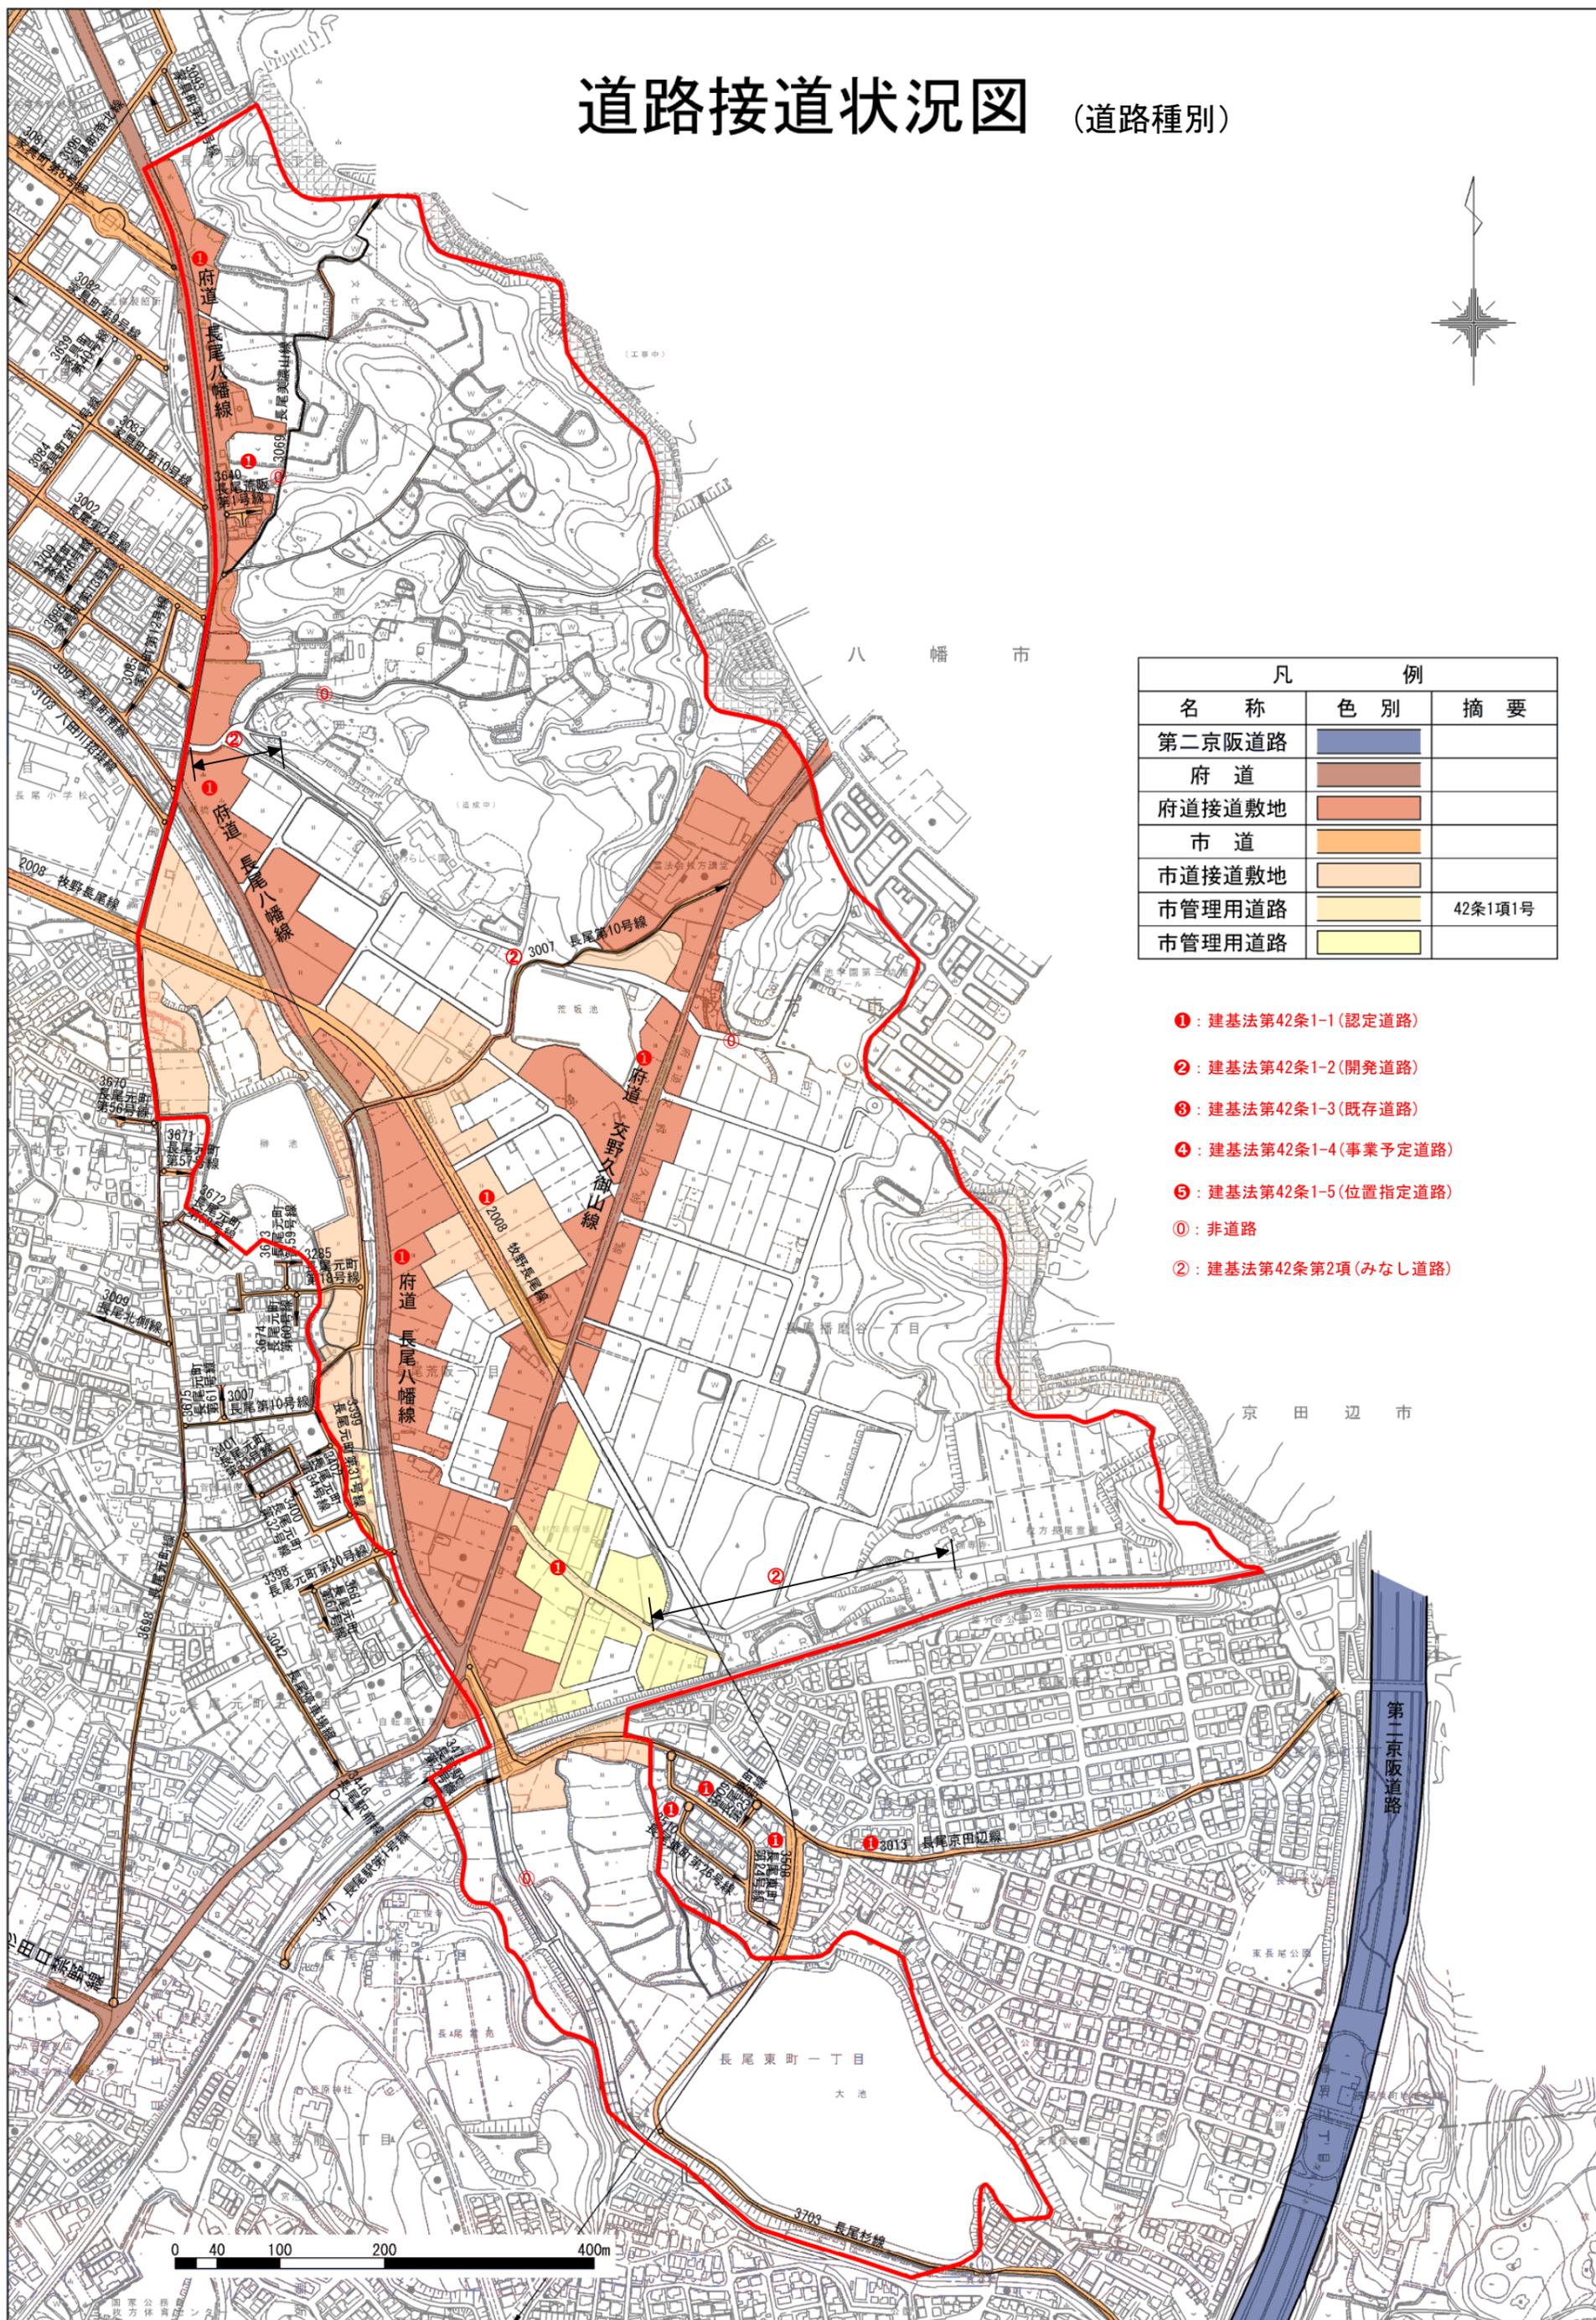


供給処理施設現況図

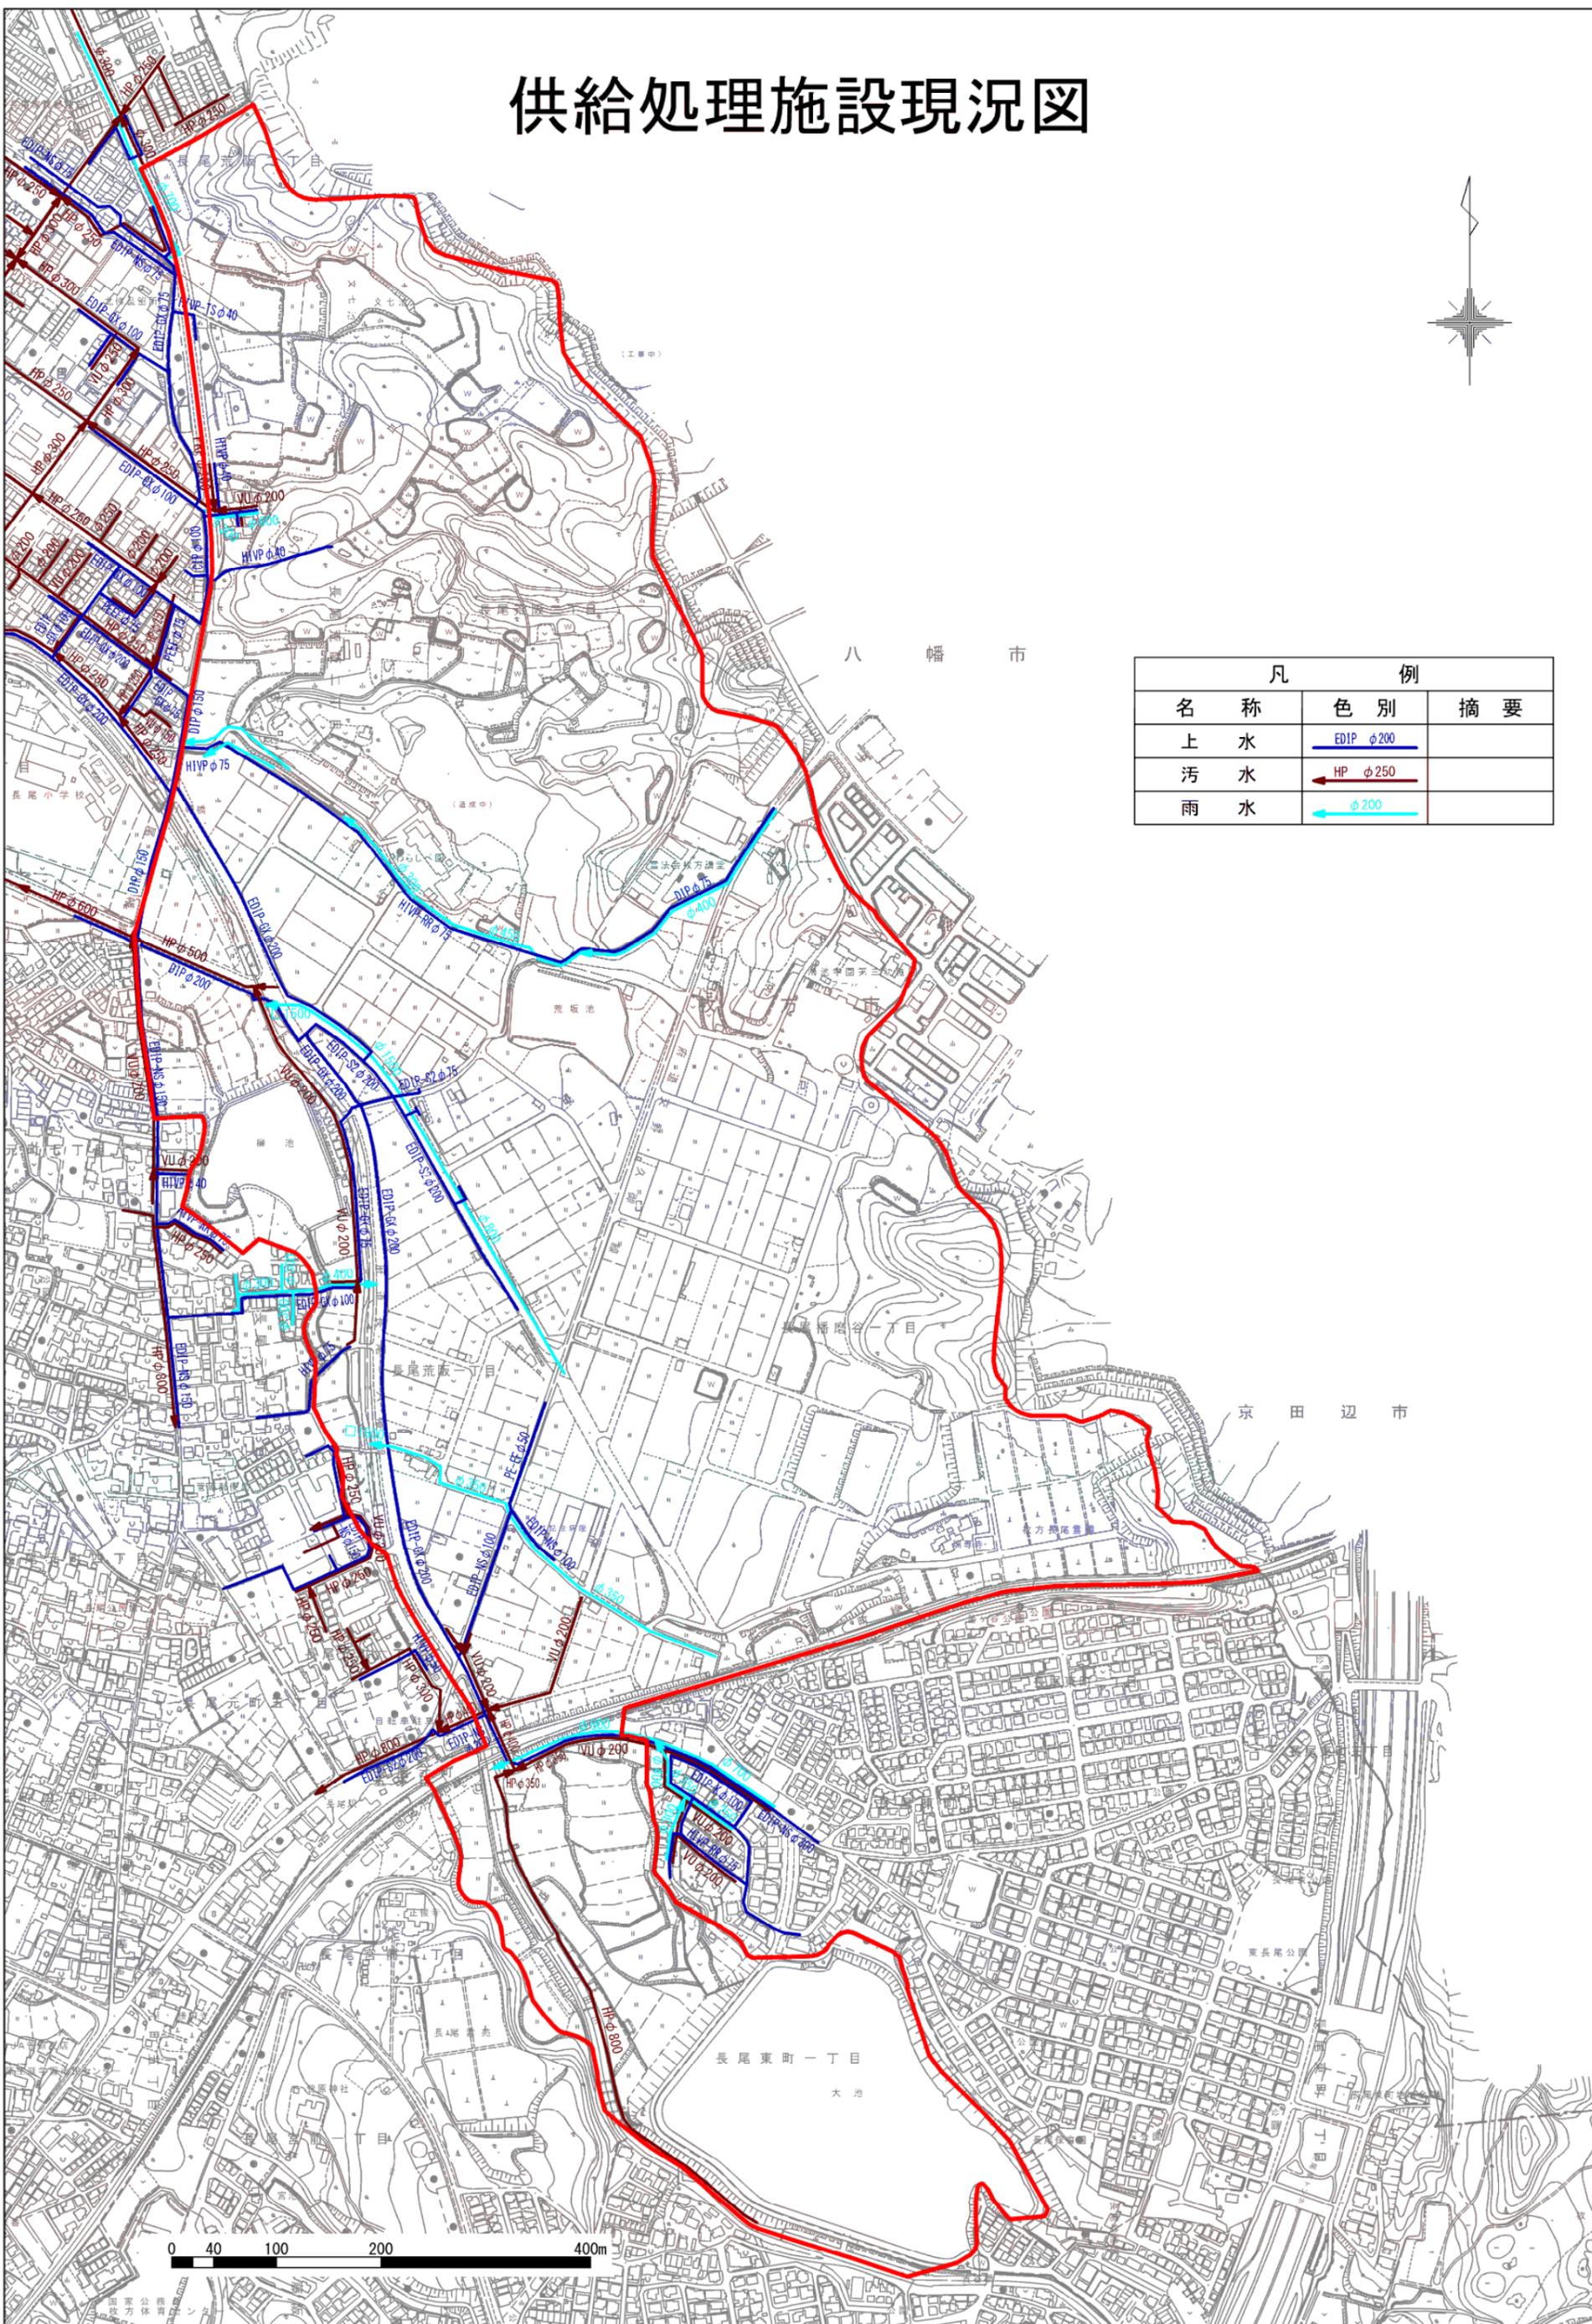


| 凡 例 | | |
|-----|-----------|-----|
| 名 称 | 色 別 | 摘 要 |
| 上 水 | EDIP φ200 | |
| 汚 水 | HP φ250 | |
| 雨 水 | φ200 | |

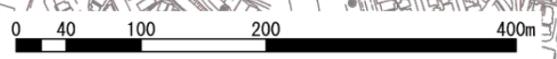

埋蔵文化財包蔵地箇所図

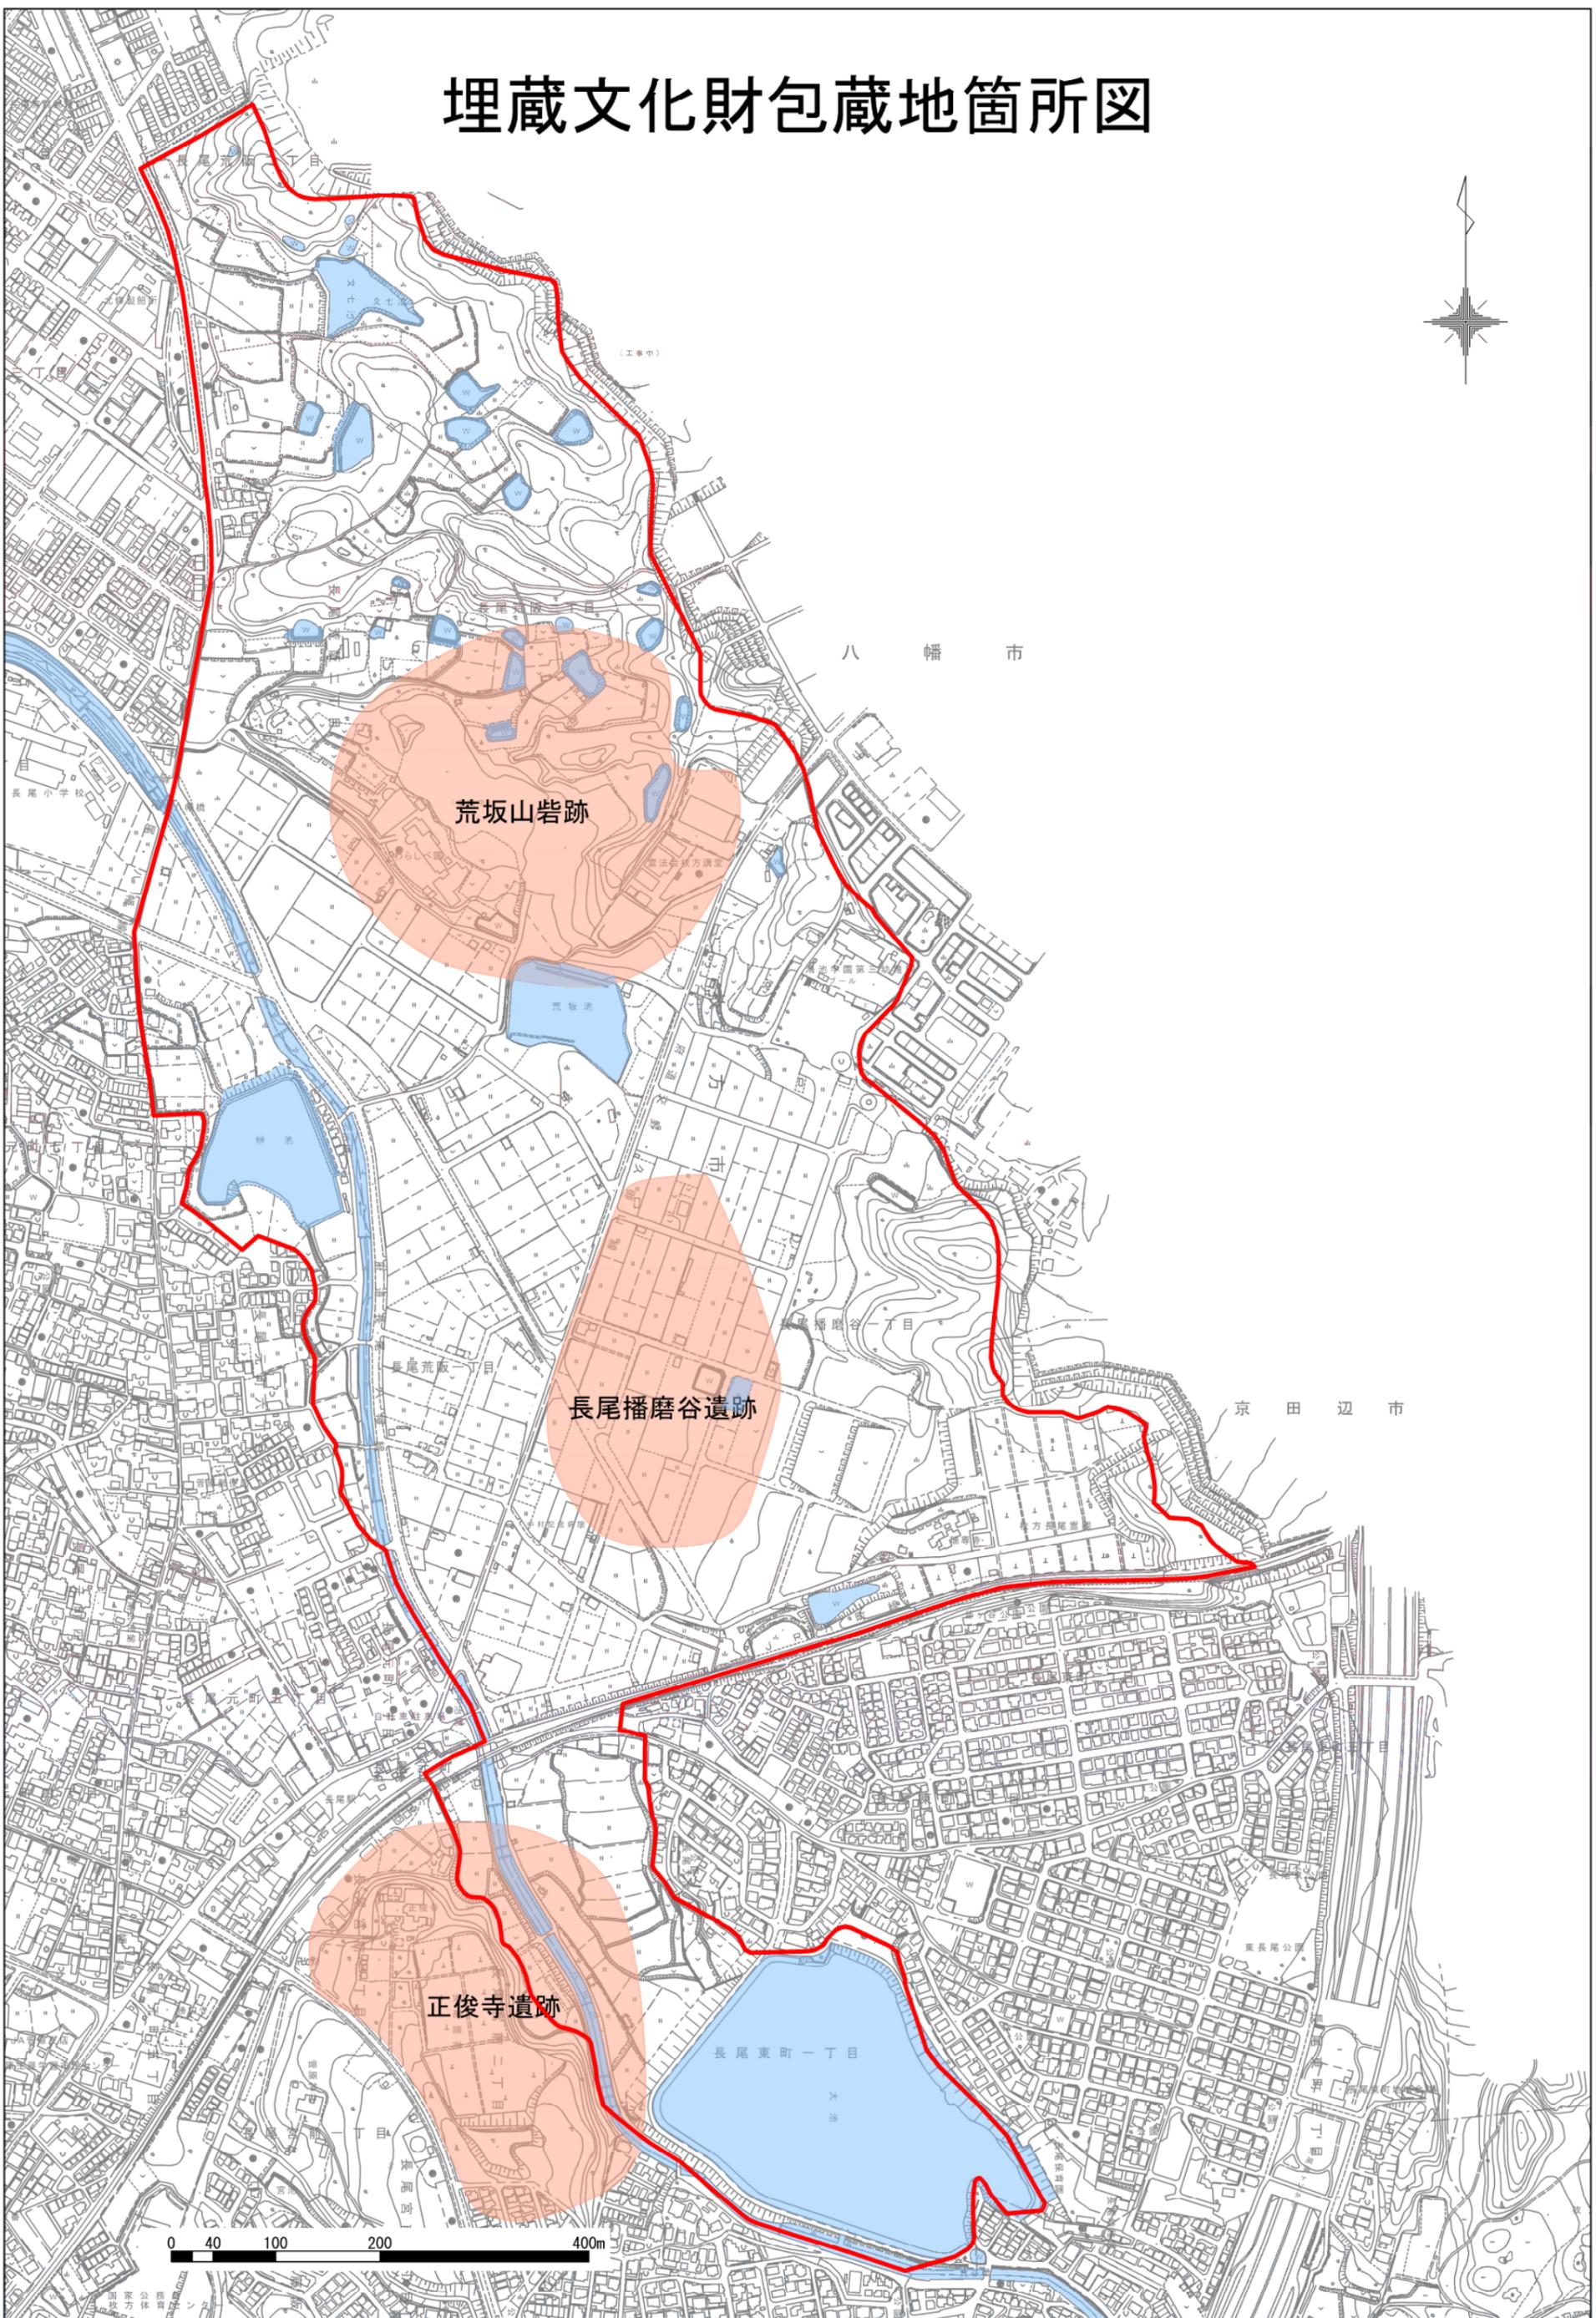

長尾駅東地区まちづくり検討会 対象区域図

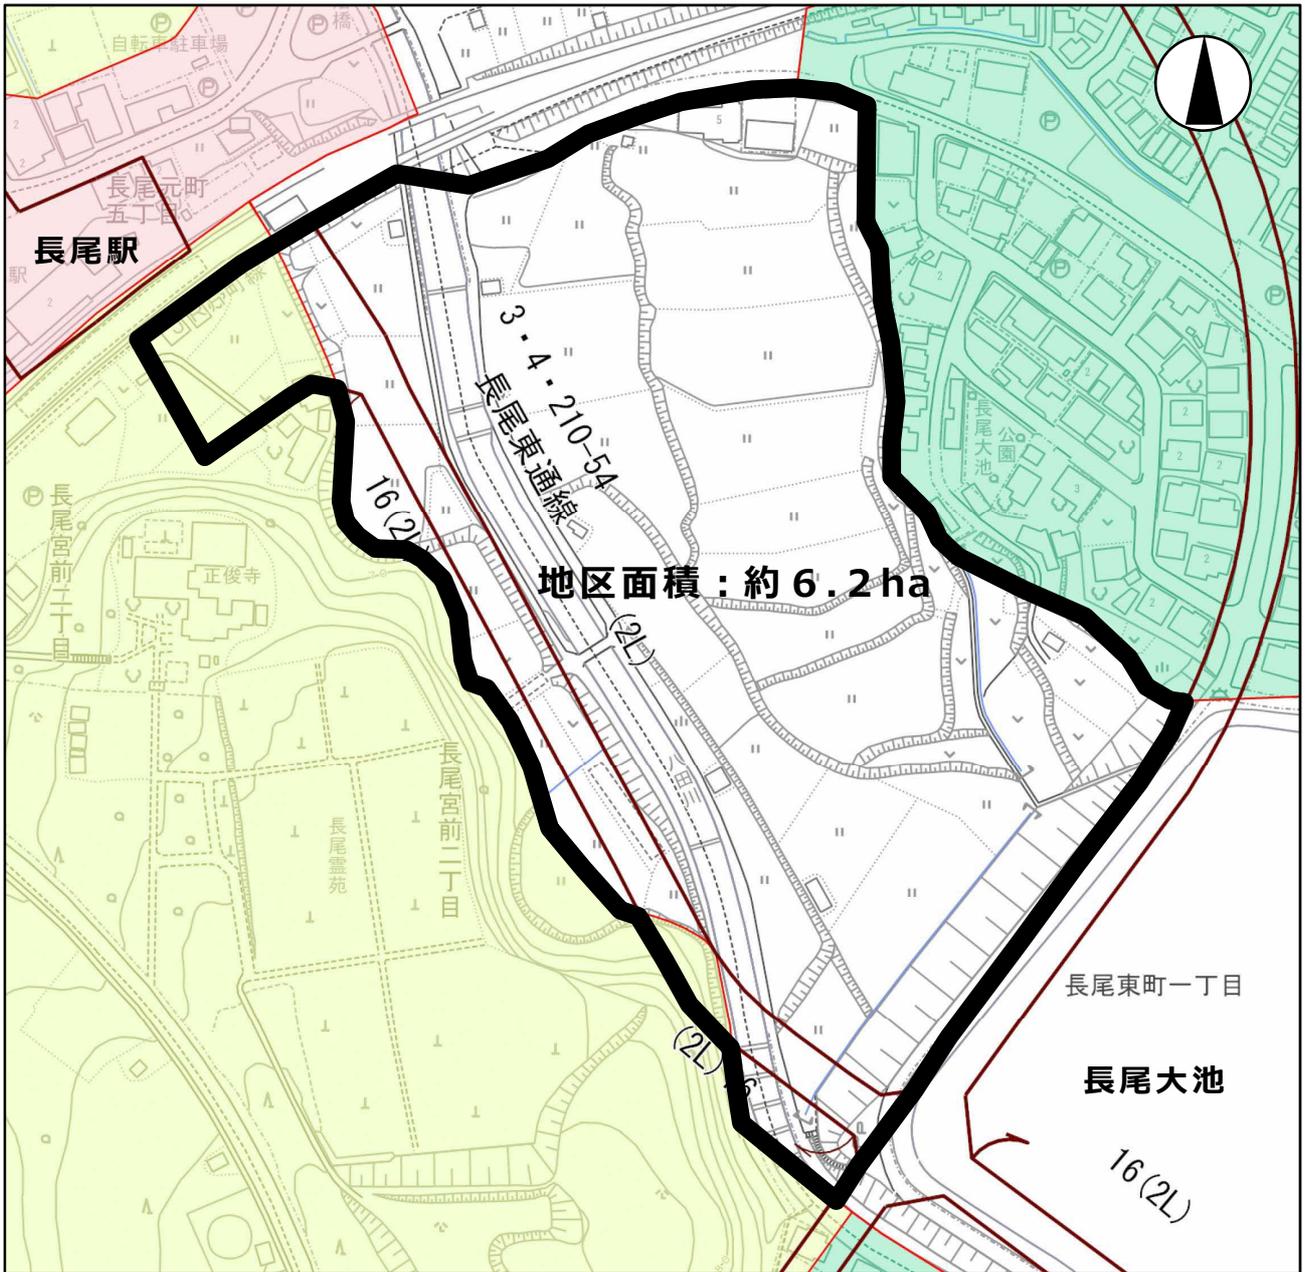

凡例

 対象区域

長尾播磨谷地区まちづくり検討会 対象区域図

