別紙　①

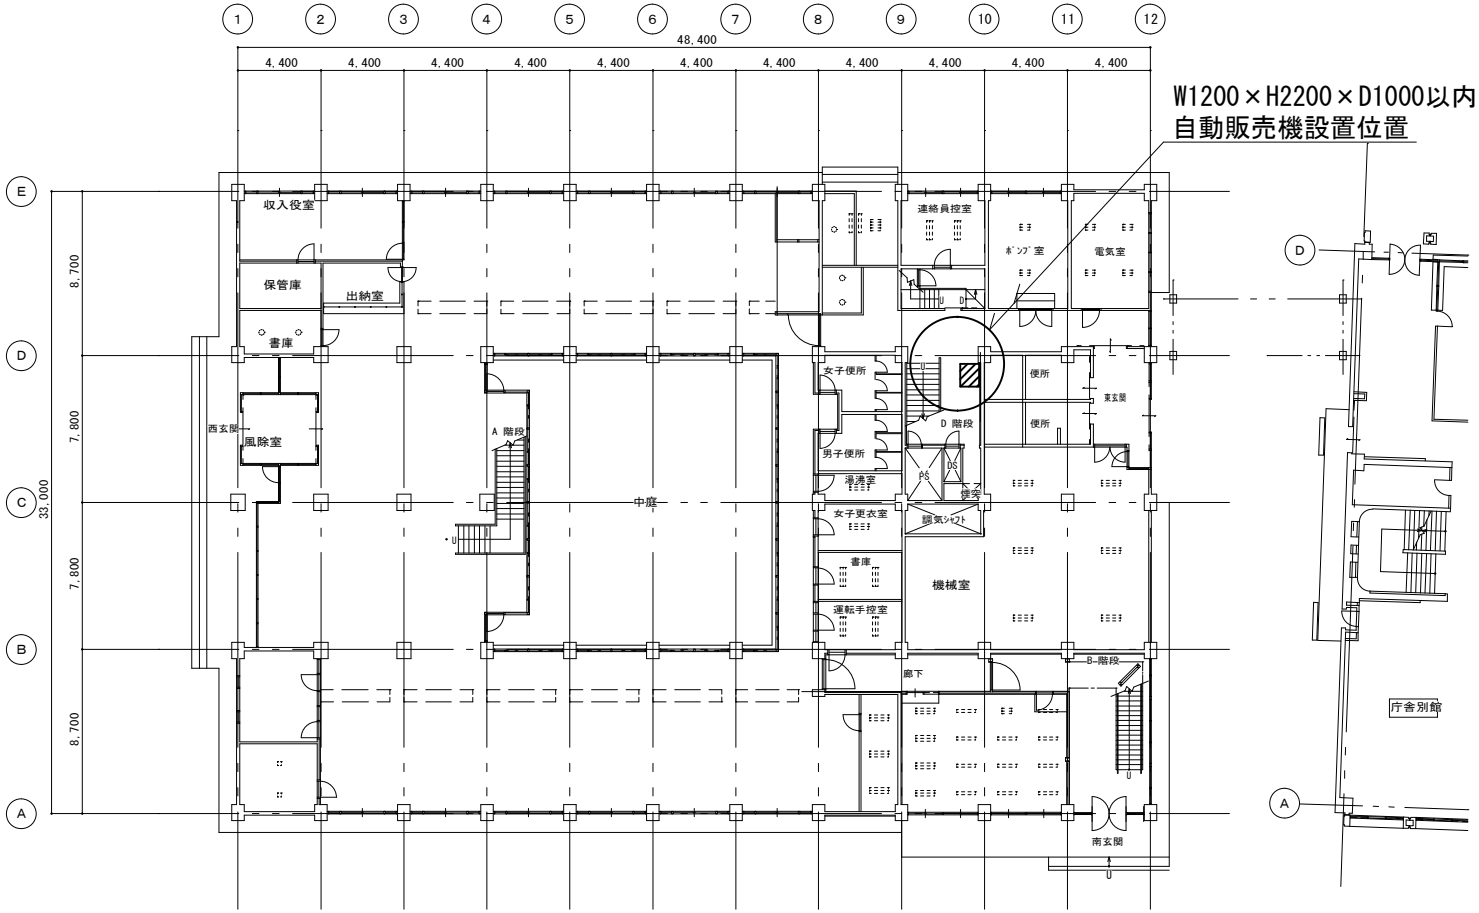
W1200×H2200×D1000以内
自動販売機設置位置
48,400
4,400
33,000
8,700
7,800
収入役室
保管庫
出納室
書庫
西玄関
風除室
A 階段
中庭
連絡員控室
ﾎﾟﾝﾌﾟ室
電気室
女子便所
男子便所
便所
東玄関
D 階段
浴室
女子更衣室
排気シャフト
機械室
書庫
運転手控室
廊下
B-階段
南玄関
庁舎別館

本館　　１階平面図

別紙　②

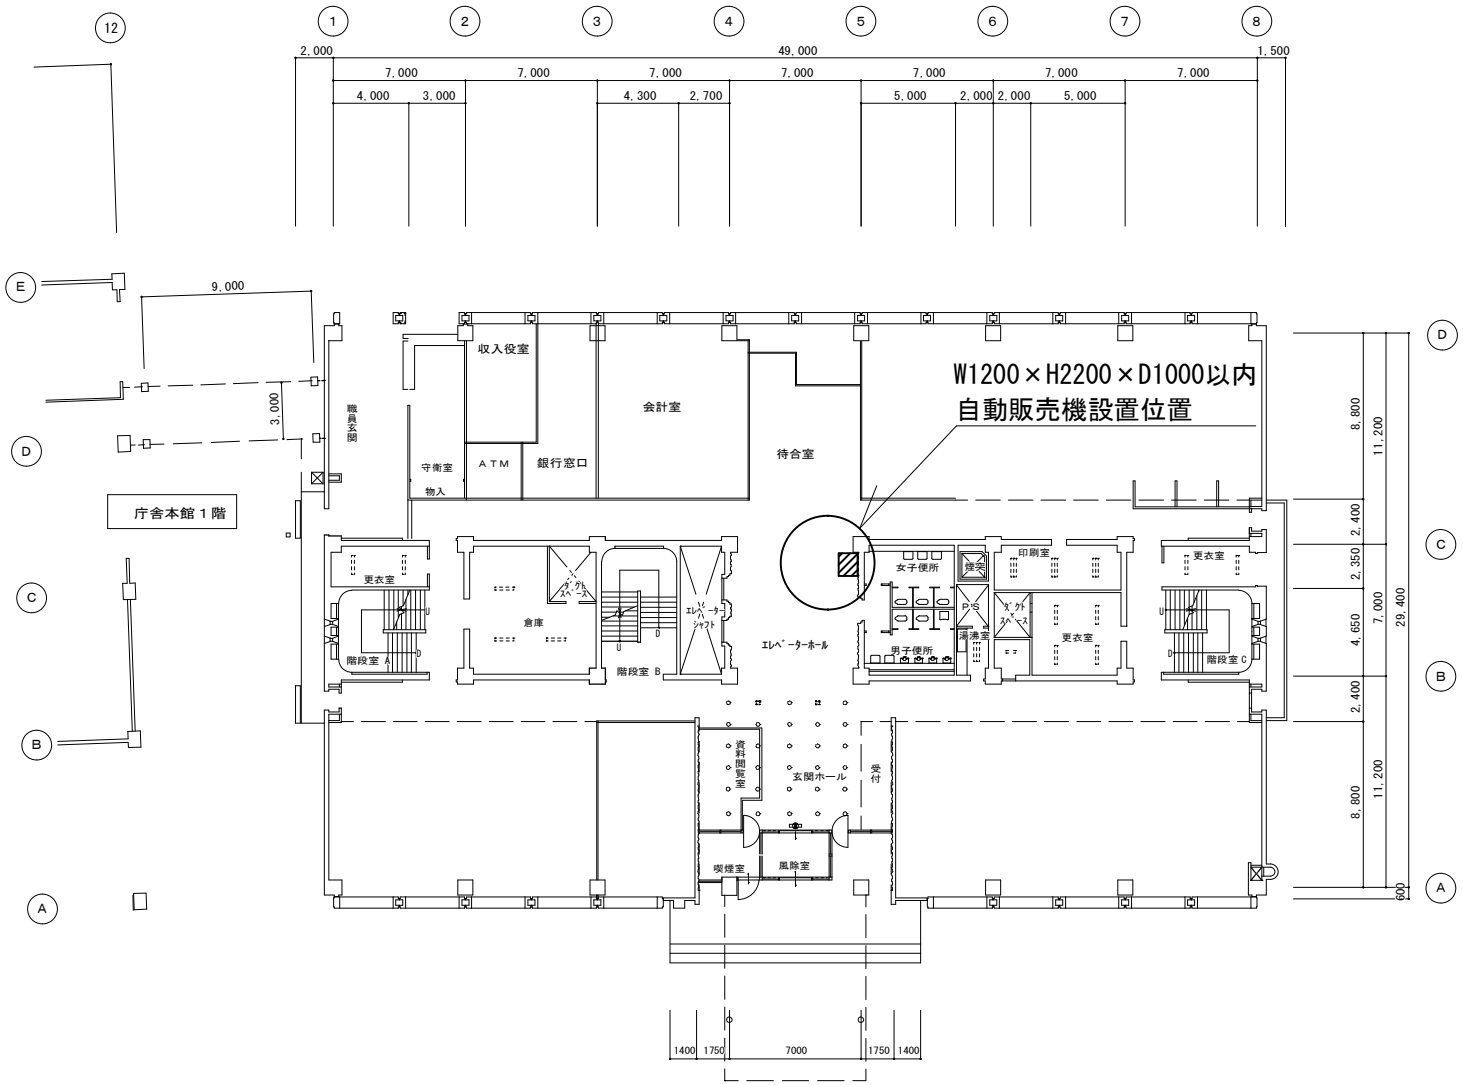
W1200×H2200×D1000以内
自動販売機設置位置
庁舎本館１階
職員玄関
収入役室
会計室
待合室
守衛室
物入
ＡＴＭ
銀行窓口
更衣室
倉庫
ダクトスペース
エレベーターシャフト
階段室 A
階段室 B
エレベーターホール
女子便所
男子便所
煙突
印刷室
湯沸室
PS
ダクトスペース
更衣室
階段室 C
資料閲覧室
玄関ホール
受付
喫煙室
風除室
2,000
49,000
1,500
7,000
4,000
3,000
4,300
2,700
5,000
2,000
9,000
3,000
8,800
11,200
2,400
2,350
4,650
7,000
29,400
600
1400
1750
7000

別館　　１階平面図