工 事 場 所 位 置 図
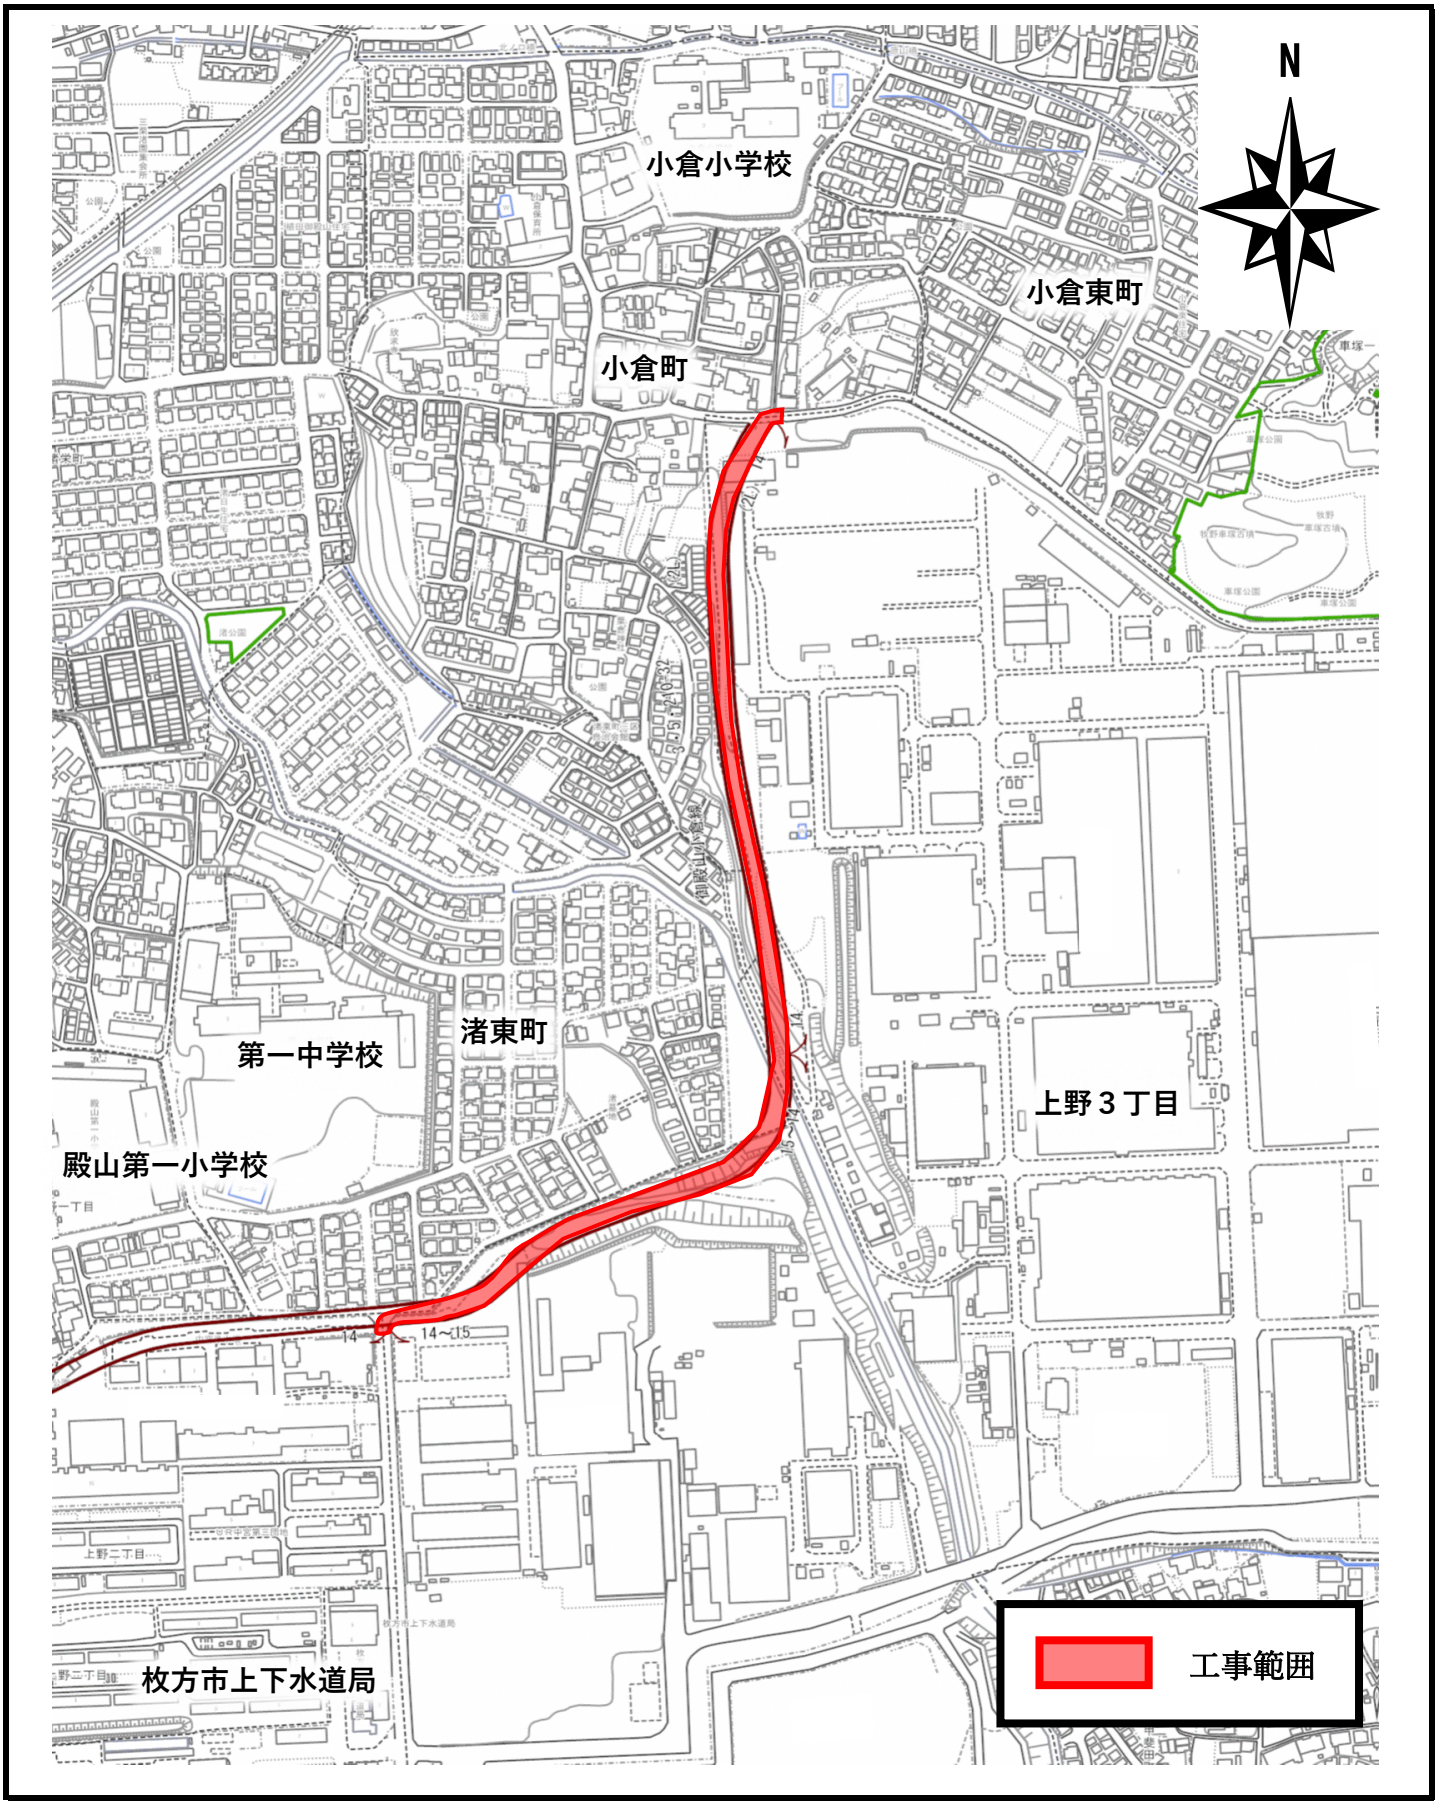
工事件名　御殿山小倉線安全対策工事