



工事場所位置図

工事件名	(令和5年度橋梁長寿命化事業) 無名58号橋他修繕補強工事
工事場所	無名58号橋

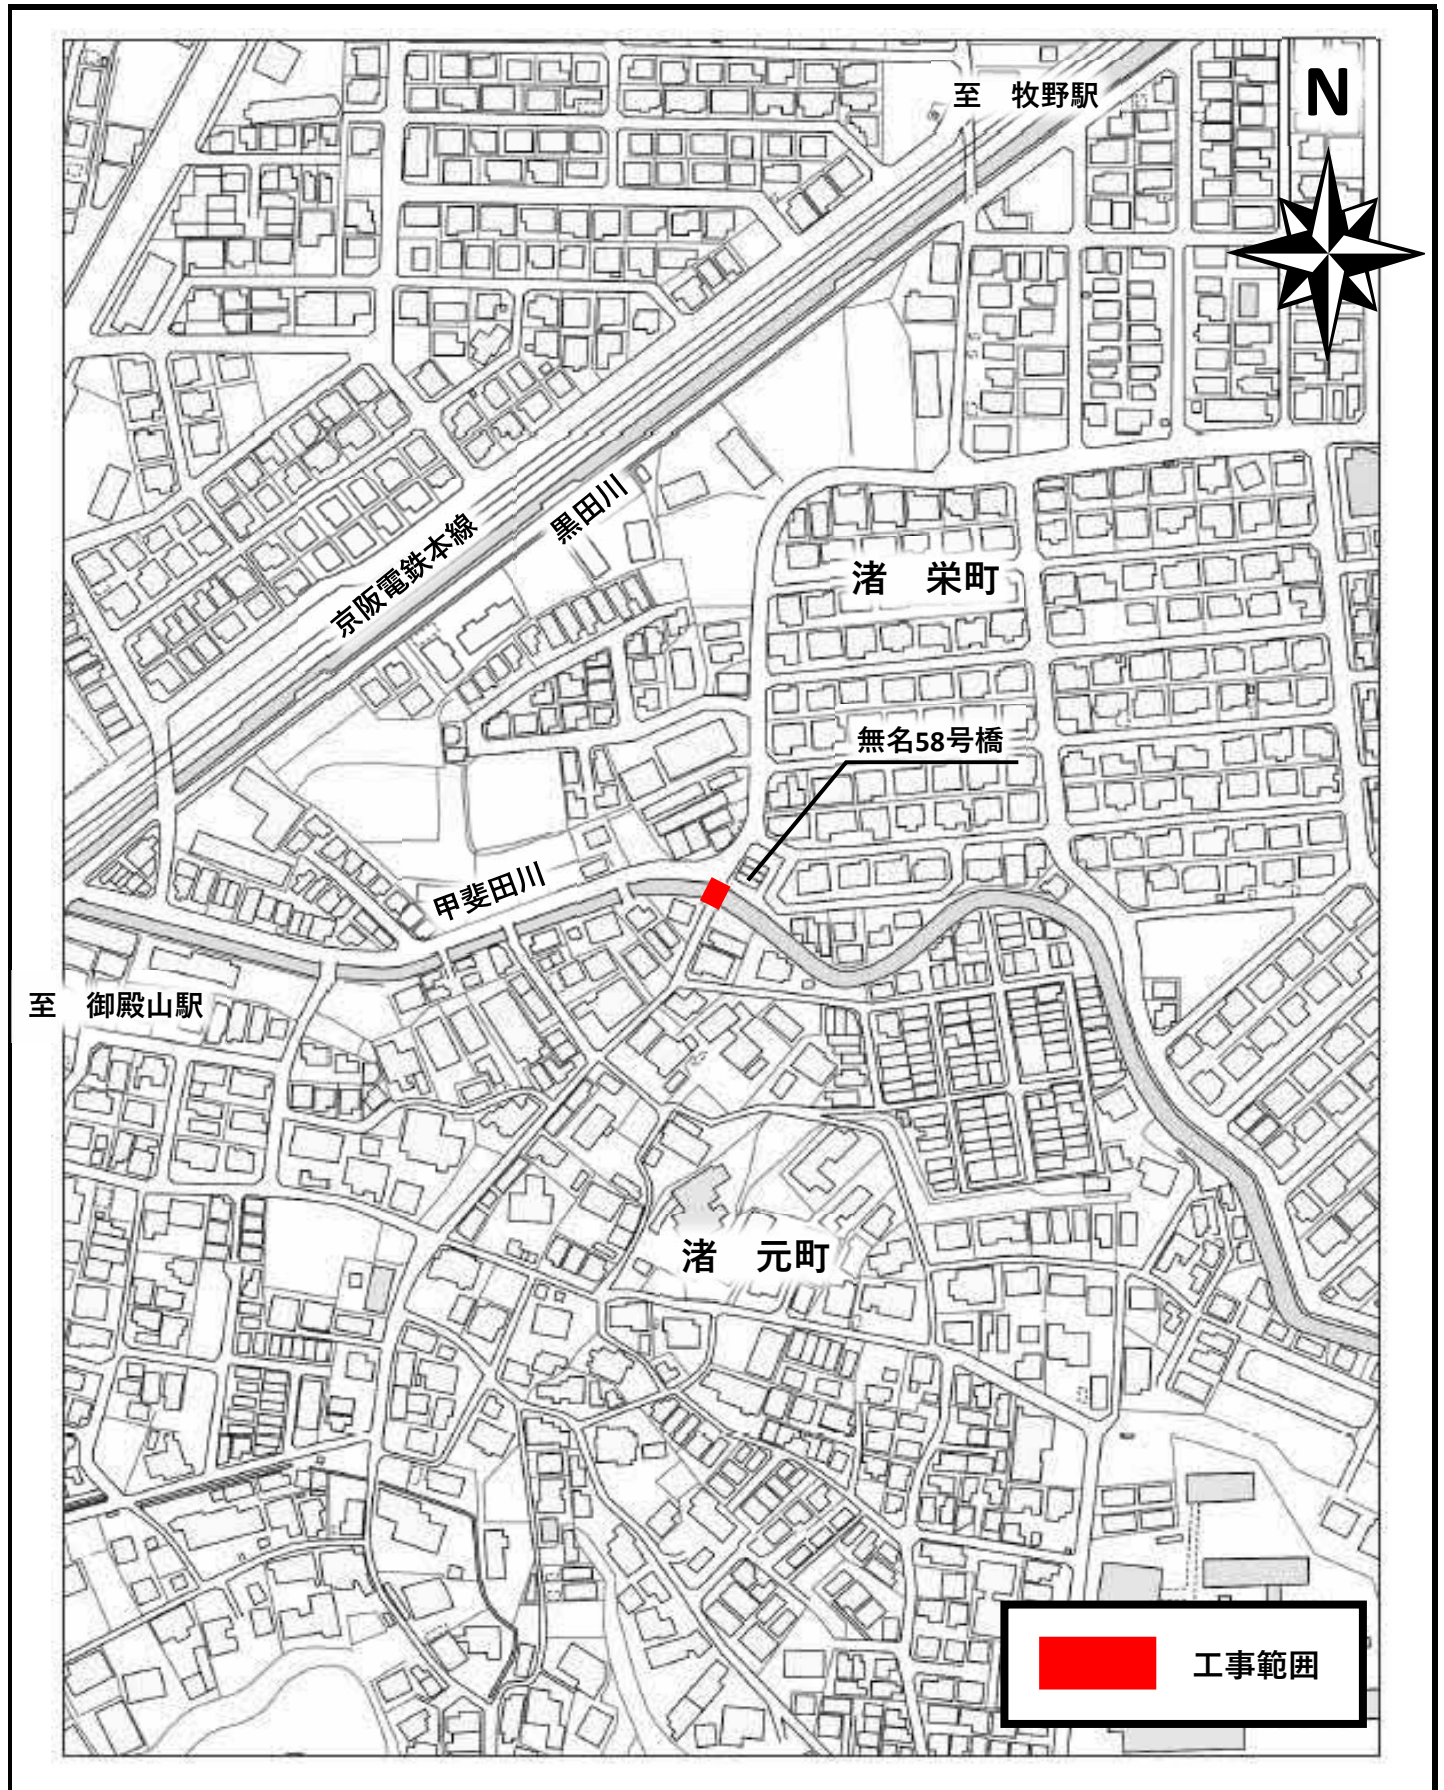

工事場所位置図

工事件名	(令和5年度橋梁長寿命化事業) 無名58号橋他修繕補強工事
工事場所	無名176号橋

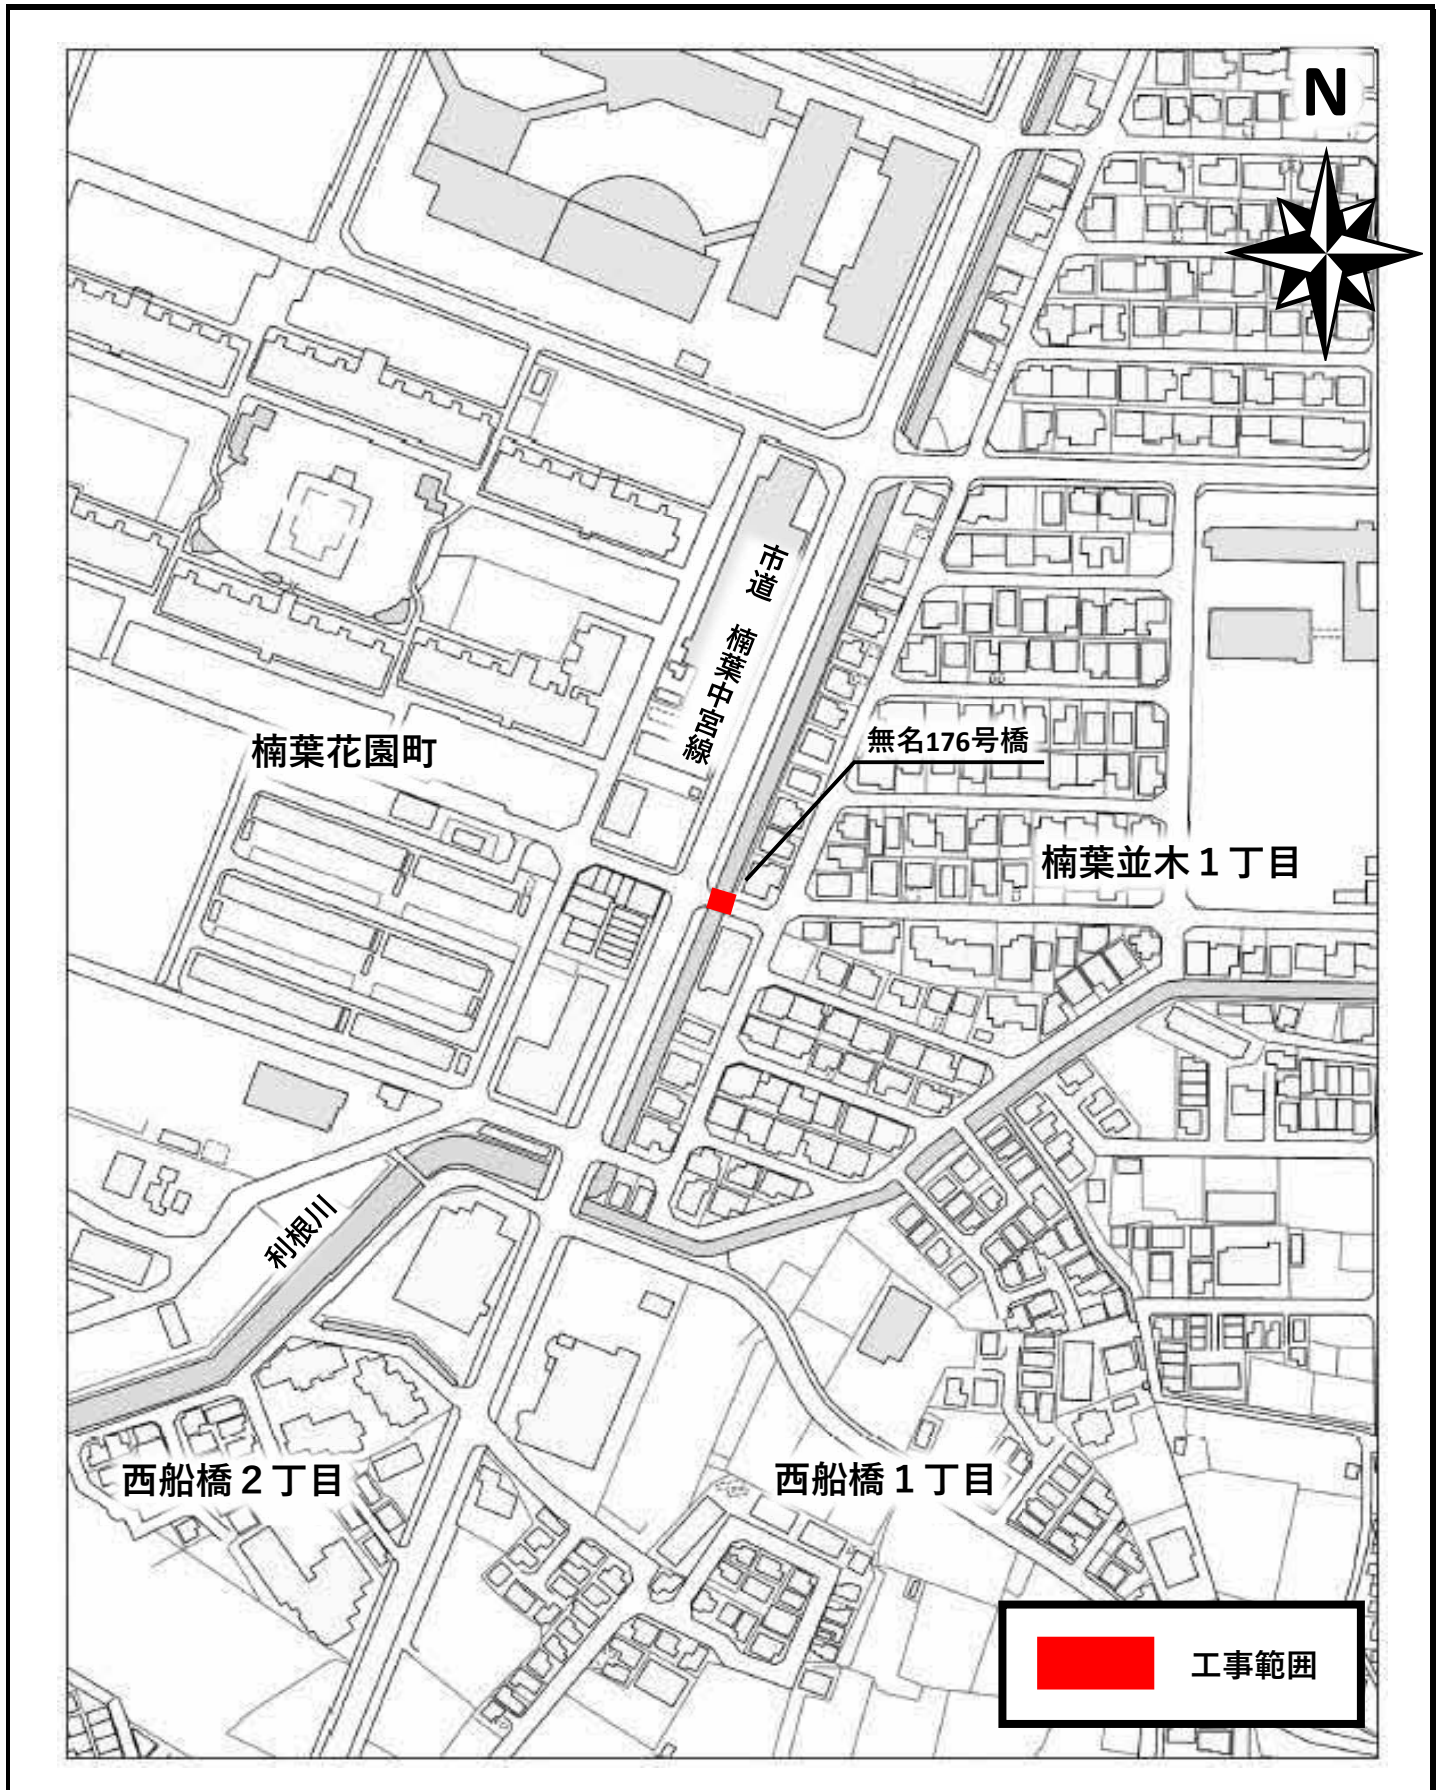

工事場所位置図

工事件名	(令和5年度橋梁長寿命化事業) 無名58号橋他修繕補強工事
工事場所	無名169号橋

