

写真帳

1	2	3
		
4	5	6
		
7	8	9
		
10	11	12
		
13	14	15
		

写真帳

1 6	1 7	1 8
		
1 9	2 0	2 1
		
2 2	2 3	2 4
		
2 5	2 6	2 7
		
2 8	2 9	3 0
		

写真帳

3 1	3 2	3 3
		
3 4	3 5	3 6
		
3 7	3 8	3 9
		
4 0	4 1	4 2
		
4 3	4 4	4 5
		

写真帳

4 6	4 7	4 8
		
4 9	5 0	5 1
		
5 2	5 3	5 4
		
5 5	5 6	5 7
		
5 8	5 9	6 0
		

写真帳

6 1	6 2	6 3
		
6 4	6 5	6 6
		
6 7	6 8	6 9
		
7 0	7 1	7 2
		
7 3	7 4	7 5
		

写真帳

7 6	7 7	7 8
		
7 9	8 0	8 1
		
8 2	8 3	8 4
		
8 5	8 6	8 7
		
8 8	8 9	9 0
		

写真帳

9 1	9 2	9 3
		
9 4	9 5	9 6
		
9 7	9 8	9 9
		
1 0 0	1 0 1	1 0 2
		
1 0 3	1 0 4	1 0 5
		

写真帳

1 0 6	1 0 7	1 0 8
		
1 0 9	1 1 0	1 1 1
		
1 1 2	1 1 3	1 1 4
		
1 1 5	1 1 6	1 1 7
		
1 1 8	1 1 9	1 2 0
		


写真帳

1 2 1	1 2 2	1 2 3
		
1 2 4	1 2 5	1 2 6
		
1 2 7	1 2 8	1 2 9
		
1 3 0	1 3 1	1 3 2
		
1 3 3	1 3 4	1 3 5
		

写真帳



1 3 6	1 3 7	1 3 8
		
1 3 9	1 4 0	1 4 1
		
1 4 2	1 4 3	1 4 4
		
1 4 5	1 4 6	1 4 7
		
1 4 8	1 4 9	1 5 0
		

写真帳

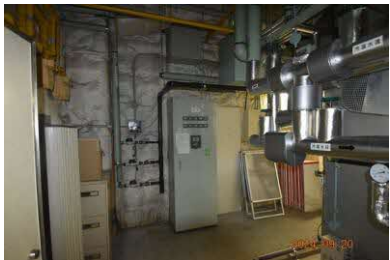
1 5 1	1 5 2	1 5 3
		
1 5 4	1 5 5	1 5 6
		
1 5 7	1 5 8	1 5 9
		
1 6 0	1 6 1	
		

写真帳

A 1	A2	A 3	A4
			
A5	B 1	B2	B3
			
B 4	B 5	B 6	B7
			

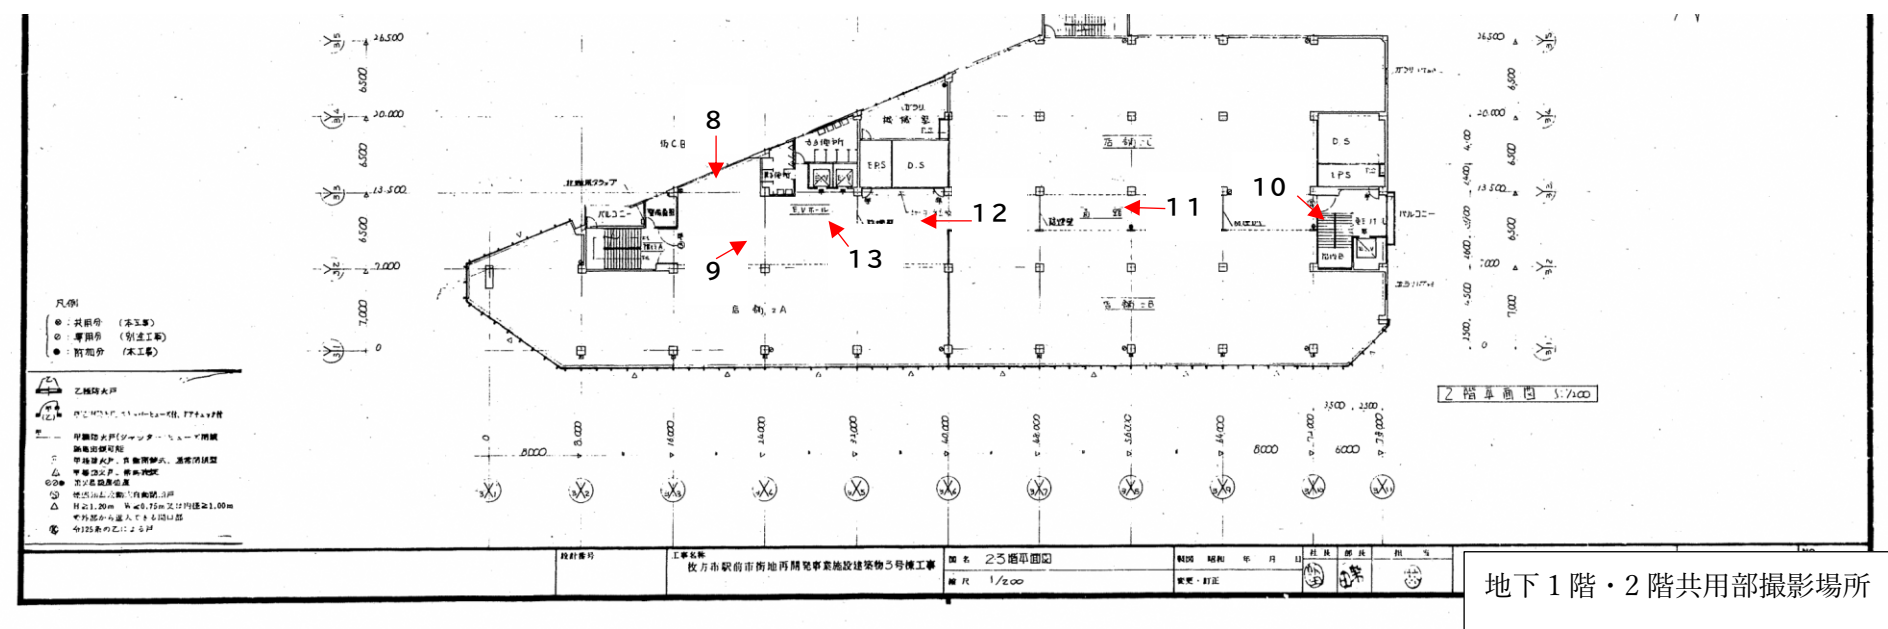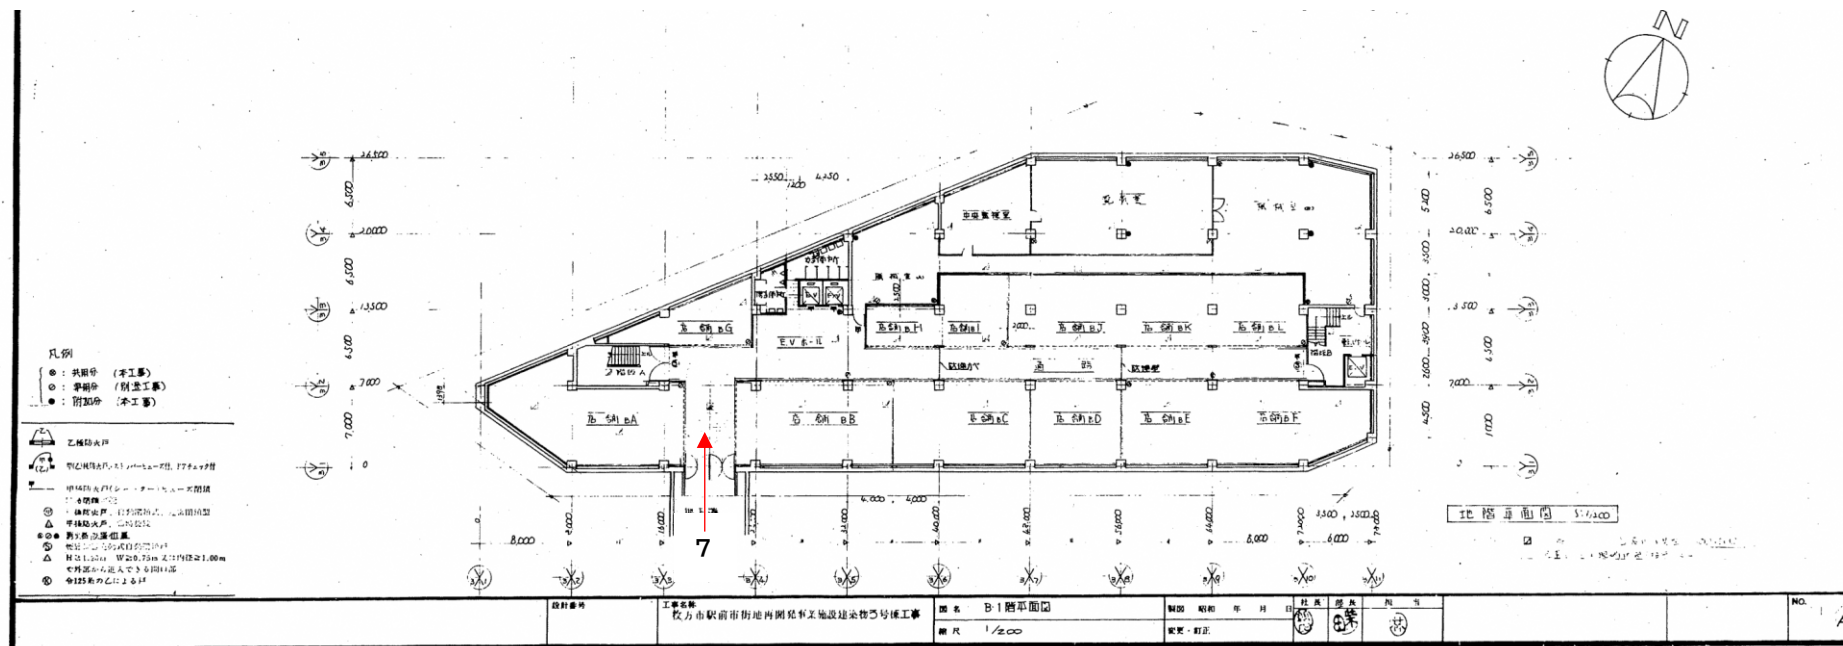

202号室 平面図

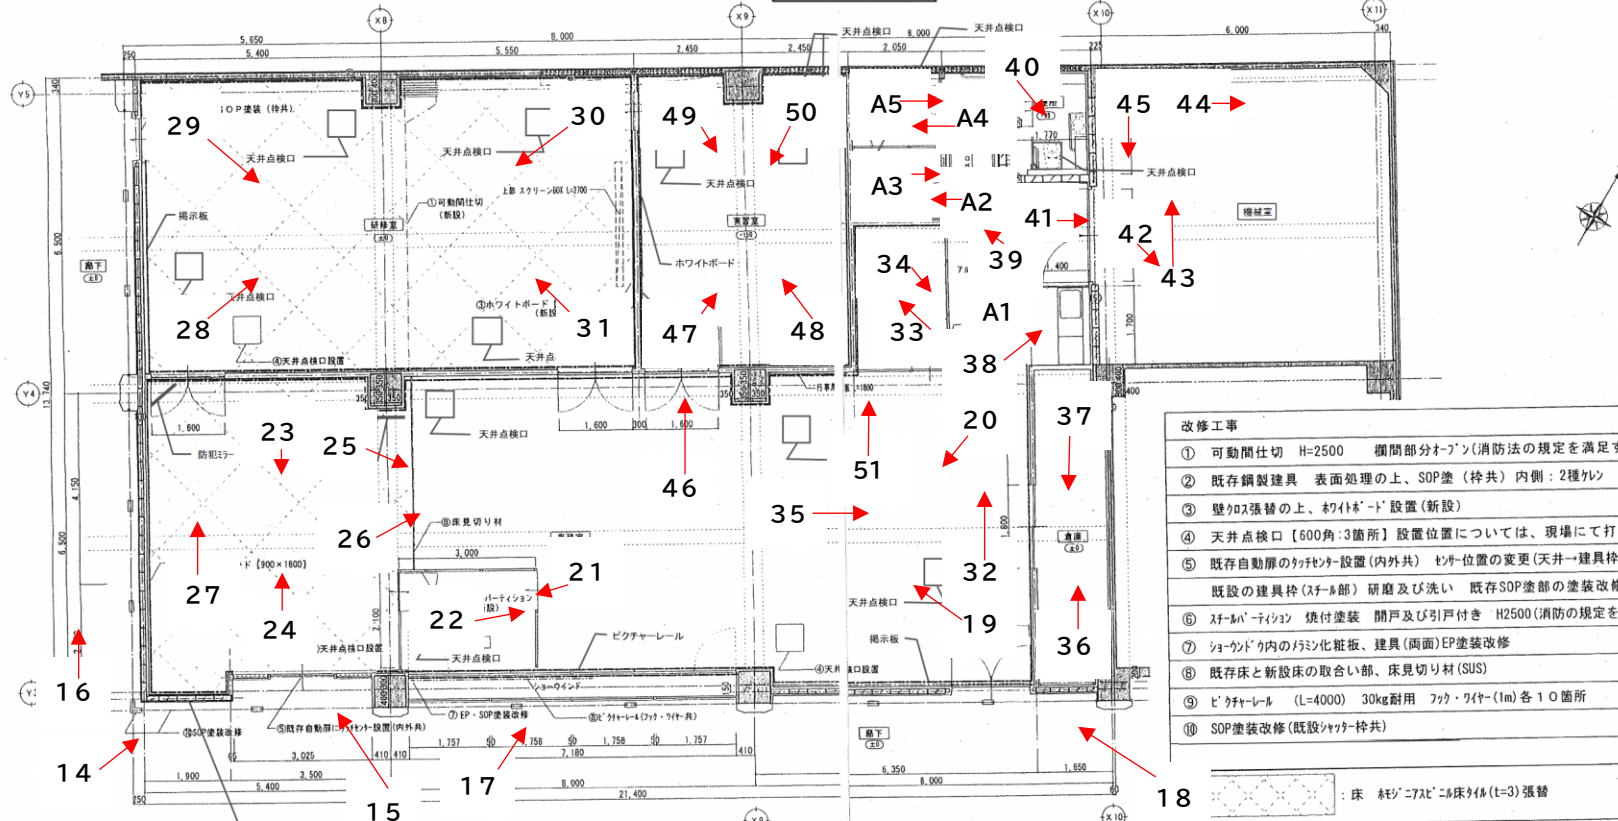

- 改修工事
- ① 可動間仕切 H=2500 欄間部分オフン(消防法の規定を満足すること)
 - ② 既存鋼製建具 表面処理の上、SOP塗 (枠共) 内側: 2種ケル 廊下側: 3種ケル
 - ③ 壁クロス張替の上、ホワイトボード設置(新設)
 - ④ 天井点検口【600角:3箇所】設置位置については、現場にて打合せすること
 - ⑤ 既存自動扉のチャッカー設置(内外共) 枠位置の変更(天井一建具枠)
既設の建具枠(スチール部) 研磨及び洗い 既存SOP塗部の塗装改修
 - ⑥ スチールパーティション 焼付塗装 開戸及び引戸付き H2500(消防の規定を満足させること)
 - ⑦ ショーウィンドウ内のガラス化粧板、建具(両面)EP塗装改修
 - ⑧ 既存床と新設床の取合い部、床見切り材(SUS)
 - ⑨ ビューチャール (L=4000) 30kg耐用 フック・ワイヤー(1m) 各10箇所
 - ⑩ SOP塗装改修(既設シャッター枠共)
- : 床 鉄骨7x12x12床スタイル(t=3)張替
 : 壁 下地処理の上、ビニルクロス張替(ビニル幅木)
 (配線等は現況復旧すること)


仕上表(改修)				
室名	床	巾木	壁	天井
事務室(奥側)	鉄骨7x12x12床スタイル t=3.0	7x7巾木 H=75	下地調整の上、ビニルクロス張替	化粧P.B t=0.5貼
相談室2・事務室	ビニル床スタイル t=2.0	全上	全上(相談室2を除く)	既設ボードの上にEP塗
研修室	鉄骨7x12x12床スタイル t=3.0	全上	全上	全上
実習室	長尺塩ビシート貼 t=2.5	全上	全上	全上
相談室1	ビニル床スタイル t=2.0	全上	全上	全上
ショーウィンドウ	CFシート貼り t=1.8	—	P.B.t=12、ビニルクロス貼	全上
その他				
○ ショーウィンドウ: 建具両面クロス張り・戸車の交換(4枚)				
【建具仕様】片開き及び片引き(一本溝)7x7x11x11(枠4x4)7180x1400 見込 扉40 枠80 仕上: 片面ガラス 片面ガラス合板 SOP				
○ スチールパーティション				
焼付塗装(別注色対応: 木目) 寸法: 2100x3000程度 H=2500 ショーウィンドウ(4x4)400程度 片引き戸・片開き戸(型板ガラス4程度)				
○ 可動間仕切				
焼付塗装(別注色対応: 木目) 寸法: W6,000xH2500程度 ショーウィンドウ(4x4)400程度 格納式(格納方法は、現場にて打合せのこと)				
○ ホワイトボード 2台 【1200x3500】 【900x1800】 折りたたみ式				

図録	備考
塩ビ製(新設) 床は、ビニル貼	
全上	一部、鉄骨7x12x12床スタイル貼
全上	
全上	
全上	
—	

凡 例	
	鉄筋コンクリート造
	コンクリートブロック造
	材質間仕切型
	床レベル
	シャッター
	上扉重型

【物件番号1】
202号室撮影場所

502号室 平面图

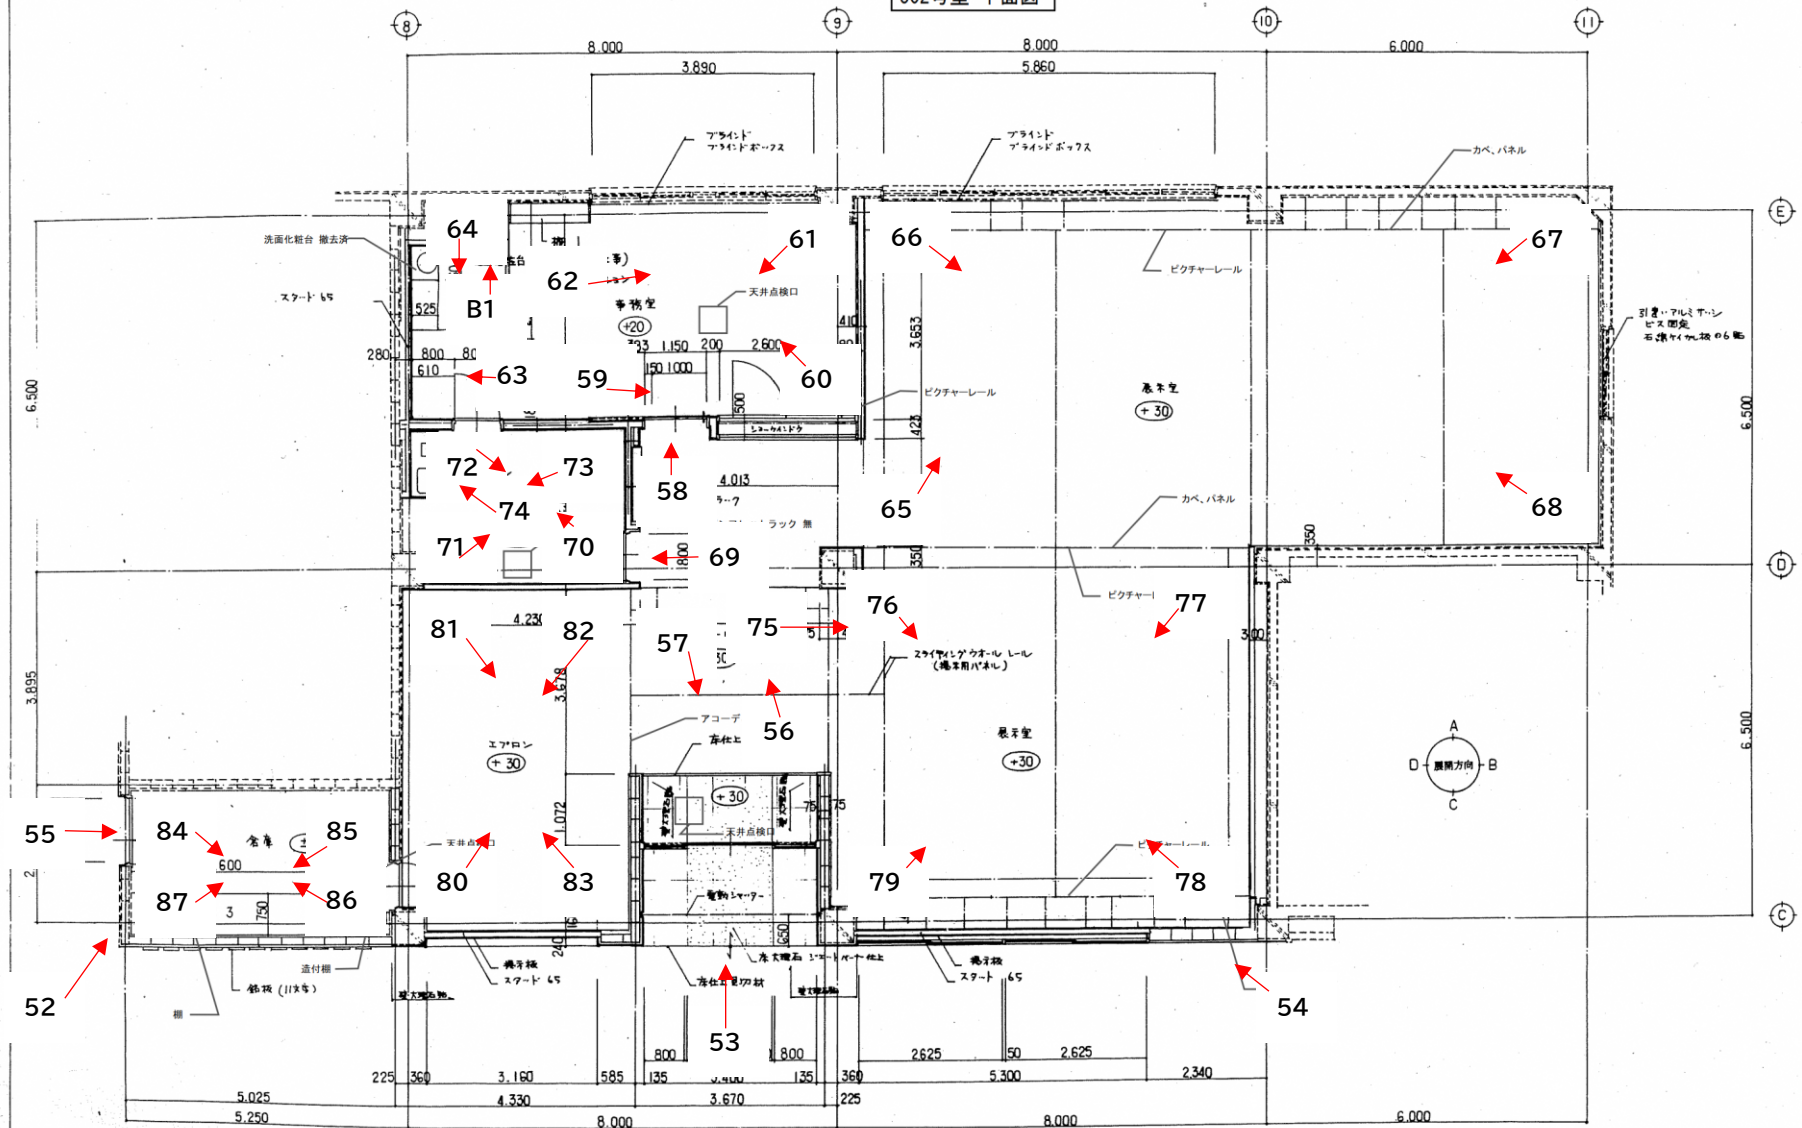


(+30)

 実用耐下FL±0 上の床仕上を不す。
 コンクリートフロー 積 0.150
 軽量鉄骨壁下地 (補記なし 限リ スタット 90)

・ 事務所・控室の天井裏には断熱材⑤50（グラスウール）敷きおこす

【物件番号 2】

502号室撮影場所

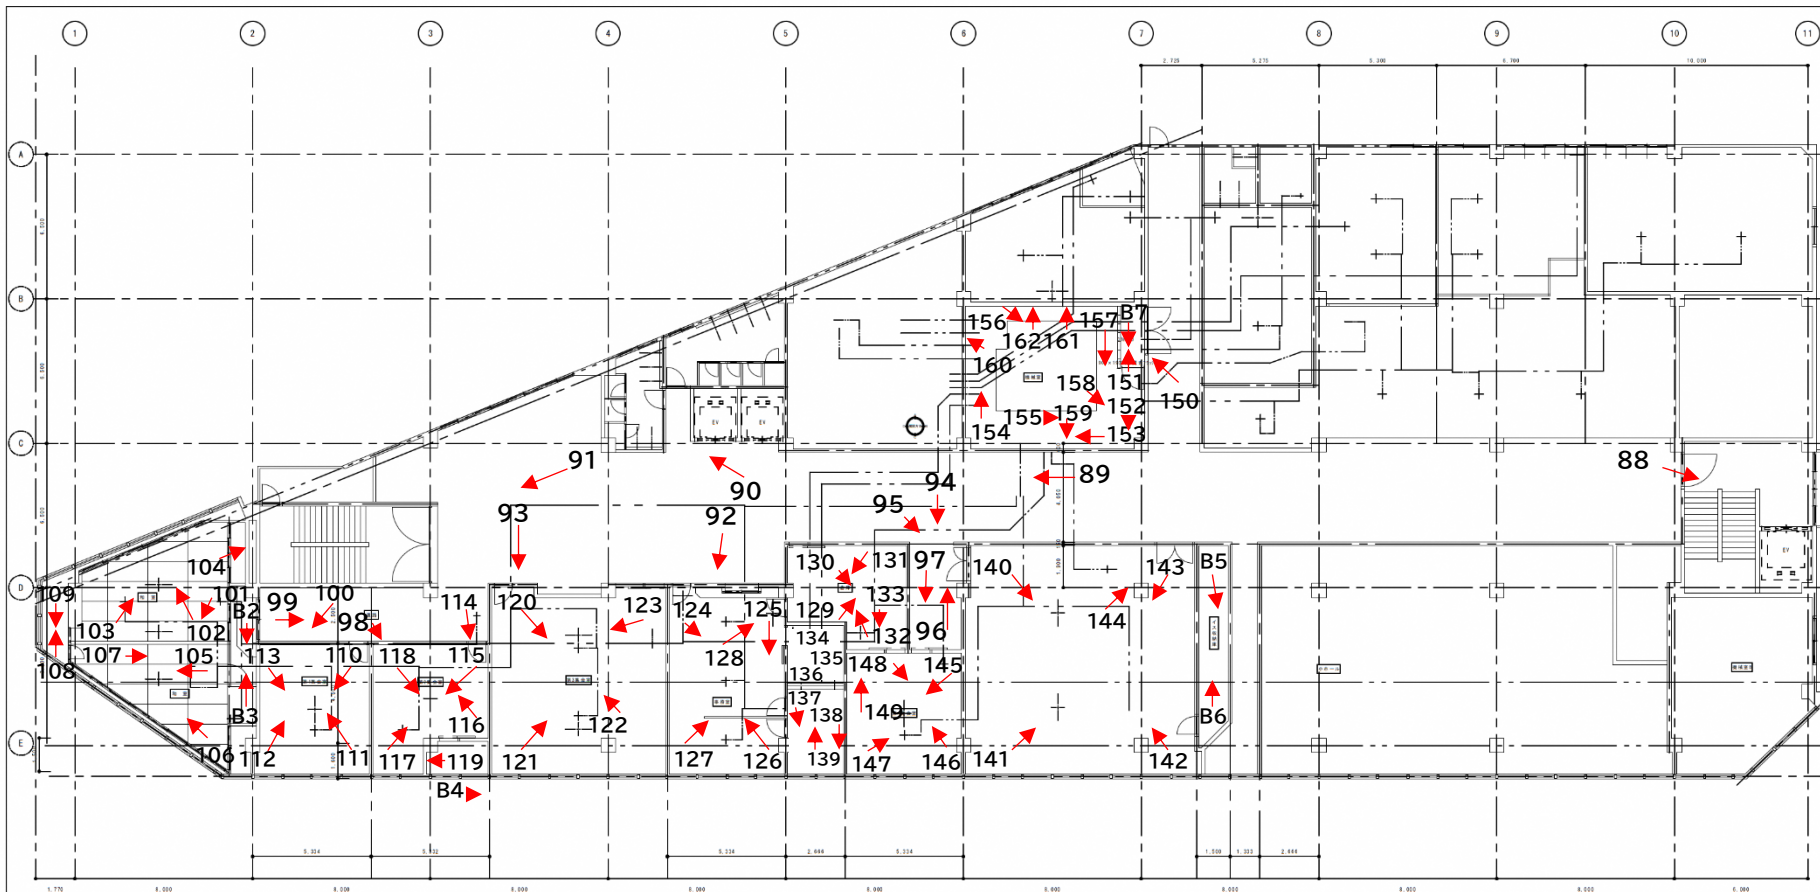

サンプラザ生涯学習市民センター5F新設平面図 S=1/200

【物件番号2】
5階部分撮影場所