


自動販売機設置場所 1台分  
(屋外)

自動販売機設置場所 3台分(屋内)

1,479.66㎡

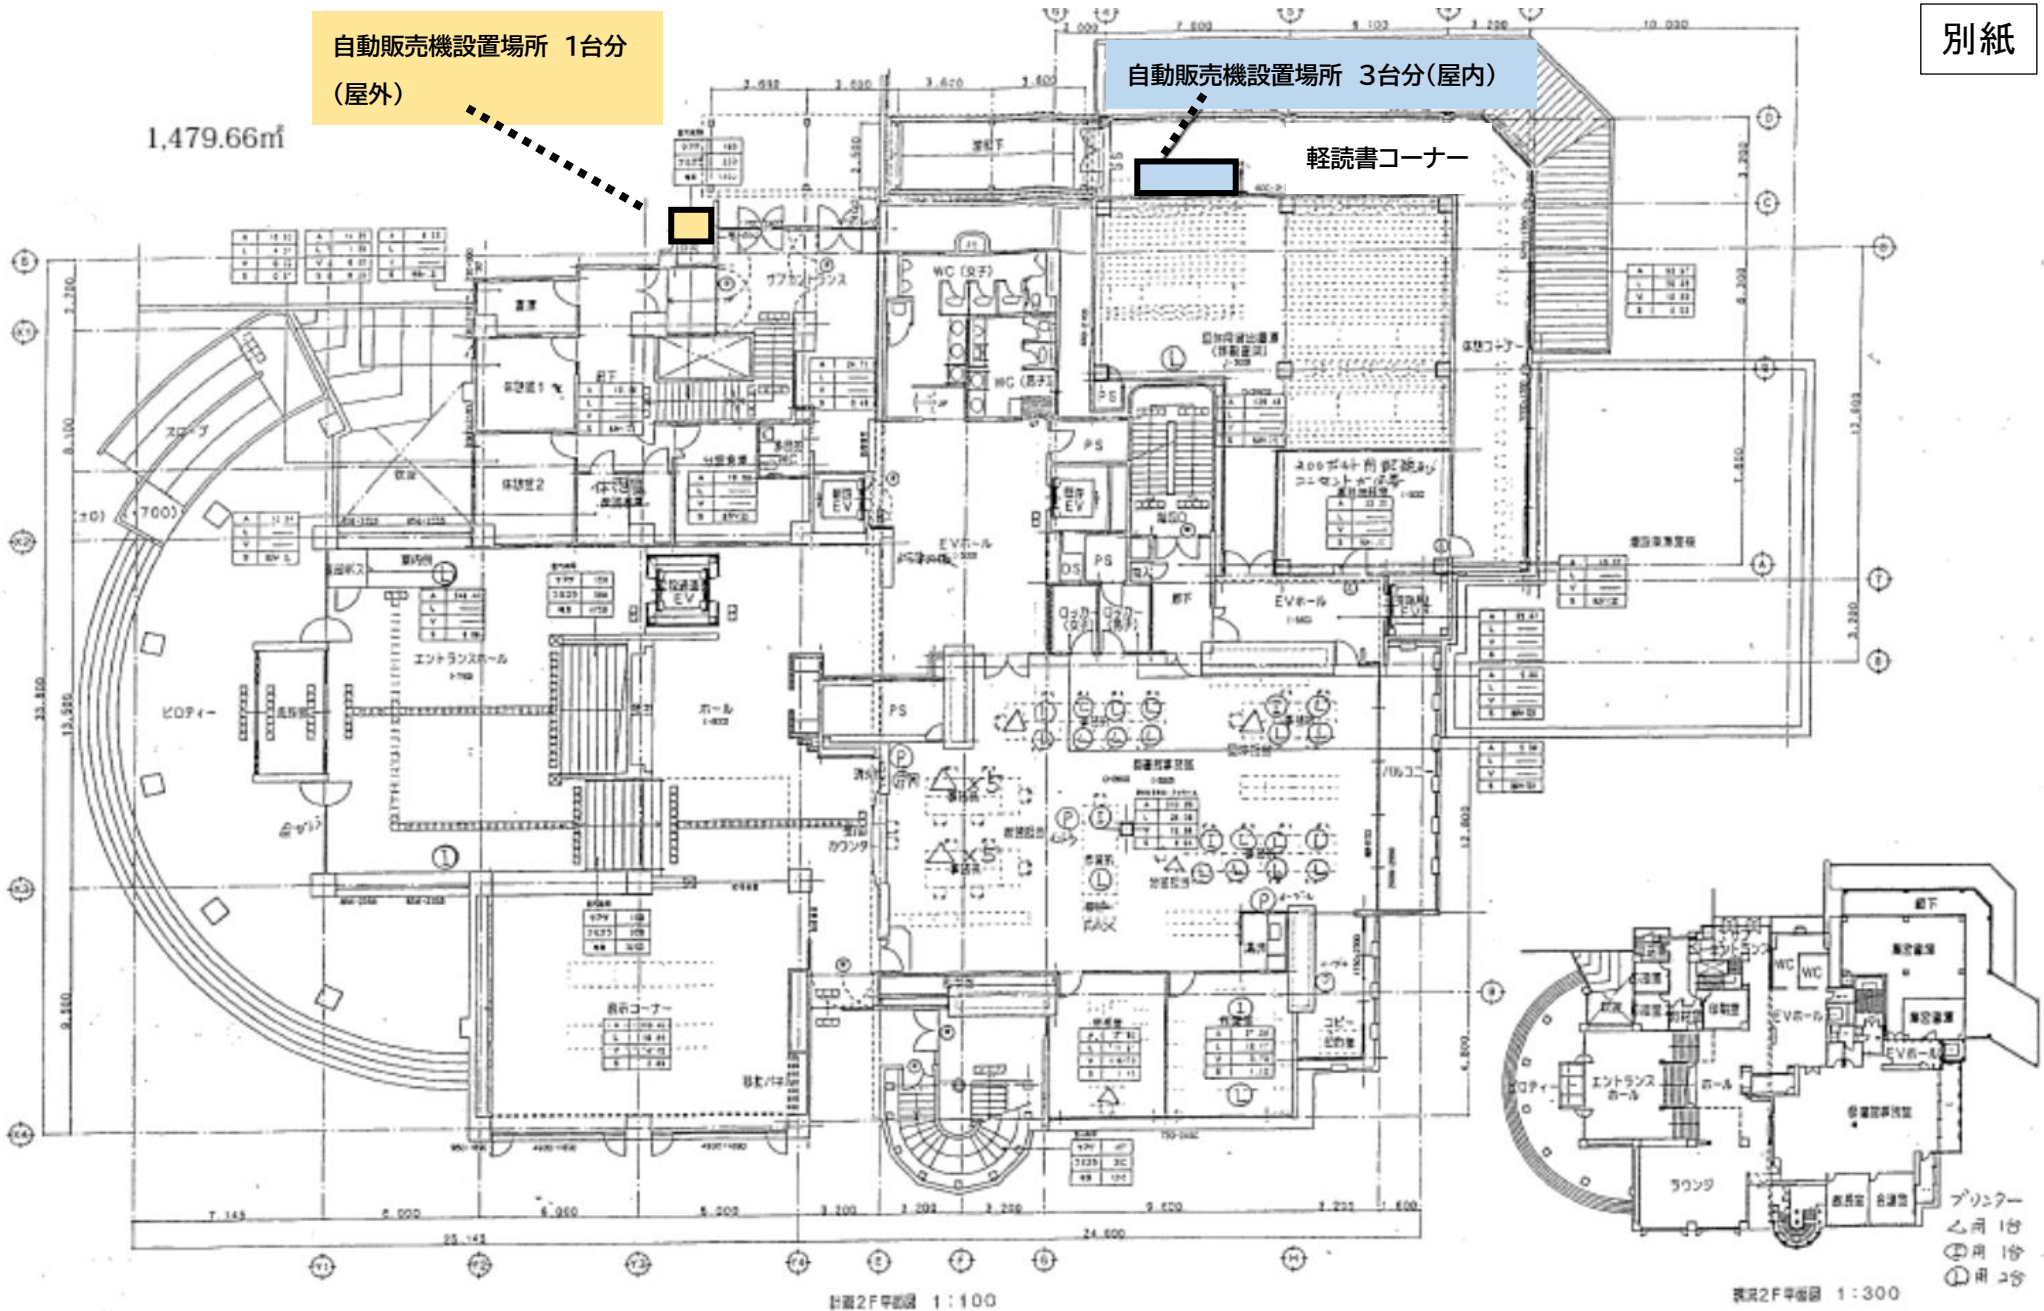

中央図書館自動販売機設置場所