

調製2005年05月28日

27210 枚方市:

基準点成果表

(AREA = 6) ✓✓

2 級基準点 205101:

B	34° 51' 48.4176"	X	-126041.960 ^m
L	135° 41' 21.3515"	Y	-28410.744
N	0° 10' 39.45"	H	27.687
		ジオイド高	37.563
		柱石長	

視 準 点 の 名 称		平 均 方 向 角		距 離		備 考
				縮尺係数 0.999910 ✓✓		
② 205051		9° 38' 14.3" ✓✓		真 数 m 372.626 ✓✓		
② 205101A		168° 54' 0.9" ✓✓		57.936 ✓✓		
埋 標 型 式	地 上	地 中	屋 上 ✓✓	標識番号	標 石 金属標 ✓✓	NO. 205101


『この測量成果は、国土地理院長の助言をうけて得たものである。
(助言番号) 平16 近公第313号』

GPS測量による


二 級 基 準 点 の 記

		基準点コード	KS22721005101
ふりがな 点 名	たつみまんしょん 巽マンション	1/20万図名	1/5万図名
		京都及大阪	京都西南部
選点番号		標 識 番 号	金属標 NO.205101
所 在 地	大阪府枚方市楠葉丘1-53-4		
		地 目	宅 地
所 有 者	大阪府枚方市楠葉丘1-53-3		
	管理者 尾方 芳雄		
測 標 の 種 類		埋 設 法	屋上
選点年月日	昭和 年 月 日	選点者	
設置年月日	昭和 61年 12月 5日	設 置 者	
観測年月日	平成 17年 4月 26日	観 測 者	五藤 一哉
自動車到達地点	巽マンション駐車場(楠葉中学校より南へ約350m)		
歩 道 状 況	巽マンション敷地内通路及び階段		
基準点周囲の状況 そ の 他	巽マンション屋上		
備 考	平成17年 4月 26日 改測		
	GPS測量による 都市再生街区基本調査		

要図

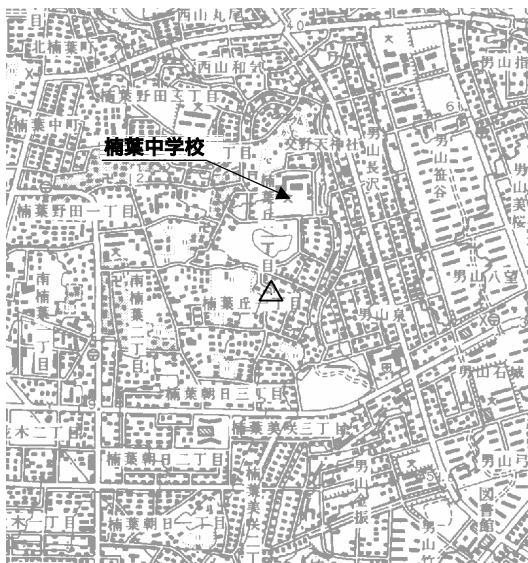

1 / 2.5万 淀

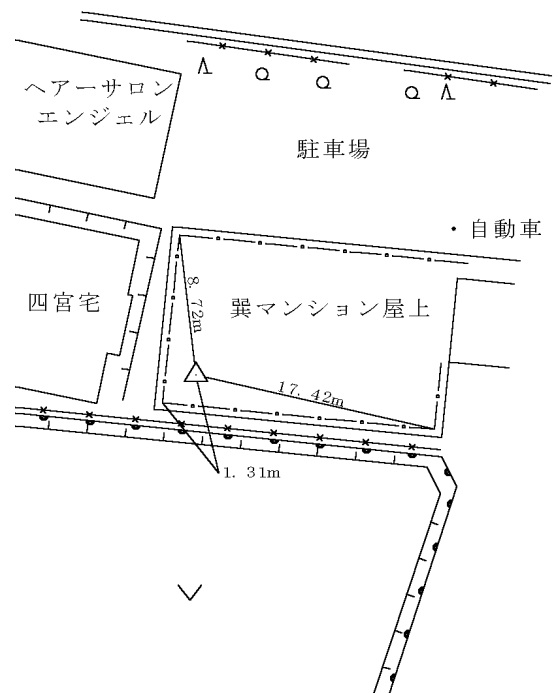

調整 平成17年 5月30日