


計画図

令和8年度
東部大阪都市計画
高田一丁目地区
地区計画の決定
(枚方市決定)

S=1/2,500

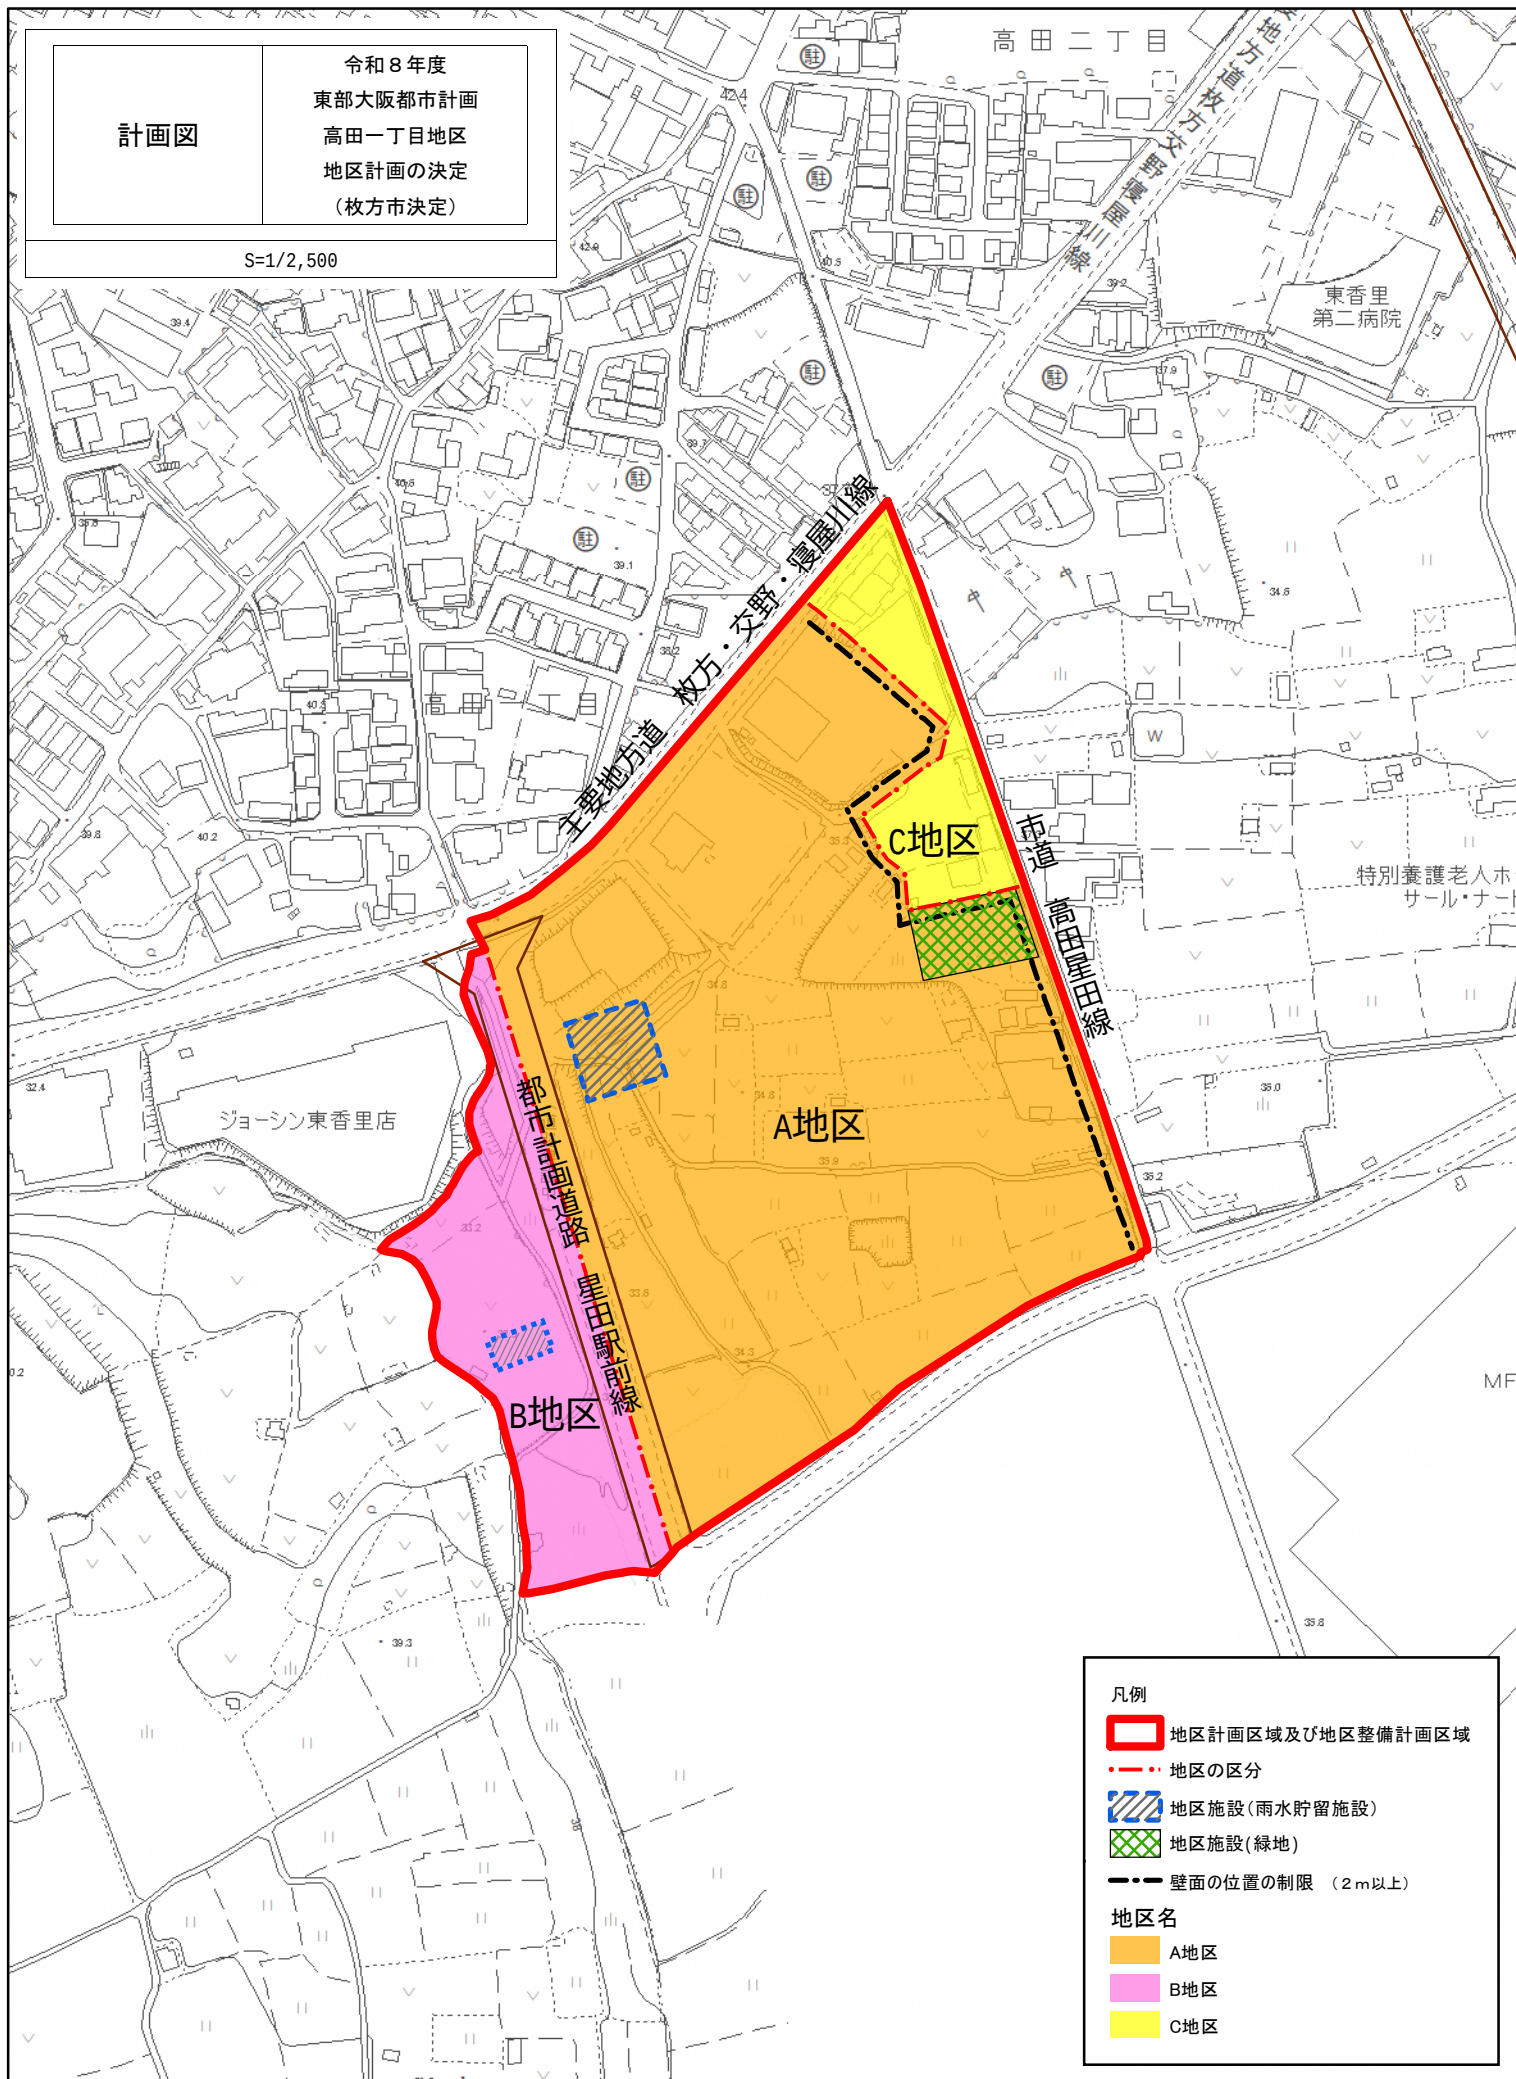

凡例

地区計画区域及び地区整備計画区域

地区の区分

地区施設(雨水貯留施設)

地区施設(緑地)

壁面の位置の制限 (2m以上)

地区名

A地区

B地区

C地区

1:2,500

0 25 50 100 150 200 m

N