

第2回 枚方市立禁野小学校の新しい学校づくり協議会 次第

日時：令和7年10月18日（土）午前10時～

場所：禁野小学校（図工室）

1. 禁野小学校新校舎建築工事について

- ・工事進捗の報告について

2. 禁野小学校新校舎への引越スケジュールについて

3. 新校舎開校後の通学路について

4. その他


作成者 馬場 二郎
令和7年10月14日 作成 前田組・浦辺設計共同企業体

凡例

	東校舎（北側）
	東校舎（南側）
	西校舎

禁野小学校新校舎への引越スケジュール（予定）

引越対象：学校備品、校区コミュニティ協議会やPTAの物品等

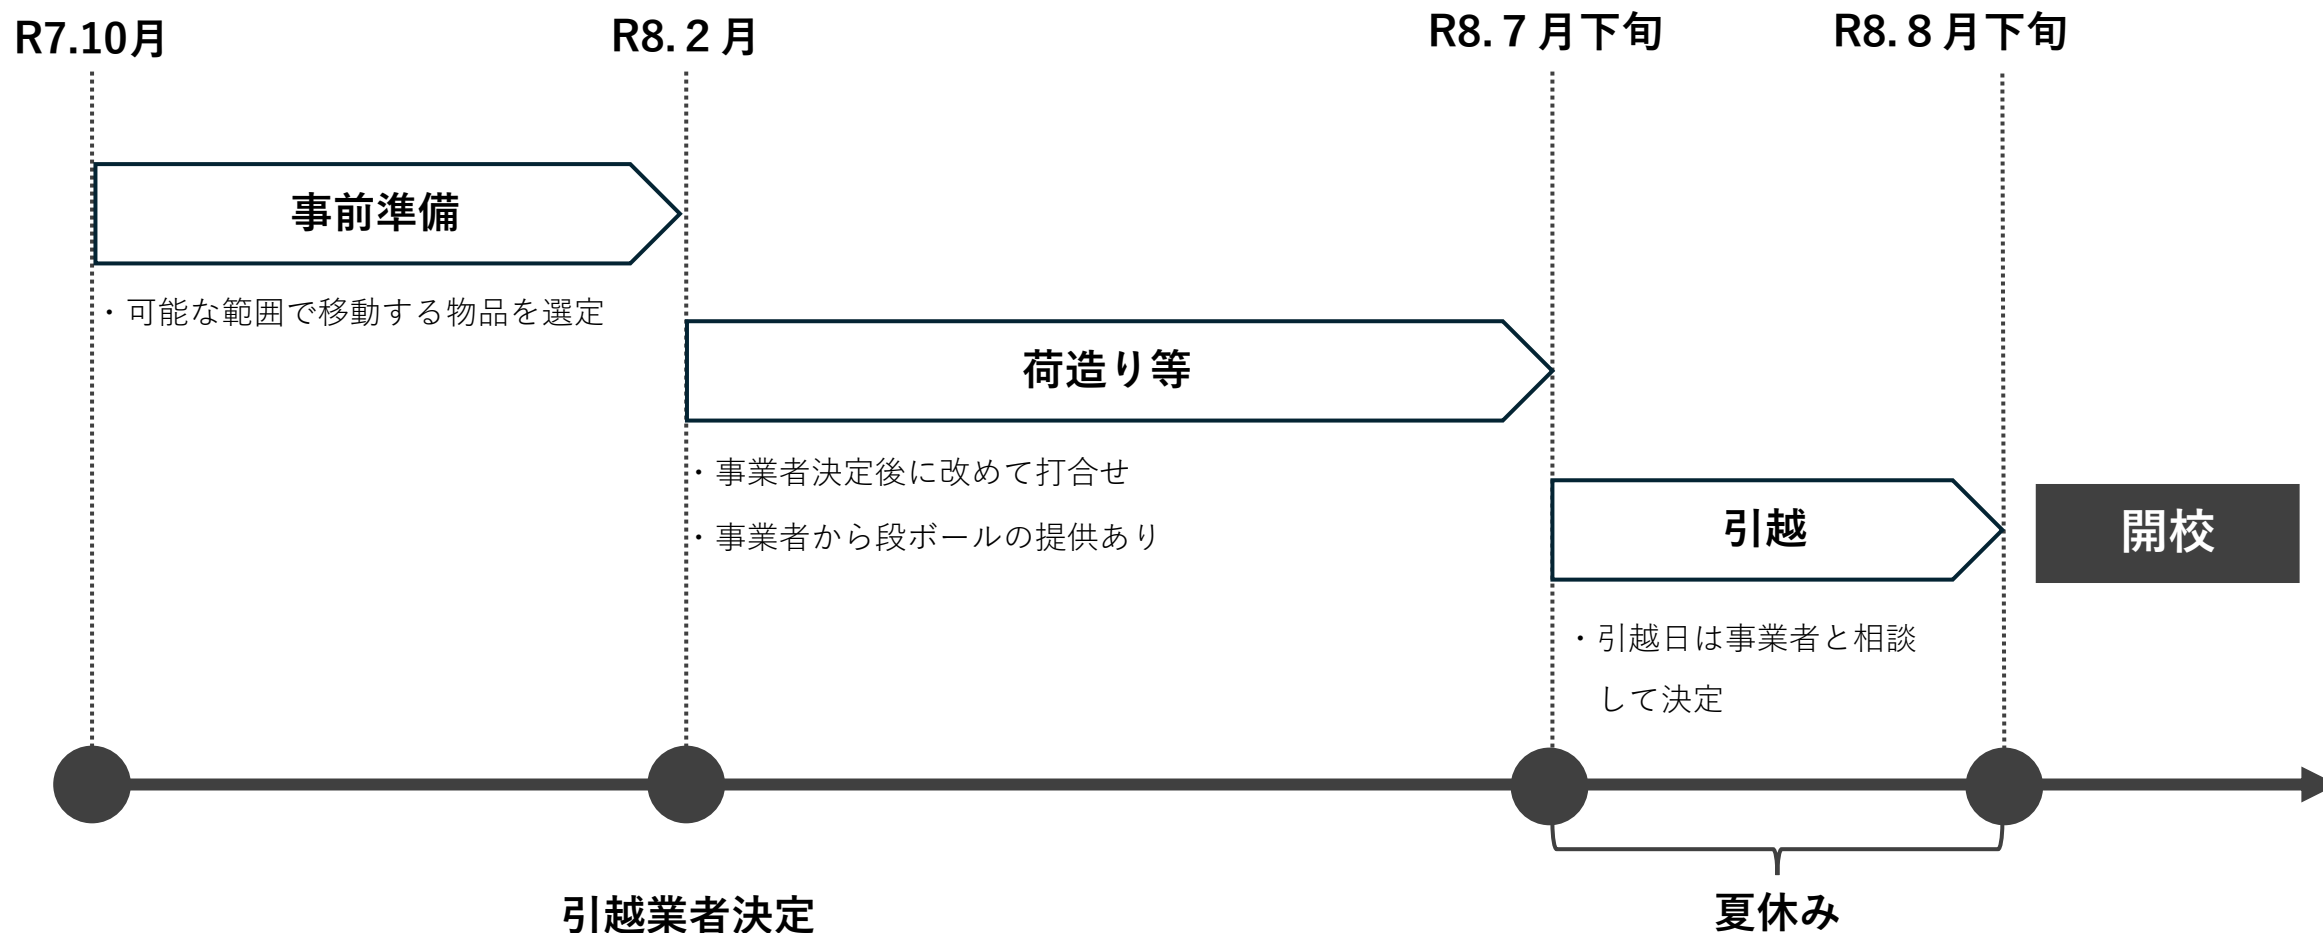

現況

現禁野小学校の備品収容容積

A	36.2 m ³	D	9.0 m ³
B	1.4 m ³	E	8.4 m ³
C	19.4 m ³		
A ~ E の合計		74.4 m³	

※倉庫の容量の考え方は奥行き半分が棚付き、半分の平置きなので、体積の3/4が有効容積とします。



A プール前 [中宮北区]



B 旧動物小屋 [中宮北区]



D 東外部倉庫 [高陵区]



C 西プレハブ棟の空き教室 [中宮北区]



E 東プレハブ棟の空き教室 [高陵区]



新校舎

新校舎の備品収容容積

備蓄倉庫	62.4 m ³
舞台下	13.4 m ³
コミュ	3.4 m ³
合計	79.2 m³

現況より +4.8 m³


備蓄倉庫

備品収容容積

自主防災 (スチールラック)	(0.9+1.2)×0.6×2.4×12=36.3 m ³ [1列の幅の合計]×[奥行き]×[高さ+天板上有効0.3m]×[列数]
自主防災 (平置き)	(1.01+0.9×4+1.19×2)×2.1×1.2=17.6 m ³ [通路幅の合計]×[奥行き]×[想定平積み限界高さ1.2m]
市防災 (スチールラック)	(0.9+1.2)×0.6×2.4×2=6.0 m ³
市防災 (平置き)	1.01×2.1×1.2=2.5 m ³
合計	62.4 m ³




スチールラックイメージ

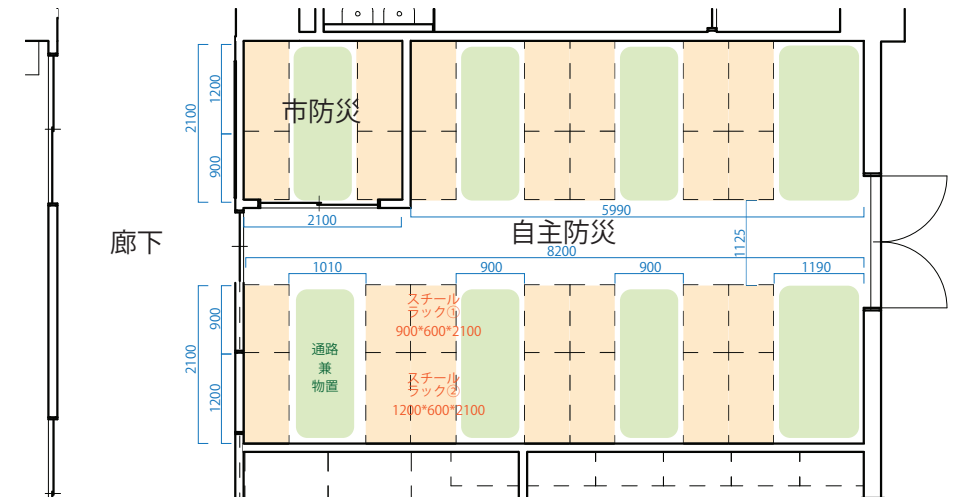

舞台下収納台車 2本分追加


備品収容容積：5.6×1.0×0.6×4=13.4 m³

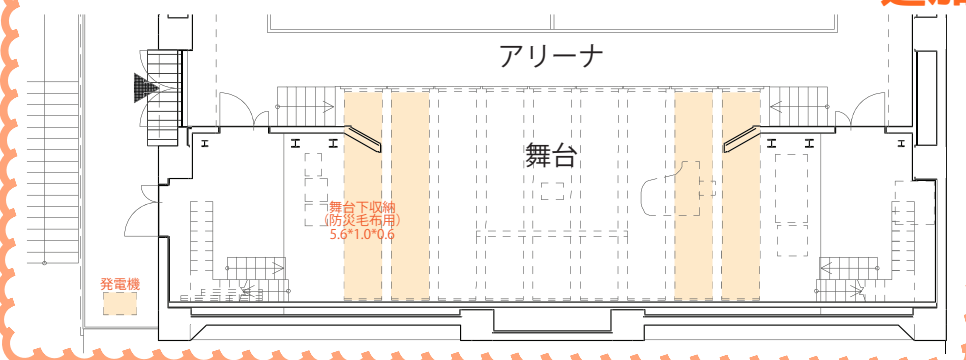

体育館舞台平面図 S=1:200

コミュニティールーム物置 追加

コミュニティールーム物置容量：2.1×0.9×1.8=3.4 m³

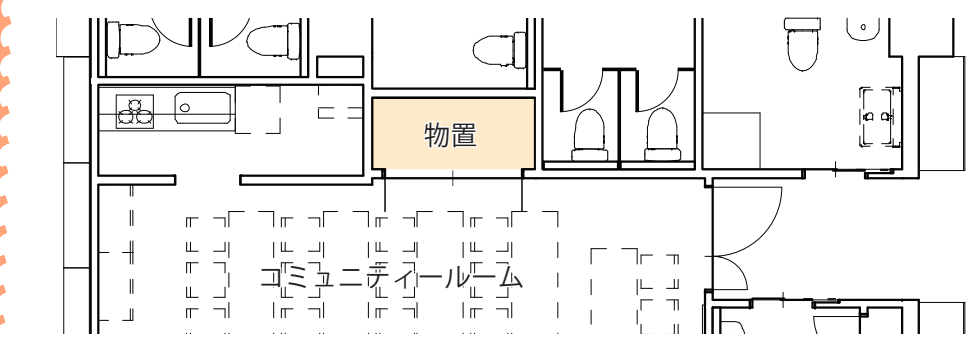

平面図 S=1:100

追加

枚方市立禁野小学校の新しい学校づくり協議会 通学路ワーキングの構成メンバー（参考）

※前回のワーキングの構成と人数は以下の通りです。

所 属 団 体	人 数
P T A 会 長	2 名 (高陵・中宮北)
P T A 副 会 長	2 名 (高陵・中宮北)
校区コミュニティ協議会	3 名 (高陵 1 名・中宮北 2 名)
生活指導委員委員長	1 名 (中宮北)