


御殿山小倉線位置図

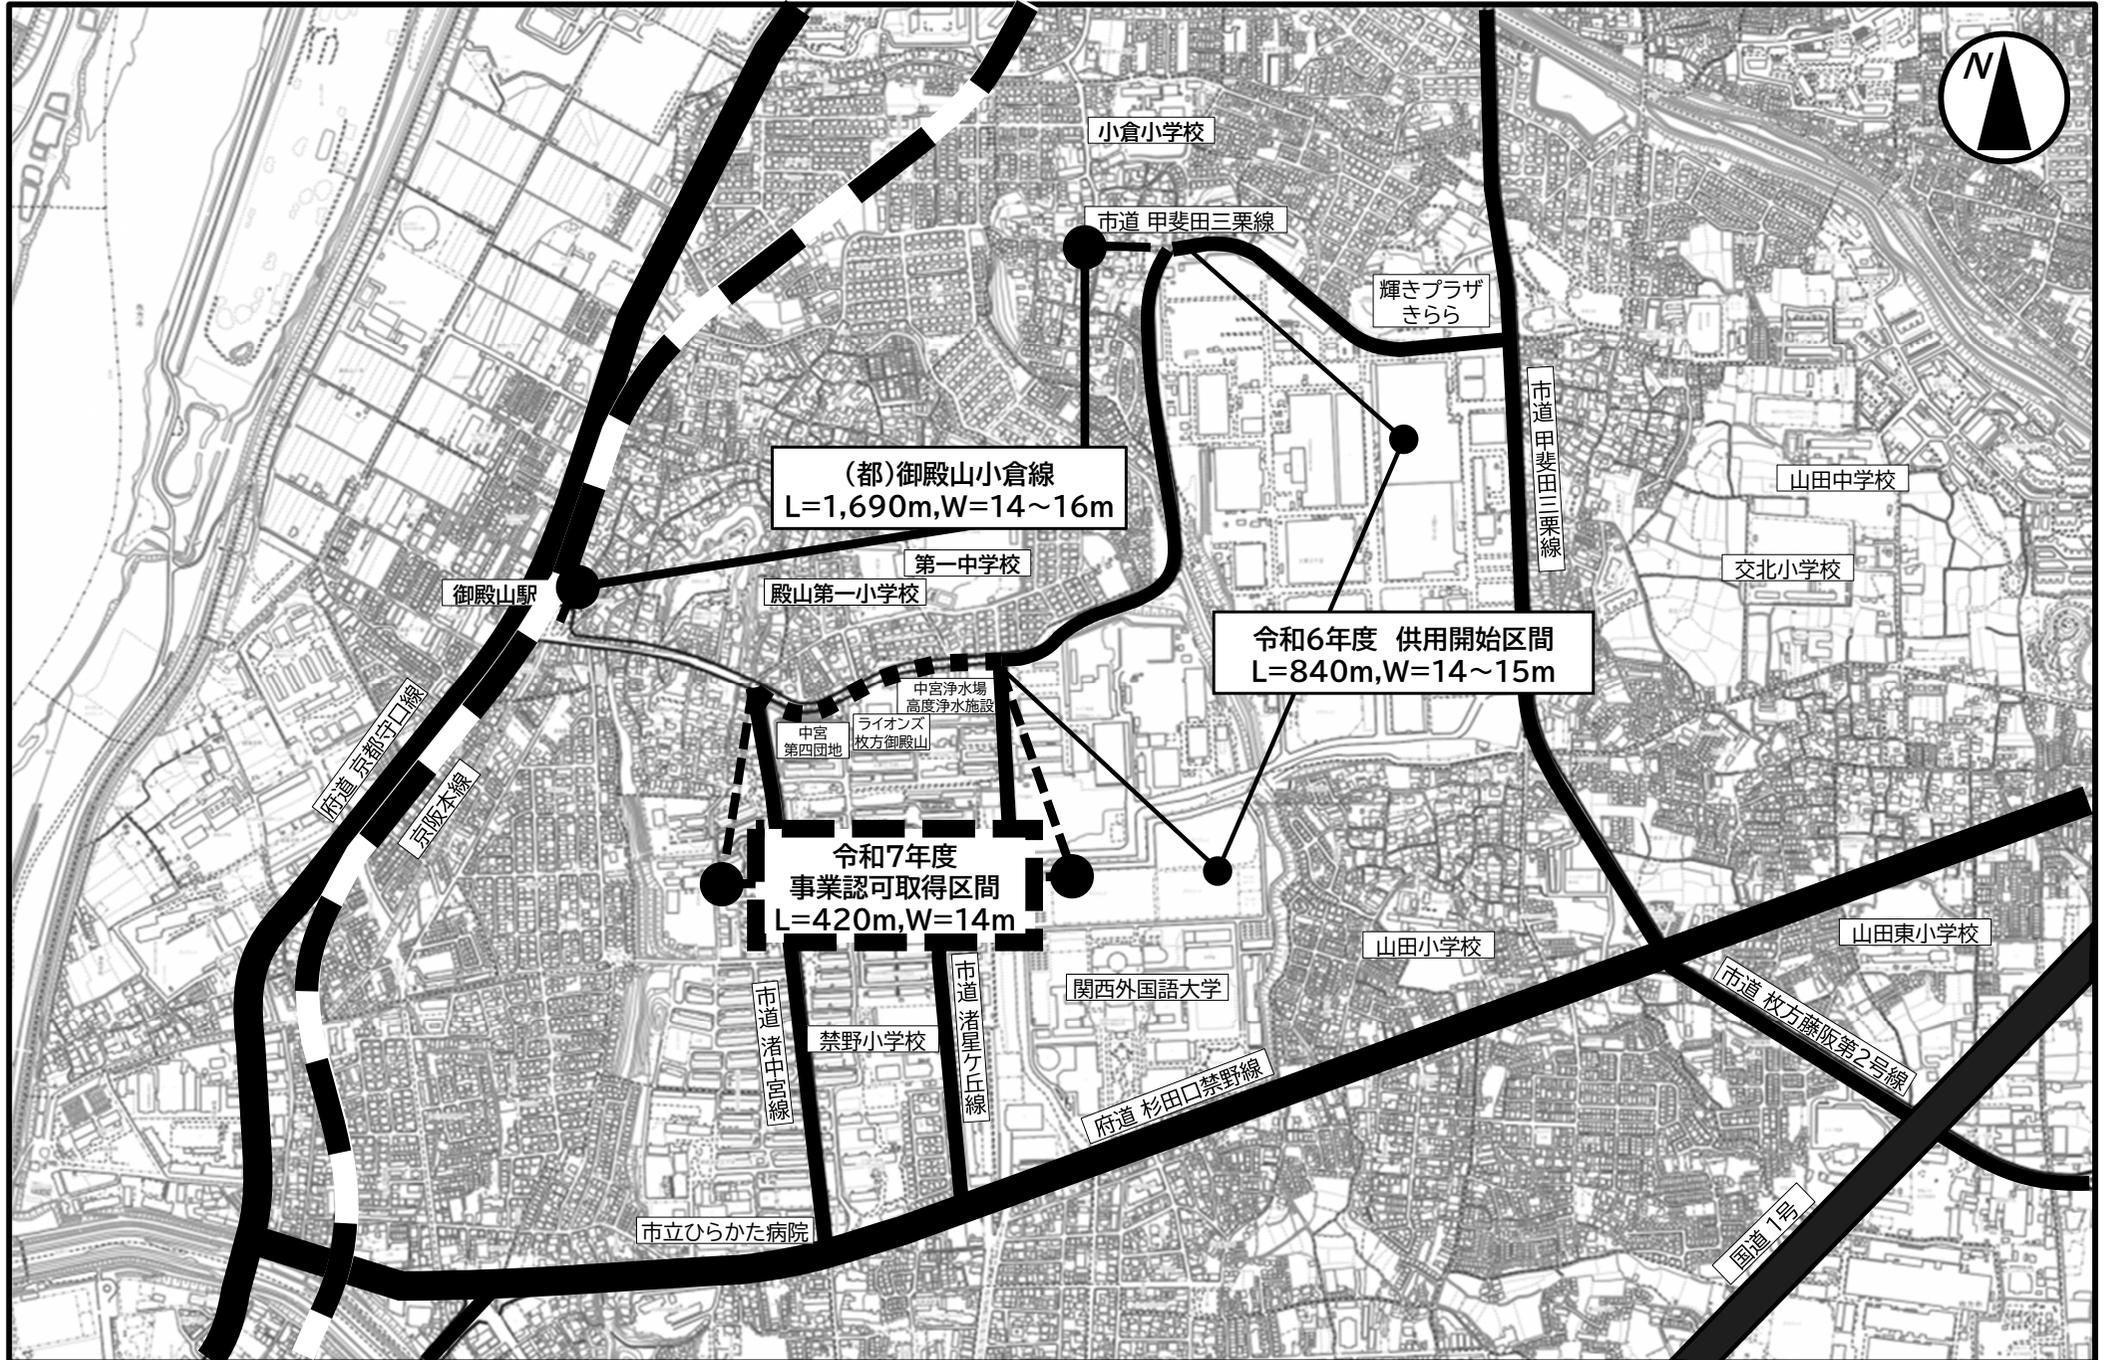

今後のスケジュールについて

	令和7年度	令和8年度	令和9年度	令和10年度	令和11年度	令和12年度	令和13年度
事業認可		認可 説明会(2/4、2/7)					供用開始
測量・設計							
用地取得							
工事							

※今後の権利者や関係機関との協議等により変更になることがあります。

※信号や横断歩道等の交通規制については交通管理者と供用開始前に協議します。