




都市計画道路 御殿山小倉線 事業認可取得に伴う説明会

令和 8年 2月 4日 (水) 19:00～
令和 8年 2月 7日 (土) 10:00～
御殿山生涯学習美術センター 2階 ホール



本日の次第

1. 事業目的について
2. 事業認可について
3. 道路計画について
 - 道路計画平面
 - 道路幅員構成
 - 交差点計画
4. 今後のスケジュールについて

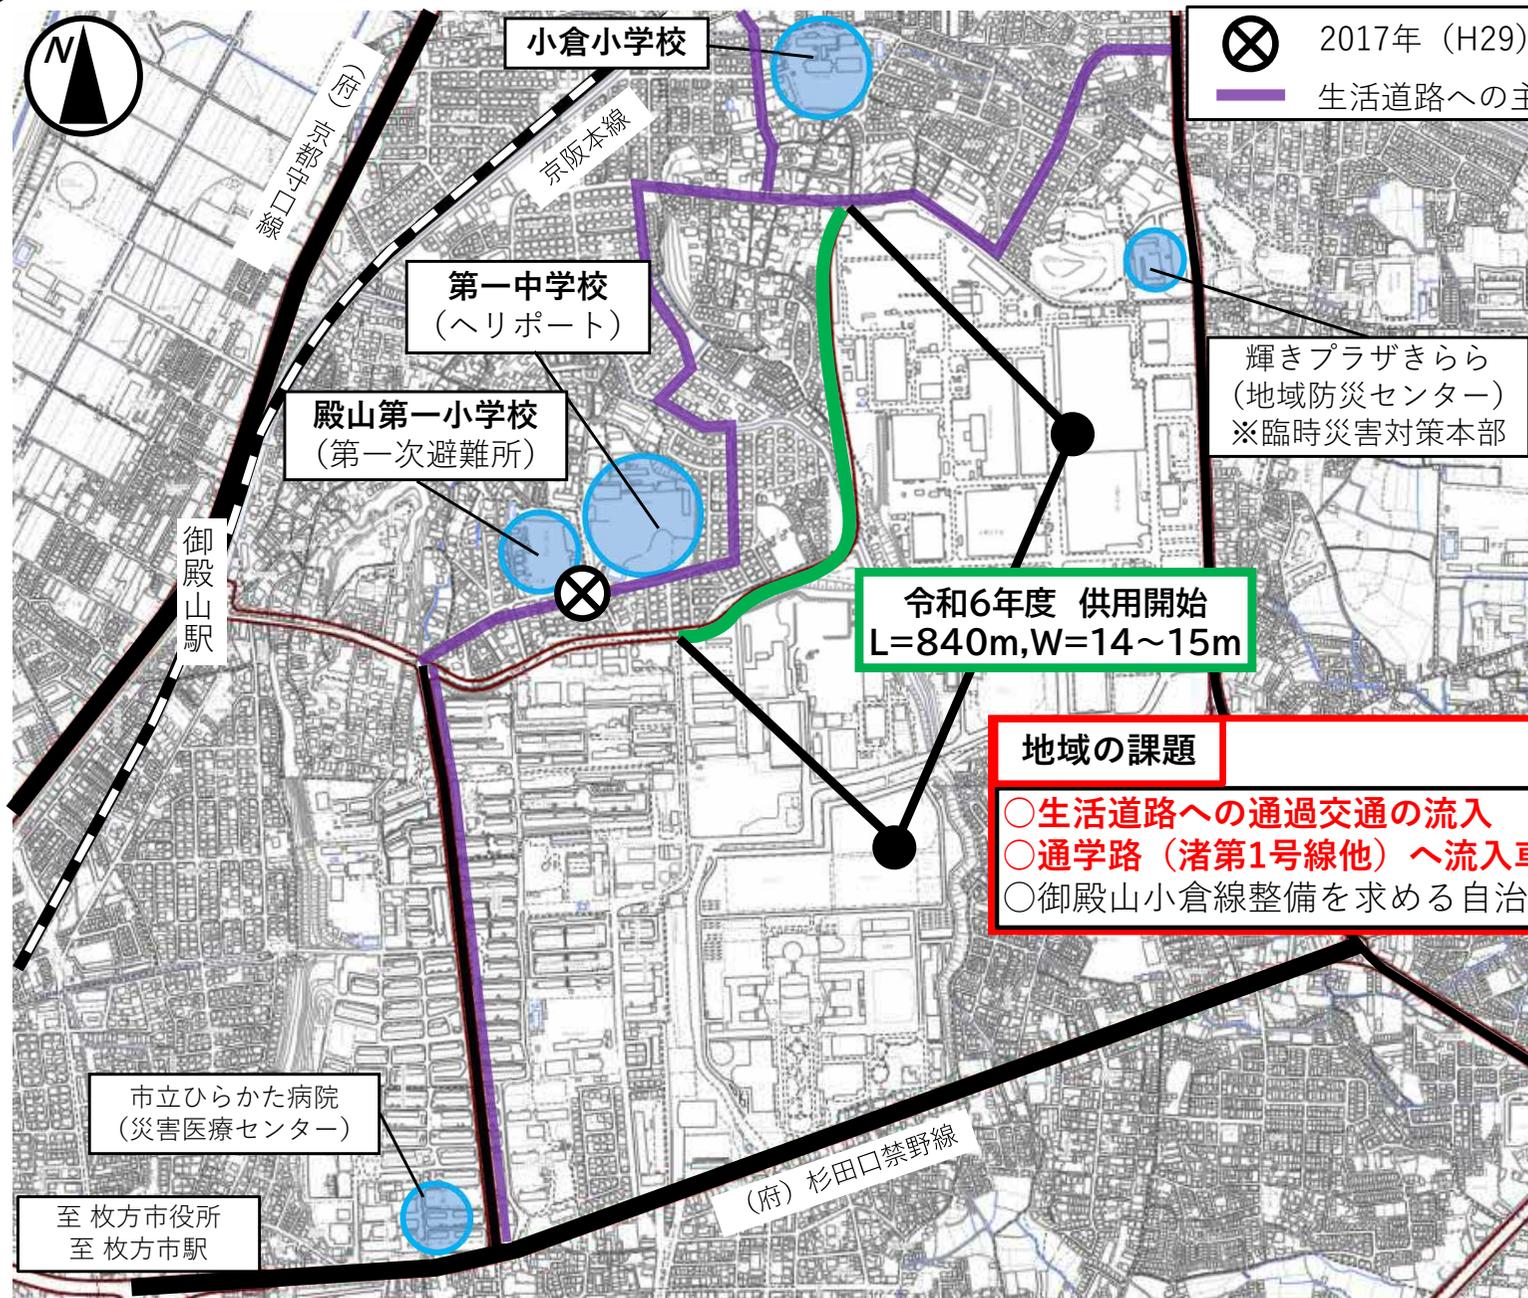


⊗ 2017年 (H29) 登校児童事故発生箇所
— 生活道路への主な通過交通動線



地域の課題

- 生活道路への通過交通の流入
- 通学路 (渚第1号線他) へ流入車両が混在して危険
- 御殿山小倉線整備を求める自治会などの要望あり

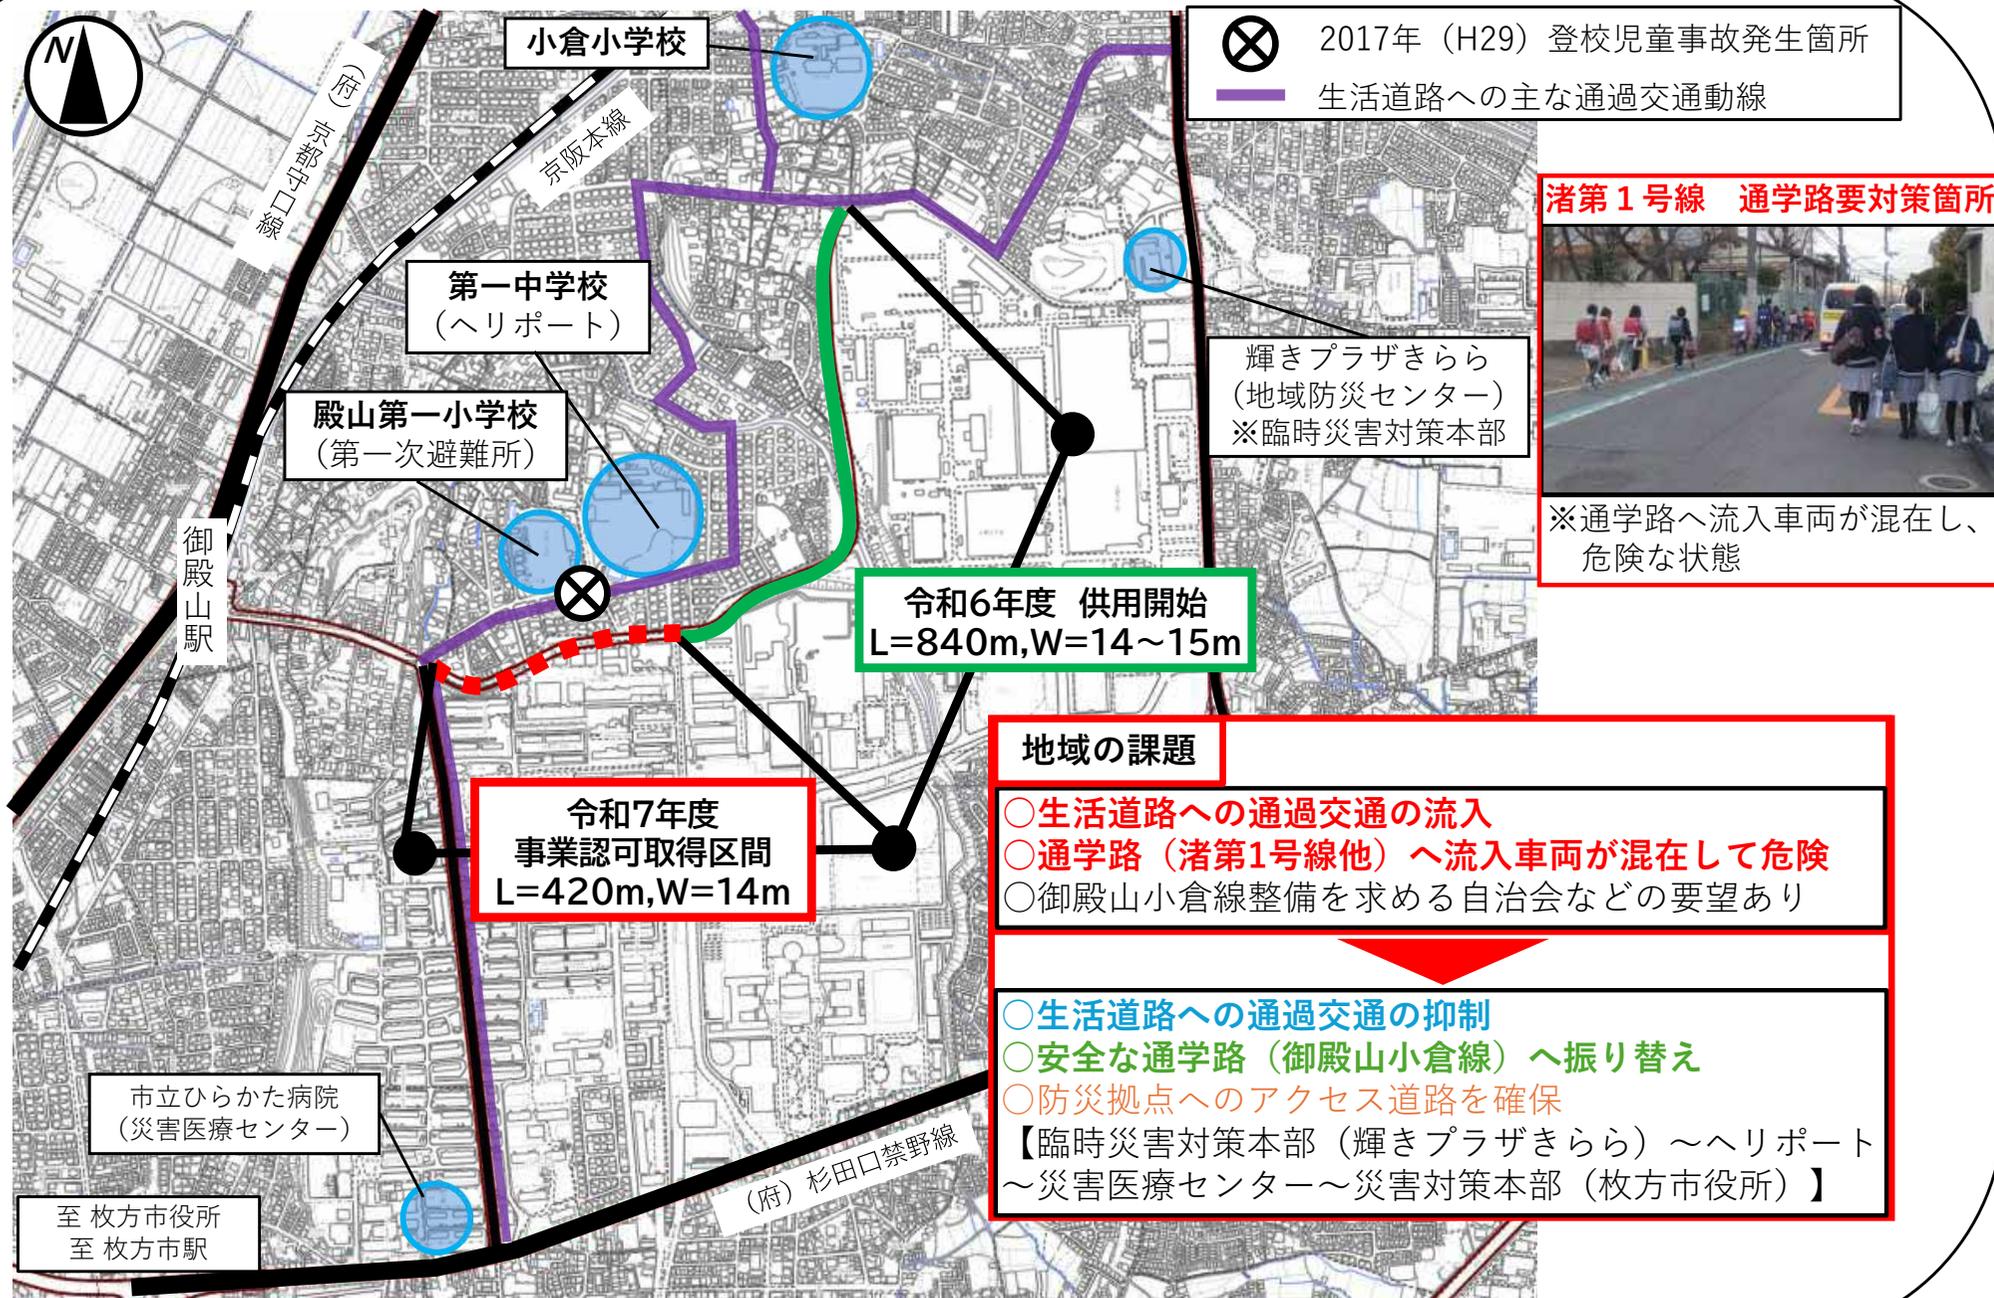

⊗ 2017年 (H29) 登校児童事故発生箇所
 生活道路への主な通過交通動線

渚第1号線 通学路要対策箇所



※通学路へ流入車両が混在し、危険な状態

輝きプラザきらら (地域防災センター)
 ※臨時災害対策本部

令和6年度 供用開始
 L=840m, W=14~15m

令和7年度 事業認可取得区間
 L=420m, W=14m

地域の課題

- 生活道路への通過交通の流入
- 通学路 (渚第1号線他) へ流入車両が混在して危険
- 御殿山小倉線整備を求める自治会などの要望あり

- 生活道路への通過交通の抑制
 - 安全な通学路 (御殿山小倉線) へ振り替え
 - 防災拠点へのアクセス道路を確保
- 【臨時災害対策本部 (輝きプラザきらら) ~ヘリポート ~災害医療センター~災害対策本部 (枚方市役所)】

市立ひらかた病院 (災害医療センター)

至 枚方市役所
 至 枚方市駅

(府) 杉田口禁野線

御殿山駅

殿山第一小学校 (第一次避難所)

第一中学校 (ヘリポート)

小倉小学校

京阪本線

線口半野線 (府)



告示内容

【告示番号】

令和8年2月2日(大阪府告示 第134号)

令和8年2月2日(枚方市告示 第 71号)

【施行者】

枚方市

【都市計画事業の種類及び名称】

東部大阪都市計画道路事業

3・5・210－32号 御殿山小倉線

【事業地】

枚方市上野1丁目、上野2丁目及び上野3丁目地内

【事業施行期間】

令和8年2月2日から令和14年3月31日まで

認可に伴う制限、制度等

○**建築等の制限**(都市計画法第65条)

事業地内において、事業の施行の障害となるおそれがある土地の形質の変更や建築物の建築等には許可が必要となります。

○**土地建物等の先買い**(都市計画法第67条)

事業地内において、土地建物等を有償で譲り渡そうとする場合は、事前に枚方市への届け出が必要となります。

※届け出なく売買を行った場合などは、50万円以下の過料があります。
(都市計画法第95条)

○**土地の買取請求**(都市計画法第68条)


事業地内の土地では、枚方市に対して当該土地を時価で買い取る請求ができます。

○**土地等の収用**(都市計画法第70条)

土地収用法に基づく収用権が付与されます。

道路計画平面

【事業認可取得区間】 L=420m W=14m


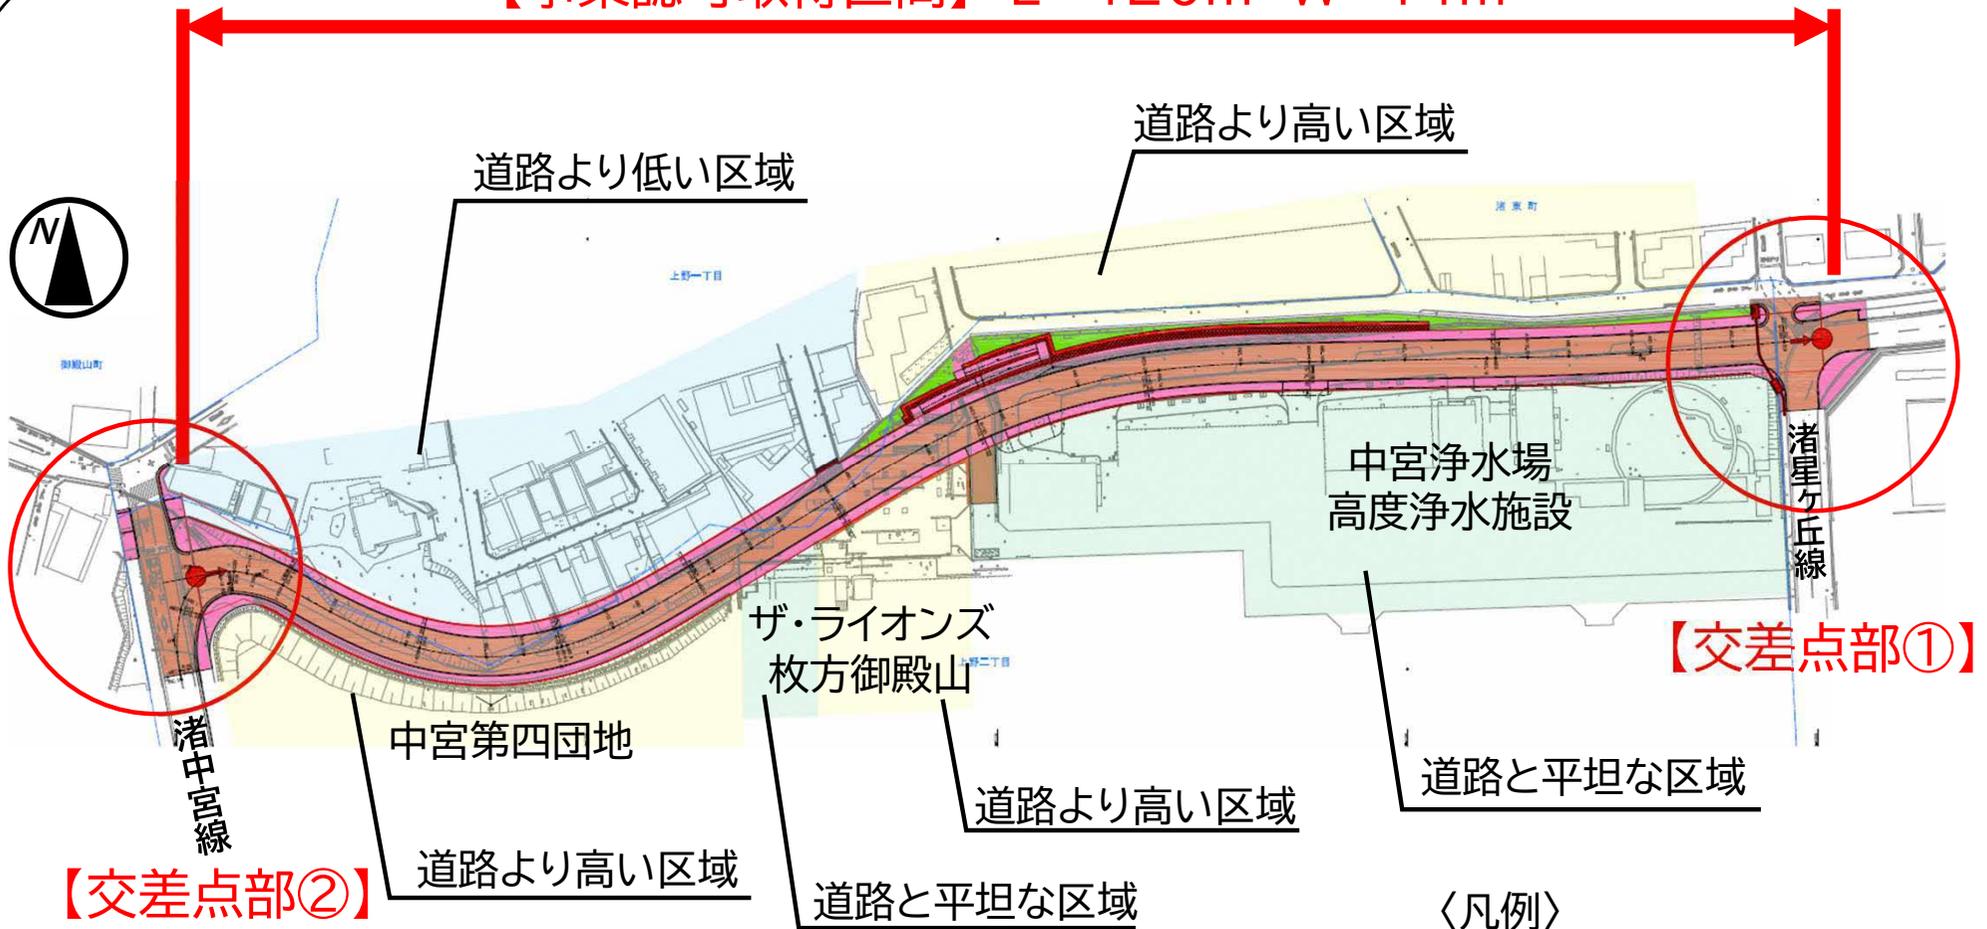


※交差点形状等については今後の詳細設計、関係機関との協議等により変更になることがあります。
 ※信号や横断歩道等の交通規制については交通管理者と供用開始前に協議します。

〈凡例〉


都市計画線	—
道路	■
歩道	■
構造物	■
緑地・環境施設帯	■

道路幅員構成

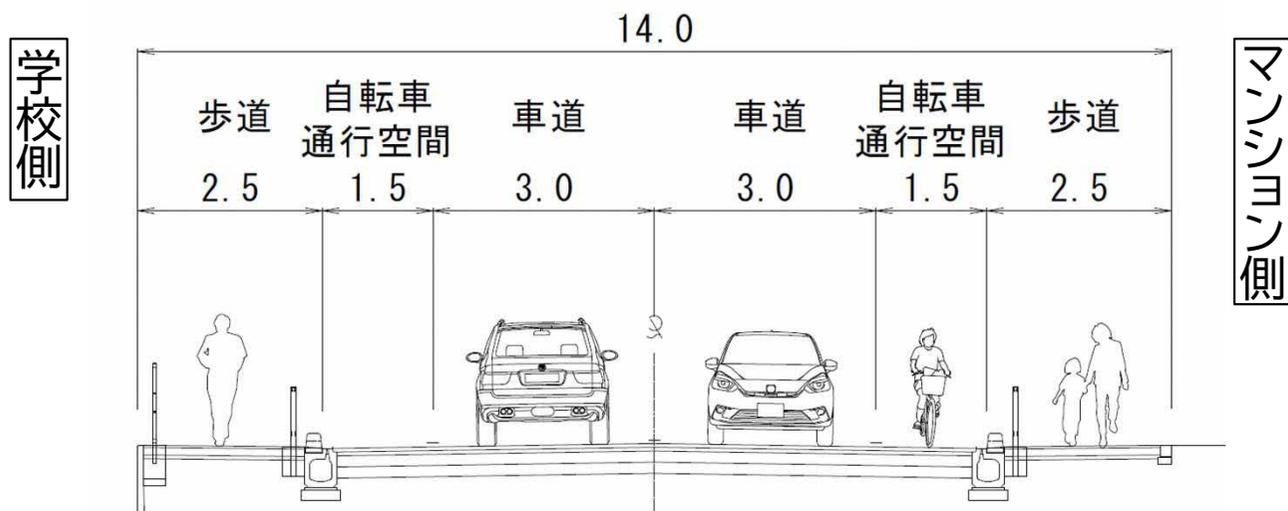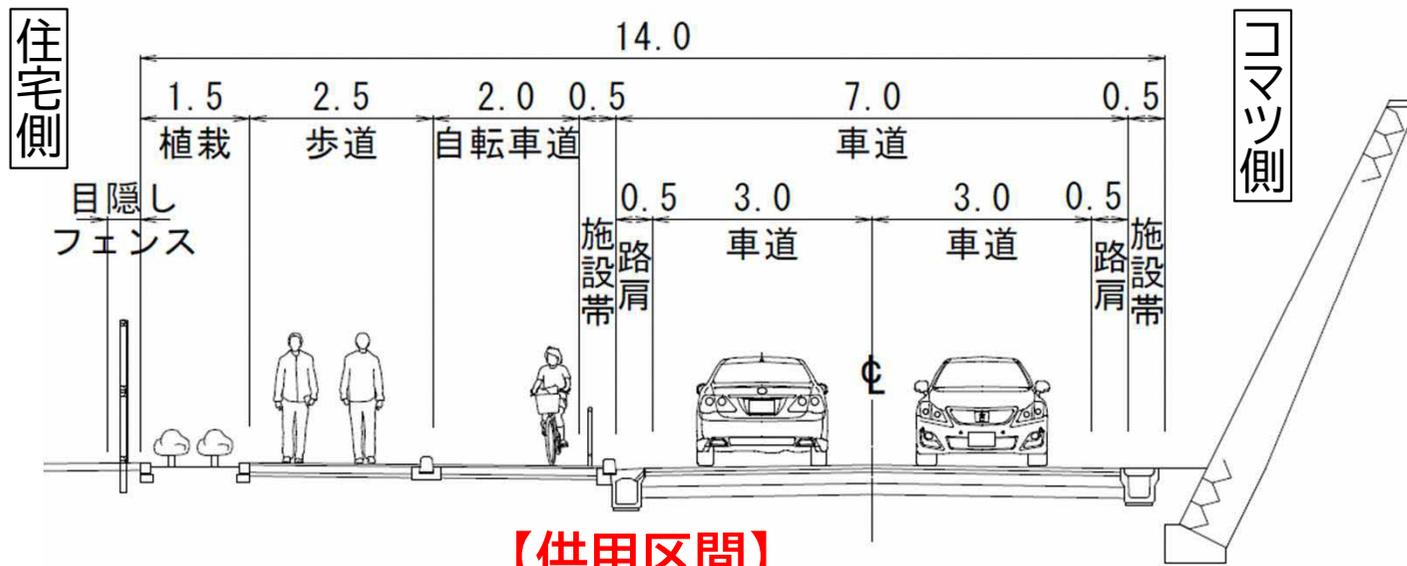

(単位:m)

交差点部①

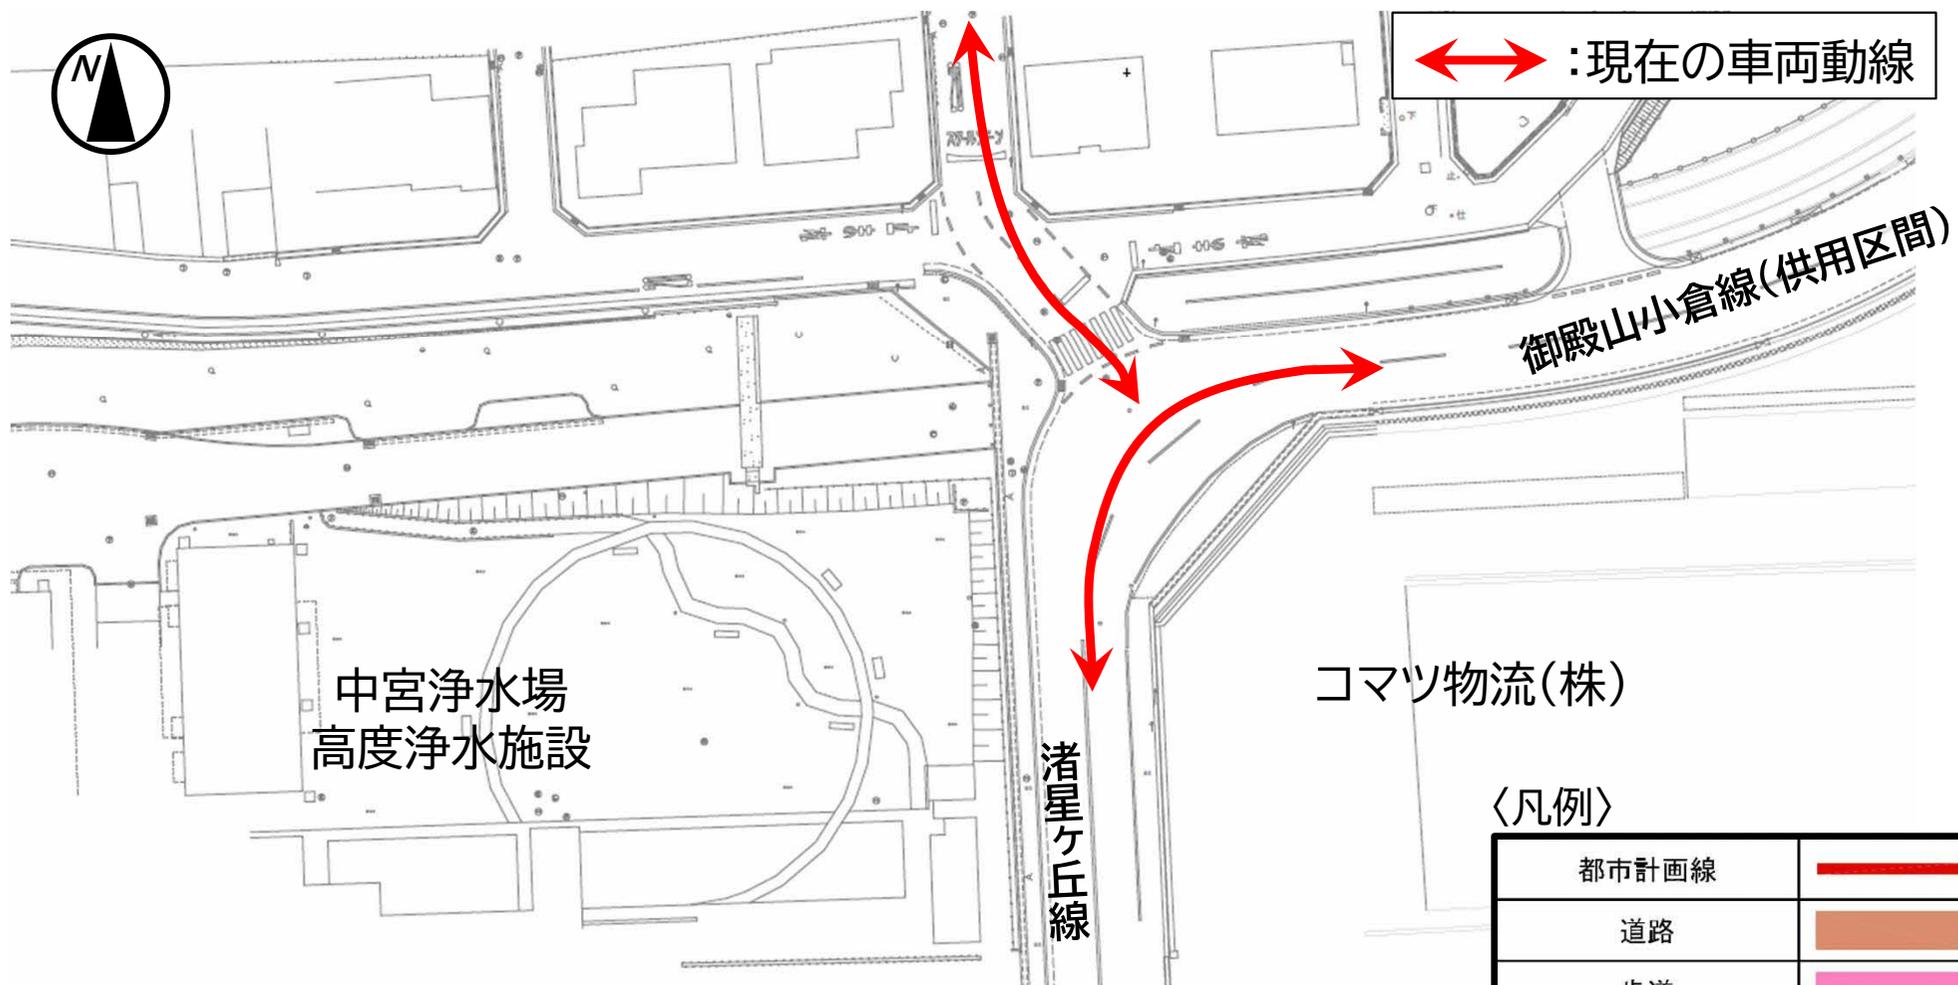


※交差点形状等については今後の詳細設計、関係機関との協議等により変更になることがあります。
 ※信号や横断歩道等の交通規制については交通管理者と供用開始前に協議します。

〈凡例〉

都市計画線	
道路	
歩道	
構造物	
緑地・環境施設帯	

交差点部①

「一時停止」⇒「一方通行」

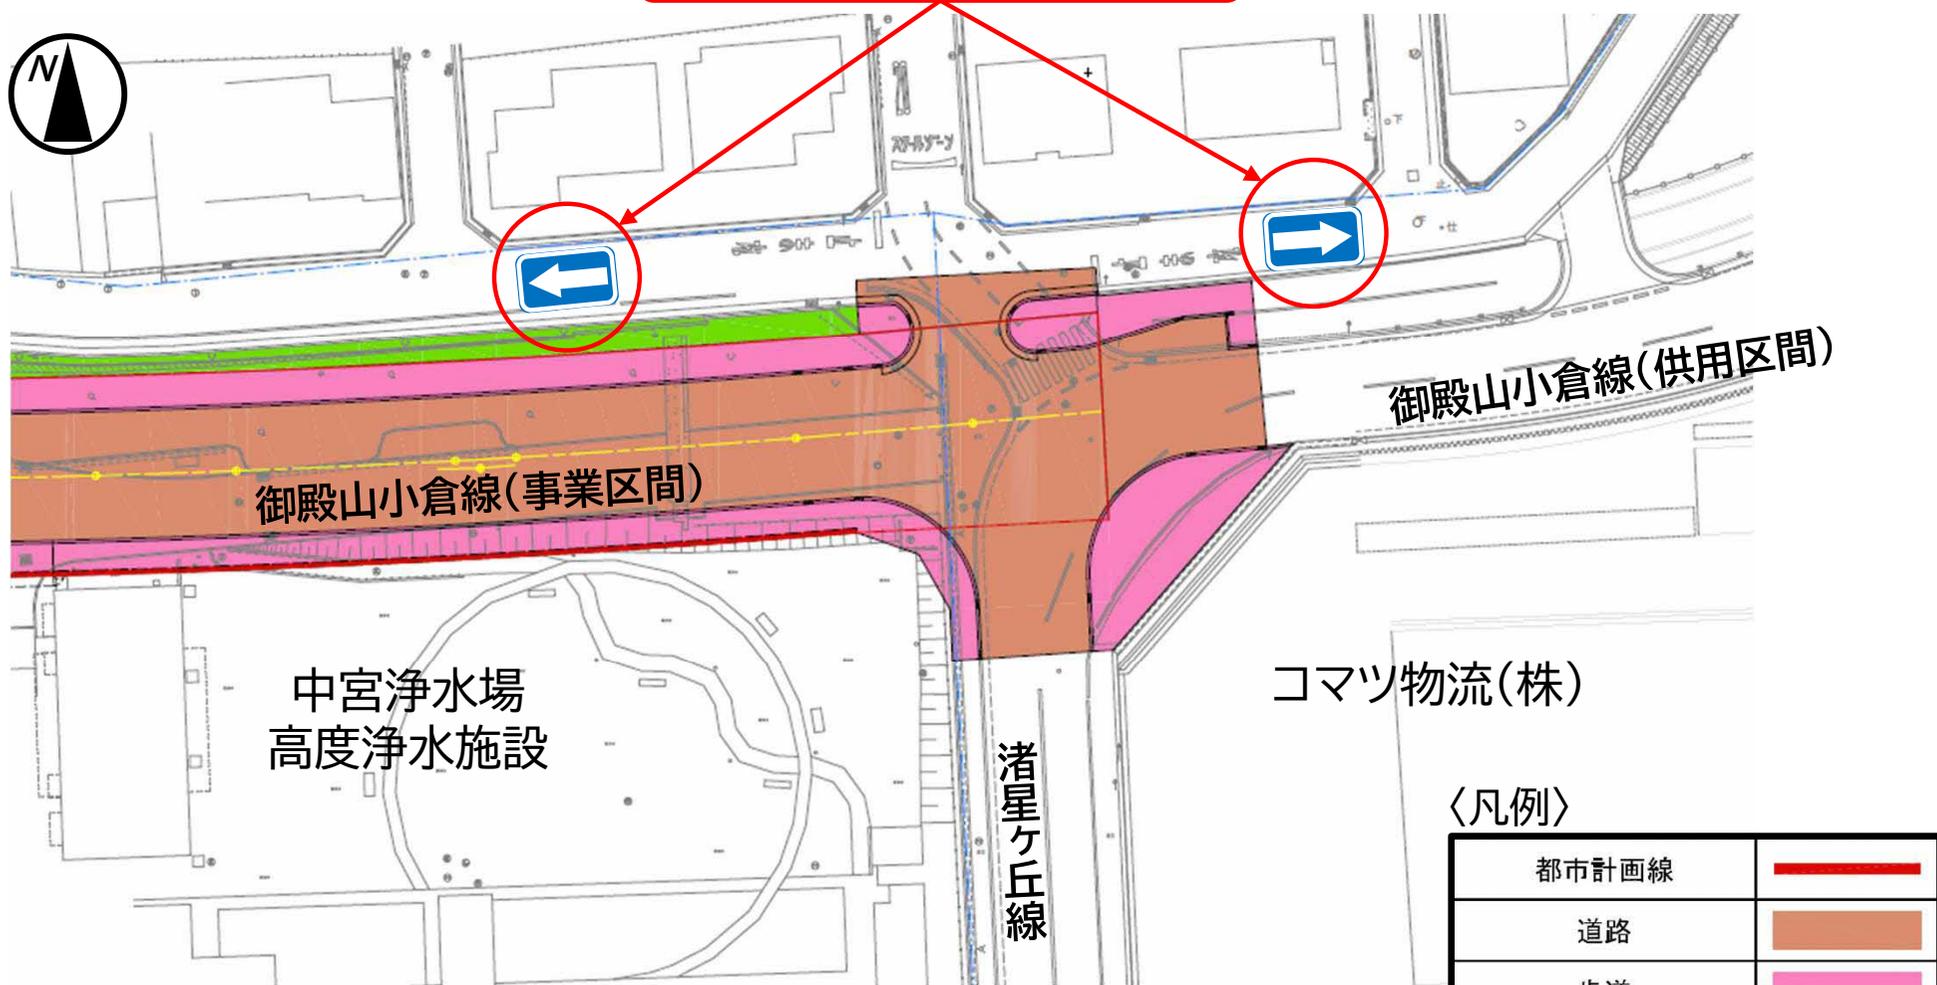


※交差点形状等については今後の詳細設計、関係機関との協議等により変更になることがあります。
 ※信号や横断歩道等の交通規制については交通管理者と供用開始前に協議します。

〈凡例〉

都市計画線	
道路	
歩道	
構造物	
緑地・環境施設帯	

交差点部②

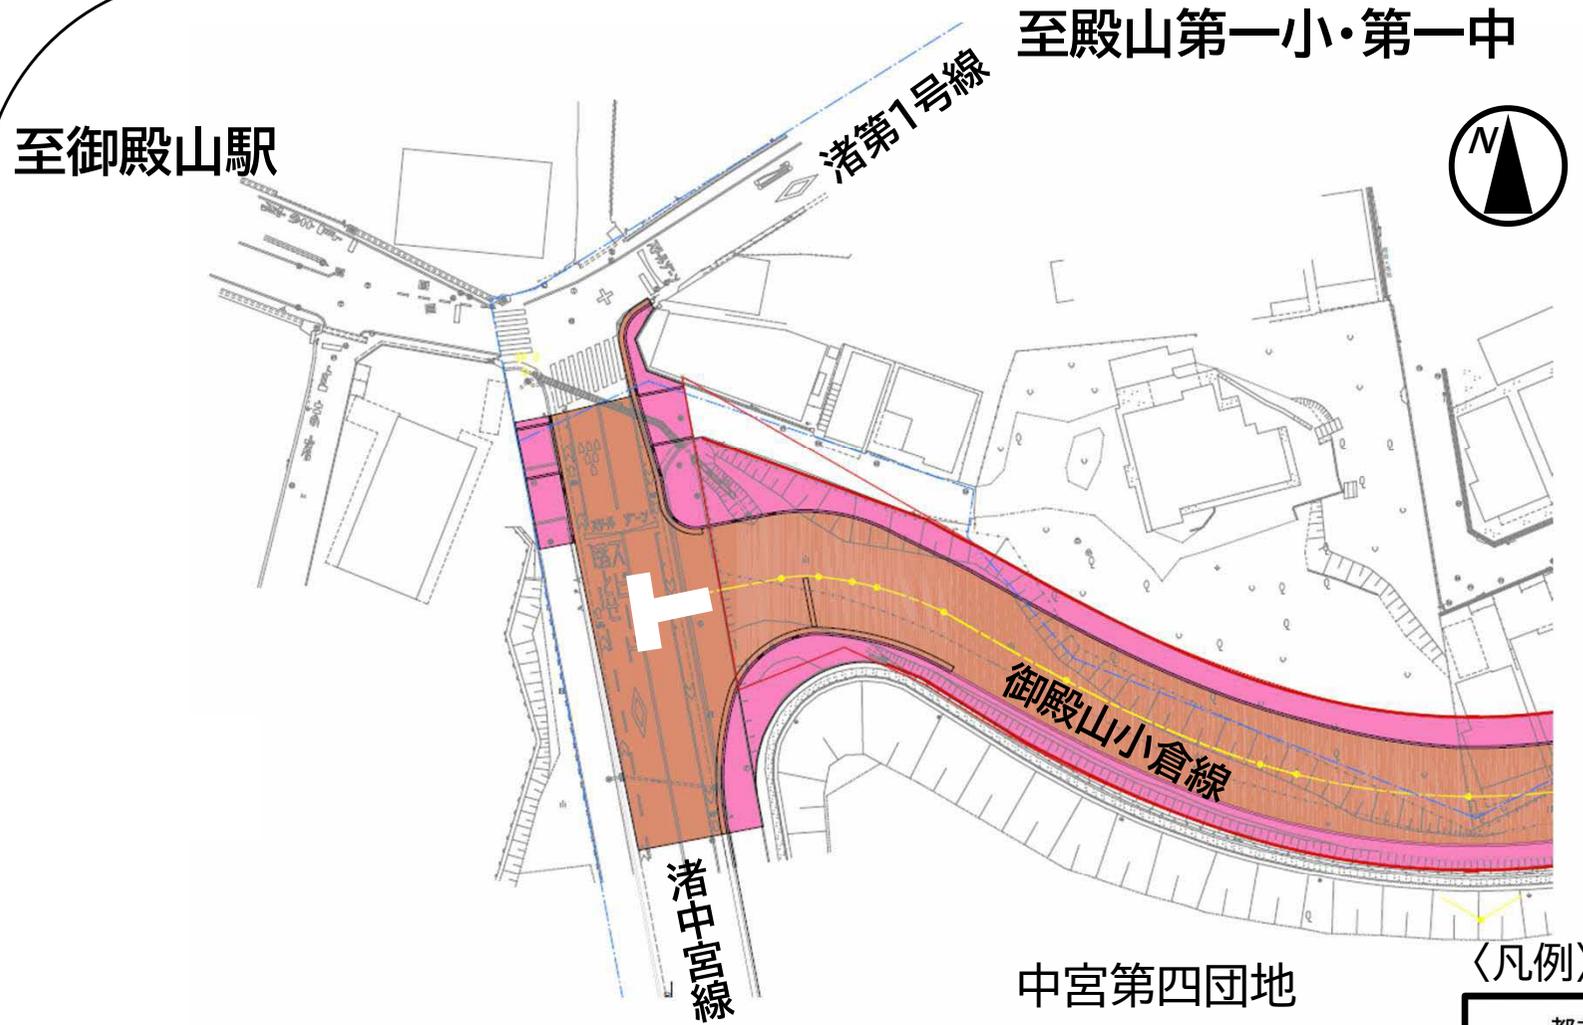


※交差点形状等については今後の詳細設計、関係機関との協議等により変更になることがあります。
 ※信号や横断歩道等の交通規制については交通管理者と供用開始前に協議します。


〈凡例〉

都市計画線	
道路	
歩道	
構造物	
緑地・環境施設帯	

中央部

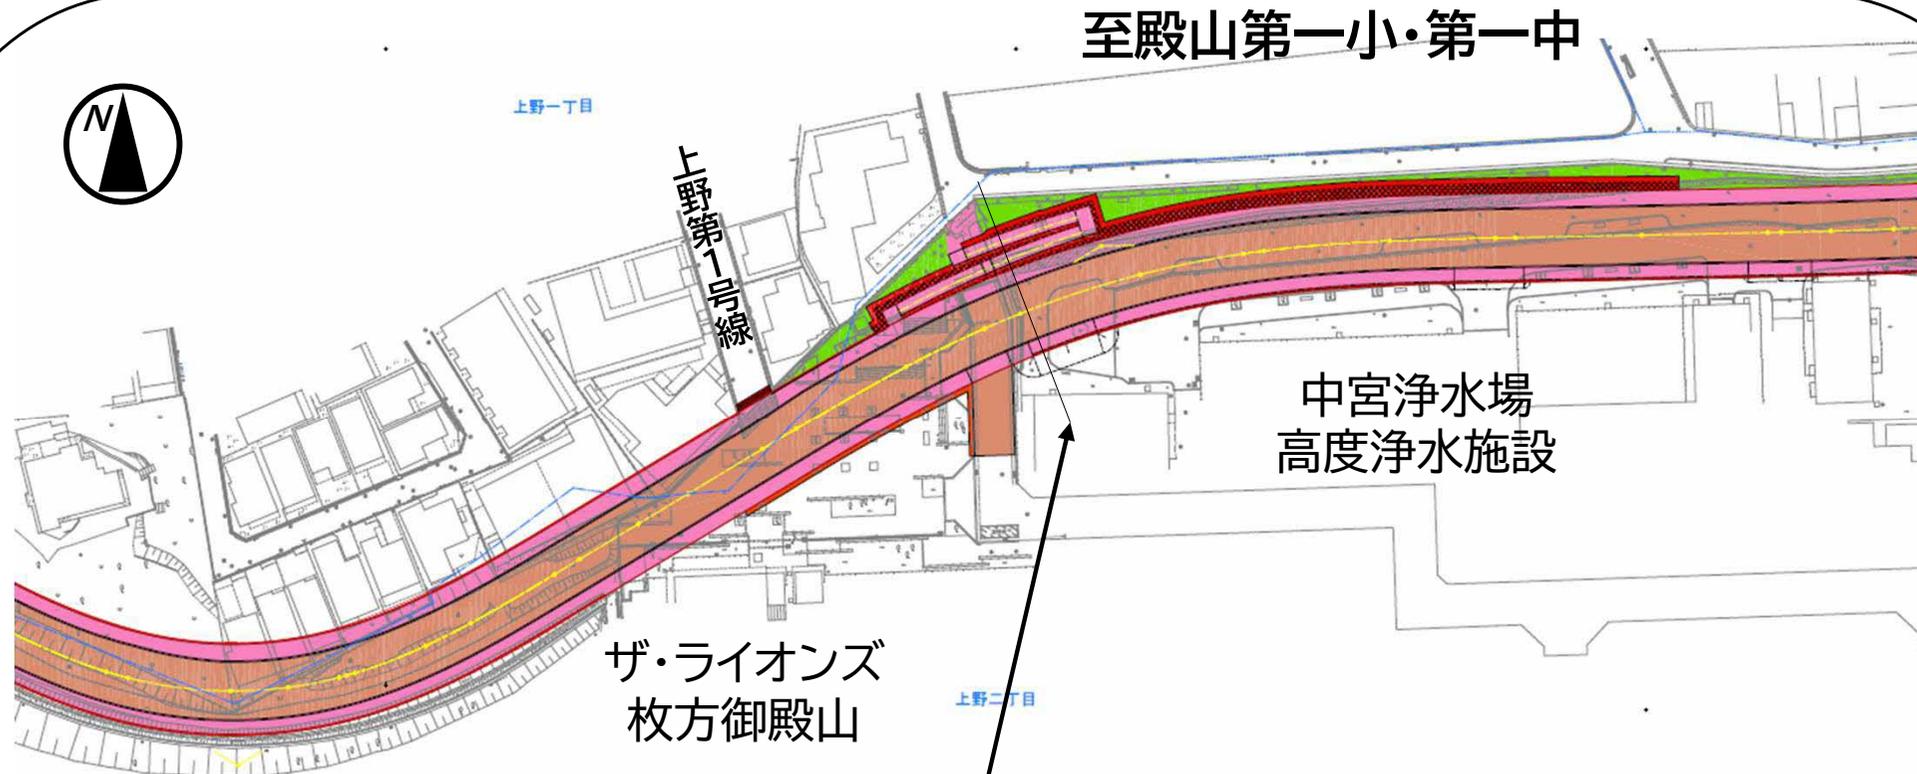


NO. 12
GH=26.88
FH=26.325

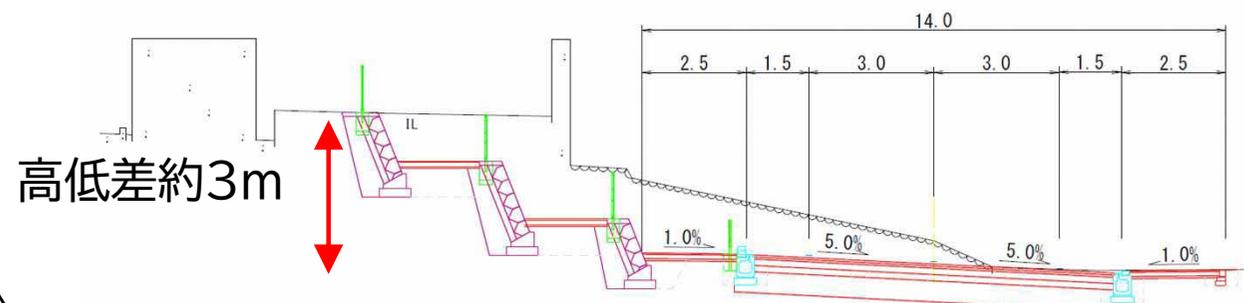

(単位:m)

〈凡例〉

都市計画線	
道路	
歩道	
構造物	
緑地・環境施設帯	

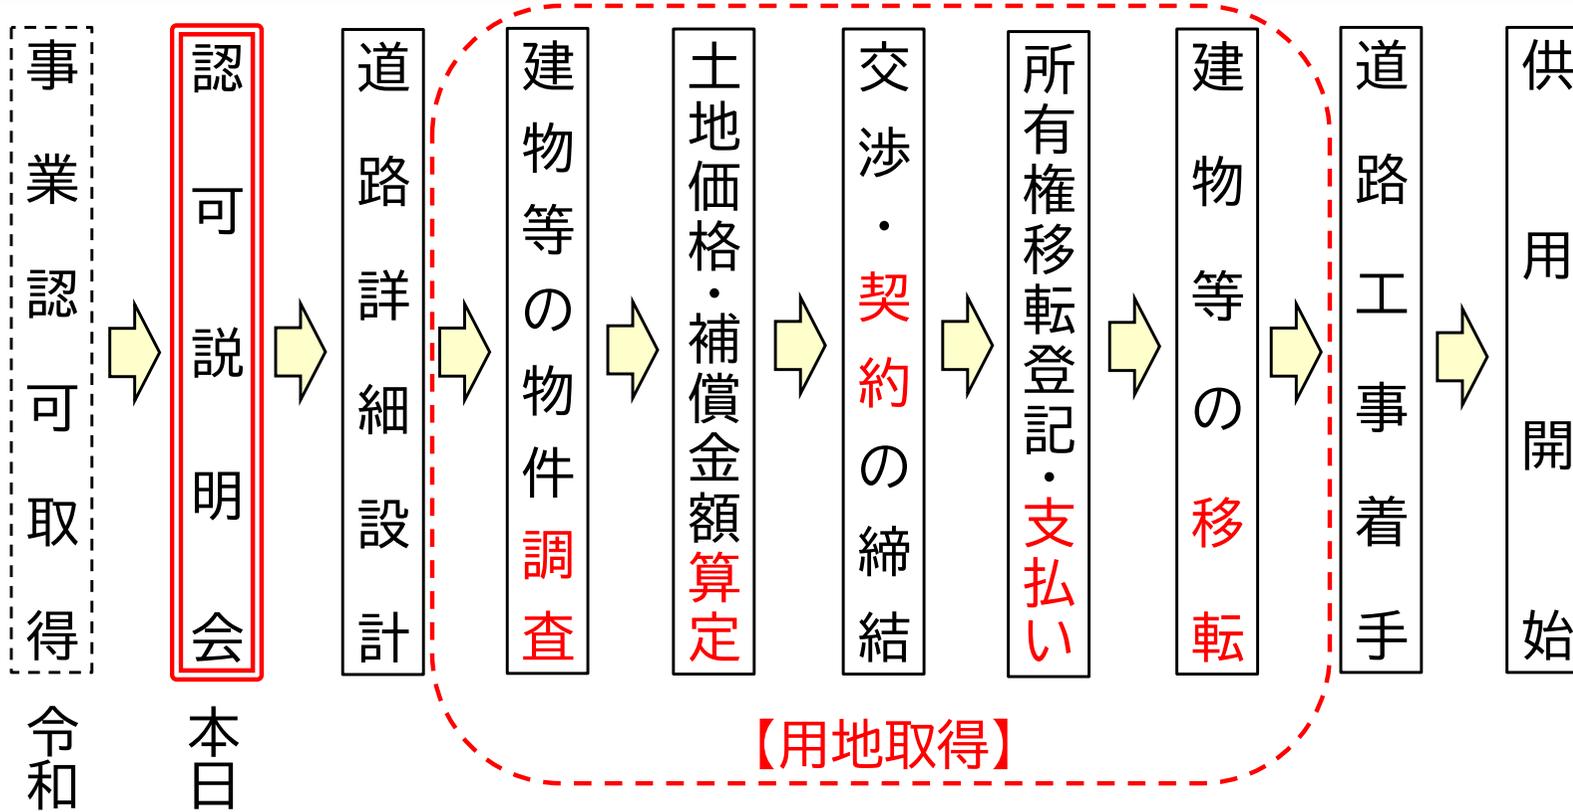

●ご相談・お問合せ

枚方市 土木部 道路河川整備課

〒573-8666

大阪府枚方市大垣内町2丁目9番21号 第2分館2階

TEL:072-841-1221(代表)/050-7102-6523(直通)

FAX:072-841-4605(代表)

E-mail:dseibi@city.hirakata.osaka.jp