
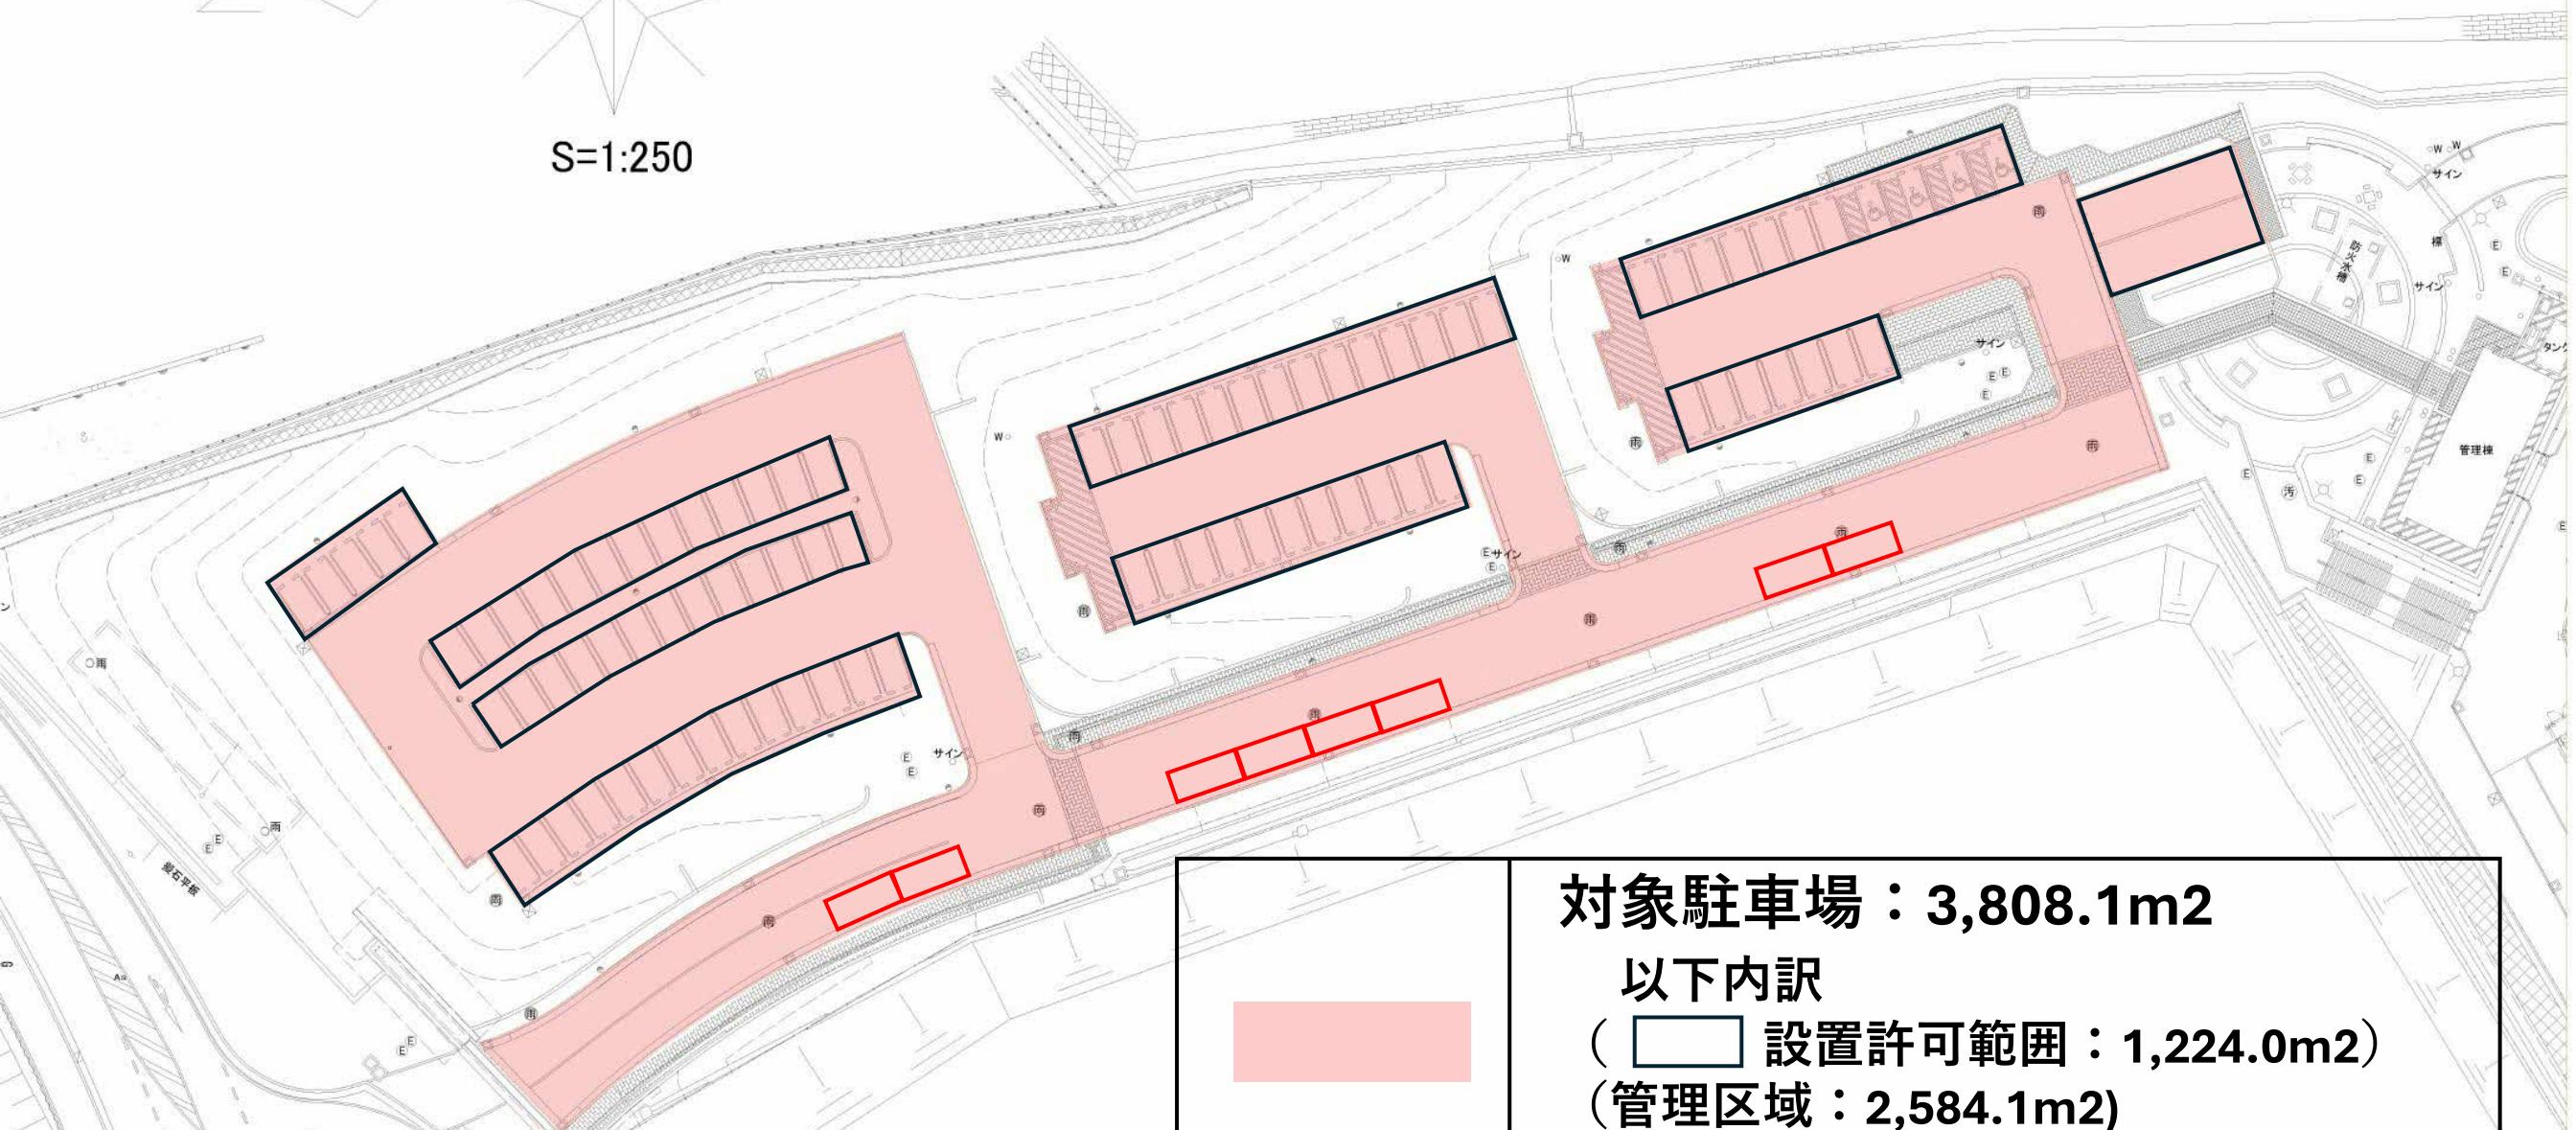


(1) 東部公園対象駐車場 詳細図

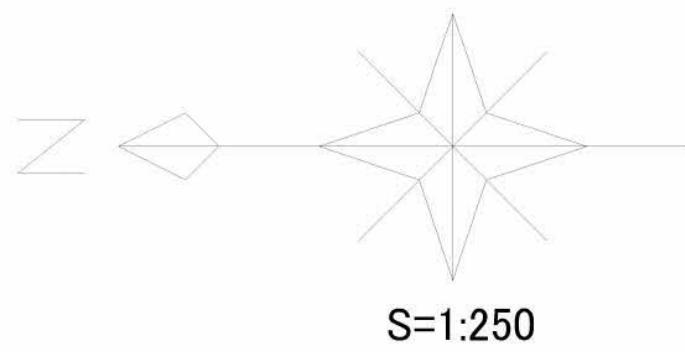


対象駐車場の管理運営のためにゲートや清算機器など（以下「機器等」という。）を設置許可区域以外に設置する際は、別途、機器等の設置許可及び機器等の整備工事に伴う公園占用許可が必要となる。

	<p>対象駐車場：3,808.1m² 以下内訳 ( 設置許可範囲：1,224.0m²) (管理区域：2,584.1m²) 駐車台数：90台</p>
	<p>駐車柵削除：8か所</p>

※設置許可範囲：対象駐車場として使用する区域。駐車スペース
 管理区域：対象駐車場に付帯するものとして、表面管理・駐車対策を要する区域

(2) 香里ヶ丘中央公園対象駐車場 詳細図

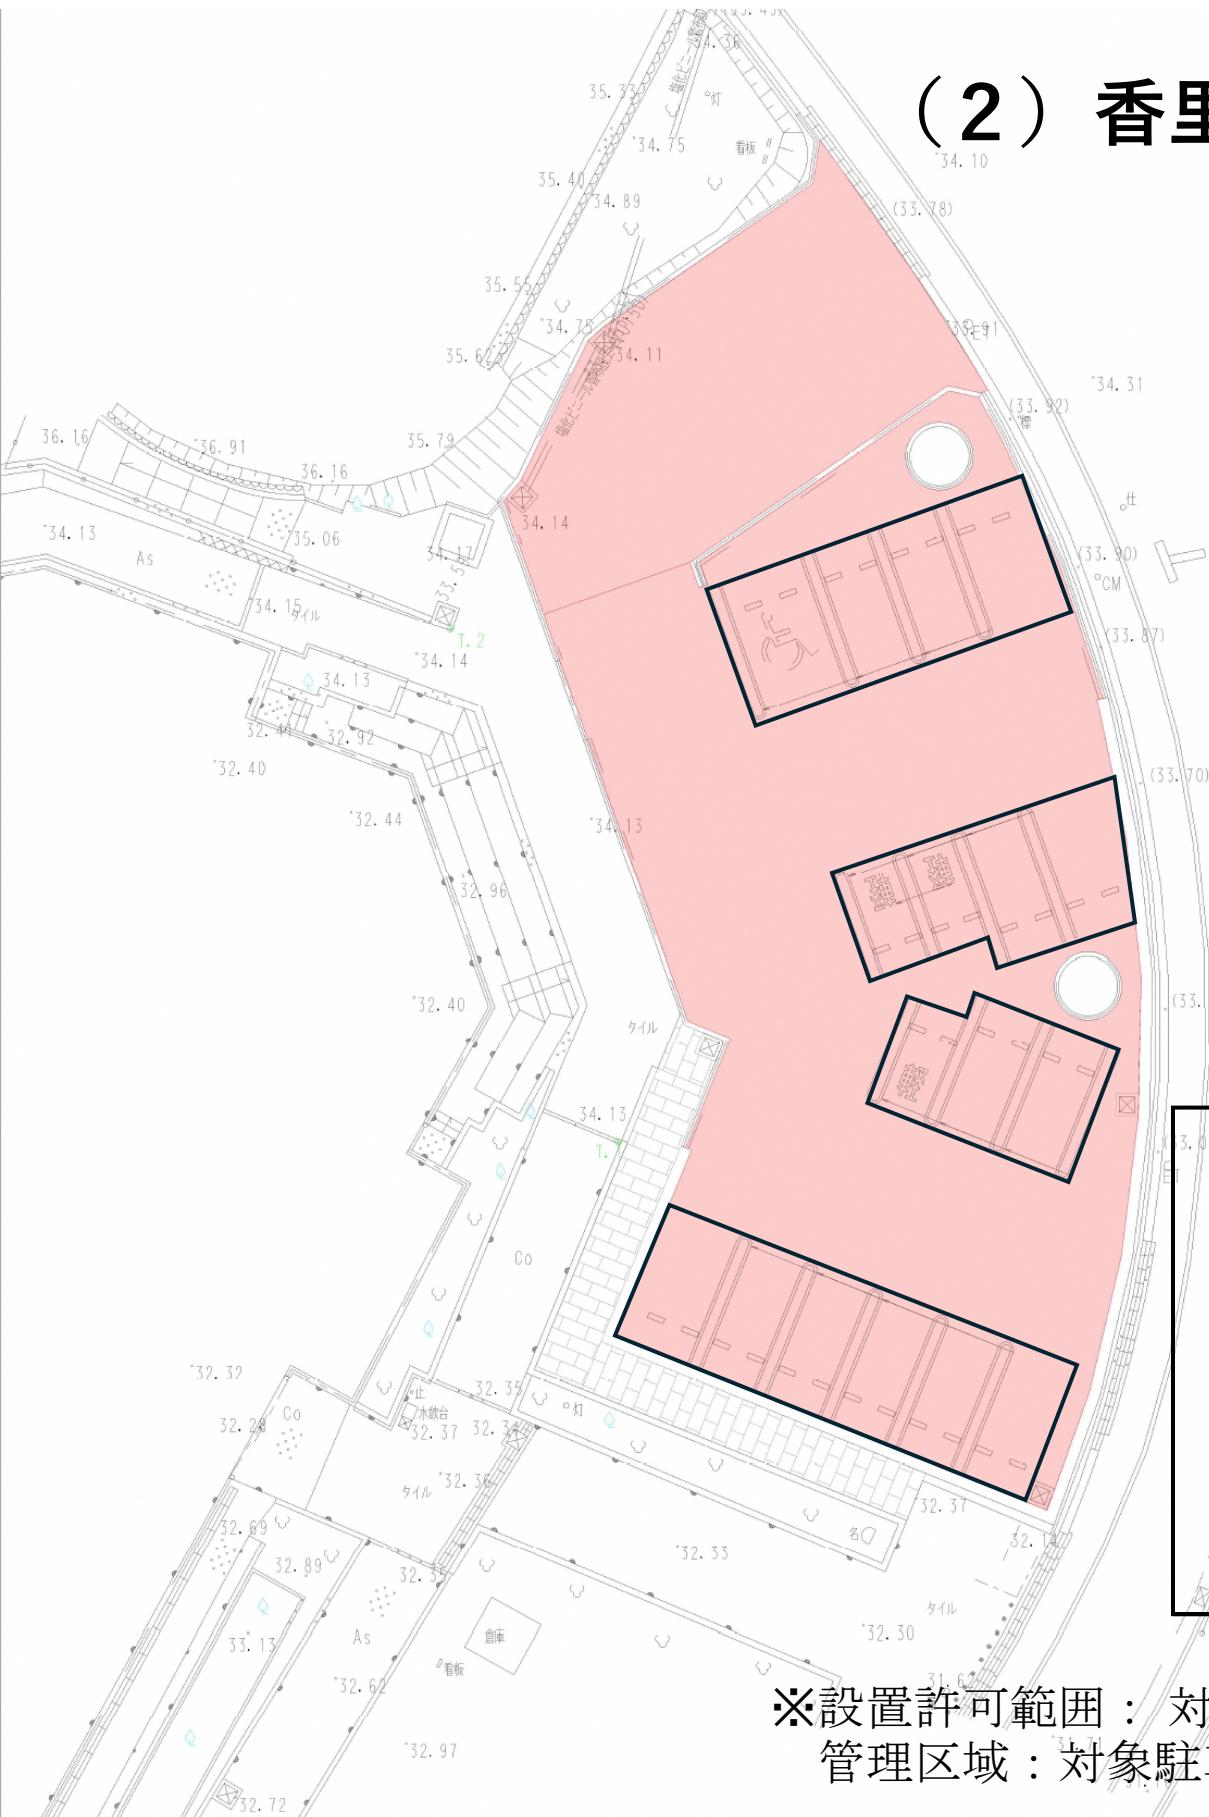

対象駐車場の管理運営のためにゲートや清算機器など（以下「機器等」という。）を設置許可区域以外に設置する際は、別途、機器等の設置許可及び機器等の整備工事に伴う公園占用許可が必要となる。

対象駐車場：682.8m²
以下内訳
 ( **設置許可範囲：213.0m²**)
 (**管理区域：469.8m²**)
駐車台数：17台

※設置許可範囲：対象駐車場として使用する区域。駐車スペース
 管理区域：対象駐車場に付帯するものとして、表面管理・駐車対策を要する区域

