


工事場所位置図

工事件名 公共下水道楠葉並木1丁目他汚水管改築工事（1/2）

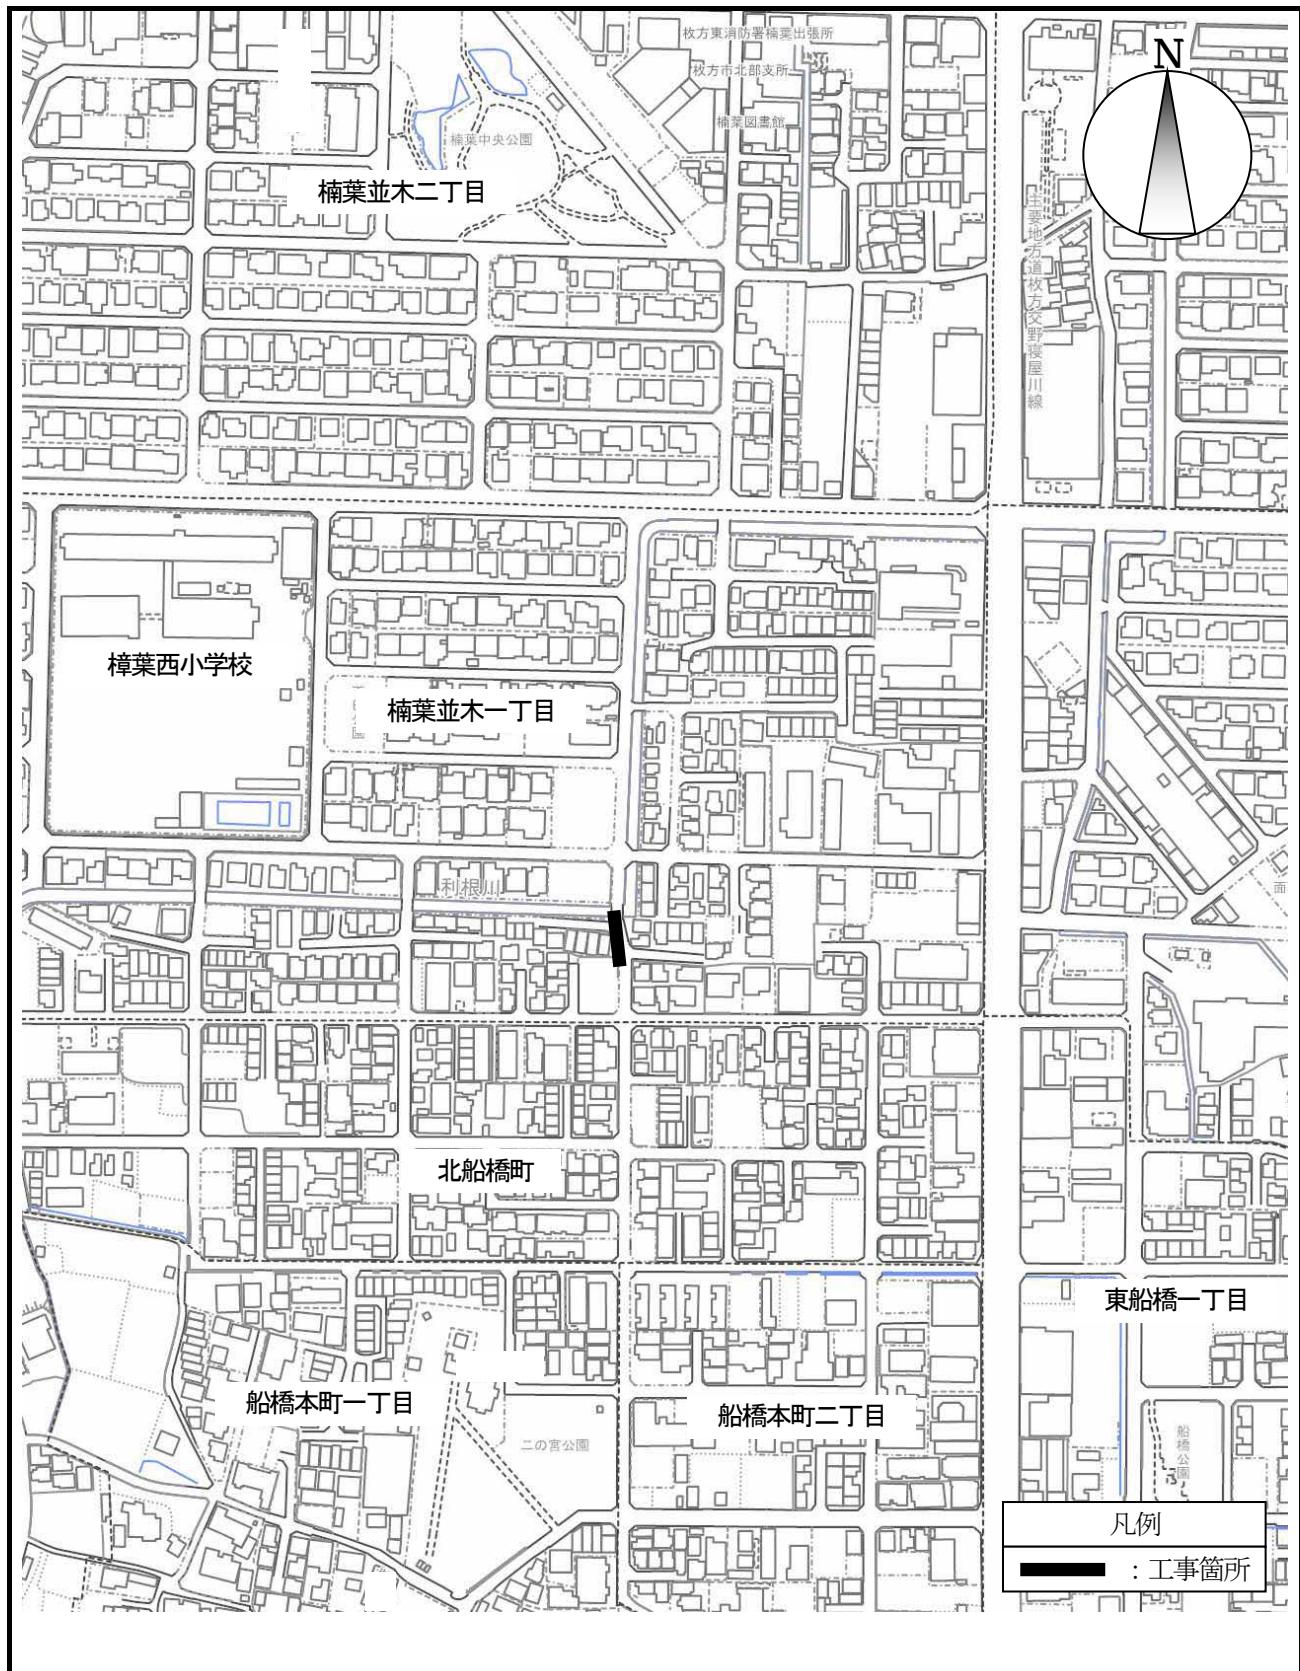

工事場所位置図

工事件名 公共下水道楠葉並木1丁目他汚水管改築工事（2/2）

