


工 事 場 所 位 置 図

工事件名 公共下水道マンホール蓋更新工事 (1/2)

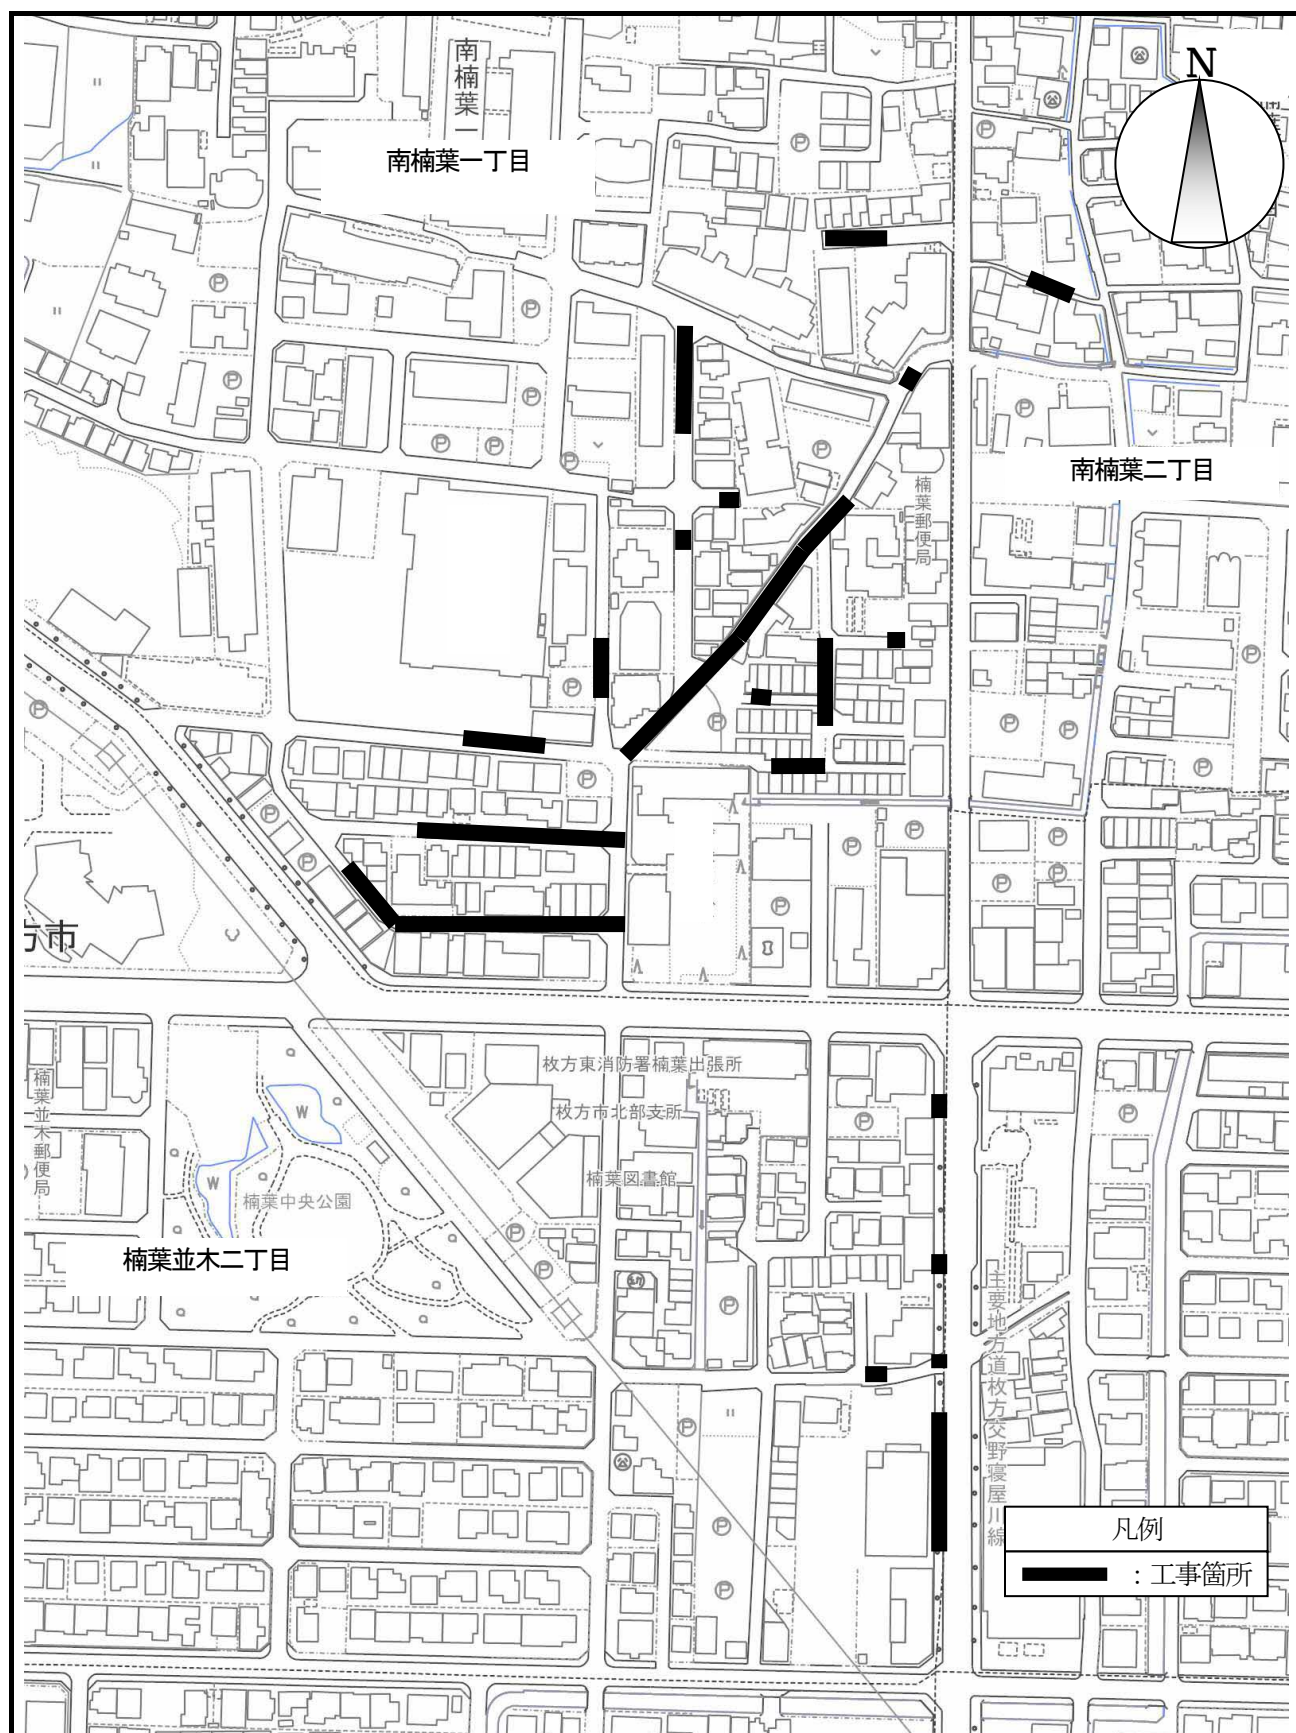

工 事 場 所 位 置 図

工事件名 公共下水道マンホール蓋更新工事 (2/2)

