


施行場所位置図

委託件名 マンホール蓋更新実施設計委託

1 / 2

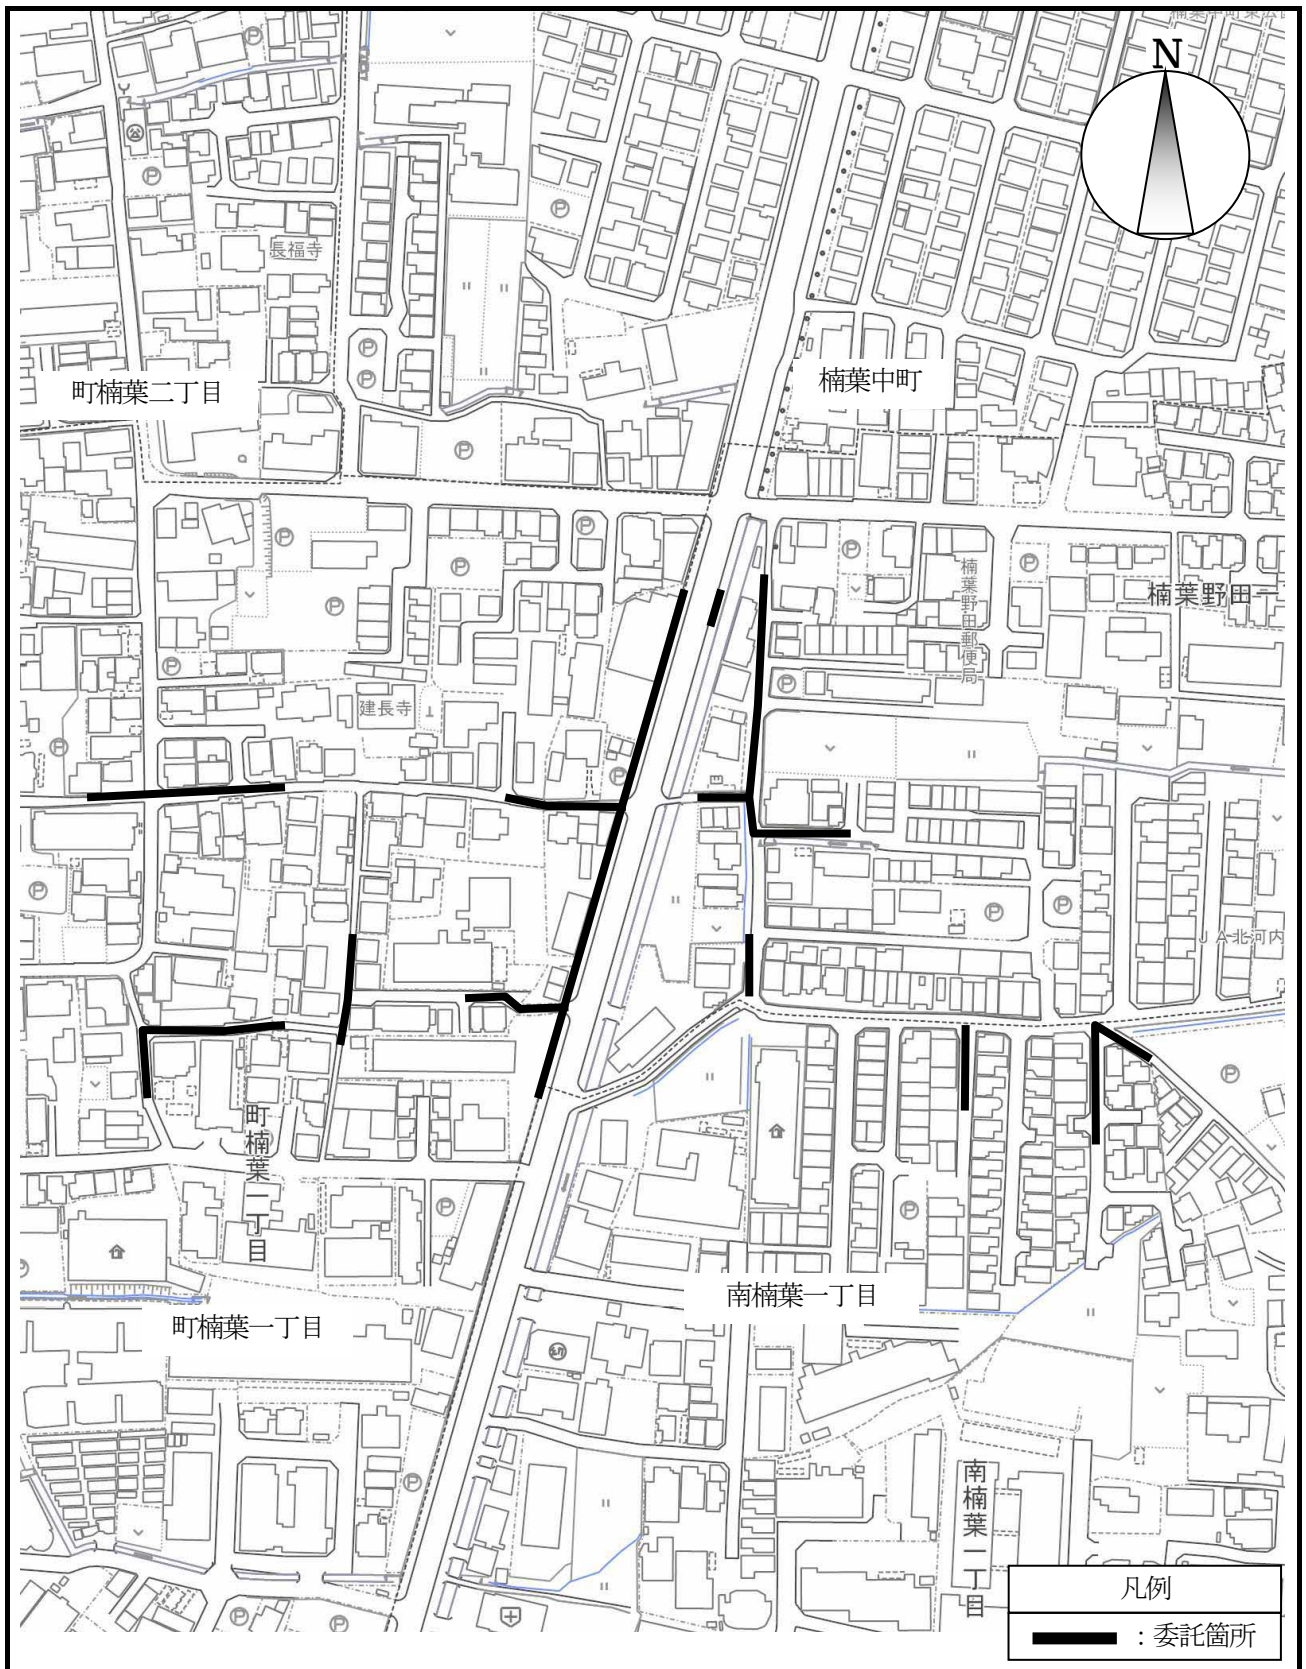

施行場所位置図

