


# 工 事 場 所 位 置 図


工事件名 公共下水道マンホール蓋更新工事 1 / 3

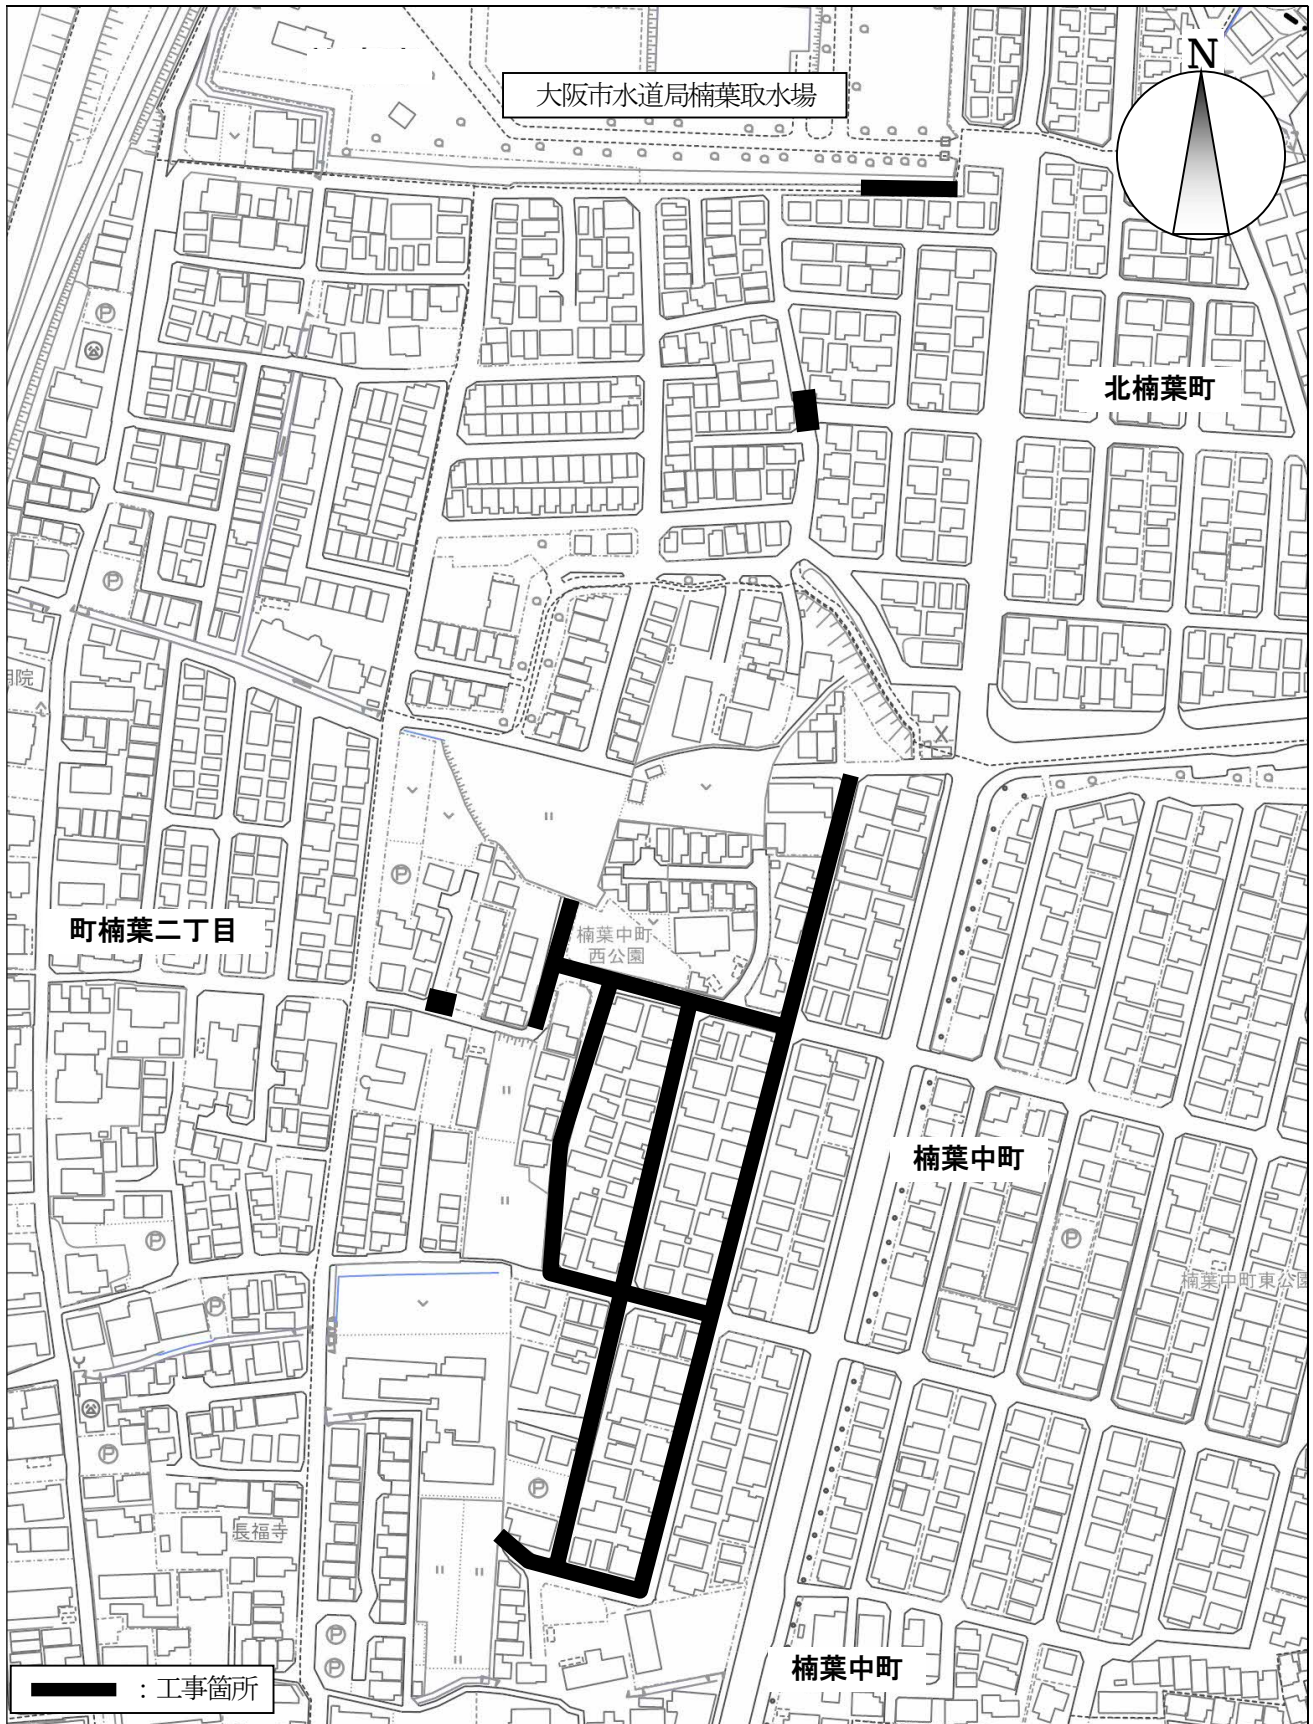



# 工 事 場 所 位 置 図

工事件名 公共下水道マンホール蓋更新工事 2 / 3

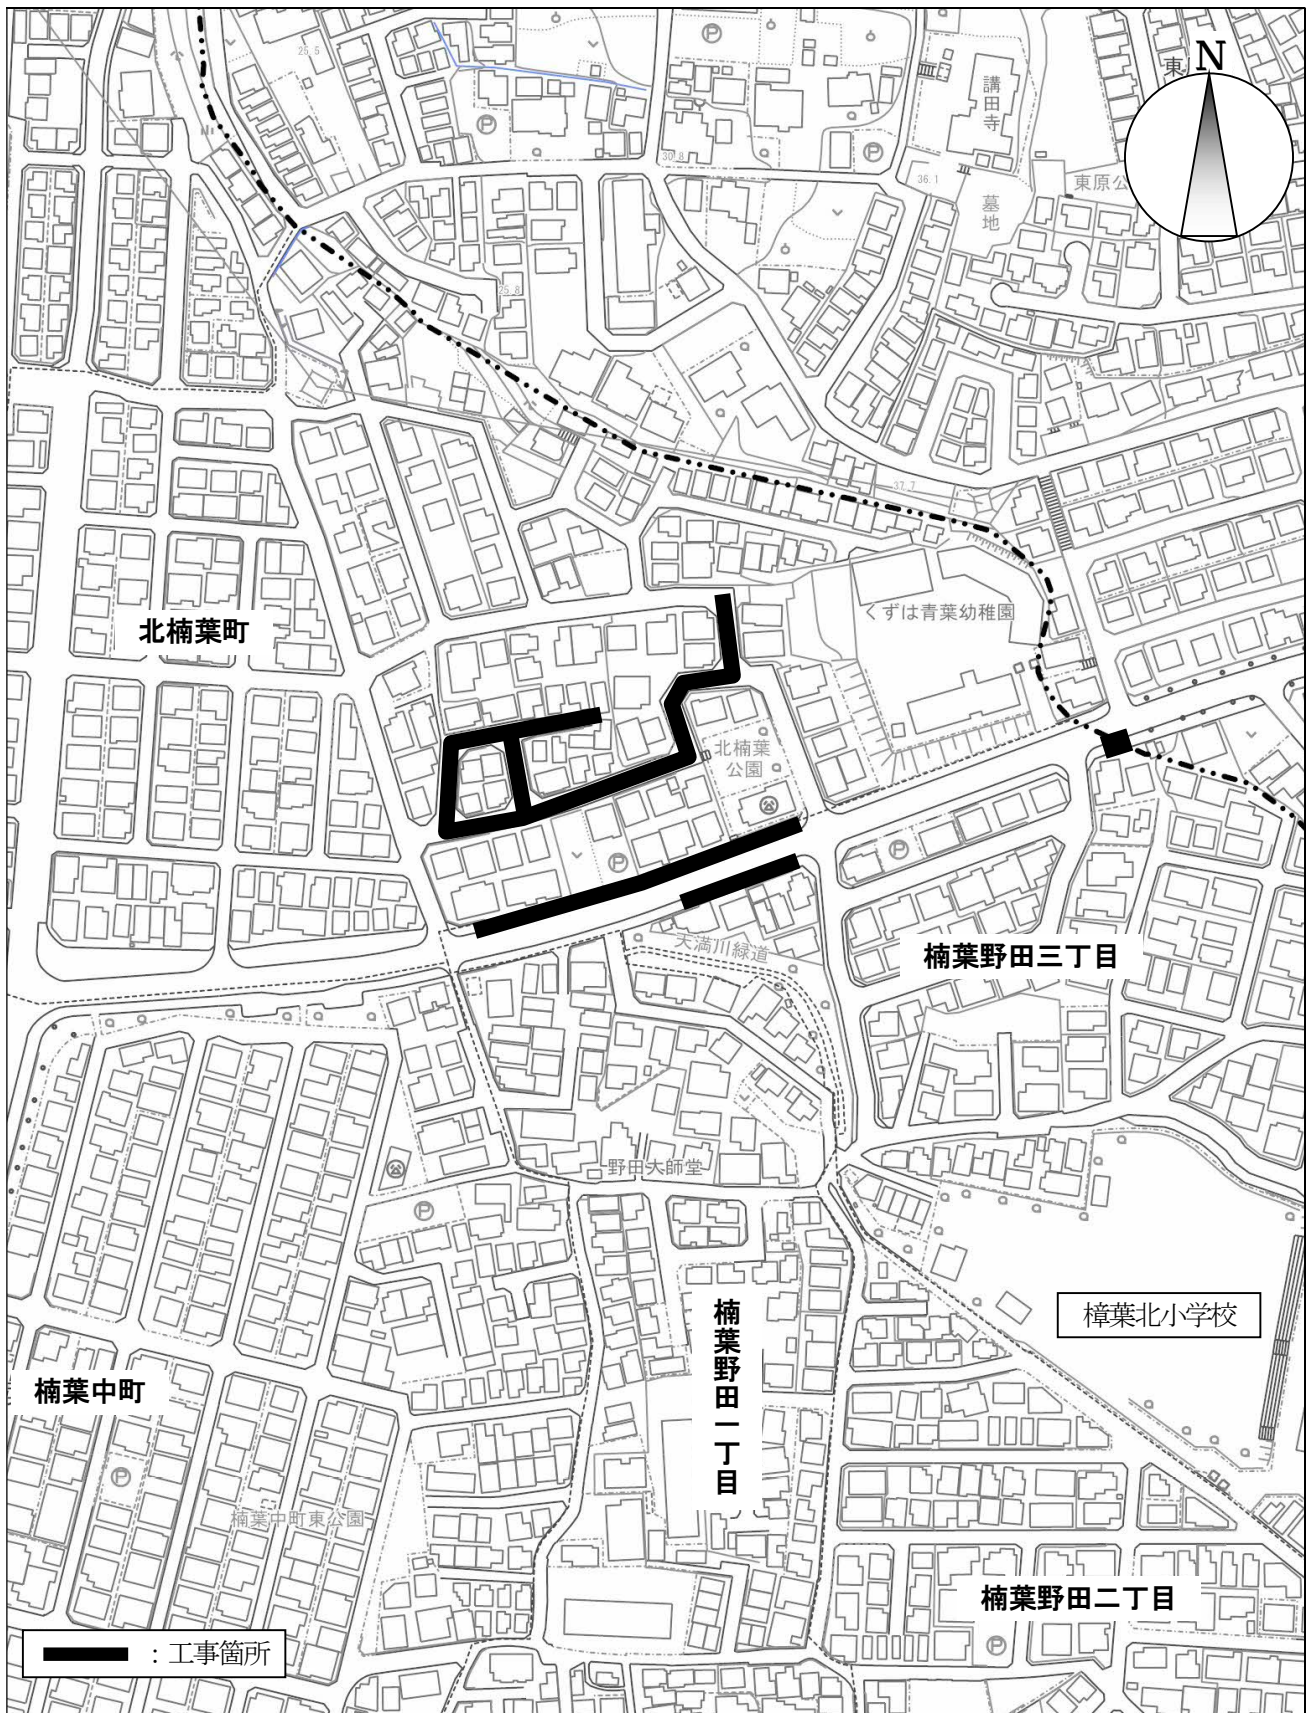



工事件名 公共下水道マンホール蓋更新工事 3 / 3

