

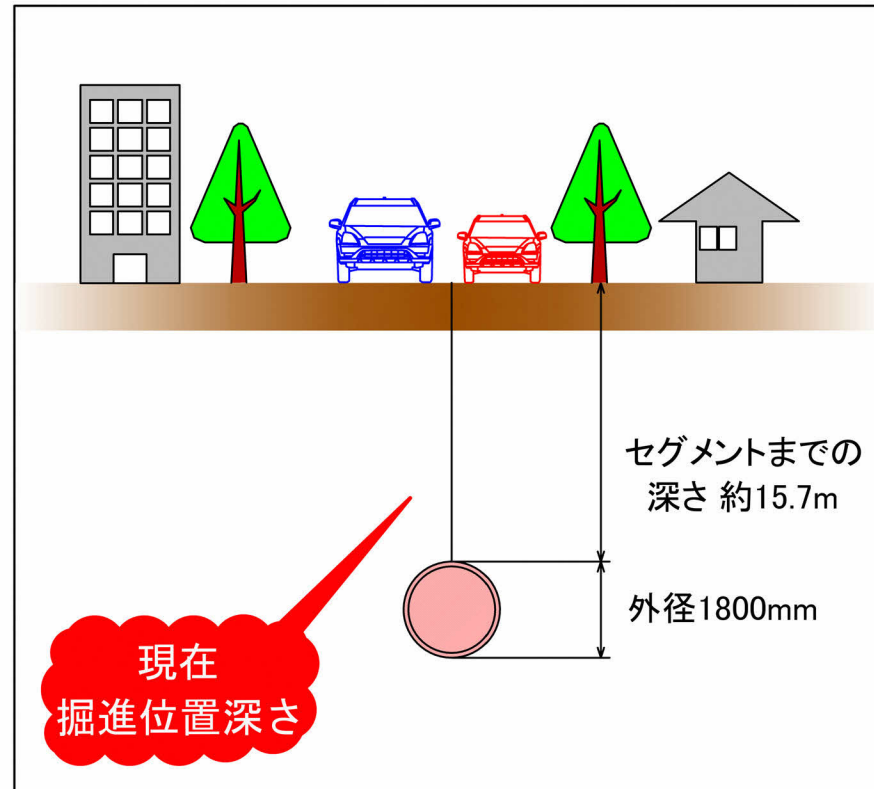


中宮浄水場 ～ 春日受水場間 口径800mm以下 送水管更新工事

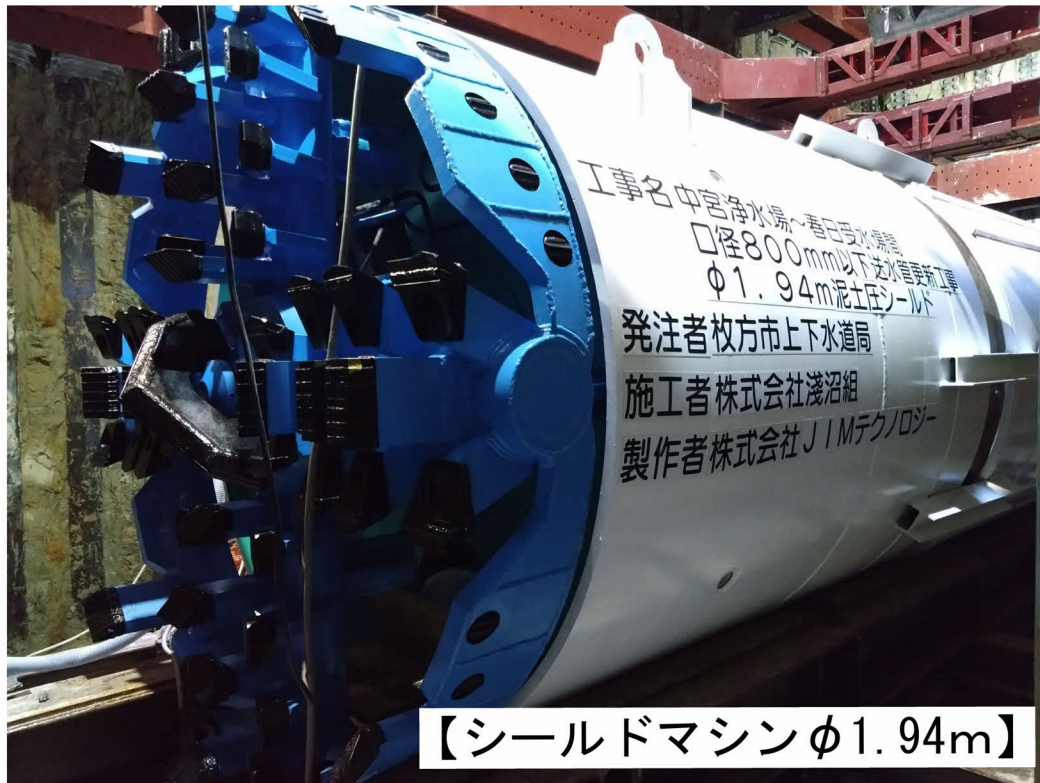

シールドトンネル=約3,458m

セグメント外径φ1800mm

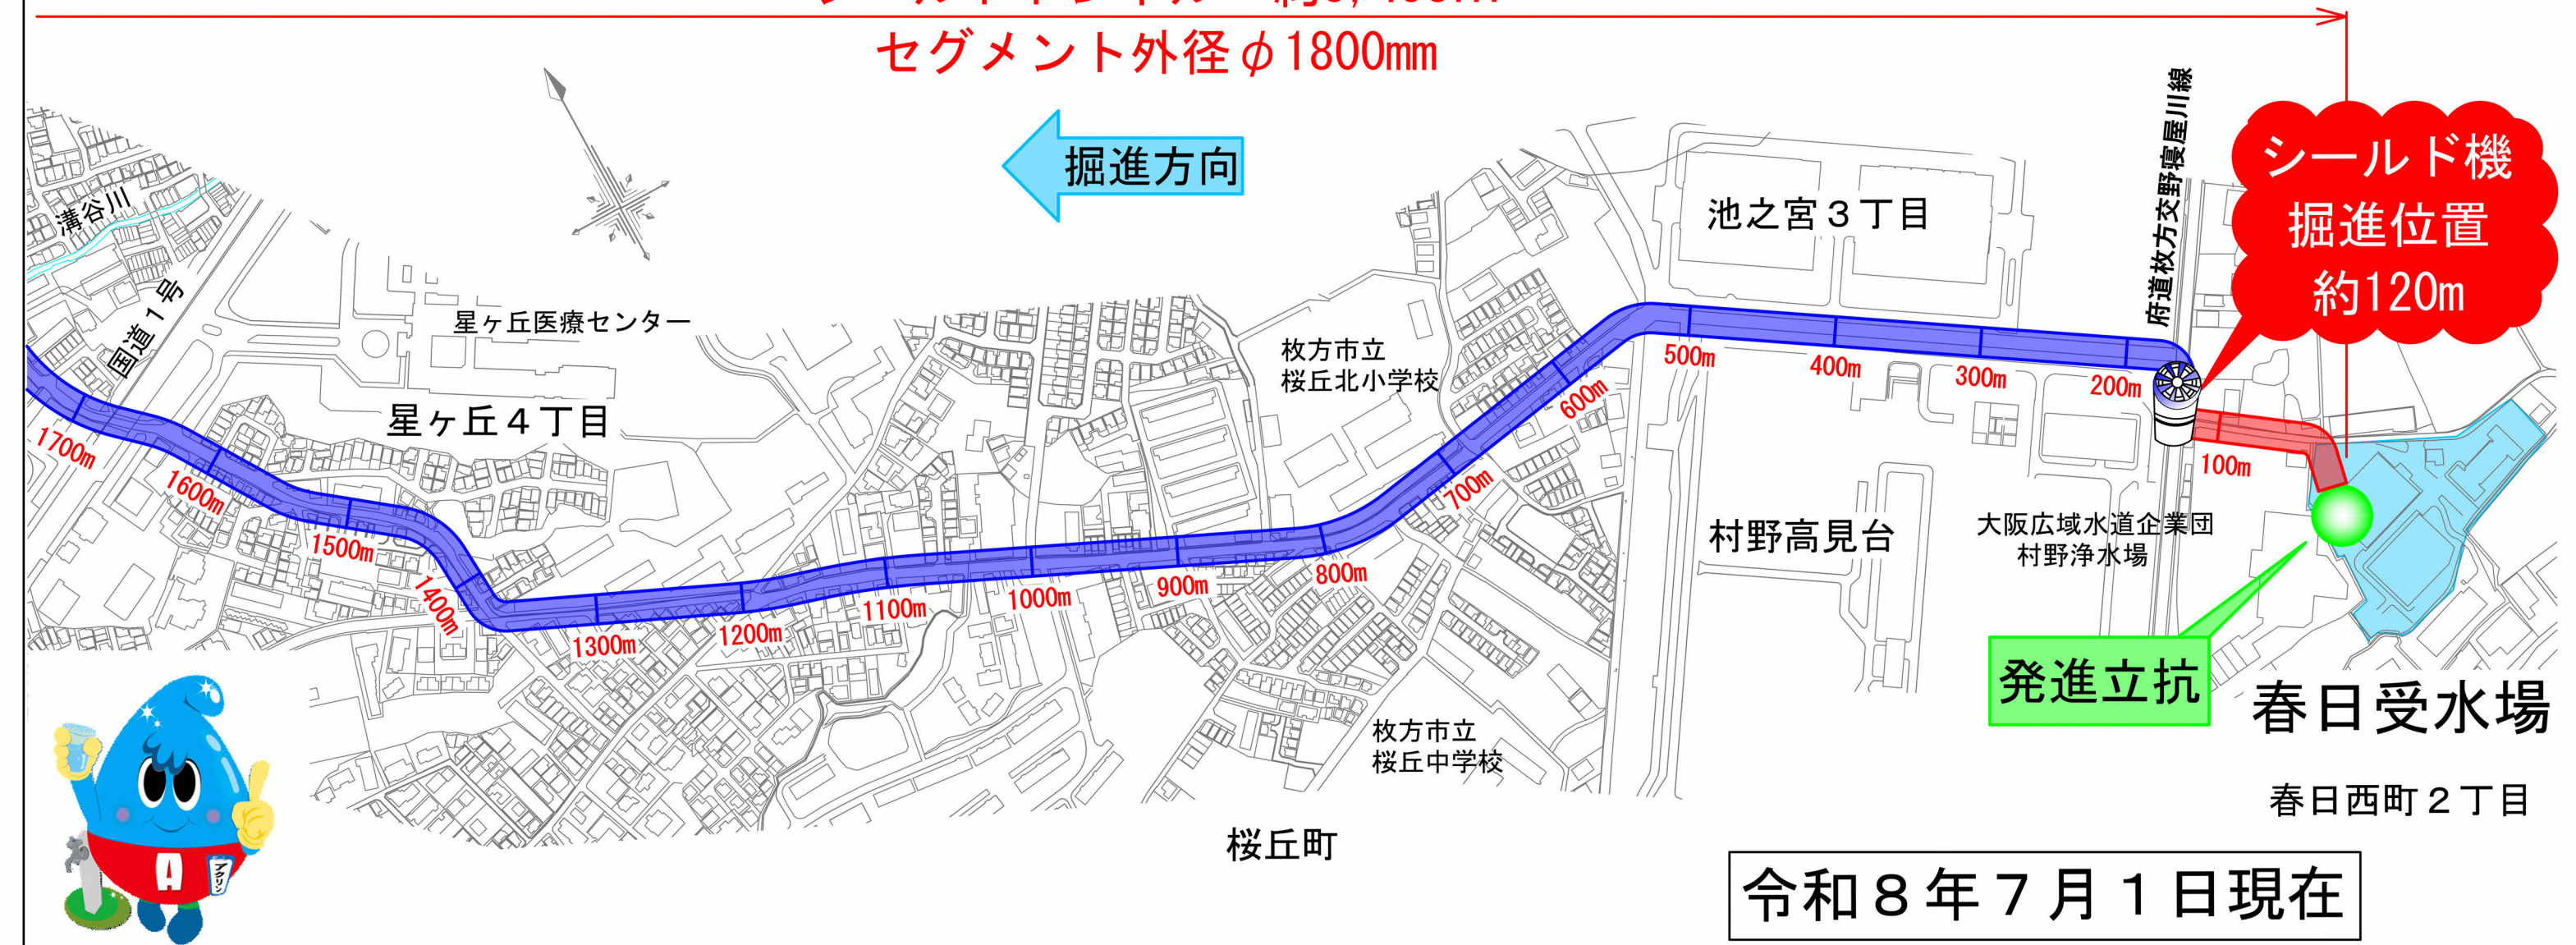

令和8年7月1日現在