

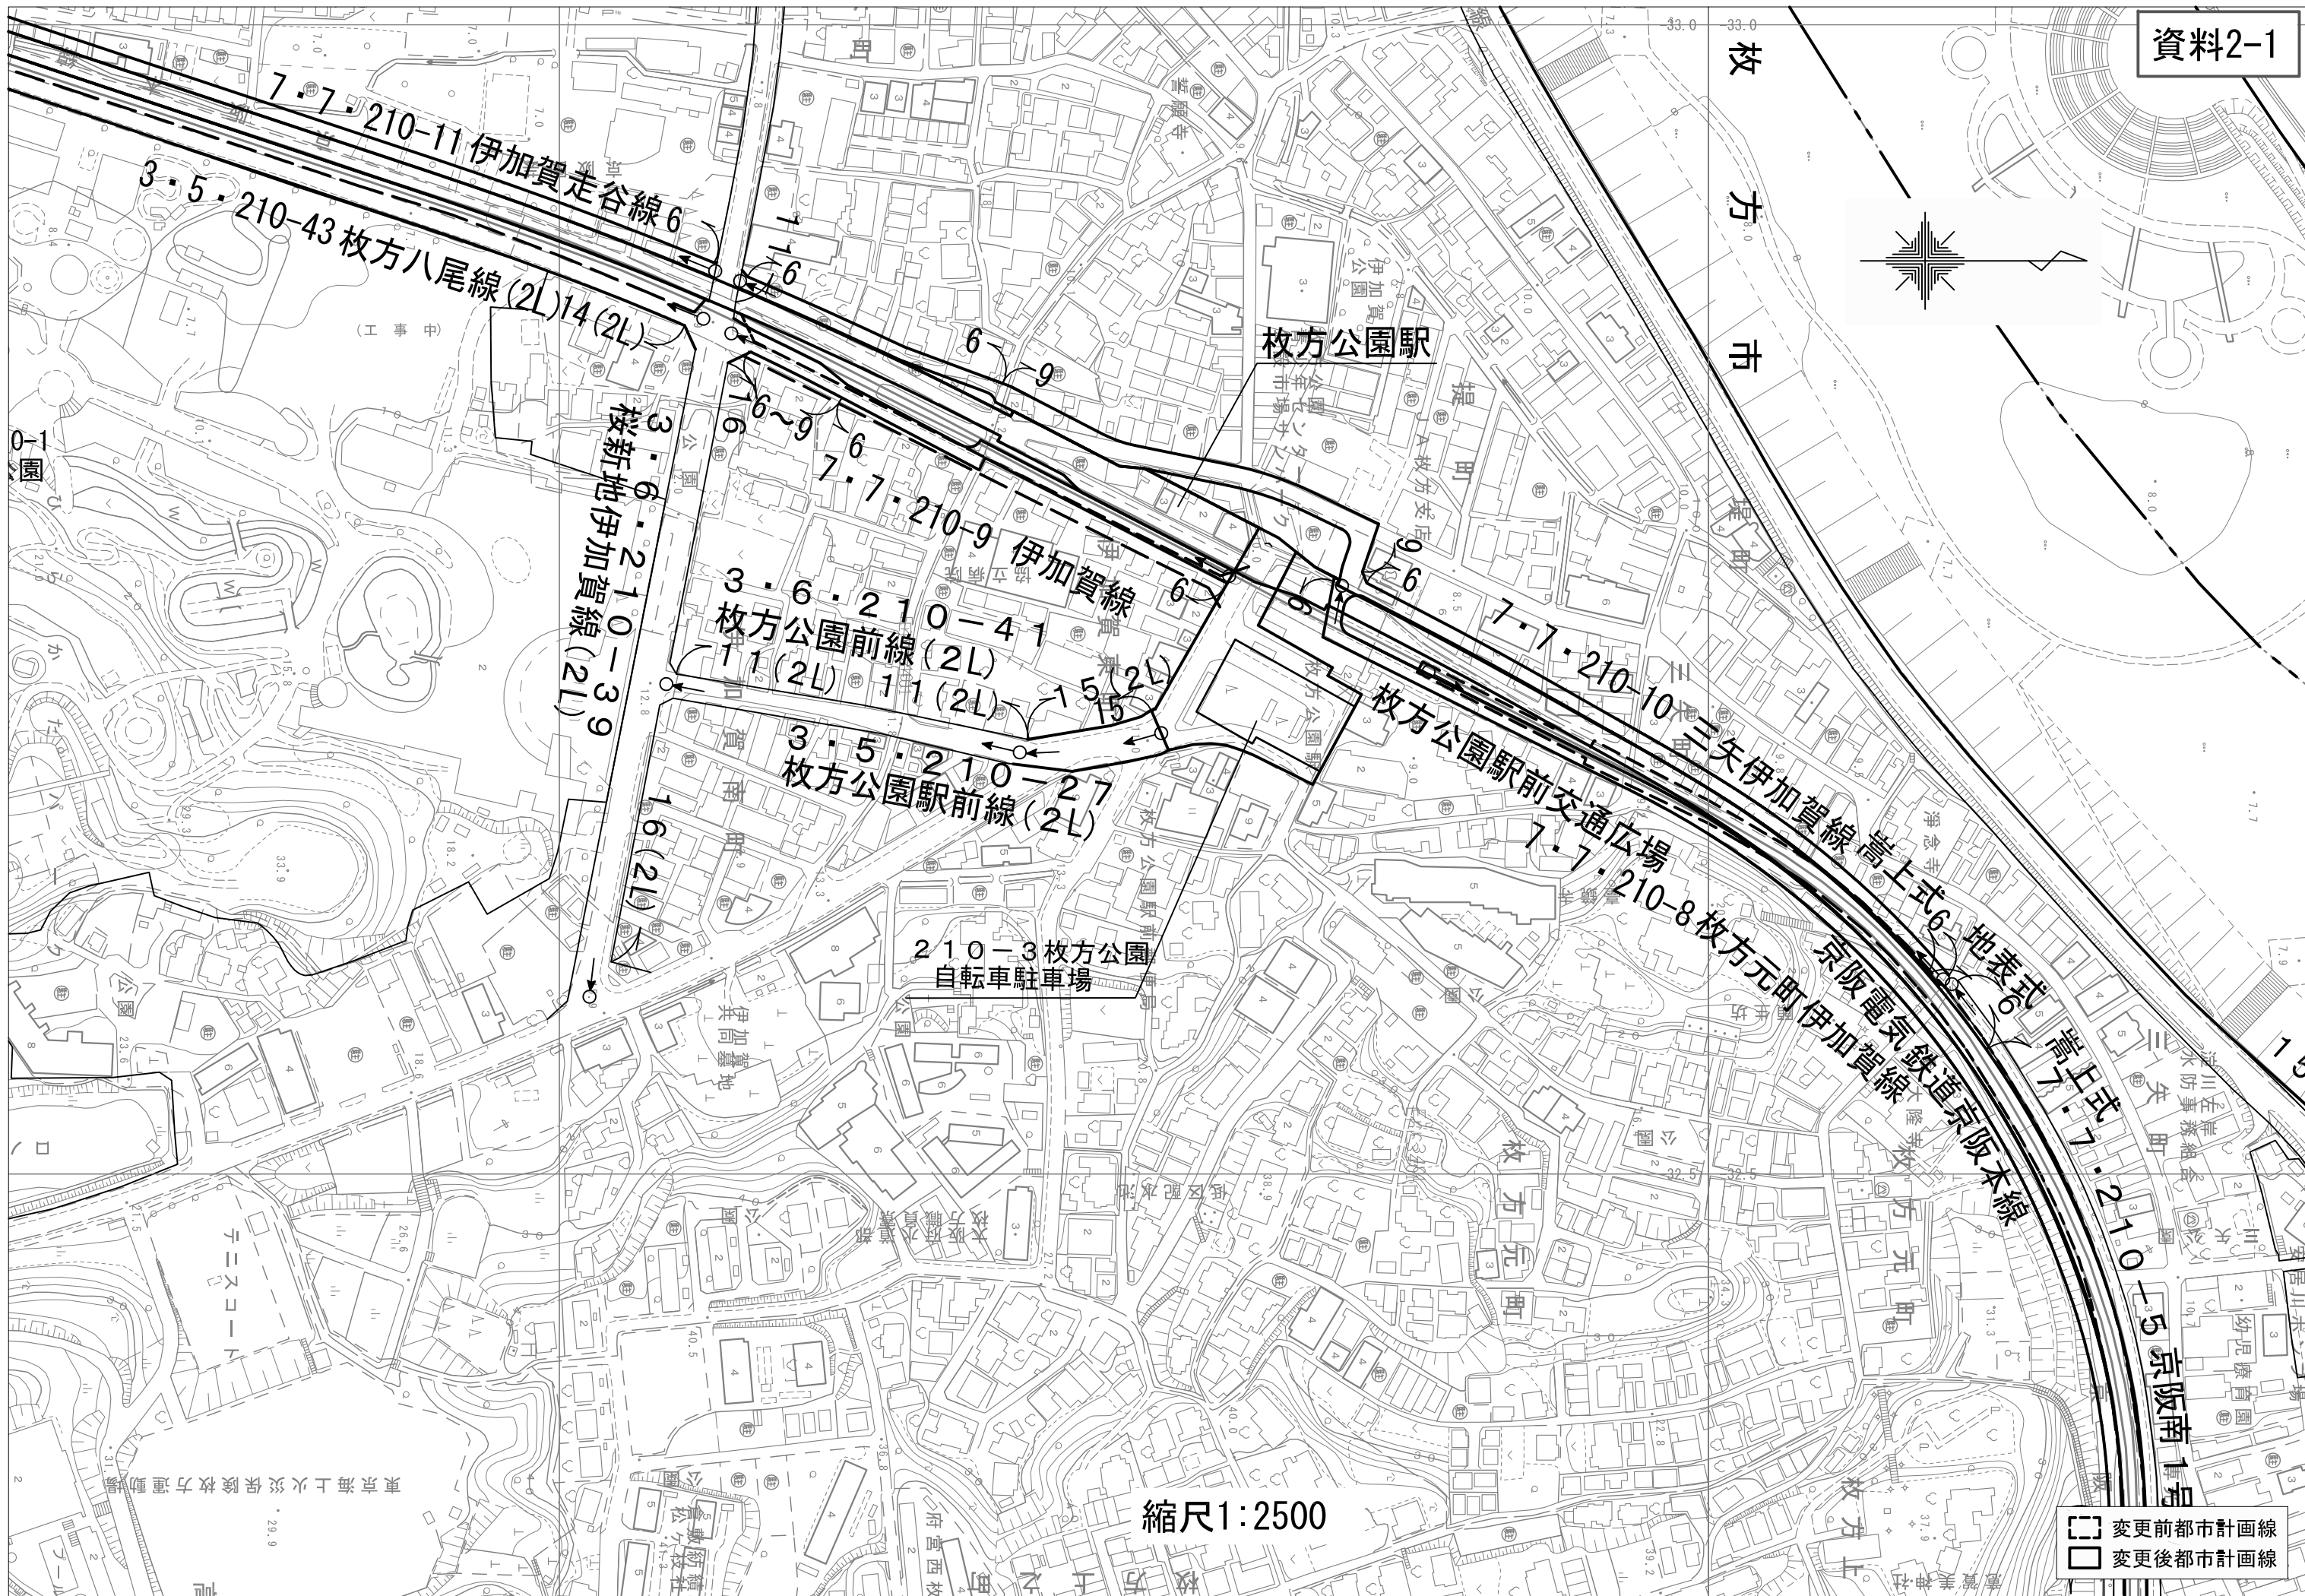
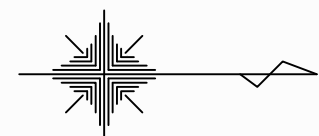


枚
方
市

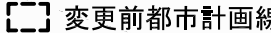

縮尺1:2500

-  变更前都市計画線
-  变更后都市計画線

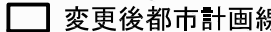

2・2・210-42
伊加賀栄公園

伊加賀栄公園

京阪電気鉄道京阪本線

7・7・210-11 伊加賀走谷線6
3・5・210-43 枚方八尾線(2L)14(2L)

5・5・210-1
枚方公園

3・6・210-39
接新地伊加賀線(2L)



3・6・210-41
枚方公園前線(2L)

3・5・210-27
枚方公園駅前線(2L)



3・4・210-1 3枚方国道線(4)


縮尺1:2500

变更前都市計画線
 变更后都市計画線

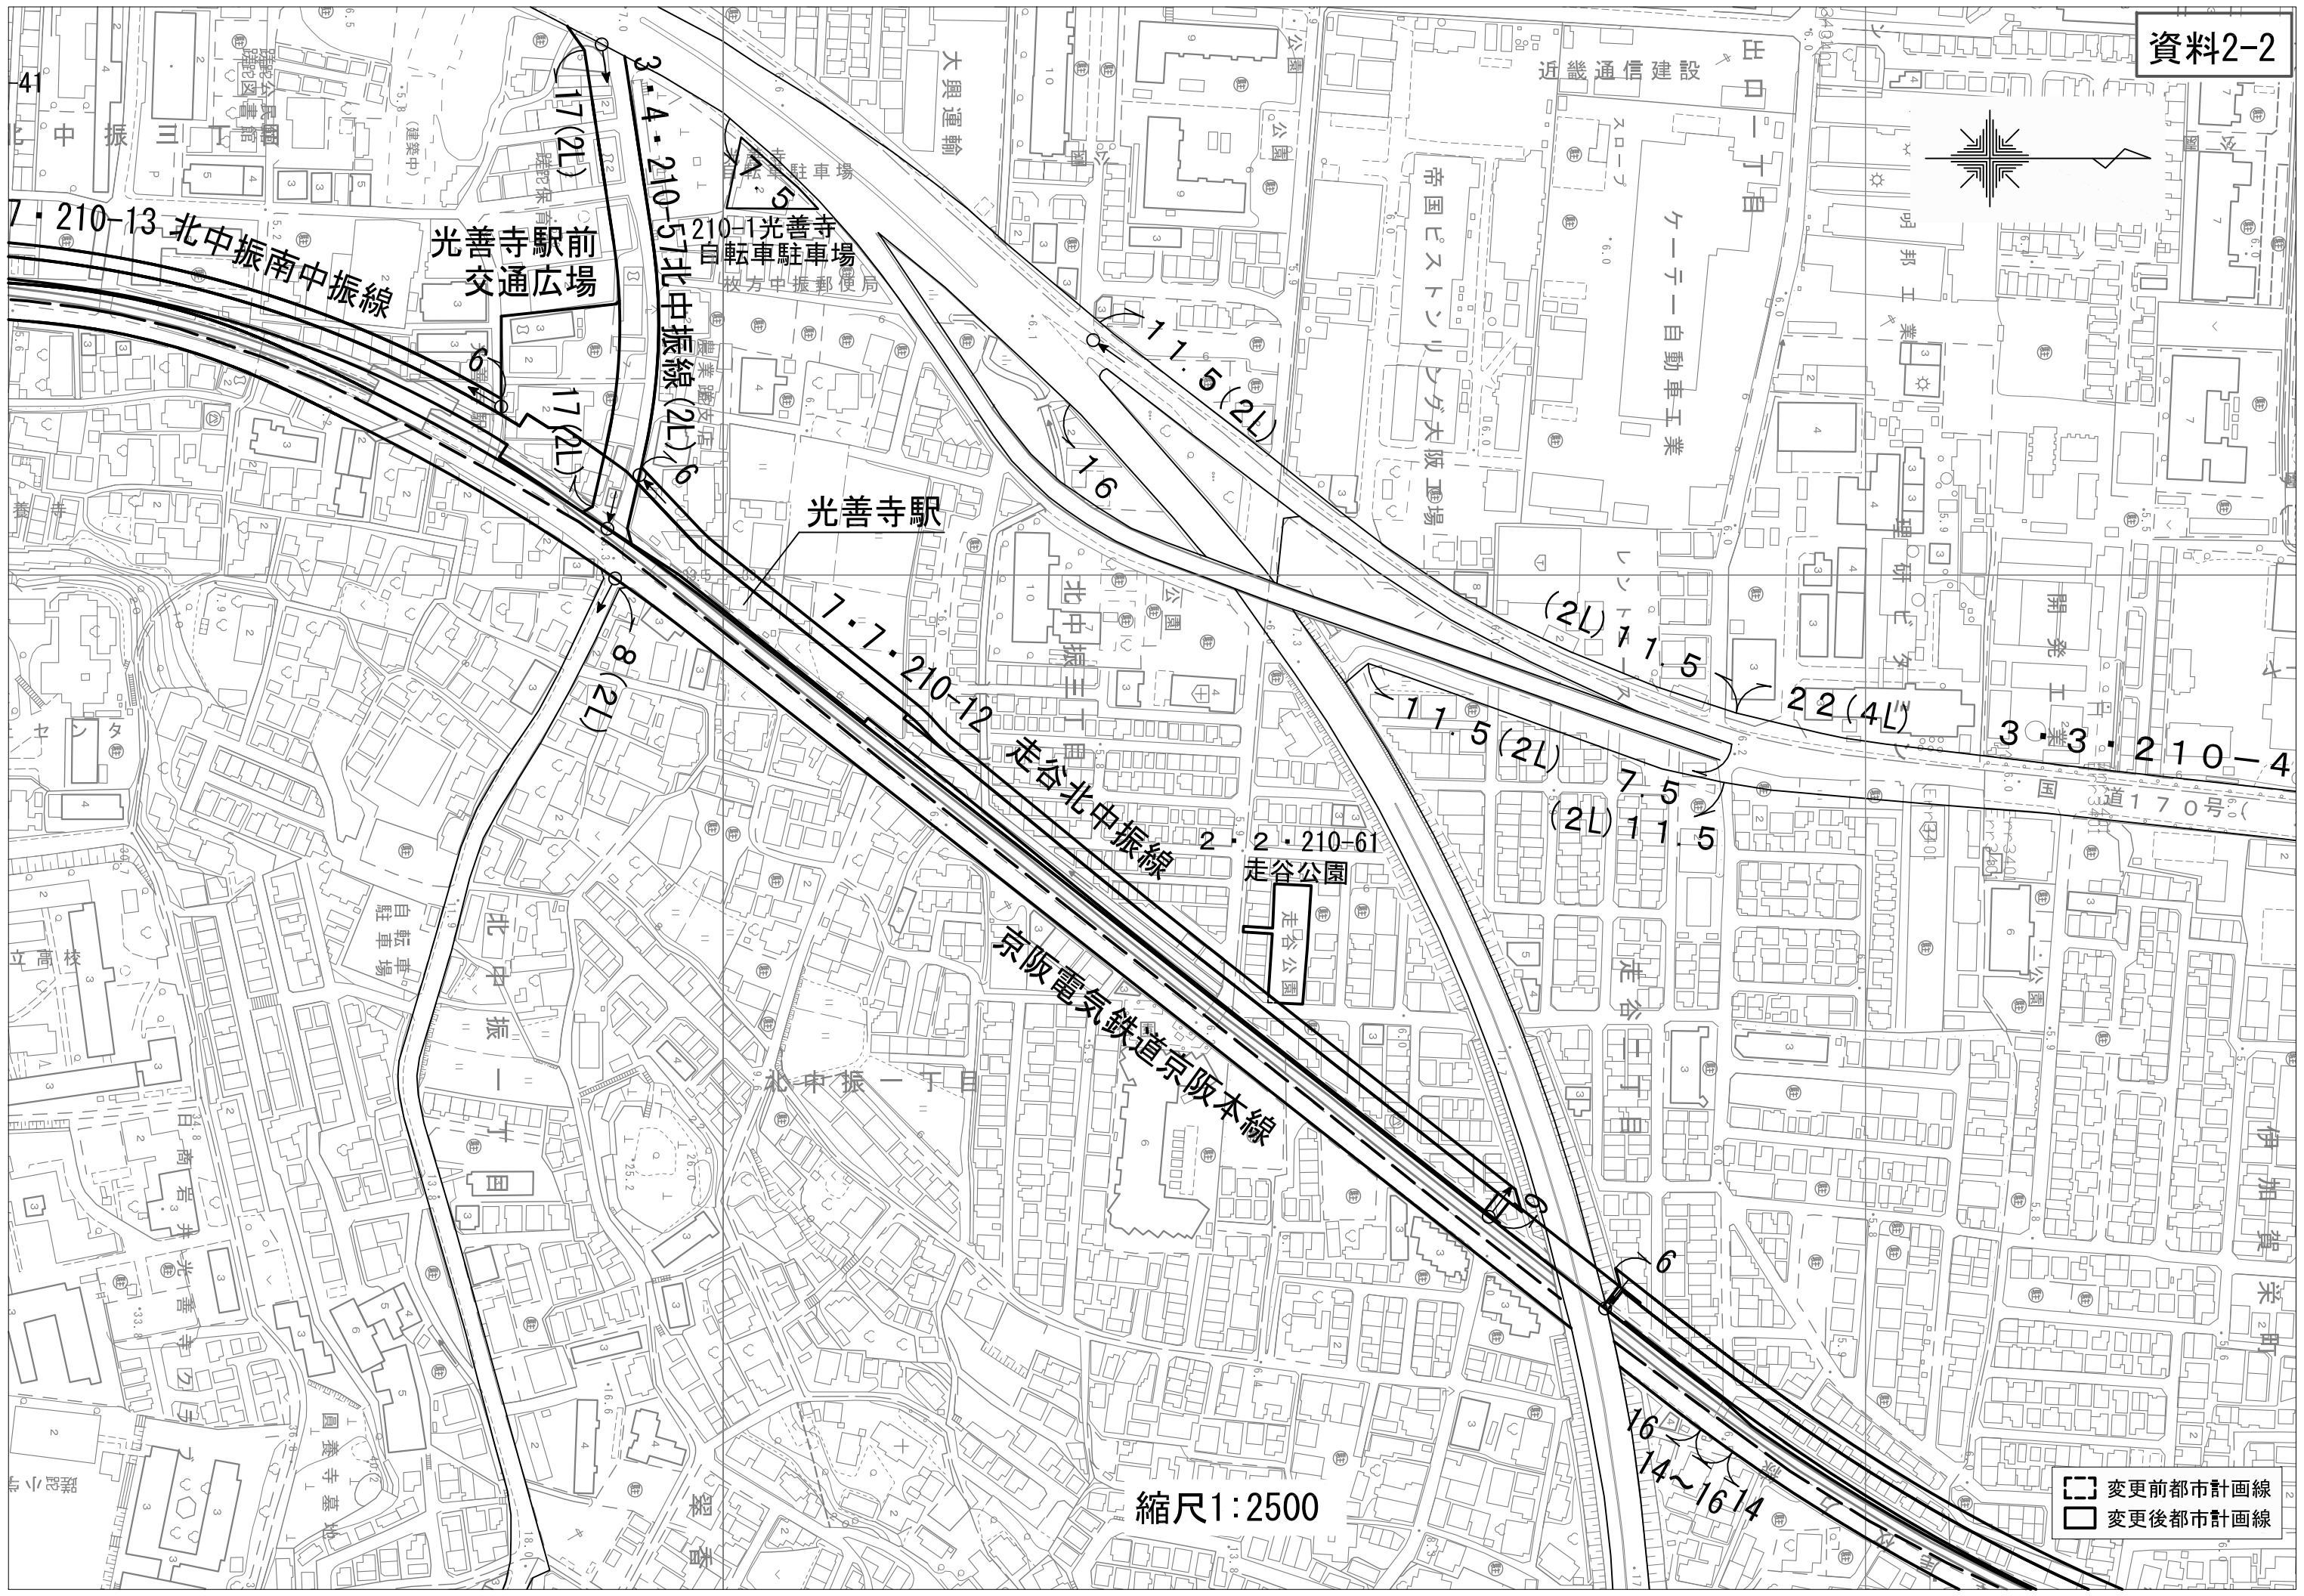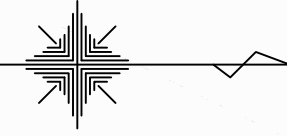

縮尺1:2500

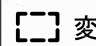-  変更前都市計画線
-  変更後都市計画線

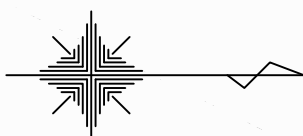

3・4・210-11 中振交野線(2L)

3・4・210-13 枚方国道線(4L)

2・2・210-63 南中振公園

2・2・210-41 中振公園

7・7・210-13 北中振南中振線

3・5・210-43 枚方八尾線(2L)

6・7・7・210-14 南中振線

京阪電気鉄道京阪本線

14(2L)

縮尺1:2500

- 変更前都市計画線
- 変更後都市計画線