



標準断面図

(都市計画道路幅員)

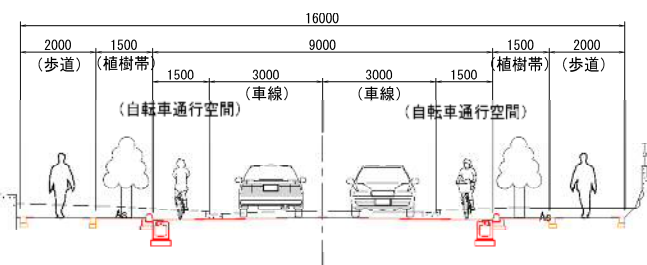


橋梁部断面図


(都市計画道路幅員)

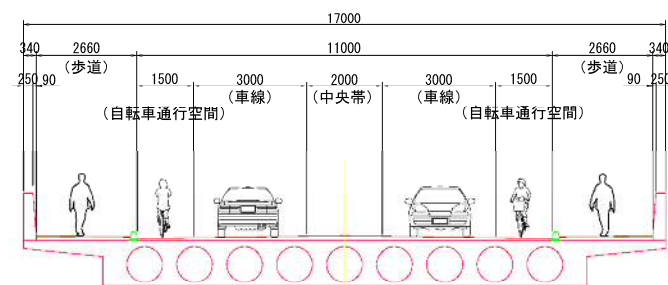


橋梁部断面図

(都市計画道路幅員)

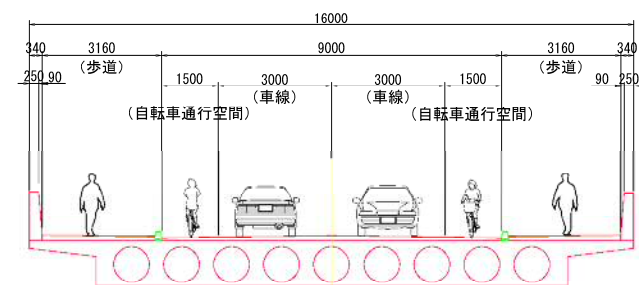

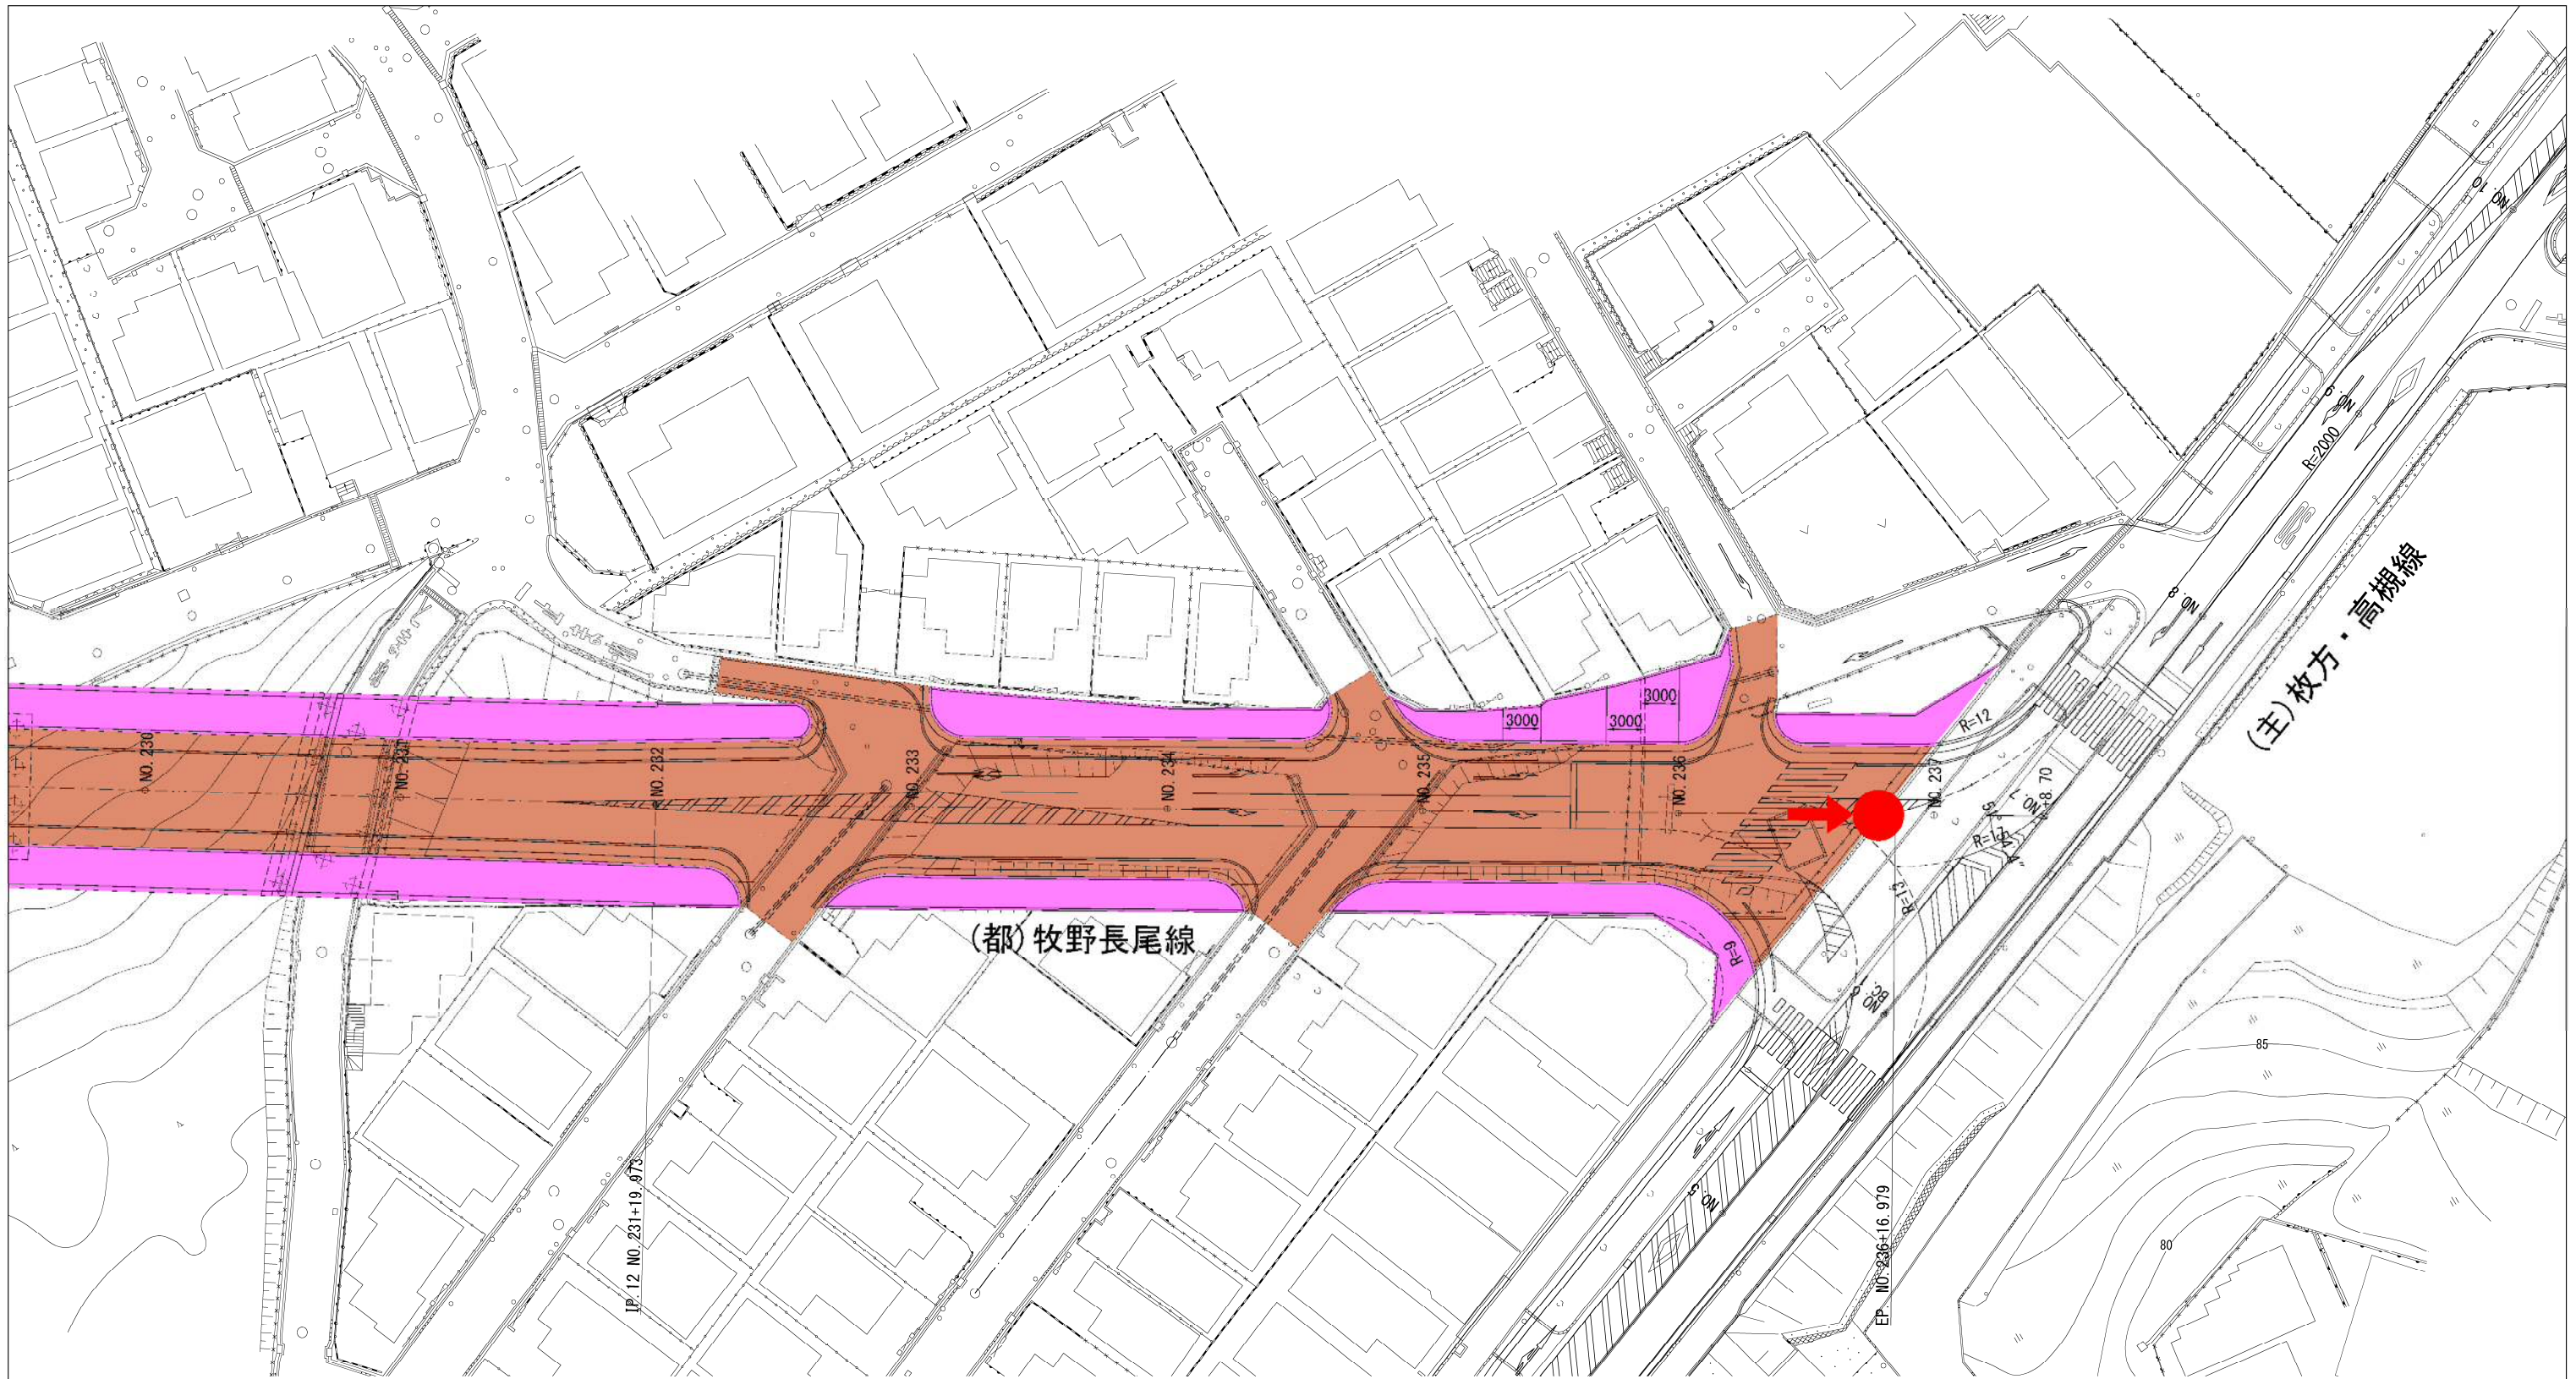

府道枚方高槻線付近断面図

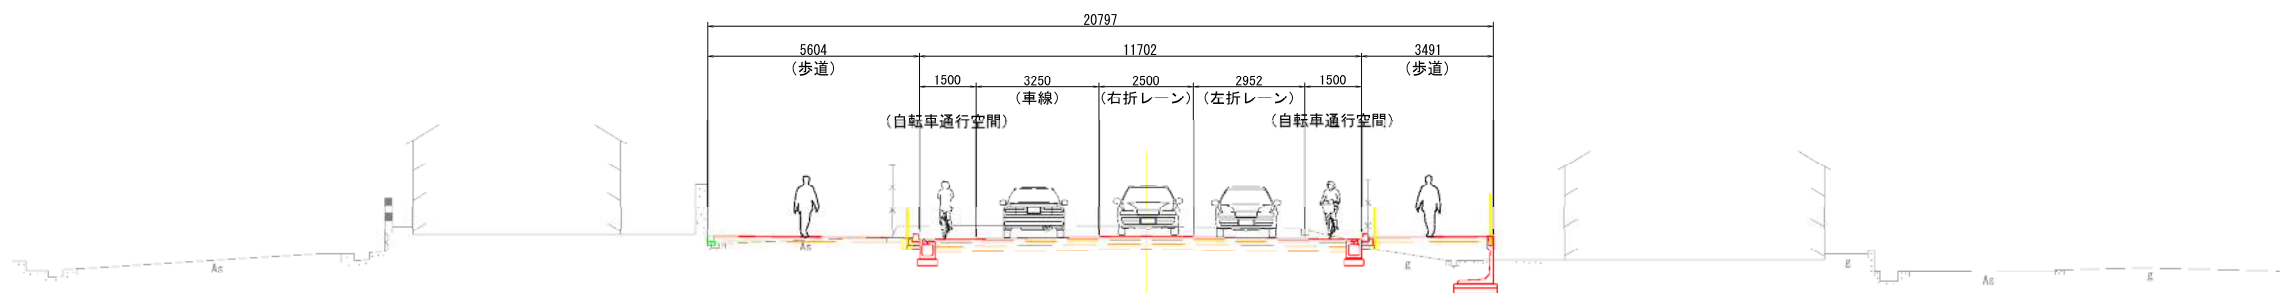

縦断面図

大池町会付近

