


長尾播磨谷一丁目


(都) 牧野長尾線




市町村名	枚 方 市
事 項	東部大阪都市計画道路事業 3・4・210-14号 牧野長尾線
件 名	【事業地を表示する図面】 実測平面図
図面の名称	
縮 尺	1:250
番 号	2

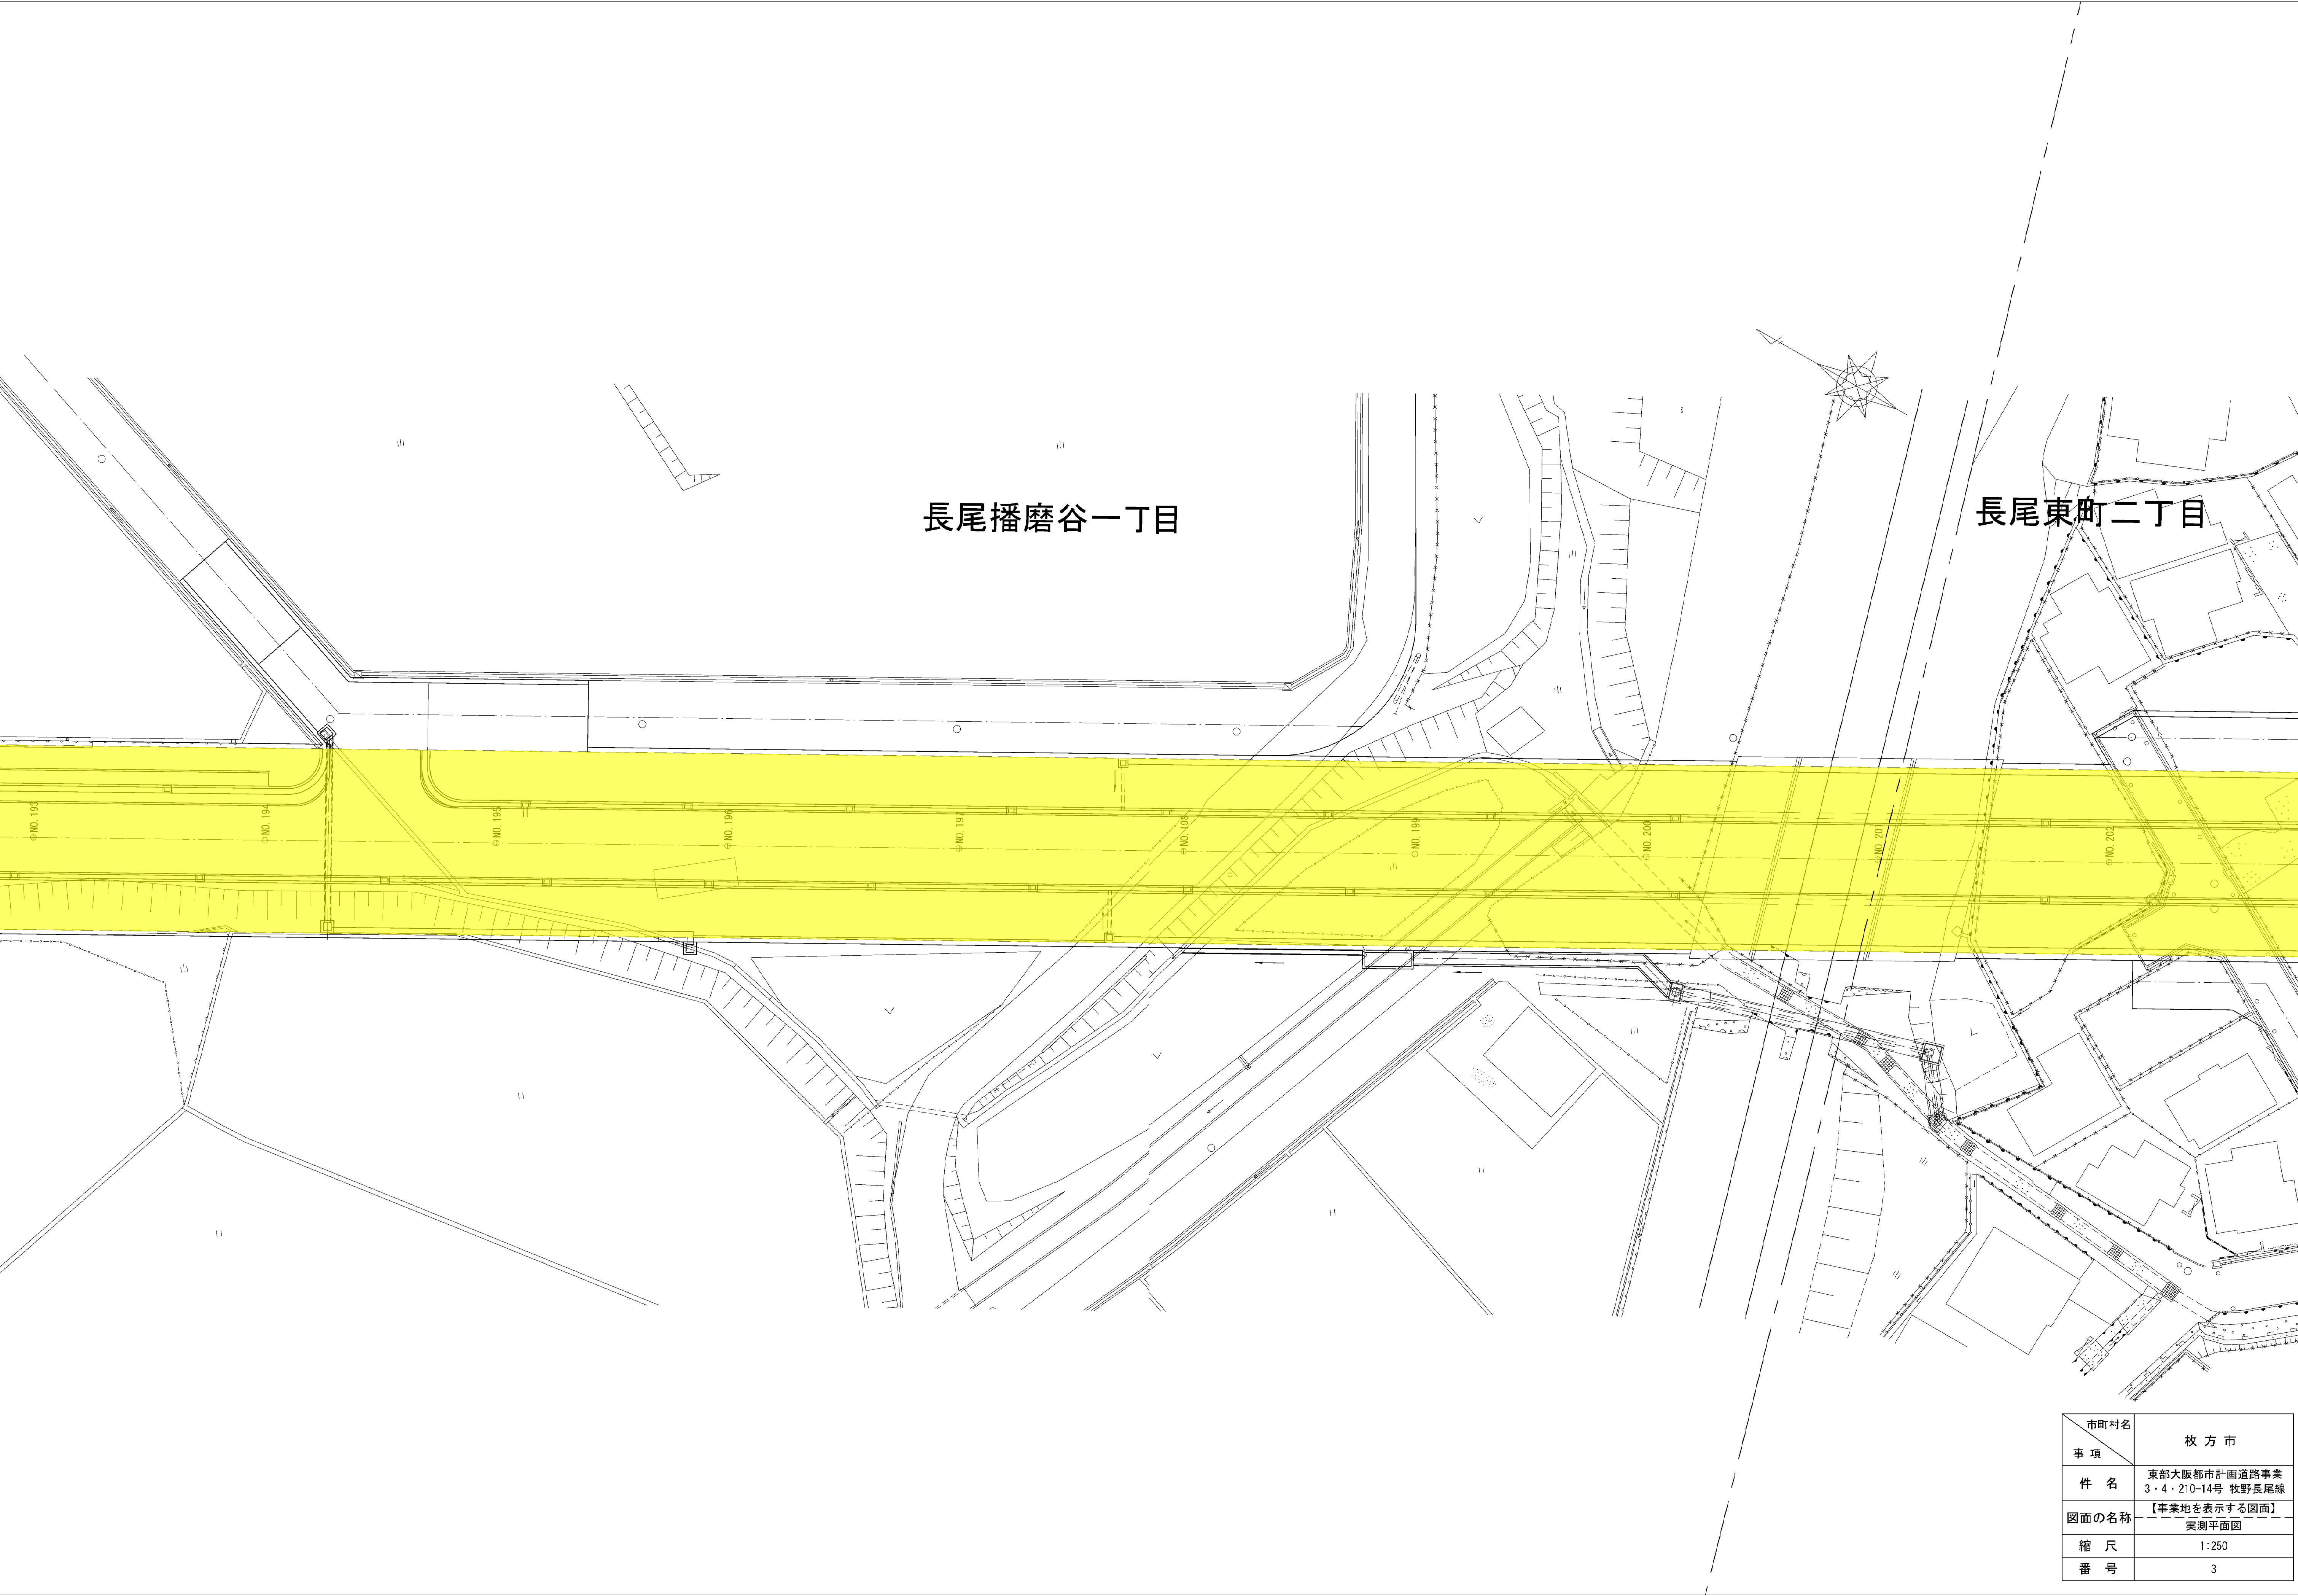


市町村名	枚 方 市
事 項	
件 名	東部大阪都市計画道路事業 3・4・210-14号 枚野長尾線
図面の名称	【事業地を表示する図面】 実測平面図
縮 尺	1:250
番 号	3

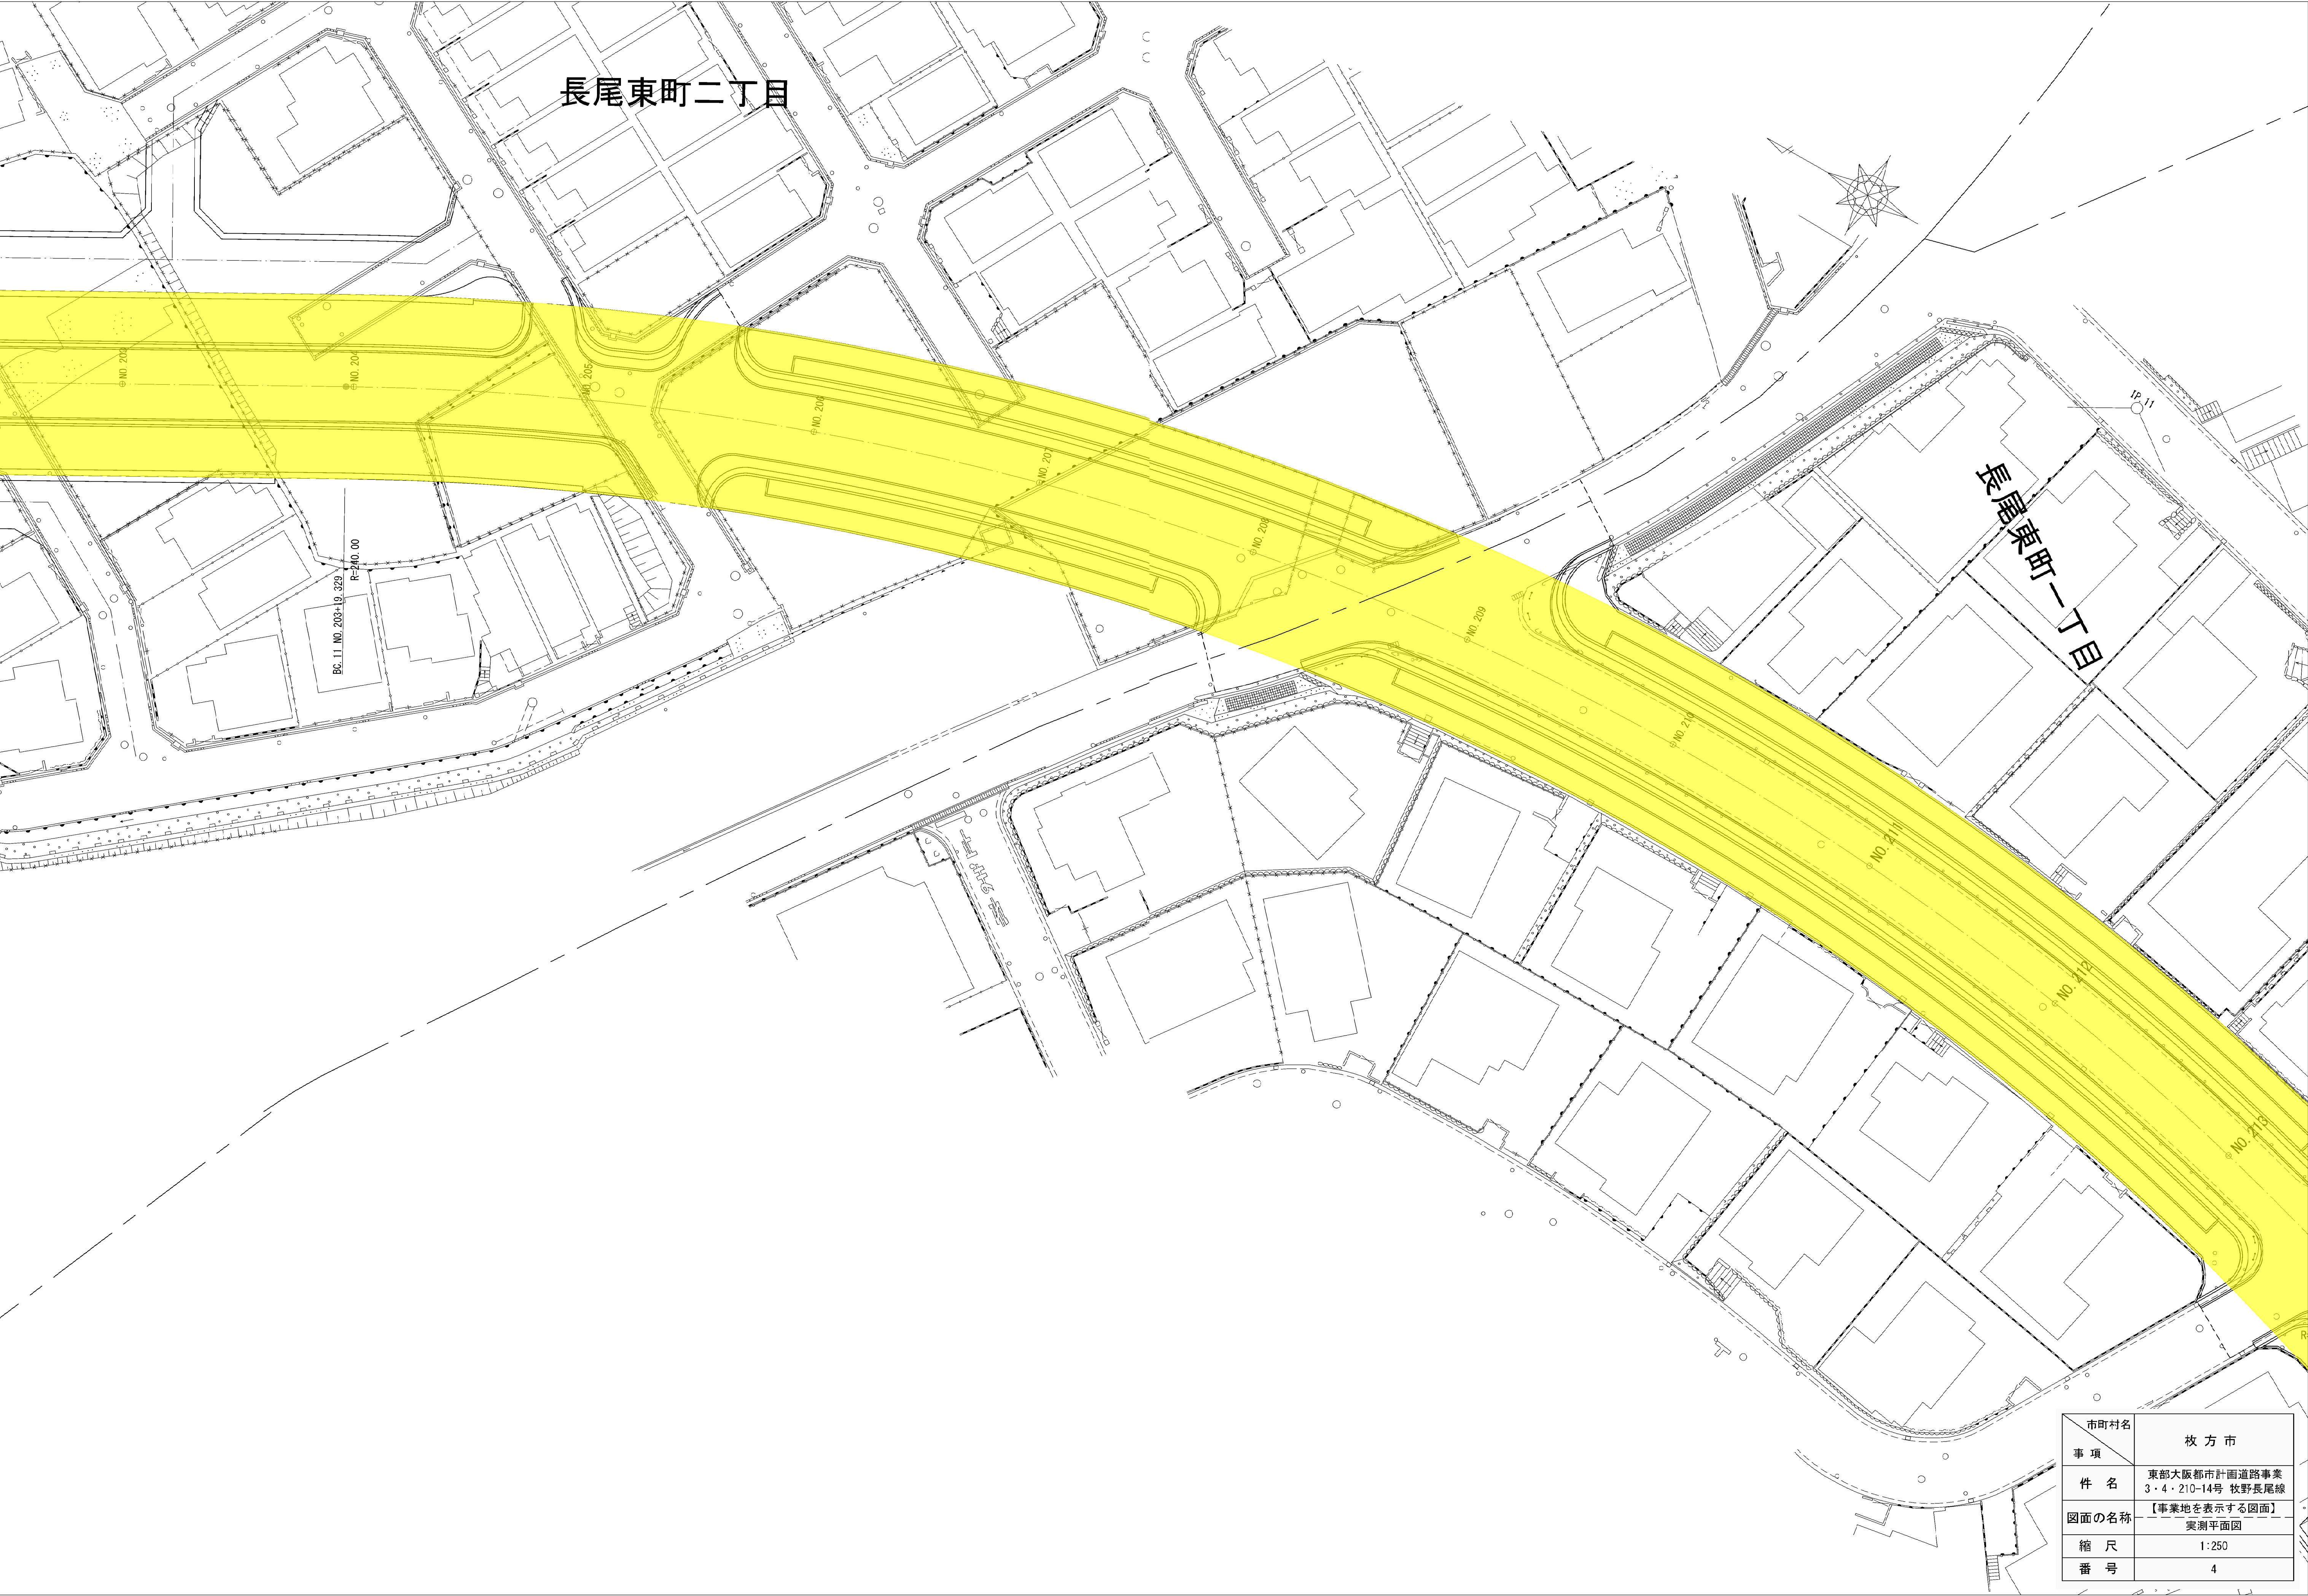

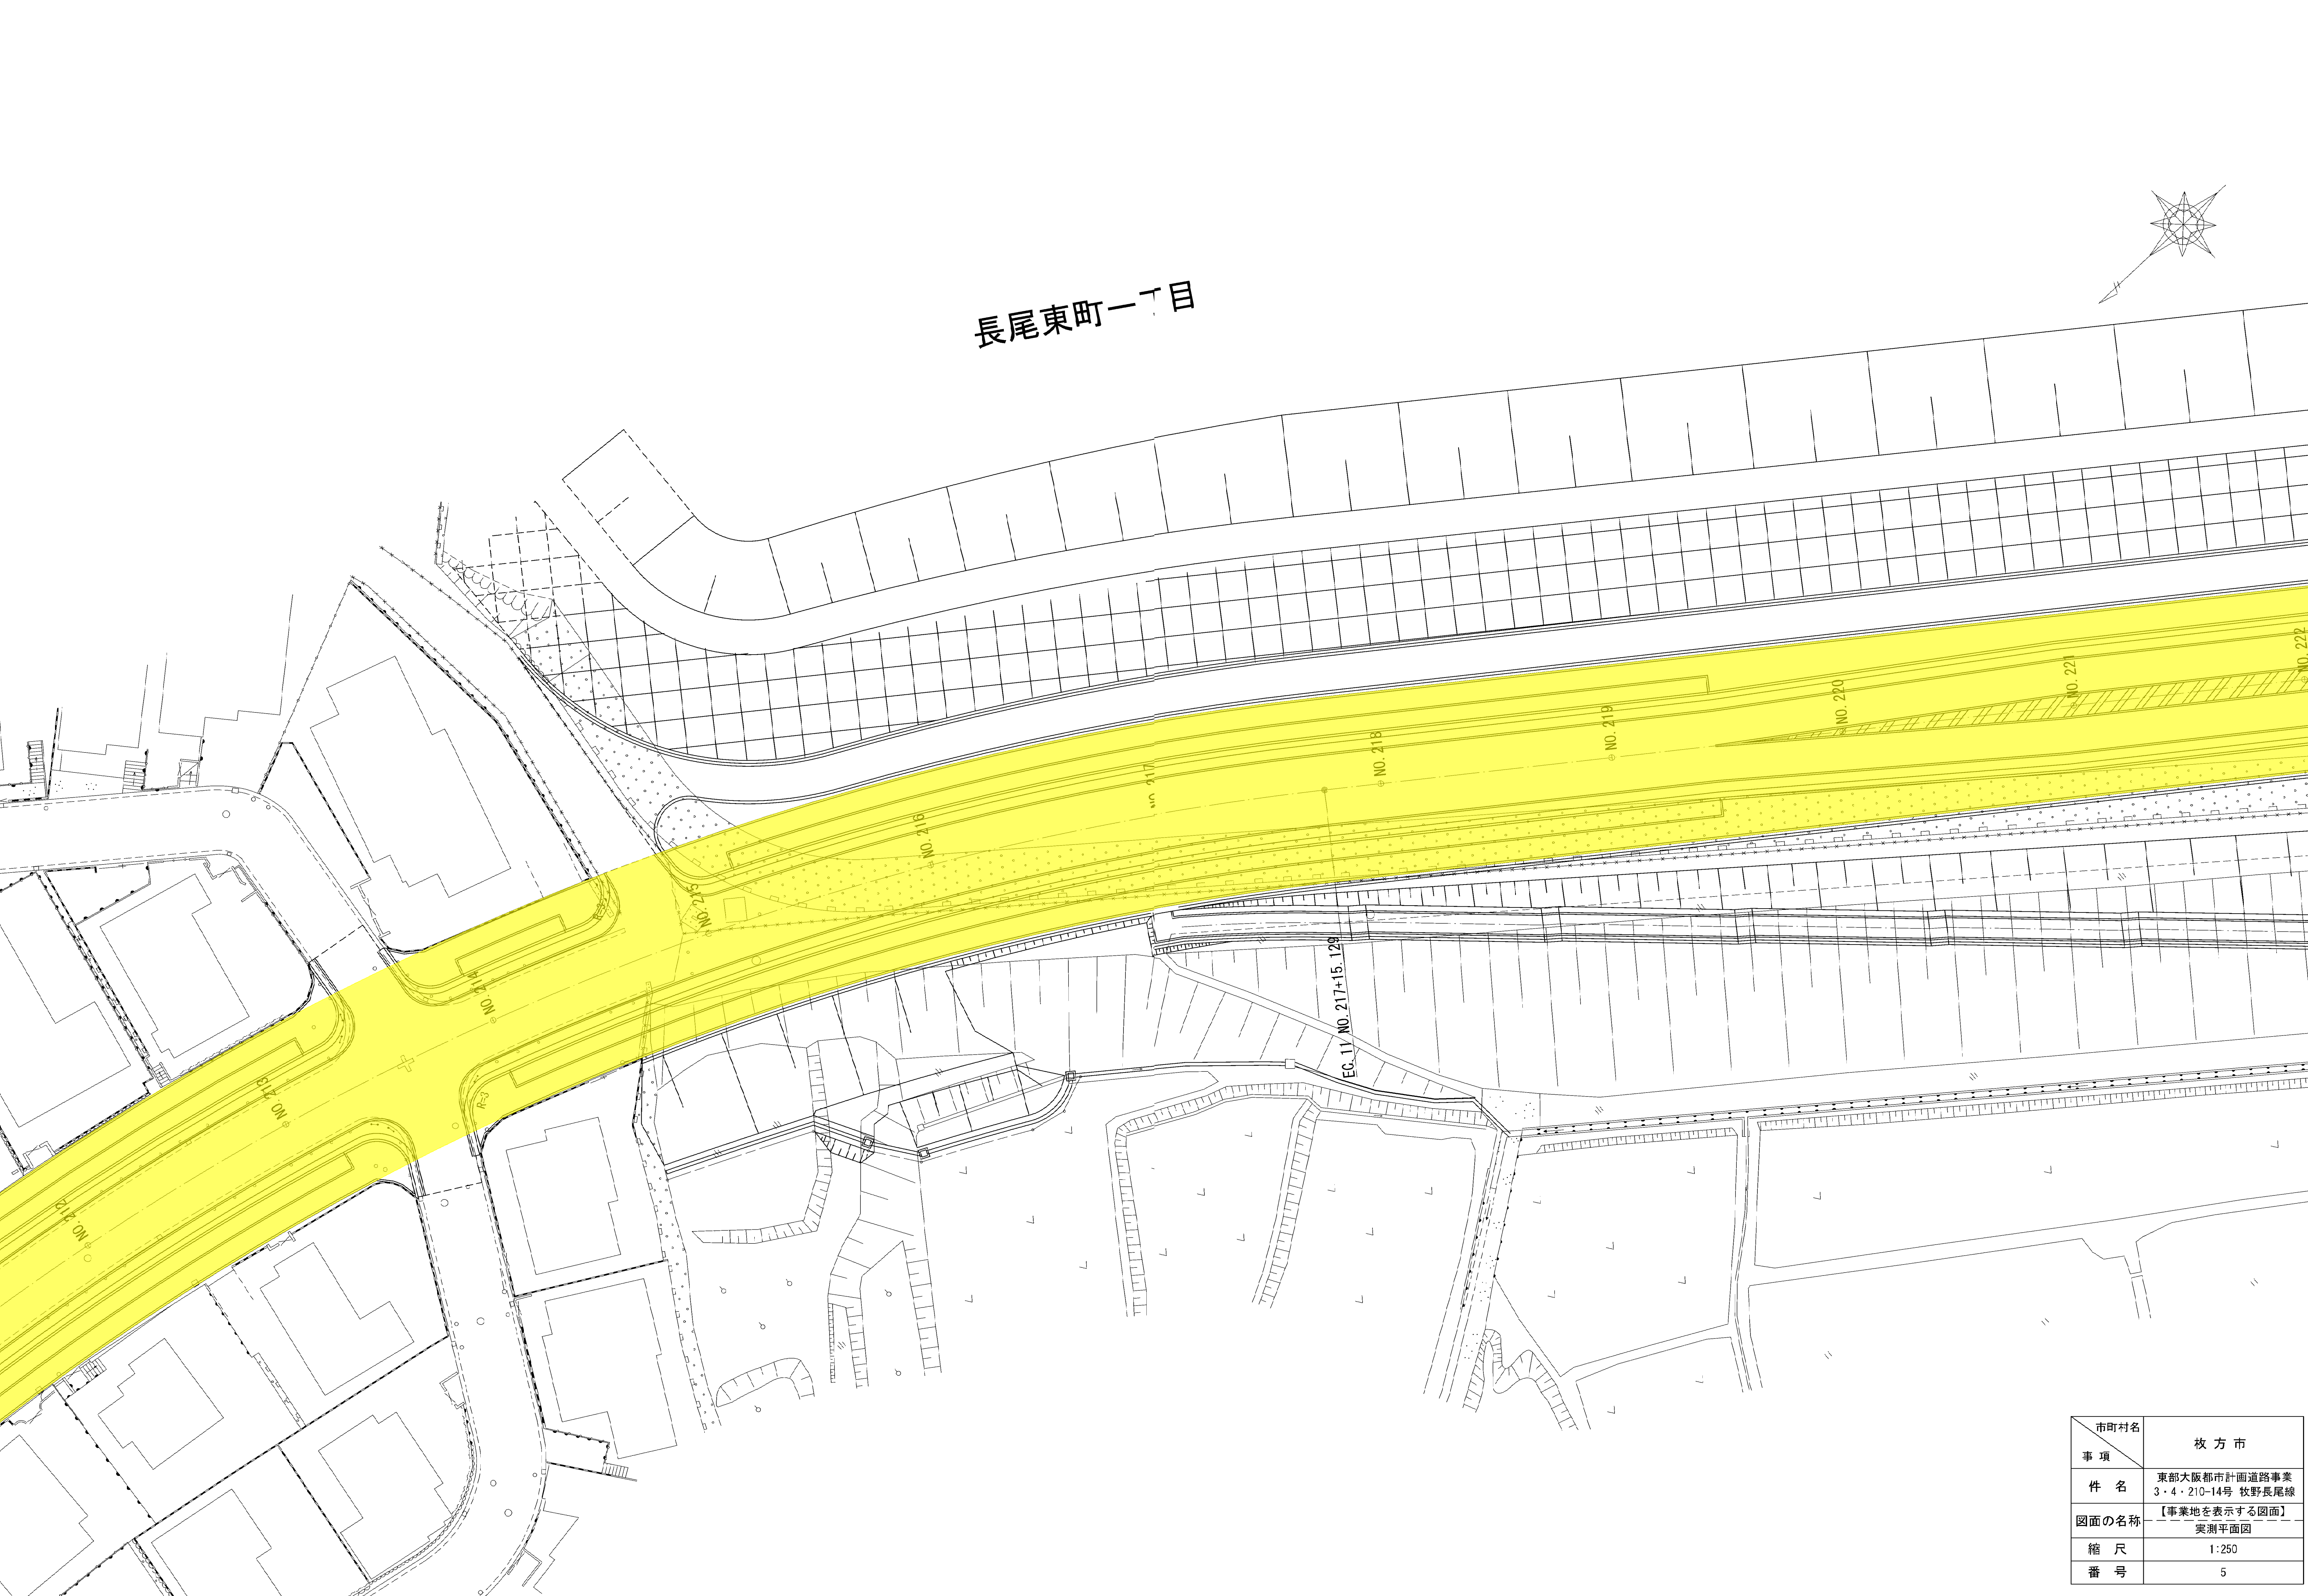


長尾東町一丁目

市町村名	枚 方 市
事 項	
件 名	東部大阪都市計画道路事業 3・4・210-14号 牧野長尾線
図面の名称	【事業地を表示する図面】 実測平面図
縮 尺	1:250
番 号	5

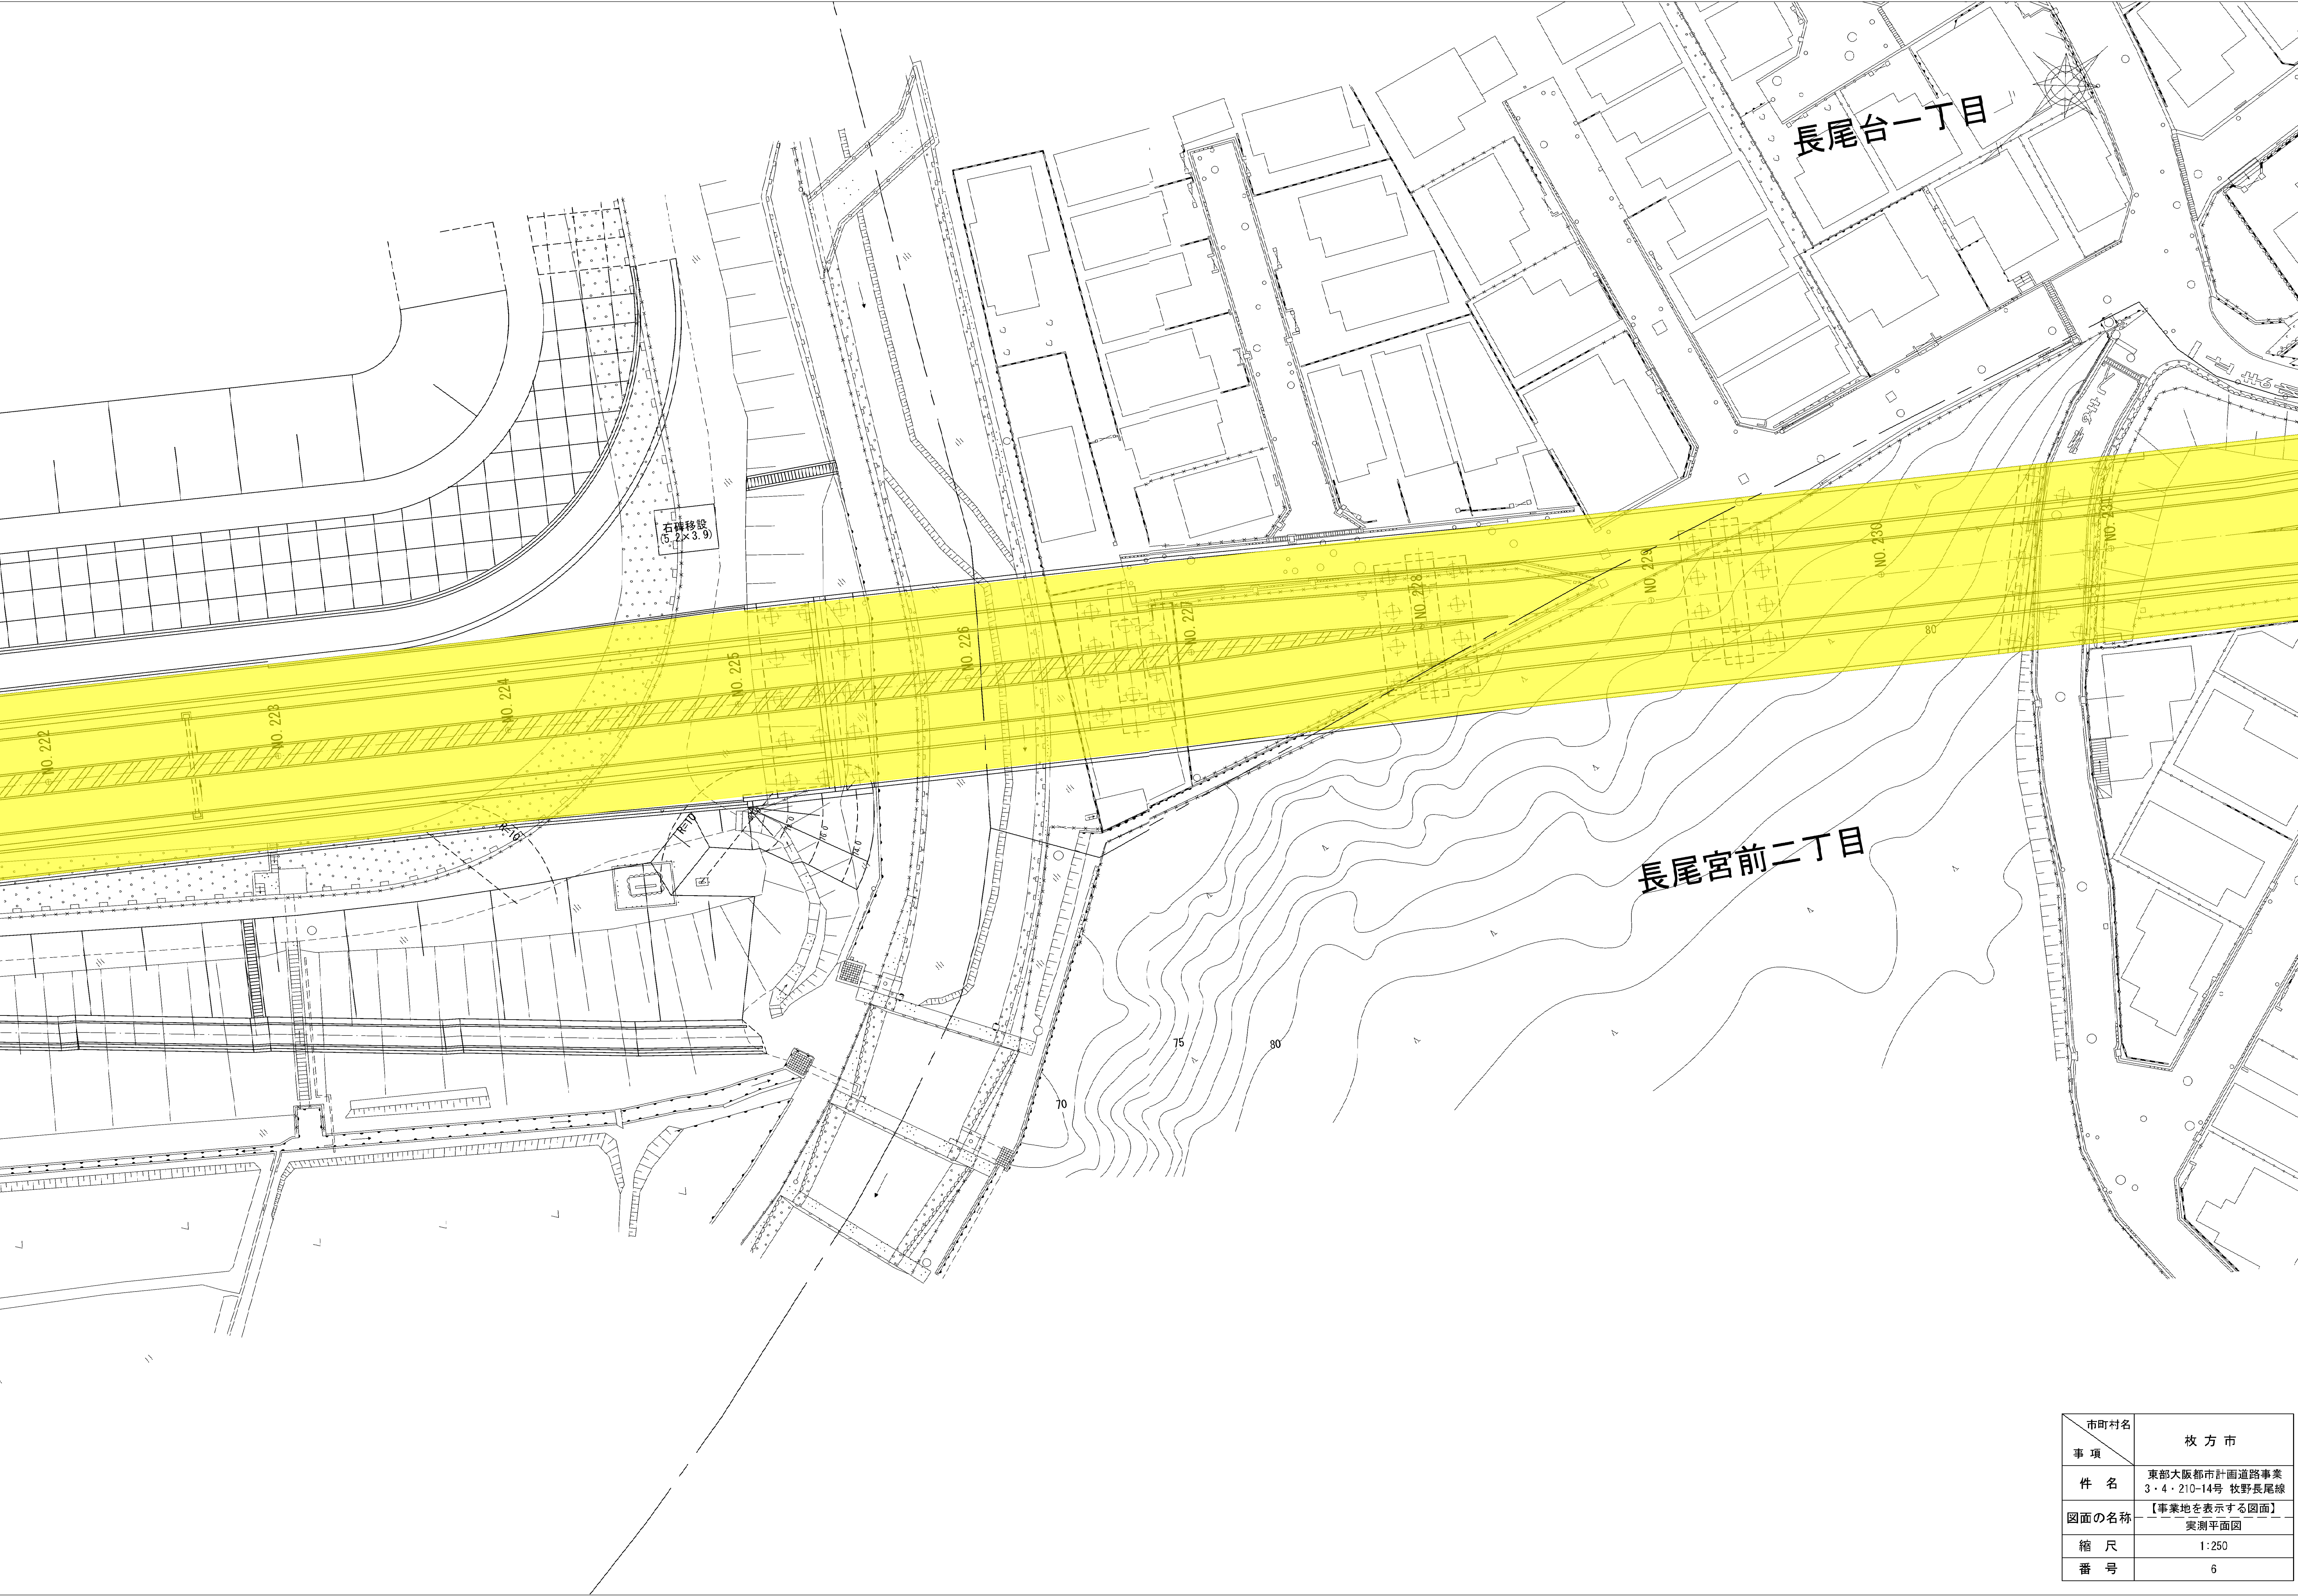

市町村名	枚 方 市
事 項	東部大阪都市計画道路事業 3・4・210-14号 牧野長尾線
件 名	【事業地を表示する図面】 実測平面図
図面の名称	
縮 尺	1:250
番 号	6

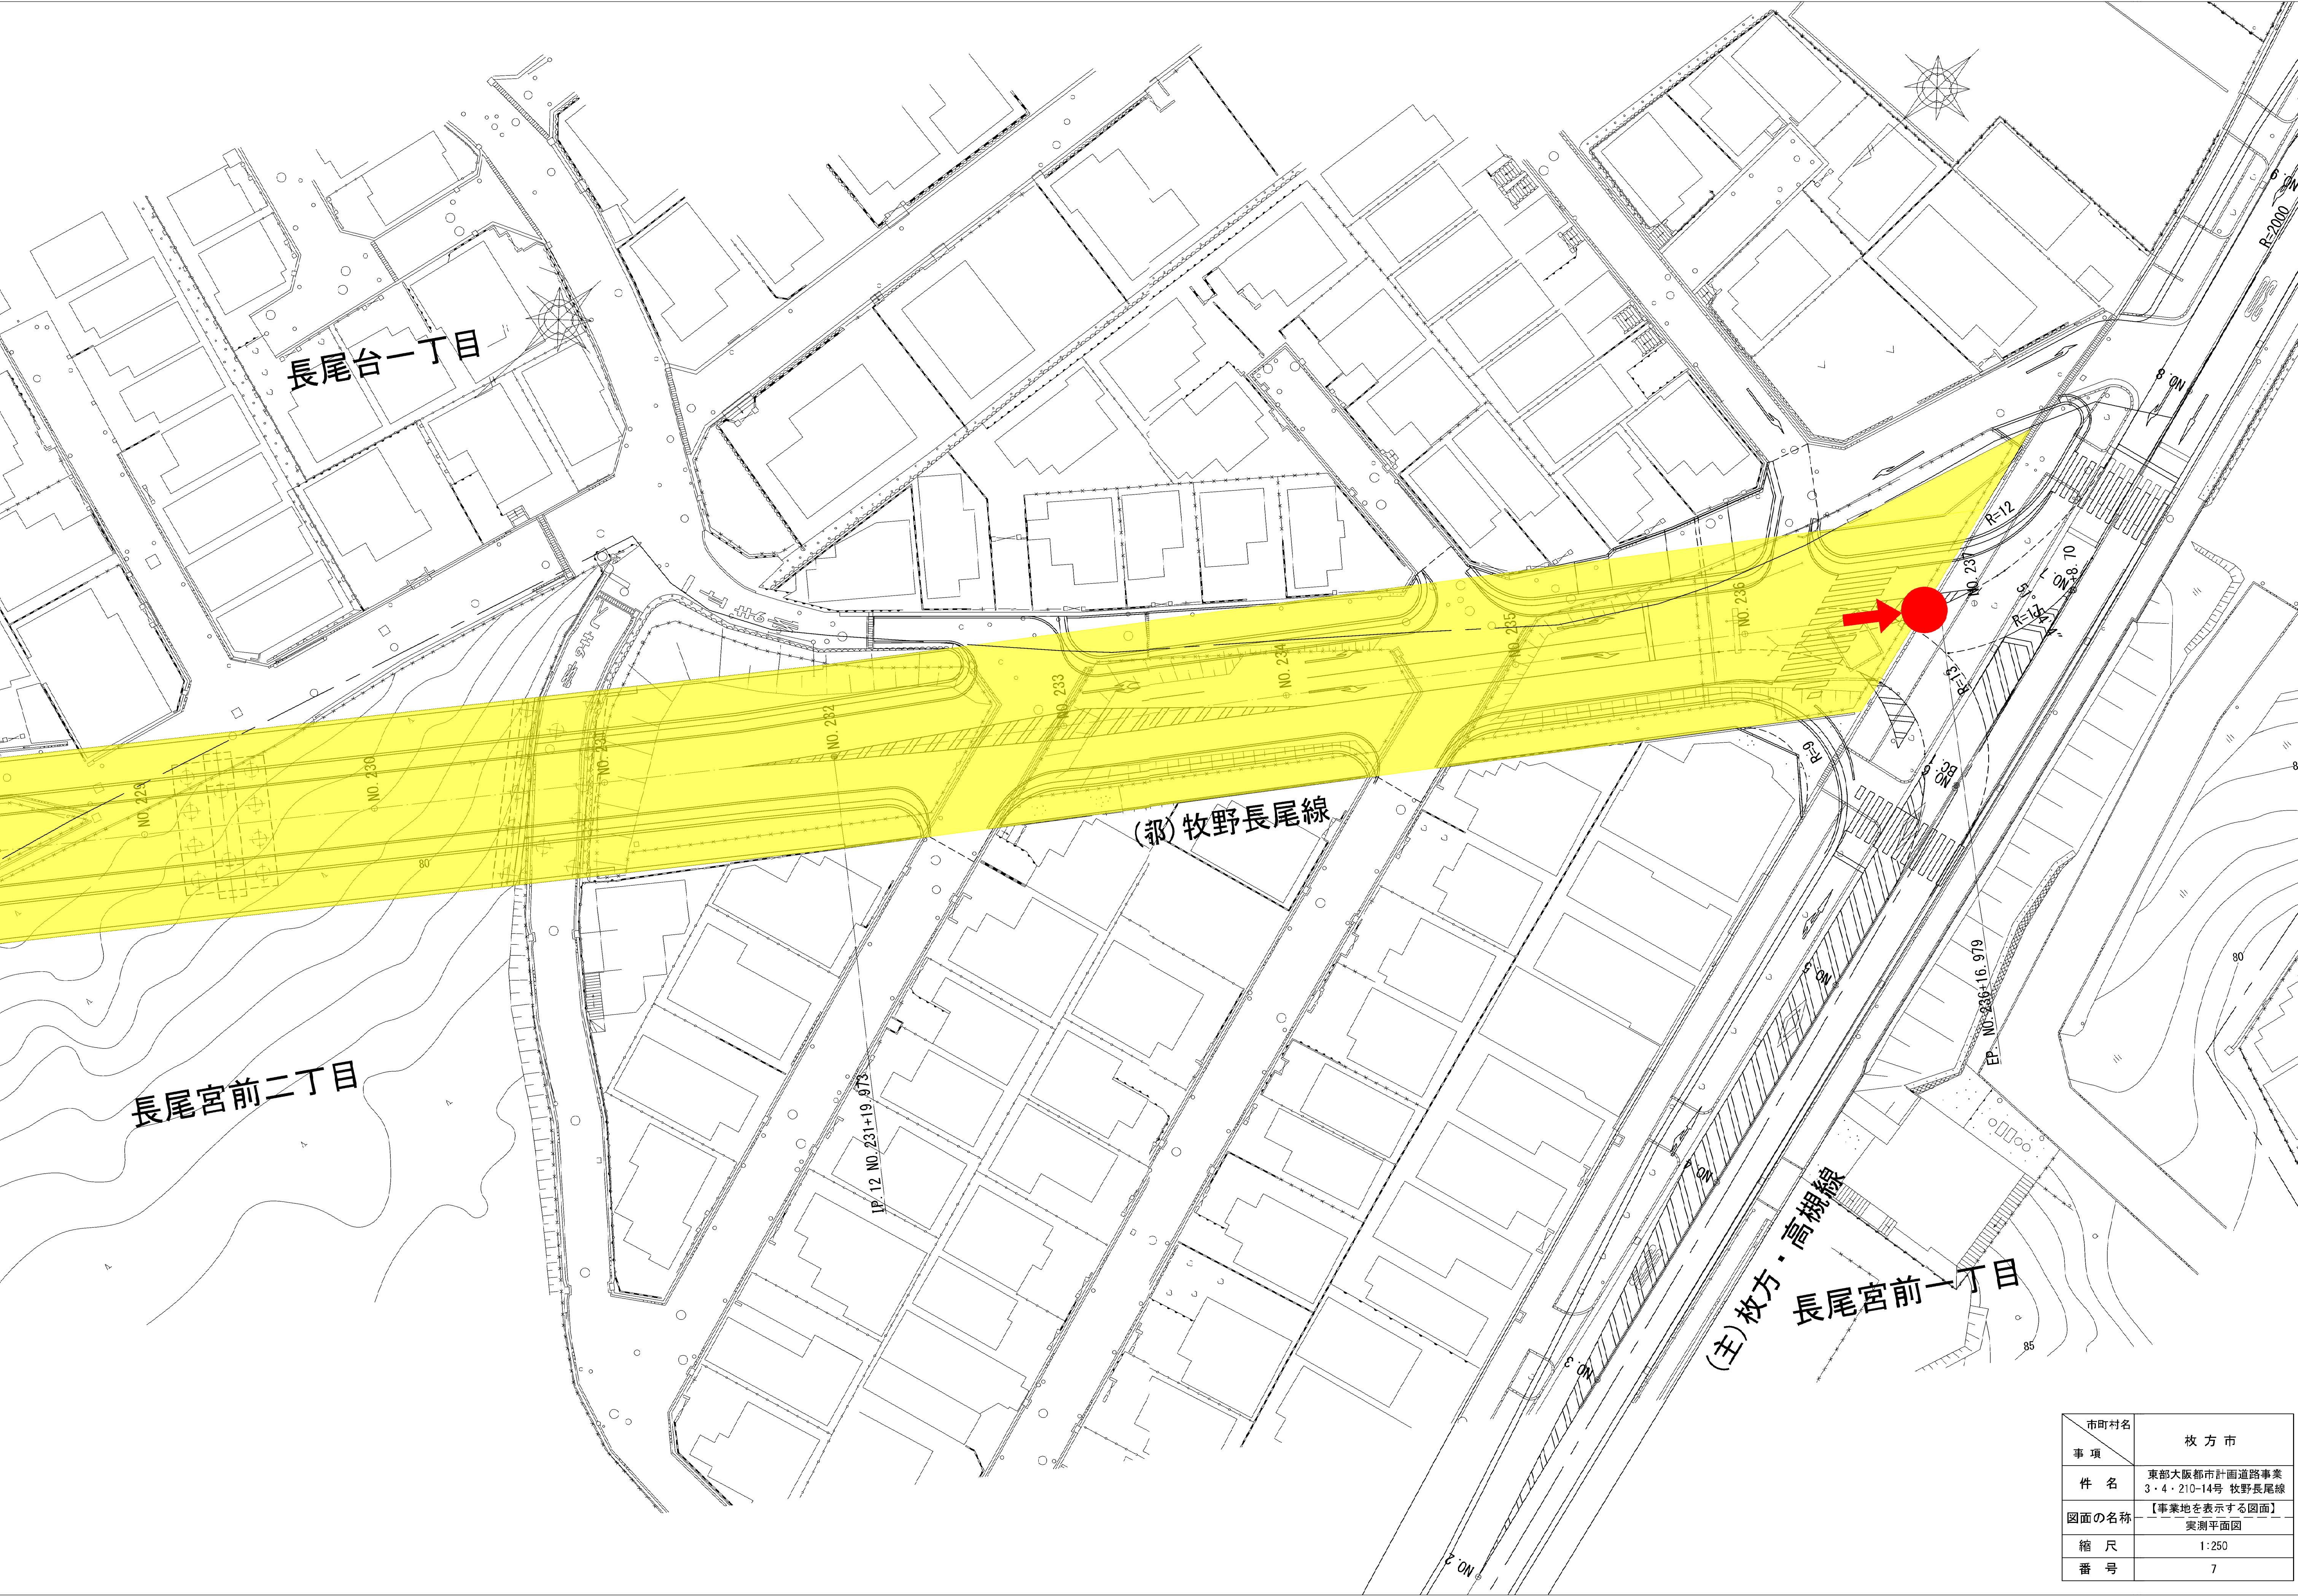

市町村名	枚 方 市
事 項	東部大阪都市計画道路事業 3・4・210-14号 牧野長尾線
件 名	【事業地を表示する図面】 実測平面図
図面の名称	縮 尺 1:250
縮 尺	番 号 7