



別添資料 1

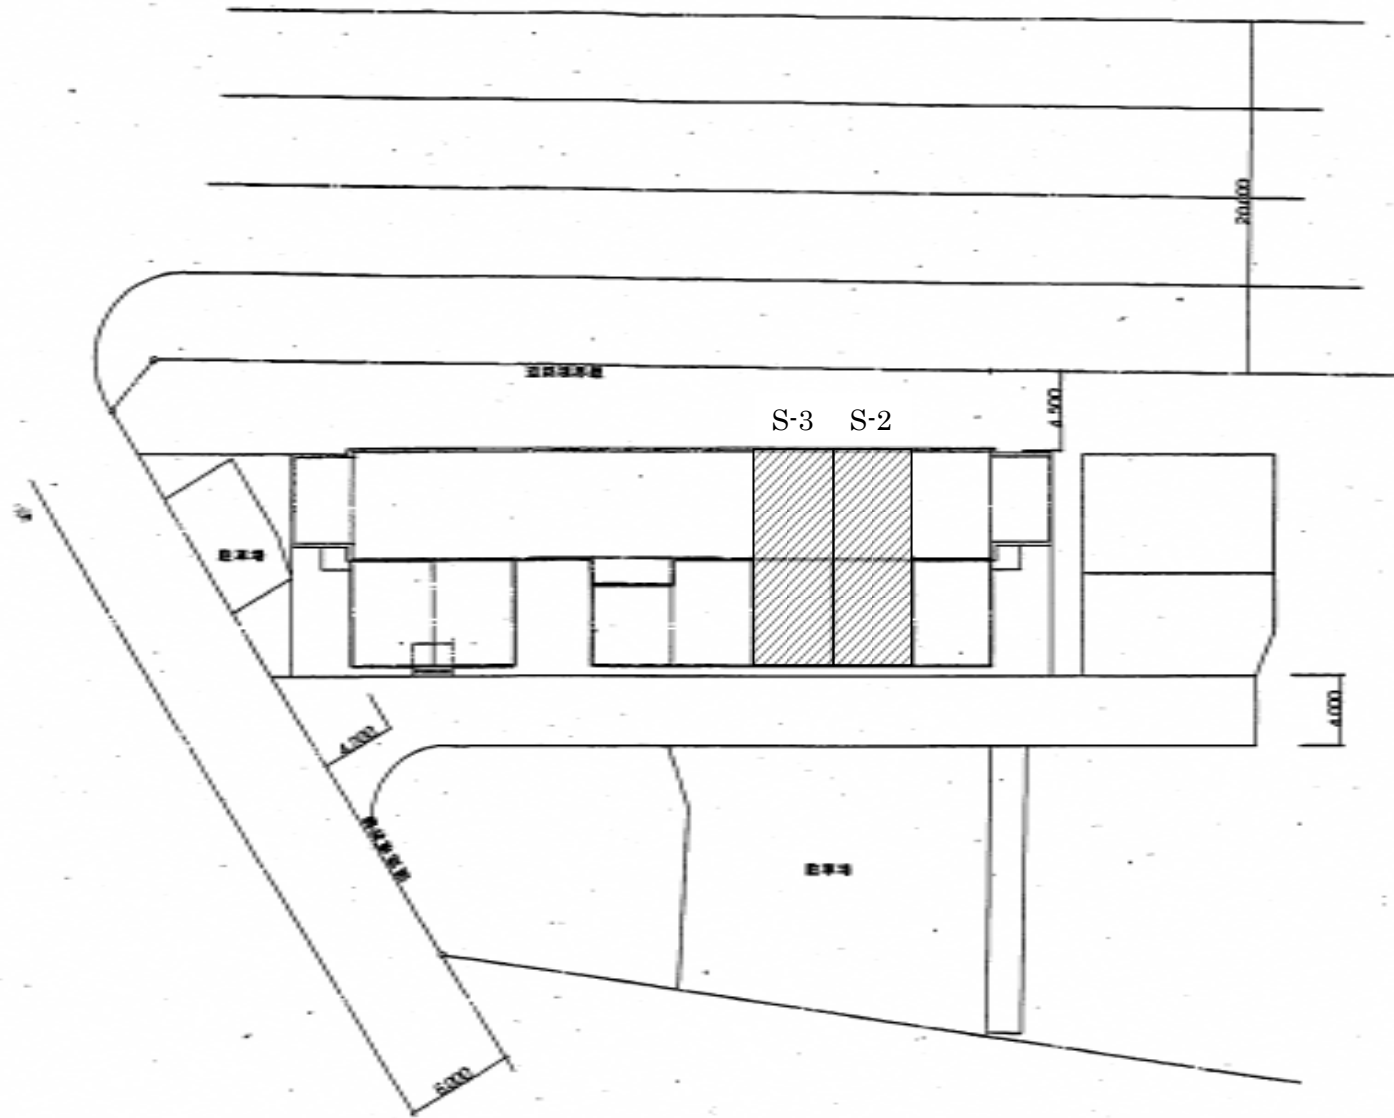



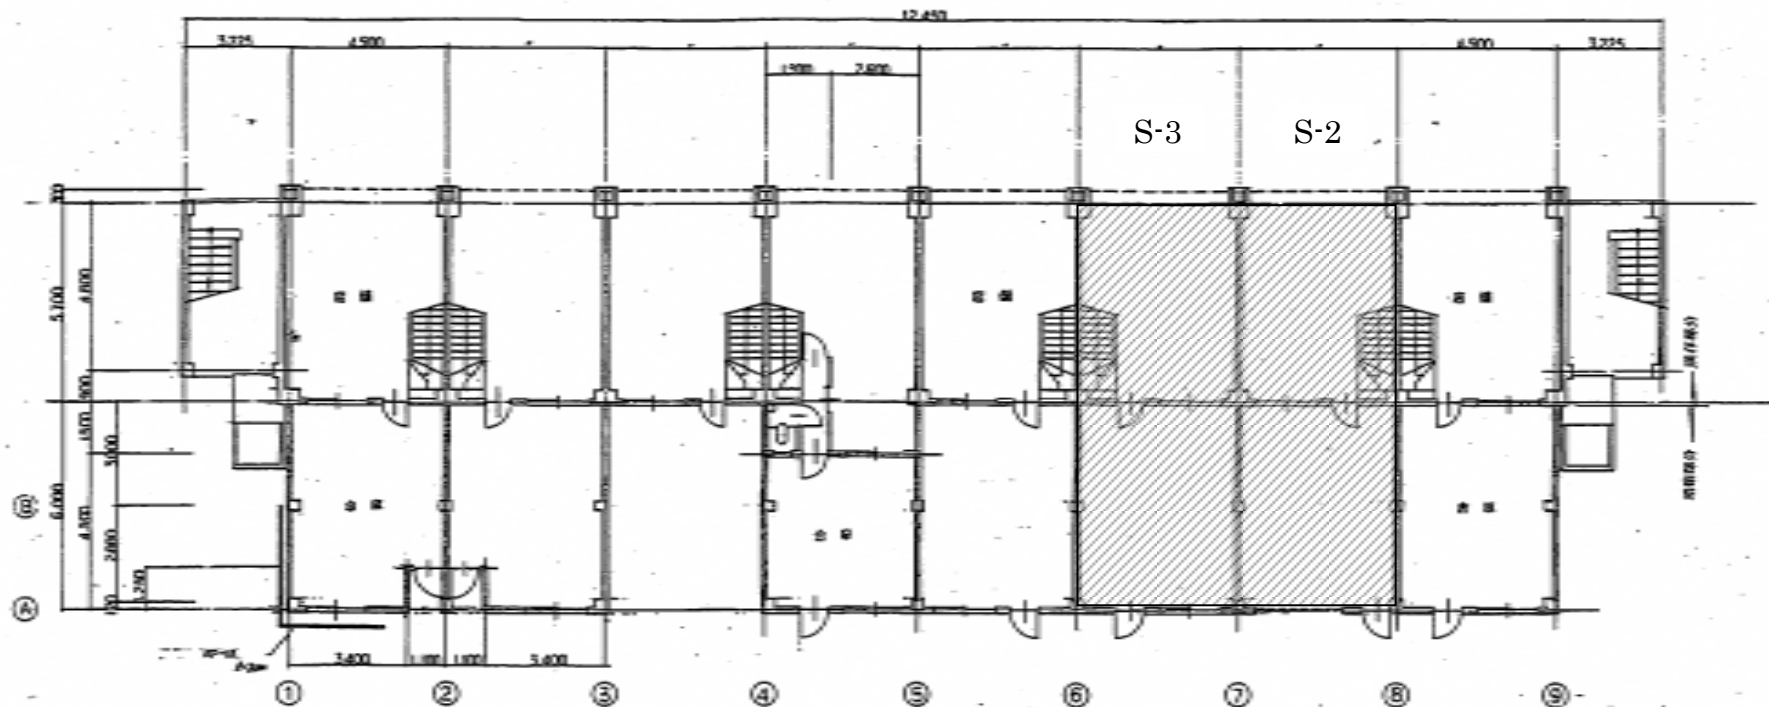

図中実線 1:100

目録表


	増設部分	既設部分	合計
延床面積	182.33	281.87	464.20
総床積	182.33	296.35	478.68

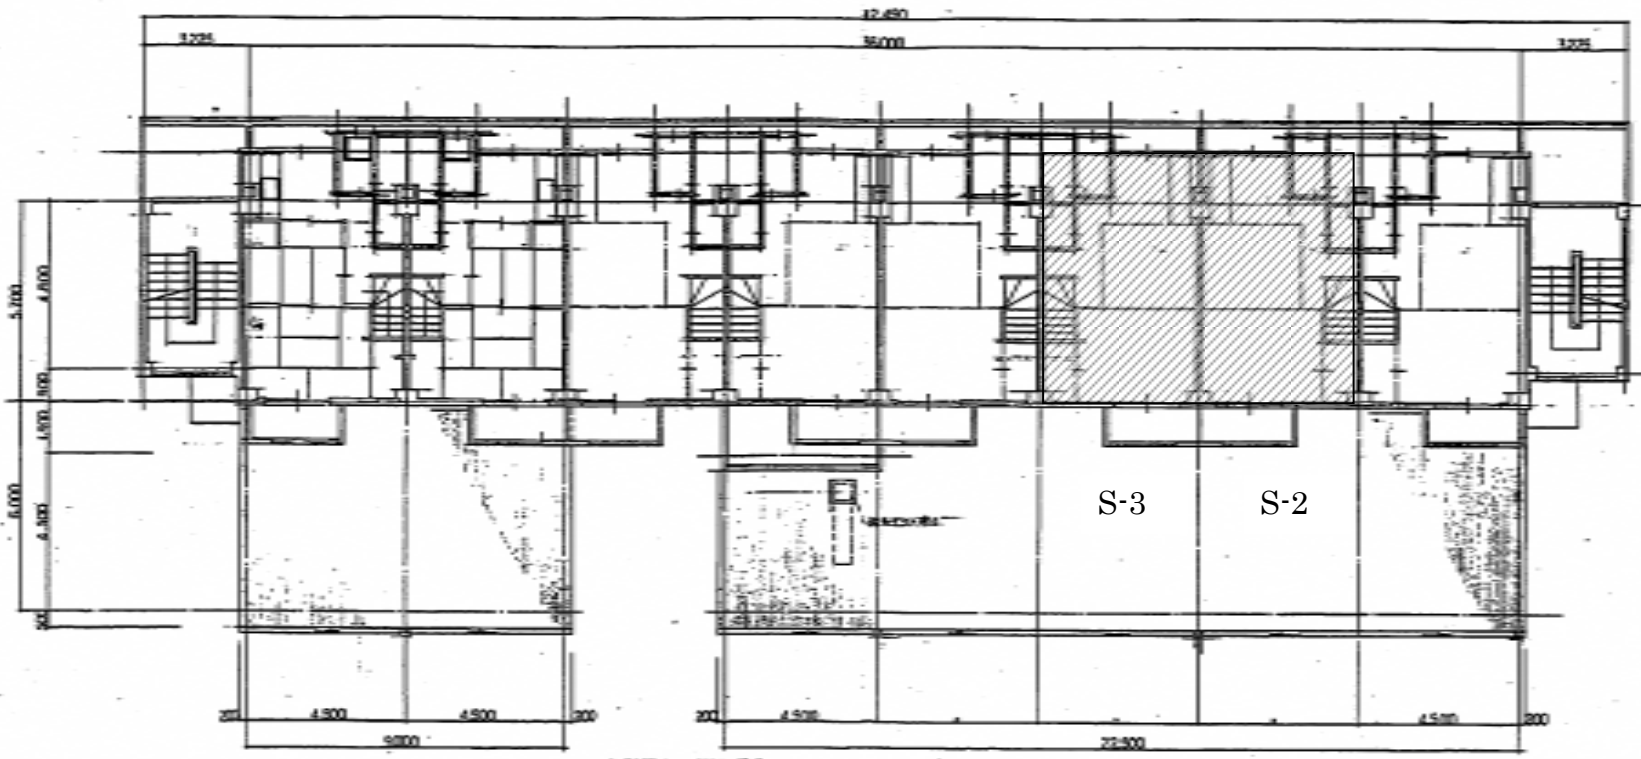

2階平面図 1/100



南立面図 1:100

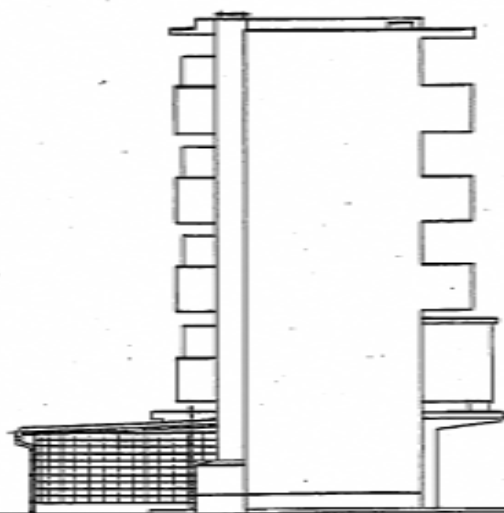

東立面図 1:100



西立面図 1:100


工事名称
香里園地D-47号棟既設
パツヤ-リ修繕工事

図面名称

図面内容
改修立面図

縮尺
1:100

図面番号
12/28

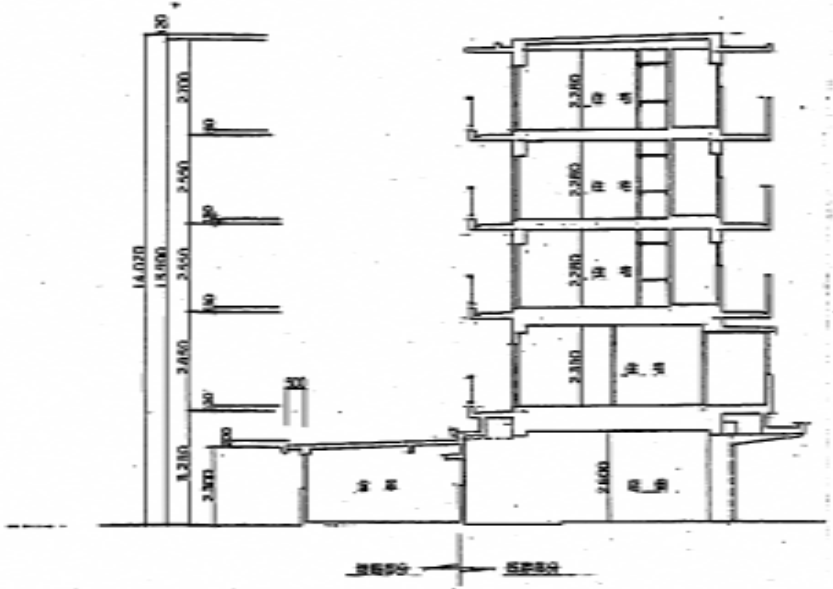

断面 1:100

