



宇山光の子保育園 1階平面図

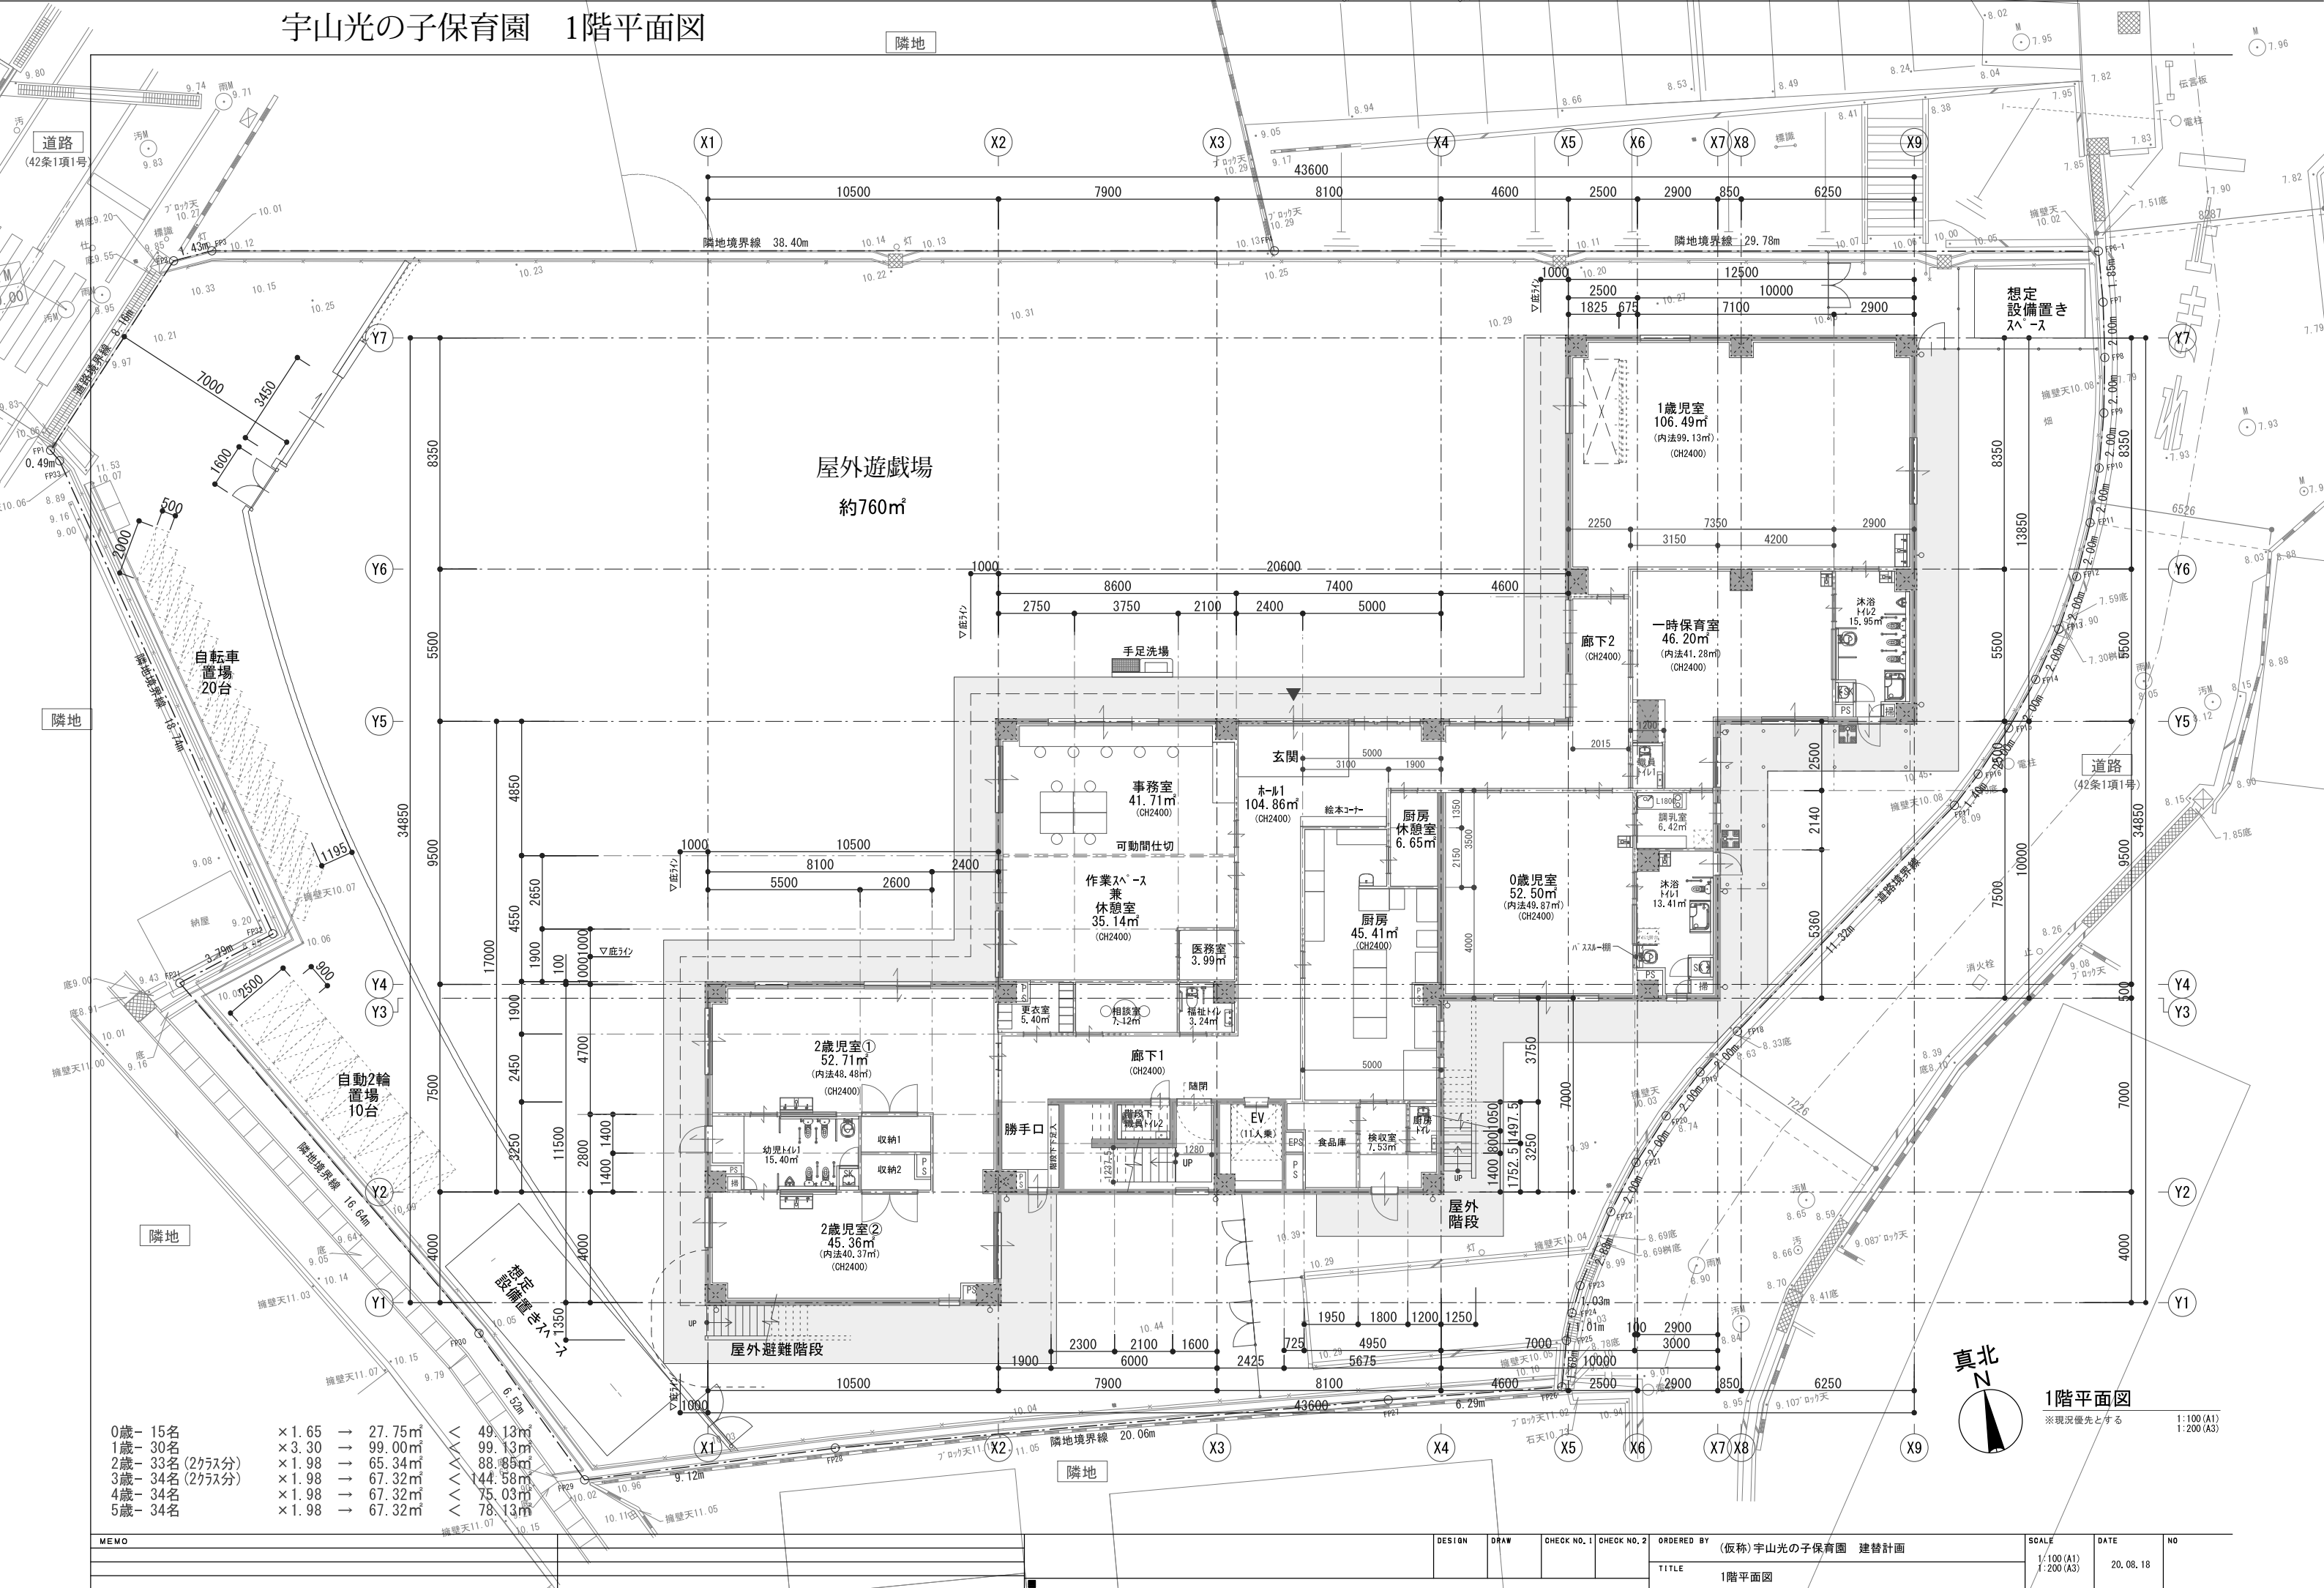

H23年 8月 9日 改定


宇山光の子保育園 2階平面図

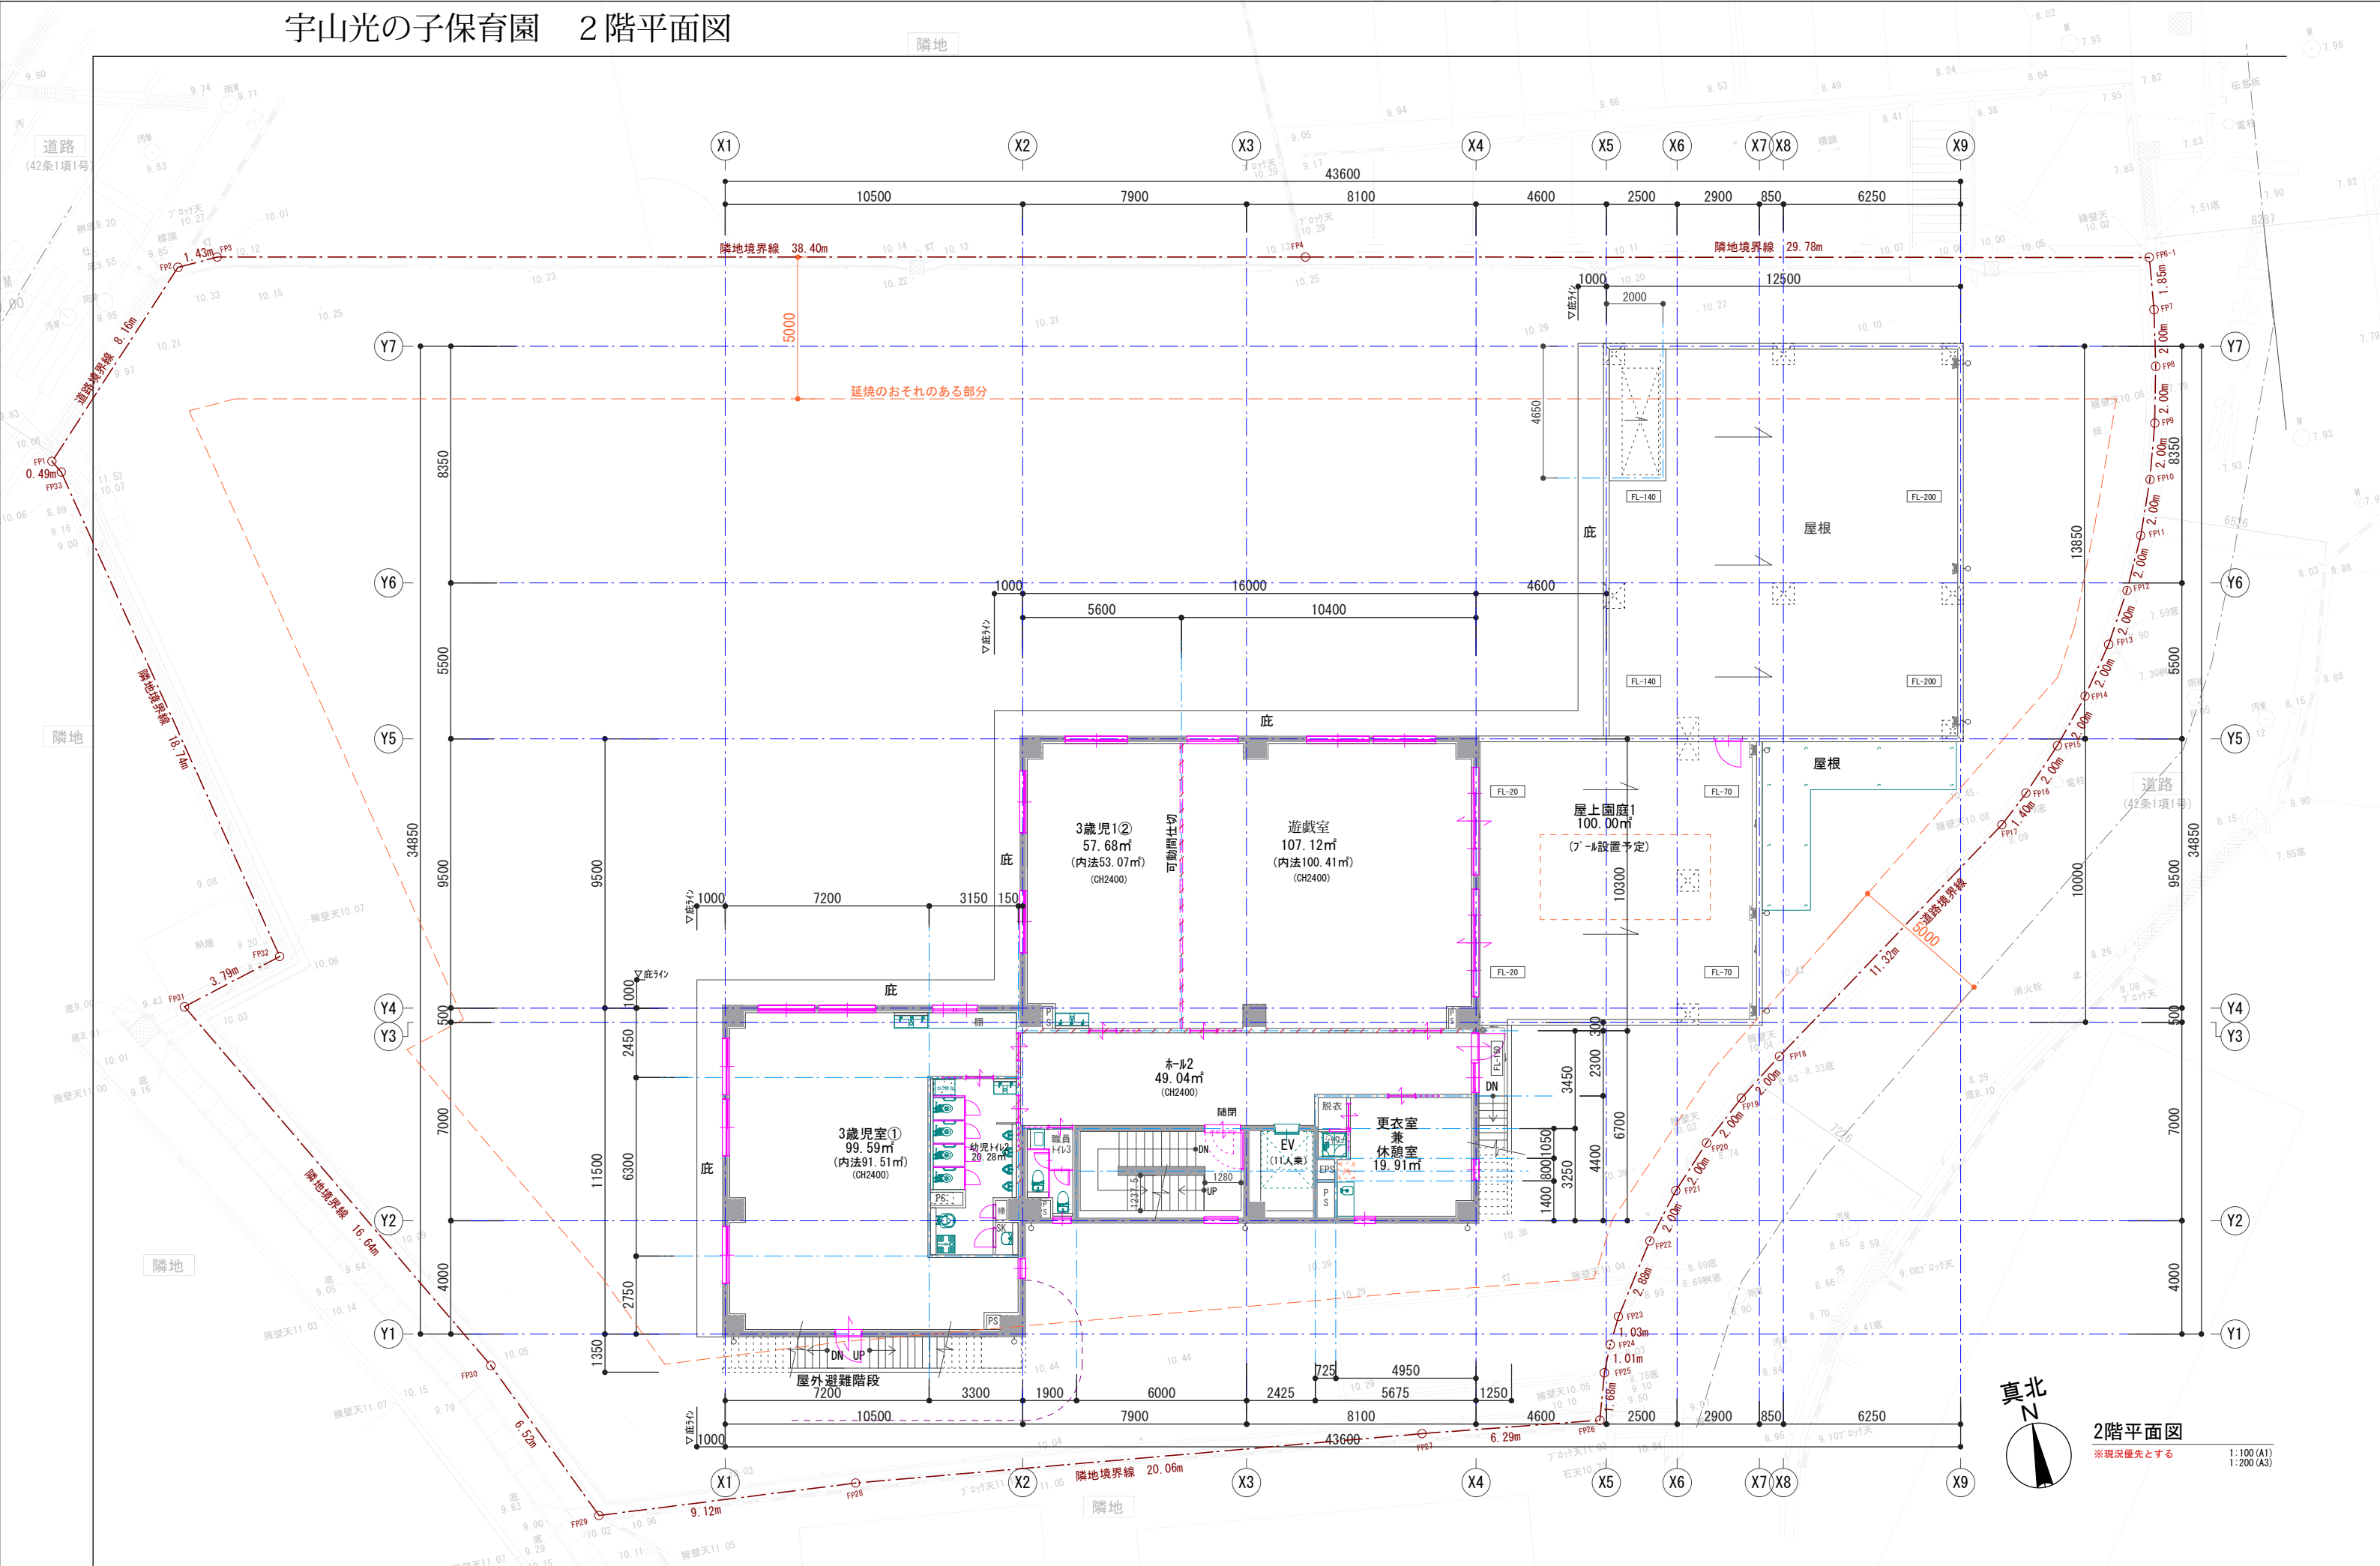

2階平面図
※現況優先とする

MEMO		DESIGN	DRAW	CHECK NO. 1	CHECK NO. 2	ORDERED BY	SCALE	DATE	NO
						(仮称) 宇山光の子保育園 建替計画			
						TITLE			
						2階平面図			

宇山光の子保育園 3階平面図

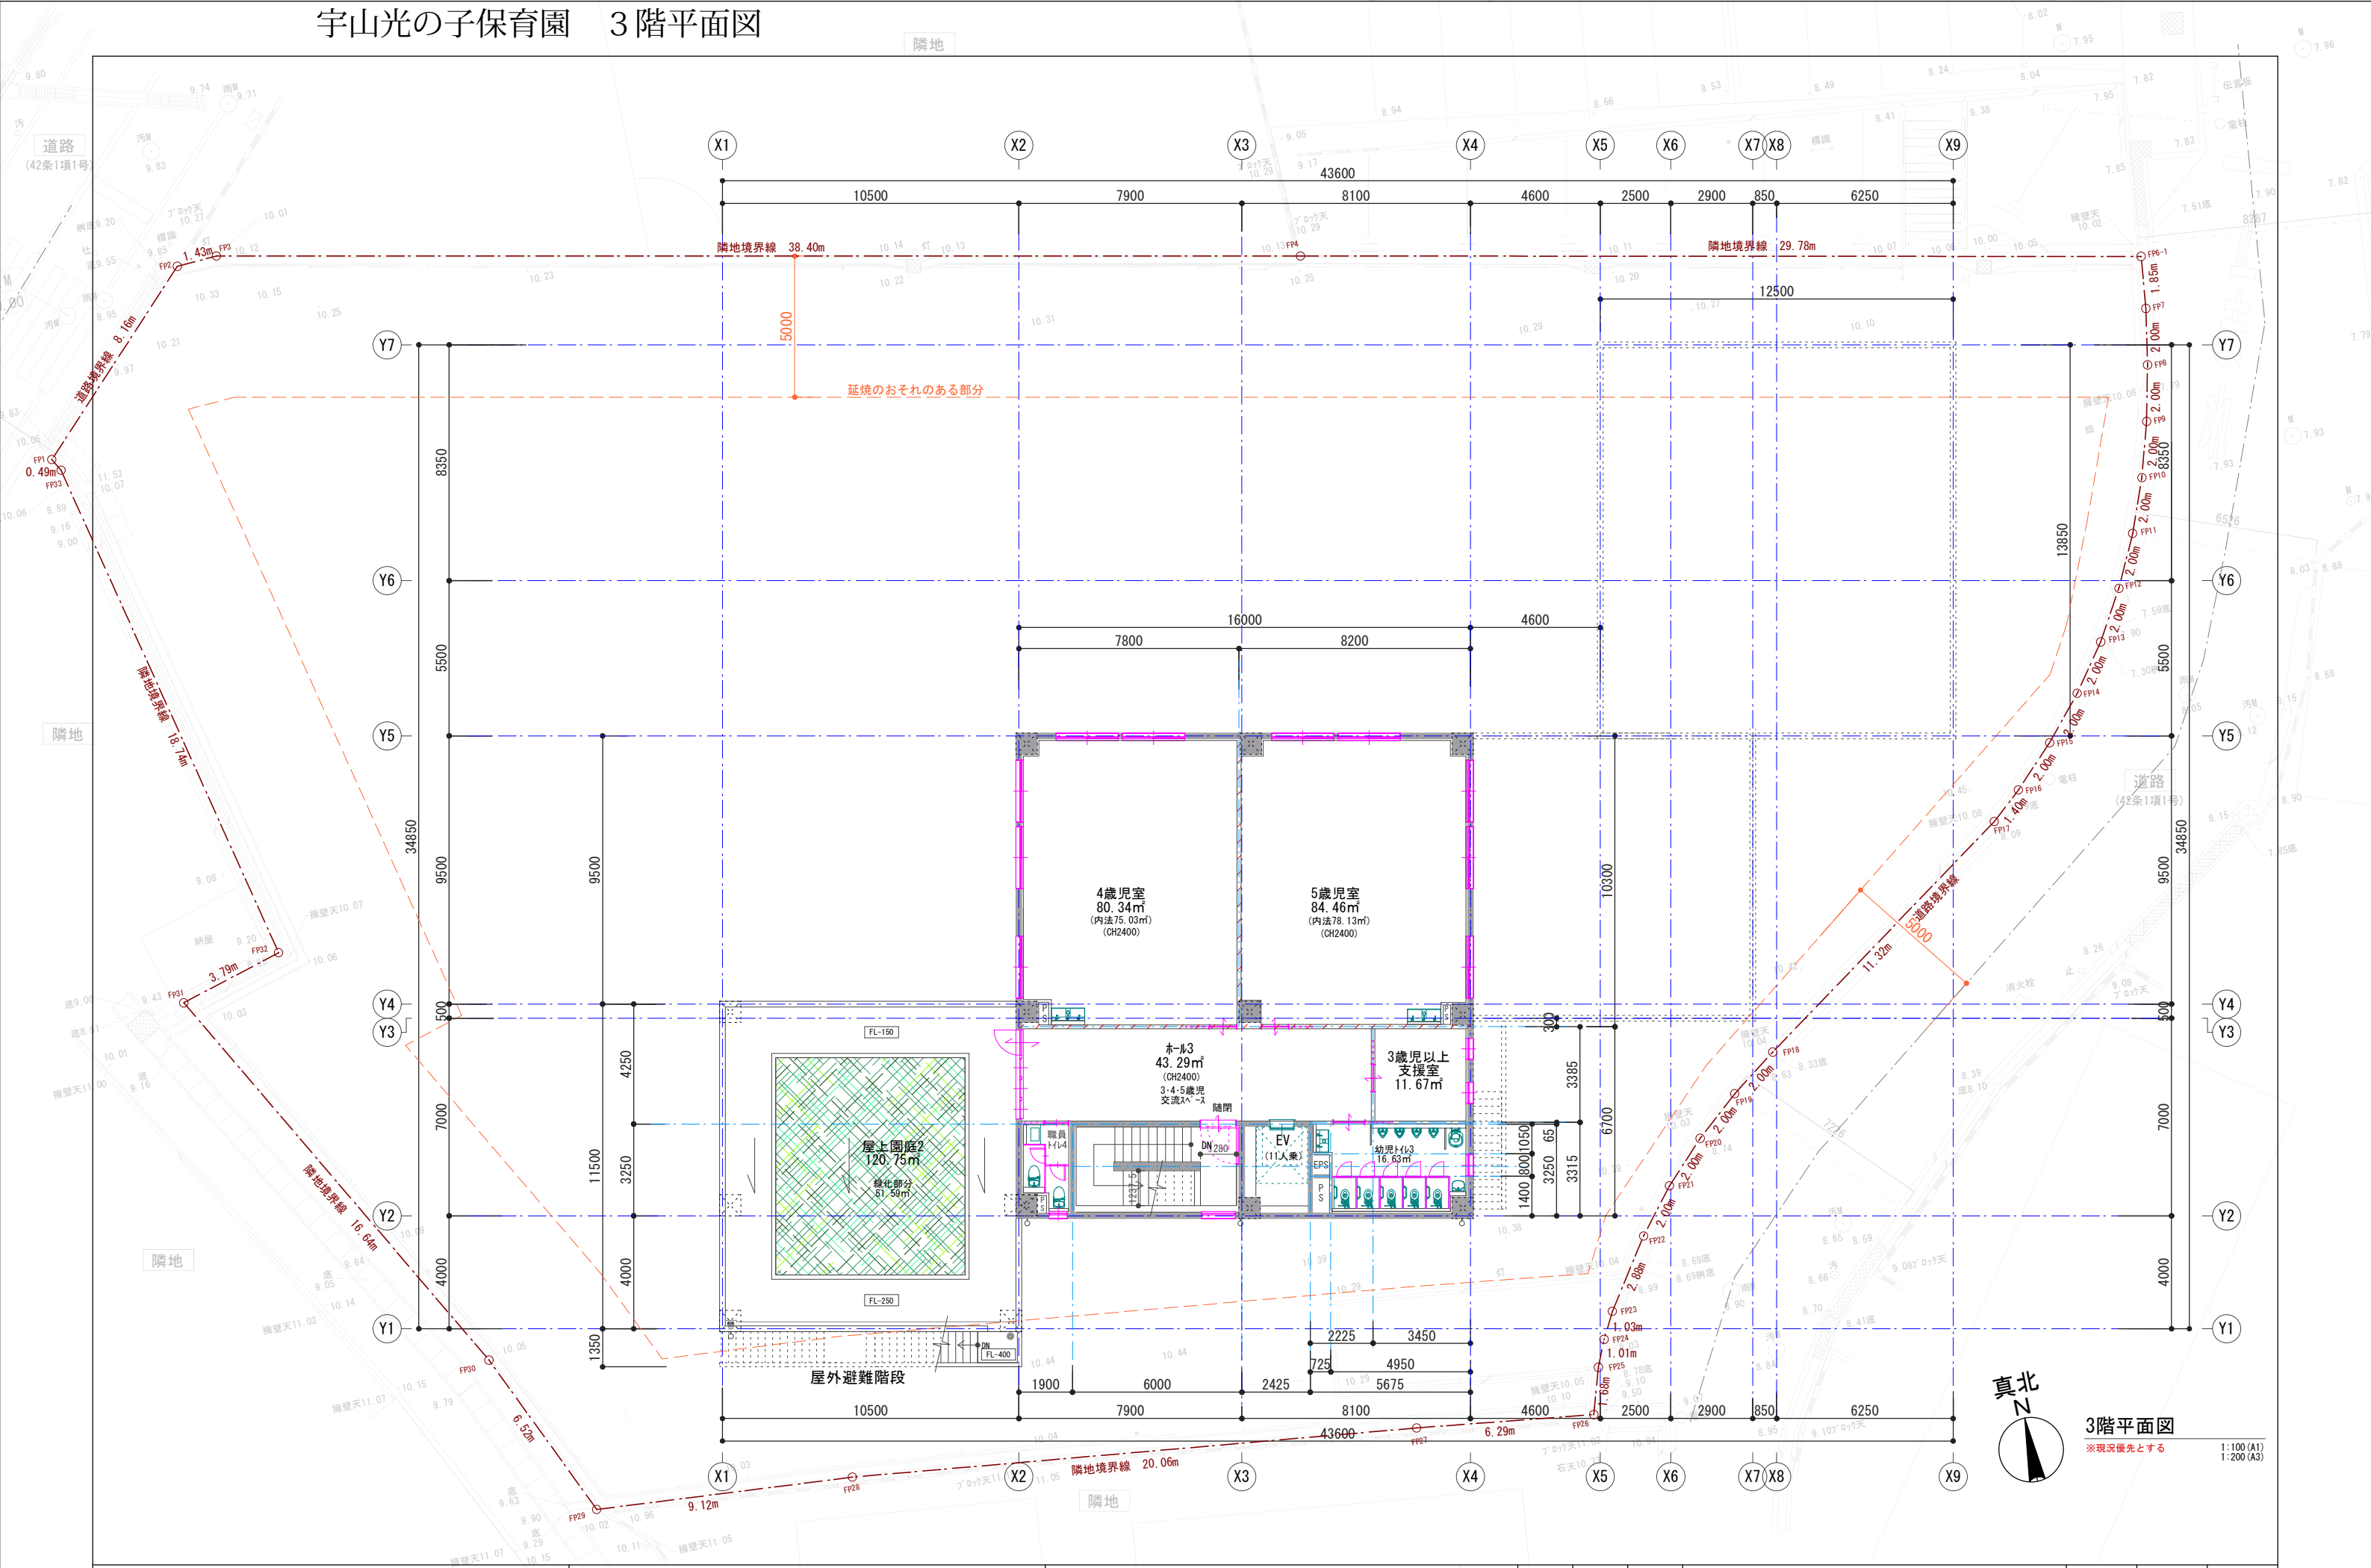

3階平面図
※現況優先とする

MEMO	
------	--	--	