


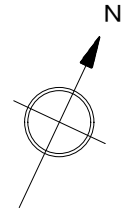


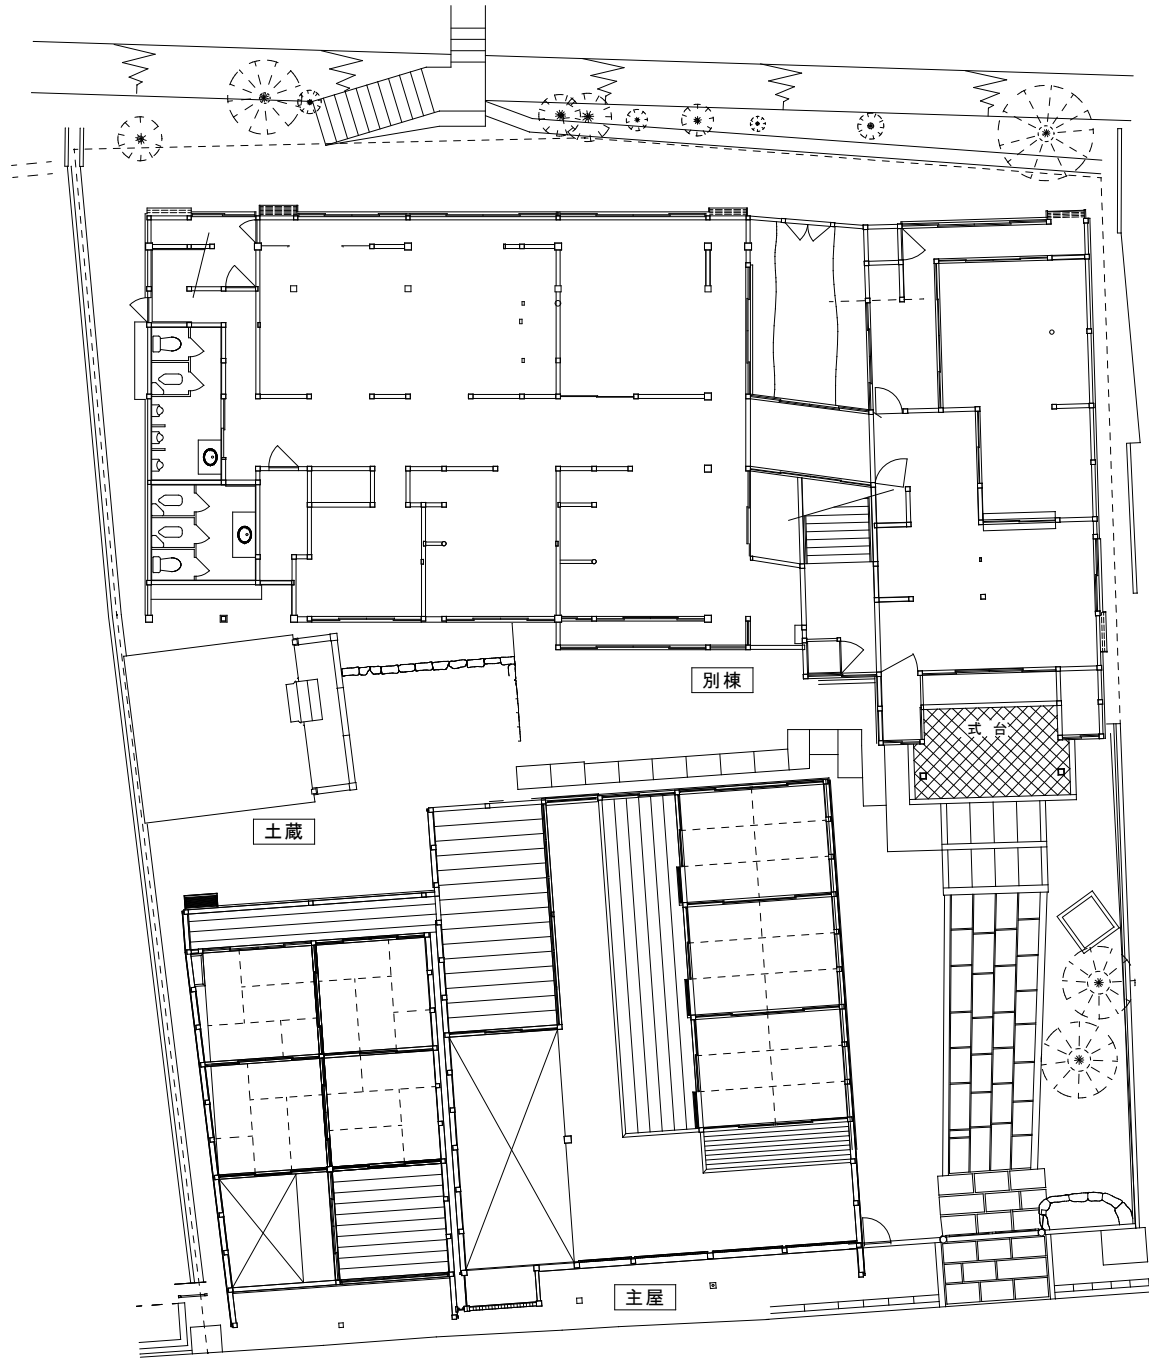



鍵屋別棟 位置図

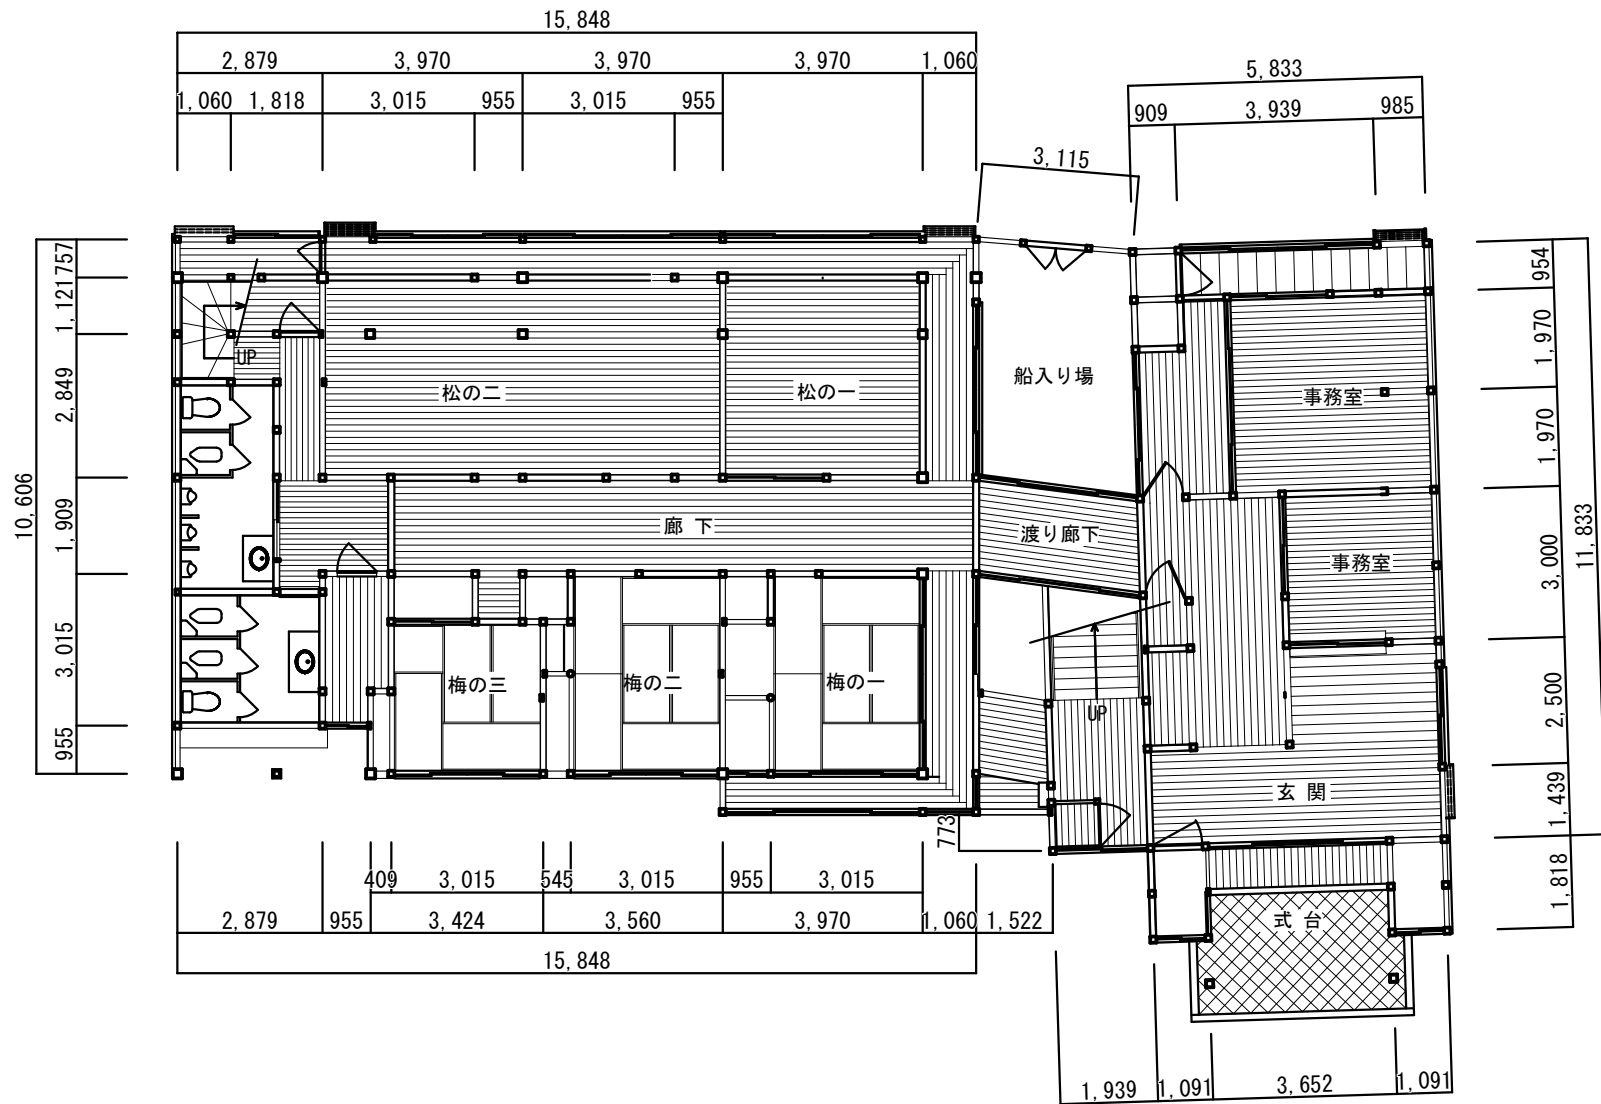

配置図

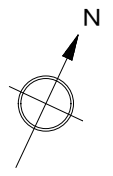

別棟 1階平面図 1/150

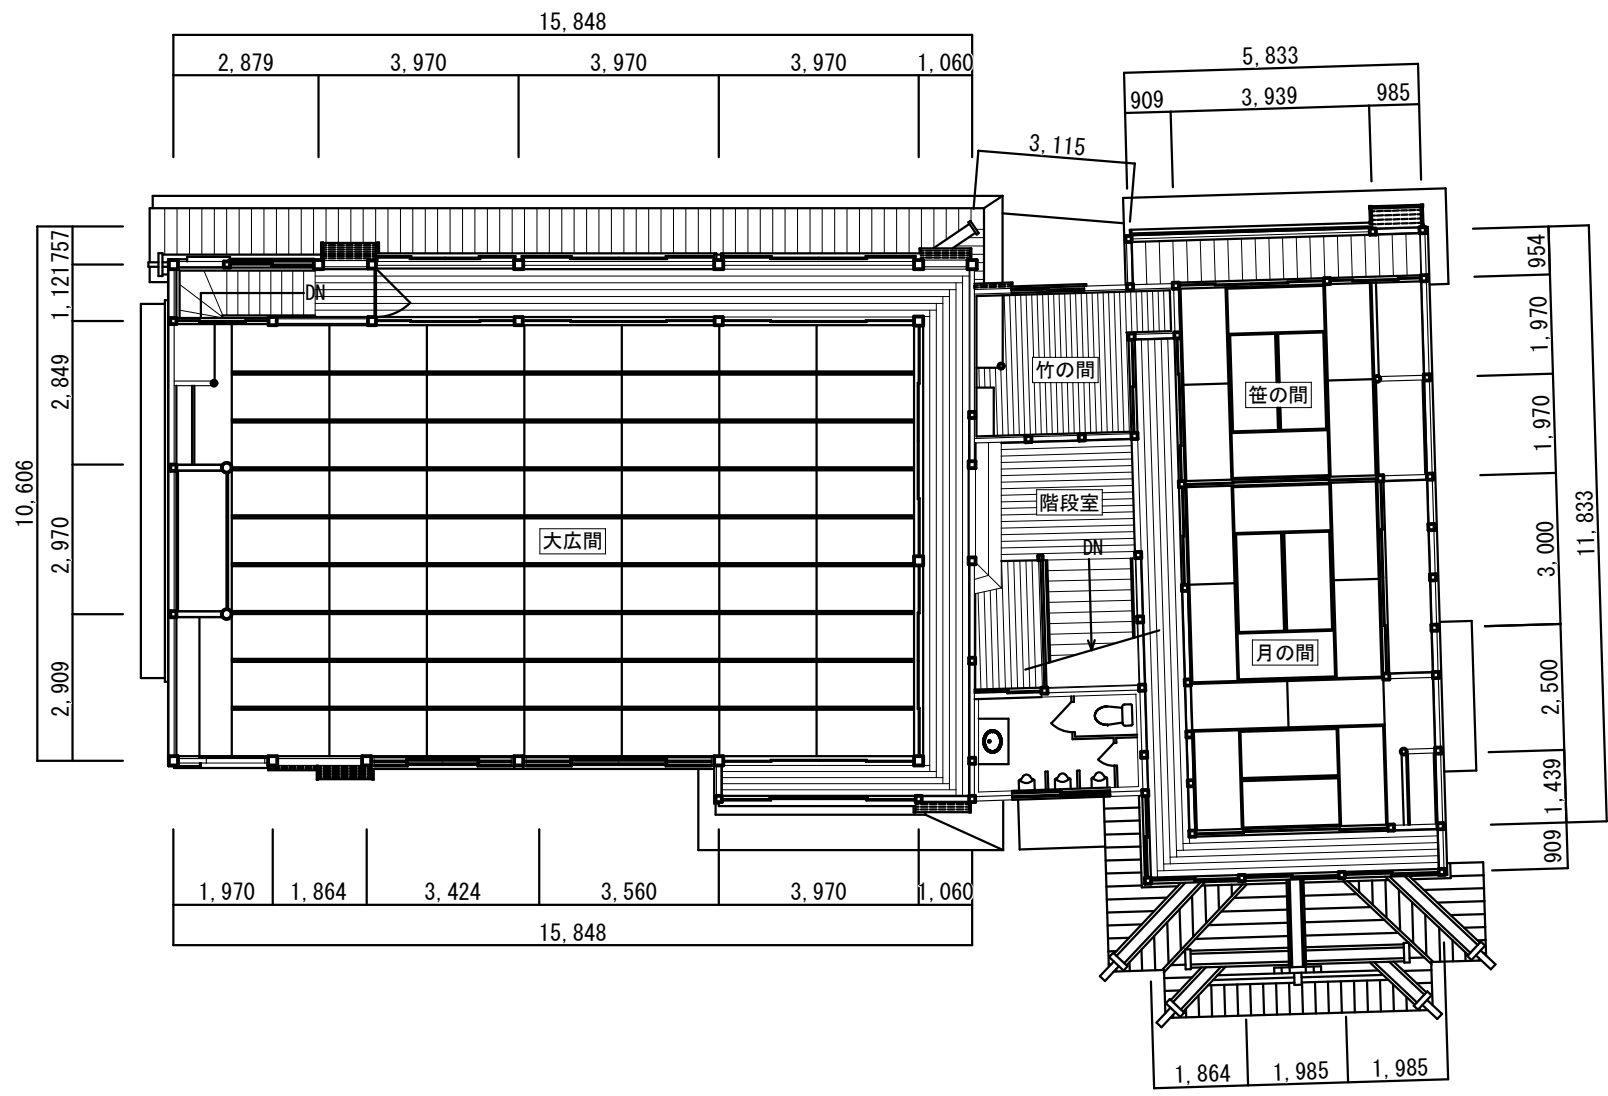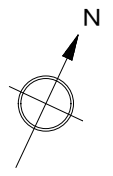

別棟 2階平面図 1/150