



東部大阪都市計画事業村野駅西土地区画整理事業 現況図（イ）

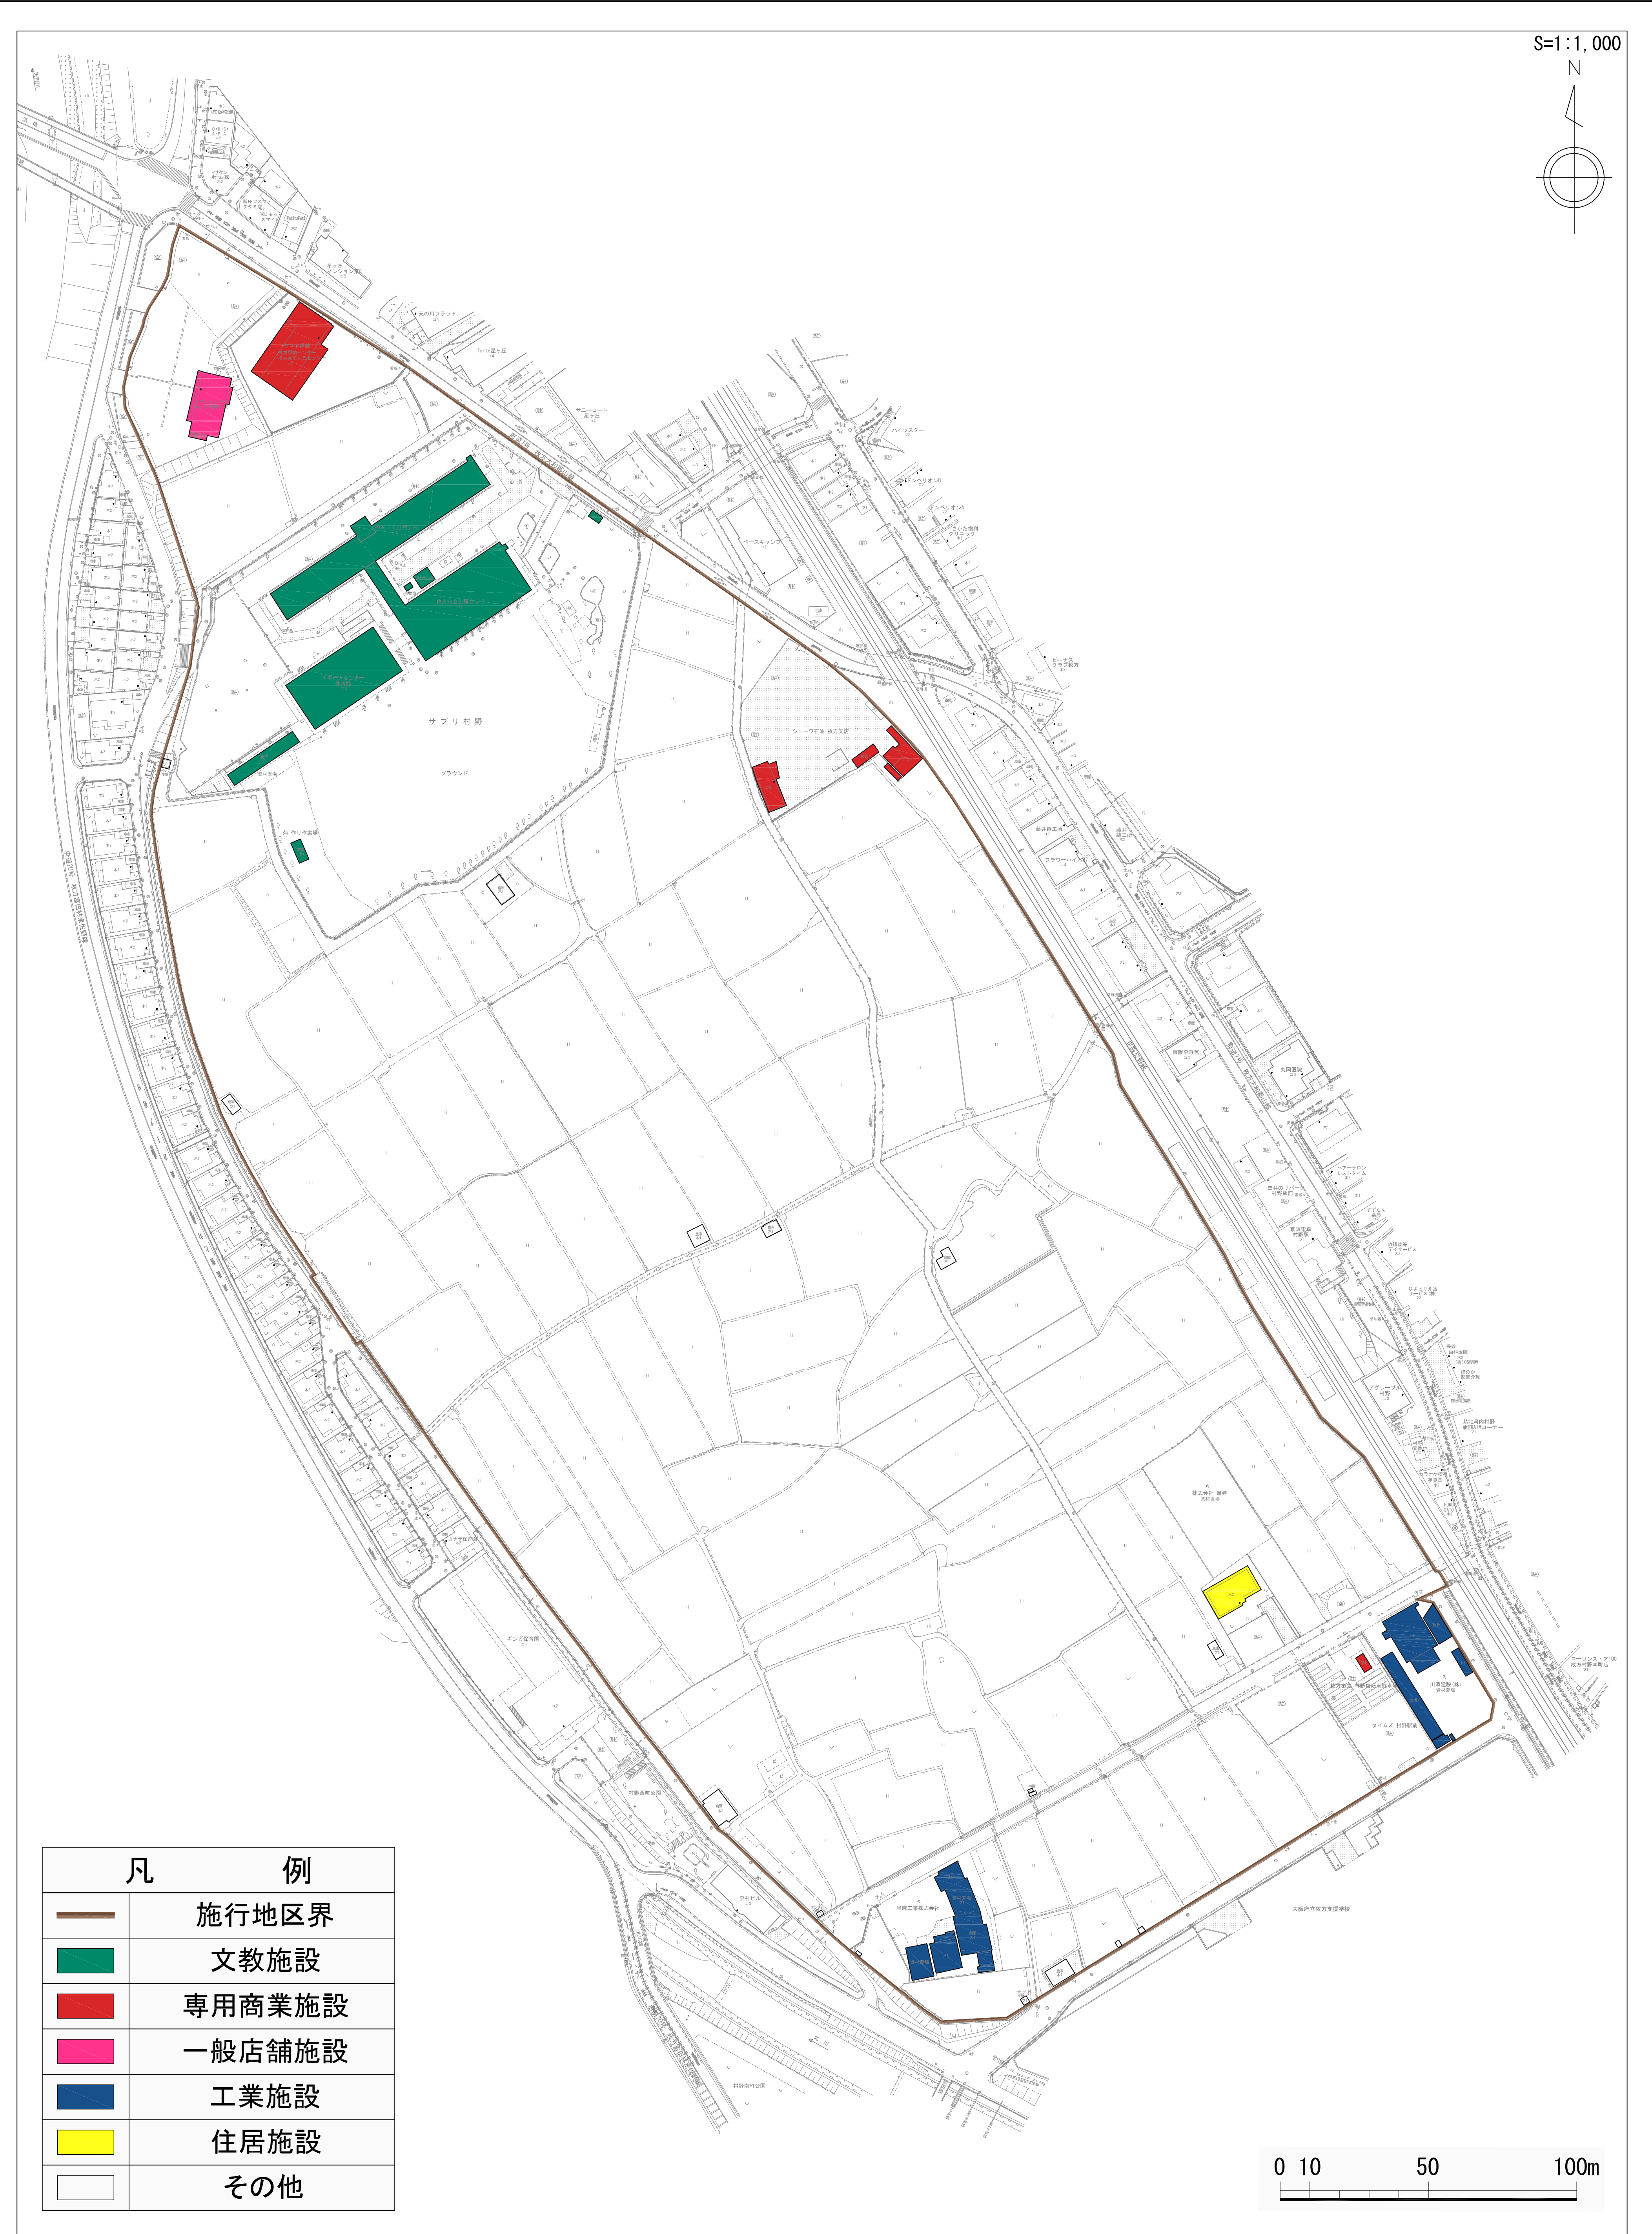

東部大阪都市計画事業村野駅西土地区画整理事業 現況図（口）

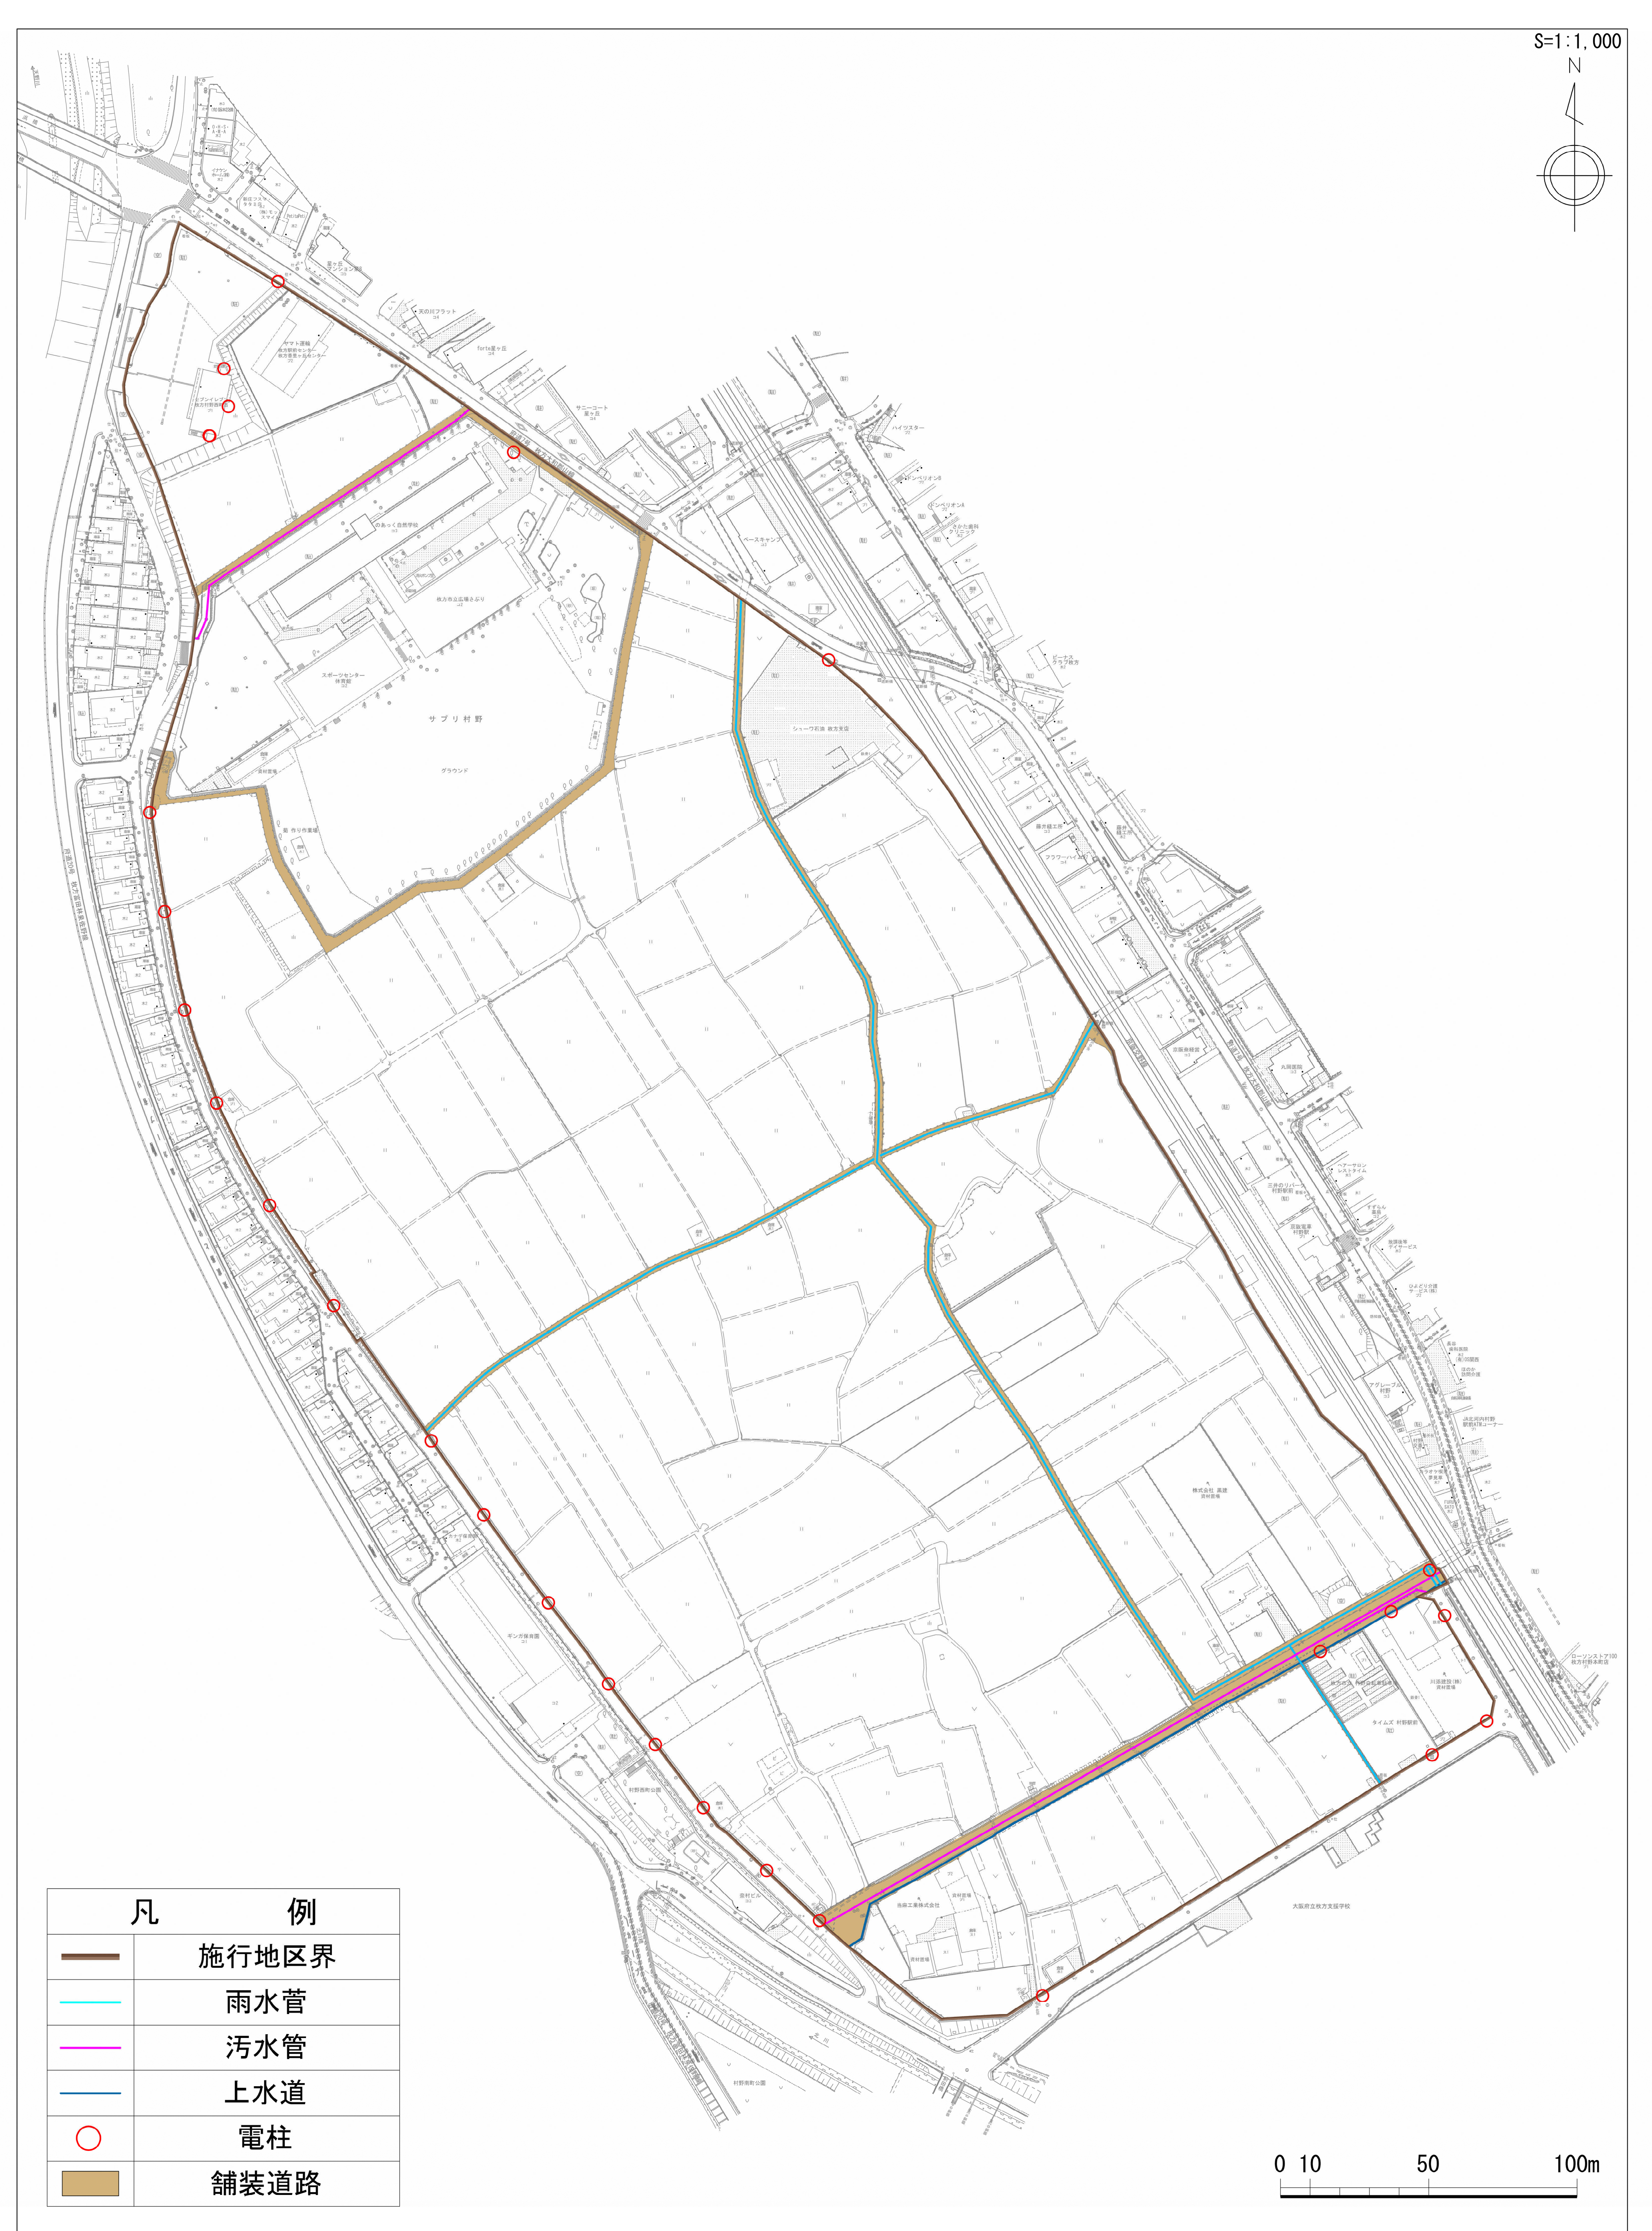

東部大阪都市計画事業村野駅西土地区画整理事業 現況図（ハ）

