

## 補 助 点 成 果 表

27210 枚方市

座 標 系 6

補 助 点 4A137

° / "

m

緯 度 34-51-59.2227 X -125706.767

経 度 135-40-53.1131 Y -29126.869

真北方向角 0-10-55.6 H 10.659

ジオイド高 37.554

柱石長

| 視 準 点 の 名 称 |  | 平 均 方 向 角   |            | 距 離              | 備 考 |
|-------------|--|-------------|------------|------------------|-----|
|             |  |             |            | 縮尺係数<br>0.999910 |     |
| 30503031    |  | ° / "       |            | m                |     |
|             |  | 268-26-39.4 |            | 87.219           |     |
| 埋 標<br>型 式  |  |             | 標 識<br>番 号 |                  |     |
|             |  |             |            |                  |     |


「この測量成果は、国土地理院長の助言をうけて得たものである。(助言番号) 平16 近公第423号」

# 補 助 点 の 記

調製 2005年 9月15日

|         |                             |        |               |
|---------|-----------------------------|--------|---------------|
| 点 名     | 4A137                       | 基準点コード | KG3272104A137 |
| 地 区 名   | 大阪府枚方市(第4地区)                | 観測年月日  | 2005年9月2日     |
| 作業機関名   | 株式会社 セリオス                   | 作業責任者  | 新谷 信幸         |
| 所 在 地   | 大阪府枚方市楠葉野田1丁目30ー6地先(市道楠葉幹線) |        |               |
| 標 識 種 類 | 金属鋲                         | 現況地目   | 公衆用道路         |
| 補助点設置者  |                             | 測量方式   | 地上法           |
| 備 考     |                             |        |               |

要図

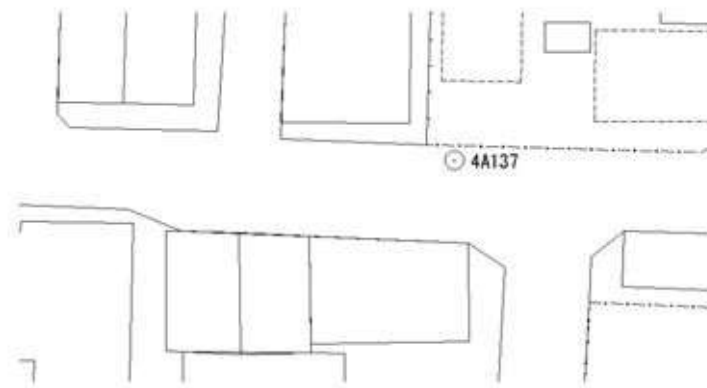

現 況 写 真

近 景



遠 景

